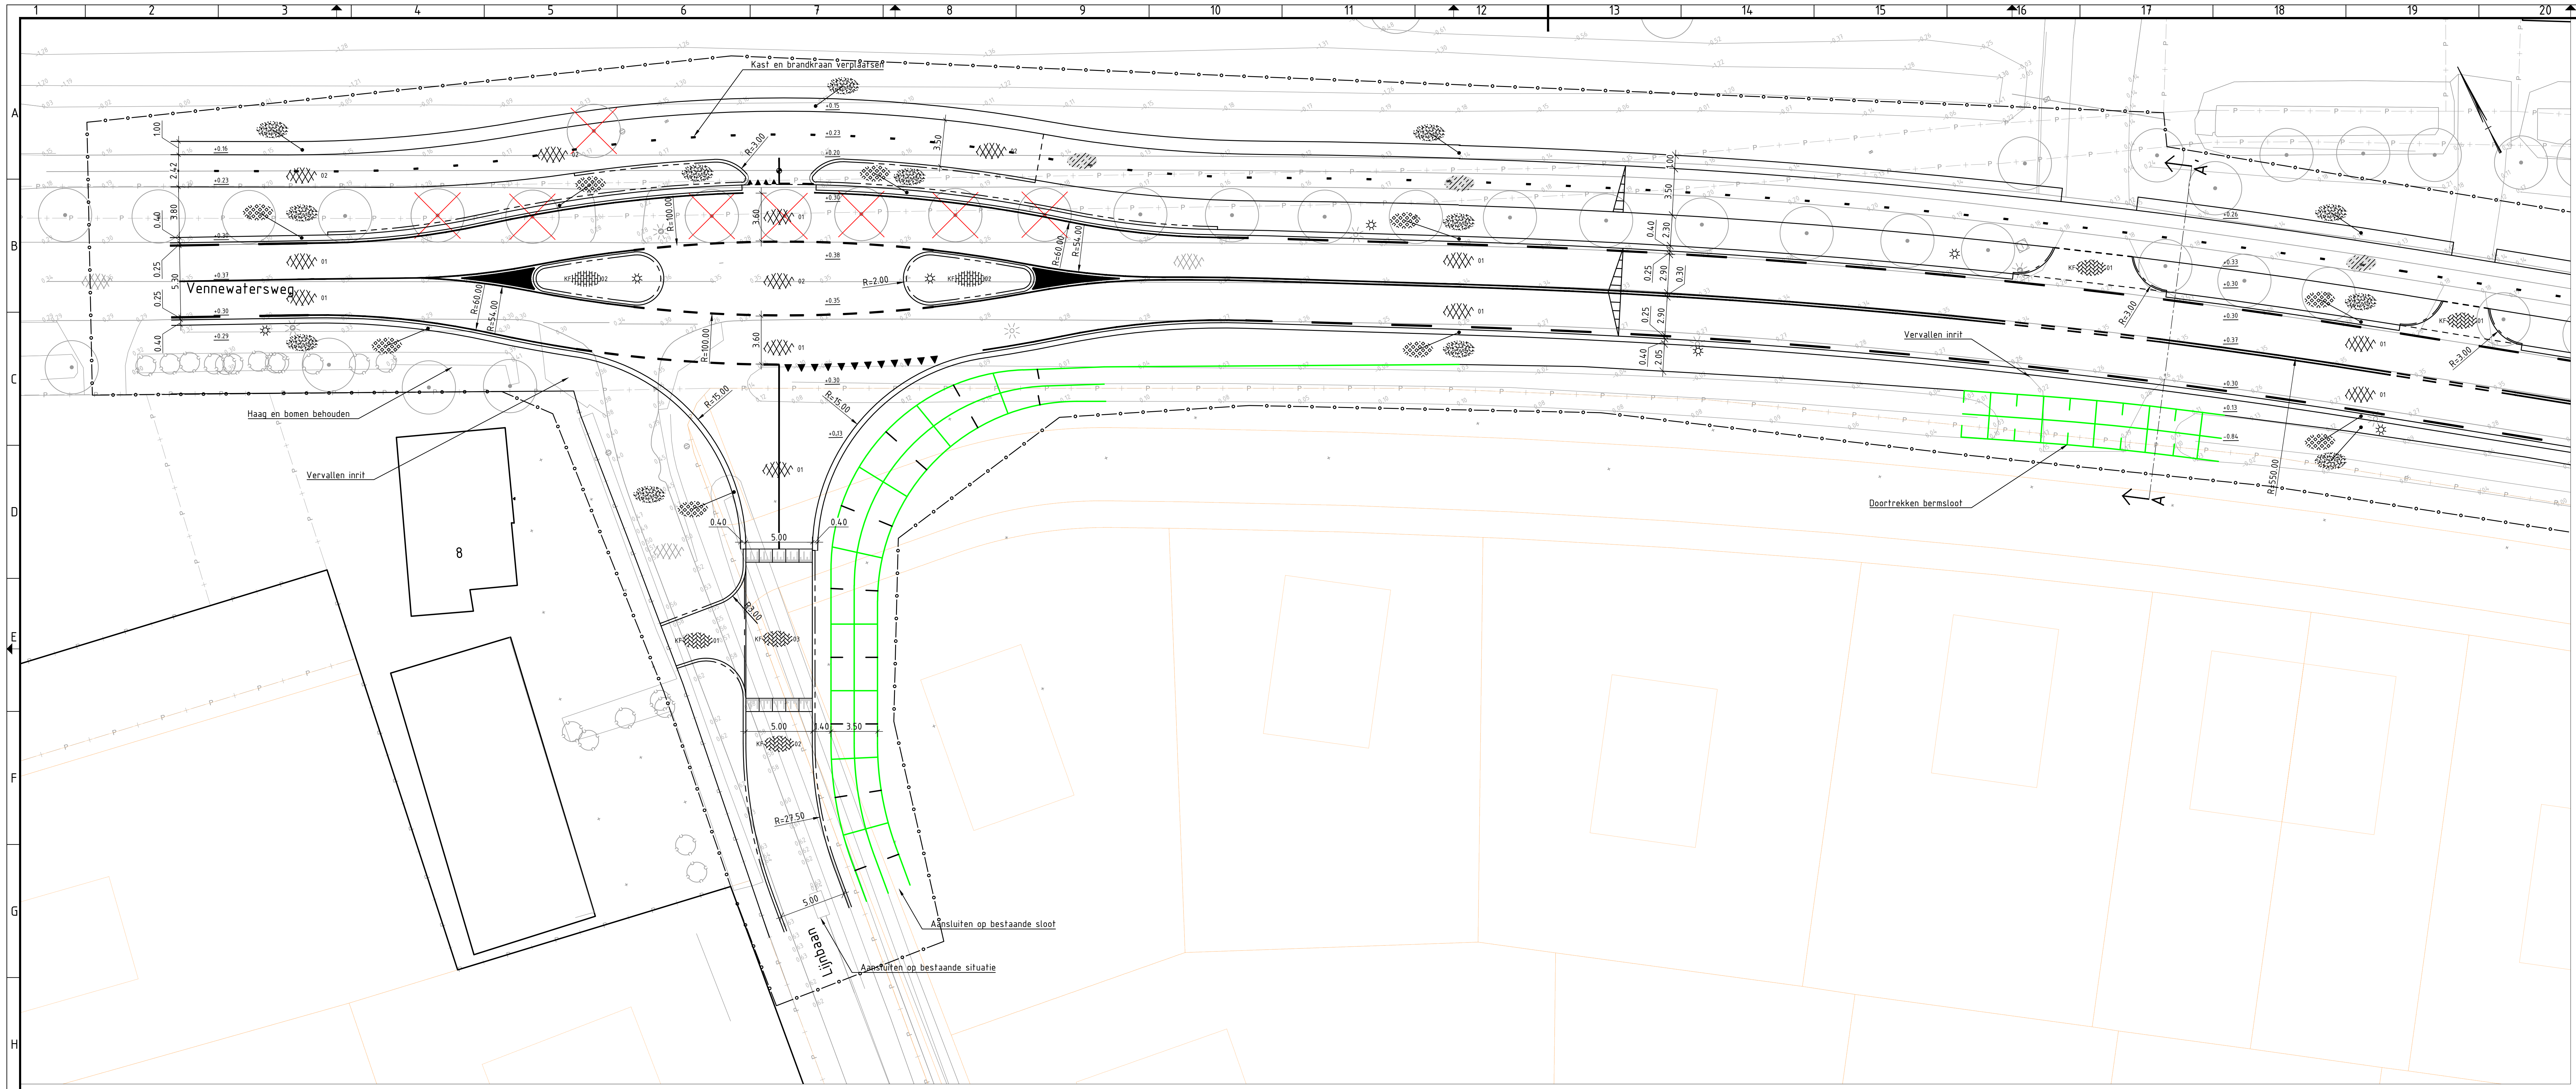

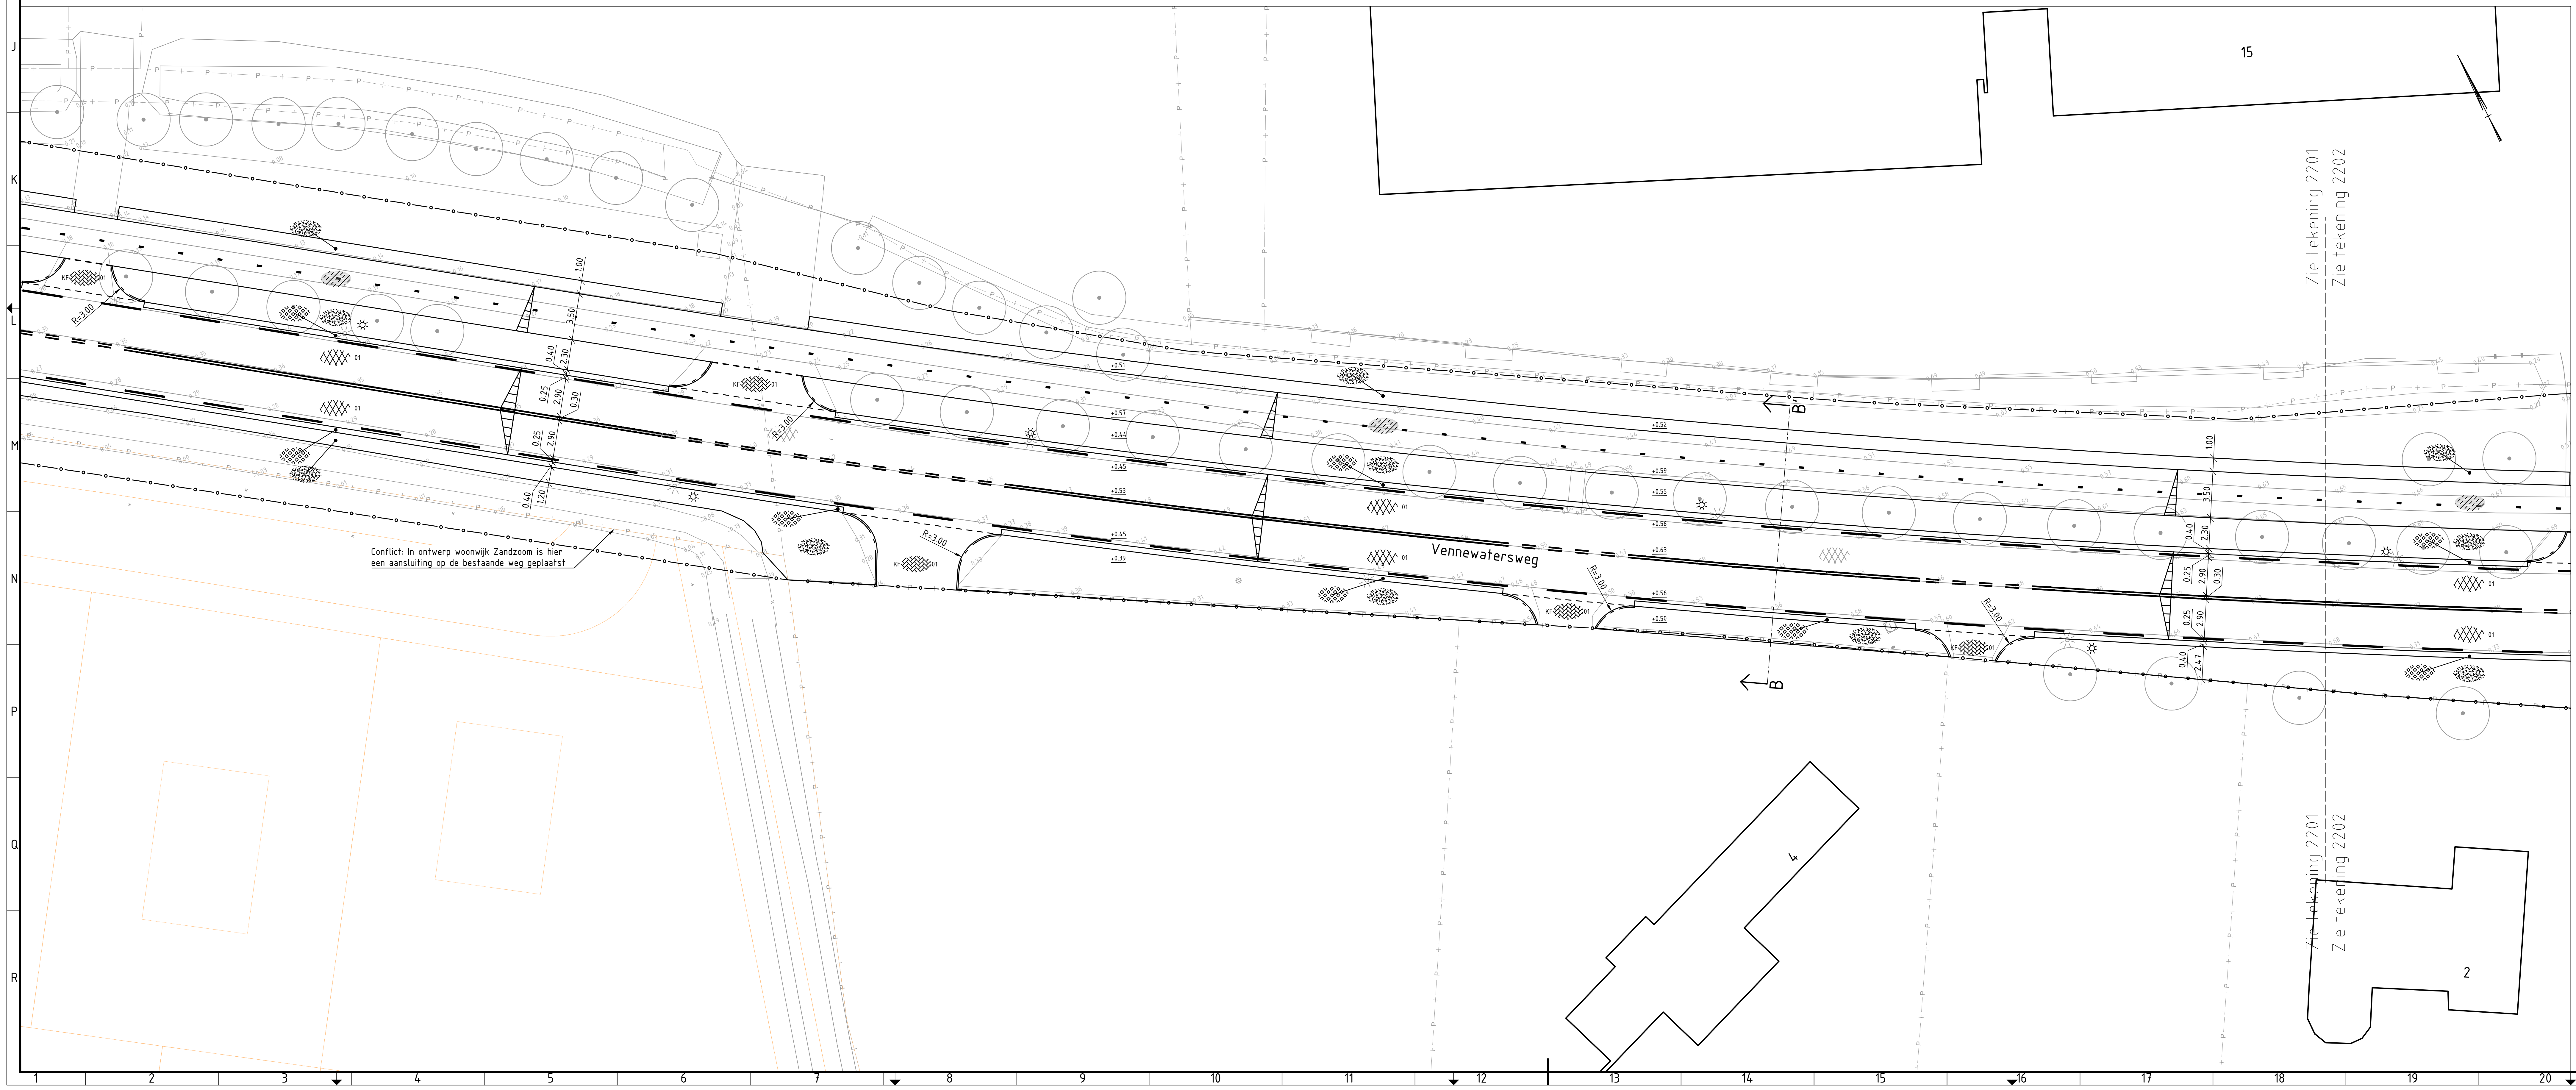
15
Zie tekening 2201
Zie tekening 2202
Conflict: In ontwerp woonwijk Zandzoom is hier een aansluiting op de bestaande weg geplaatst
Vennewatersweg
B
4
Zie tekening 2201
Zie tekening 2202
2

Legenda

ALGEMEEN

	Projectgrens
	Bestaande situatie
	Ontwikkeling door derden
7	Bestaande bebouwing
	Materiaalgrens
+ P	Bestaande kadastrale grens
+0.00	Nieuwe hoogte (t.o.v. N.A.P.)
+0.00	Bestaande hoogte (t.o.v. N.A.P.)

NIEUWE VERHARDING

	Kant verharding
	Trottoirband 180/200
	Trottoirband RWS 110/220
	Rotondeblok 500/200
	Oogreflectorbochtband 180/200
	Opsluitband 120x250
	Scheidingsband 100/300
01	Asfaltverharding, grijs
02	Asfaltverharding, rood
	Basaltonblokken ingewassen met cement
	Betonplaten prefab, type "Easypath", kleur rood
KF 01	Betonstraatsteen kf, halfsteenverband, kleur grijs
KF 02	Betonstraatsteen kf, halfsteenverband, kleur roodbruin
KF 01	Betonstraatsteen kf, keperverband, kleur grijs
KF 02	Betonstraatsteen kf, keperverband, kleur roodbruin
KF 03	Betonstraatsteen kf, keperverband, kleur geel
30x30 01	Tegels 300x300mm, halfsteensverband, kleur grijs
30x30 02	Tegels 300x300mm, halfsteensverband, kleur rood
	Gras, grasmengsel n.t.b.
	Grasbetontegels 400x600mm, kleur grijs
	Plateaudrempel 1000mm sinus 80mm, prefab elementen 1000x1000x120/200mm met straatsteenmotief
	Plateaudrempel 2400mm sinus 80mm, asfalt grijs

NIEUWE MARKERING

	Doorgetrokken (0.10)
	Onderbroken 0,50-0,50 (0.10)
	Onderbroken 1-1 (0.10)
	Onderbroken 1-3 (0.30)
	Onderbroken 3-3 (0.10)
	Onderbroken 0,30-2,70 (0.10)
▼▼▼▼ ▼ ▼	Driehoek 30-30/Driehoek 50/50
■ ■ ■ ■	Blokstreep 50-50

NIEUWE OVERIG

	Geleiderail met antiverblindingslamellen
🟩	Grondwerk (bermsloten)
	Duiker
	Haag, soort n.t.b.
	Paal (uitneembaar)
	Trottoirkolk
	Trottoirkolk RWS
	Straatkolk
☼	Lichtmast
	Boom, soort n.t.b.
☒	Te verwijderen boom
	Afwateringsprofiel

Opmerkingen

- maten in meters, tenzij anders vermeld
- materiaalmaten in millimeters, tenzij anders vermeld
- hoogtematen in meters t.o.v. N.A.P.

INFORMATIE:
- ondergrond: inmeting, FACTO GEO te november 2019
- ondergrond: bgt, te november 2019
- spoorwegonderdoorgang Vennewatersweg, Gemeente Heiloo te juli 2019
- plangebied Zuiderloo, Gemeente Heiloo te november 2019
- plangebied Zandzoom, Gemeente Heiloo te juli 2019
- herinrichting Tankstation G.P. Groot, Gemeente Heiloo te juli 2019

VERWIJZINGEN:
- profielen: BG4559-100-100-TE-DO-8201

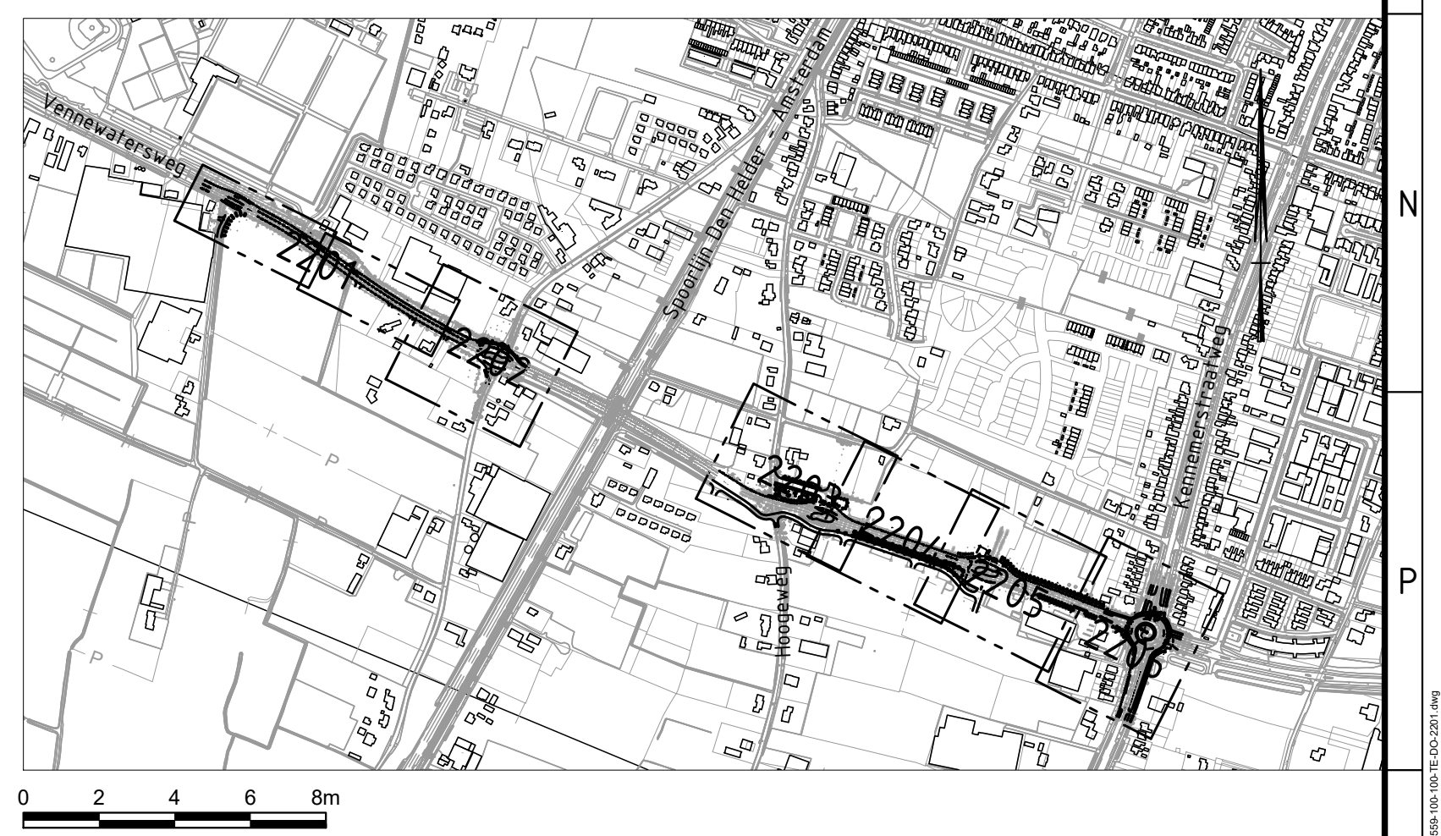

revisie	omschrijving	getekend	gecontroleerd	akkoord	datum
4.0	Aanpassen werkgrens Westerweg	J. Wels	E. van Dongen	S. van der Lingen	03-12-2020
3.0	Drempelconstructie rotonde Kennemerstraatweg aangepast	J. Debast	E. van Dongen	S. van der Lingen	20-11-2020
2.0	LARGAS-pleinen aangepast, drempelconstructies fietspaden toegevoegd	J. Debast	E. van Dongen	S. van der Lingen	30-10-2020
1.0	Eerste uitgave	J. Debast	E. van Dongen	S. van der Lingen	31-01-2020

opdrachtgever
Gemeente Heiloo

project
Reconstructie Vennewatersweg

omschrijving
Verharding
Situatie

HaskoningDHV Nederland B.V.
Transport & Planning

formaat	schaal	fase	bladnr.	van
A0	1:200	Definitief Ontwerp	1	6

documentstatus: Definitief
documentversie: 4.0
projectnummer / tekeningnummer: BG4559-100-100-TE-DO-2201

Filename : C:\Users\908749\Box\BG4559 Vennewatersweg VO-DO\BG4559 Vennewatersw Team\BG4559 Technical Data\09 CAD\03 DO\02 Kaders\BG4559-100-100-TE-DO-2201.dwg

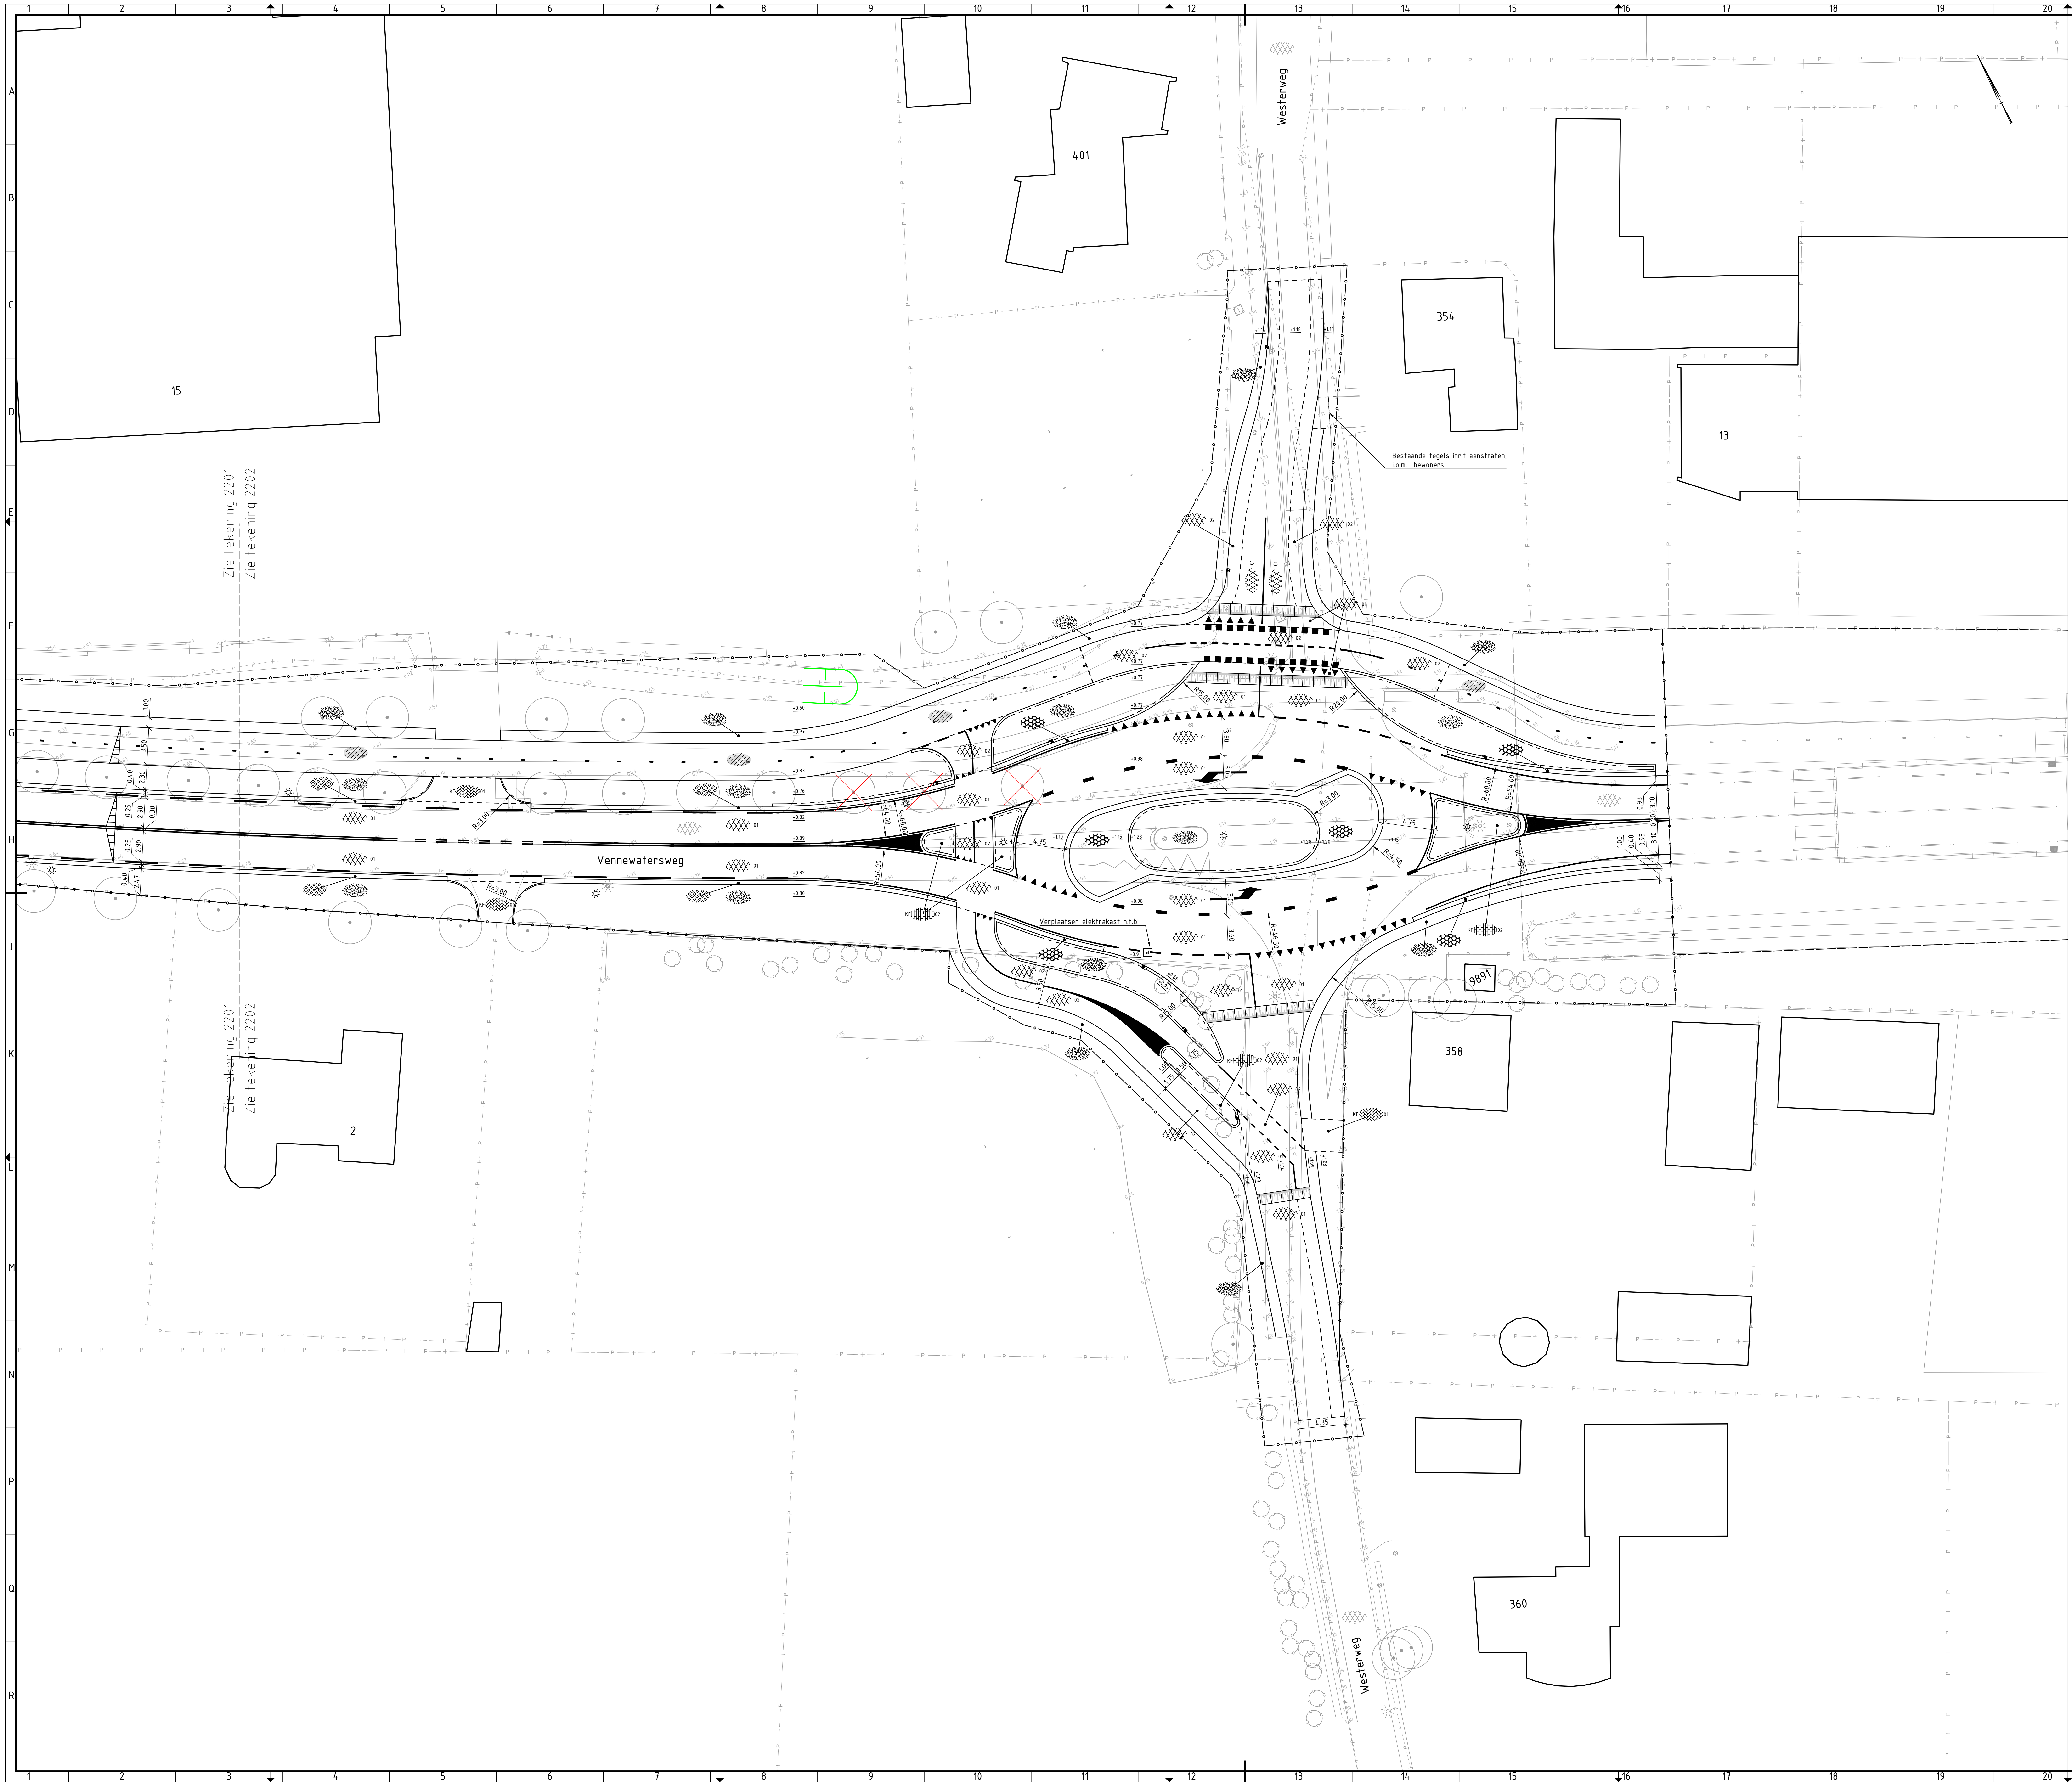
Westerweg
Vennewatersweg
401
15
354
13
358
2
360
9891
Zie tekening 2201
Zie tekening 2202
Bestaande tegels inrit aanstraten, i.o.m. bewoners
Verplaatsen elektrakast n.t.b.

Legenda

ALGEMEEN

—o—o—	Projectgrens
—	Bestaande situatie
—	Ontwikkeling door derden
7	Bestaande bebouwing
- - - -	Materiaalgrens
—+—P—	Bestaande kadastrale grens
+0.00	Nieuwe hoogte (t.o.v. N.A.P.)
+0.00	Bestaande hoogte (t.o.v. N.A.P.)

NIEUWE VERHARDING

—	Kant verharding
	Trottoirband 180/200
	Trottoirband RWS 110/220
	Rotondeblok 500/200
	Oogreflectorbochtband 180/200
	Opsluitband 120x250
	Scheidingsband 100/300
01	Asfaltverharding, grijs
02	Asfaltverharding, rood
	Basaltonblokken ingewassen met cement
	Betonplaten prefab, type ''Easypath'', kleur rood
KF 01	Betonstraatsteen kf, halfsteenverband, kleur grijs
KF 02	Betonstraatsteen kf, halfsteenverband, kleur roodbruin
KF 01	Betonstraatsteen kf, keperverband, kleur grijs
KF 02	Betonstraatsteen kf, keperverband, kleur roodbruin
KF 03	Betonstraatsteen kf, keperverband, kleur geel
30x30 01	Tegels 300x300mm, halfsteensverband, kleur grijs
30x30 02	Tegels 300x300mm, halfsteensverband, kleur rood
	Gras, grasmengsel n.t.b.
	Grasbetontegels 400x600mm, kleur grijs
	Plateaudrempel 1000mm sinus 80mm, prefab elementen 1000x1000x120/200mm met straatsteenmotief
	Plateaudrempel 2400mm sinus 80mm, asfalt grijs

NIEUWE MARKERING

—	Doorgetrokken (0.10)
- - -	Onderbroken 0,50-0,50 (0.10)
— —	Onderbroken 1-1 (0.10)
▬ ▬	Onderbroken 1-3 (0.30)
—	Onderbroken 3-3 (0.10)
- -	Onderbroken 0,30-2,70 (0.10)
▼▼▼▼ ▼ ▼	Driehoek 30-30/Driehoek 50/50
■ ■ ■ ■	Blokstreep 50-50

NIEUWE OVERIG

-·-·-·-	Geleiderail met antiverblindingslamellen
	Grondwerk (bermsloten)
	Duiker
	Haag, soort n.t.b.
●	Paal (uitneembaar)
◩	Trottoirkolk
◧	Trottoirkolk RWS
▣	Straatkolk
☼	Lichtmast
○	Boom, soort n.t.b.
☒	Te verwijderen boom
	Afwateringsprofiel

Opmerkingen

- maten in meters, tenzij anders vermeld
- materiaalmaten in millimeters, tenzij anders vermeld
- hoogtematen in meters t.o.v. N.A.P.

INFORMATIE:
- ondergrond: inmeting, FACTO GEO te november 2019
- ondergrond: bgt, te november 2019
- spoorwegonderdoorgang Vennewatersweg, Gemeente Heiloo te juli 2019
- plangebied Zuiderloo, Gemeente Heiloo te november 2019
- plangebied Zandzoom, Gemeente Heiloo te juli 2019
- herinrichting Tankstation G.P. Groot, Gemeente Heiloo te juli 2019

VERWIJZINGEN:
- profielen: BG4559-100-100-TE-DO-8201

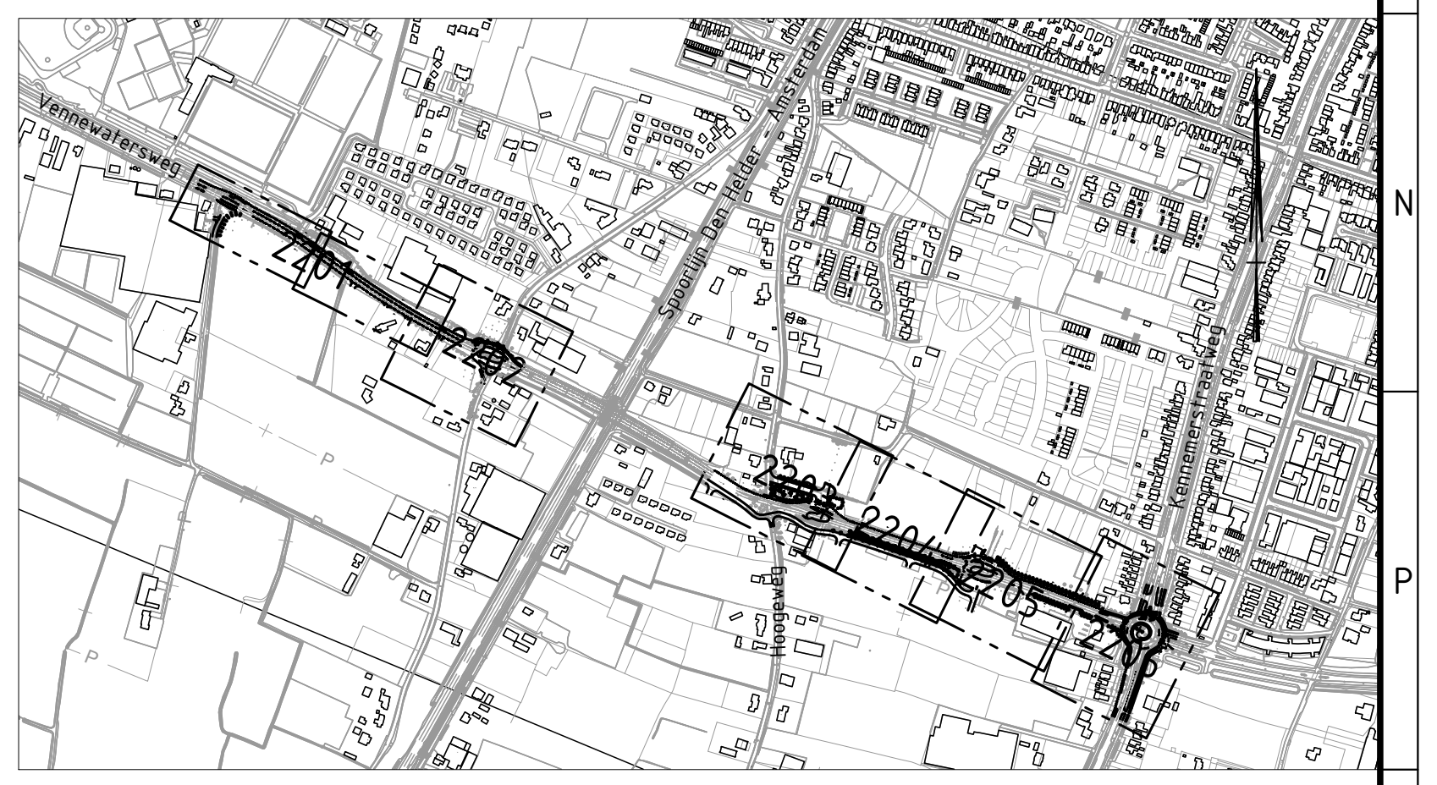

0 2 4 6 8m

revisie	omschrijving	getekend	gecontroleerd	akkoord	datum
4.0	Aanpassen werkgrens Westerweg	J. Wels	E. van Dongen	S. van der Lingen	03-12-2020
3.0	Drempelconstructie rotonde Kennemerstraatweg aangepast	J. Debast	E. van Dongen	S. van der Lingen	20-11-2020
2.0	LARGAS-pleinen aangepast, drempelconstructies fietspaden toegevoegd	J. Debast	E. van Dongen	S. van der Lingen	30-10-2020
1.0	Eerste uitgave	J. Debast	E. van Dongen	S. van der Lingen	31-01-2020

opdrachtgever
Gemeente Heiloo

GEMEENTE HEILOO

project
Reconstructie Vennewatersweg

Royal HaskoningDHV
Enhancing Society Together
HaskoningDHV Nederland B.V.
Transport & Planning

omschrijving
Verharding
Situatie

documentstatus: Definitief
documentversie: 4.0

formaat: A0
schaal: 1:200
fase: Definitief Ontwerp
bladnr.: 2
van: 6

projectnummer / tekeningnummer
BG4559-100-100-TE-DO-2202

Filename : Transport & Planning

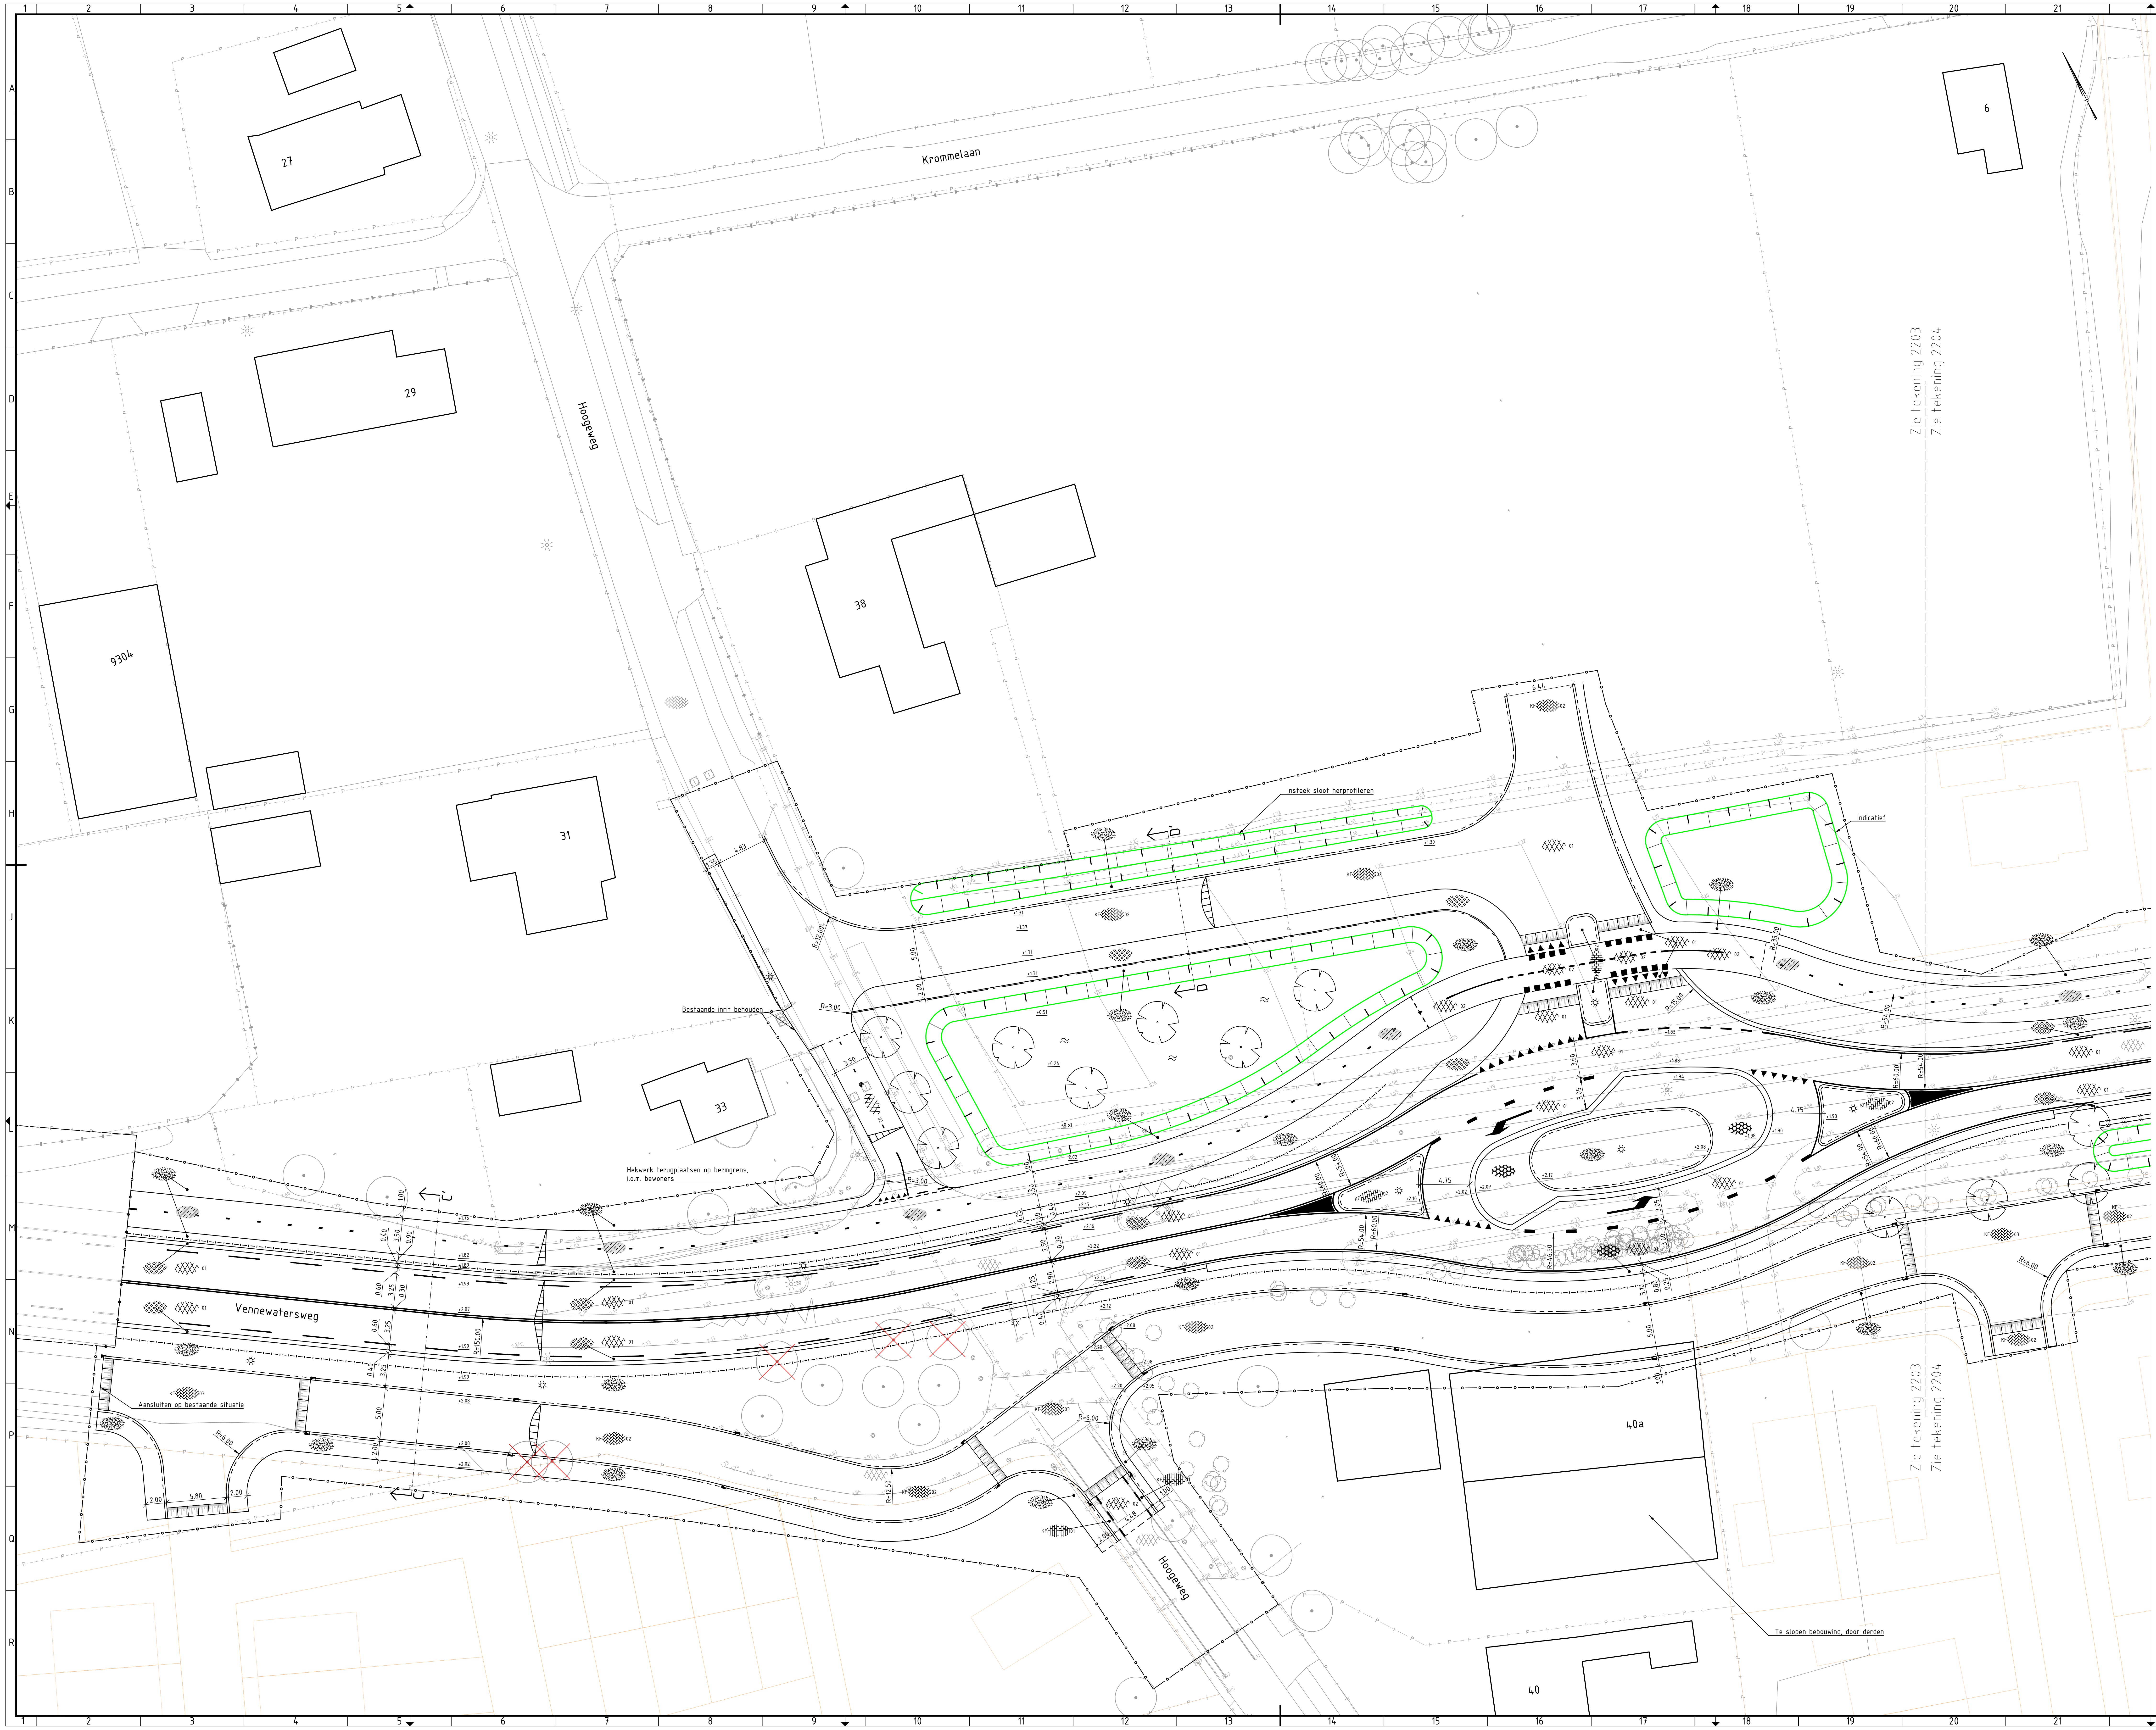

Legenda

ALGEMEEN

	Projectgrens
	Bestaande situatie
	Ontwikkeling door derden
7	Bestaande bebouwing
	Materiaalgrens
P	Bestaande kadastrale grens
+0.00	Nieuwe hoogte (t.o.v. N.A.P.)
+0.00	Bestaande hoogte (t.o.v. N.A.P.)

NIEUWE VERHARDING

	Kant verharding
	Trottoirband 180/200
	Trottoirband RWS 110/220
	Rotondeblok 500/200
	Oogreflectorbochtband 180/200
	Opsluitband 120x250
	Scheidingsband 100/300
01	Asfaltverharding, grijs
02	Asfaltverharding, rood
	Basaltonblokken ingewassen met cement
	Betonplaten prefab, type "Easypath", kleur rood
KF 01	Betonstraatsteen kf, halfsteenverband, kleur grijs
KF 02	Betonstraatsteen kf, halfsteenverband, kleur roodbruin
KF 01	Betonstraatsteen kf, keperverband, kleur grijs
KF 02	Betonstraatsteen kf, keperverband, kleur roodbruin
KF 03	Betonstraatsteen kf, keperverband, kleur geel
30x30 01	Tegels 300x300mm, halfsteensverband, kleur grijs
30x30 02	Tegels 300x300mm, halfsteensverband, kleur rood
	Gras, grasmengsel n.t.b.
	Grasbetontegels 400x600mm, kleur grijs
	Plateaudrempel 1000mm sinus 80mm, prefab elementen 1000x1000x120/200mm met straatsteenmotief
	Plateaudrempel 2400mm sinus 80mm, asfalt grijs

NIEUWE MARKERING

	Doorgetrokken (0.10)
	Onderbroken 0,50-0,50 (0.10)
	Onderbroken 1-1 (0.10)
	Onderbroken 1-3 (0.30)
	Onderbroken 3-3 (0.10)
	Onderbroken 0,30-2,70 (0.10)
▼▼▼▼ ▼ ▼	Driehoek 30-30/Driehoek 50/50
■ ■ ■ ■	Blokstreep 50-50

NIEUWE OVERIG

	Geleiderail met antiverblindingslamellen
🟩	Grondwerk (bermsloten)
	Duiker
	Haag, soort n.t.b.
	Paal (uitneembaar)
	Trottoirkolk
	Trottoirkolk RWS
	Straatkolk
☼	Lichtmast
	Boom, soort n.t.b.
☒	Te verwijderen boom
	Afwateringsprofiel

Opmerkingen

- maten in meters, tenzij anders vermeld
- materiaalmaten in millimeters, tenzij anders vermeld
- hoogtematen in meters t.o.v. N.A.P.

INFORMATIE:
- ondergrond: inmeting, FACTO GEO te november 2019
- ondergrond: bgt, te november 2019
- spoorwegonderdoorgang Vennewatersweg, Gemeente Heiloo te juli 2019
- plangebied Zuiderloo, Gemeente Heiloo te november 2019
- plangebied Zandzoom, Gemeente Heiloo te juli 2019
- herinrichting Tankstation G.P. Groot, Gemeente Heiloo te juli 2019

VERWIJZINGEN:
- profielen: BG4559-100-100-TE-DO-8201

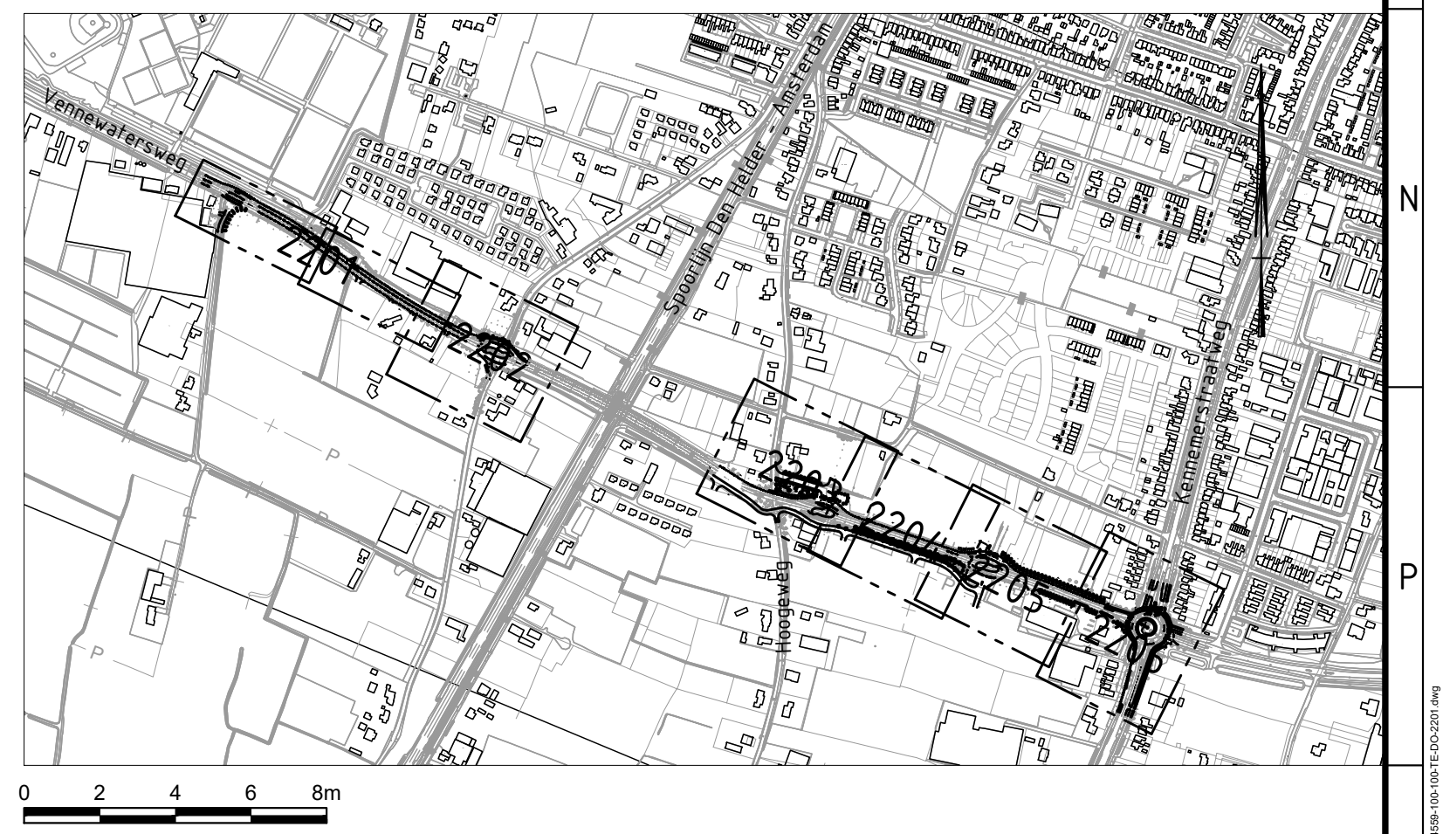

revisie	omschrijving	getekend	gecontroleerd	akkoord	datum
4.0	Aanpassen werkgrens Westerweg	J. Wels	E. van Dongen	S. van der Lingen	03-12-2020
3.0	Drempelconstructie rotonde Kennemerstraatweg aangepast	J. Debast	E. van Dongen	S. van der Lingen	20-11-2020
2.0	LARGAS-pleinen aangepast, drempelconstructies fietspaden toegevoegd	J. Debast	E. van Dongen	S. van der Lingen	30-10-2020
1.0	Eerste uitgave	J. Debast	E. van Dongen	S. van der Lingen	31-01-2020

opdrachtgever
Gemeente Heiloo

project
Reconstructie Vennewatersweg

omschrijving
Verharding
Situatie

HaskoningDHV Nederland B.V.
Transport & Planning

formaat	schaal	fase	bladnr.	van
A0-841x1260	1:200	Definitief Ontwerp	3	6

documentstatus	documentversie
Definitief	4.0

projectnummer / tekeningnummer
BG4559-100-100-TE-DO-2203

Filename : C:\Users\908749\Box\BG4559 Vennewatersweg VO-DO\BG4559 Vennewatersw Team\BG4559 Technical Data\09 CAD\03 DO\02 Kaders\BG4559-100-100-TE-DO-2201.dwg

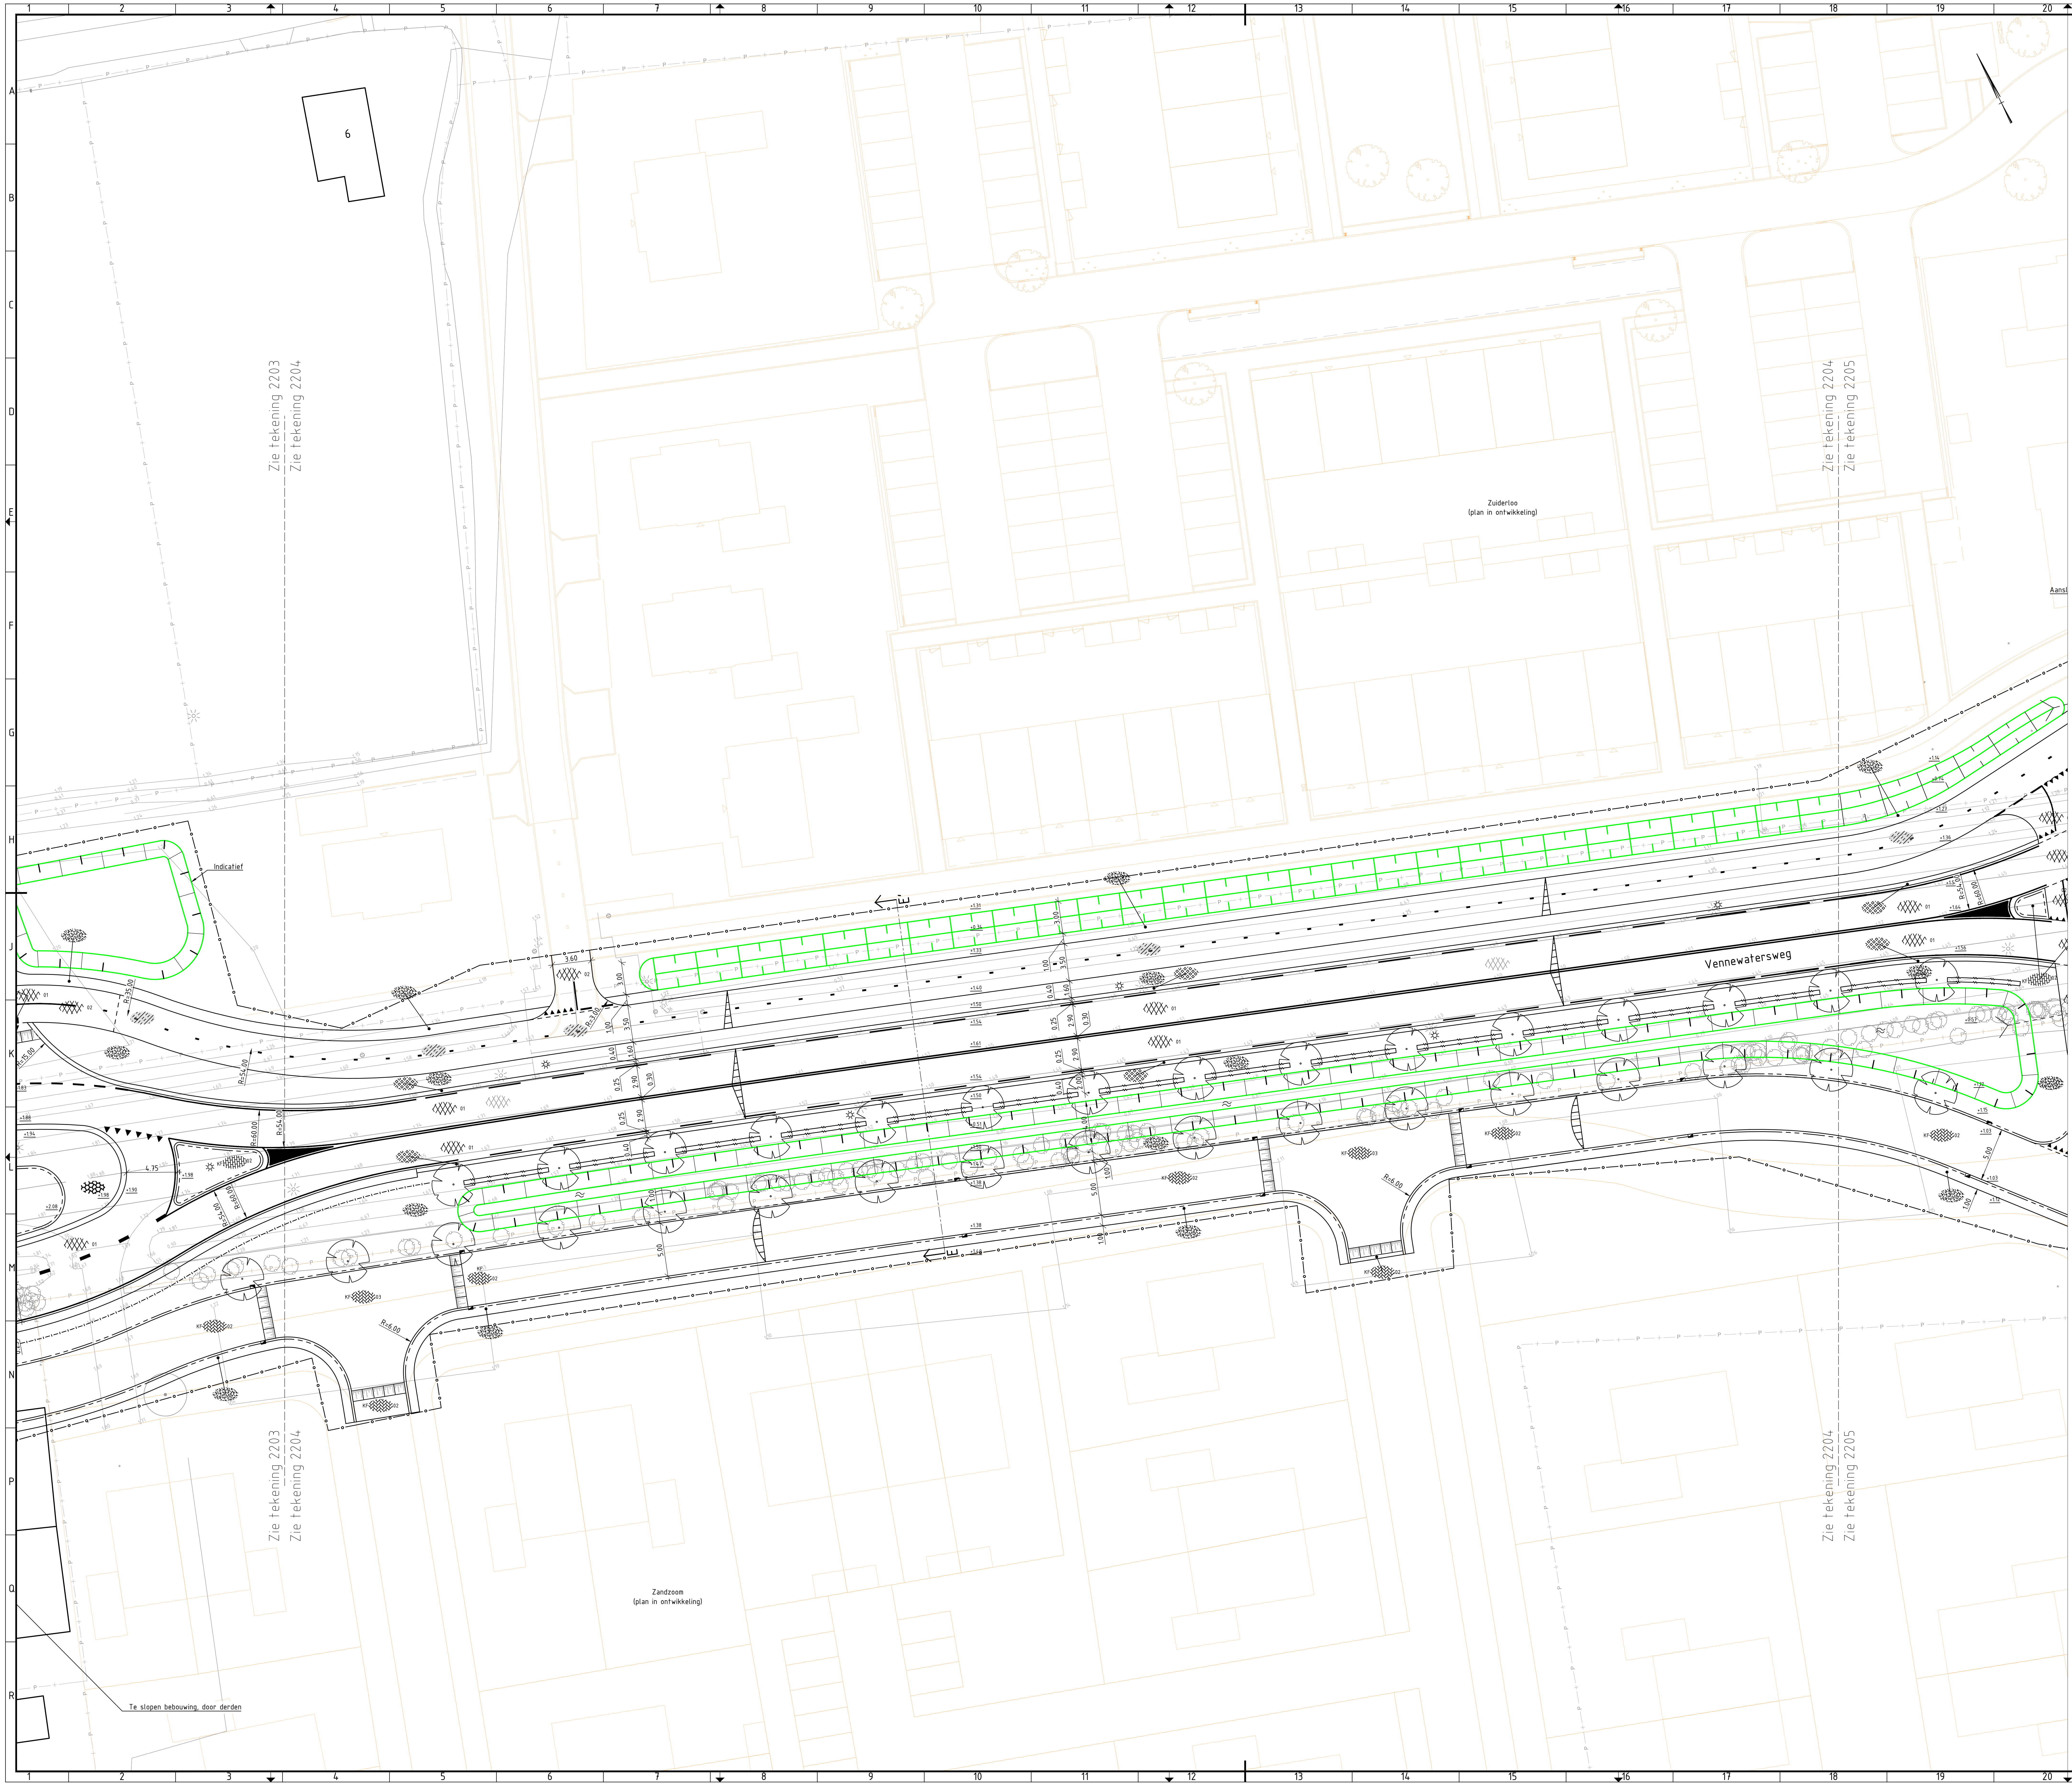

Legenda

ALGEMEEN

- Projectgrens
- Bestaande situatie
- Ontwikkeling door derden
- Bestaande bebouwing
- Materiaalgrens
- Bestaande kadastrale grens
- +0.00 Nieuwe hoogte (t.o.v. N.A.P.)
- +0.00 Bestaande hoogte (t.o.v. N.A.P.)

NIEUWE VERHARDING

	Kant verharding
	Trottoirband 180/200
	Trottoirband RWS 110/220
	Rotondeblok 500/200
	Oogreflectorbochtband 180/200
	Opsluitband 120x250
	Scheidingsband 100/300
01	Asfaltverharding, grijs
02	Asfaltverharding, rood
	Basaltonblokken ingewassen met cement
	Betonplaten prefab, type "Easypath", kleur rood
KF 01	Betonstraatsteen kf, halfsteenverband, kleur grijs
KF 02	Betonstraatsteen kf, halfsteenverband, kleur roodbruin
KF 01	Betonstraatsteen kf, keperverband, kleur grijs
KF 02	Betonstraatsteen kf, keperverband, kleur roodbruin
KF 03	Betonstraatsteen kf, keperverband, kleur geel
30x30 01	Tegels 300x300mm, halfsteensverband, kleur grijs
30x30 02	Tegels 300x300mm, halfsteensverband, kleur rood
	Gras, grasmengsel n.t.b.
	Grasbetontegels 400x600mm, kleur grijs
	Plateaudrempel 1000mm sinus 80mm, prefab elementen 1000x1000x120/200mm met straatsteenmotief
	Plateaudrempel 2400mm sinus 80mm, asfalt grijs

NIEUWE MARKERING

- Doorgetrokken (0.10)
- Onderbroken 0,50-0,50 (0.10)
- Onderbroken 1-1 (0.10)
- Onderbroken 1-3 (0.30)
- Onderbroken 3-3 (0.10)
- Onderbroken 0,30-2,70 (0.10)
- Driehoek 30-30/Driehoek 50/50
- Blokstreep 50-50

NIEUWE OVERIG

- Geleiderail met antiverblindingslamellen
- Grondwerk (bermsloten)
- Duiker
- Haag, soort n.t.b.
- Paal (uitneembaar)
- Trottoirkolk
- Trottoirkolk RWS
- Straatkolk
- Lichtmast
- Boom, soort n.t.b.
- Te verwijderen boom
- Afwateringsprofiel

Opmerkingen

- maten in meters, tenzij anders vermeld
- materiaalmaten in millimeters, tenzij anders vermeld
- hoogtematen in meters t.o.v. N.A.P.

INFORMATIE:
- ondergrond: inmeting, FACTO GEO te november 2019
- ondergrond: bgt, te november 2019
- spoorwegonderdoorgang Vennewatersweg, Gemeente Heiloo te juli 2019
- plangebied Zuiderloo, Gemeente Heiloo te november 2019
- plangebied Zandzoom, Gemeente Heiloo te juli 2019
- herinrichting Tankstation G.P. Groot, Gemeente Heiloo te juli 2019

VERWIJZINGEN:
- profielen: BG4559-100-100-TE-DO-8201

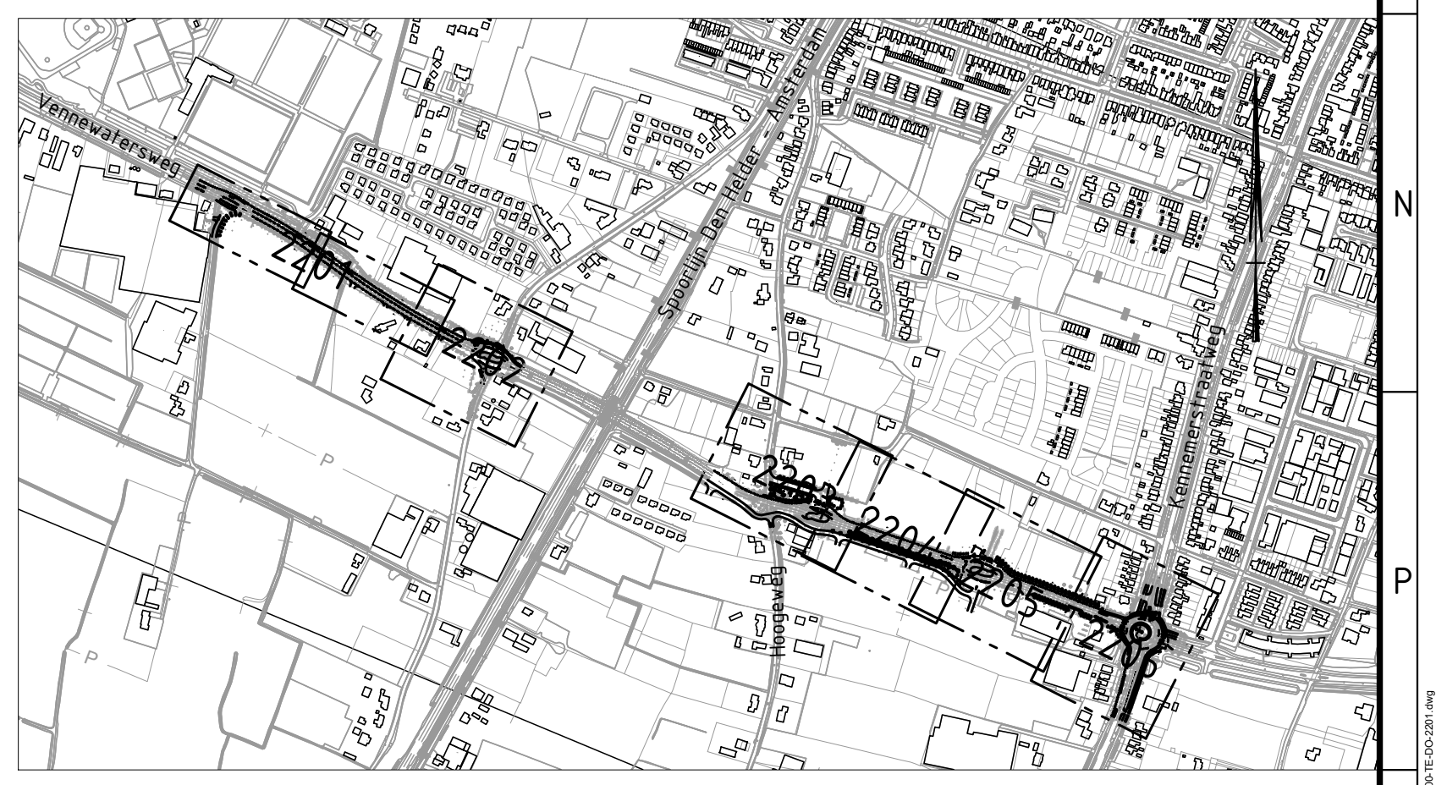

0 2 4 6 8m

revisie	omschrijving	getekend	gecontroleerd	akkoord	datum
4.0	Aanpassen werkgrens Westerweg	J. Wels	E. van Dongen	S. van der Lingen	03-12-2020
3.0	Drempelconstructie rotonde Kennemerstraatweg aangepast	J. Debast	E. van Dongen	S. van der Lingen	20-11-2020
2.0	LARGAS-pleinen aangepast, drempelconstructies fietspaden toegevoegd	J. Debast	E. van Dongen	S. van der Lingen	30-10-2020
1.0	Eerste uitgave	J. Debast	E. van Dongen	S. van der Lingen	31-01-2020

opdrachtgever
Gemeente Heiloo

GEMEENTE HEILOO

project
Reconstructie Vennewatersweg

Royal HaskoningDHV
Enhancing Society Together
HaskoningDHV Nederland B.V.
Transport & Planning

omschrijving
Verharding
Situatie

documentstatus	documentversie
Definitief	4.0

projectnummer / tekeningnummer
BG4559-100-100-TE-DO-2204

formaat	schaal	fase	bladnr.	van
A0	1:200	Definitief Ontwerp	4	6

Filename : C:\Users\908749\Box\BG4559 Vennewatersweg VO-DO\BG4559 Vennewatersw Team\BG4559 Technical Data\03 CAD\03 DO\02 Kaders\BG4559-100-100-TE-DO-2201.dwg

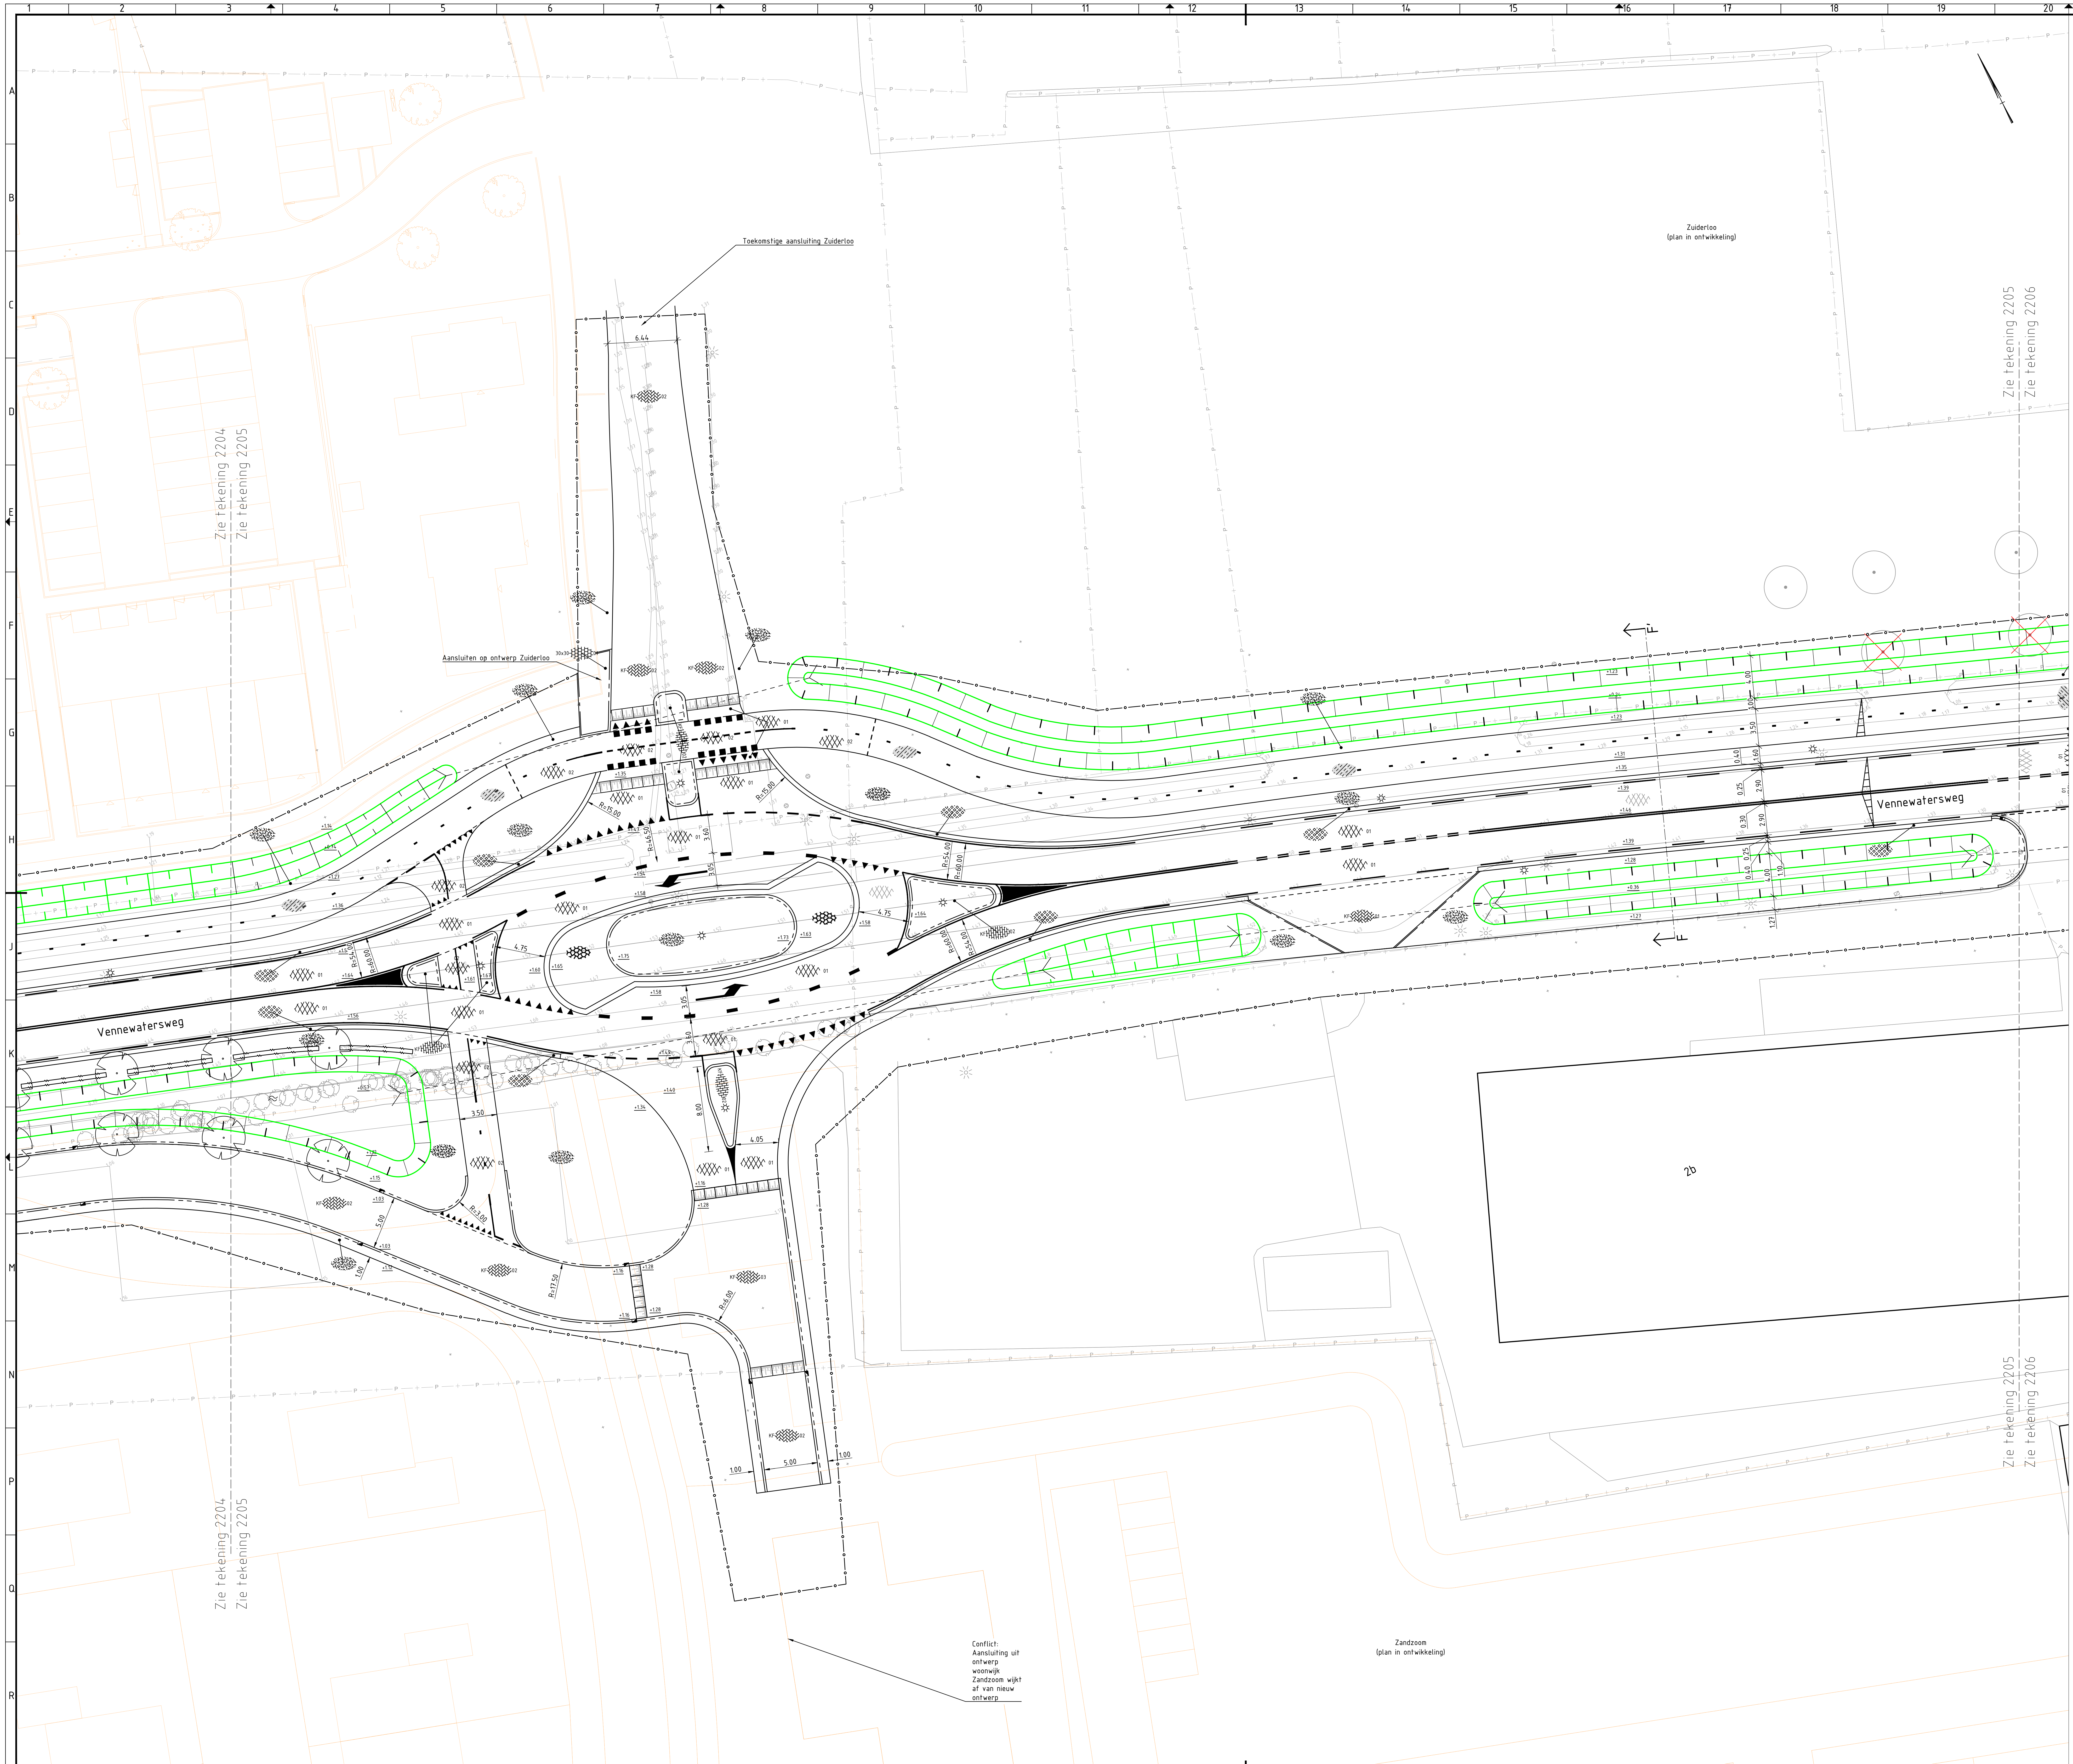

Legenda

ALGEMEEN

- Projectgrens
- Bestaande situatie
- Ontwikkeling door derden
- Bestaande bebouwing
- Materiaalgrens
- Bestaande kadastrale grens
- +0.00 Nieuwe hoogte (t.o.v. N.A.P.)
- +0.00 Bestaande hoogte (t.o.v. N.A.P.)

NIEUWE VERHARDING

- Kant verharding
- Trottoirband 180/200
- Trottoirband RWS 110/220
- Rotondeblok 500/200
- Oogreflectorbochtband 180/200
- Opsluitband 120x250
- Scheidingsband 100/300
- 01 Asfaltverharding, grijs
- 02 Asfaltverharding, rood
- Basaltonblokken ingewassen met cement
- Betonplaten prefab, type "Easypath", kleur rood
- KF 01 Betonstraatsteen kf, halfsteenverband, kleur grijs
- KF 02 Betonstraatsteen kf, halfsteenverband, kleur roodbruin
- KF 01 Betonstraatsteen kf, keperverband, kleur grijs
- KF 02 Betonstraatsteen kf, keperverband, kleur roodbruin
- KF 03 Betonstraatsteen kf, keperverband, kleur geel
- 30x30 01 Tegels 300x300mm, halfsteensverband, kleur grijs
- 30x30 02 Tegels 300x300mm, halfsteensverband, kleur rood
- Gras, grasmengsel n.t.b.
- Grasbetontegels 400x600mm, kleur grijs
- Plateaudrempel 1000mm sinus 80mm, prefab elementen 1000x1000x120/200mm met straatsteenmotief
- Plateaudrempel 2400mm sinus 80mm, asfalt grijs

NIEUWE MARKERING

- Doorgetrokken (0.10)
- Onderbroken 0,50-0,50 (0.10)
- Onderbroken 1-1 (0.10)
- Onderbroken 1-3 (0.30)
- Onderbroken 3-3 (0.10)
- Onderbroken 0,30-2,70 (0.10)
- ▼▼▼▼ ▼ ▼ Driehoek 30-30/Driehoek 50/50
- ■ ■ ■ ■ Blokstreep 50-50

NIEUWE OVERIG

- Geleiderail met antiverblindingslamellen
- Grondwerk (bermsloten)
- Duiker
- Haag, soort n.t.b.
- Paal (uitneembaar)
- Trottoirkolk
- Trottoirkolk RWS
- Straatkolk
- ☼ Lichtmast
- Boom, soort n.t.b.
- ☒ Te verwijderen boom
- Afwateringsprofiel

Opmerkingen

- maten in meters, tenzij anders vermeld
- materiaalmaten in millimeters, tenzij anders vermeld
- hoogtematen in meters t.o.v. N.A.P.

INFORMATIE:
- ondergrond: inmeting, FACTO GEO te november 2019
- ondergrond: bgt, te november 2019
- spoorwegonderdoorgang Vennewatersweg, Gemeente Heiloo te juli 2019
- plangebied Zuiderloo, Gemeente Heiloo te november 2019
- plangebied Zandzoom, Gemeente Heiloo te juli 2019
- herinrichting Tankstation G.P. Groot, Gemeente Heiloo te juli 2019

VERWIJZINGEN:
- profielen: BG4559-100-100-TE-DO-8201

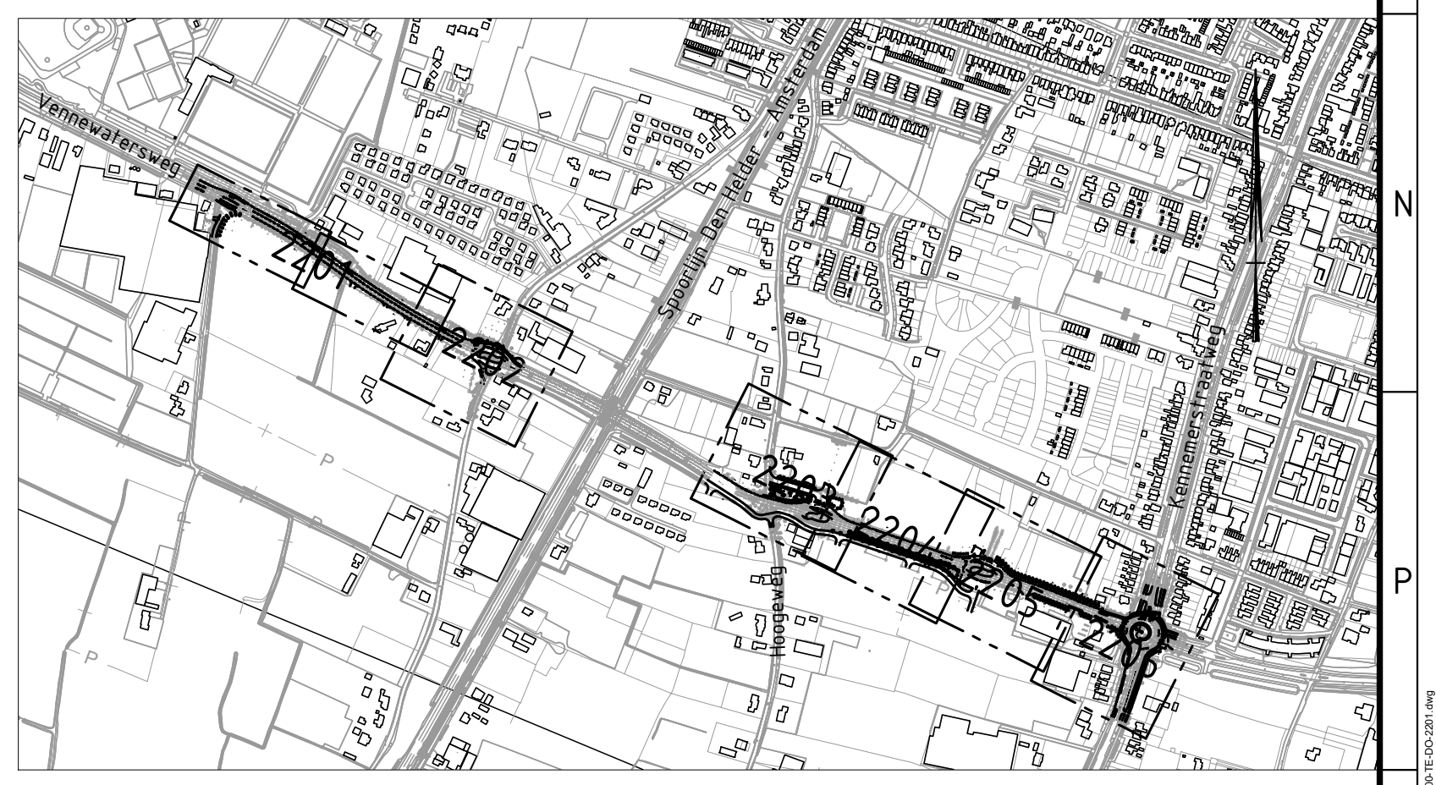

0 2 4 6 8m

revisie	omschrijving	getekend	gecontroleerd	akkoord	datum
4.0	Aanpassen werkgrens Westerweg	J. Wels	E. van Dongen	S. van der Lingen	03-12-2020
3.0	Drempelconstructie rotonde Kennemerstraatweg aangepast	J. Debast	E. van Dongen	S. van der Lingen	20-11-2020
2.0	LARGAS-pleinen aangepast, drempelconstructies fietspaden toegevoegd	J. Debast	E. van Dongen	S. van der Lingen	30-10-2020
1.0	Eerste uitgave	J. Debast	E. van Dongen	S. van der Lingen	31-01-2020

opdrachtgever
Gemeente Heiloo

project
Reconstructie Vennewatersweg

omschrijving
Verharding
Situatie

HaskoningDHV Nederland B.V.
Transport & Planning

documentstatus
Definitief

documentversie
4.0

projectnummer / tekeningnummer
BG4559-100-100-TE-DO-2205

formaat	schaal	fase	bladnr.	van
A0	1:200	Definitief Ontwerp	5	6

Filename :

Filename : C:\Users\908749\Box\BG4559 Vennewatersweg VO-DO\BG4559 Vennewatersw Team\BG4559 Technical Data\09 CAD\03 DO\02 Kaders\BG4559-100-100-TE-DO-2201.dwg

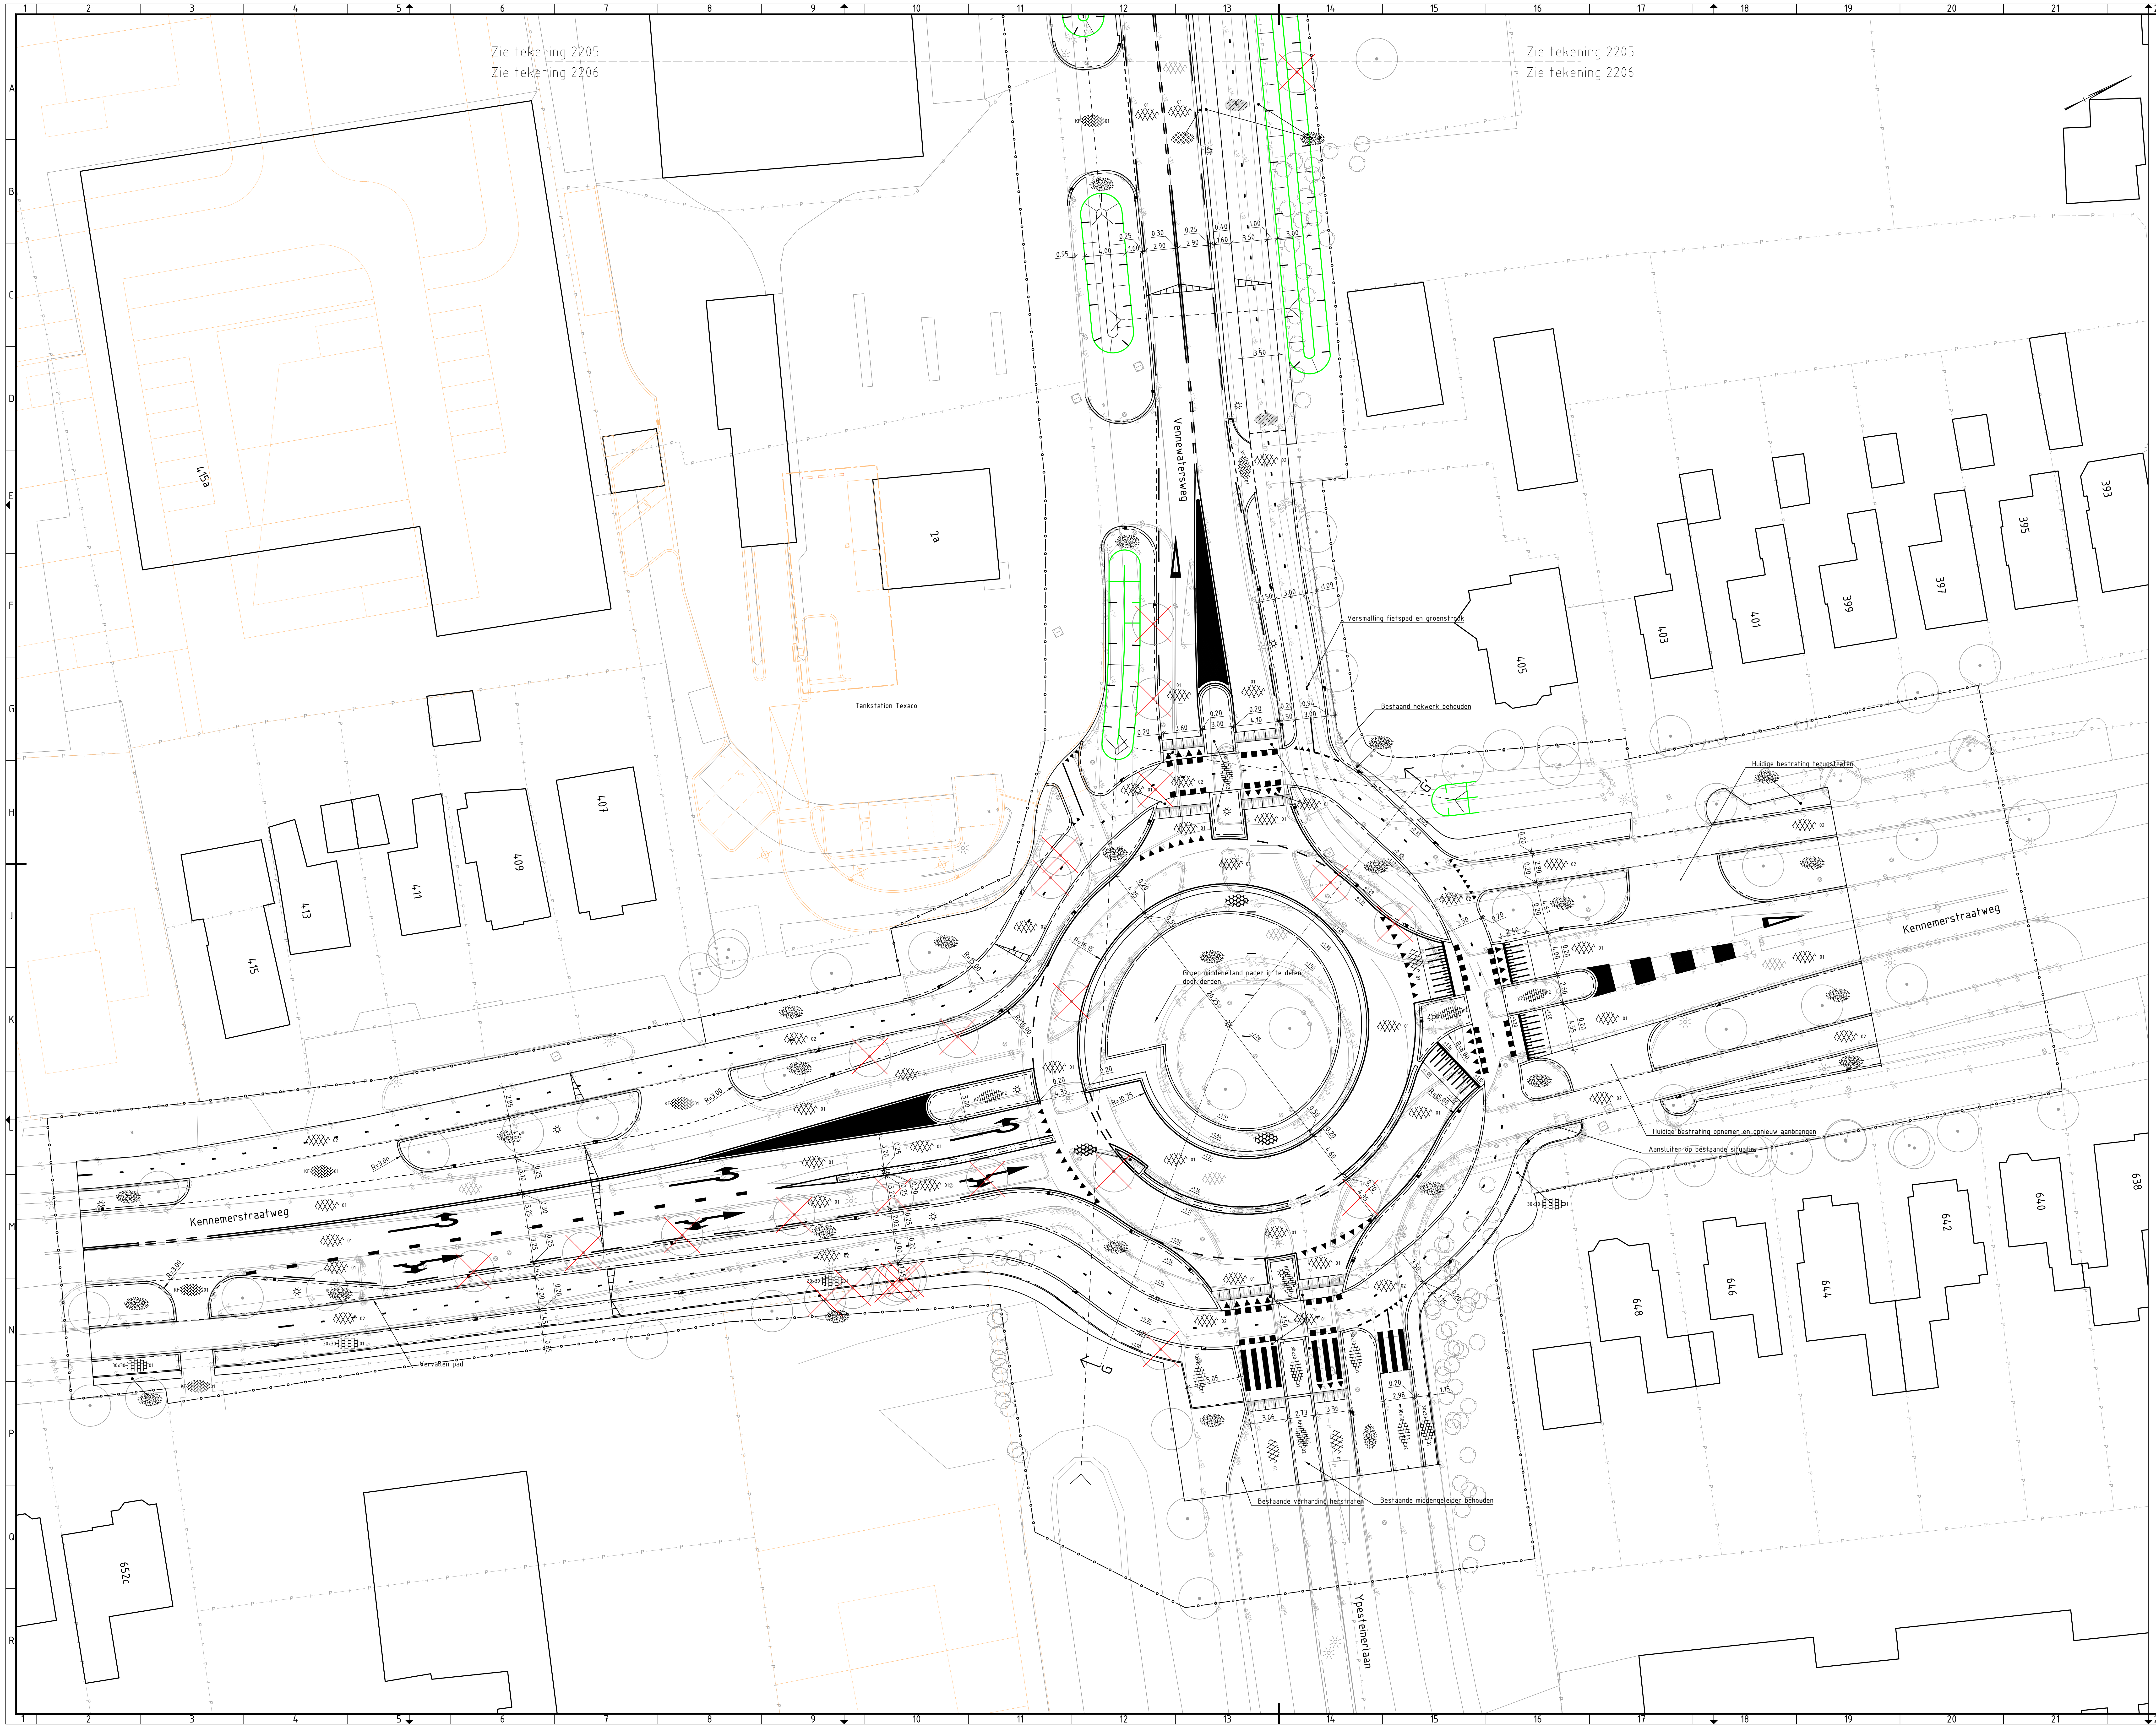
Zie tekening 2205
Zie tekening 2206
Zie tekening 2205
Zie tekening 2206
Vennewatersweg
Kennemerstraatweg
Kennemerstraatweg
Ypesteinerlaan
Tankstation Texaco
415a
2a
407
409
411
413
415
405
403
401
399
397
395
393
648
646
644
642
640
638
652c
Versmalling fietspad en groenstrook
Bestaande hekwerk behouden
Huidige bestrating terugstraten
Groen middeneiland nader in te delen door derden
Huidige bestrating opnemen en opnieuw aanbrengen
Aansluiten op bestaande situatie
Versmallen pad
Bestaande verharding herstraten
Bestaande middengeleider behouden

Legenda

ALGEMEEN

- Projectgrens
- Bestaande situatie
- Ontwikkeling door derden
- Bestaande bebouwing
- Materiaalgrens
- Bestaande kadastrale grens
- +0.00 Nieuwe hoogte (t.o.v. N.A.P.)
- +0.00 Bestaande hoogte (t.o.v. N.A.P.)

NIEUWE VERHARDING

- Kant verharding
- Trottoirband 180/200
- Trottoirband RWS 110/220
- Rotondeblok 500/200
- Oogreflectorbochtband 180/200
- Opsluitband 120x250
- Scheidingsband 100/300
- 01 Asfaltverharding, grijs
- 02 Asfaltverharding, rood
- Basaltonblokken ingewassen met cement
- Betonplaten prefab, type "Easypath", kleur rood
- KF 01 Betonstraatsteen kf, halfsteenverband, kleur grijs
- KF 02 Betonstraatsteen kf, halfsteenverband, kleur roodbruin
- KF 01 Betonstraatsteen kf, keperverband, kleur grijs
- KF 02 Betonstraatsteen kf, keperverband, kleur roodbruin
- KF 03 Betonstraatsteen kf, keperverband, kleur geel
- 30x30 01 Tegels 300x300mm, halfsteensverband, kleur grijs
- 30x30 02 Tegels 300x300mm, halfsteensverband, kleur rood
- Gras, grasmengsel n.t.b.
- Grasbetontegels 400x600mm, kleur grijs
- Plateaudrempel 1000mm sinus 80mm, prefab elementen 1000x1000x120/200mm met straatsteenmotief
- Plateaudrempel 2400mm sinus 80mm, asfalt grijs

NIEUWE MARKERING

- Doorgetrokken (0.10)
- Onderbroken 0,50-0,50 (0.10)
- Onderbroken 1-1 (0.10)
- Onderbroken 1-3 (0.30)
- Onderbroken 3-3 (0.10)
- Onderbroken 0,30-2,70 (0.10)
- Driehoek 30-30/Driehoek 50/50
- Blokstreep 50-50

NIEUWE OVERIG

- Geleiderail met antiverblindingslamellen
- Grondwerk (bermsloten)
- Duiker
- Haag, soort n.t.b.
- Paal (uitneembaar)
- Trottoirkolk
- Trottoirkolk RWS
- Straatkolk
- Lichtmast
- Boom, soort n.t.b.
- Te verwijderen boom
- Afwateringsprofiel

Opmerkingen

- maten in meters, tenzij anders vermeld
- materiaalmaten in millimeters, tenzij anders vermeld
- hoogtematen in meters t.o.v. N.A.P.

INFORMATIE:
- ondergrond: inmeting, FACTO GEO te november 2019
- ondergrond: bgt, te november 2019
- spoorwegonderdoorgang Vennewatersweg, Gemeente Heiloo te juli 2019
- plangebied Zuiderloo, Gemeente Heiloo te november 2019
- plangebied Zandzoom, Gemeente Heiloo te juli 2019
- herinrichting Tankstation G.P. Groot, Gemeente Heiloo te juli 2019

VERWIJZINGEN:
- profielen: BG4559-100-100-TE-DO-8201

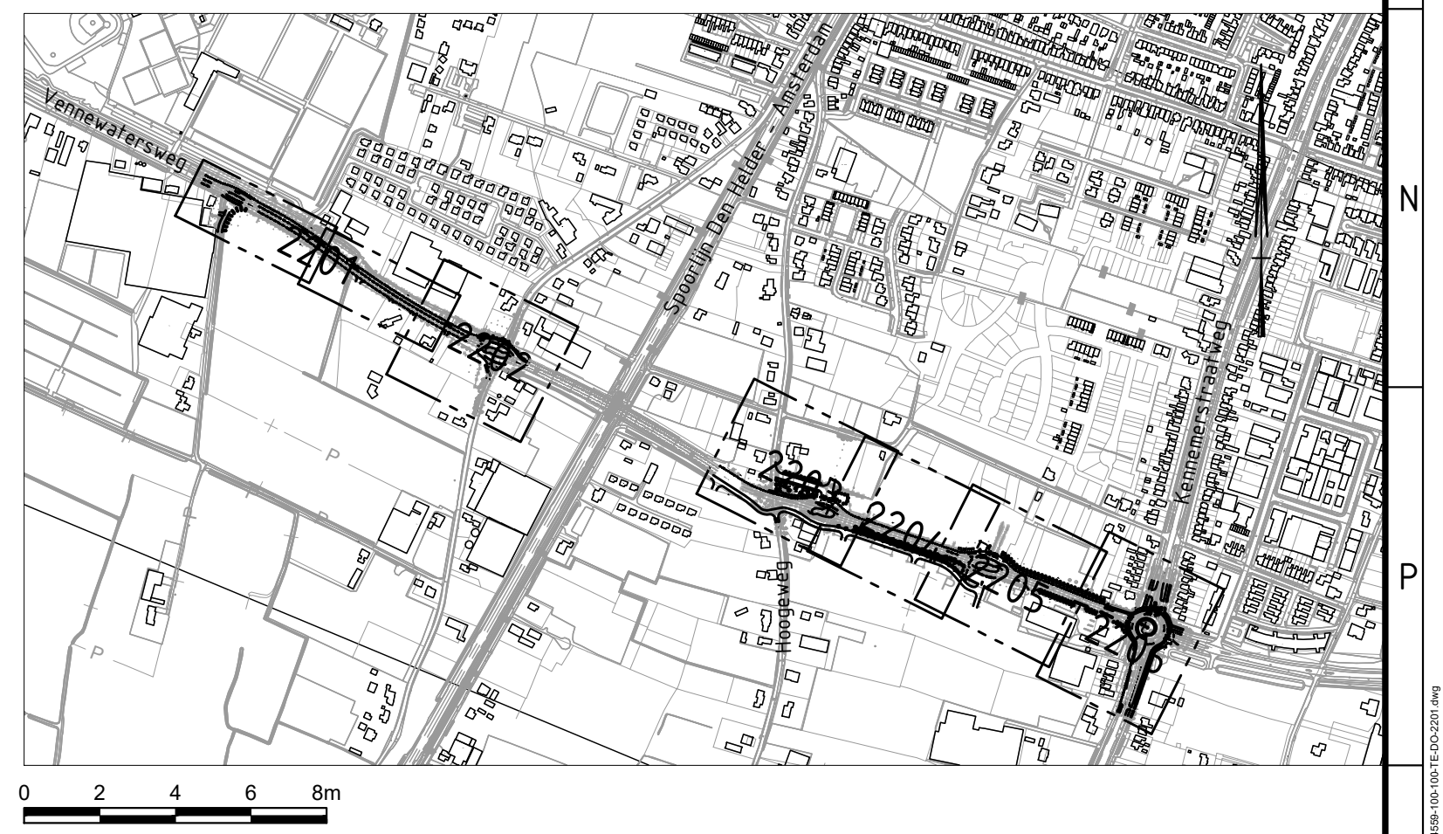

0 2 4 6 8m

revisie	omschrijving	getekend	gecontroleerd	akkoord	datum
4.0	Aanpassen werkgrens Westerweg	J. Wels	E. van Dongen	S. van der Lingen	03-12-2020
3.0	Drempelconstructie rotonde Kennemerstraatweg aangepast	J. Debast	E. van Dongen	S. van der Lingen	20-11-2020
2.0	LARGAS-pleinen aangepast, drempelconstructies fietspaden toegevoegd	J. Debast	E. van Dongen	S. van der Lingen	30-10-2020
1.0	Eerste uitgave	J. Debast	E. van Dongen	S. van der Lingen	31-01-2020

opdrachtgever
Gemeente Heiloo

project
Reconstructie Vennewatersweg

omschrijving
Verharding
Situatie

Royal HaskoningDHV
Enhancing Society Together
HaskoningDHV Nederland B.V.
Transport & Planning

formaat	schaal	fase	bladnr.	van
A0-841x1260	1:200	Definitief Ontwerp	6	6

documentstatus: Definitief
documentversie: 4.0
projectnummer / tekeningnummer: BG4559-100-100-TE-DO-2206

Filename : C:\Users\908749\Box\BG4559 Vennewatersweg VO-DO\BG4559 Vennewatersw Team\BG4559 Technical Data\09 CAD\03 DO\02 Kaders\BG4559-100-100-TE-DO-2201.dwg