

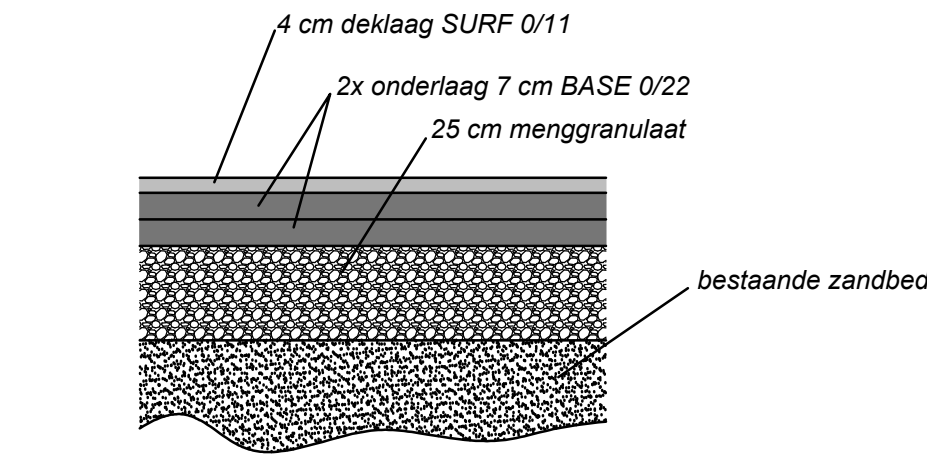


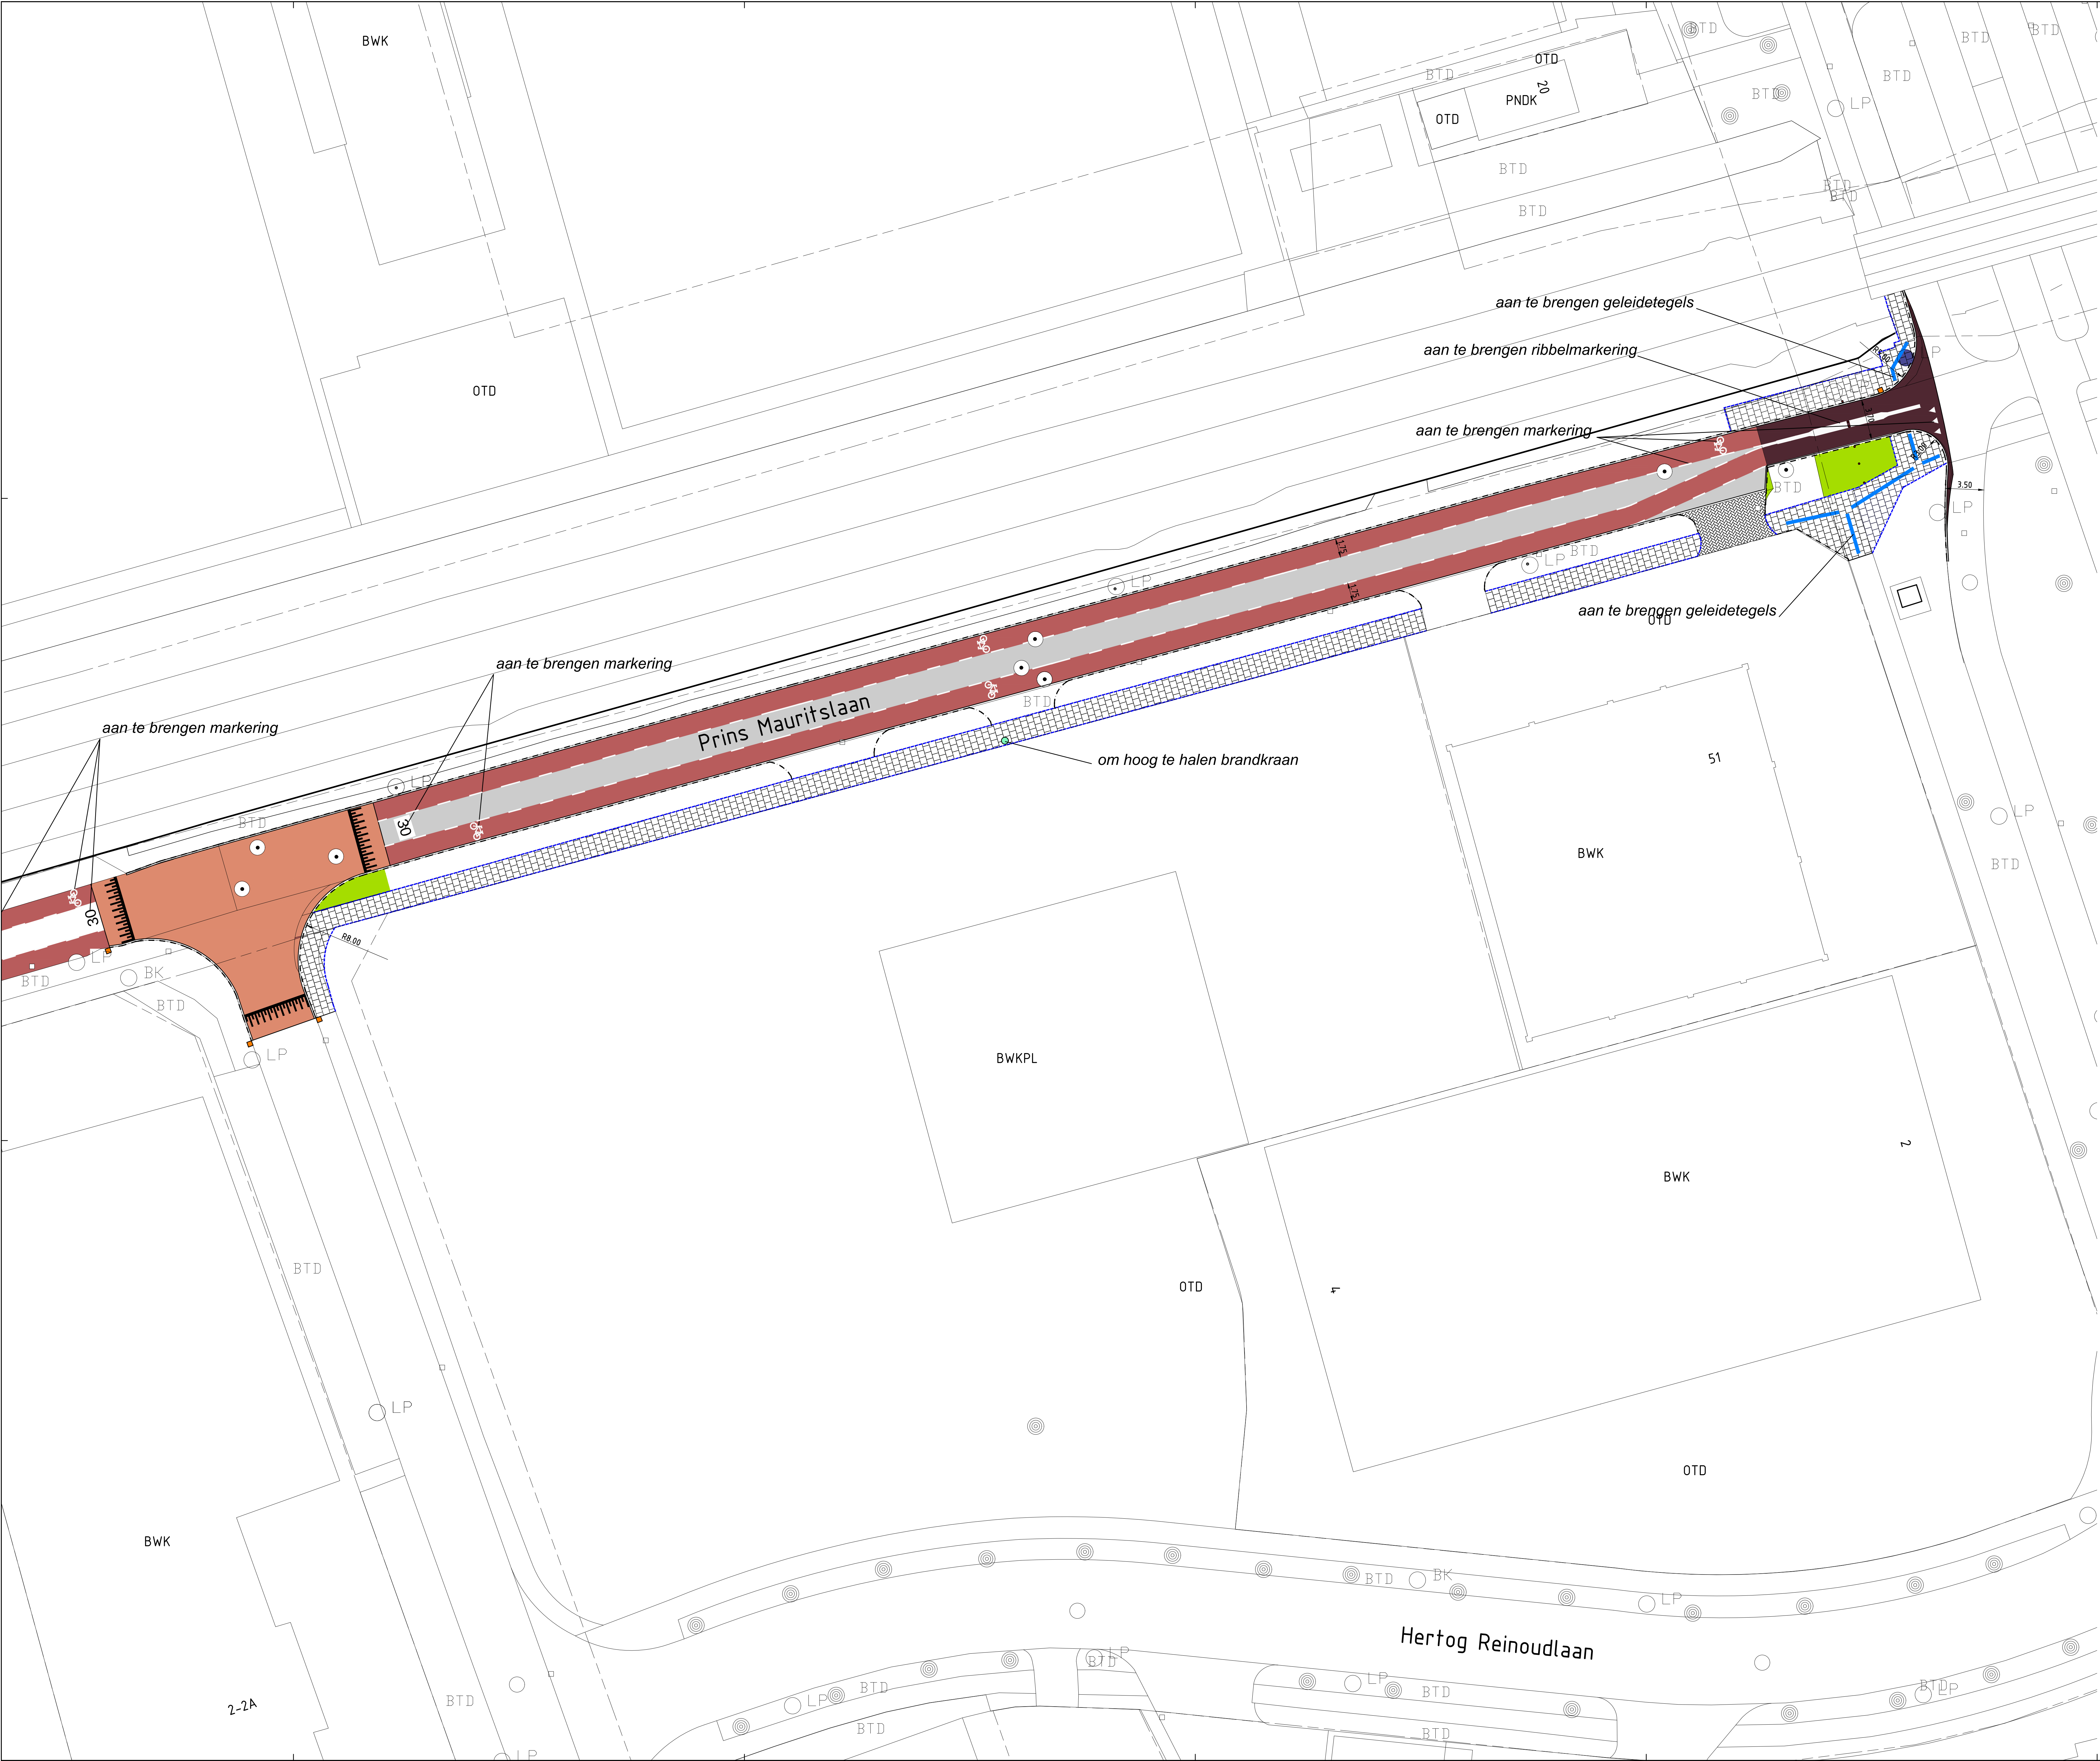

principe doorsnede laagopbouw nieuw asfalt

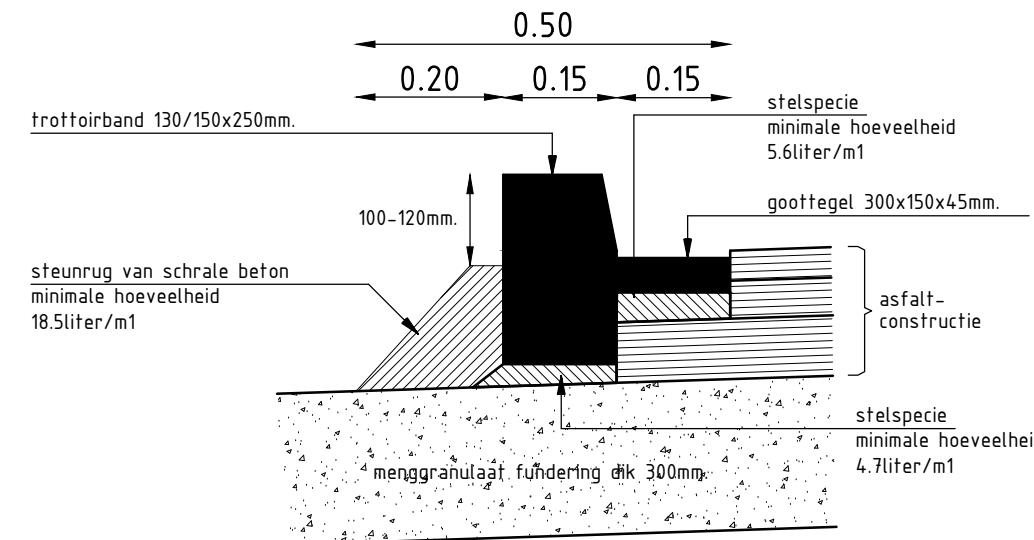

DOORSNEDE KANTOPSLUITING ASFALT met trotoirband 130/150x250mm.

Legenda

- aan te brengen asfaltconstructie met rode deklaag
- aan te brengen asfaltconstructie met rode deklaag t.b.v. 40km/h plateau 12cm hoog, (helling 2,40m lang)
- aan te brengen asfaltconstructie
- aan te brengen rode coating FlexTop op nieuwe asfaltconstructie
- aan te brengen tegelverharding 7cm
- aan te brengen groenstrook
- te herstraten klinkerverharding (keperverband)
- aan te brengen bestrating van dubbelklinkers
- aan te brengen paaltes (gedeeltelijk hergebruik)
- LP nieuwe plaats lichtmast
- nieuwe plaats trotoirkolk
- aan te brengen trotoirband 13/15 x 25cm met goottegels
- aan te brengen trotoirband 13/15 x 25cm
- aan te brengen opslutband 10cm (gedeeltelijk hergebruik)
- aan te brengen inritblokken

11Verkeer/Herinrichting Prins Mauritslaan ontwerp aanneemer aanleg

gemeente Harderwijk



Project

Tinnegieter

Herinrichting Prins Mauritslaan

A

30-03-2023

E.G.

Uitg.

Datum

Getekend

Opmerkingen

Onderdeel

Aanlegtekening oost

afdeling

Realisatie en Beheer

Goedgekeurd: A.V.

Datum: 30-03-2023

Formaat

A0

Schaal

1:200

Tekeningnummer

301-5-218