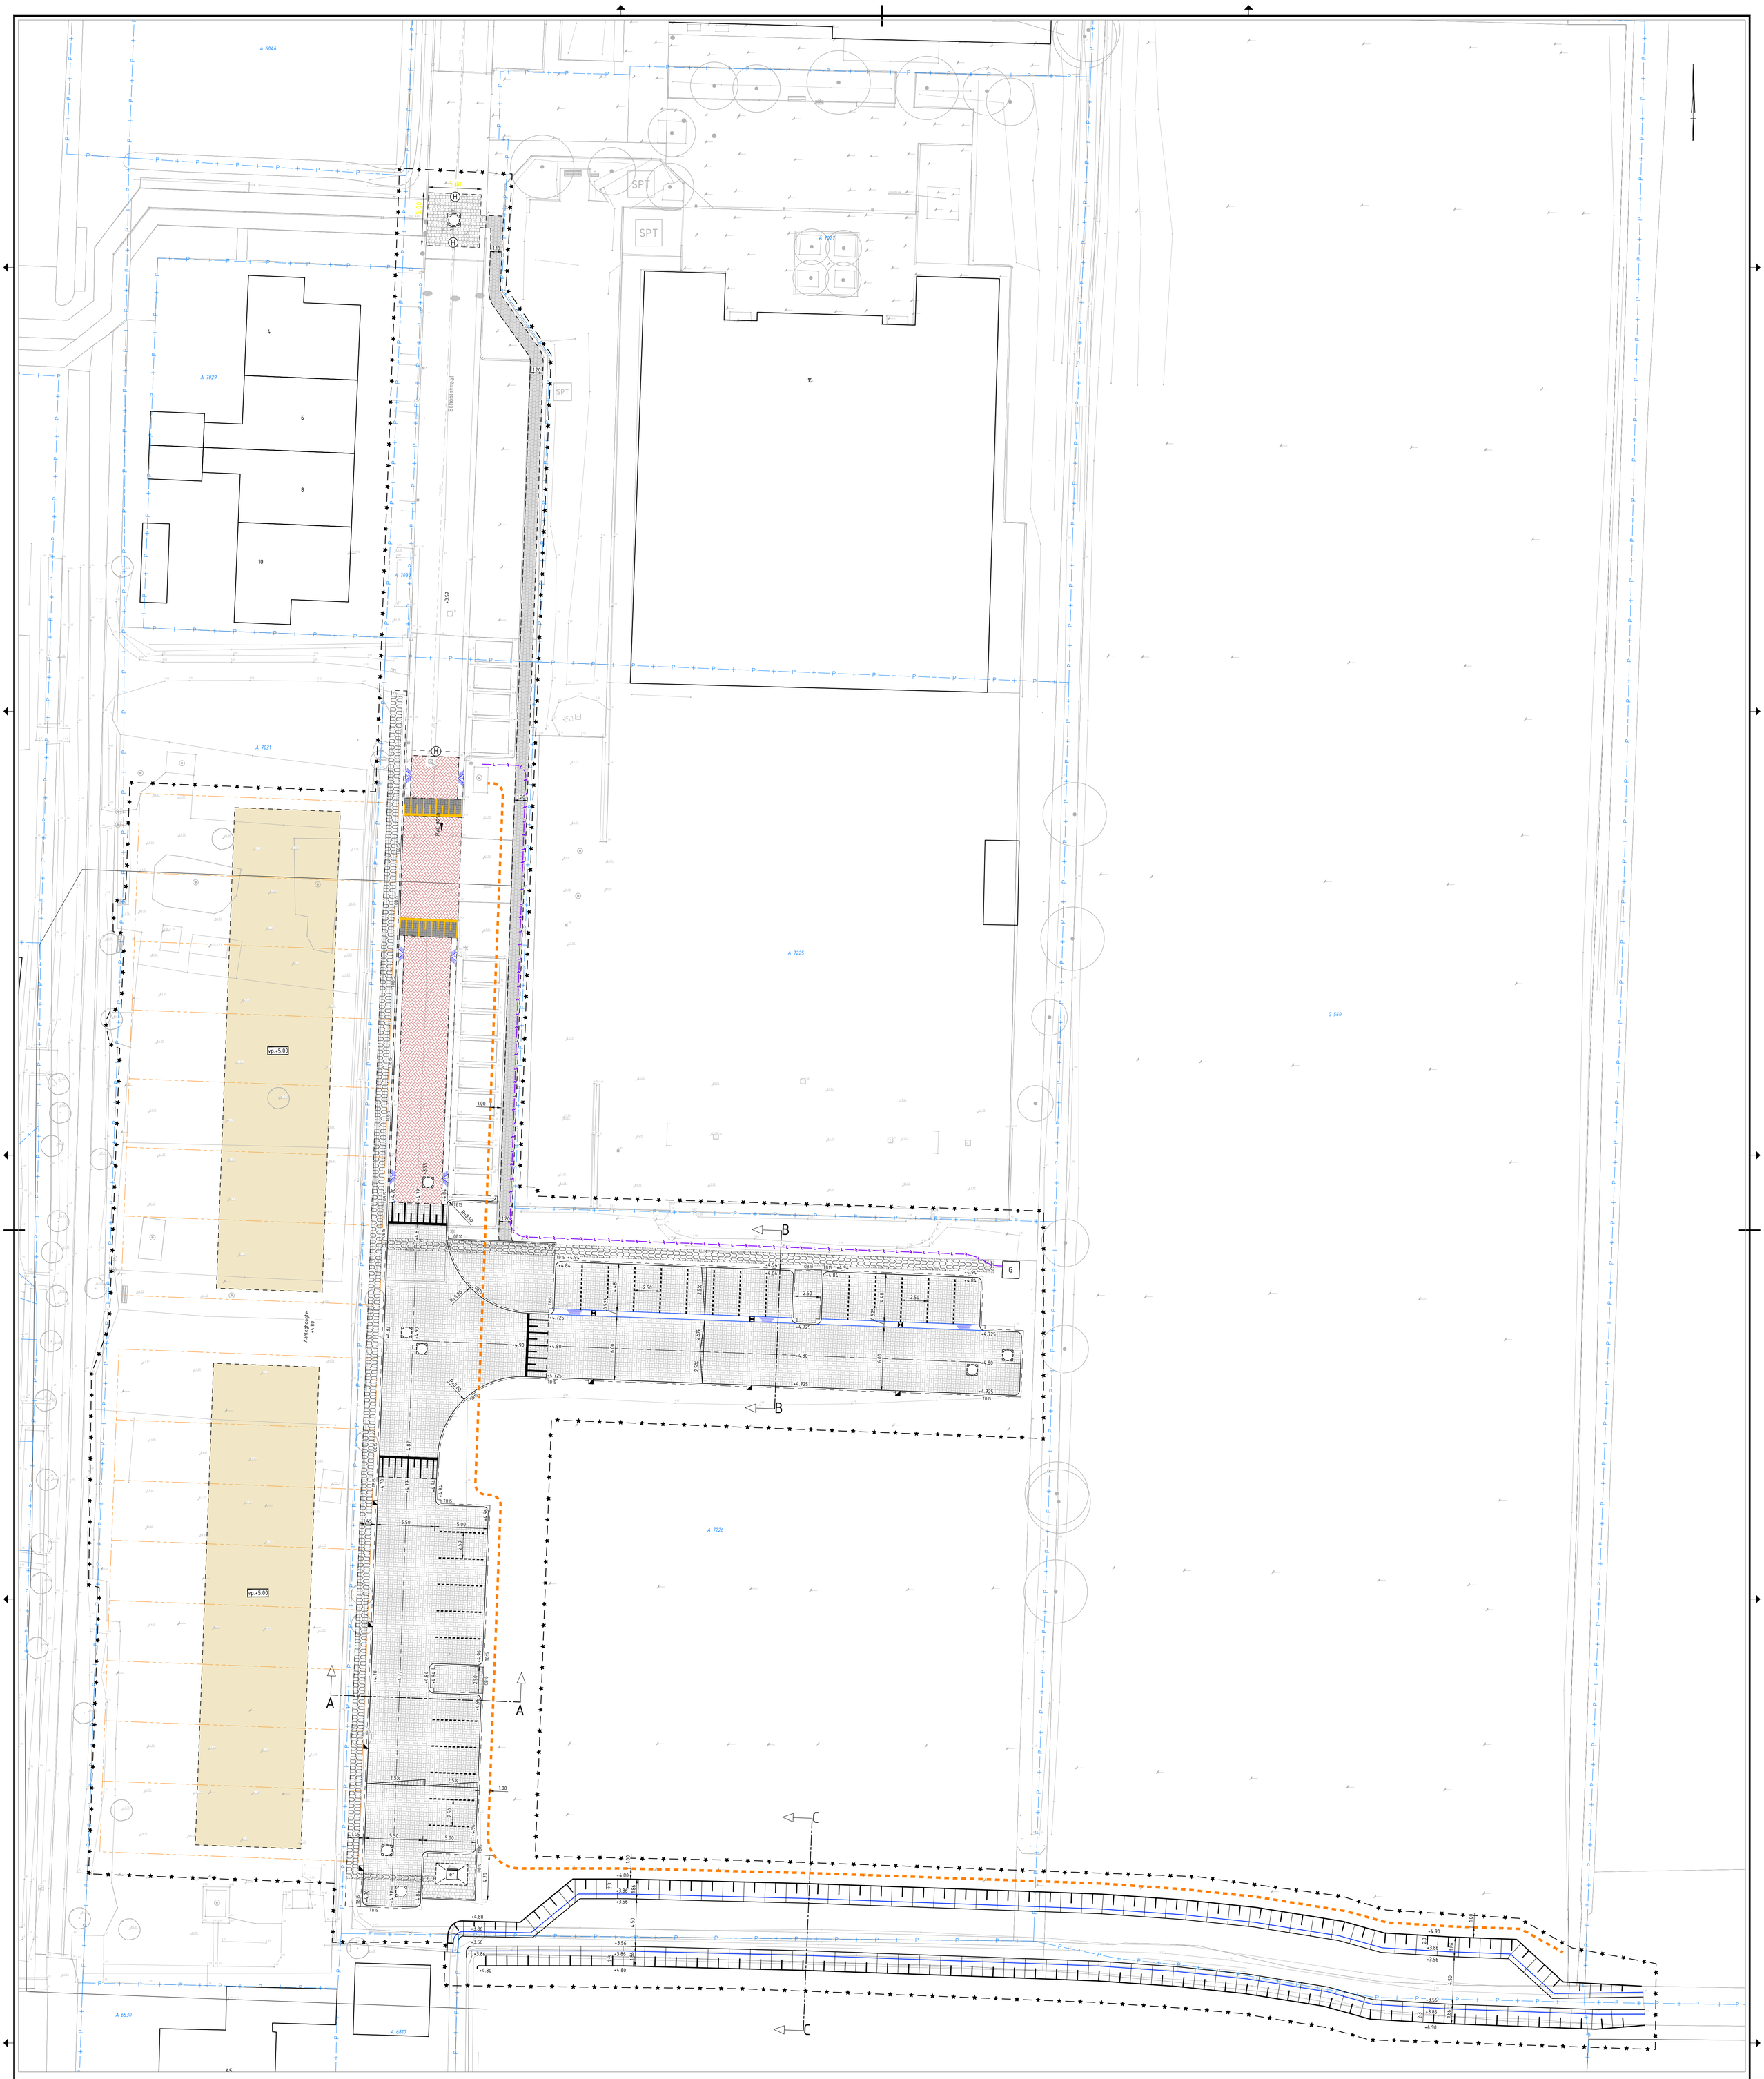


Bouwrijp situatie

SCHAAL 1 : 200

LEGENDA

Bestaande situatie

- Bestaande situatie (BGT) + DTM
- A7226 — Kadastrale grens met perceelnummer
- vp.+5.00 — Toekomstige bebouwing met vloerpeil en nieuwe perceelsgrens
- Bestaande hoogte
- Bestaande boom
- Werkgrens

Ontwerp

- +3.00 — Nieuwe hoogte
- Nieuwe as rijbaan
- Materiaalgrens
- TBI5 — Aanbrengen trottoirband 130/150x200 mm, kleur: grijs
- OB10 — Aanbrengen opsluitband 100x200 mm, kleur: grijs
- OB15 — Aanbrengen opsluitband 150x250 mm, kleur: grijs
- Aanbrengen trottoirband hoekblok, R=0.50 m, inwendig en uitwendig
- Aanbrengen betonstraatstenen, kf, keperverband, kleur: rood (hergebruik)
- Aanbrengen gebruikte betonstraatstenen, kf, blokverband
- Aanbrengen betontegels, 300x300x60 mm, halfsteensverband, kleur: grijs
- Aanbrengen betontegels, 300x300x45 mm, stroomlagen, kleur: grijs (hergebruik)
- Aanbrengen betontegels, 300x300x60 mm, halfsteensverband, kleur: grijs (hergebruik)
- Aanbrengen verkeersdrempel, hergebruik betonstraatstenen, keiformaat, blokverband kleur: zwart / geel (taludstrepen = geel)
- Aanbrengen verkeersdrempel, hergebruik betonstraatstenen, keiformaat, blokverband kleur: grijs
- Aanbrengen betonstraatstenen, kf, parkeervakscheiding, kleur: wit
- Aanbrengen molgoot, 5 strek betonstraatstenen, kleur: grijs, kf
- Aanbrengen schijngoot, 5 strek betonstraatstenen kf, kleur: geel (hergebruik)
- Aanbrengen putafdekking DWA en HWA
- Aanbrengen straatkolk / trottoirkolk
- Ruimtereservering trafostation
- Nieuwe kabels- en leidingenstrook
- Verkanting verharding
- H — Herstraten/herstellen bestaande verharding, bestaand verband doorzetten
- Te graven watergang

Maten in meters tenzij anders vermeld
Materialen in millimeters
Hoogtematen in meters t.o.v. N.A.P.

0 2 4 6 8m

Nr	Datum	Wijziging	Tek
D3	04-06-2025	Drempels aangepast	R.P.
D2	13-05-2025	Aangepast na opmerkingen Gemeente	R.P.
D1	18-02-2025	Aangepast na opmerkingen Gemeente	RB
D0	10-01-2025	DEFINITIEF	RB
C1	09-10-2024	Aanpassingen na opmerkingen Gemeente	RB
C0	31-07-2024	CONCEPT	RB

Opdrachtgever
Gemeente Ooststellingwerf

Projectomschrijving
Bouwrijpmaken Schoolstraat
te Donkerbroek

Tekeningomschrijving
Bestekstekening
Bouwrijp situatie

Tekeningnummer
0493953.100-BRM_S-3-0101

Tekenaar: R. Beerlage
Schaal: 1:200
Projectleider: J. Renkema
Formaat: A0
Blad in bladen: 1 IN 1
Status: DEFINITIEF
Wijz. nr.: D3

www.anteagroup.nl

P:\0049000\0049395\Werkmap\gpwt\250528-D3\0493953.100-BRM_S-3-0101.dwg