
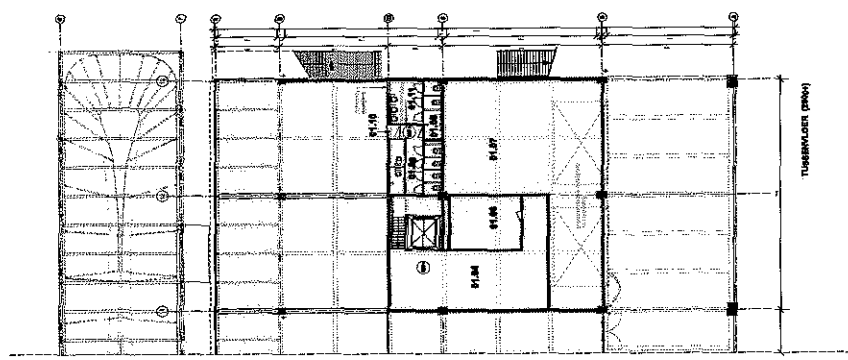


Bijlage 1

Tekeningen

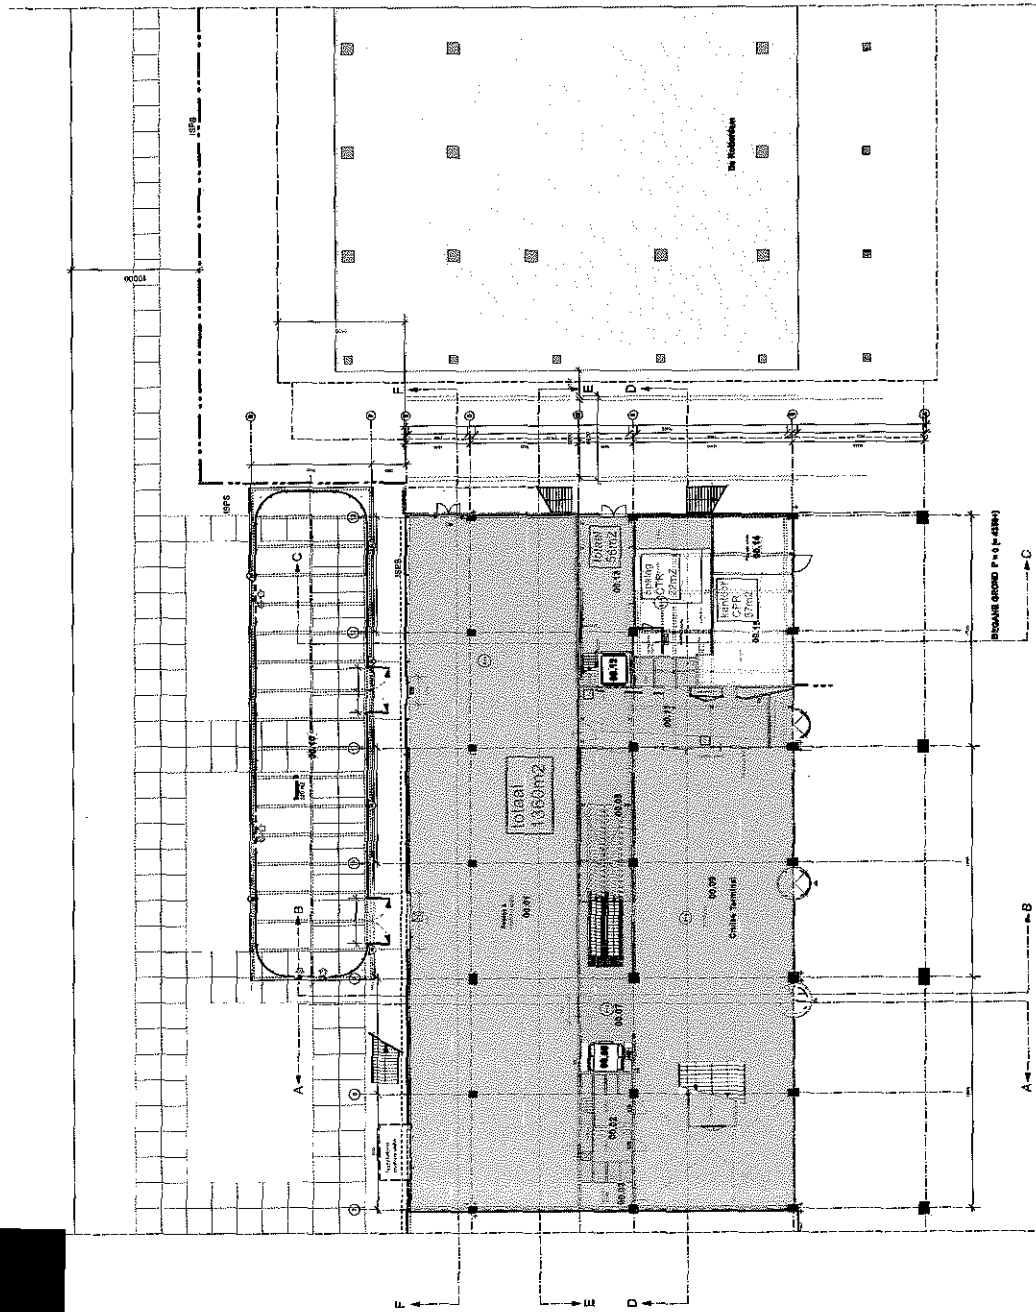

Stads Ontwikkeling Rotterdam/HBR


IDA

Cruise Terminal Rotterdam
Opdrachtgever: Rotterdam
Opdracht: Cruise Terminal Rotterdam
Opdrachtgever: Rotterdam
Opdracht: Cruise Terminal Rotterdam

Bogane grond

Ten-Over Architecten Rotterdam www.tenover.nl

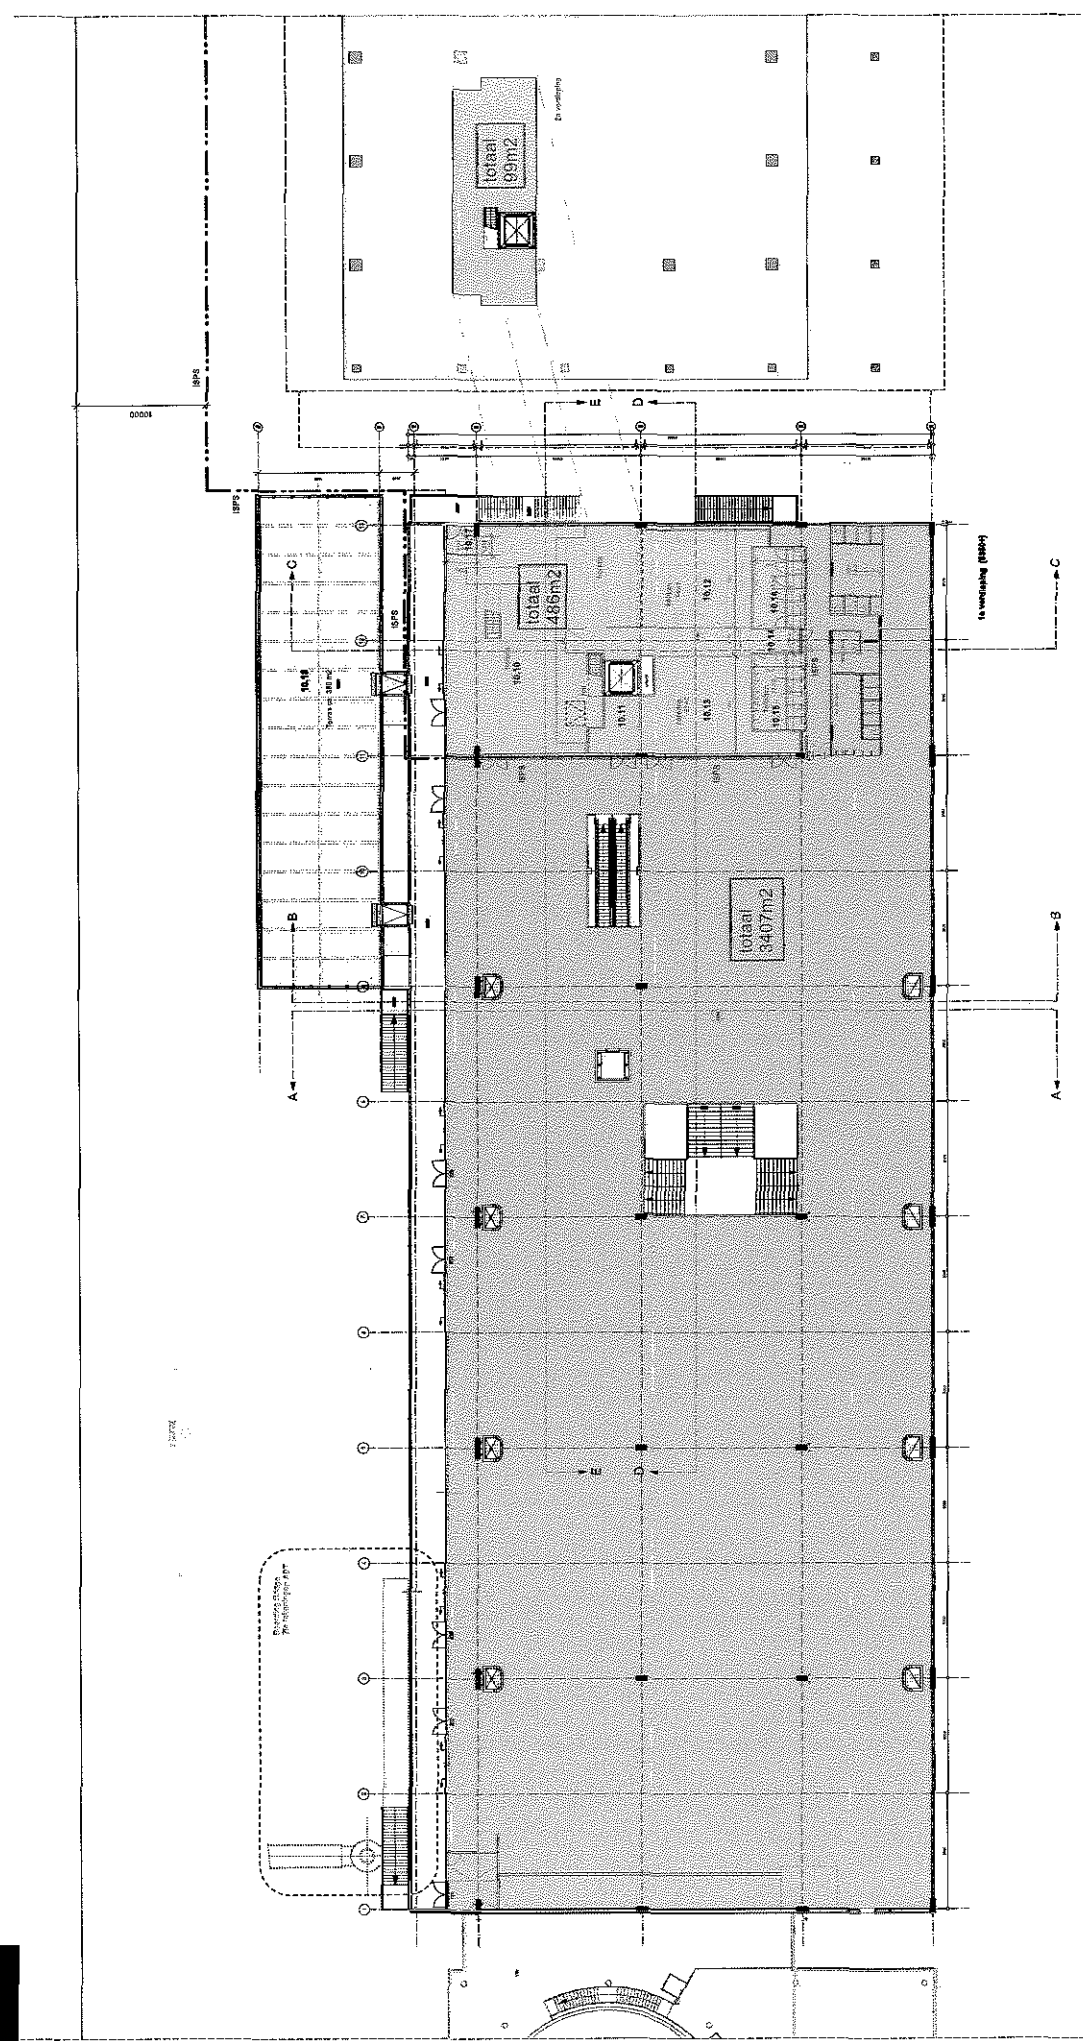

Stads Ontwikkeling Rotterdam/HBR

TDA

Cruise Terminal Rotterdam


1ste verdieping

Neuville

1:100






