




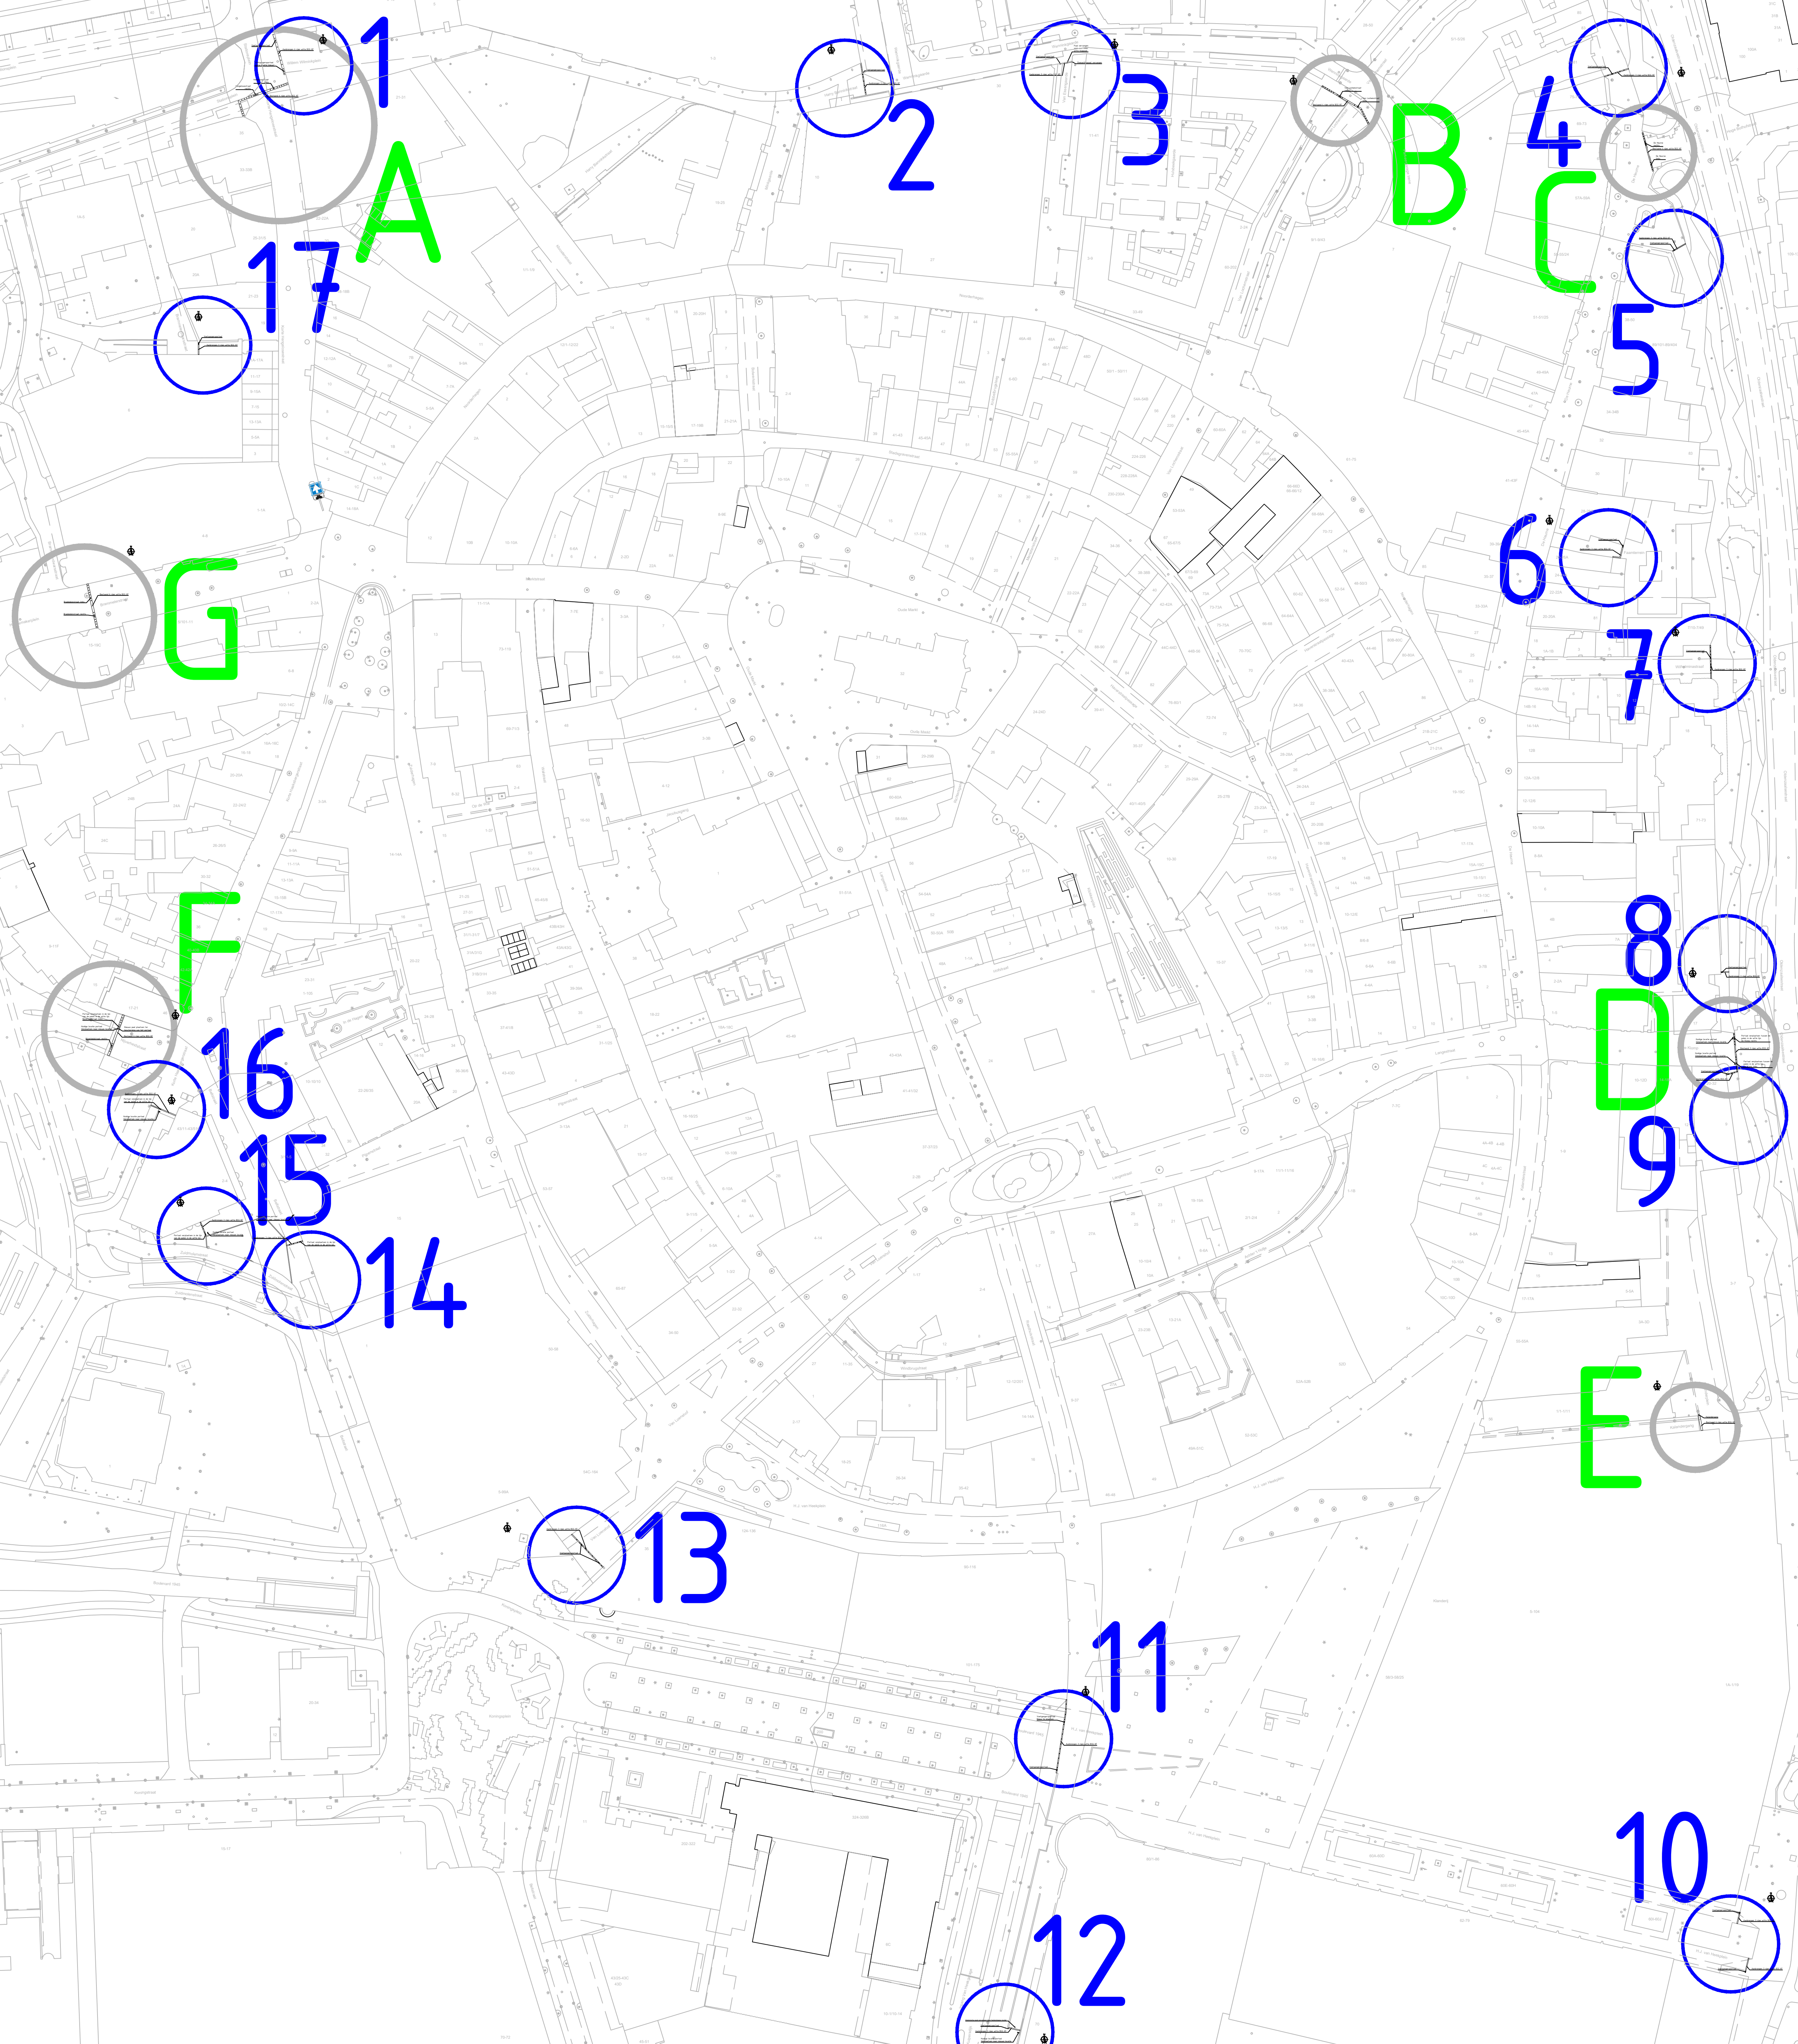


C:\Users\SRDren\SSC_Twente\Takenwerk - General\Beoordings-Markeringsschermen\Centrum-Beoording\2025-82-25_Centrumgebied_Nut-Emissiezone_bebodingsplan-fv3

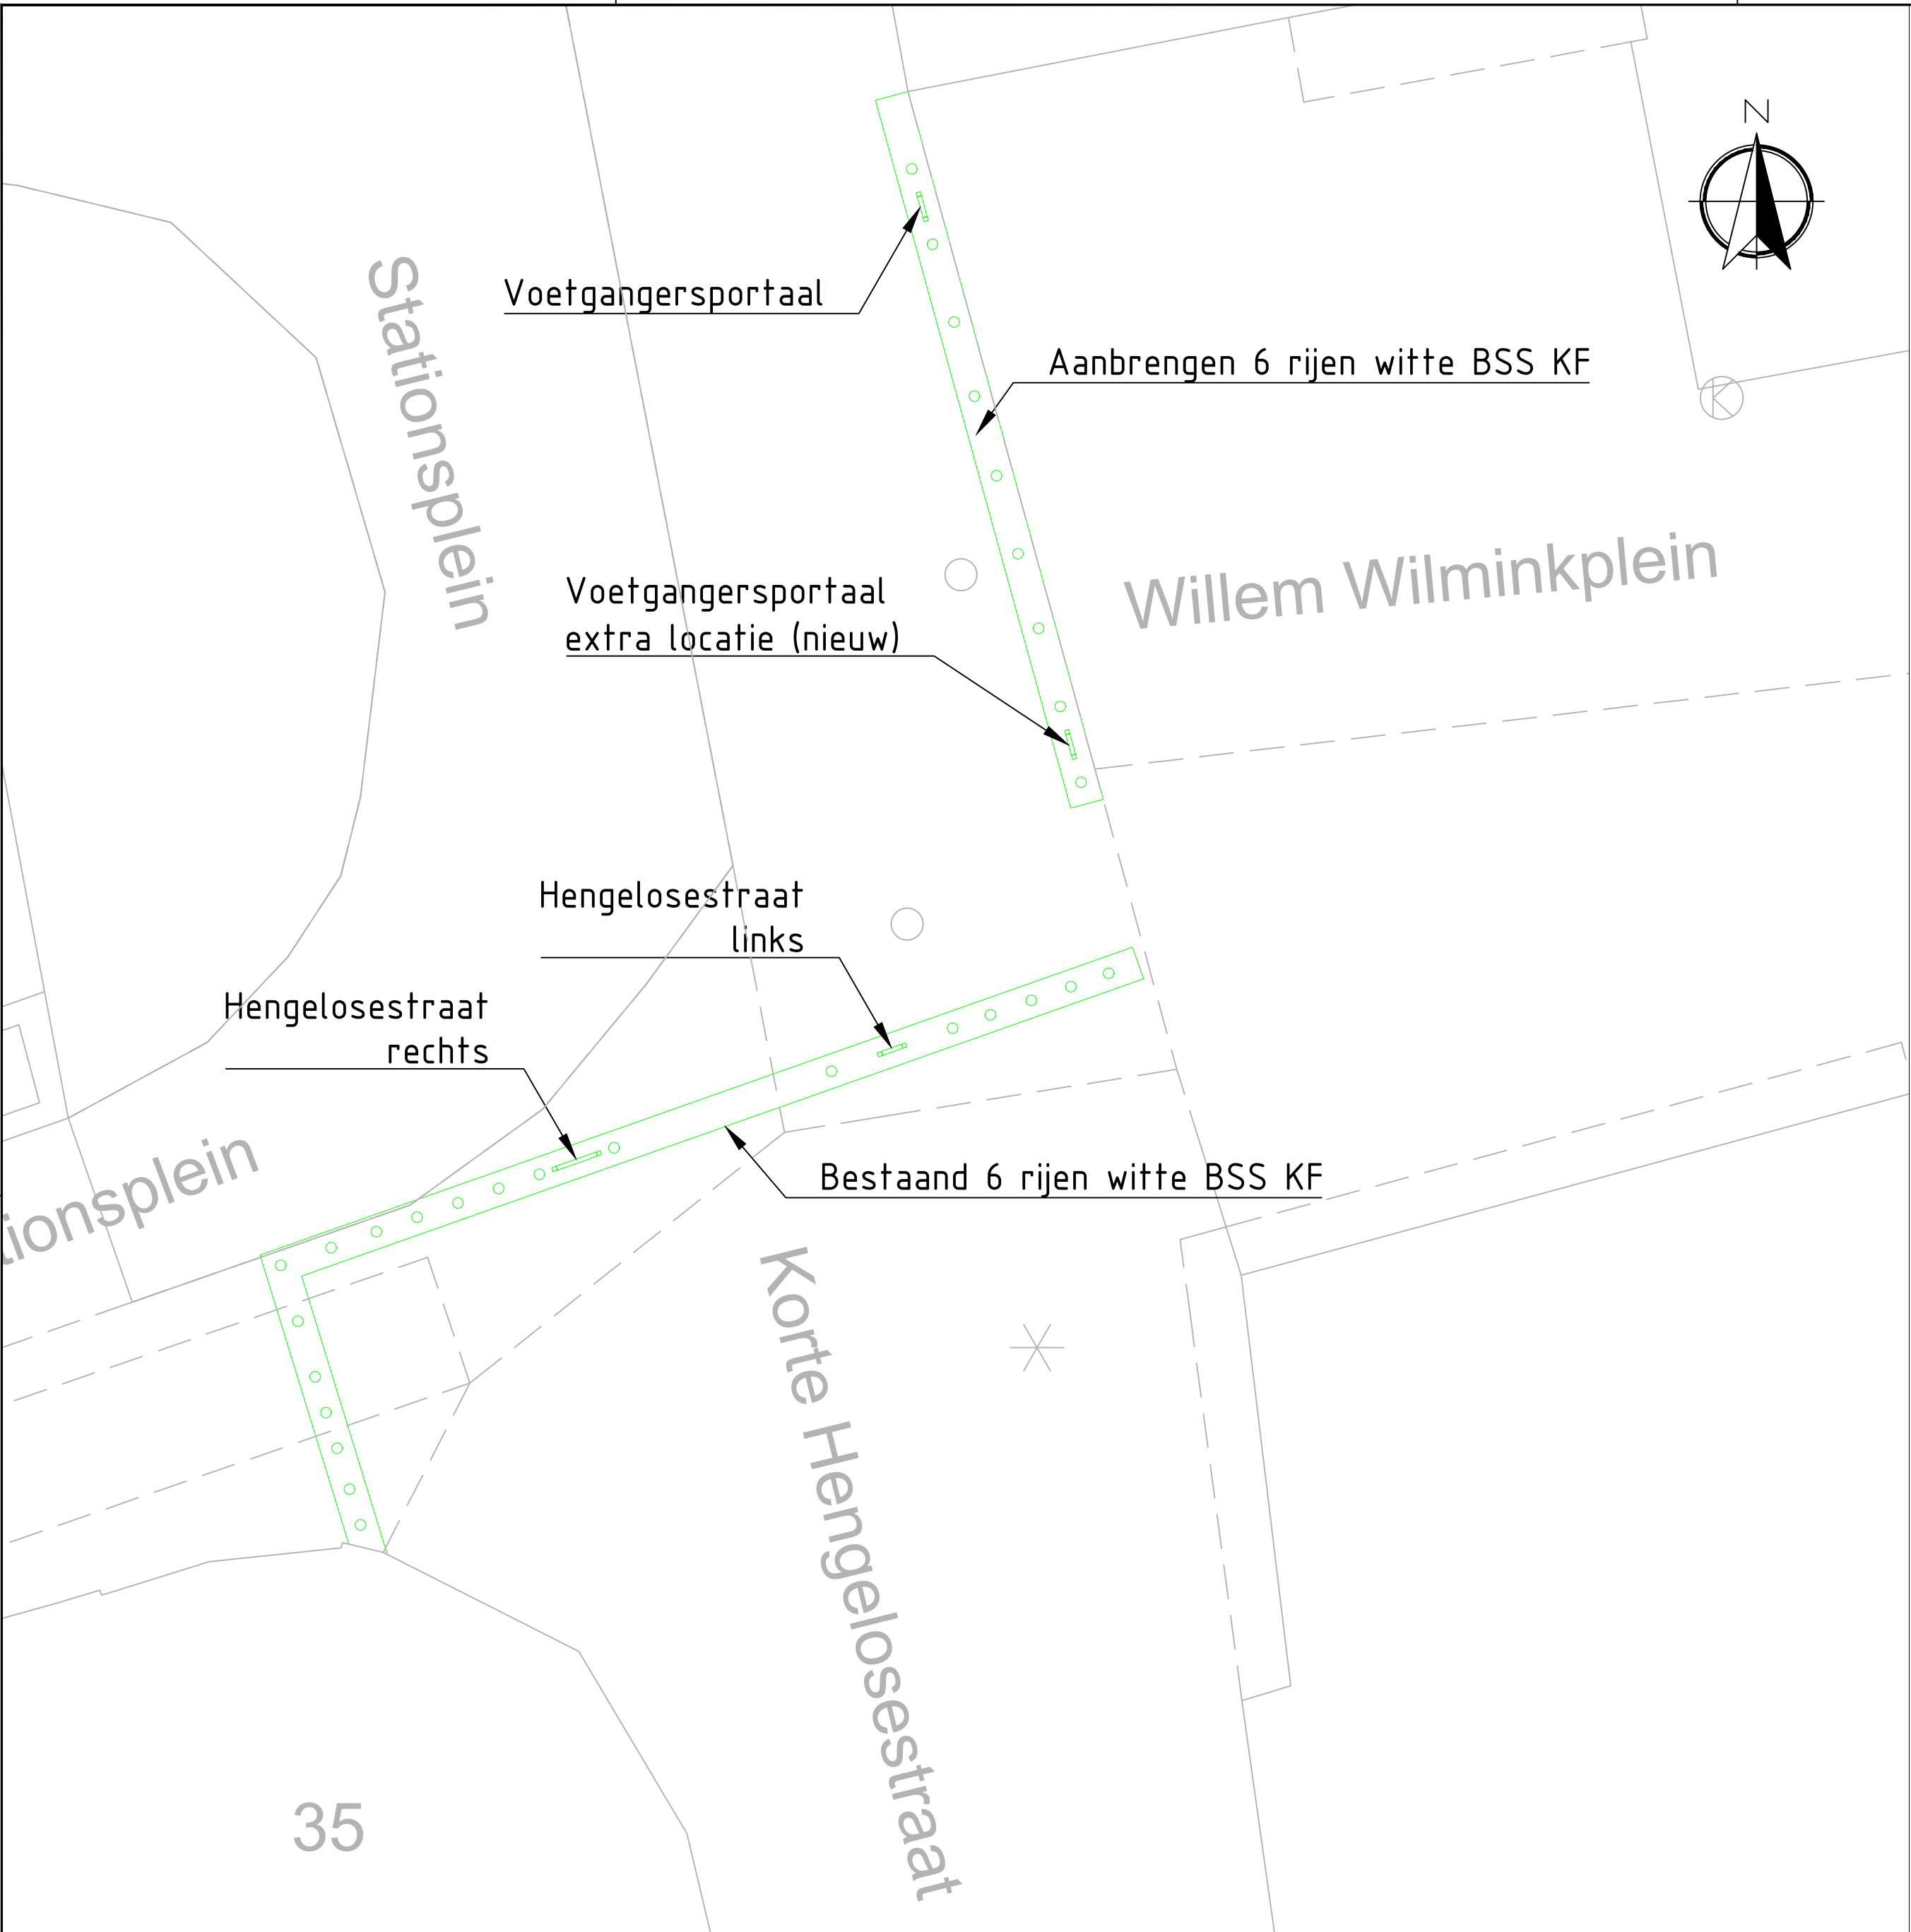


Locaties A & 1

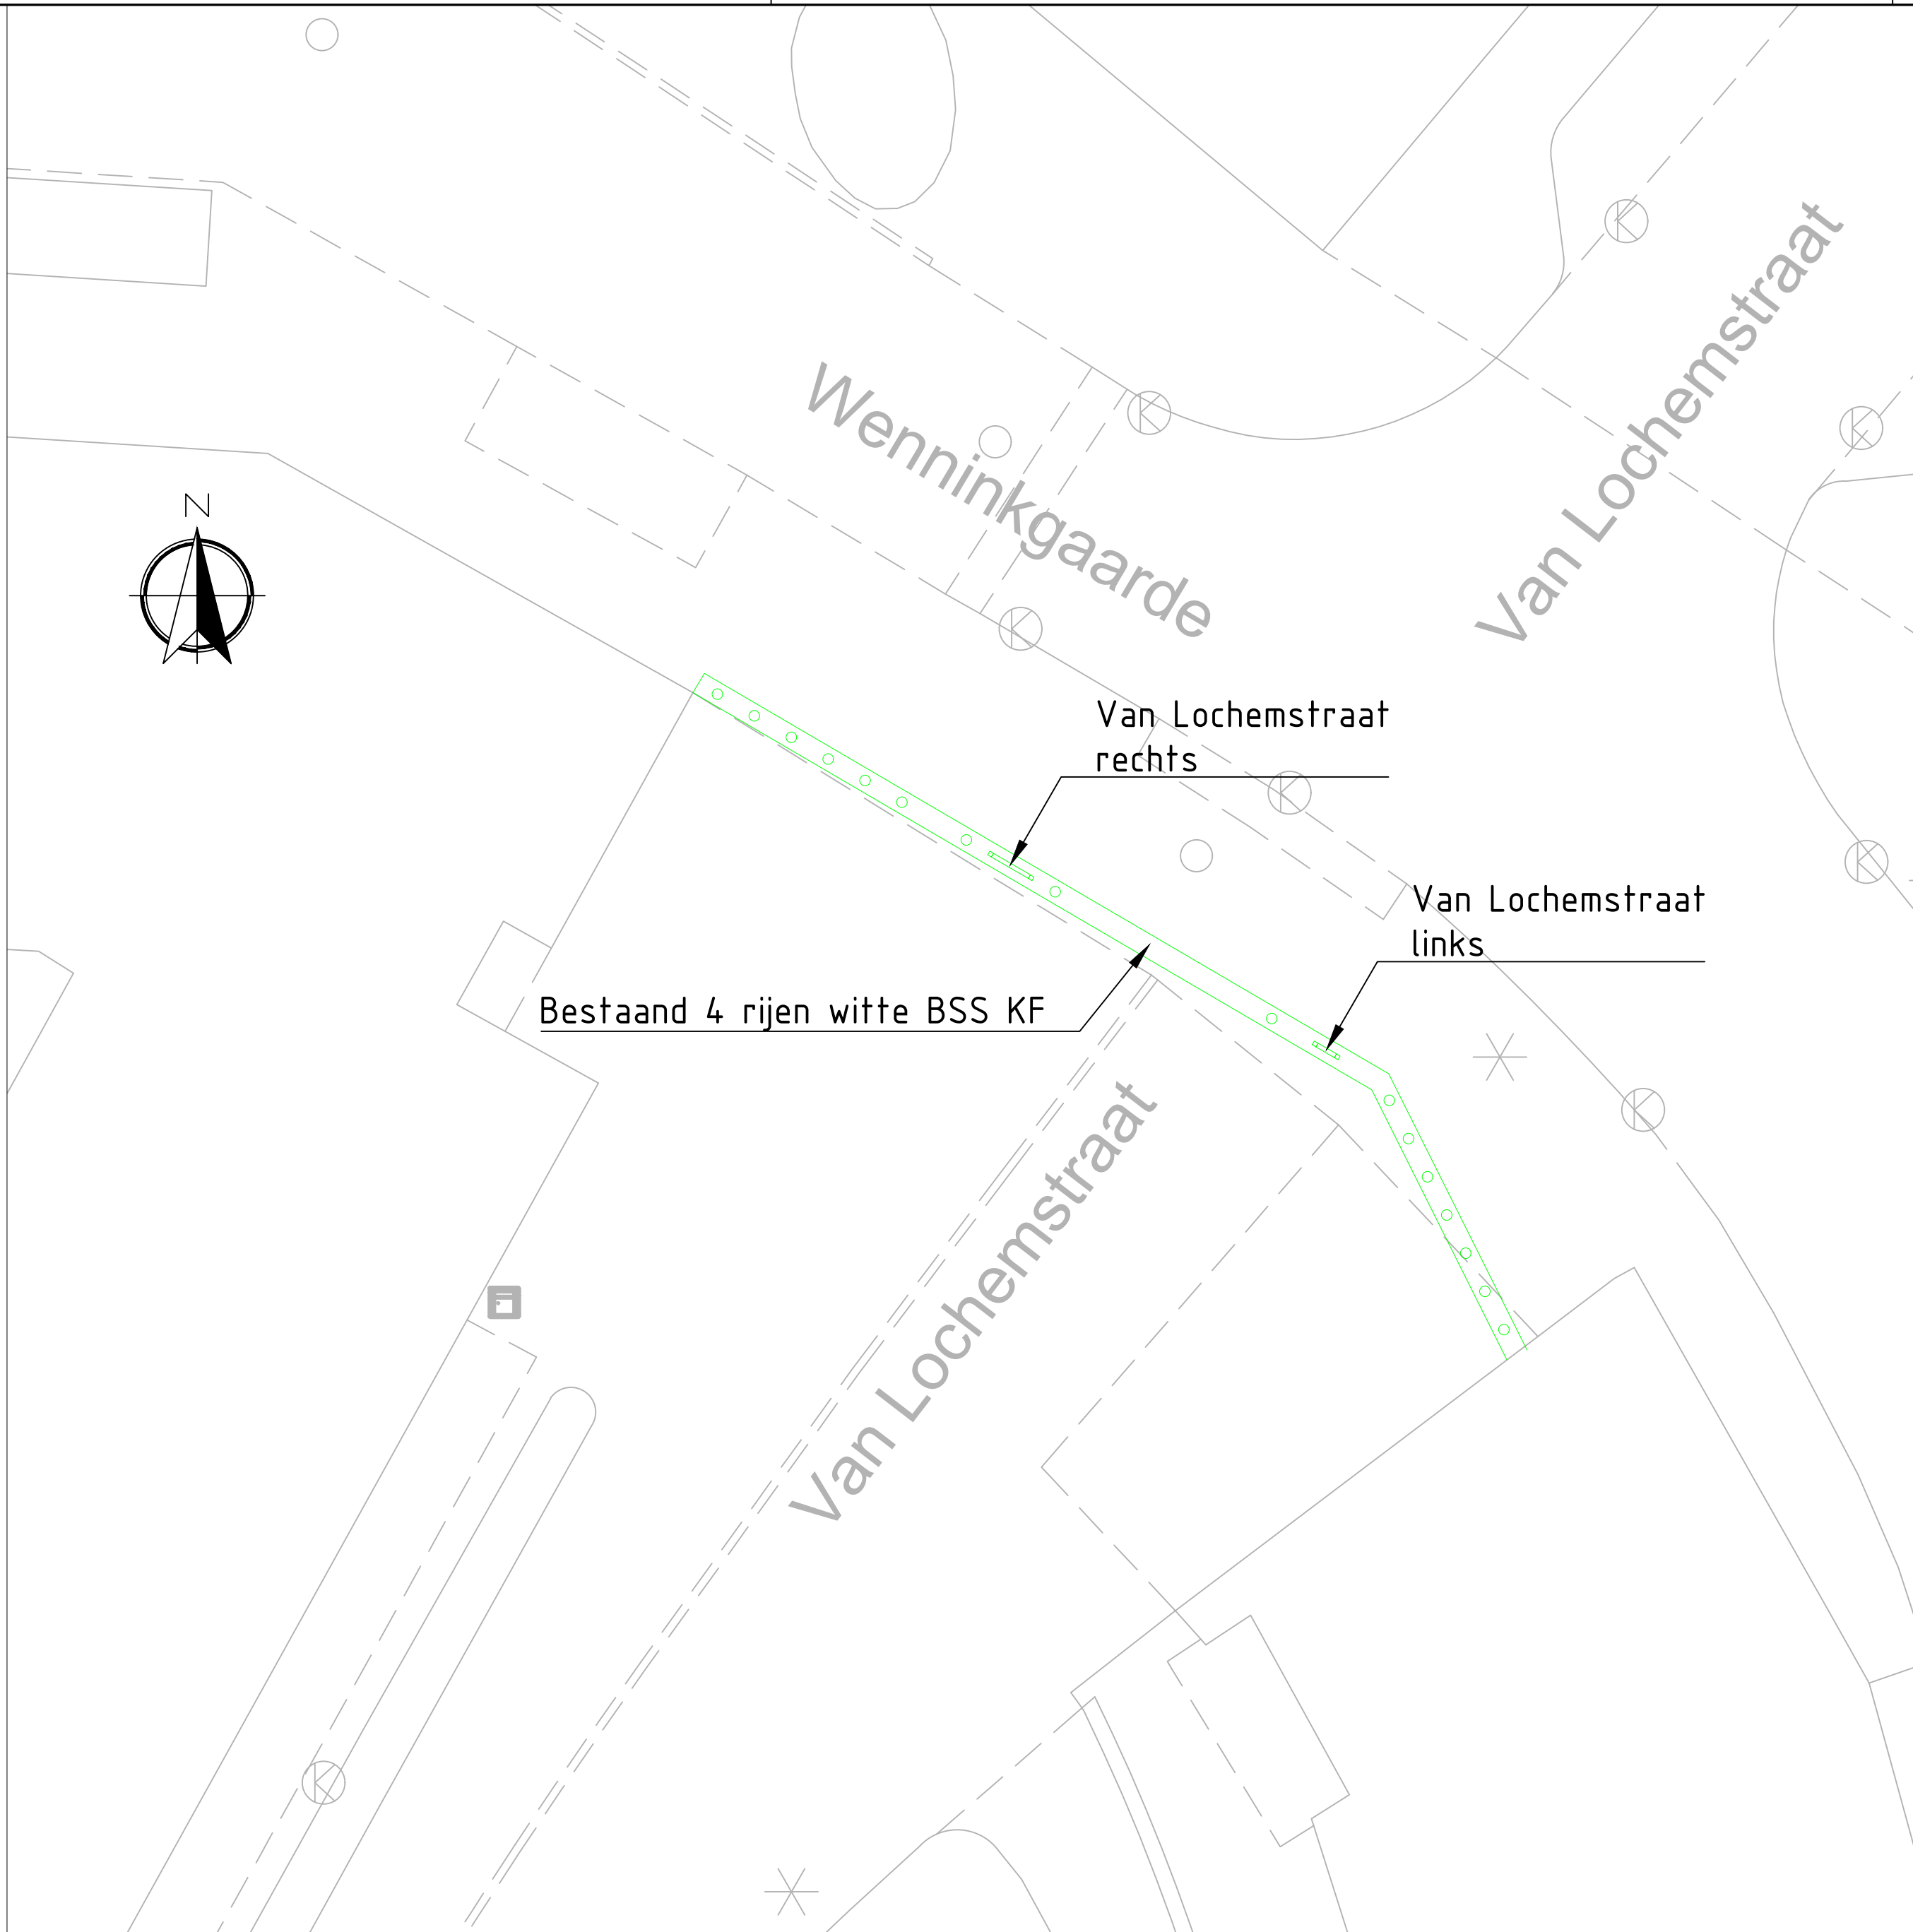


Locatie B

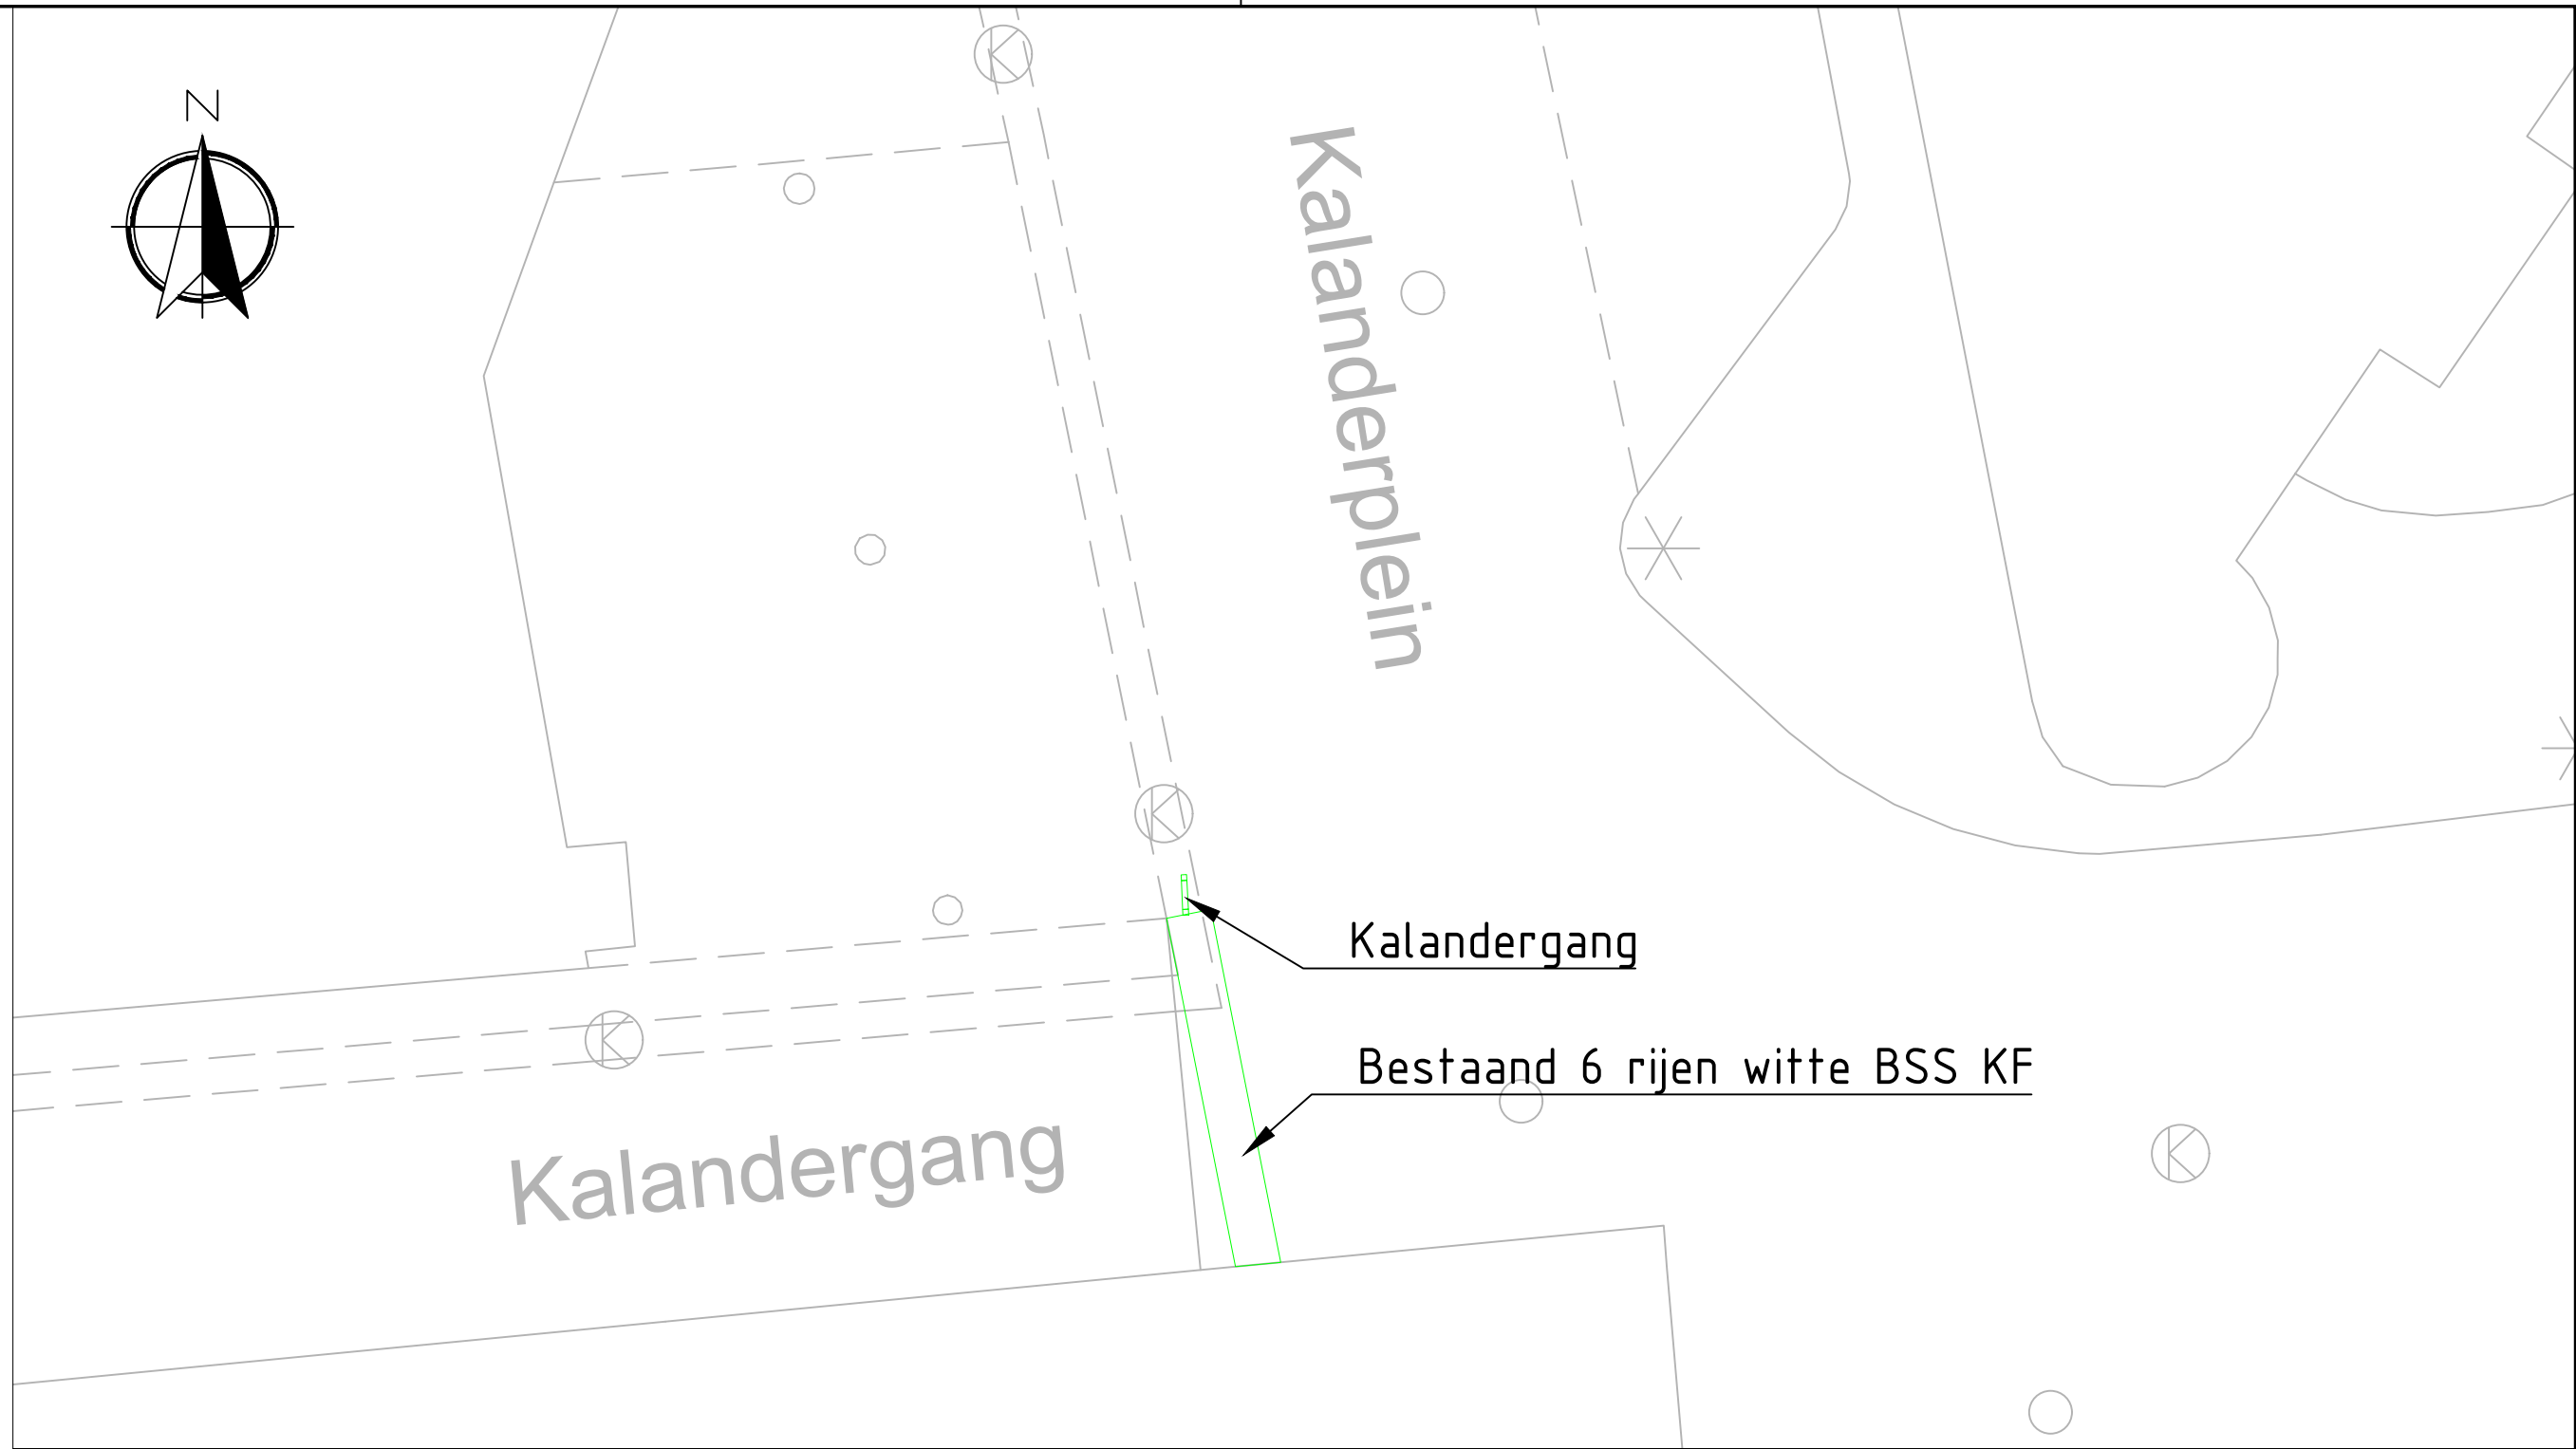

Locatie E

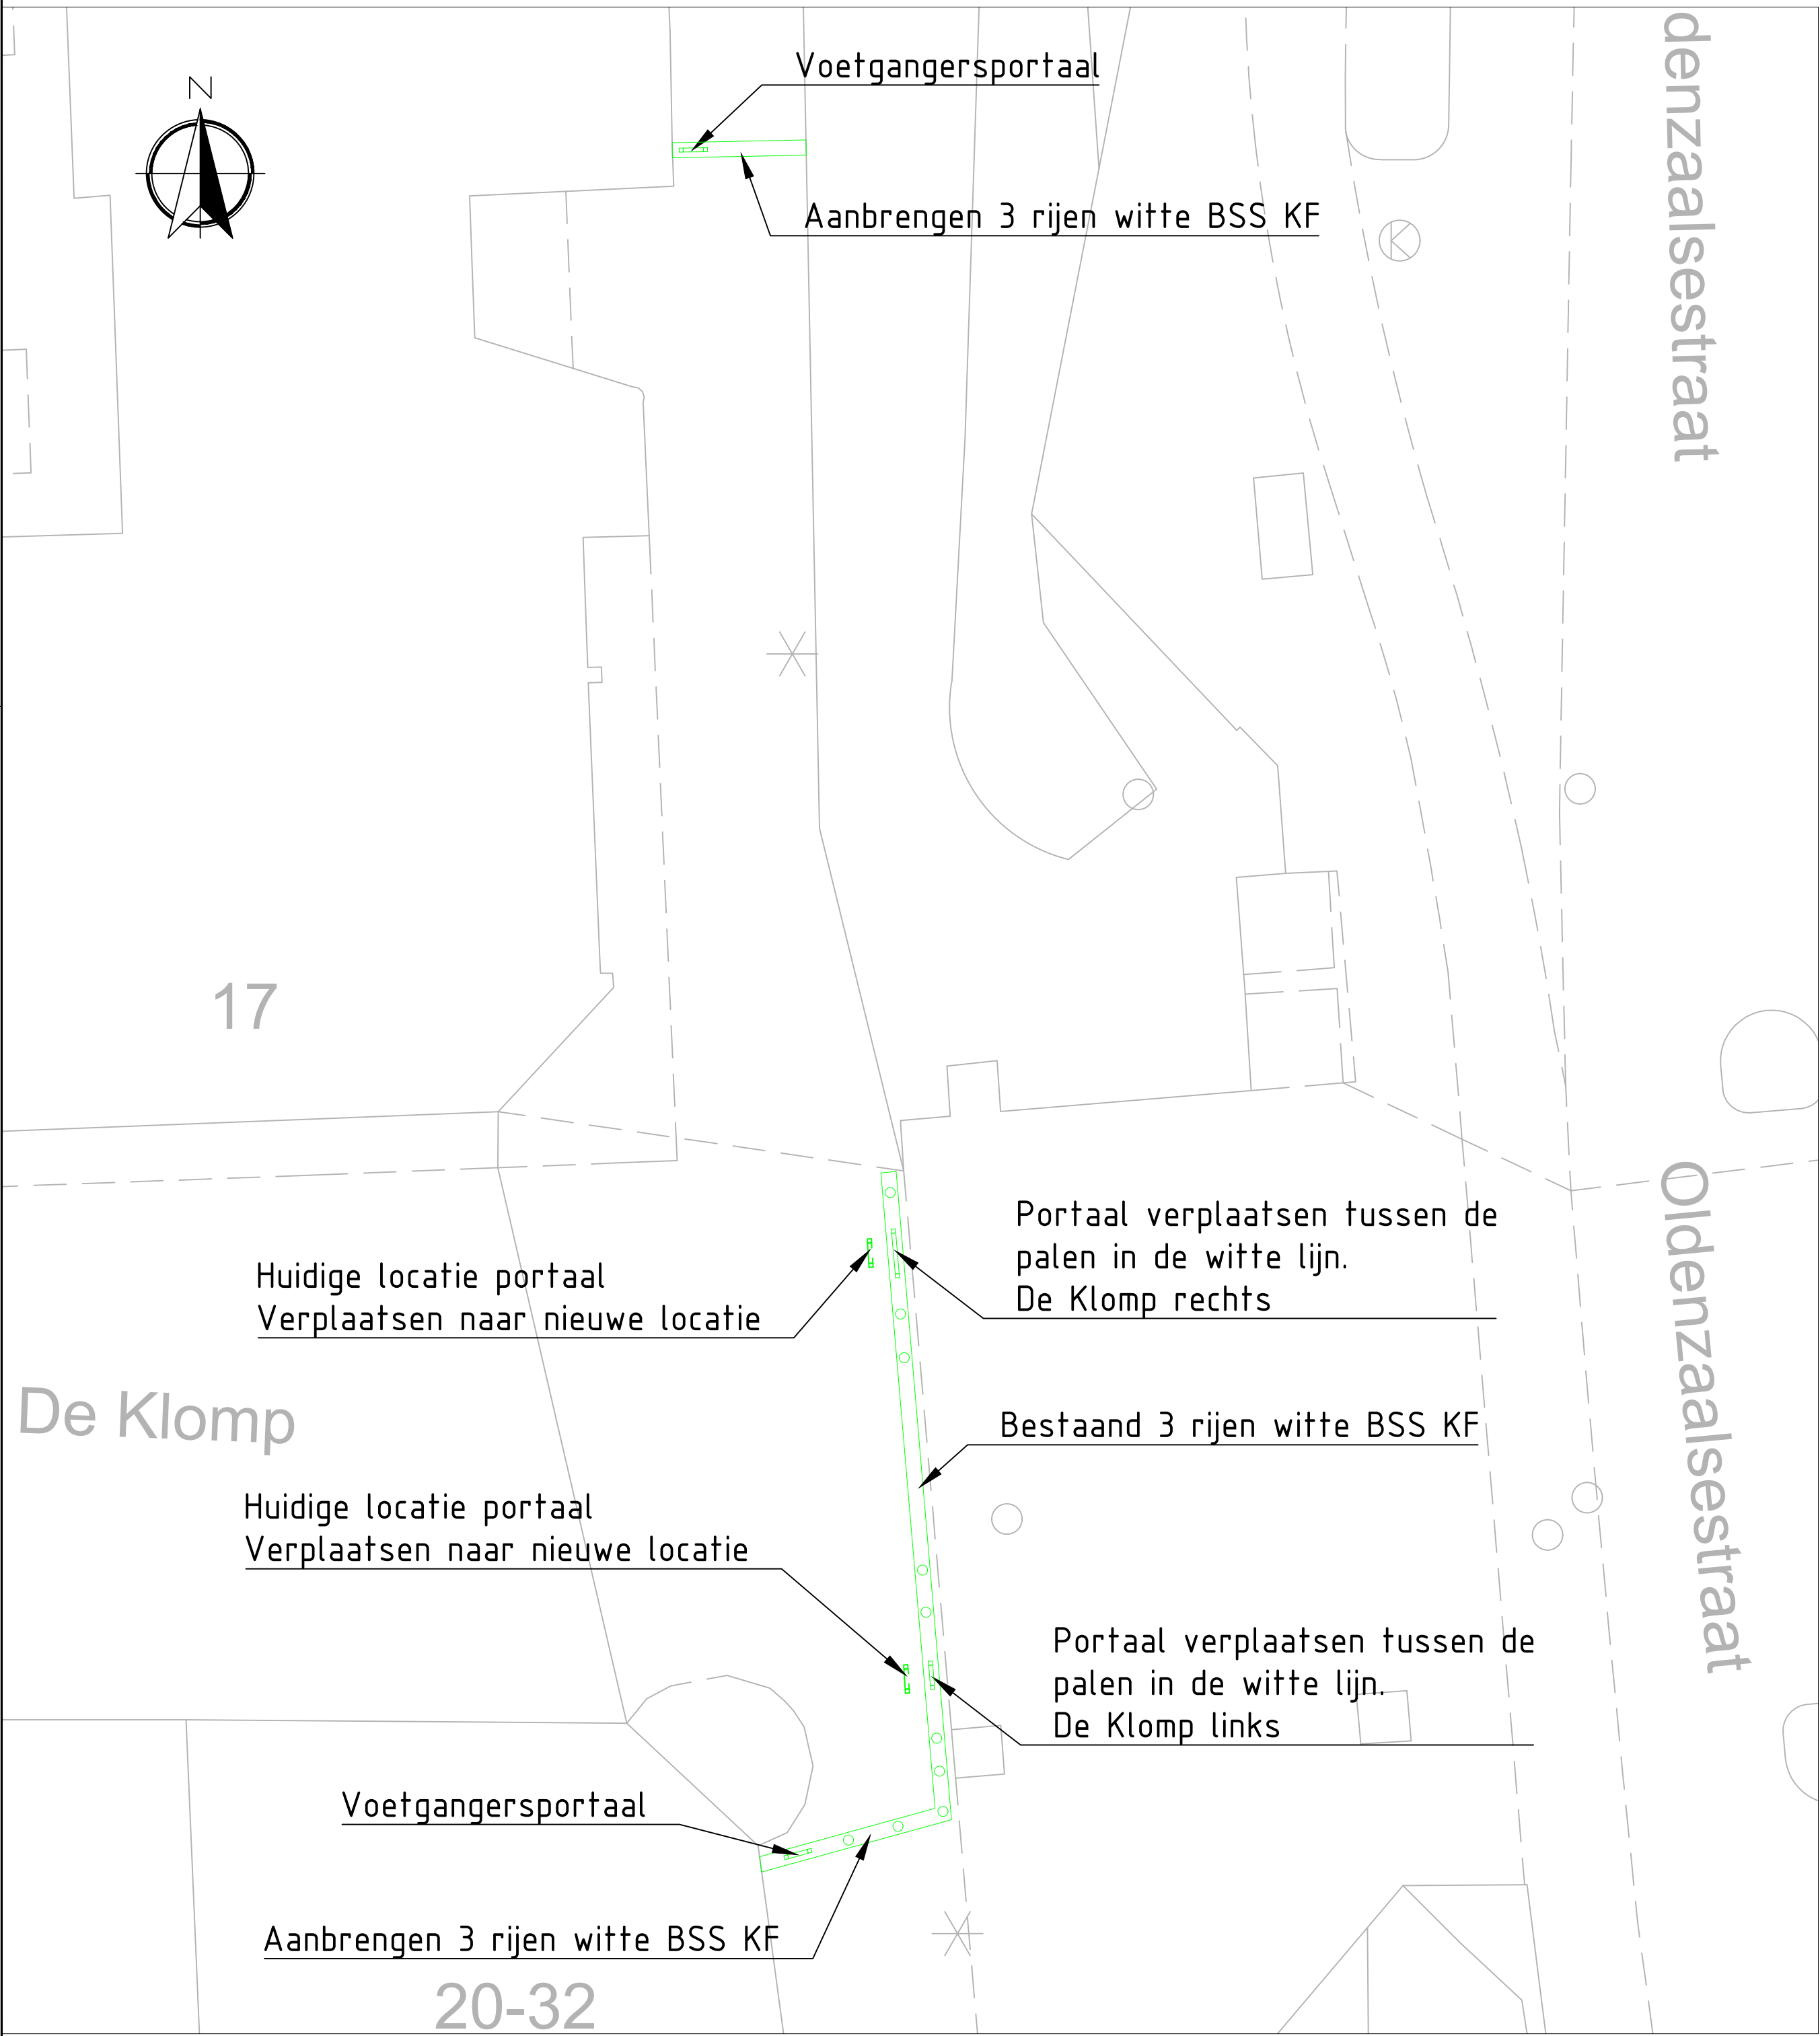


Locaties D & 8&9

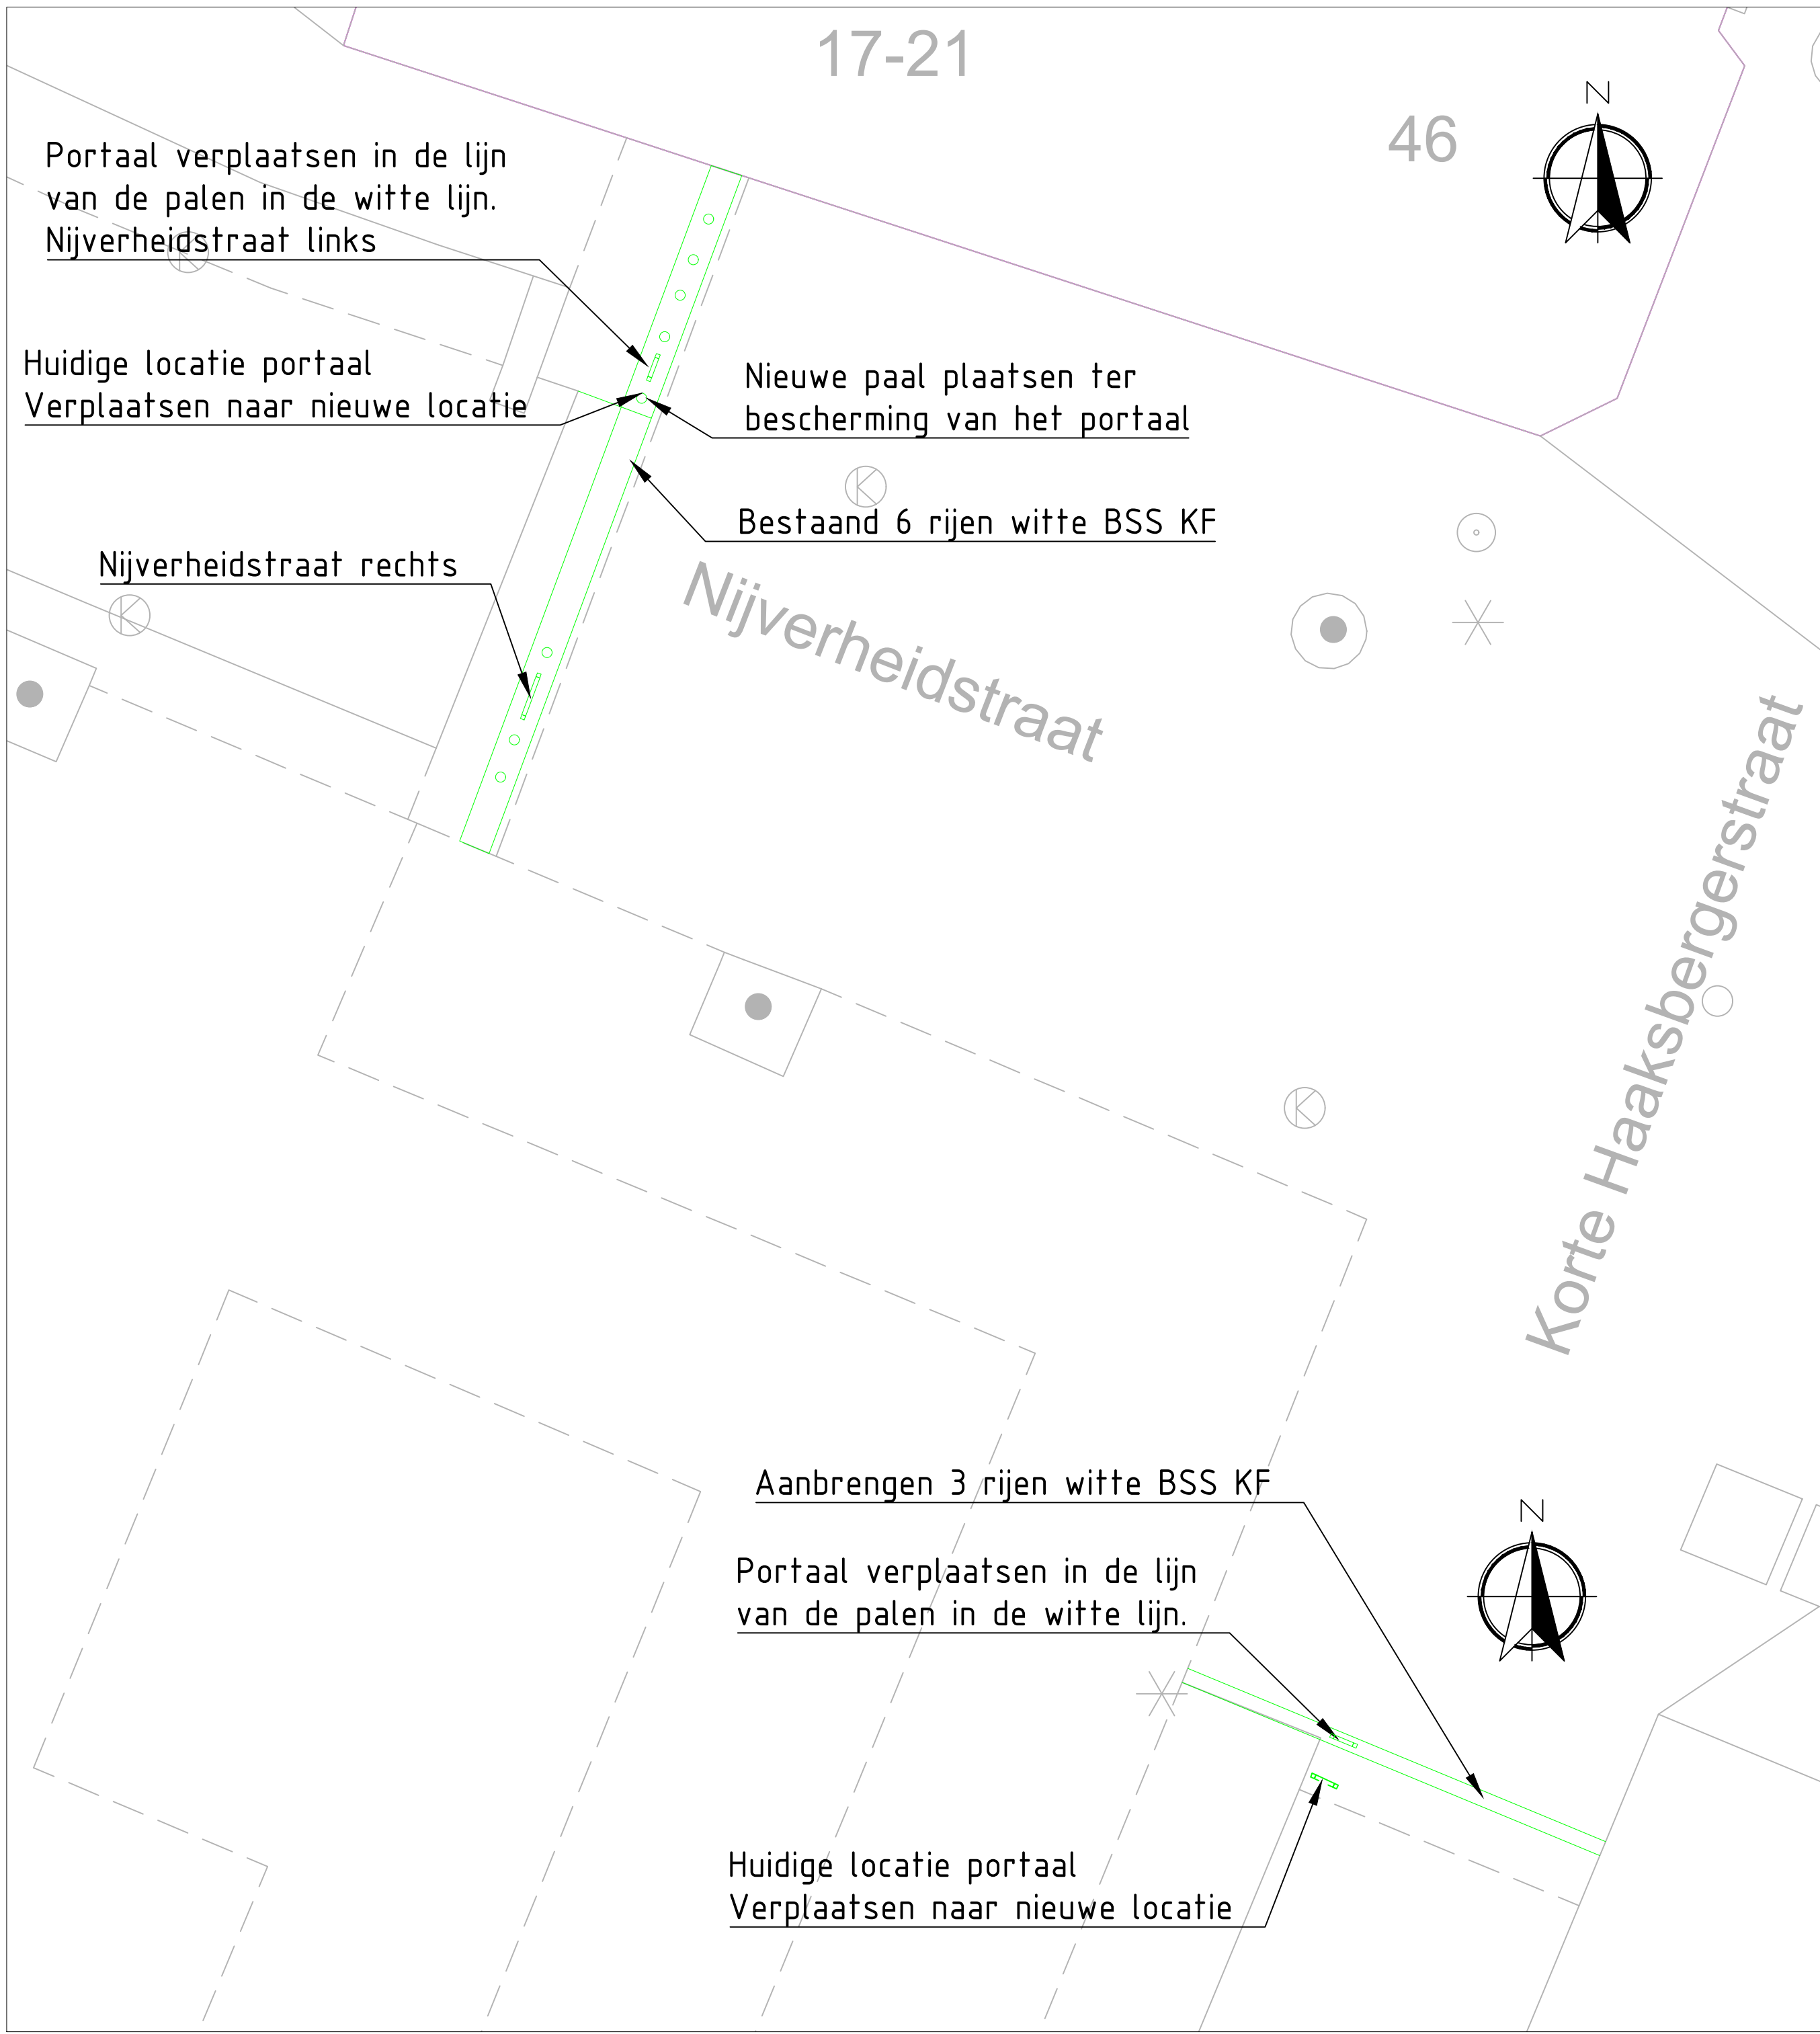


Locaties F & 16

Project NUL EMISSIEZONE BINNENSTAD			
Beoordeling Beoordeling per locatie, Details			
Formaat A0	Tekenaar P. Drent	Datum 2025-02-25	Documenttype Tekening
Schaal Geen	Goedgekeurd door J. Lufsen	Goedgekeurd 2025-02-25	
Tekeningsniveau Gemeente Enschede			
Blad 3	Aantal 5		
Documentstatus Definitief			
Besteknummer			




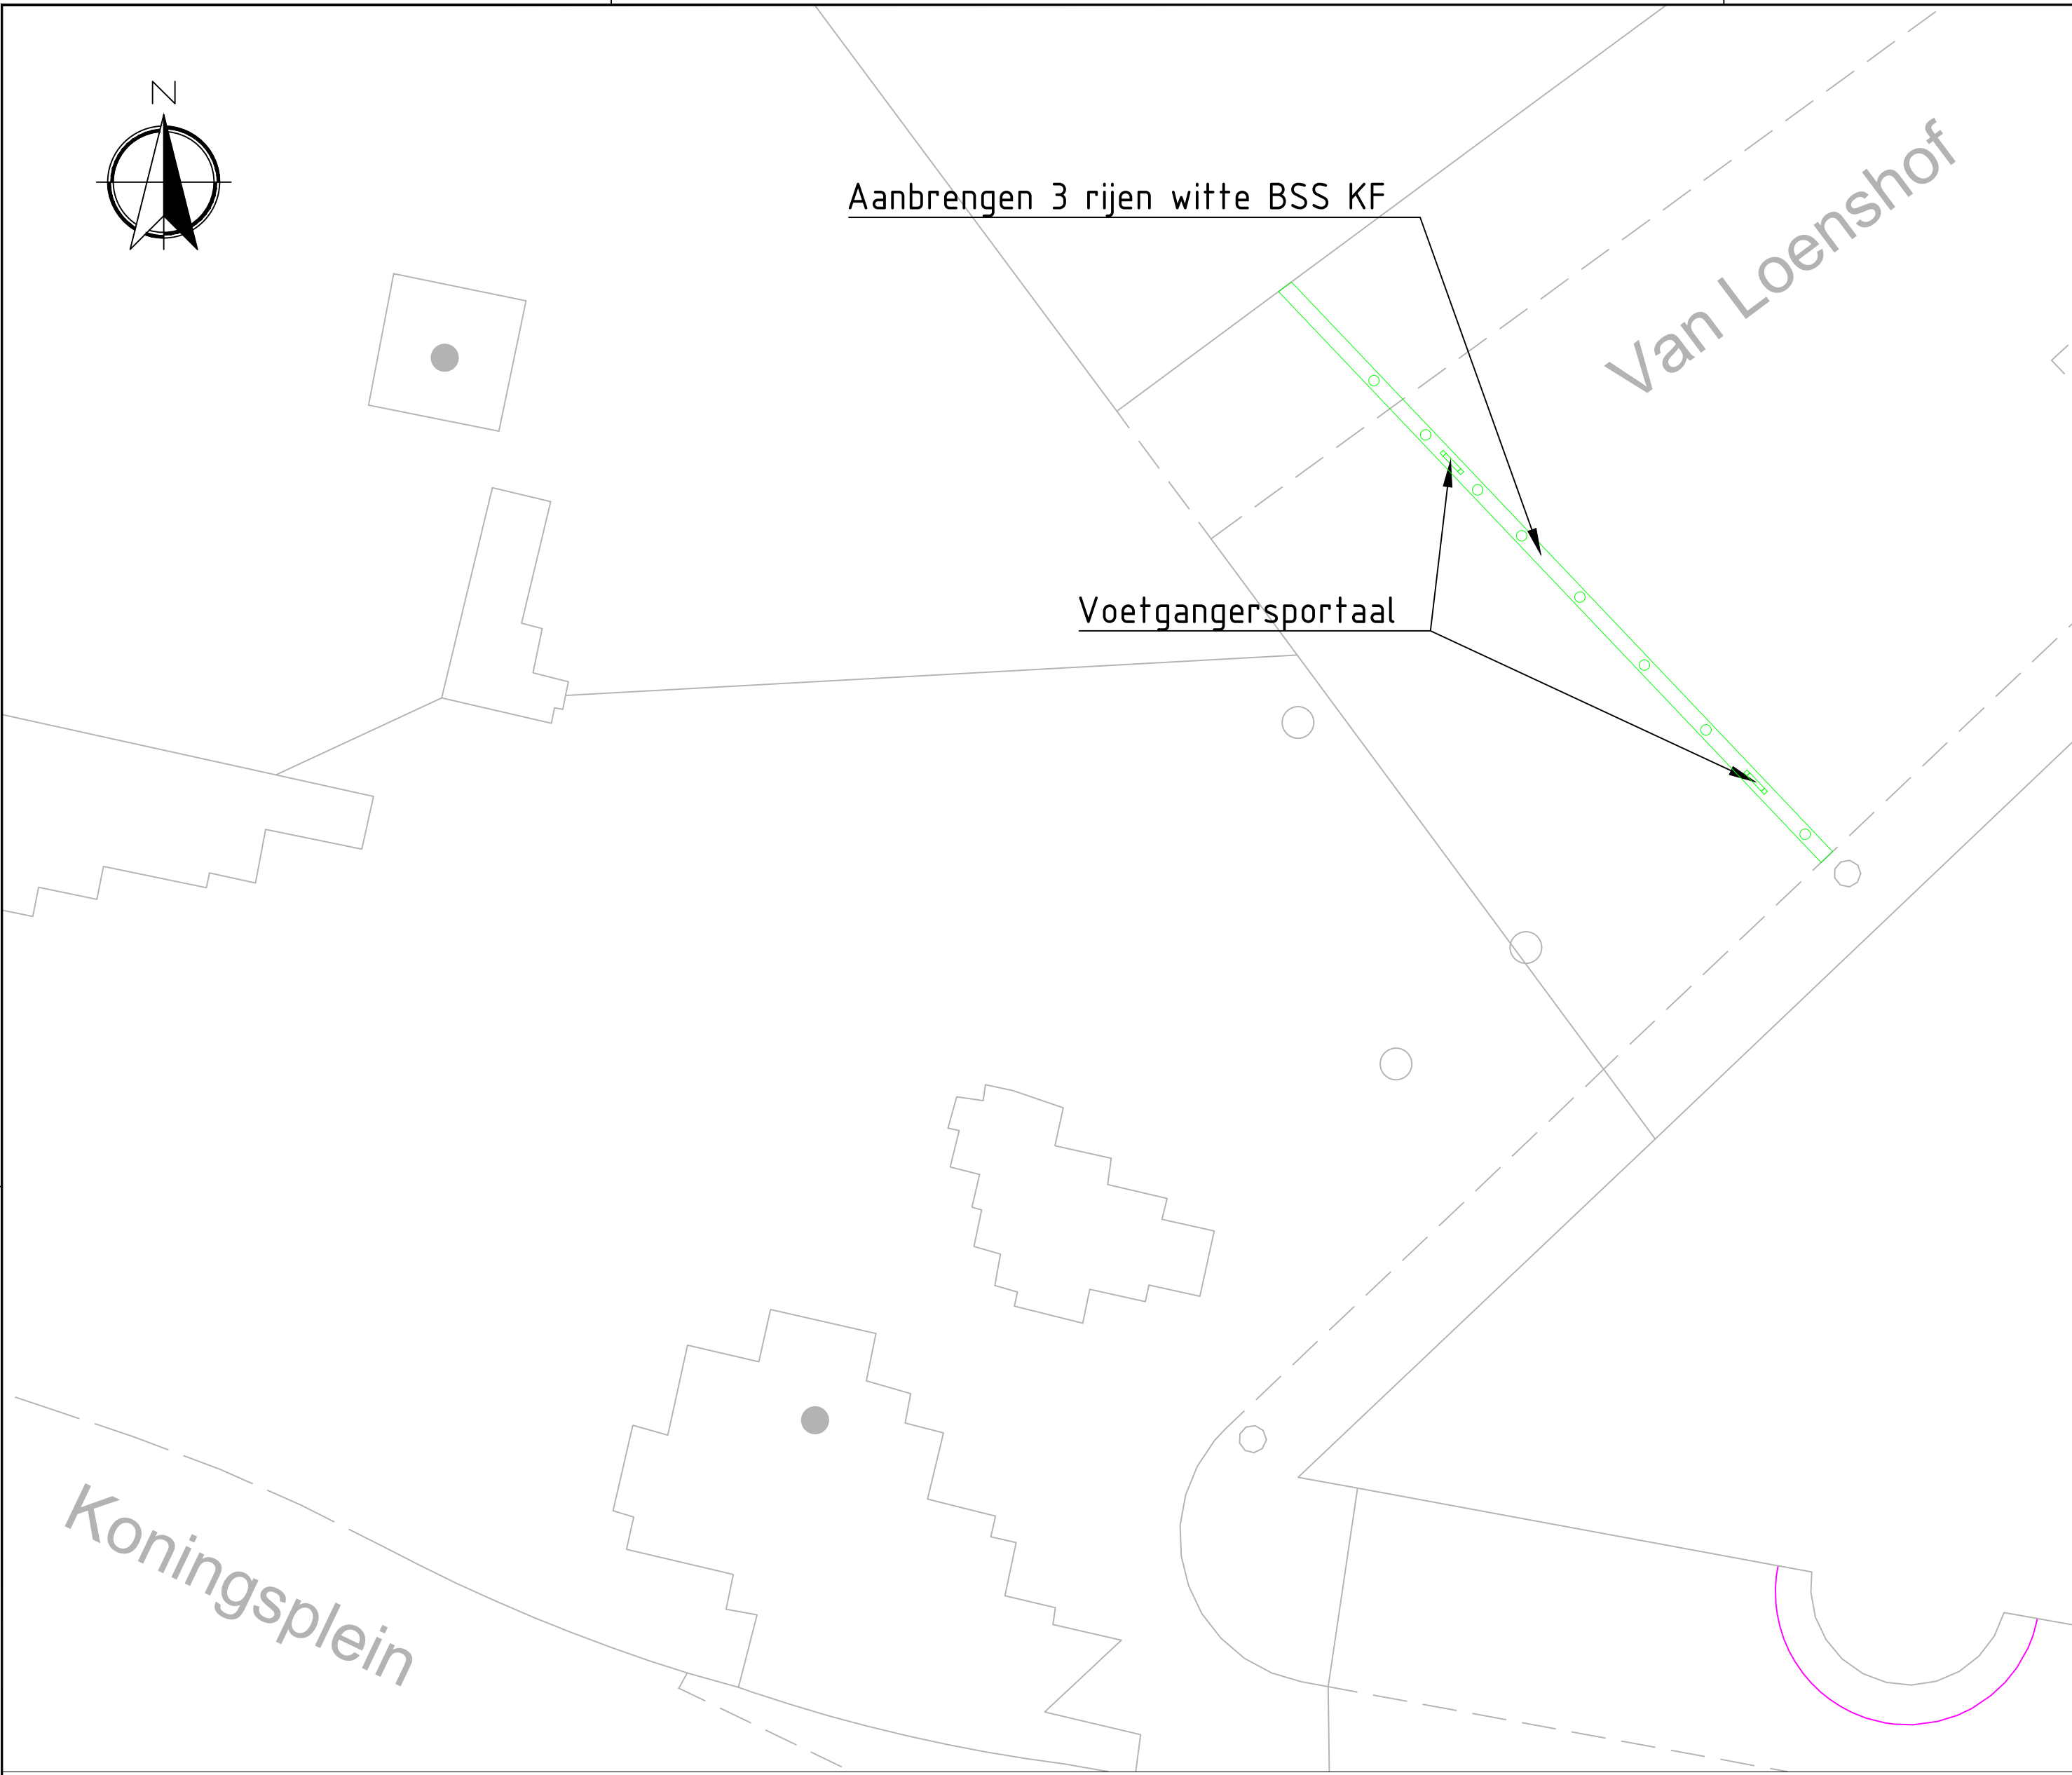


Locatie 13

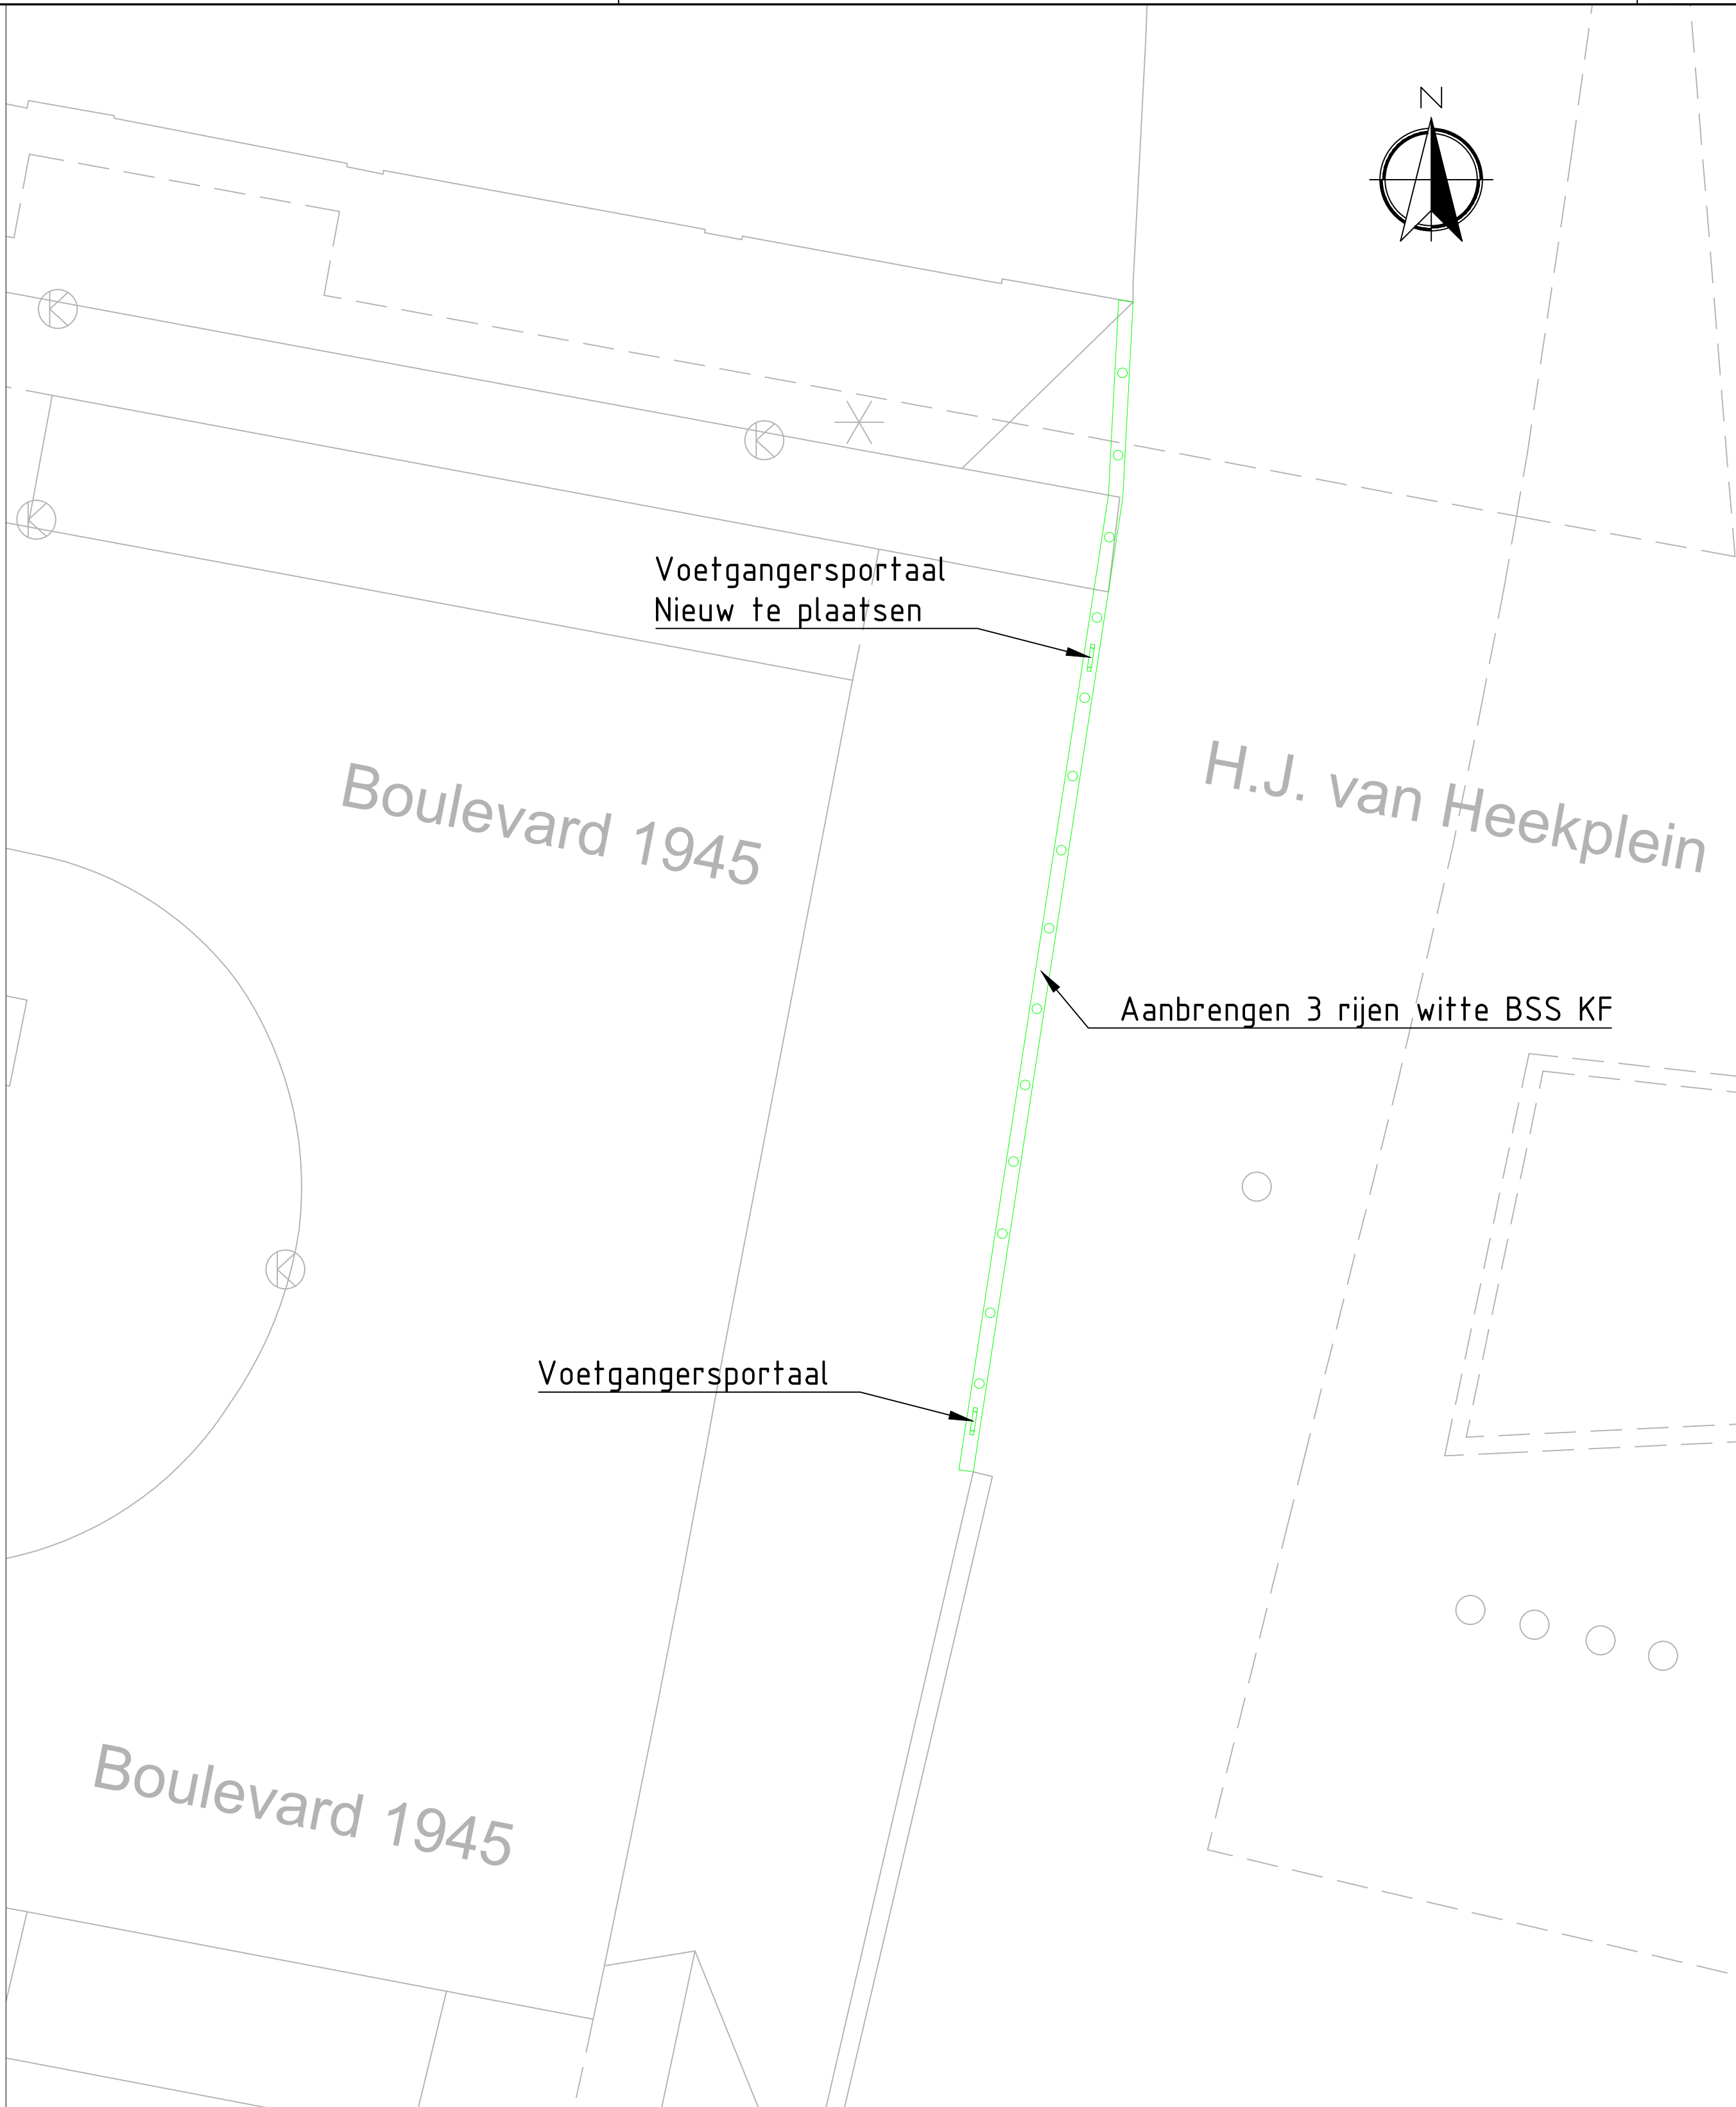


Locatie 11

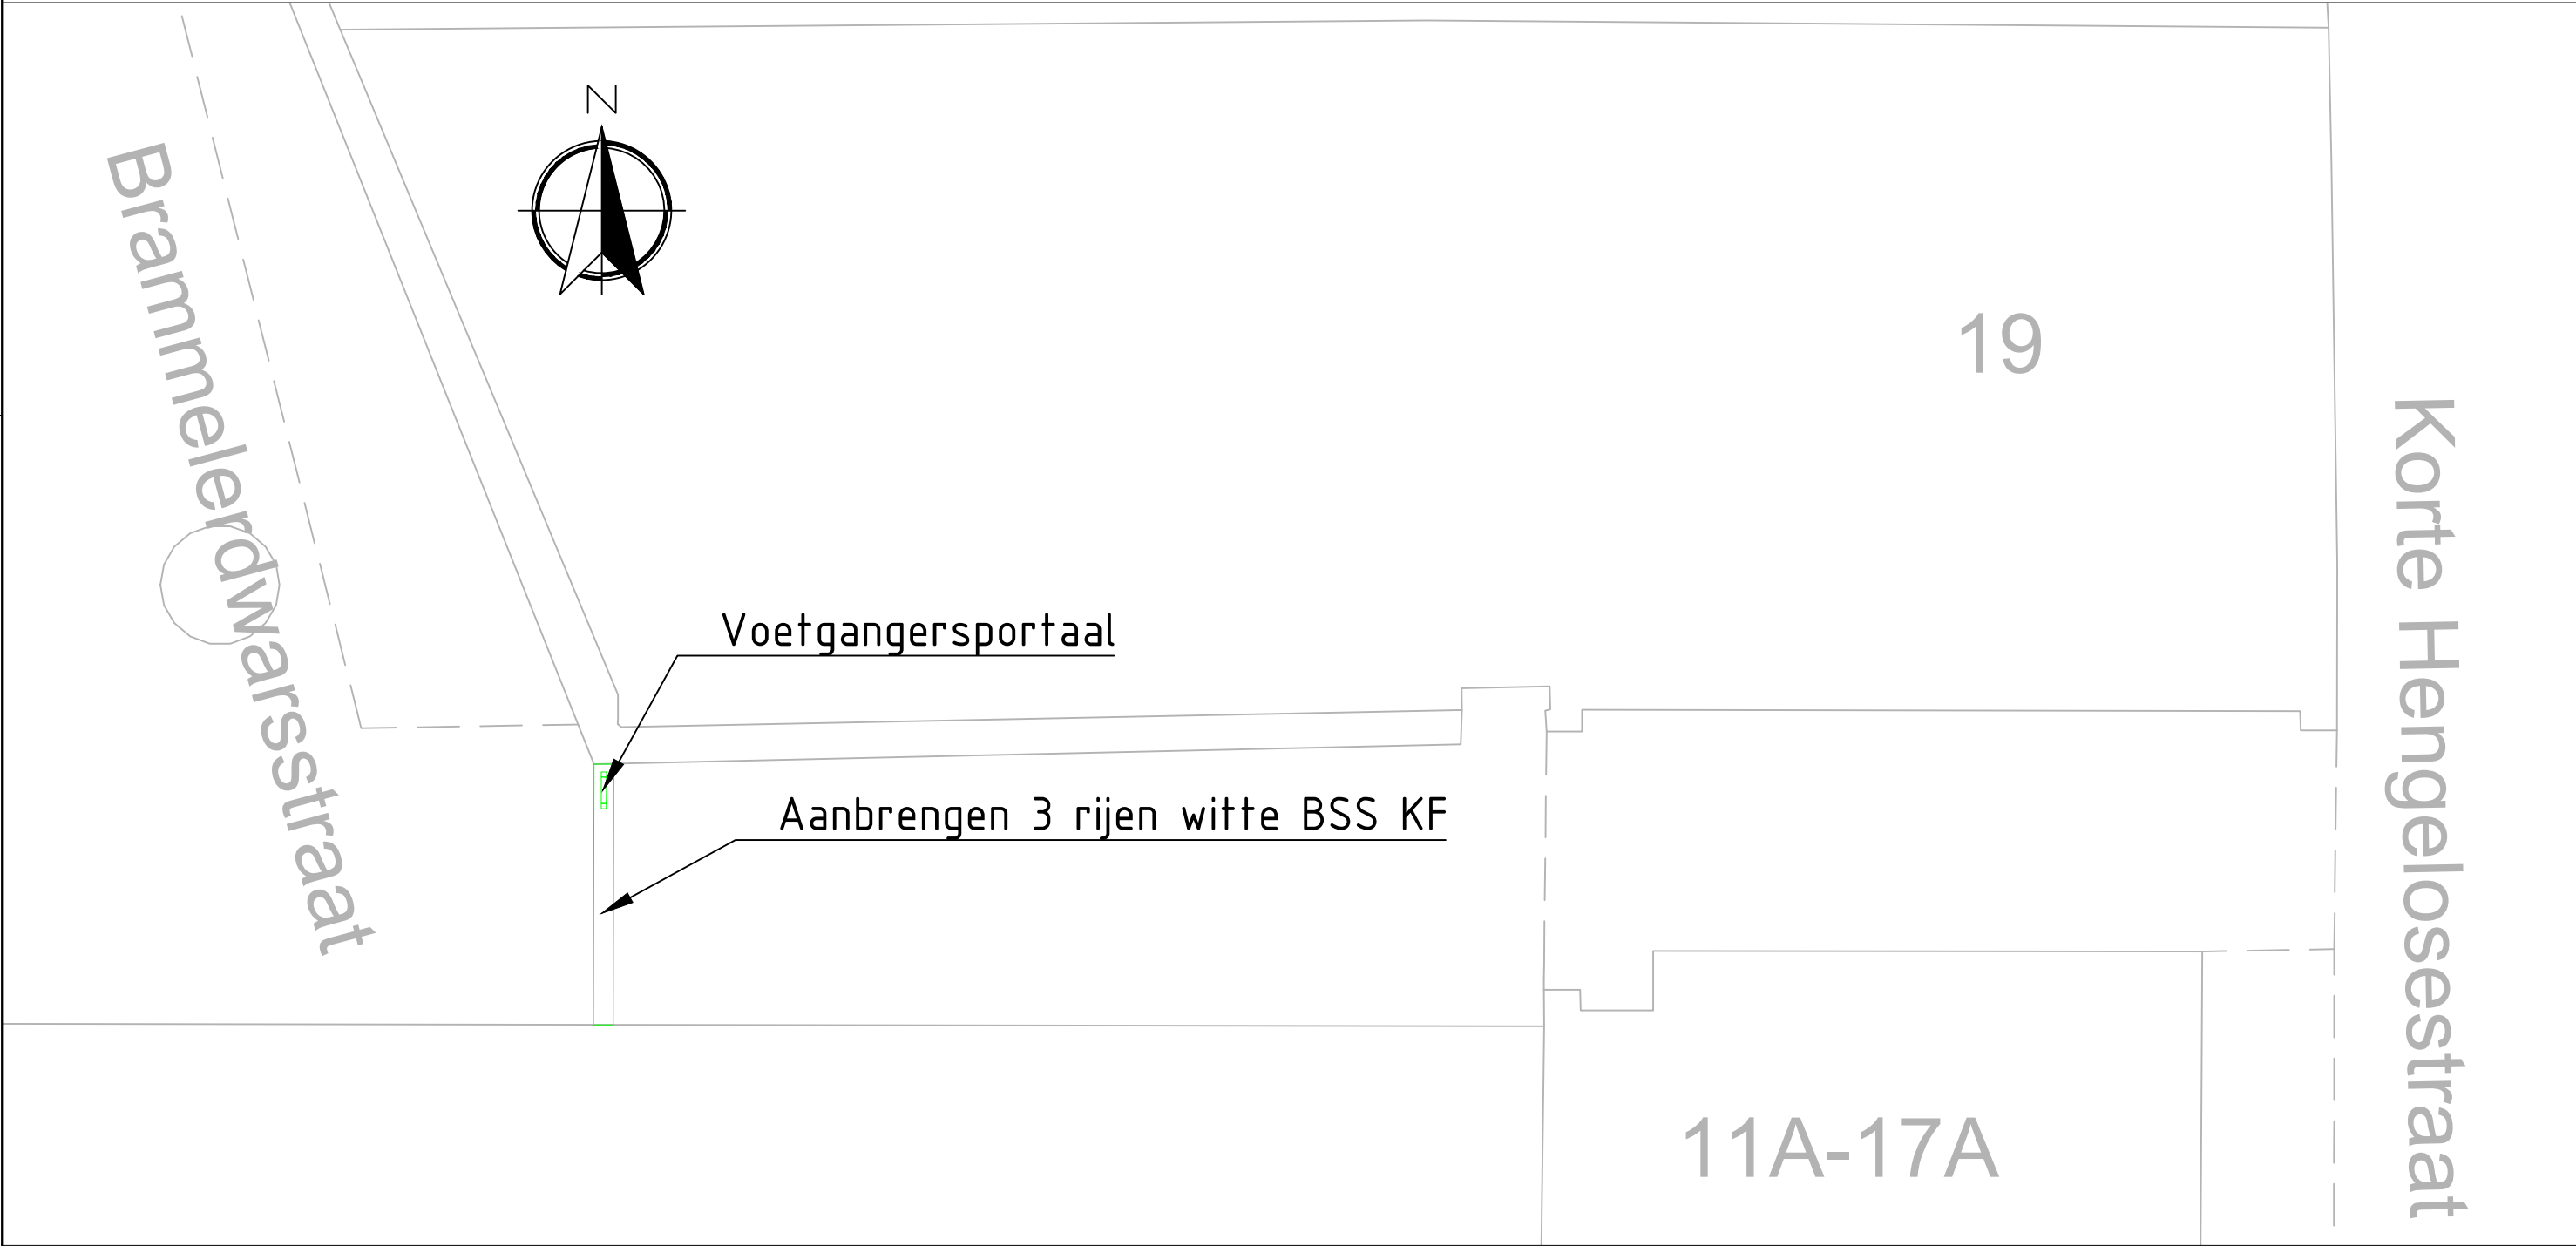

Locatie 17: Kan pas later uitgevoerd worden i.v.m. huidige bouwwerkzaamheden.

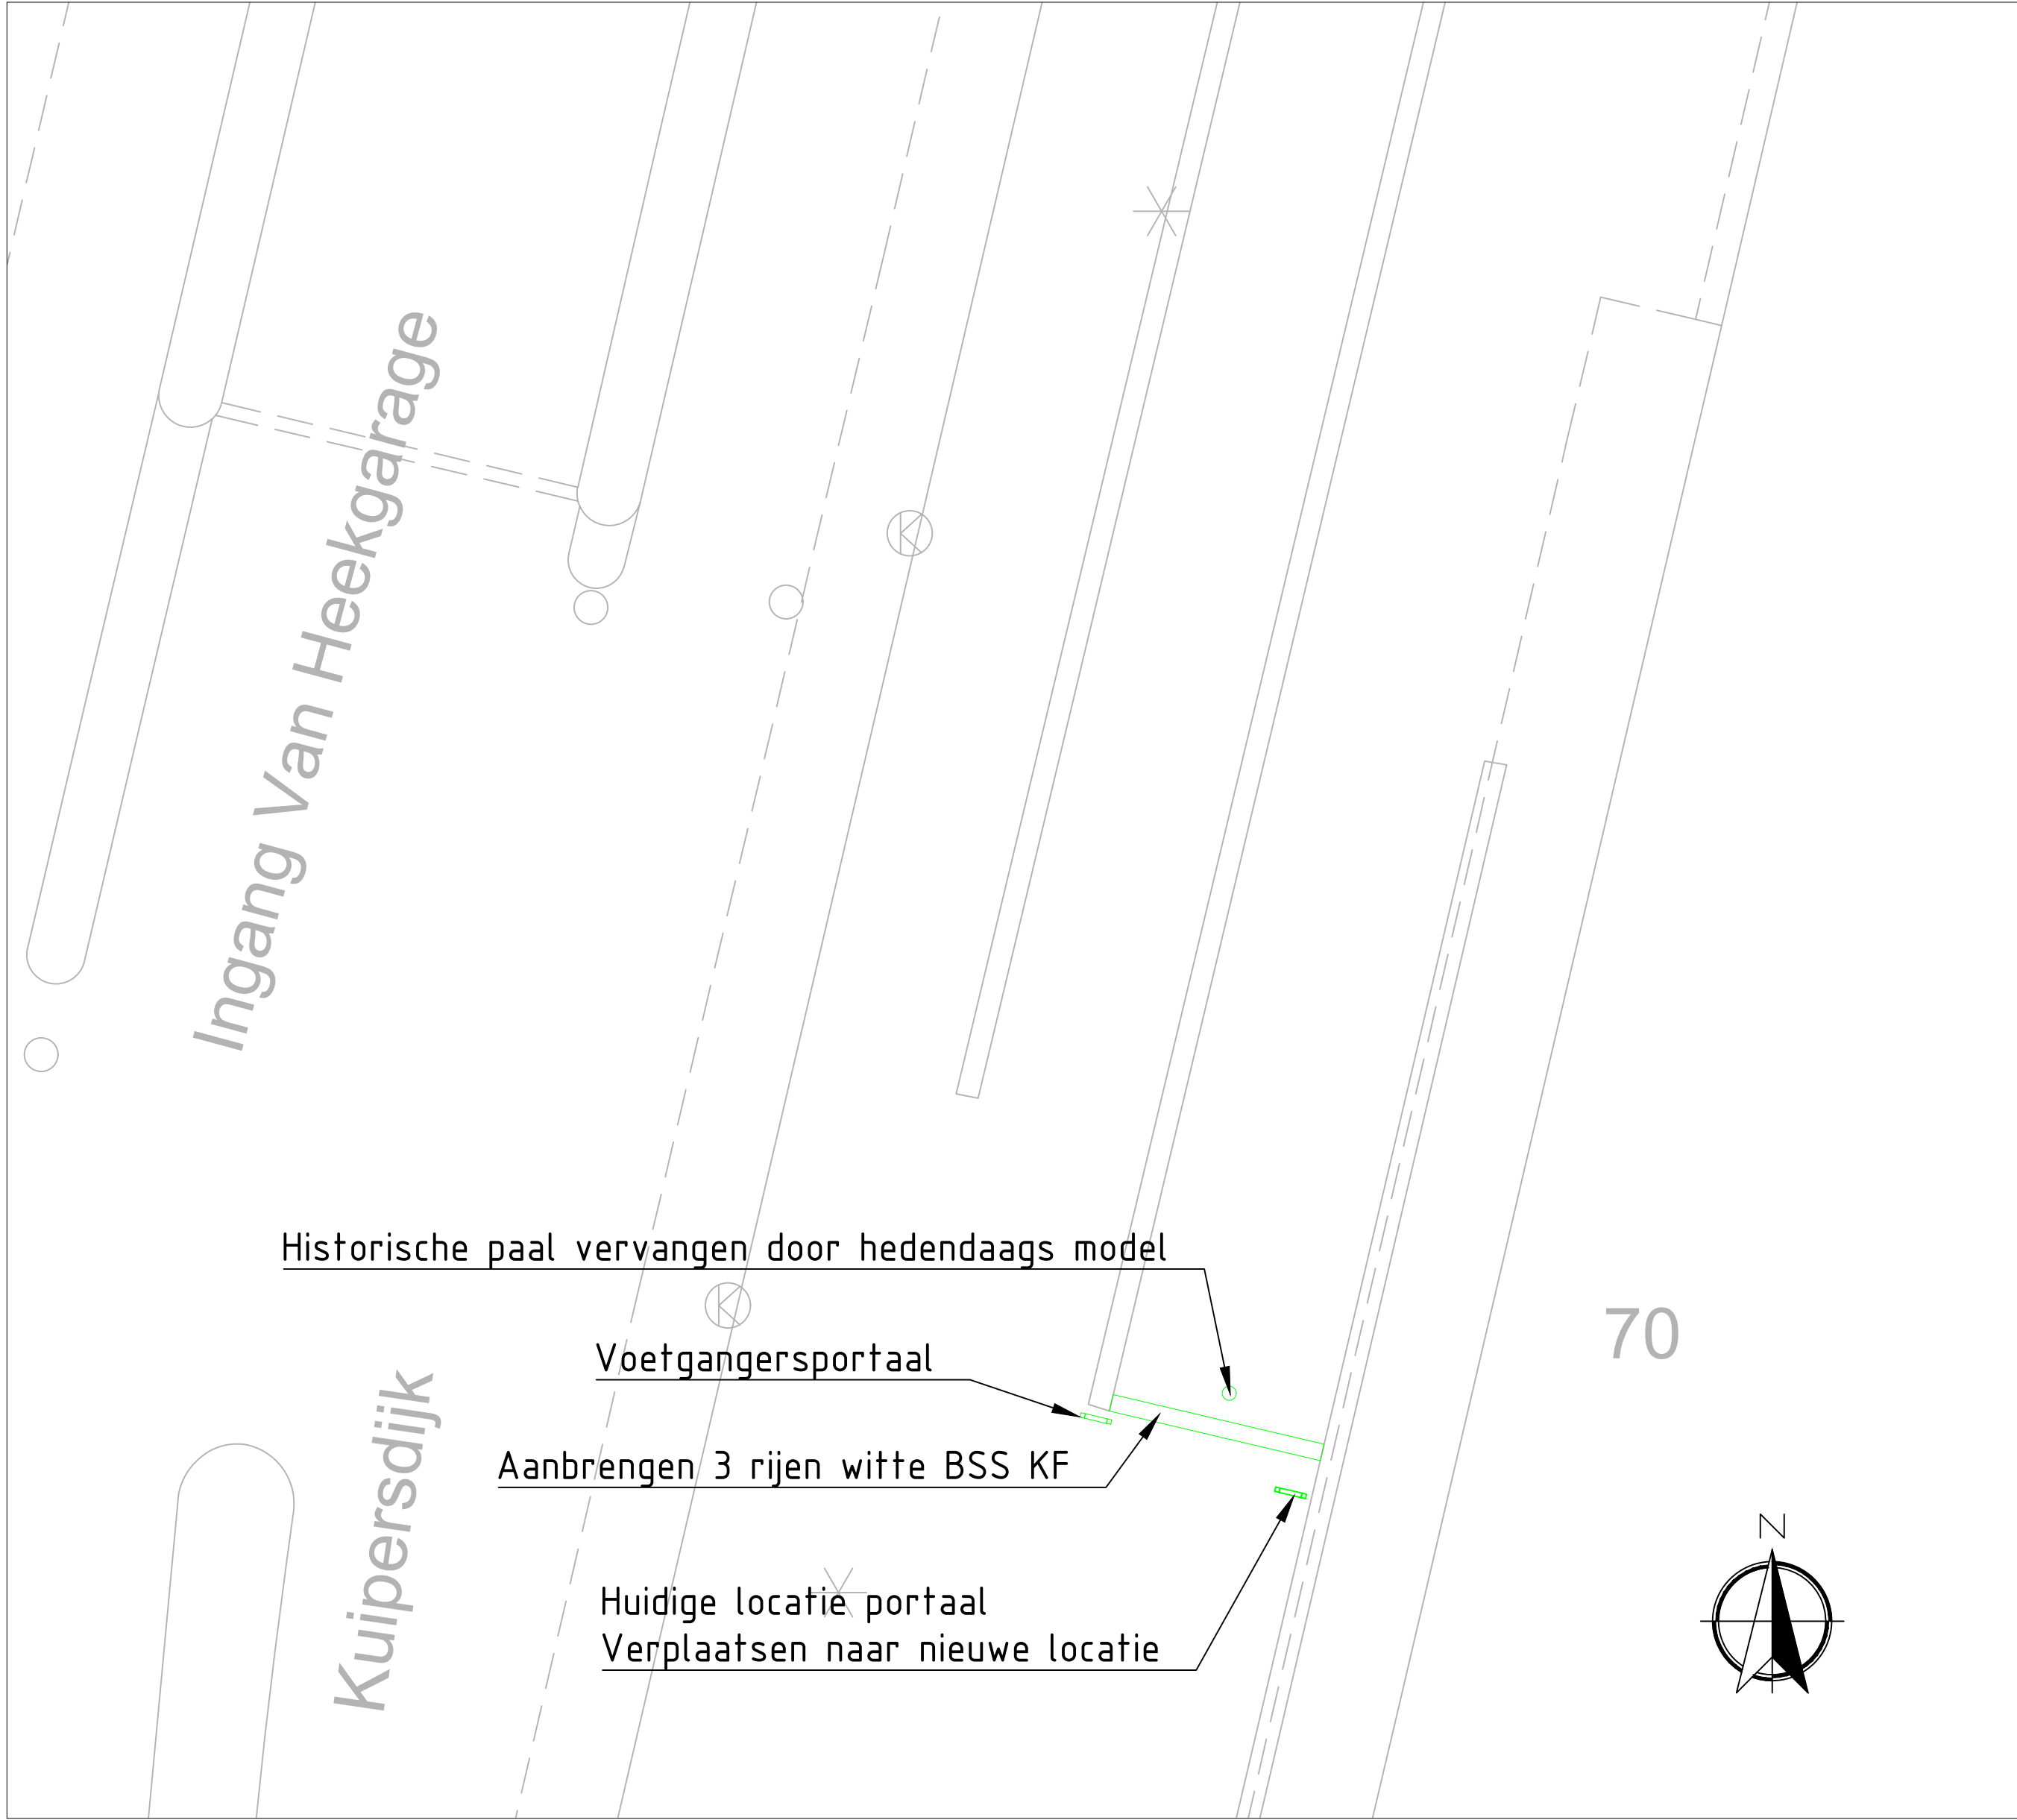

Locatie 12

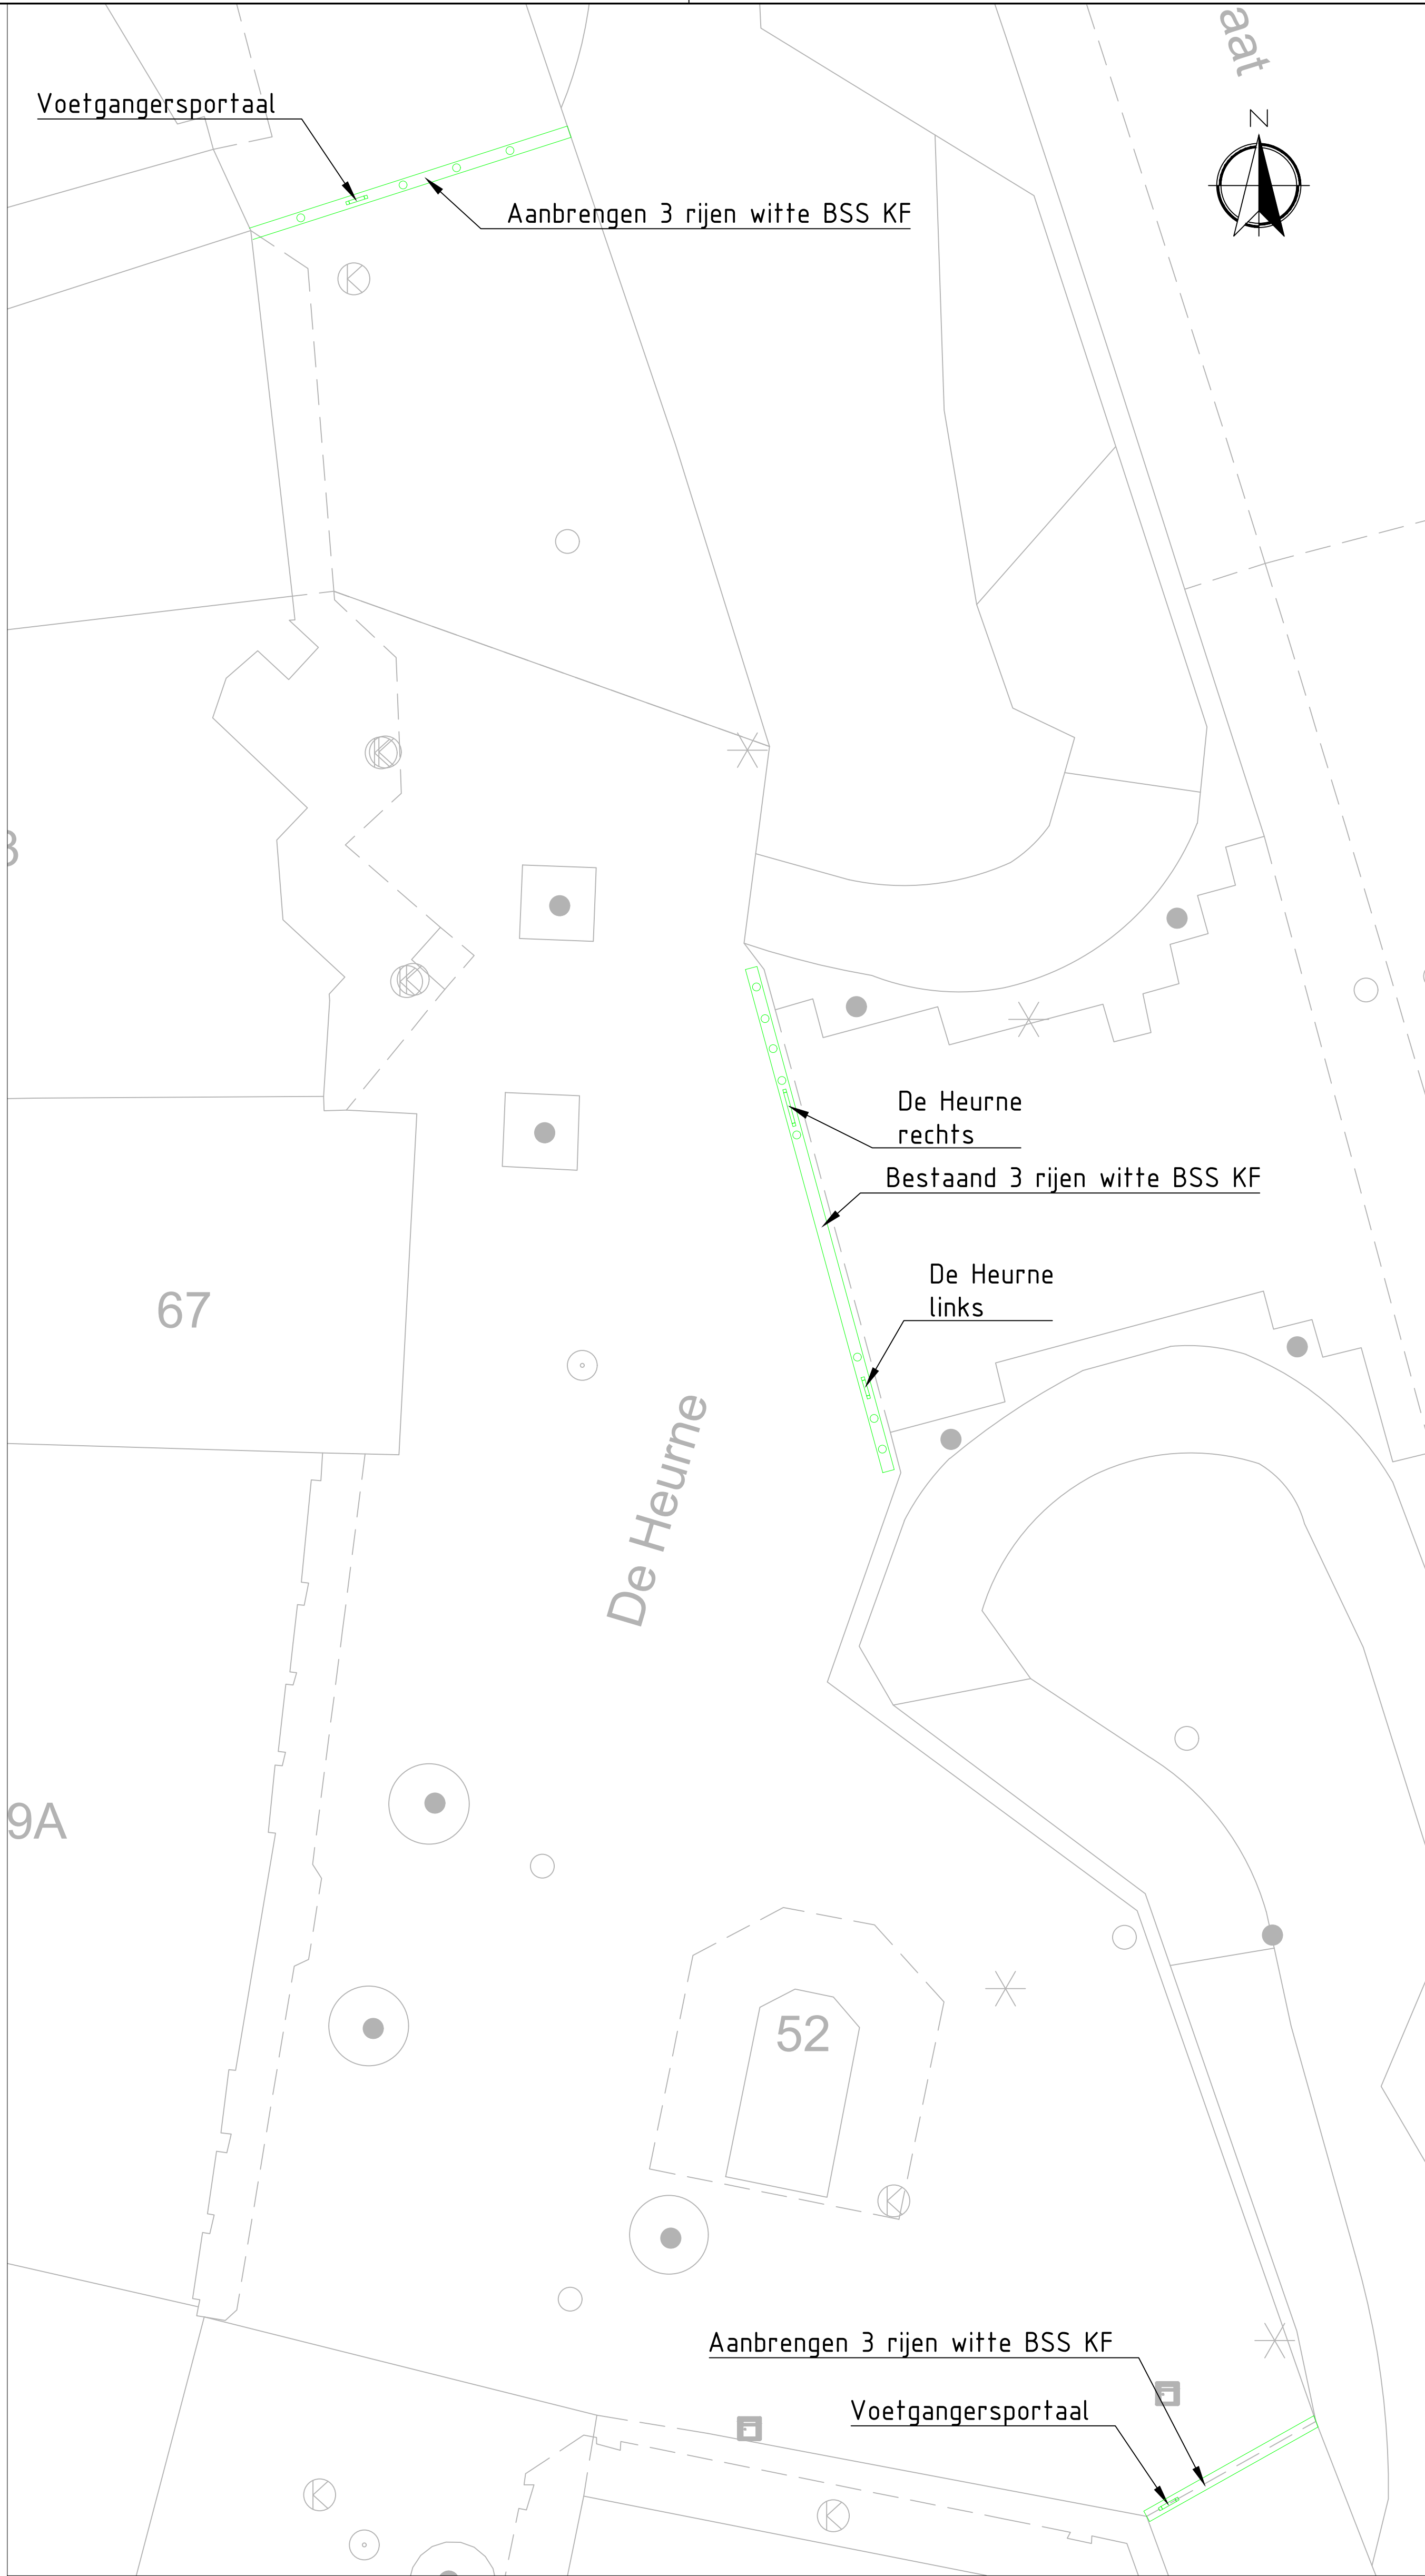

Locaties C & 4&5


Project NUL EMISSIEZONE BINNENSTAD			
Beleefde Beleefde per locatie, Details			
Formaat A0	Tekenaar P. Drent	Datum 2025-02-25	Documenttype Tekening
Schaal Geen	Gecorrigeerd door J. Lufsen	Gedatumeerd 2025-02-25	
Tekeningnummer	Opsteller Gemeente Enschede		
Blad 5	Aantal 5	 ENSCHDE	
Documenttitel Definitief			
Bestelnummer			




Bebording toegangswegen

Binnenstad in


A. Korte Hengelsestraat

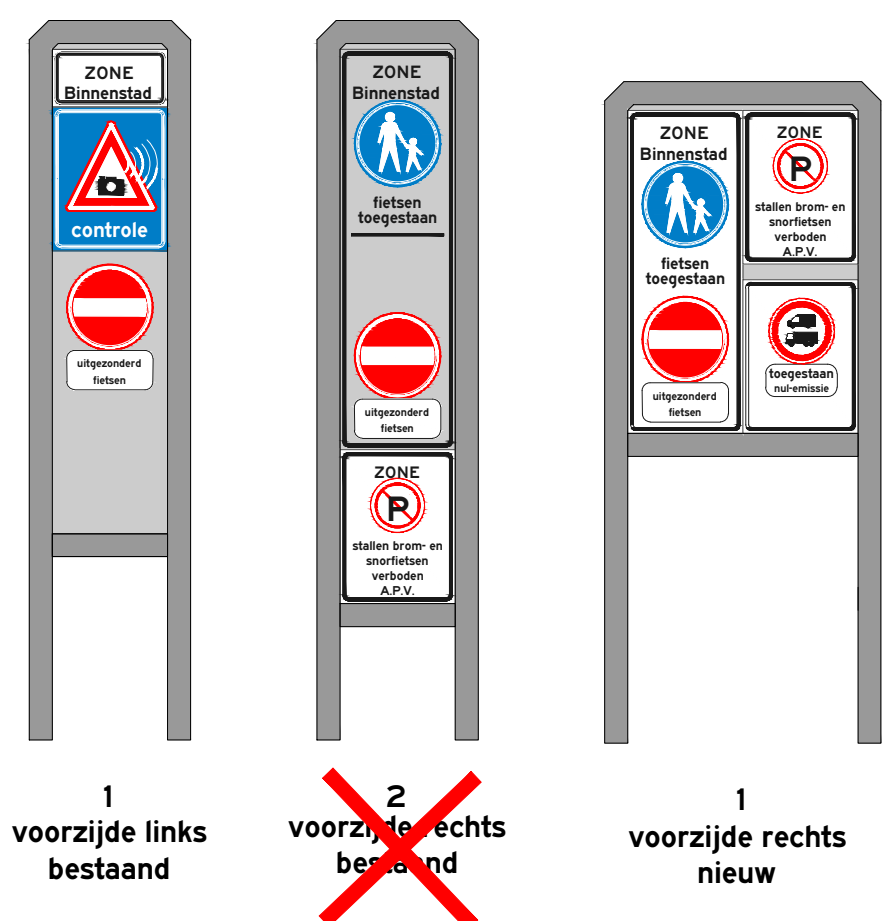


B. Van Lochemstraat

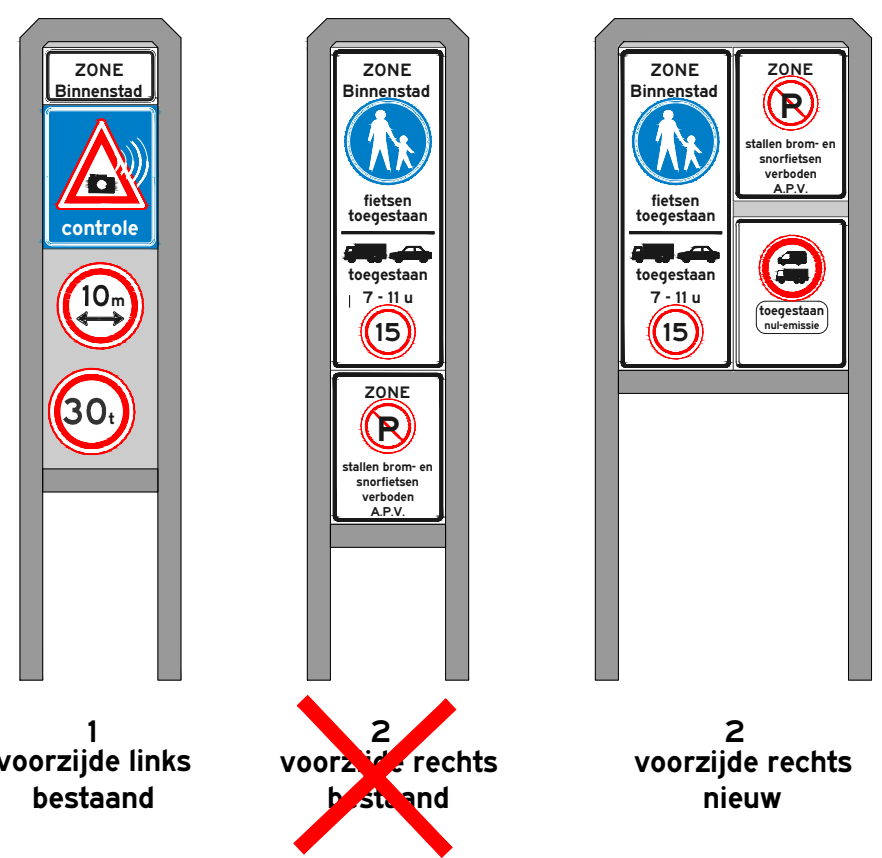


C. De Heurne

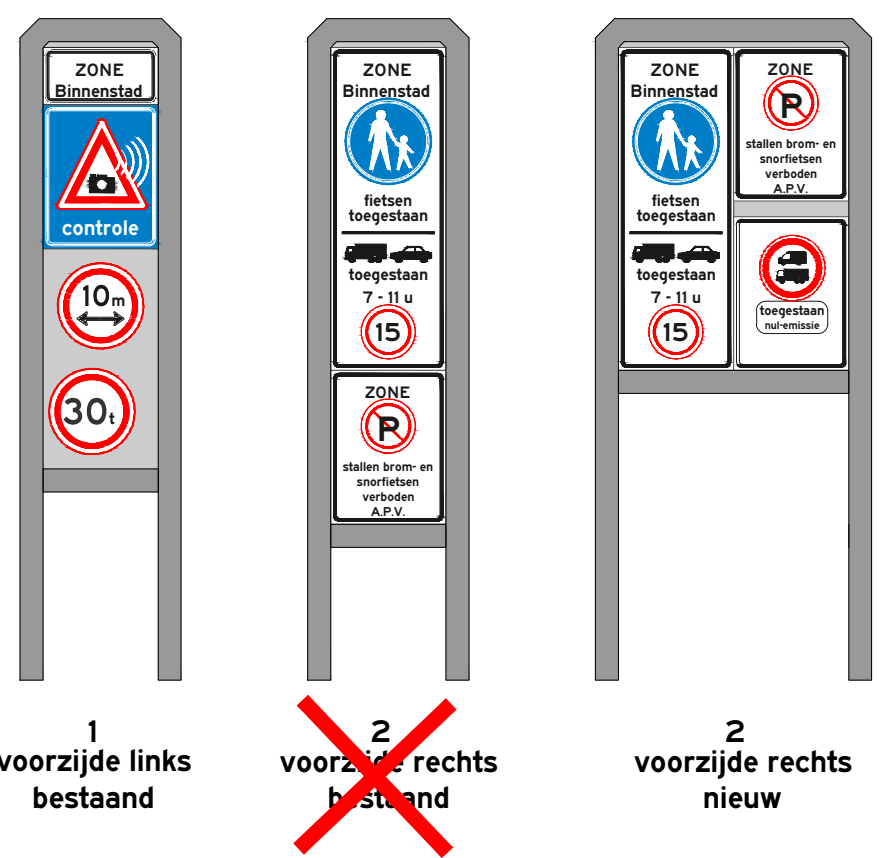


D. De Klomp

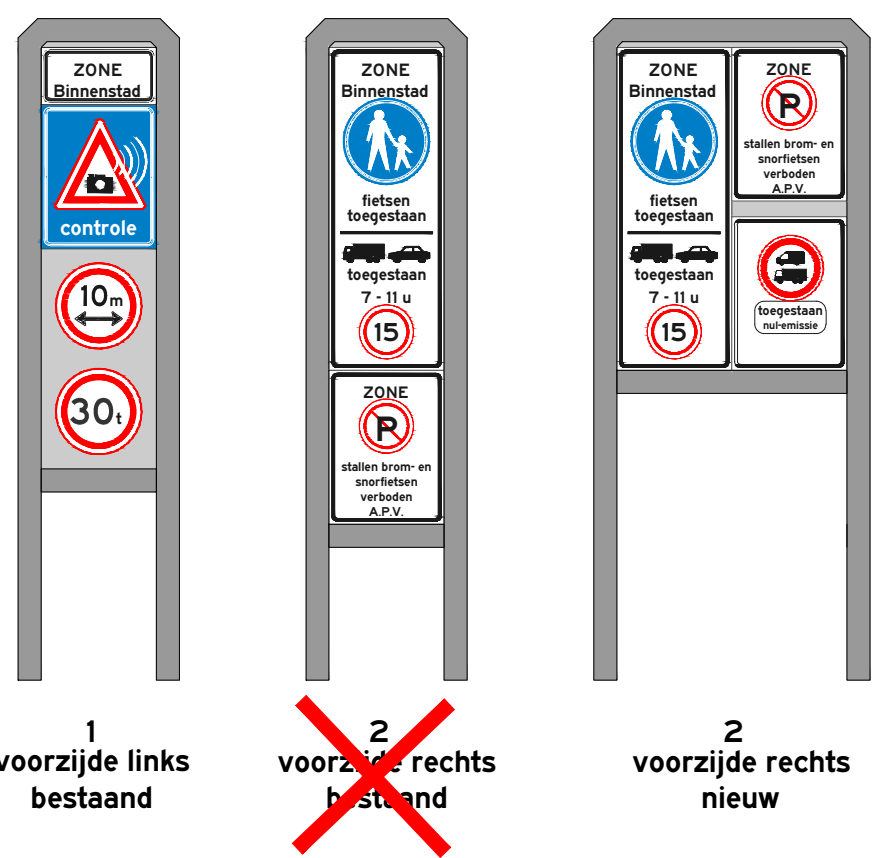


E. Kalandergang

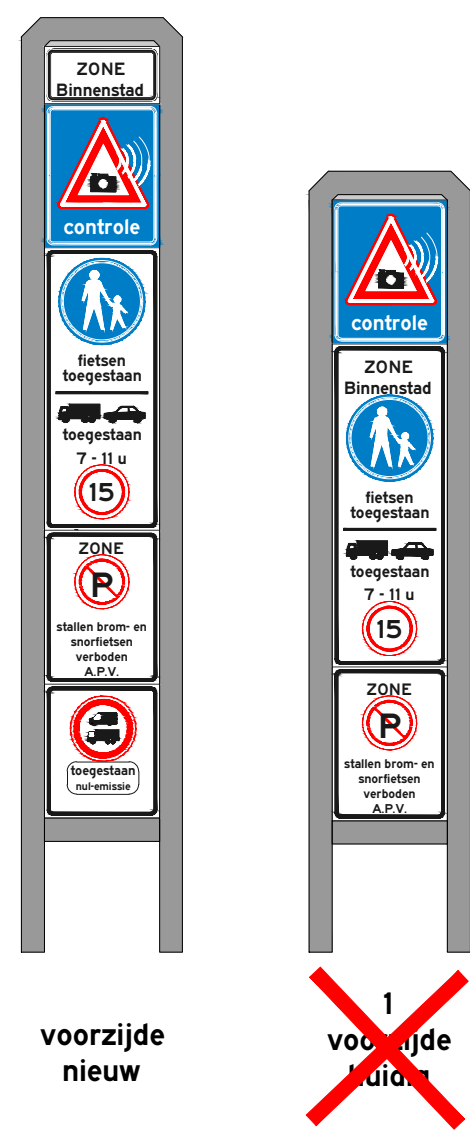

F. Nijverheidstraat
(t.h.v. politiebureau)

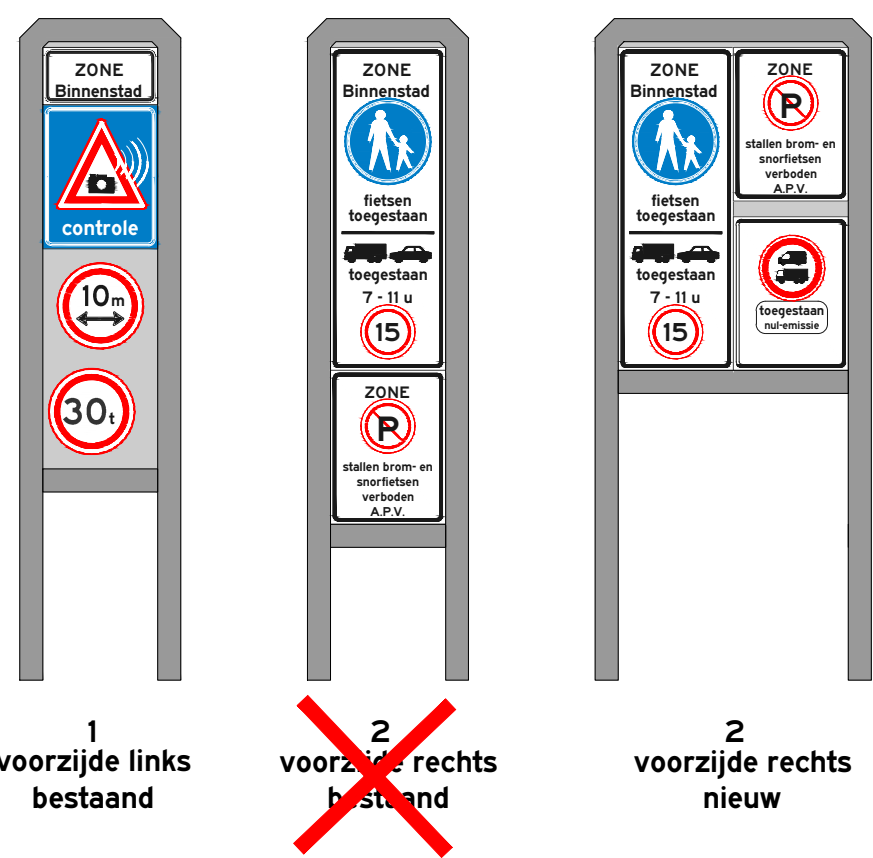


G. Brammelerstraat

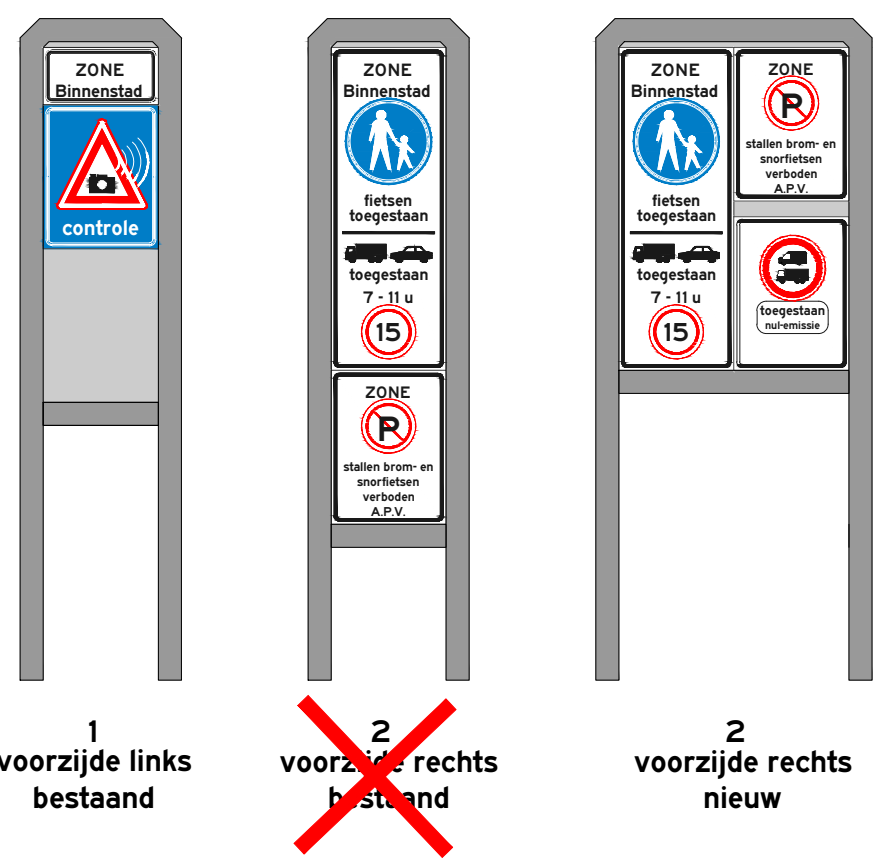


Binnenstad uit


Korte Hengelsestraat

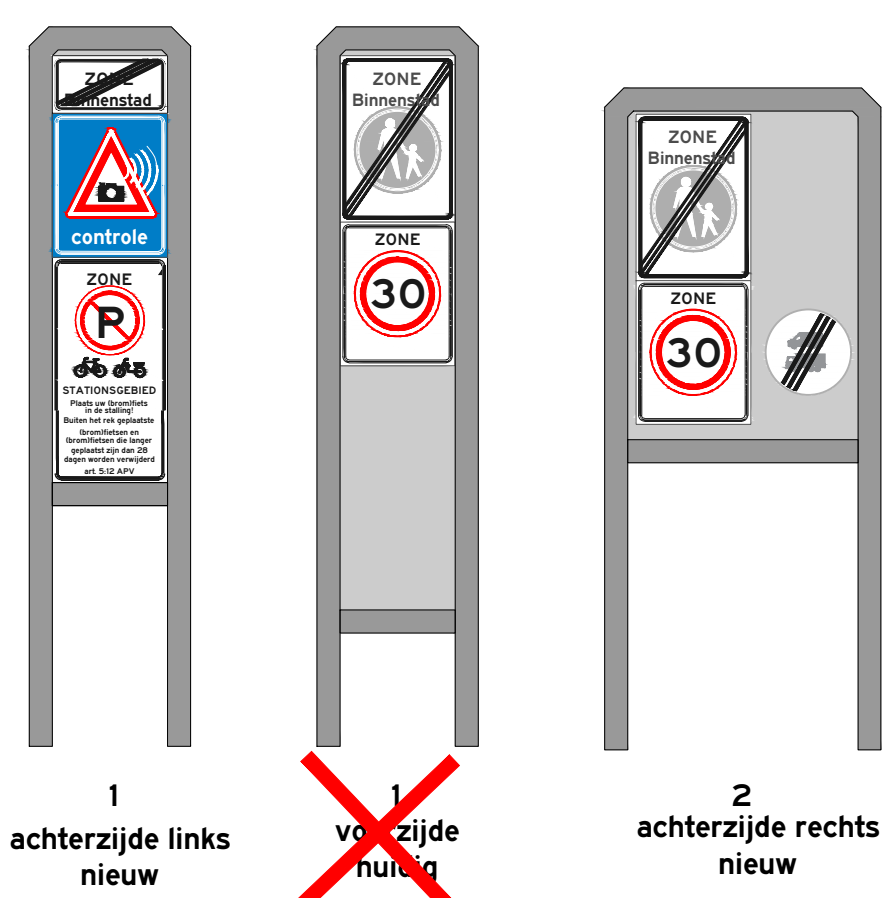


Van Lochemstraat

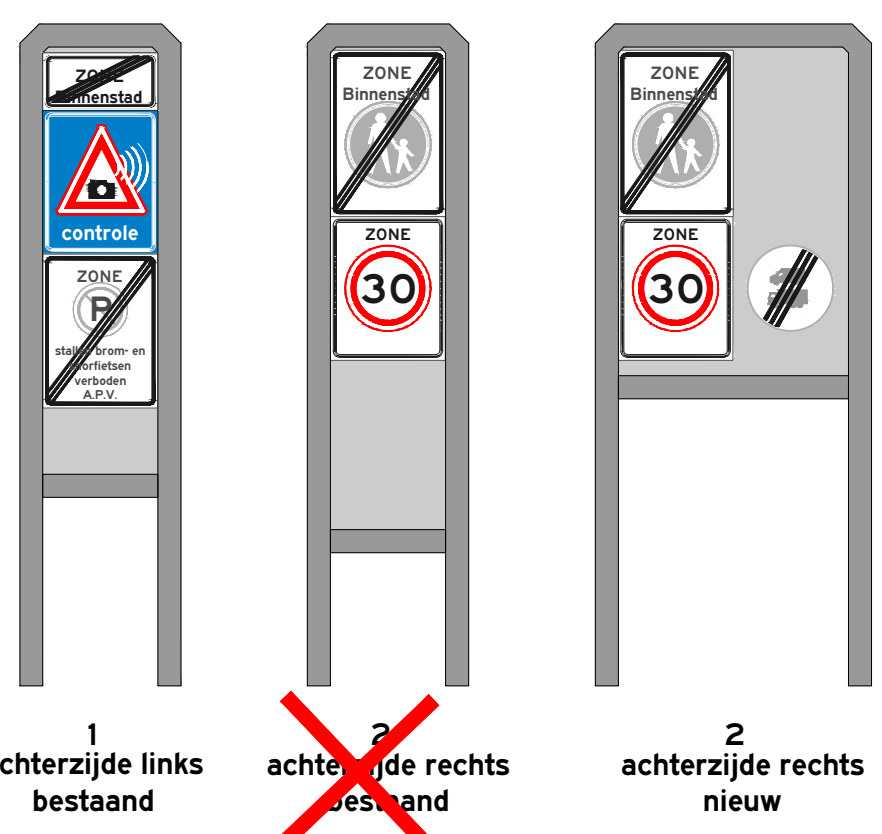


De Heurne

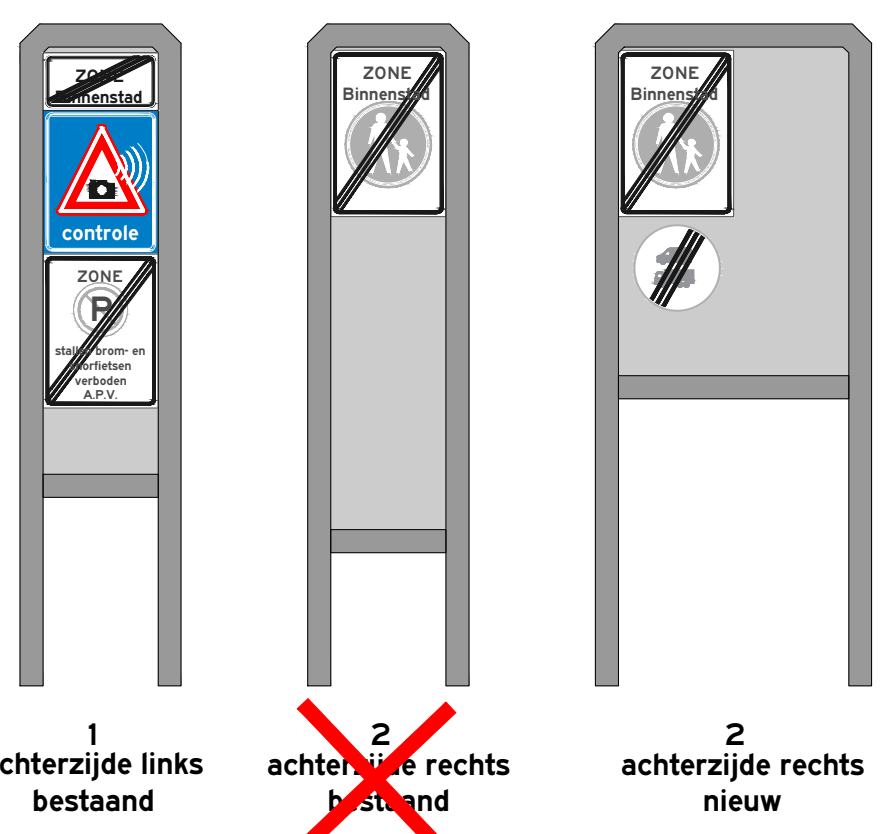


De Klomp

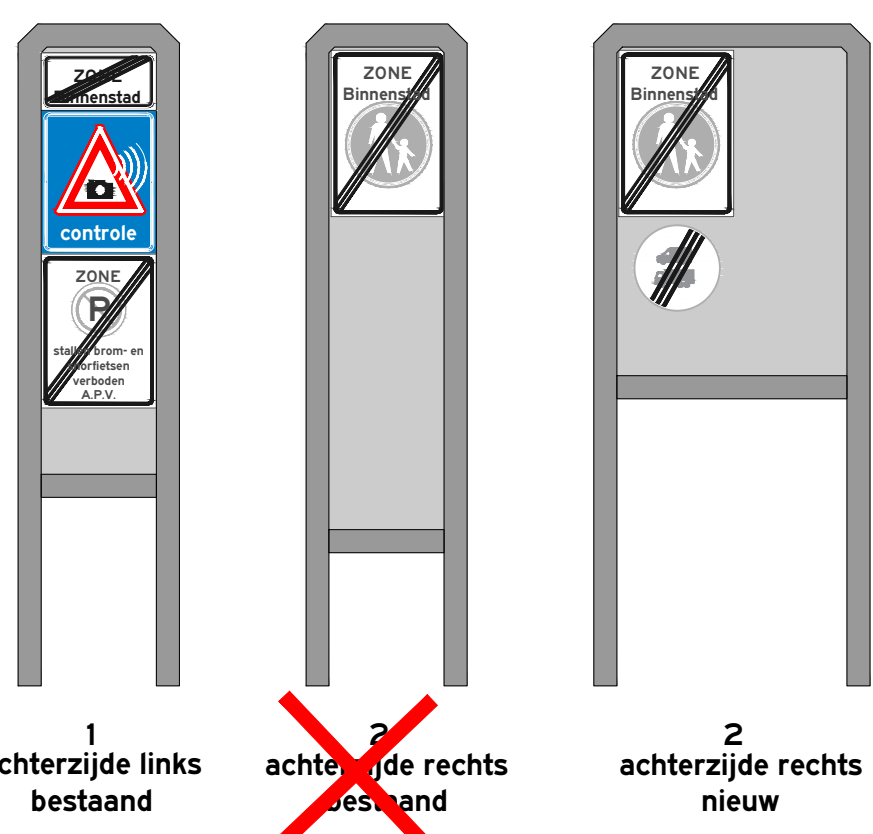


Kalandergang

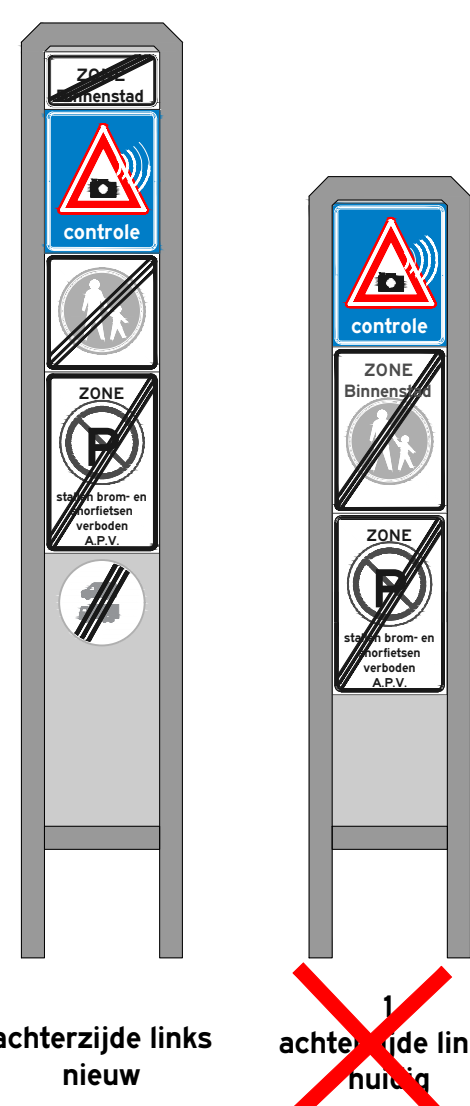

Nijverheidstraat
(t.h.v. politiebureau)

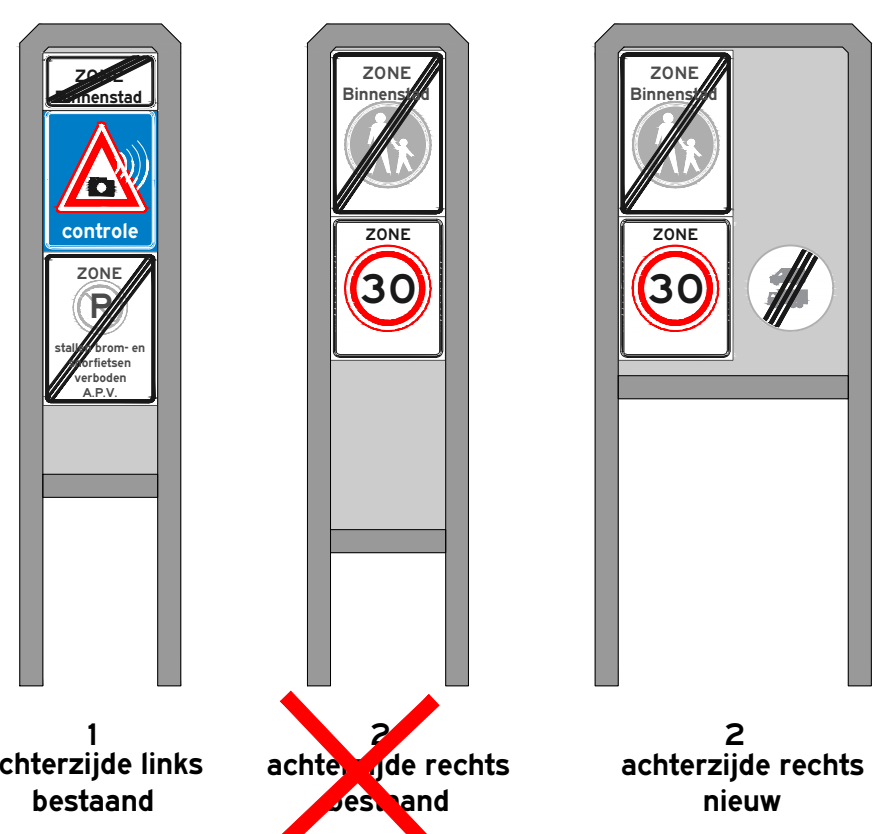

Brammelerstraat

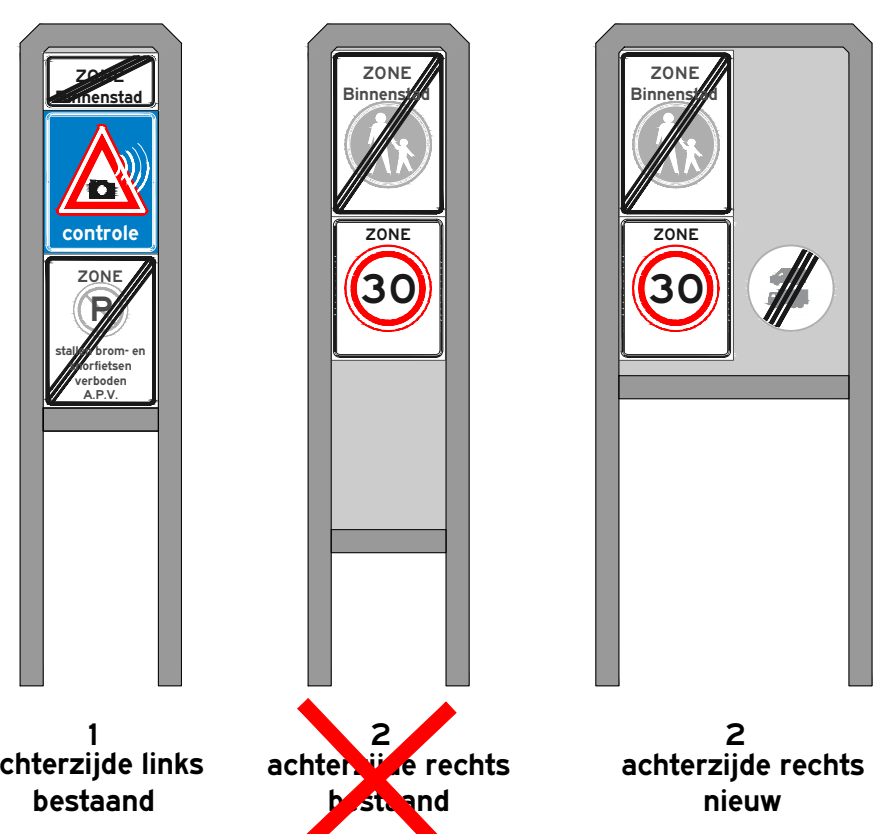


Korte Hengelsestraat
(t.p.v. kruispunt Brammelerstraat)




Brammelerstraat
(bij inritconstructie Piet Heinstraat)




Voetgangerstoegang
(portaal)

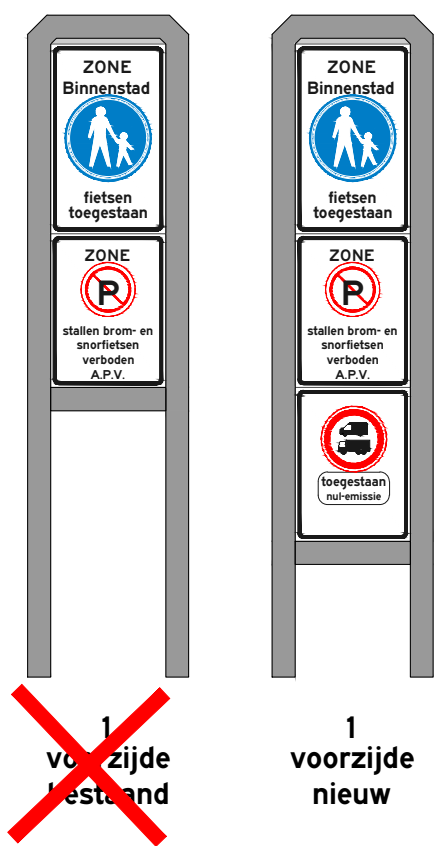


Locaties
2 t/m 16

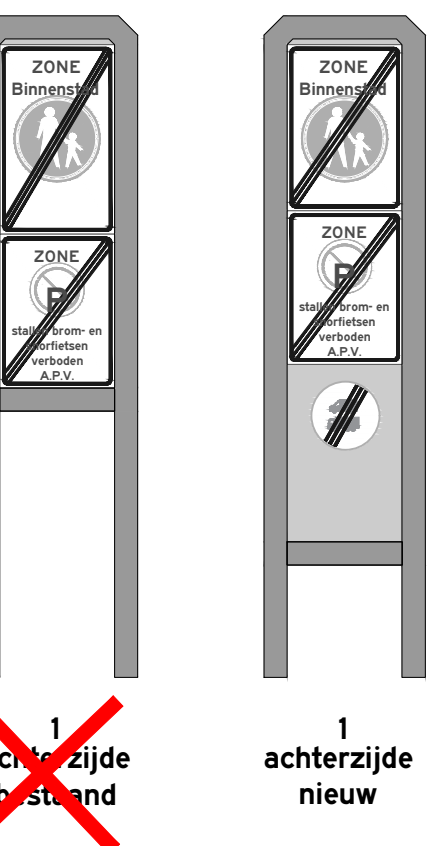

Voetgangerstoegang
Overgang naar Stationsgebied
(portaal)

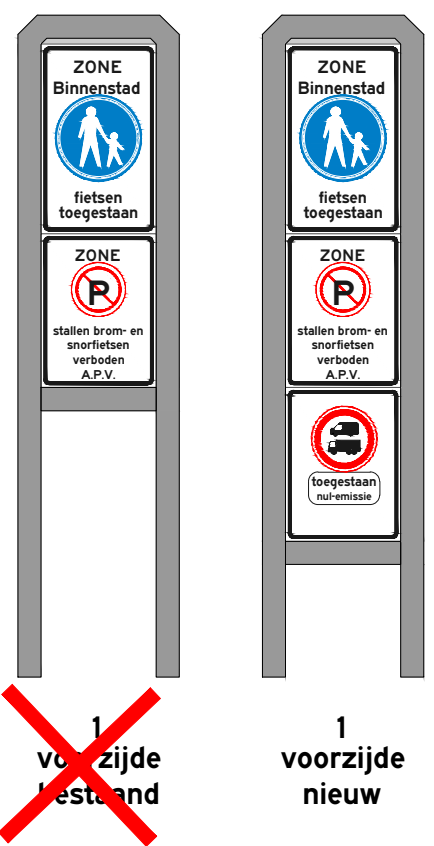

Locaties
1 & 17

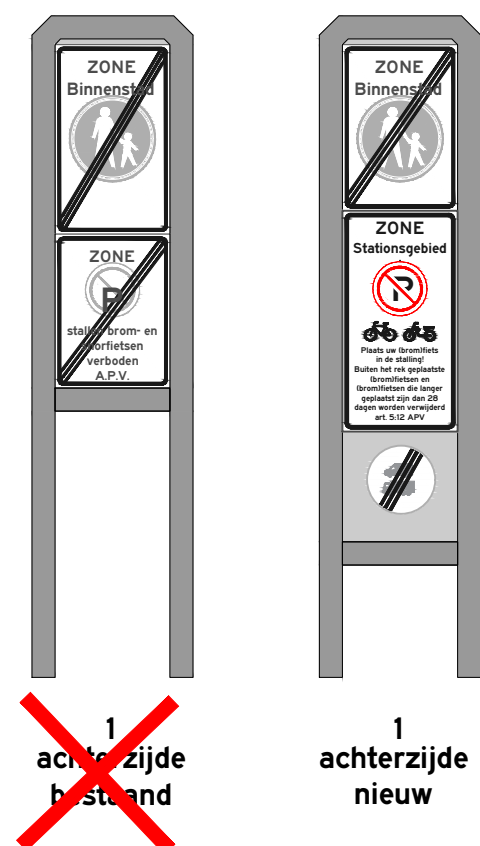

Voetgangerstoegang
Overgang naar Stationsgebied
(portaal)

Wijz. 1 2025-03-18		Bebording op locatie 1 & 17 aangepast		
Project				
NUL EMISSIEZONE BINNENSTAD				
Bebording per locatie				
Locatie	Tekenaar	Datum	Documenttype	
A0	P. Drent	2025-02-25	Tekening	
Schakel	Gecontracteerd door	Gecontracteerd door		
Geen	J. Luten	2025-02-25		
Tekeningenaar	Gemeente Enschede			
Blad	Aantal	 ENSCHDE		
2	5			
Documentstatus				
Definitief				
Bestelnummer				

