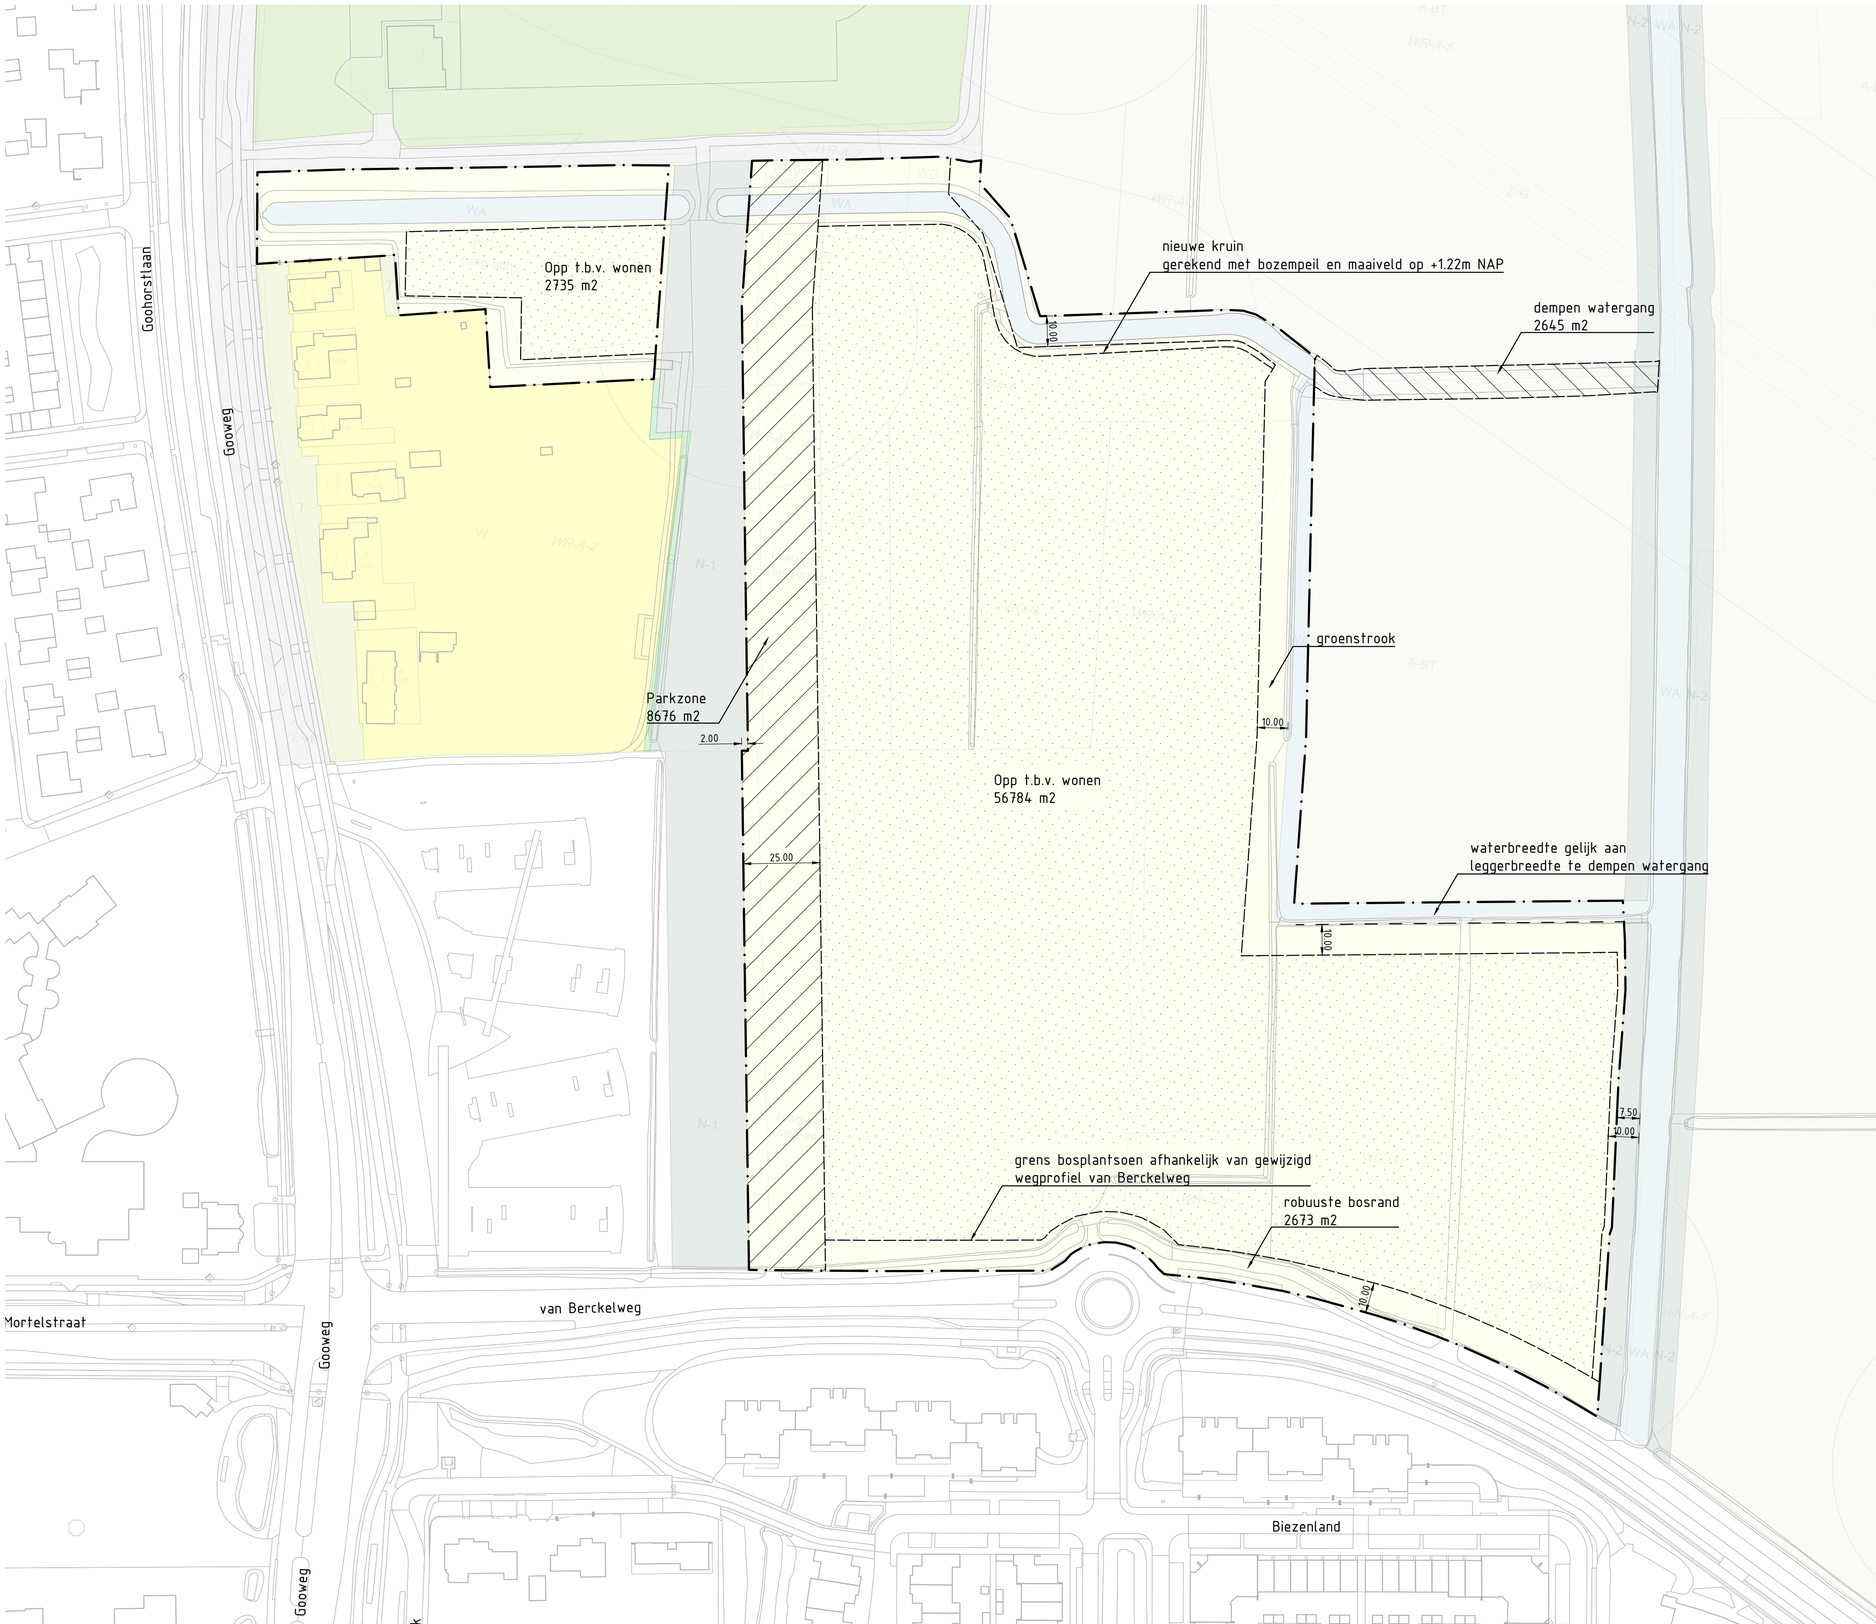


legenda

- exploitatiegrens
- bestaande situatie
- bestaande kavelgrenzen
- Opervlak t.b.v. wonen totaal 59519 m2

N

0 10 20 30 40m

Peilen in meters t.o.v. N.A.P.
Maten in meters

Gemeente Noordwijk					WATERPAS CIVIEL ADVIESBUREAU		
Bronsgeest					wijz.	d.d.	omschrijving
					F		
					E		
					D		
					C		
					B		
					A	10-02-22	Wijziging n.a.v. zienswijze
Ruimtelijke kaders toekomstige situatie					par. controle		par. acc. proj.l. / par. acc. opdr.
getekend	formaat	A1	proj.nr.	9832	status	definitief	
	schaal	1:1000	soort		tekeningnr.	9832-826-IR-02	
J.H.G. van der Zalm	datum	04-10-2021	bestek				

Waterpas Civiel Adviesbureau BV / Zandvaart 24 / 2153 MR - HOOFDDORP
T (0)23-5283411 / F (0)23-5283482 - info@waterpasadviesbureau.nl - www.waterpas.nl