


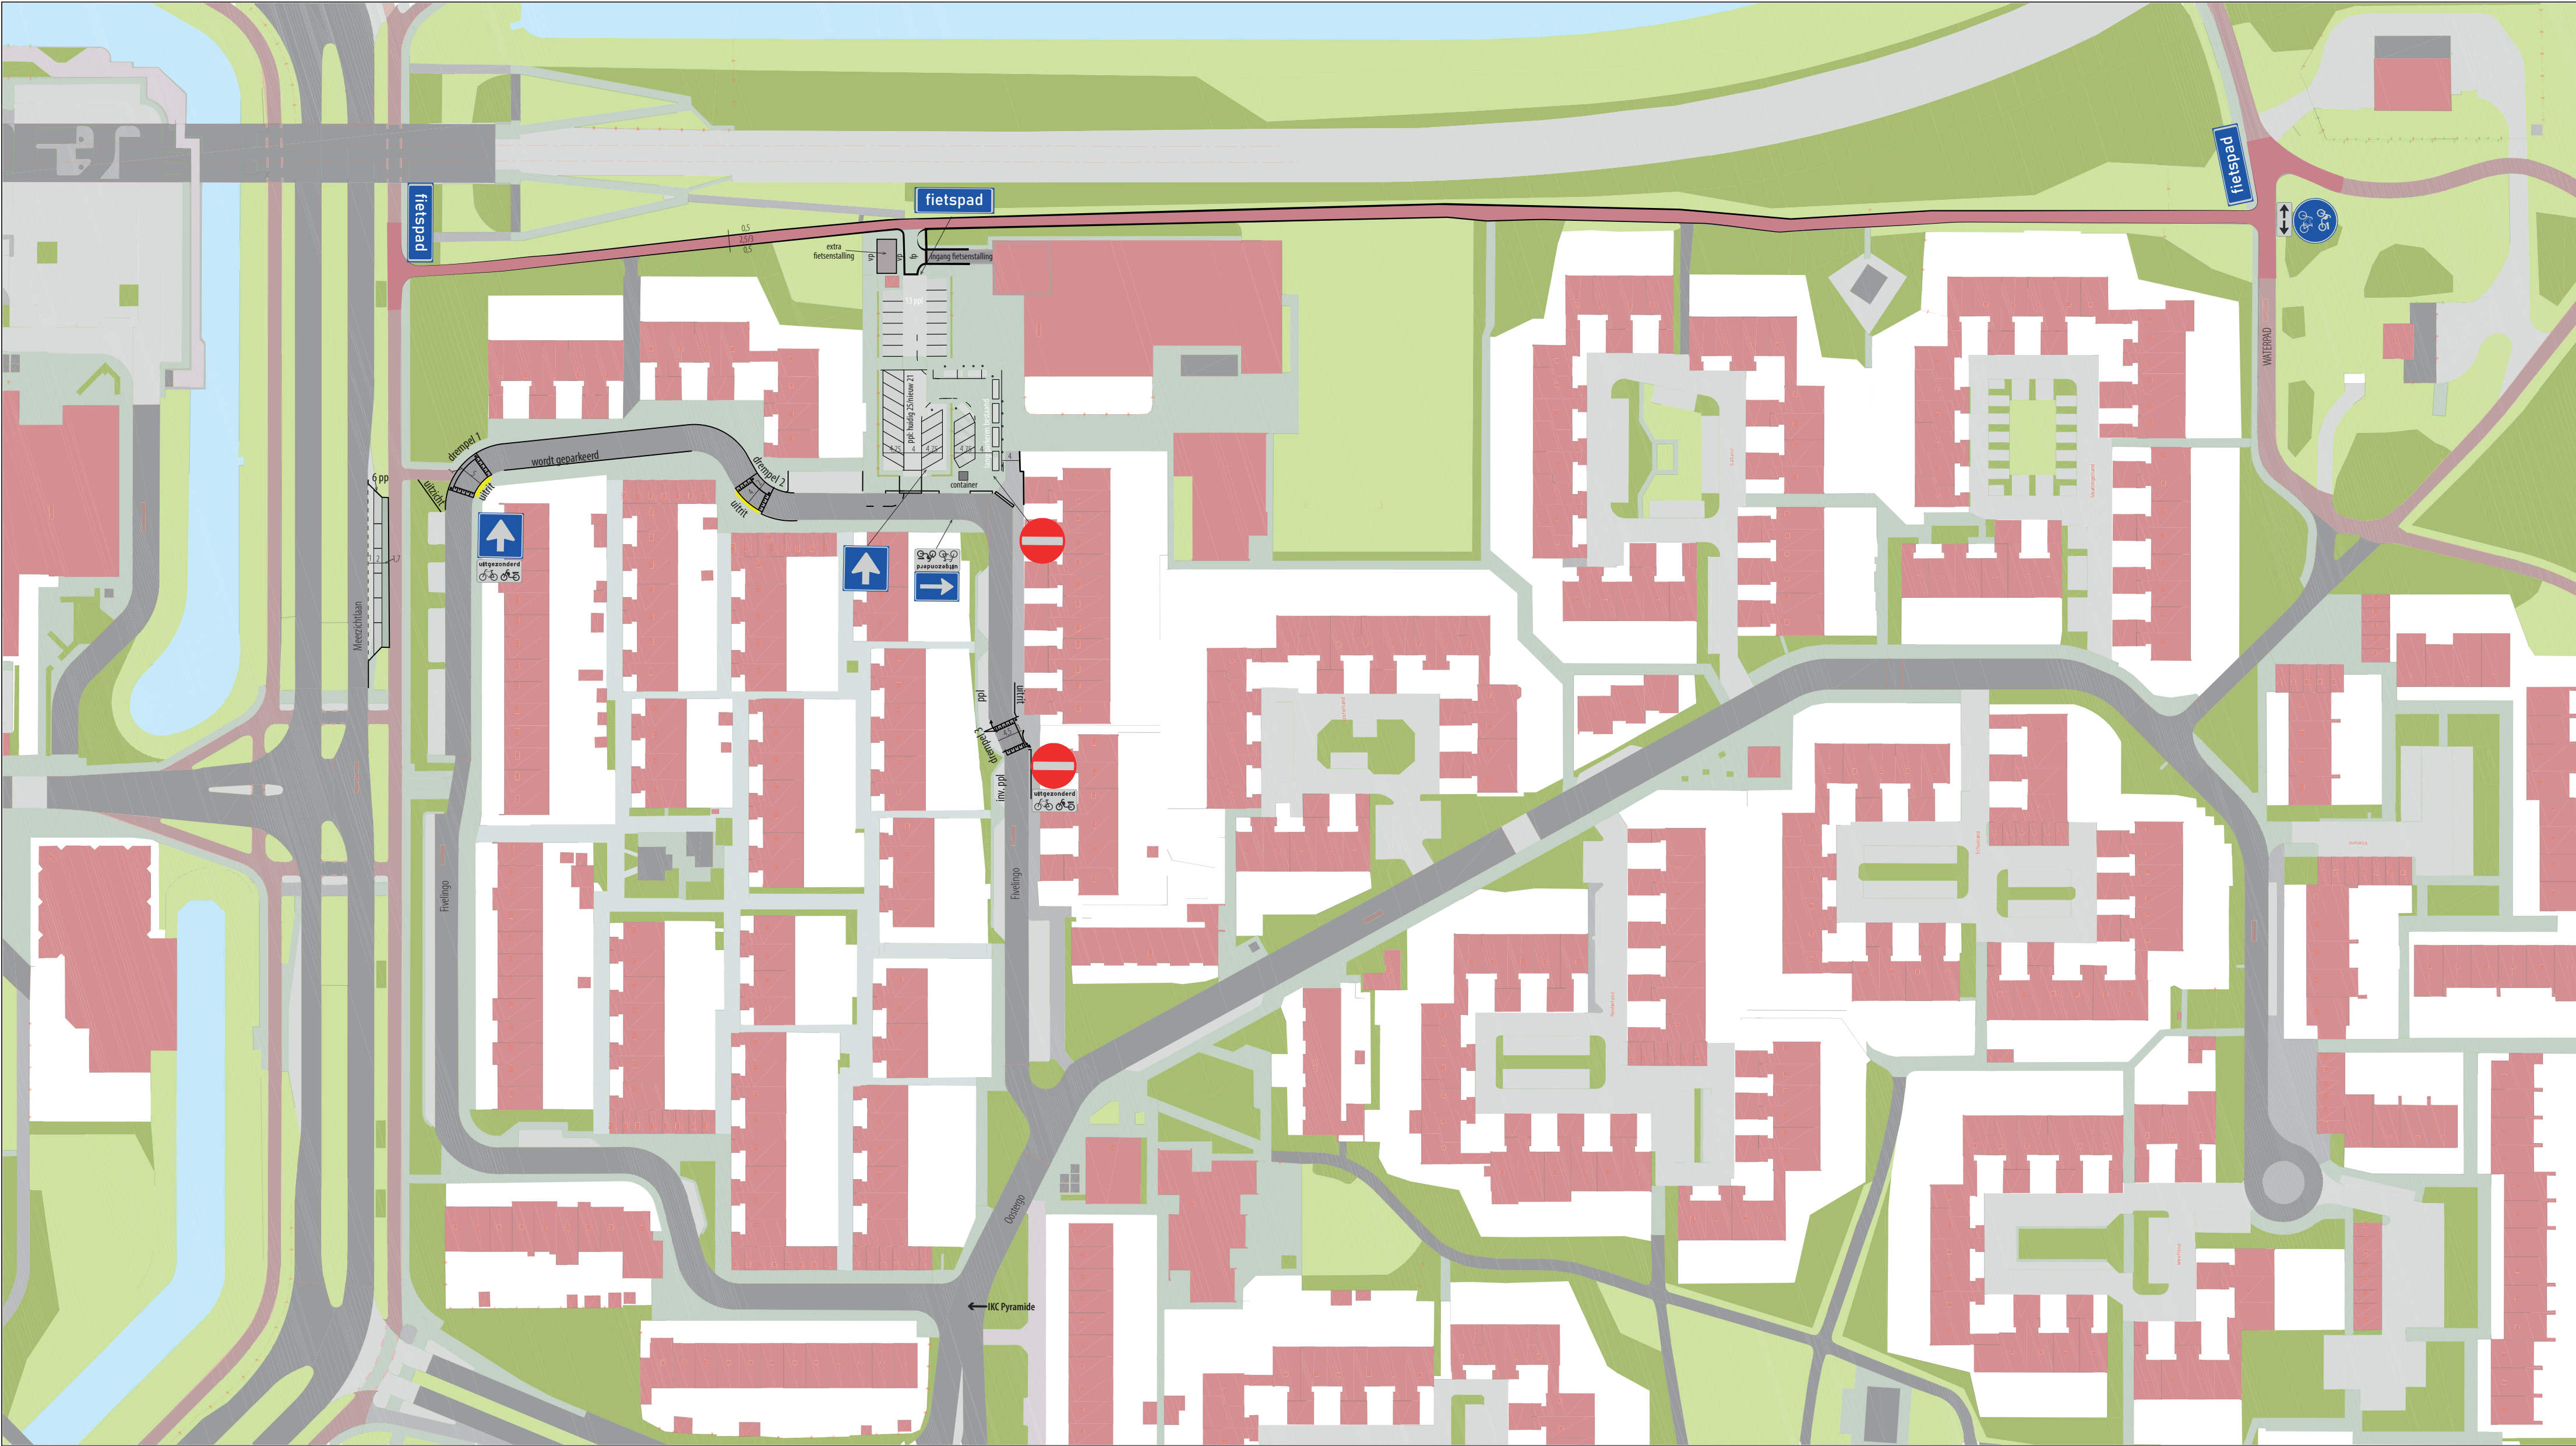

0 10 20 30 40 50 m

* Alle maten in meters



Gemeente
Zoetermeer

Stadshuisplein 1
Postbus 15
2700 AA Zoetermeer
Telefoon 079 - 1479
Fax 079 - 3469626

Wijk: Meerzicht
Buurt: Landenbuurt
Aanpassing aanrijroute en parkeerterrein
IKC Pyramide

getekend: Jan Van Zoomeren
gewijzigd: 15-05-2025
datum: 07-02-2025