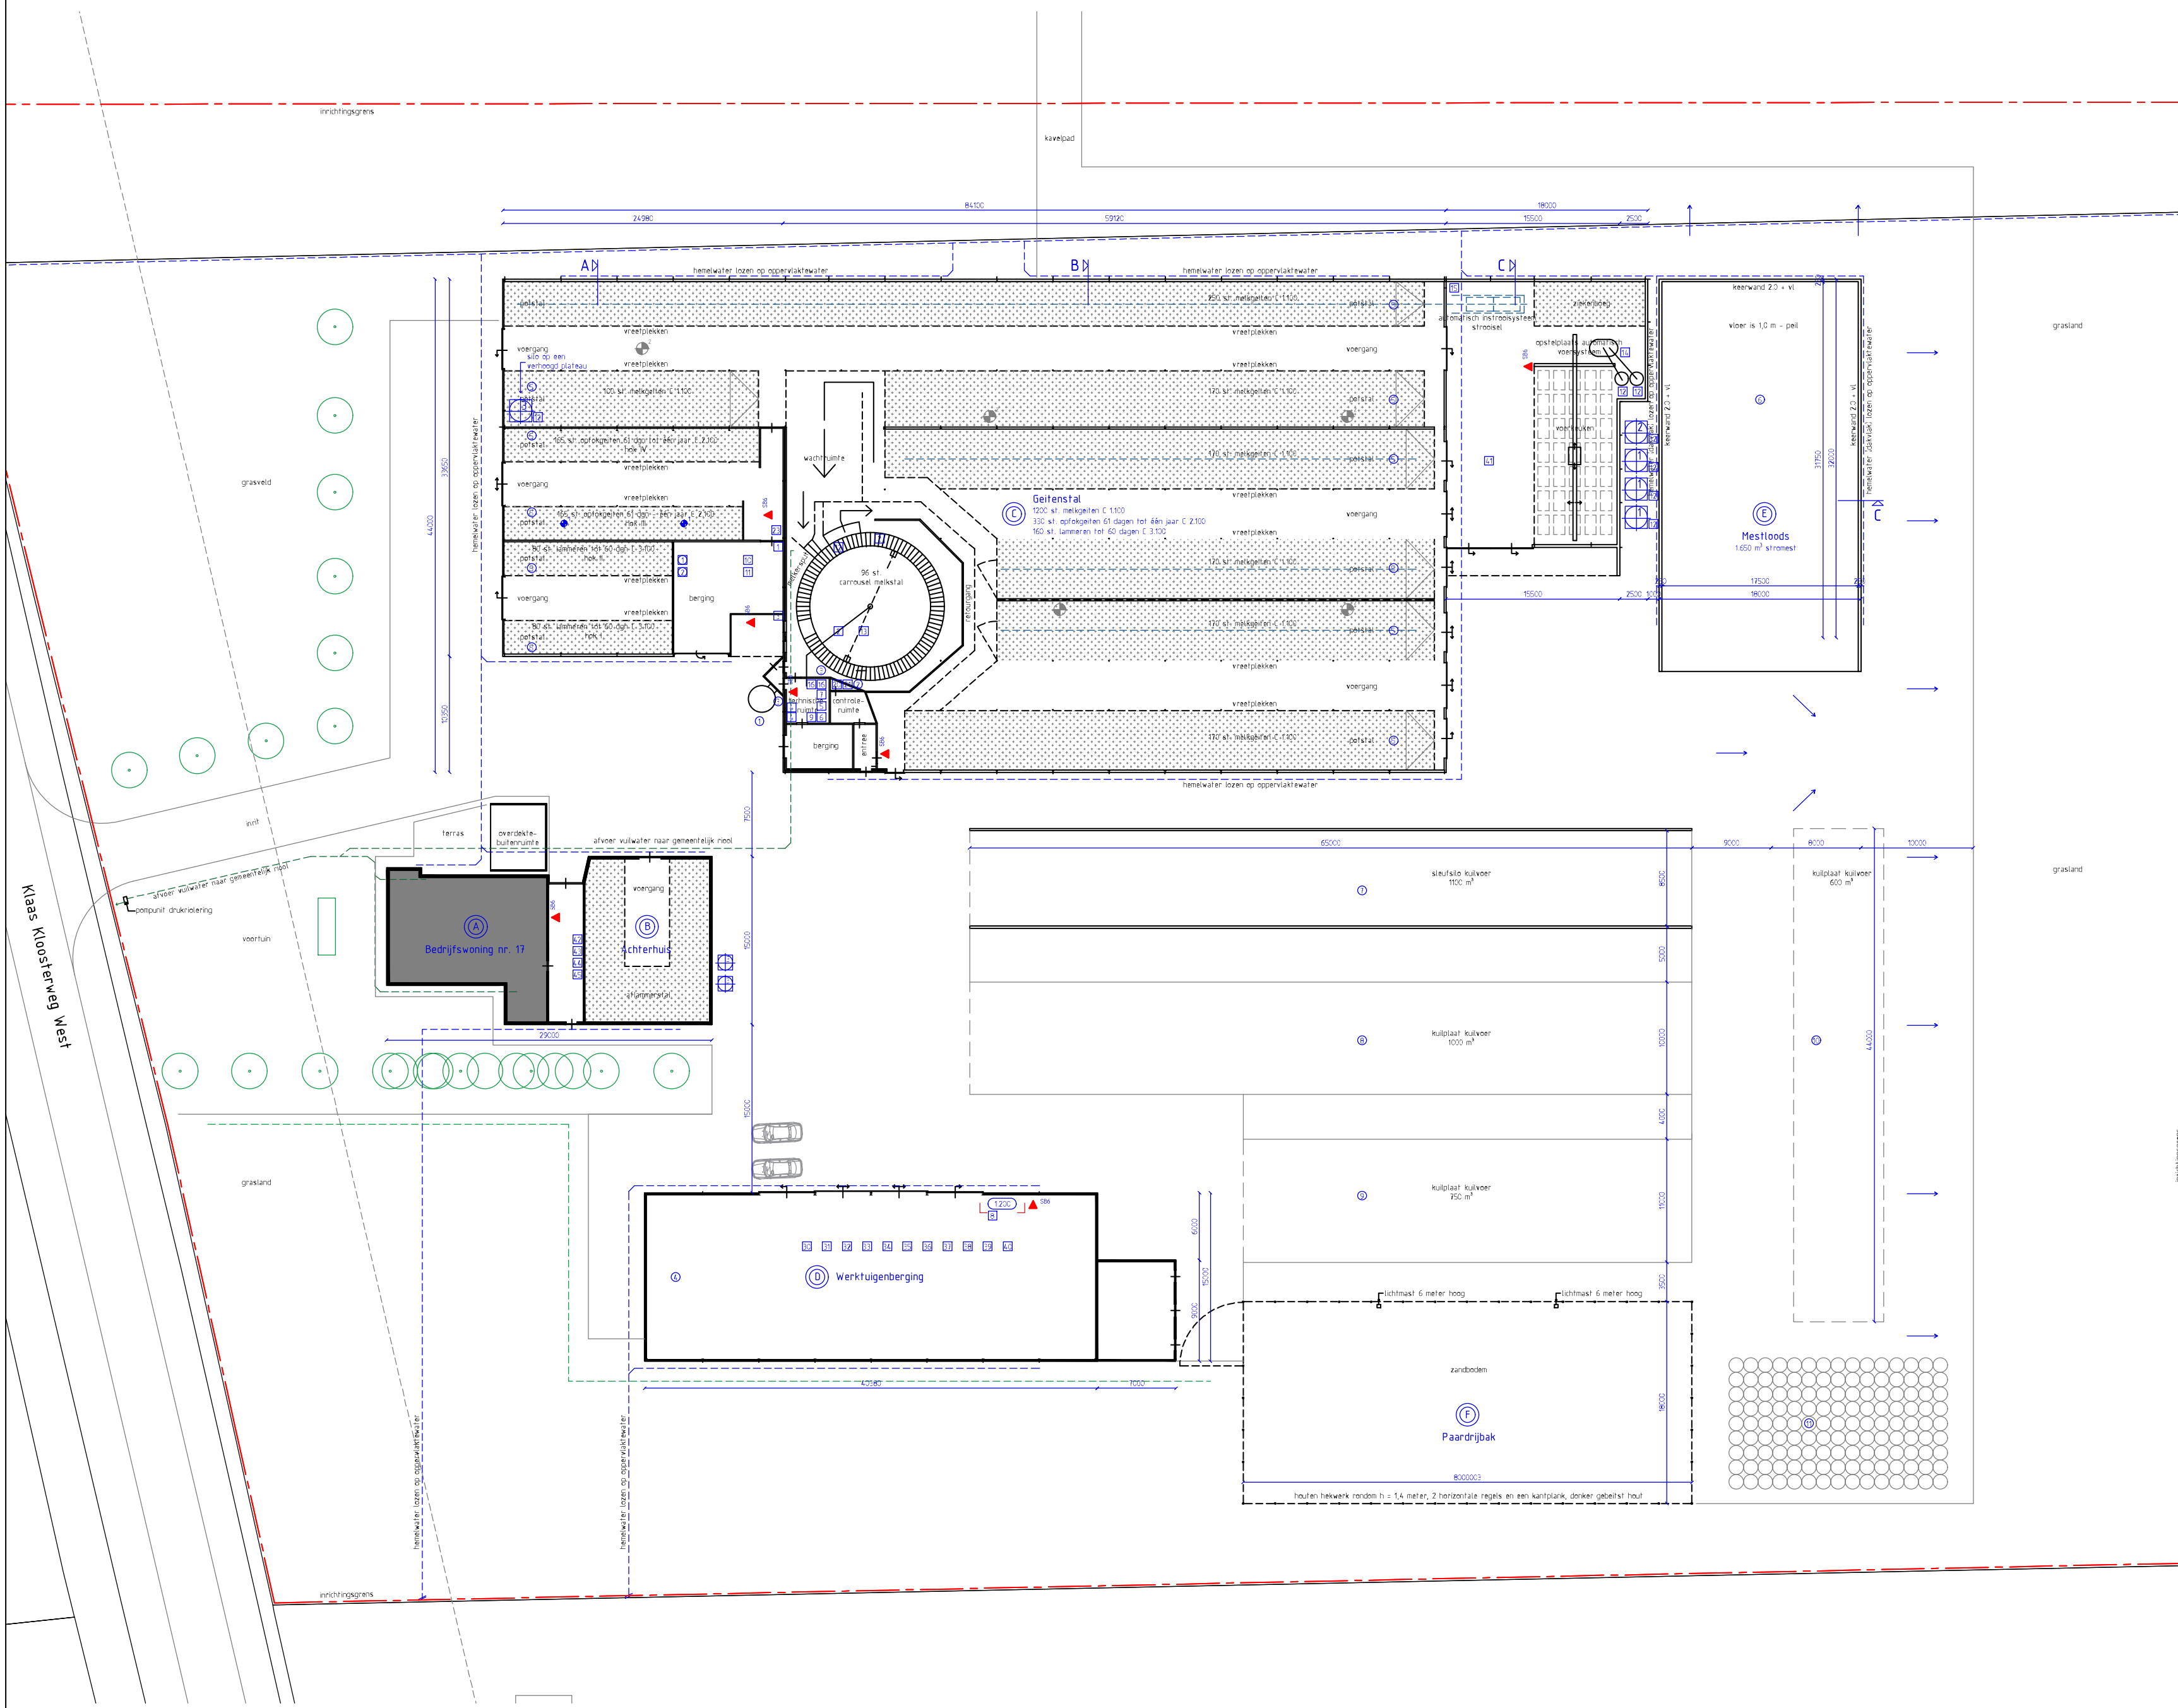



GRONDSTOFFEN EN PRODUCTEN				
symbool	omschrijving	aantal	inhoud	totaal
1	krachtvoersilo	3	12 ton	36 ton
2	krachtvoersilo	1	10 ton	10 ton
3	krachtvoersilo	3	8 ton	24 ton
1.200	dieseltank	1	1200 ltr	1200 ltr
1	benzine (vat in lekbak)	10	5 ltr	50 ltr
2	smeerolie (vat in lekbak)	6	20 ltr	120 ltr
SB6	schuimblusser	6	6 kg	36 kg
1	melksilotank	1	22000 ltr	22000 ltr
2	diergeneesmiddelen	1	20 kg	20 kg
3	reiniging- en ontsmettingsmiddelen	10	25 ltr	250 ltr
4	hooi/stro/zaagsel	1	150 ton	150 ton
5	mestopslag (stromest)	1	1273 m³	1273 m³
6	mestopslag (stromest)	1	1650 m³	1650 m³
7	kuilvoer (sleufsilo)	1	1100 m³	1100 m³
8	kuilvoer (kuilplaat)	1	1000 m³	1000 m³
9	kuilvoer (kuilplaat)	1	750 m³	750 m³
10	kuilvoer (kuilplaat)	1	600 m³	600 m³
11	ruwvoer (foliebalen)	1	300 m³	300 m³

ELEKTRISCH VERMOGEN				
symbool	omschrijving	aantal	kW/stuk	kW/totaal
1	ventilator Ø500 mm	2	0.50	1.0
2	ventilator Ø1250 mm (intern)	5	1.50	7.5
1	boiler	1	3.00	3.0
2	melkpomp	2	0.75	1.5
3	vacuumpomp	1	5.50	5.5
4	koelaggregaat met wtw en buffervat	2	5.00	10.0
5	compressor	1	3.50	3.5
6	hydrofoorpomp	1	3.50	3.5
7	wasmachine	1	3.00	3.0
8	pomp op dieseltank	1	0.75	0.8
9	hogedrukreiniger	1	8.40	8.4
10	lasapparaat	1	3.50	3.5
11	handgereedschap divers	1	10.00	10.0
12	vijzelmotoren	9	1.50	13.5
13	aandrijving melkstal	1	8.50	8.5
14	automatisch voersysteem	1	8.50	8.5
15	automatisch instrooisysteem	1	3.50	3.5
16	spoelbak verwarming	2	9.00	18.0
	TOTAAL			113.2

THERMISCH VERMOGEN				
symbool	omschrijving	aantal	kW/stuk	kW/totaal
20	CV Keter HR	1	24.0	24.0
21	Gasboiler HR	1	10.0	10.0
23	Pelletkachel	1	50.0	50.0
	TOTAAL			84.0

BRANDSTOF AANGEDREVEN VERMOGEN				
symbool	omschrijving	aantal	kW/stuk	kW/totaal
30	bedrijfsauto (opel combo, "11)	1	55.0	55.0
31	trekker 1 (MF 3050, "92)	1	50.7	50.7
32	trekker 2 (Case Maxxum 5150, "97)	1	92.0	92.0
33	trekker 3 (Case MX 135, "07)	1	99.0	99.0
34	trekker 4 (NH TM 155, "07)	1	114.0	114.0
35	trekker 5 (Claas Axion 810, "19)	1	158.0	158.0
36	shovel (Ahlmann AZ85T, "08)	1	51.5	51.5
37	midikraan (Hitachi EX 40, "94)	1	24.3	24.3
38	veegmachine (Ravo 5002, "97)	1	81.0	81.0
39	heftruck (Yang FD25, "94)	1	44.8	44.8
40	quad (Yamaha Grizzly 450, "09)	1	15.9	15.9
41	voerschuif (Bobman, "17)	1	10.0	10.0
42	kettingzaag (benzine)	1	2.0	2.0
43	zitmaaier (benzine)	1	7.5	7.5
44	rugmaaier (benzine)	1	3.0	3.0
45	bladblazer (benzine)	1	2.0	2.0
	TOTAAL			800.7

SAMENVATTING GEBOUWEN					
nr.	omschrijving	ventilatie	diercategorie	RAV-code	aantal dieren
A	Bedrijfswoning	-	-	-	-
B	Achterhuis	-	-	-	-
C	Geitenstal	natuurlijk	melkgeiten opfokgeiten lammeren	C 1.100 C 2.100 C 3.100	1200 330 160
D	Werktuigenberging	natuurlijk	paarden (hobby) pony (hobby)	K 2.100 K 4.100	2 1
E	Mestloods	natuurlijk	-	-	-

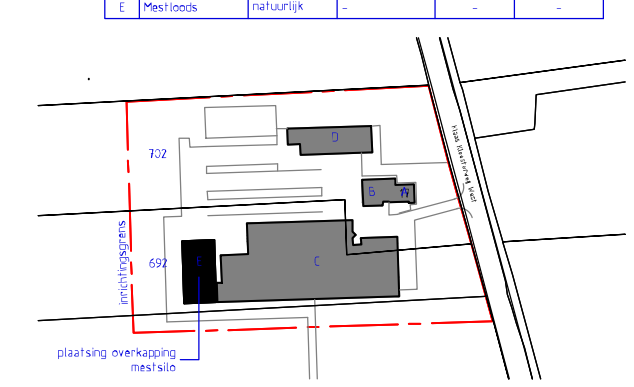

N

Situatietekening schaal 1:2000
kadastraal; gemeente STAPHORST
sectie AM
perceel 692, 702

HULSPLAN!
bouwkundig adviesbureau

PROJECT	Melkgeitenbedrijf Buitenhuis Kl. Kloosterweg W. 17				
ONDERDEEL	Inrichtingstekening beoogd				
OPDRACHTGEVER	[redacted]	SCHAAL	1:100/200/1000	TEKENINGNUMMER:	M10 blad 1 van 2
		DATUM	18-12-2023		
LOCATIEADRES	Klaas Kloosterweg West 17 7954 PR Rouveen	GEWIJZIGD	29-03-2024	PROJECTNUMMER:	21471
		GEWIJZIGD	20-09-2024		
PROJECTFASE	Melding Activiteitenbesluit en toets Wet Natuurbescherming	FORMAAT	A0 1189 x 841		

[redacted]

Het auteursrecht wordt voorbehouden overeenkomstig de wet CAD tekeningen; geen handmatige wijzigingen toegestaan.
Niets uit deze tekening mag overgenomen worden zonder toestemming van onze opdrachtgever en/of ons bureau.