
Gemeente Oss

Stadsuitbreiding Ravenstein Noordwest

Wet voorkeursrecht gemeenten o.b.v. art. 5 Wvg

Tekeningnummer: wvg210217RavensteinGR

Datum 17-02-2021 Schaal 1:2500 op A3

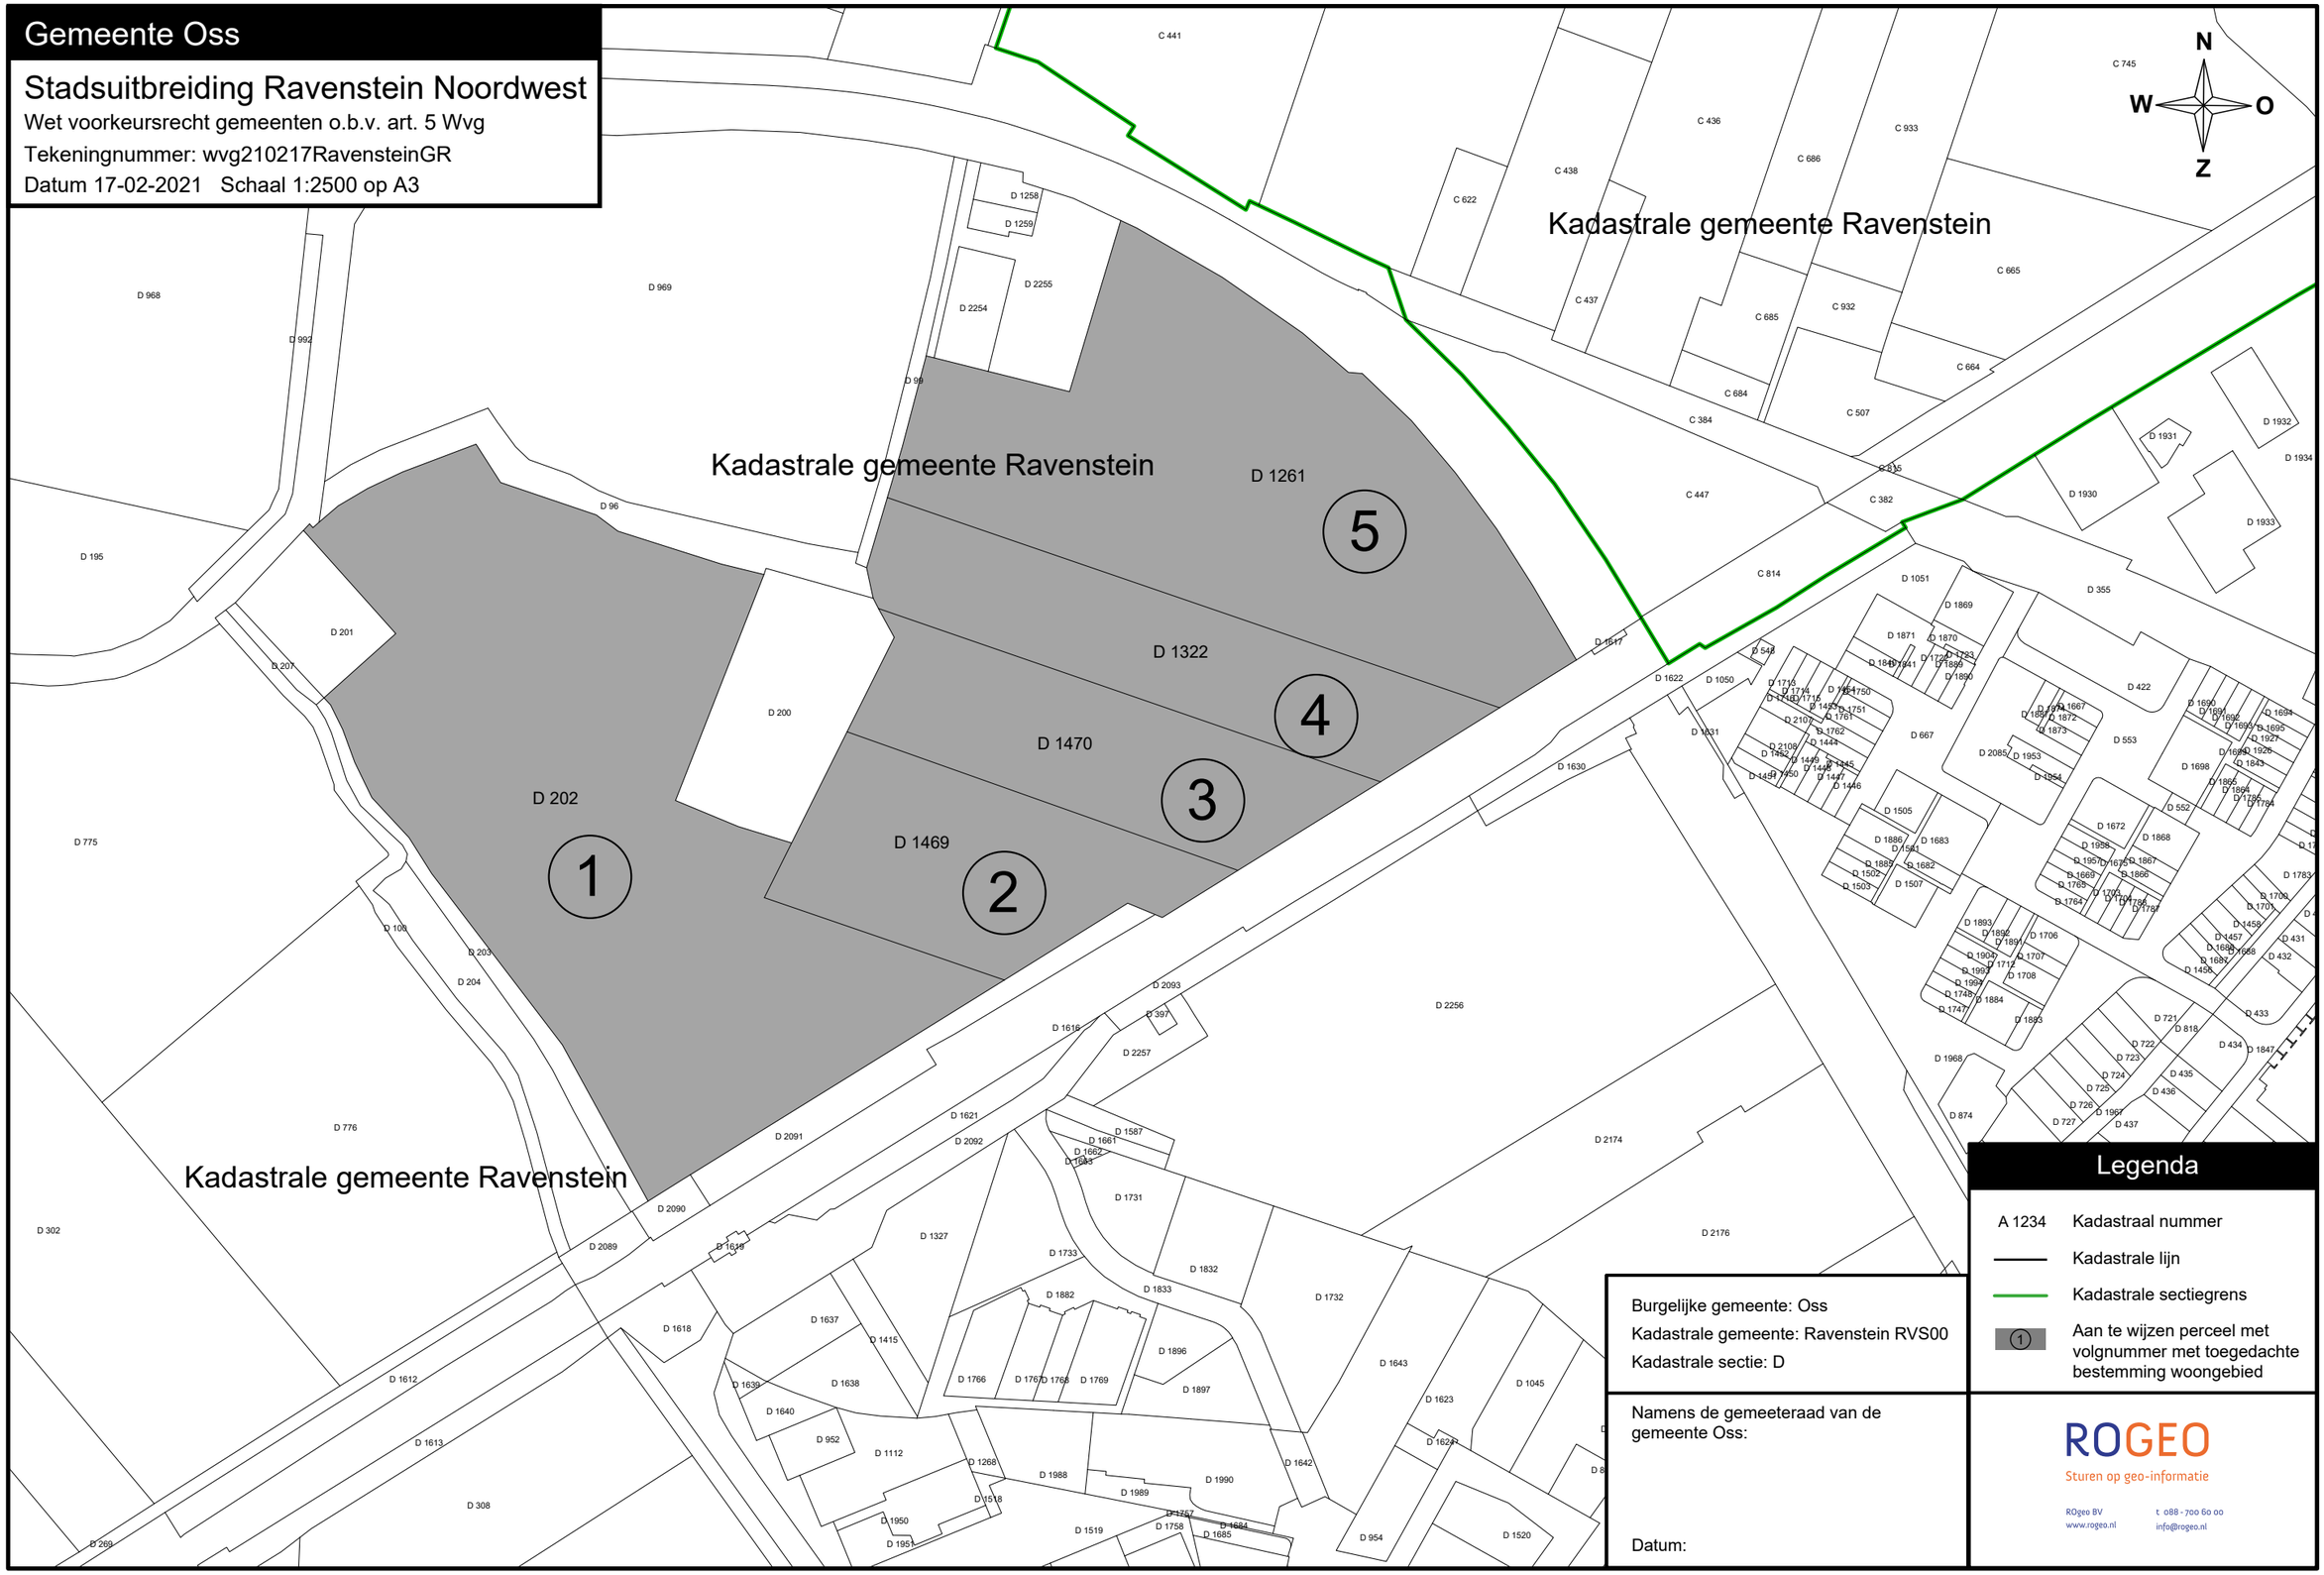

Legenda

A 1234	Kadastraal nummer
———	Kadastrale lijn
———	Kadastrale sectiegrens
1	Aan te wijzen perceel met volgnummer met toegedachte bestemming woongebied

Burgelijke gemeente: Oss

Kadastrale gemeente: Ravenstein RVS00

Kadastrale sectie: D

Namens de gemeeteraad van de gemeente Oss:

Datum:

ROGEO

Sturen op geo-informatie

ROgeo BV
www.rogeo.nl

t 088 - 700 60 00
info@rogeo.nl