


de voldijn, waalre

transformatie naar woon/winkelcentrum


OKKO
PROJECTONTWIKKELING
EN -MANAGEMENT

GEVA VASTGOED
VERHUUR - BOUW - BEHEER


de bever
architecten
28-05-2024

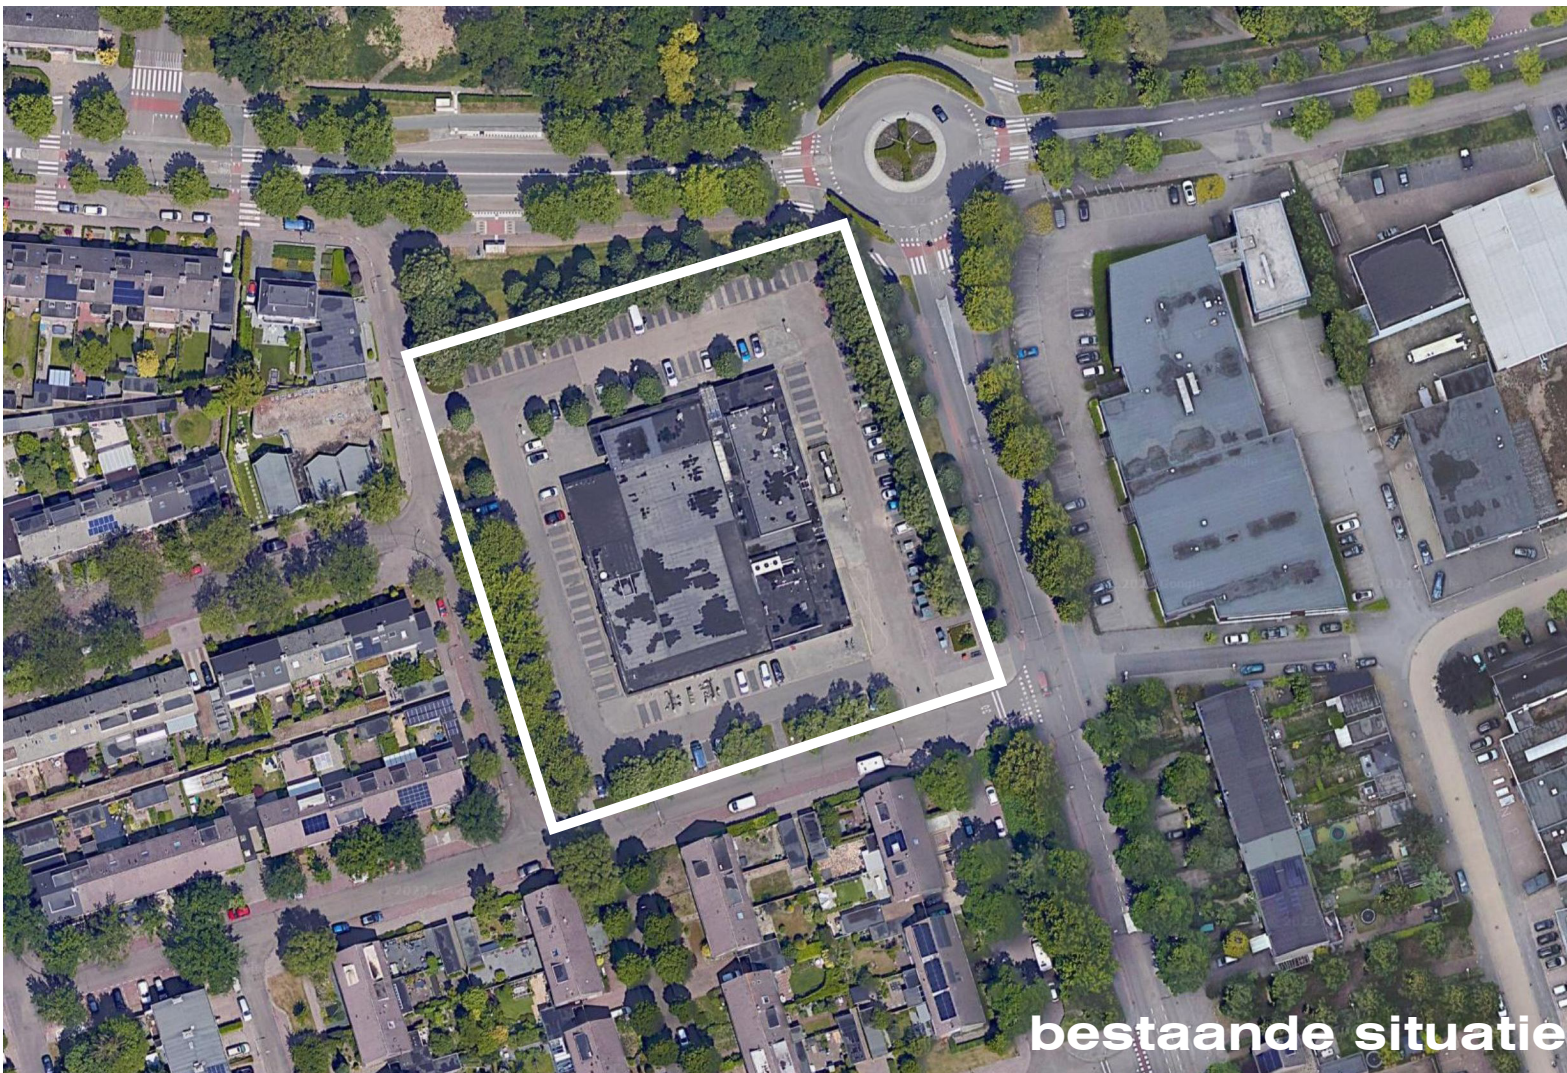

bestaande situatie

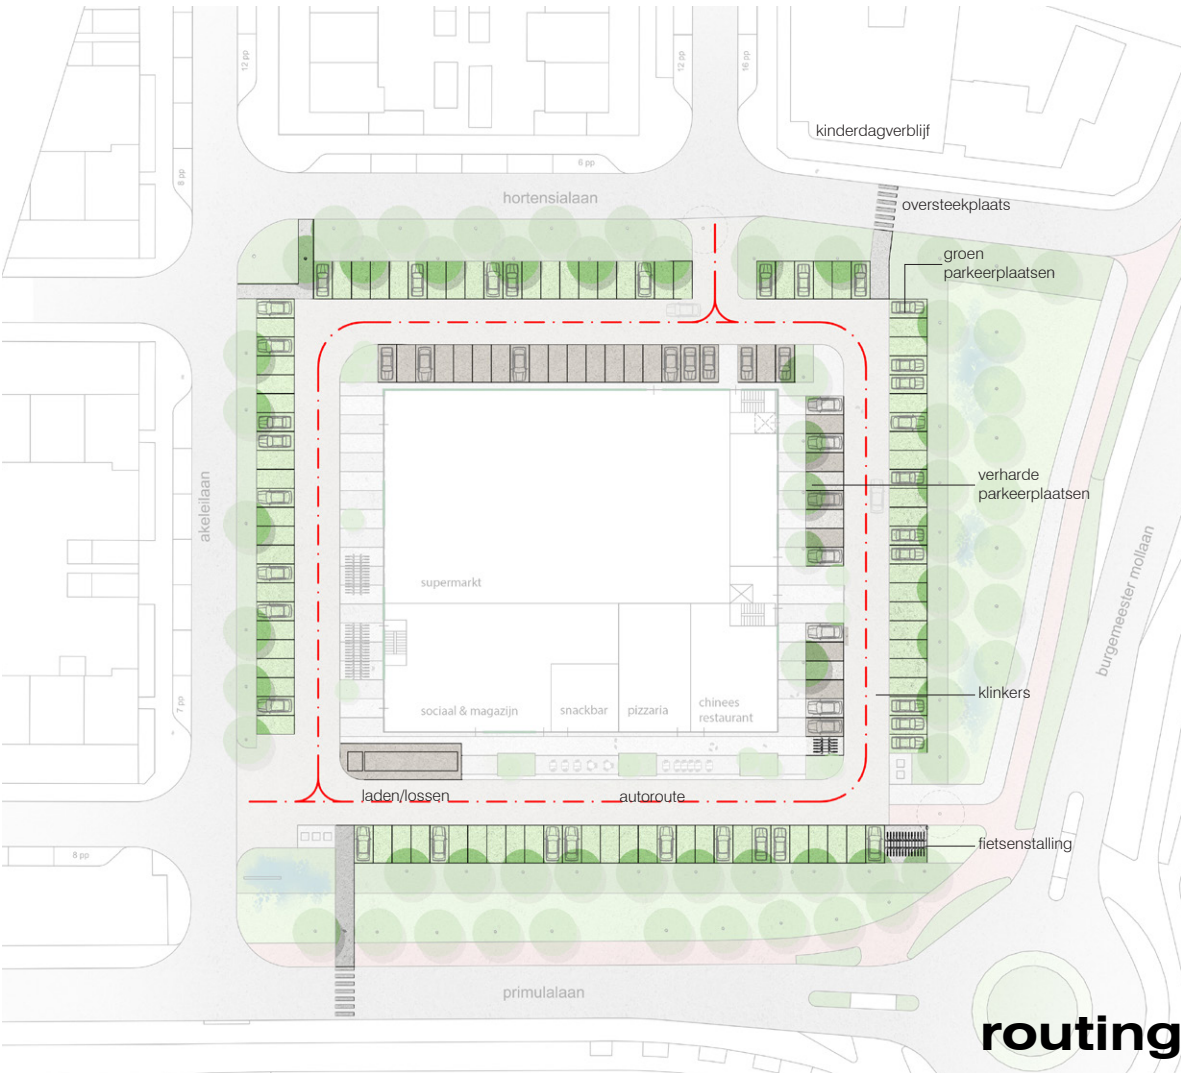

routing

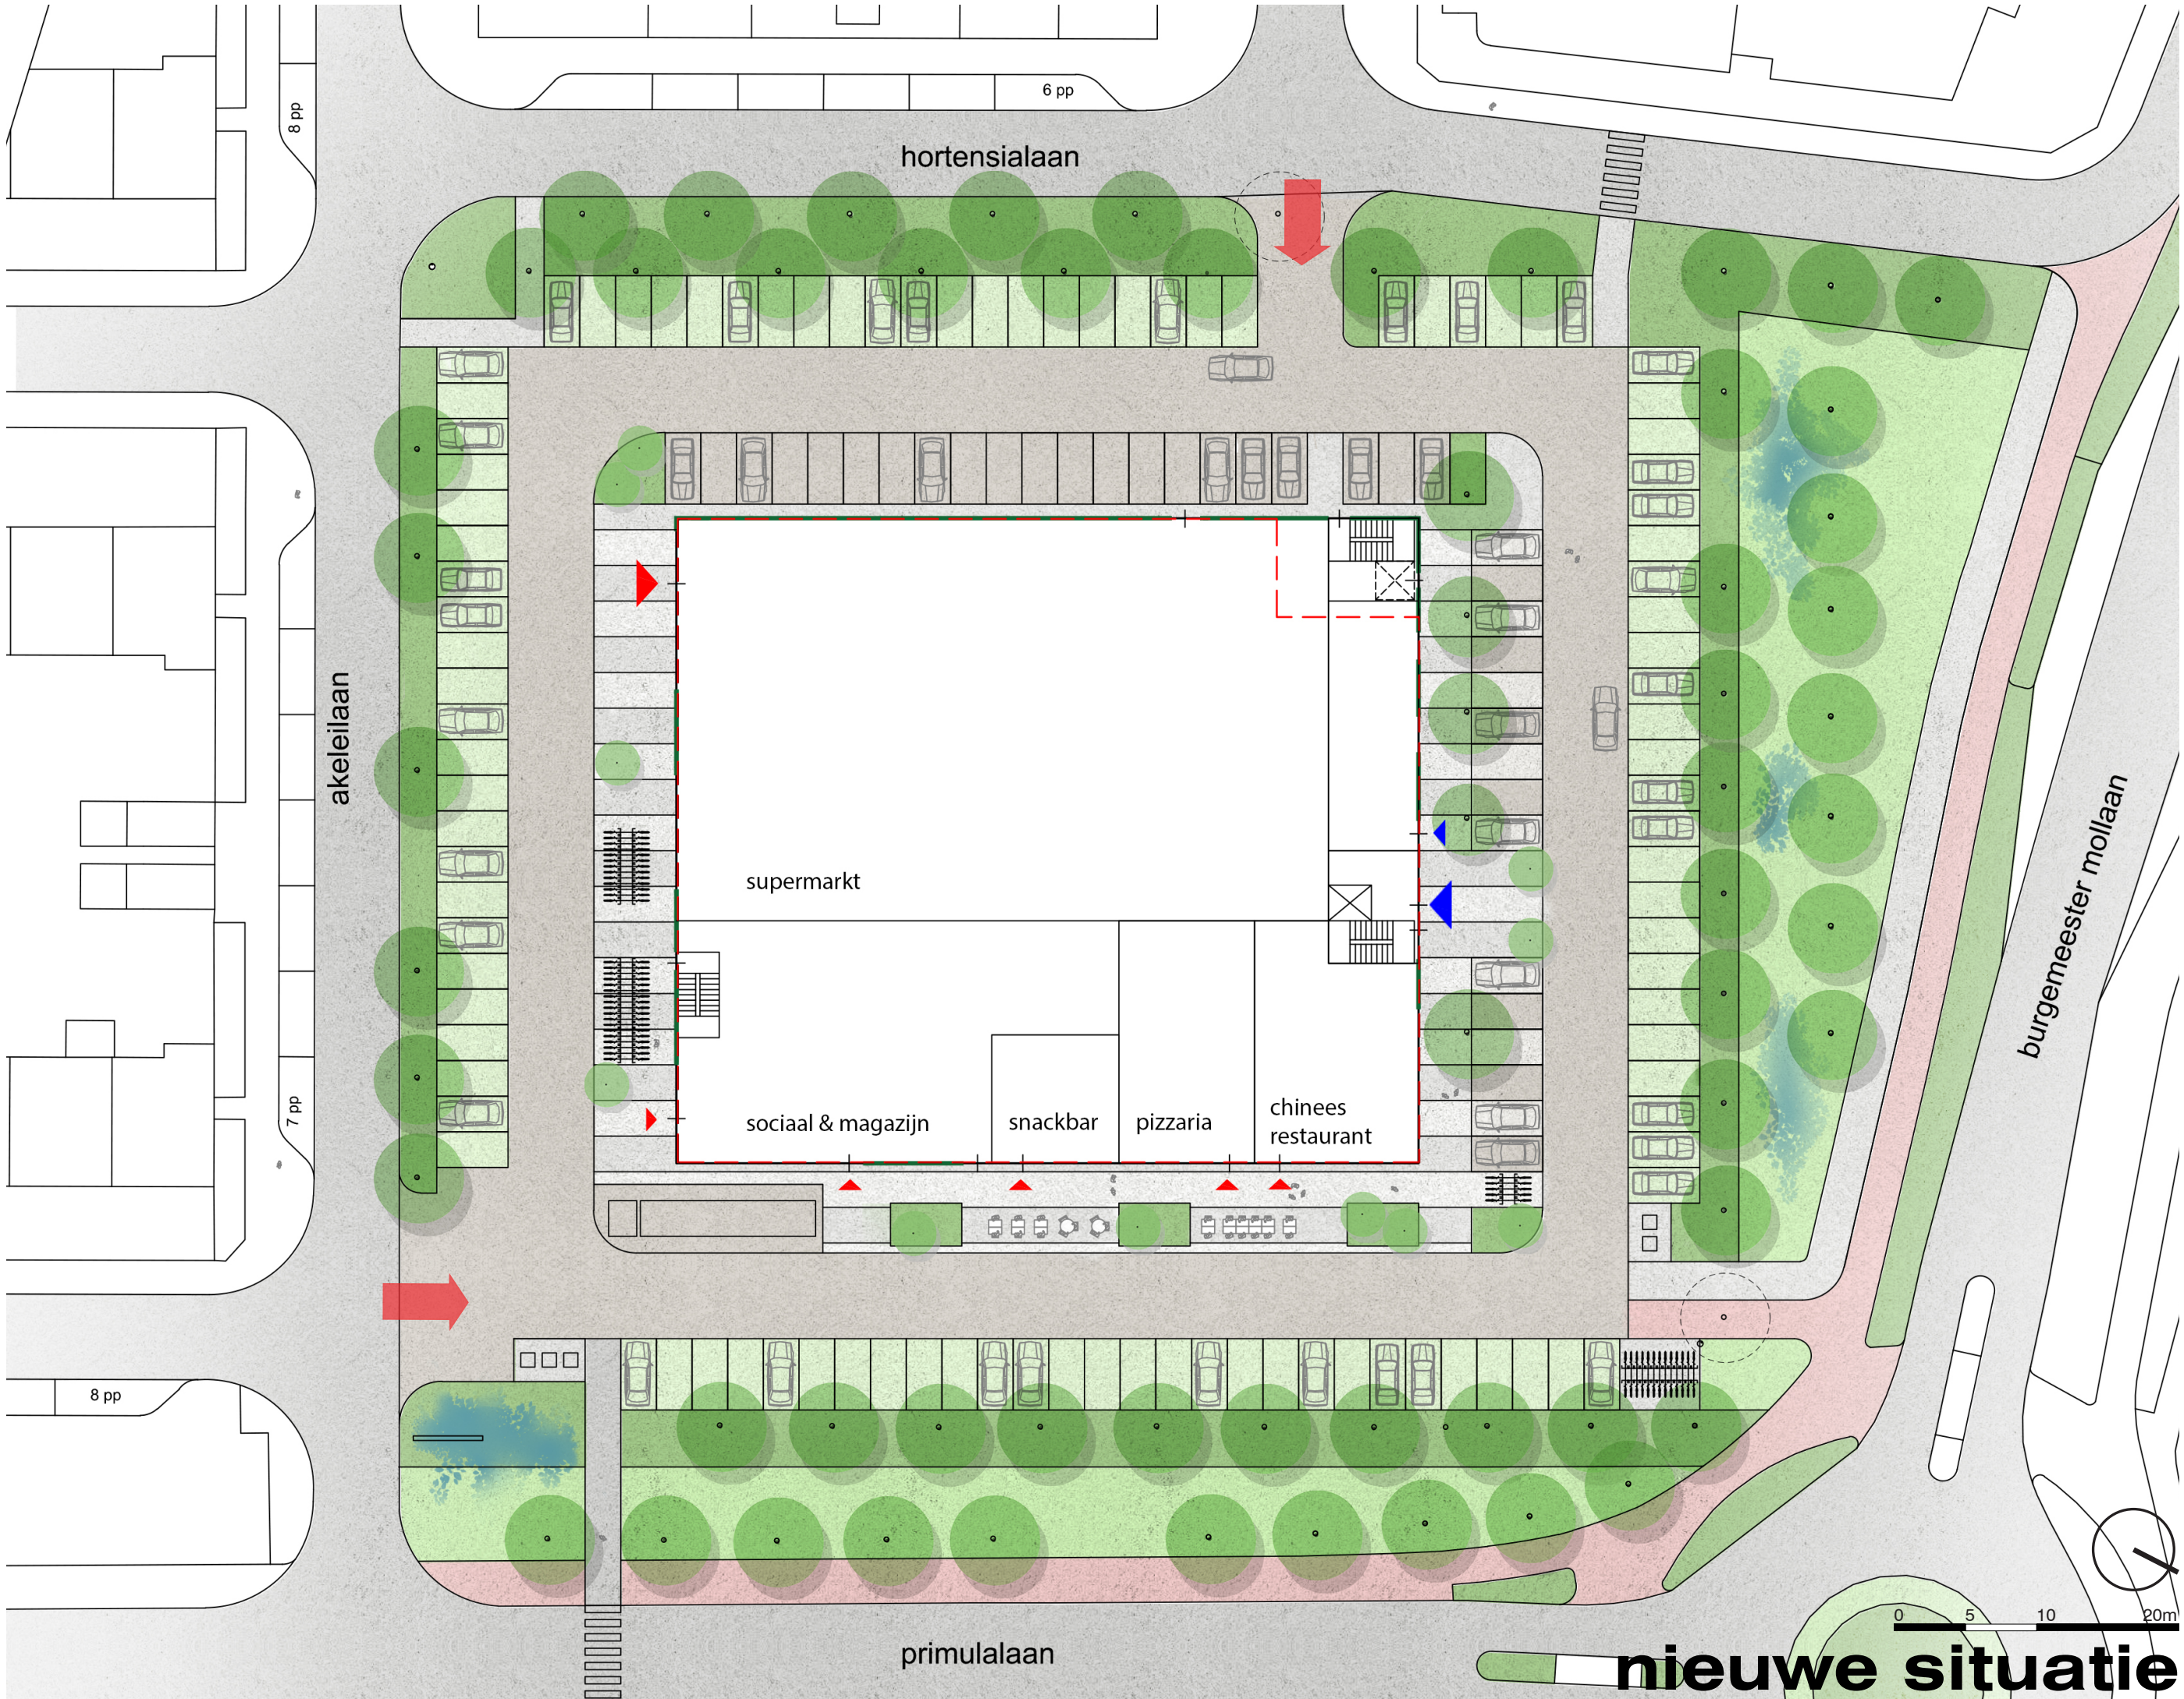




nieuwe situatie



natuurlijke inrichting plantsoenen en plint




groen daklandschap

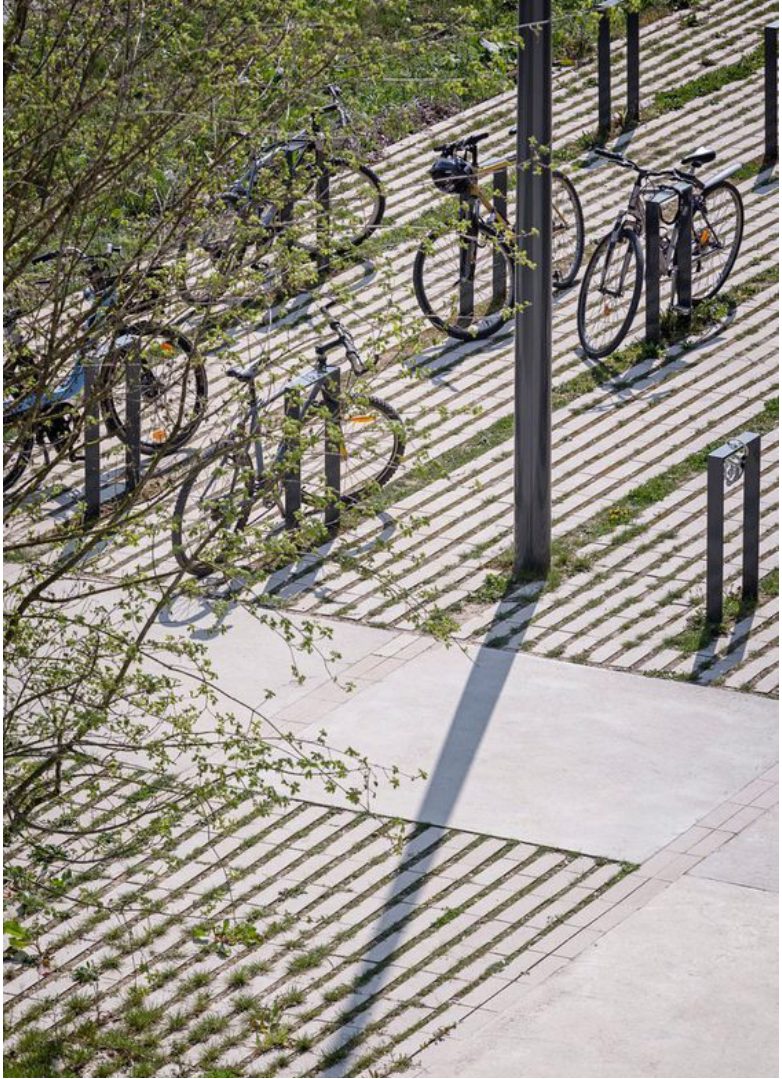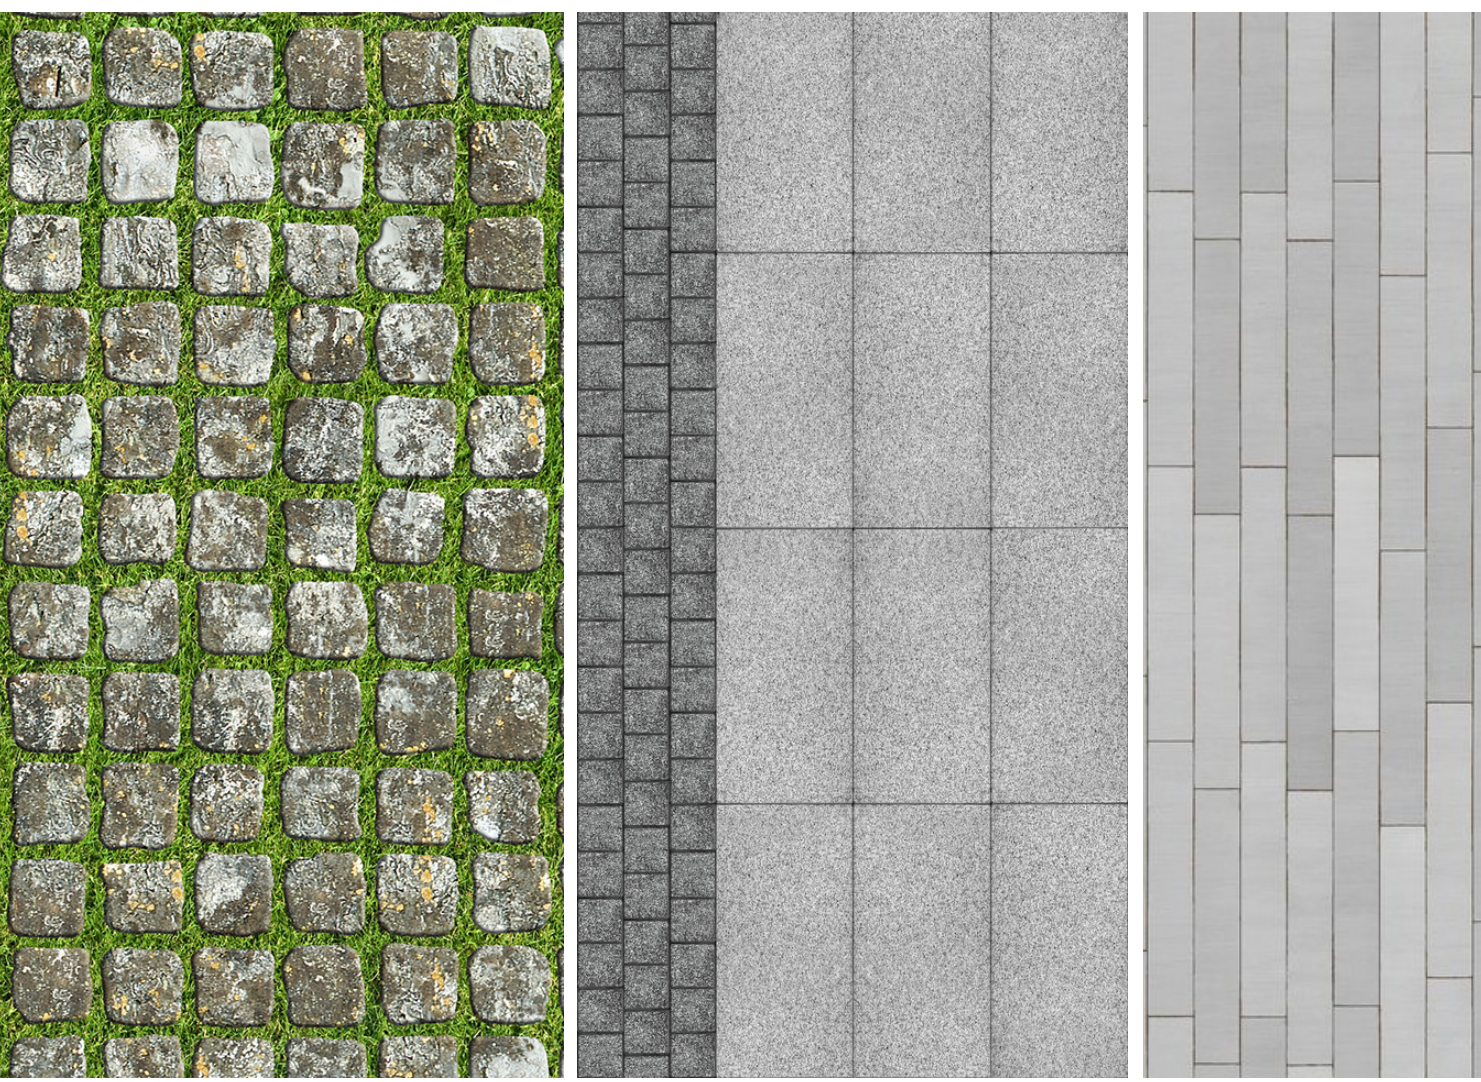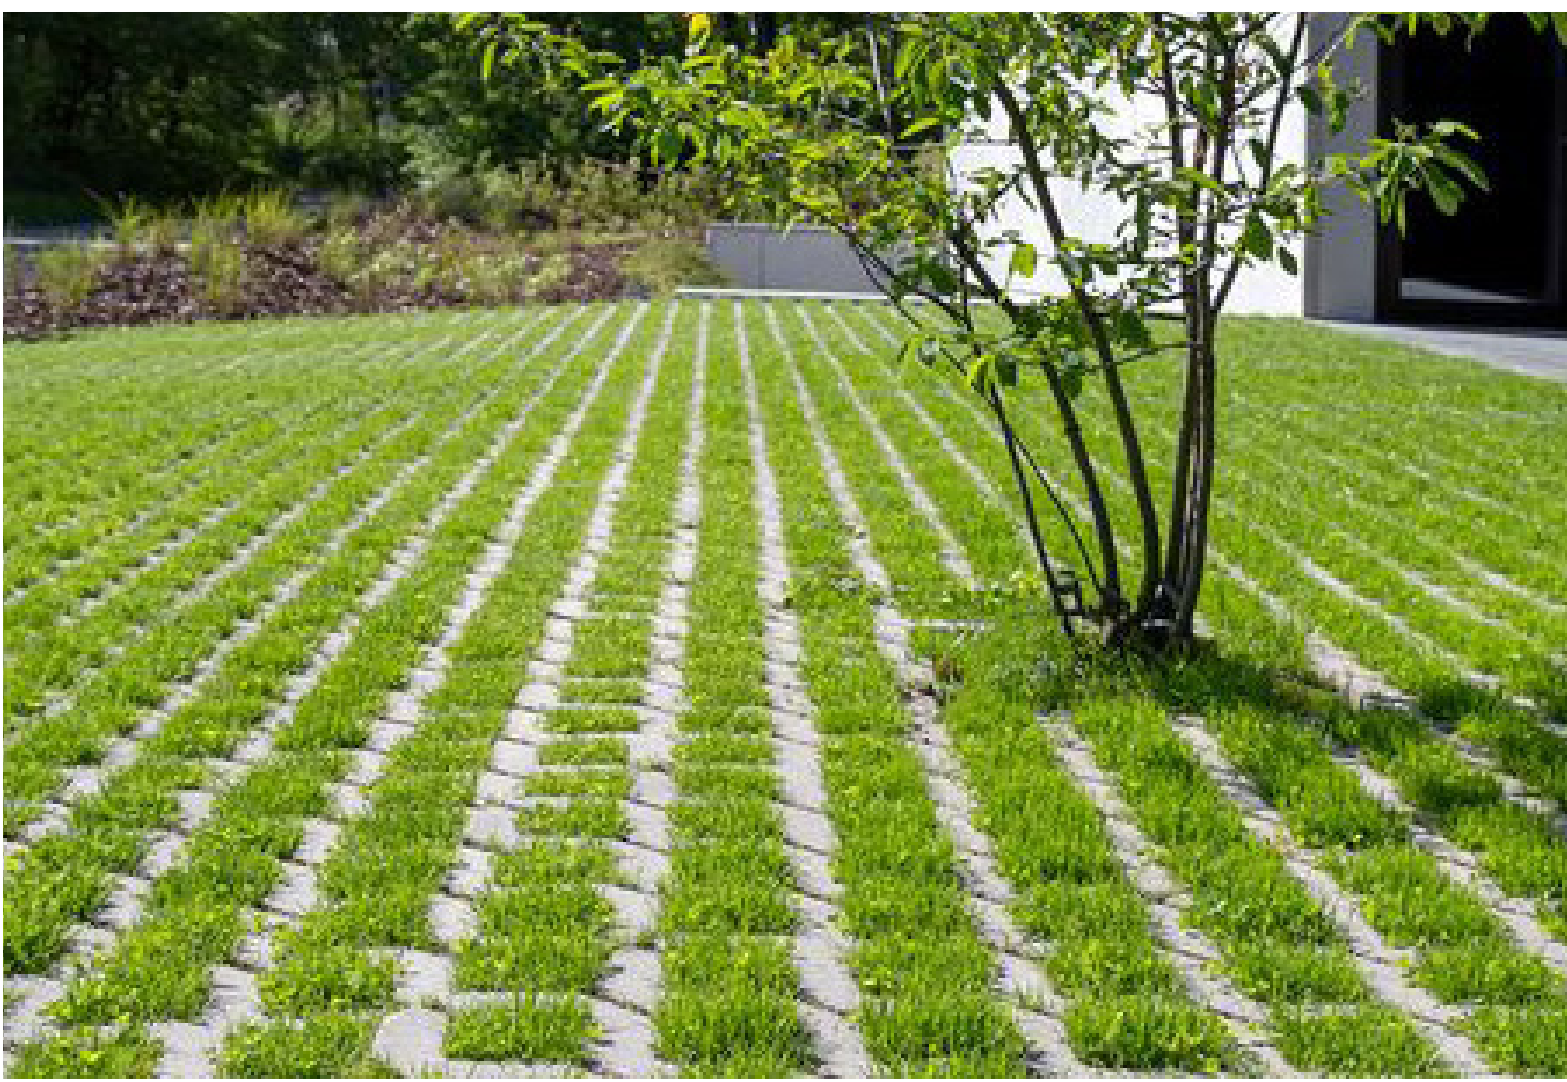

materialisatie



publiek buitenruimte

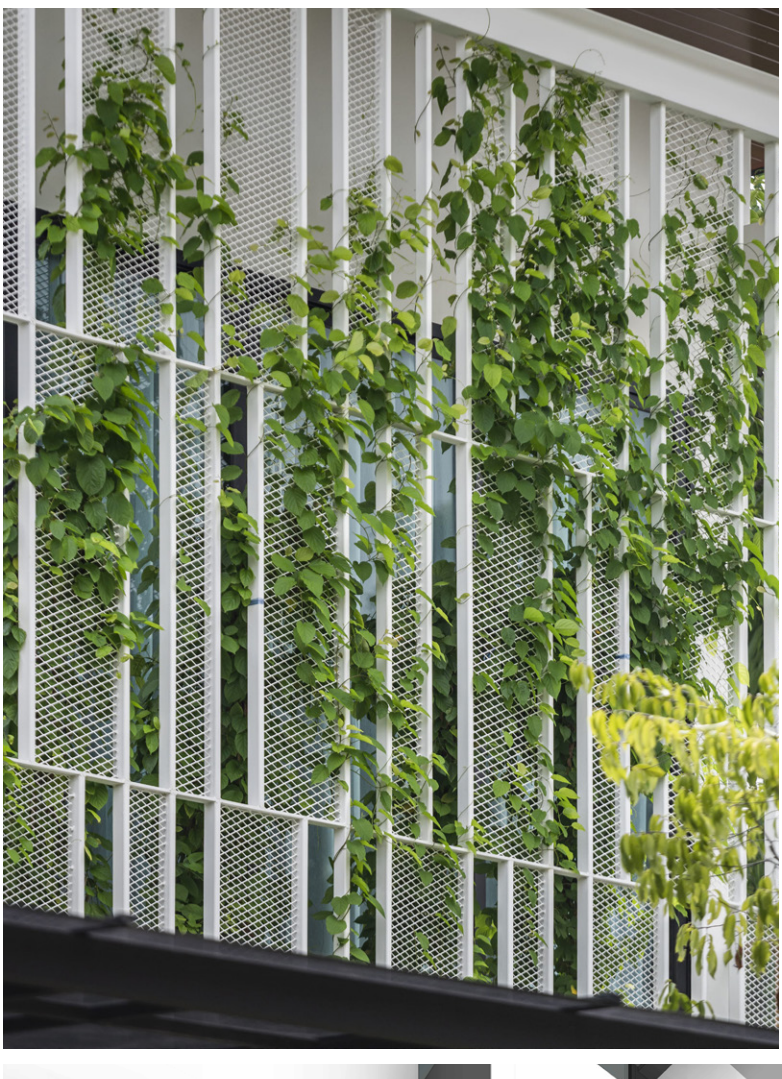

groene plint



inrichting daklandschap