


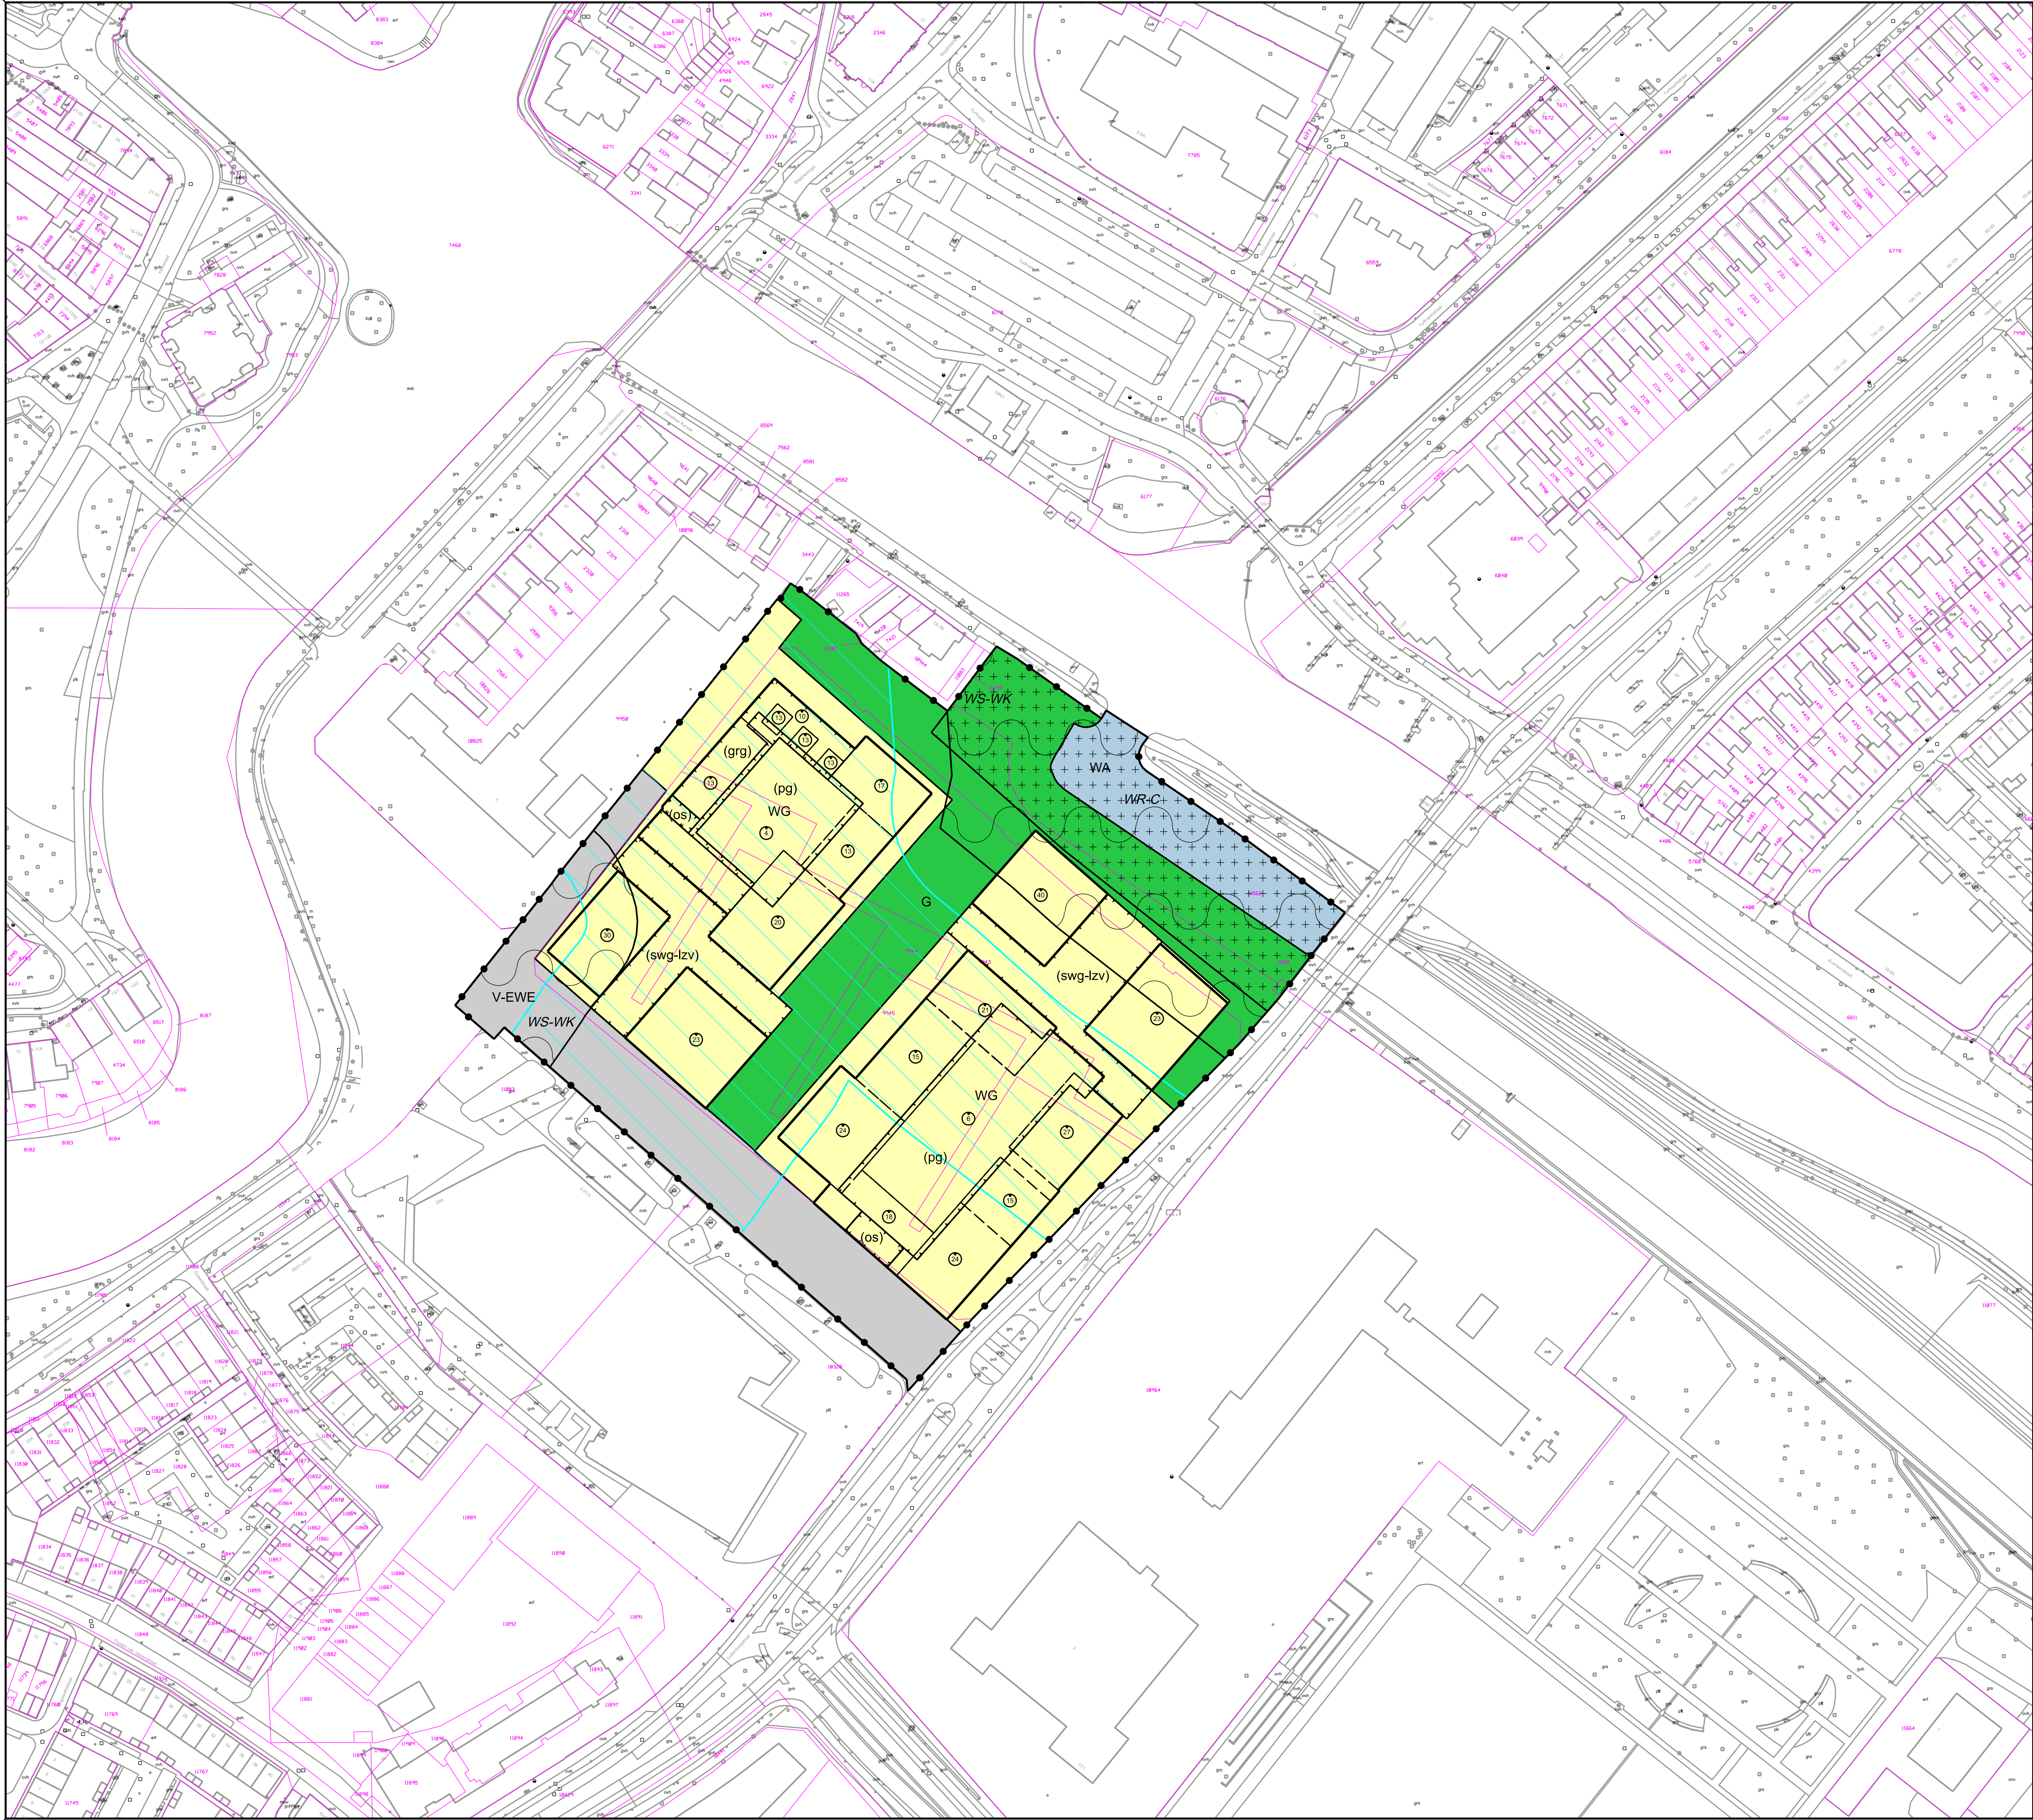

LEGENDA

- Plangebied
Plangebiedsgrens
- Bestemmingen
G Groen
V-EWE Verkeer - Erftoegangsweg
WA Water
WG Woongebied
- Dubbelbestemmingen
+ WR-C Waarde - Cultuurhistorie
WS-WK Waterstaat - Waterkering
- Gebiedsaanduidingen
vrijwaringszone - dijk
- Functionaanduidingen
grg grondgebonden
os ontsluiting
pg parkeergarage
swg-lzv specifieke vorm van woongebied - route langzaam verkeer
- Bouwvlak
bouwvlak
- Maatvoeringaanduidingen
maatvoeringsvlak
maximum bouwhoogte (m)

VERKLARING

- topografische gegevens van de bestaande bebouwing met huisnummers
kadastrale grenzen en perceelnummers
kadastrale sectiegrens

Bronhouder: Gemeente Zwolle	Schaal: 1 : 1000	Formaat: A1	Bestandsnaam: BP19018-0004.pdf	N
Planjurist: J. vd Berg	Getekend door: J.F.G. Grobbe	Datum: 15-02-2022	Bladnr: 1 van 1	Vaststelt: vb_NL.IMRO.0193.BP19018-0004.pdf
Bestemmingsplan Weezenlanden - Noord				
NL.IMRO.0193.BP19018-0004 Vastgesteld				
ruimte op orde				
Zwolle				