


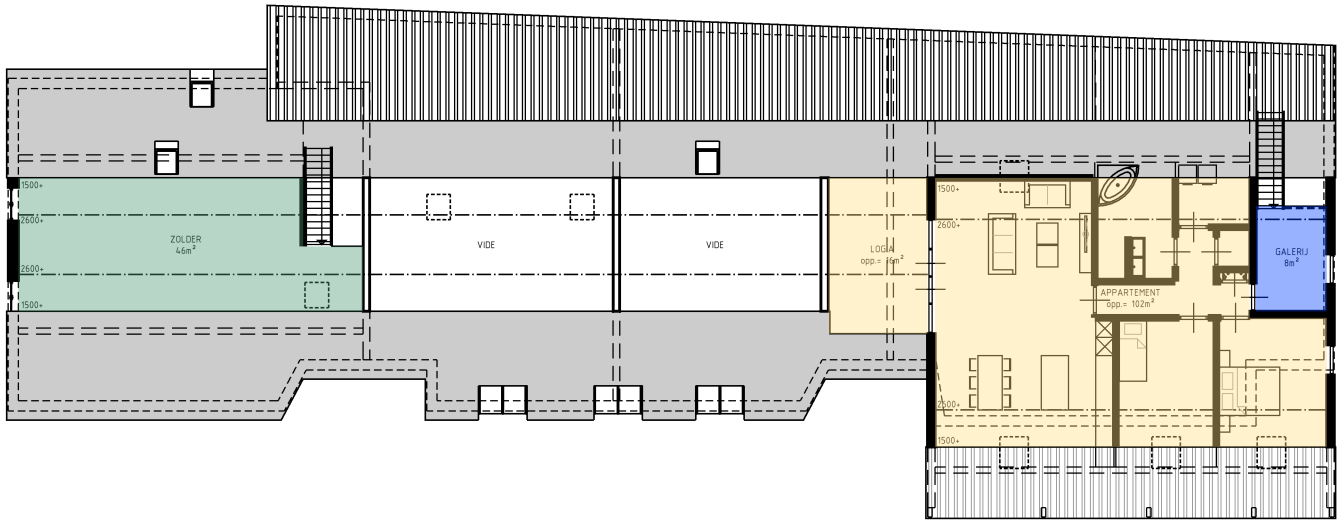

1E VERDIEPING

	woonfunctie	=	851 m²
	ov. gebr. functie (bergingen)	=	88 m²
	verkeersruimte	=	184 m²

OPPERVLAKTE EN FUNCTIES

SCHAAL 1:250

tekeningnummer

2663

KLAAS BOER
bouwadvies

Oude Rijksweg 222
7951 DP Staphorst
T: 0522 - 460609
E: post@bta-kb.nl
W: www.bta-kb.nl