RAPPORT

Verkennend bodem- en asbest onderzoek
Mr. J.B. Kanlaan 13a te Punthorst

Opdrachtgever	:	RooBeek Advies Nautilusstraat 7b 7821 AG EMMEN
Projectnummer	:	20KL289
Datum	:	20 juli 2020
Auteur	:	ing. R.J. Wijma
Paraaf	:	
Projectleider	:	ing. F.M. Bouma
Paraaf	:	

Klijn Bodemonderzoek B.V.
Oudlandseweg 1, 9682 XT Oostwold
Telefoon 0597 – 55 12 12
Email info@klijnbodemonderzoek.nl
Internet www.klijnbodemonderzoek.nl

INHOUD **BLAD**

1. INLEIDING 3
1.1. Algemeen 3
1.2. Opbouw 3

2. VOORONDERZOEK 3
2.1. Algemeen 3
2.2. Ligging onderzoekslocatie 4
2.3. Historisch en huidig gebruik 5
2.4. Belendende percelen en omgeving onderzoekslocatie 5
2.5. Bodemonderzoek 5
2.6. Bodemkwaliteitskaart 5
2.7. Toekomstig gebruik van het terrein 5
2.8. Financieel/juridisch 5
2.9. Regionale opbouw en geohydrologie 6
2.10. Onderzoekshypothese 6

3. ONDERZOEKSPROGRAMMA 7

4. BODEMGEGEVENS 8
4.1. Bodemgesteldheid en zintuiglijke waarnemingen 8
4.2. Samenstelling grondmengmonsters 8

5. RESULTATEN METINGEN EN CHEMISCHE ANALYSES 10
5.1. Meetgegevens grondwater 10
5.2. Toetsingskader 10
5.3. Analyseresultaten verkennend asbestonderzoek NEN 5707 11
5.4. Analyseresultaten verkennend bodemonderzoek NEN 5740 12
5.5. Toelichting analyseresultaten 13

6. SAMENVATTING EN CONCLUSIES 13
6.1. Samenvatting 13
6.2. Conclusies en aanbevelingen 14
6.3. Slotopmerking 14

BIJLAGEN

1 Ligging van de locatie en kadastrale kaart

2 Boorprofielen en legenda

3 Analyserapporten

4 Toetsingstabellen

5 Overzicht posities monsternamepunten

6 Foto's

1. INLEIDING

1.1. Algemeen

In opdracht van RooBeek Advies is door Klijn Bodemonderzoek B.V. een verkennend bodem- en asbest onderzoek uitgevoerd op de locatie Mr. J.B. Kanlaan 13a te Punthorst.

De aanleiding tot het verkennend bodemonderzoek vormt de aanvraag van een omgevingsvergunning in verband met de geplande bouwaanvraag op het perceel.

Het doel van het verkennend bodemonderzoek is het verkrijgen van een indicatie van de kwaliteit van de grond en het ondiepe grondwater ter plaatse van de onderzoekslocatie.

Klijn Bodemonderzoek B.V. is gecertificeerd volgens "NEN-EN-ISO 9001:2015", voor het uitvoeren van milieukundig bodemonderzoek, inclusief partijkeuringen conform het Besluit Bodemkwaliteit en tevens volgens de "Beoordelingsrichtlijn voor het procescertificaat Veldwerk bij milieuhygiënisch bodemonderzoek SIKB 2000, protocollen 2001, 2002, 2003 en 2018".

Met betrekking tot onderhavig onderzoek verklaart Klijn Bodemonderzoek B.V. op geen enkele wijze in organisatorische, financiële of personele zin, betrokkenheid te hebben met de activiteiten van de opdrachtgever. De achterliggende gedachte hierbij is dat er geen "eigen" grond wordt onderzocht.

1.2. Opbouw

In het voorliggende rapport komen de volgende aspecten aan de orde:

- vooronderzoek (hoofdstuk 2);
- onderzoeksprogramma (hoofdstuk 3);
- bodemgegevens (hoofdstuk 4);
- metingen en chemische analyses (hoofdstuk 5);
- samenvatting, toetsing van de gekozen onderzoekshypothese, conclusies en aanbevelingen (hoofdstuk 6).

2. VOORONDERZOEK

2.1. Algemeen

Ten behoeve van het bodemonderzoek is een standaard vooronderzoek conform de NEN 5725 (2017) 'Uitvoeren van een milieuhygiënisch vooronderzoek' uitgevoerd. In het vooronderzoek wordt informatie verzameld over het vroegere en huidige gebruik van het terrein. Het onderzoek is gericht op het vinden van mogelijke bronnen van bodembelasting. Evenals het verzamelen van informatie over het toekomstige gebruik, bodemopbouw, geohydrologie en financieel/juridische aspecten. Op basis van de verzamelde gegevens kan een totaalbeeld worden gevormd en conclusies worden getrokken over de afbakening van het geografische besluitvormingsgebied, de afbakening van de onderzoekslocatie voor het bodemonderzoek, de onderverdeling van de onderzoekslocatie voor het bodemonderzoek in deellocaties en de te hanteren onderzoekshypothese per deellocatie.

De verzamelde informatie is opgesplitst in de volgende categorieën:

- ligging onderzoekslocatie (paragraaf 2.2)
- historisch en huidig gebruik (paragraaf 2.3)
- belendende percelen en omgeving onderzoekslocatie (2.4)
- bodemonderzoek (2.5)
- bodemkwaliteitskaart (2.6)
- toekomstig gebruik (2.7)
- financieel/juridisch (2.8)
- bodemopbouw en geohydrologie (2.9)
- onderzoekshypothese (2.10)

Ter verkrijging van de benodigde informatie zijn onderstaande bronnen geraadpleegd:
- locatie-inspectie (d.d. 26 juni 2020);
- informatie opdrachtgever;
- gemeente Staphorst;
- internetsite bodeminformatie (https://bodemloket.nl);
- internetsite Basisregistratie Adressen en Gebouwen (https://bagviewer.kadaster.nl);
- Luchtfoto Google Earth;
- Grondwaterkaart van Nederland;
- Topografische Atlas van Nederland (2002);
- Internetsite Tijdreis, historisch kaartmateriaal van ca. 1815 tot heden (https://topotijdreis.nl);
- kadastralekaart.

Voorafgaand aan de veldwerkzaamheden zijn bovenstaande bronnen geraadpleegd en is door Klijn Bodemonderzoek een locatie-inspectie uitgevoerd. Tijdens de locatie-inspectie is onder andere gelet op verdachte plekken (zoals verkleuringen, brandplekken, olieopslag etc.), asbest op of in de bodem, asbestbeschoeiingen, verzakkingen en ophogingen.

2.2. Ligging onderzoekslocatie

Het perceel ligt aan de Mr. J.B. Kanlaan 13a te Punthorst en is kadastraal bekend als *Gemeente Staphorst, sectie Y, nrs. 1654 en 1656*. De onderzoekslocatie betreft een gedeelte van het kadastrale perceel en heeft een oppervlakte van 240 m^2. De locatie bevindt zich aan de westzijde van de dorpskern buiten de bebouwde kom van Punthorst.

In figuur 1 is een luchtfoto te zien van de onderzoekslocatie en directe omgeving.

Figuur 1: Luchtfoto onderzoekslocatie en omgeving



De omgeving van de onderzoekslocatie betreft voornamelijk bouw- en /of weilanden (agrarisch gebied).

Voor een topografisch overzicht van de locatie en omgeving verwijzen wij naar de tekening in bijlage 1, een tekening van de locatie is weergegeven in bijlage 5.

2.3. Historisch en huidig gebruik

De gehele locatie aan de Mr. J.B. Kanlaan 13a te Punthorst heeft een oppervlakte van circa 5.000 m². Op het perceel bevindt zich een boerderij met schuur en een voormalig stal. De onderzoekslocatie betreft een gedeelte van de voormalige stal en heeft een oppervlakte van circa 240 m^2. De stal is in gebruik als opslagplaats van droge materialen. In het verleden was de voormalige stal voorzien van een asbest dak. Echter is het asbest dak reeds verwijderd. Aan de westzijde van de druppelzone van de stal is beton aanwezig, aan de oostkant van de stal niet. De stal is inpandig verhard met beton. Het noordelijke gedeelte van de stal wordt inpandig verbouwt tot twee recreatiewoningen.

Uit de informatie, welke is verkregen uit het historisch onderzoek conform NEN 5725, is tevens gebleken dat over de aanwezigheid van onder- of bovengrondse opslagtanks of in het verleden uitgevoerde dempingen geen gegevens bekend zijn. Tevens is niet bekend of op de onderzoekslocatie in het verleden een bodemonderzoek is uitgevoerd. Op de locatie is, voor zover bekend, geen sprake van (voormalige) puntbronnen en zijn er geen gegevens bekend over eventuele uitgevoerde verdachte (bodembedreigende) activiteiten op het perceel die de milieuhygiënische kwaliteit van grond en grondwater nadelig kunnen hebben beïnvloed.

2.4. Belendende percelen en omgeving onderzoekslocatie

De directe omgeving van de onderzoekslocatie bestaat uit:

- Noordzijde: landbouwgrond
- Oostzijde: woning met tuin
- Zuidzijde: Mr. J.B. Kanlaan 13a
- Westzijde: woning en landbouwgrond

Vooralsnog wordt niet verwacht dat de activiteiten van de belendende percelen een nadelige invloed hebben gehad op de bodemkwaliteit van onderhavige onderzoekslocatie.

2.5. Bodemonderzoek

Voor zover bekend is er niet eerder een bodemonderzoek uitgevoerd ter plaatse van de onderzoekslocatie.

Ter plaatse van de woning/boerderij is in februari 2007 een verkennend bodemonderzoek door IJB Milieu uitgevoerd met opdrachtnummer: 60700132. Hierbij betreft het onderzoeksgebied de woning/boerderij. In de boven- en ondergrond zijn geen verontreinigingen aangetoond. In het grondwater zijn licht verhoogde gehalten aan chroom en zink aangetoond. De resultaten hebben geen belemmering gevormd voor het gebruik en de bouwplannen destijds.

2.6. Bodemkwaliteitskaart

Op basis van de toepassingskaart van de Bodemkwaliteitskaart van de gemeente Staphorst (landbouw/ natuur) valt zowel de boven- als de ondergrond ter plaatse van de onderzoekslocatie in de klasse schone grond.

2.7. Toekomstig gebruik van het terrein

De bestemming van de onderzoekslocatie zal worden gewijzigd naar een verblijfplaats voor mensen. Het voornemen is om van een gedeelte van de voormalige stal een recreatie woning te realiseren.

2.8. Financieel/juridisch

Op het perceel hebben, voor zover bekend, geen calamiteiten plaatsgevonden waarbij de bodem verontreinigd is geraakt.

2.9. Regionale opbouw en geohydrologie

De regionale bodemopbouw ter plaatse van de onderzoekslocatie is weergegeven in tabel 1.

Tabel 1: Geohydrologische bodemopbouw

bodemlaag	ligging (m-mv)	bodemsamenstelling
Antropogeen	0 – 0,8	zand
Formatie van Boxtel	0,8 - 4	Zand, fijn tot matig

Bodemopbouw

In het gebied zijn verscheidene watervoerende pakketten te onderscheiden, die waarschijnlijk niet volledig afgesloten zijn door scheidende lagen. Het maaiveld bevindt zich op ongeveer 2,8 m-NAP.

Grondwaterstroming

Volgens literatuurgegevens is de regionale grondwaterstroming noord. Overigens wordt het grondwaterpeil bepaald door het kunstmatig handhaven van polder- en boezempeilen.

2.10. Onderzoekshypothese

Verkennend bodemonderzoek (NEN 5740)

Conform de aanpak van de NEN 5740 dient, voorafgaand aan de uitvoering van het veld- en laboratoriumonderzoek, op basis van de verkregen informatie een hypothese te worden opgesteld. Het betreft hierbij een aanname met betrekking tot het al dan niet aanwezig zijn van bodemverontreiniging op de te onderzoeken locatie.

Op basis van de gestelde informatie met betrekking tot de historie en het huidige gebruik van de onderzoekslocatie, wordt de onderzoekslocatie beschouwd als “verdacht” ten aanzien van bodemverontreiniging. Bij verdachte locaties luidt de onderzoekshypothese dat de bodem verontreinigd is met stoffen in concentraties boven de achtergrondwaarde (grond) en/of de streefwaarde (grondwater).

Voor het toetsen van bovenstaande hypothese is de onderzoeksstrategie “verdacht” uitgevoerd. Deze strategie is verder uitgewerkt in hoofdstuk 3.

Verkennend asbestonderzoek NEN 5707

Het verkennend asbestonderzoek is uitgevoerd volgens de NEN 5707. Op basis van de verkregen informatie met betrekking tot de historie en het huidige gebruik van de onderzoekslocatie, wordt de onderzoekslocatie (druppelzone) beschouwd als “verdachte” locatie ten aanzien van bodemverontreiniging met asbest in de toplaag. Bij verdachte locaties luidt de onderzoekshypothese dat de bodem verontreinigd is met asbest in concentraties boven de grenswaarde of het geldende achtergrondgehalte.

Bij verdachte locaties luidt de onderzoekshypothese dat de bodem verontreinigd is met asbest in concentraties boven de grenswaarde of de geldende interventiewaarde. Waarbij geldt dat nader onderzoek dient plaats te vinden bij concentraties boven de 0,5 maal de interventiewaarde (0,5 x 100 mg/kgds= 50 mg/kgds).

Voor het toetsen van bovenstaande hypothese is de onderzoeksstrategie “asbest onverdacht met een verdachte toplaag” uitgevoerd. Deze strategie is verder uitgewerkt in hoofdstuk 3.

Op basis van het vooronderzoek wordt de onderzoekslocatie onderverdeeld in twee deellocaties:

1. Stal (ca. 240 m²),
2. Druppelzone stal oost (ca. 10 m²).

3. ONDERZOEKSPROGRAMMA

Ten behoeve van dit onderzoek is een programma voor veld- en laboratoriumwerk opgesteld.

Verkennend bodemonderzoek (NEN 5740)

Stal
De onderzoeksopzet is gebaseerd op de Nederlandse Eindnorm voor verkennend bodemonderzoek (NEN 5740 versie januari 2009, inclusief correctieblad A1 van februari 2016) waarbij de onderzoeksstrategie voor verdachte locaties met diffuse bodembelasting (VED-HE-NL) is gehanteerd. Volgens de NEN5740 wordt de eerdergenoemde hypothese aanvaard indien in de grond en/of het freatisch grondwater concentraties van één of meerdere onderzochte parameters worden aangetroffen boven de achtergrond- of streefwaarden. Hierbij dient rekening te worden gehouden met enige spreiding in de analyseresultaten evenals de ruimtelijke verdeling van de verontreinigde stof(fen) binnen de onderzoekslocatie.

Verkennend asbestonderzoek (NEN 5707)
Druppelzone stal oost
De onderzoeksopzet ten behoeve van het verkennend asbest onderzoek is gebaseerd op de Nederlandse Eindnorm voor verkennend asbestonderzoek in grond (NEN 5707, paragraaf 6.4.4) voor verdachte toplaag met plaatselijke bodembelasting met duidelijke verontreinigingskern. Volgens de NEN 5707 (versie augustus 2015, inclusief correctieblad C2 van december 2017), het verkennend asbest onderzoek, wordt de eerdergenoemde hypothese aanvaard indien ter plaatse in de grond concentraties aan asbest worden aangetroffen onder 0,5 maal de interventiewaarde.

Het veldonderzoek is uitgevoerd volgens de SIKB Beoordelingsrichtlijn voor Veldwerk bij Milieuhygiënisch Bodemonderzoek (BRL SIKB 2000) en de Nederlandse Normen en Praktijk Richtlijnen (NEN en NPR) van het Nederlands Normalisatie-Instituut.

De verrichte veldwerkzaamheden en chemische analyses zijn weergegeven in tabel 2.

Tabel 2: Verrichte veldwerkzaamheden en chemische analyses

(deel-)locatie	oppervlakte m²	monsternamepunten[1]	Chemische analyses grond[2]	grondwater[3]
stal	240	3 boringen tot 0,5 m-mv 1 boring tot 2,0 m-mv 1 boring met peilbuis	1 x NEN-bovengrond 1 x NEN-ondergrond	1 x NEN-grondwater
Druppelzone stal oost	10	4 inspectiegaten[4] tot 0,1 m-mv	1 x asbest in grond	n.v.t.

[1] m-mv = meter minus maaiveld
[2] NEN-grond = zware metalen (Ba, Cd, Co, Cu, Hg, Pb, Mo, Ni en Zn); PCB's; minerale olie (GC); PAK -VROM
[3] NEN-grondwater = zware metalen (Ba, Cd, Co, Cu, Hg, Pb, Mo, Ni en Zn); vluchtige aromaten (benzeen, tolueen, ethylbenzeen, xylenen, naftaleen en styreen) ; minerale olie (GC); vluchtige organische halogeenverbindingen
[4] inspectiegaten = minimaal 0,3 m bij 0,3 m

De posities van de monsternamepunten zijn in bijlage 5 weergegeven.

De chemische analyses zijn conform het AS3000 protocol uitgevoerd door het milieulaboratorium van AL-West B.V. te Deventer. AL-West B.V. beschikt over een accreditatie volgens NEN-EN-ISO 17025.

4. BODEMGEGEVENS

4.1. Bodemgesteldheid en zintuiglijke waarnemingen

Ten behoeve van het onderzoek is op 26 juni 2020 een veldonderzoek uitgevoerd door J.A. Post (erkend monsternemer volgens certificaat K44009). Het opgeboorde materiaal is in het veld beoordeeld op textuur, (afwijkende) kleuren en zintuiglijk waarneembare verontreinigingen. De bemonstering heeft plaatsgevonden conform de NEN5742 en/of NEN5743.

Daarnaast is voor de opgeboorde grond een olie-op-water-test gedaan: via dompeling van een met olie verontreinigd grondmonster in water ontstaat er een zichtbare film op het water. De grootte en de kleurschakering hiervan kunnen een indicatie zijn voor de mate van olieverontreiniging.

Ten behoeve van het verkennend asbest onderzoek is het opgeboorde materiaal in het veld beoordeeld op textuur, (afwijkende) kleuren en zintuiglijk waarneembare verontreinigingen. Voorafgaand aan de veldwerkzaamheden is op diverse plaatsen op het terrein het vochtpercentage in de bodem bepaald. Uit de metingen bleek een gemiddeld bodemvochtgehalte van 16% waarna is gestart met de werkzaamheden. Tevens is tijdens de uitvoering van de veldwerkzaamheden periodiek het vochtgehalte in de bodem bepaald. Tijdens de periodieke metingen is gebleken dat het vochtgehalte niet onder de 10% is gemeten.

Op het maaiveld ter plaatse van de onderzoekslocatie zijn, op basis van zintuiglijke waarnemingen, geen asbestverdachte materialen waargenomen.

Ten behoeve van het asbestonderzoek zijn de inspectiegaten handmatig gegraven (30 bij 30 centimeter tot 0,10 m-mv). De gaten zijn gelijkmatig verdeeld over de druppelzone. Het deelgebied bestaat, uit één RE. De opgegraven grond uit de gaten is uitgespreid met een maximale laagdikte van 2 cm en geïnspecteerd op asbestverdacht materiaal. De grond is met behulp van een hark uitgeharkt zodat alle delen groter dan 20 mm van het grondmonster worden gescheiden. De inspectie efficiëntie ter plaatse van het maaiveld wordt gesteld op 95%.

Op basis van de historie van het perceel en het uitgevoerde vooronderzoek wordt geconcludeerd dat onderhavige locatie als een niet verdachte locatie voor de aanwezigheid van asbest kan worden beschouwd. Deze conclusie wordt bevestigd doordat tijdens de boorwerkzaamheden op of in de bodem op basis van zintuiglijke waarnemingen geen asbestverdacht materiaal is geconstateerd. Ook zijn er geen andere bijzonderheden in de bodem geconstateerd die kunnen duiden op een verontreiniging in de grond en/of het grondwater. De boorprofielen met veldwaarnemingen zijn opgenomen in bijlage 2.

4.2. Samenstelling grondmengmonsters

Op basis van de bodemopbouw en de zintuiglijke waarnemingen zijn grondmonsters geselecteerd voor chemische analyse. Bij het samenstellen van de grondmengmonsters is als uitgangspunt gehanteerd dat een mengmonster kan worden samengesteld uit individuele grondmonsters, indien het bodemmateriaal min of meer dezelfde samenstelling heeft.

De samenstelling van de grond(meng)monsters is vermeld in tabel 3.

Tabel 3: Samenstelling grond(meng)monsters

Grond(meng)monster	Samengesteld uit boringen	Diepte (m-mv)	Opmerking
Verkennend bodemonderzoek			
MM1	1 t/m 4	0,2-0,5	-
MM2	1+2	0,5-2,0	-
Verkennend asbestonderzoek			
RE1	101 t/m 104	0,0-0,1	-

4.3. Concentratieberekening plaatmateriaal

Voor het berekenen van het gehalte asbestmateriaal in grond, met een diameter groter dan 20 mm, is het noodzakelijk om de door het laboratorium gerapporteerde gehalten te corrigeren aan de inspectie efficiëntie en de massa van het uitgegraven materiaal. Het gehalte wordt berekend met de onderstaande formule.

$$\mathbf{C_{m,i} = \sum (M_k \times \%_{k,i} / 100) / M_{lok}}$$

$C_{m,i}$ = het gehalte asbest per asbestsoort is afkomstig van de verzamelde asbesthoudende materialen, in mg/kg ds;
M_k = de massa verzamelde asbesthoudende materialen van het type k, in mg;
$\%_{k,i}$ = het percentage asbest van het asbestsoort i in de verzamelde asbesthoudende materialen van het type k, in %;
M_{lok} = het drooggewicht van het verzamelmonster grond op de locatie, in kg.

Gezien het feit dat een groot monster is geïnspecteerd, is weging van het monster niet mogelijk waardoor het drooggewicht van het monster is afgeleid van de volgende formule.

$$\mathbf{M_{lok} = (1000 \times V \times n_s) \times (\%E/100) \times M_a/M_{va}}$$

V = het volume van de geïnspecteerde deelpartij in m³;
N_s = het stortgewicht van het materiaal, in kg/dm³;
%E = een schatting van de inspectie efficiëntie, in %;
M_a = de massa van het gedroogde analysemonster, in kg;
M_{va} = de massa van het veldvochtige analysemonster, in kg.

Formeel dient de bulkdichtheid (n_s) van het materiaal worden bepaald conform NEN 5926, echter op basis van ervaringscijfers kan worden aangenomen dat het gewicht van het materiaal (puin en grond) is gelegen tussen de 1,5 en 1,9 ton/m³. In onderhavig onderzoek is een bulkdichtheid van 1,65 ton/m³ aangehouden.

Tijdens het onderzoek is gerekend met een inspectie efficiëntie van 95%.

Ten tijde van het onderzoek voldeden de weersomstandigheden aan de gestelde randvoorwaarden voor asbestonderzoek. Dit betekent:

- het maaiveld is vrij inspecteerbaar;
- het maaiveld is droog, vorstvrij en onbesneeuwd;
- geen regenval van meer dan 100mm/h;
- geen hagel of sneeuwval;
- onderzoek is uitgevoerd tussen zonsopkomst en zonsondergang;
- geen mist met een zicht van minder dan 50 meter.

Gezien het feit dat in de opgeboorde/opgegraven grond geen asbestverdacht materiaal is aangetroffen, is in onderhavig onderzoek geen concentratie berekening uitgevoerd.

5. RESULTATEN METINGEN EN CHEMISCHE ANALYSES

5.1. Meetgegevens grondwater

Voordat de peilbuis is bemonsterd, is de waterstand in de peilbuis gemeten. Tevens zijn het elektrisch geleidingsvermogen (EC), troebelheid (NTU) en de zuurgraad (pH) van het water bepaald. De grondwatermonsters zijn in het veld, voor zover noodzakelijk, gefiltreerd en geconserveerd. De bemonstering heeft plaatsgevonden conform de NEN5744. De resultaten van de metingen zijn weergegeven in tabel 4. De watermonstername is op 7 juli 2020 uitgevoerd door J.A. Post (erkend monsternemer volgens certificaat K44009).

Tabel 4: Meetgegevens grondwater

Peilbuis	Filterdiepte m-mv	Waterstand m-mv	zuurgraad (pH)	elektrisch geleidings-vermogen µS/cm	Troebelheid NTU	Afgepompt liter	Toestro-ming	Monster belucht?
1	2,2-3,2	1,66	6,9	671	21,02	4	goed	nee

De gemeten pH en EC zijn normale waarden voor een natuurlijke situatie in deze omgeving.

In het grondwater is een hogere troebelheid gemeten dan voor natuurlijke troebelheid verwacht wordt (≥10 NTU). Het grondwater heeft voldoende rusttijd gehad na plaatsing (minimaal een week). Ook is het grondwater zorgvuldig en met een voldoende laag debiet (≤0,1 l/min) afgepompt voorafgaand aan de bemonstering, zodat de grondwaterstand slechts gering is gedaald tijdens het afpompen (< 50 cm). Daarom wordt aangenomen dat er geen sprake is geweest van een verstoord bodemevenwicht tijdens de monsterneming. Tevens wordt aangenomen dat de gemeten waarde voor troebelheid een natuurlijke oorzaak heeft (zwevende stoffen als lutum of silt in het grondwater). Zwevende delen kunnen leiden tot verhoogde meetwaarden in het grondwater als gevolg van matrix-storingen bij de analyse en ab- en adsorptie van organische verbindingen en zware metalen aan deze zwevende delen.

De meetresultaten van het grondwater hebben geen aanleiding gegeven tot het bijstellen van het onderzoeksprogramma.

5.2. Toetsingskader

Om de mate van verontreiniging van de bodem te kunnen beoordelen, zijn de chemische analyseresultaten van de grond en het grondwater getoetst aan de richtlijnen die zijn opgesteld door het Ministerie van Infrastructuur en Milieu (Circulaire Bodemsanering per 1 juli 2013, Staatscourant 27 juni 2013, nr. 16675). Ten behoeve van deze toetsing wordt gebruik gemaakt van de begrippen achtergrond-, streef- en interventiewaarde.

De achtergrondwaarden (AW) zijn landelijk geldende waarden voor een multifunctionele bodemkwaliteit en geven de bovengrens aan voor wat in de dagelijkse praktijk 'schone grond' wordt genoemd. Deze achtergrondwaarden zijn vastgesteld op basis van gehalten zoals deze voorkomen in de bodem van natuur- en landbouwgronden. Dit omdat in dergelijke gronden geen belasting door lokale verontreinigingsbronnen aanwezig wordt geacht. De streefwaarde (S) geeft het concentratieniveau in grondwater aan waarboven wèl en waaronder géén sprake is van een aantoonbare verontreiniging.

De interventiewaarde (I) geeft het concentratieniveau in de grond, waterbodem of grondwater aan waarboven de functionele eigenschappen die de bodem voor mens, dier en plant heeft, in ernstige mate kunnen zijn verminderd. In het overheidsbeleid wordt gesproken van een geval van ernstige bodemverontreiniging indien de gemiddelde concentratie aan één stof de interventiewaarde overschrijdt in tenminste 25 m^3 grond/slib of voor het grondwater in tenminste 100 m^3 bodemvolume.

Over de hoeveelheid grond/slib of grondwater waarop een eventuele overschrijding van de interventiewaarde voordoet kan in een eerste onderzoek meestal nog geen betrouwbare uitspraak worden gedaan. Daarom kunnen op basis van de resultaten van dit eerste onderzoek dan ook geen conclusies worden getrokken ten aanzien van het wel of niet ernstig zijn van het verontreinigingsgeval.

Bij de getoetste waarden is tevens een index opgenomen. Deze index is als volgt berekend: **Index = (GSSD - AW) / (I - AW)**. Een negatieve waarde voor de index houdt in dat de gestandaardiseerde meetwaarde (GSSD) lager is dan de achtergrondwaarde. Bij een index boven de 1 ligt de gestandaardiseerde meetwaarde boven de interventiewaarde. Een index tussen de 0 en 0,5 betekent dat de gestandaardiseerde meetwaarde (ver) onder de interventiewaarde ligt. Een index tussen de 0,5 en 1 houdt in dat de gestandaardiseerde meetwaarde (dicht) bij de interventiewaarde ligt (overschrijding voormalige tussenwaarde). Afhankelijk van de specifieke situatie kan dit aanleiding geven voor het uitsplitsen van een mengmonster en/of het uitvoeren van een nader onderzoek. Met een nader bodemonderzoek kan de ernst en spoedeisendheid van het geval worden vastgesteld. Een nader onderzoek kan worden uitgevoerd als er een duidelijke indicatie bestaat dat sprake is van een geval van ernstige bodemverontreiniging.

Bij de toetsing worden de gemeten gehalten aan de hand van geanalyseerde of geschatte gehalten organische stof en lutum met BOTOVA-gevalideerde software omgerekend naar zogenaamde standaardbodemcondities (bodem met 10% organische stof en 25% lutum). Deze gestandaardiseerde meetwaarden worden vergeleken met de vaste normwaarden.

Door een aantal wijzigingen in de Regeling Bodemkwaliteit zijn per 1 april 2009 de normen voor barium in grond tijdelijk buiten werking gesteld. Als blijkt dat verhoogde gehalten aan barium worden veroorzaakt door antropogene bronnen, kan het bevoegd gezag dit gehalte beoordelen aan de voormalige interventiewaarden.

Wanneer het gehalte van een parameter beneden de rapportagegrens van AS3000 ligt mag er, conform de Wijziging Regeling Bodemkwaliteit (Stc. 122, 27 juni 2008), voor de betreffende parameter vanuit worden gegaan dat deze voldoet aan de achtergrondwaarde (AW2000).

5.3. Analyseresultaten verkennend asbestonderzoek NEN 5707

De resultaten zijn getoetst aan het integrale beleid voor asbest in bodem, grond en puin(granulaat). De interventiewaarde bodemsanering voor asbest en de restconcentratienorm voor asbesthoudende bulkmaterialen is vastgesteld op 100 mg/kg (gewogen). Met “gewogen” wordt bedoeld de concentratie serpentijnasbest vermeerderd met tienmaal de concentratie amfiboolasbest. Indien de grens van 0,5 maal de interventiewaarde van 100 mg/kg ds (= 50 mg/kg ds) aan asbest wordt overschreden is nader onderzoek gewenst.

In tabel 5 is de totale hoeveelheid asbest in grond opgenomen. In de analyserapporten (bijlage 3) zijn de gemeten concentraties aan asbest in de fijne fractie (delen kleiner dan 20 mm) weergegeven.

Tabel 5: Totale hoeveelheid asbest in mg/kg ds per RE

Monster	Omgerekend gewicht asbest in mg/kg ds	Geanalyseerd gewicht asbest in mg/kg ds	Totaal gewicht asbest in mg/kg ds
RE1	0,0	<1	<1

5.4. Analyseresultaten verkennend bodemonderzoek NEN 5740

In bijlage 4 zijn de toetsingstabellen opgenomen met alle analyseresultaten, de omgerekende analyseresultaten (GSSD) en de bijbehorende toetsingsresultaten (waarden kleiner dan de detectielimiet zijn niet omgerekend). Tevens is in de toetsingstabel de indicatieve waarde voor hergebruik, conform de toetsing Besluit Bodem Kwaliteit, opgenomen. In de tabellen 6 en 7 wordt een samenvatting weergegeven van de toetsingsresultaten van respectievelijk grond en grondwater. De analyserapporten zijn opgenomen in bijlage 3.

Tabel 6: Samenvatting toetsingsresultaten grond(meng)monsters (gehalten in mg/kg d.s., tenzij anders vermeld)

	Parameters	Resultaat	GSSD	AW	I	T index	Toets oordeel	Toetsing BBK
MM1 (0,2-0,5 m-mv) Samenstelling: 1 t/m 4	Minerale olie C10-C40 overige parameters NEN-pakket	60 -	300 -	190 -	5000 -	0,023 -	> AW en <= T < AW	Industrie <Achtergrondwaarde
MM2 (0,5-2,0 m-mv) Samenstelling: 1+2	parameters NEN-pakket			-	-	-	< AW	<Achtergrondwaarde

AW	Achtergrondwaarde
I	Interventiewaarde
GSSD	Gestandaardiseerde meetwaarde
T-index	Index voor de afwijking van Gstandaard tov gemiddelde van Achtergrondwaarde en Interventiewaarde
Toets oordeel	Parameteroordeel op basis van de waarde bij 'T Index'
Toetsing BBK	Indicatieve waarden voor hergebruik van de geanalyseerde grond, conform toetsing Besluit Bodem Kwaliteit
Index < 0	GStandaard < AW
0 < Index < 0,5	GStandaard ligt tussen de AW en de oude T
0,5 < Index < 1	GStandaard ligt tussen de oude T en I
Index > 1	I overschreden
-	Geen verhoogde gehalten ten opzichte van de achtergrondwaarden
NEN-pakket	Zware metalen (Ba, Cd, Co, Cu, Hg, Pb, Mo, Ni en Zn); PCB's; minerale olie (GC); PAK som 10

Tabel 7: Samenvatting toetsingsresultaten grondwatermonster (gehalten in µg/l, tenzij anders vermeld)

	Parameters	Resultaat	GSSD	SW	I	T index	Toets oordeel
Peilbuis 1 Filterstelling: 2,2-3,2 m-mv	parameters NEN-pakket	-	-	-	-	-	< SW

SW	Streefwaarde
I	Interventiewaarde
GSSD	Gestandaardiseerde meetwaarde
T-index	Index voor de afwijking van Gstandaard tov gemiddelde van Streefwaarde en Interventiewaarde
Toets oordeel	Parameteroordeel op basis van de waarde bij 'T Index'
Index < 0	GStandaard < SW
0 < Index < 0,5	GStandaard ligt tussen de SW en de oude T
0,5 < Index < 1	GStandaard ligt tussen de oude T en I
Index > 1	I overschreden
-	Geen verhoogde gehalten ten opzichte van de streefwaarden
NEN-pakket	zware metalen (Ba, Cd, Co, Cu, Hg, Pb, Mo, Ni en Zn); vluchtige aromaten (benzeen, tolueen, ethylbenzeen, xylenen, naftaleen en styreen) ; minerale olie (GC); vluchtige organische halogeenverbindingen

5.5. Toelichting analyseresultaten

Op basis van de veldwaarnemingen en de analyseresultaten kan de bodemkwaliteit als volgt worden toegelicht:

Grond
Verkennend asbestonderzoek NEN 5707
Druppelzone stal oost
In de opgegraven grond en bemonsterde grond zijn zowel zintuigelijk als analytisch (<1,0 mg/kg droge stof) geen asbest verdachte materialen aangetoond. De gewogen asbestconcentratie van RE1 (<1 mg/kg ds) ligt ruim onder de grens van 0,5 maal de interventiewaarde (=50 mg/kg ds).

Voor de volledigheid dient te worden vermeld dat bij analyse van mengmonsters de gehalten bij separate analyse van individuele deelmonsters zowel hoger als lager kunnen uitvallen

Verkennend bodemonderzoek NEN 5740
Stal
In mengmonster MM1 (0,2-0,5 m-mv) is het gehalte aan minerale olie verhoogd aangetoond ten opzichte van de achtergrondwaarde.

In mengmonster MM2 is geen van de geanalyseerde parameters in een verhoogde concentratie ten opzichte van de achtergrondwaarde aangetroffen.

Het licht verhoogde gehalte met minerale olie hangt vermoedelijk samen met het langdurig menselijk gebruik van het terrein.

Voor de volledigheid dient te worden vermeld dat bij analyse van mengmonsters de gehalten bij separate analyse van individuele deelmonsters zowel hoger als lager kunnen uitvallen.

Grondwater
In het grondwater is geen van de geanalyseerde parameters in een verhoogde concentratie ten opzichte van de streefwaarde aangetroffen.

De gemeten zuurgraad (pH) en geleidbaarheid (EC) zijn niet afwijkend voor het plaatselijke bodemtype.

6. SAMENVATTING EN CONCLUSIES

6.1. Samenvatting

In opdracht van RooBeek Advies is een verkennend bodem en asbest onderzoek uitgevoerd op de locatie Mr. J.B. Kanlaan 13a te Punthorst. In het uitgevoerde bodemonderzoek is door middel van de bemonstering en analyse van grond en grondwater de milieuhygiënische bodemkwaliteit ter plaatse van de onderzoekslocatie vastgesteld.

Van de bodemkwaliteit op de onderzoekslocatie is het volgende beeld verkregen:
- Zintuiglijk zijn er geen verontreinigingen waargenomen;
- Ter plaatse van RE1 (druppelzone stal oost) zijn zowel zintuiglijk als analytisch (< 1,0 mg/kg) geen asbest verdachte materialen aangetoond. De gemiddeld gewogen asbestconcentratie van RE1 (<1 mg/kg ds) ligt ruim onder de grens van 0,5 maal de interventiewaarde (=50 mg/kg ds);
- Analytisch is in grondmengmonster MM1 (0,2-0,5 m-mv) een licht verhoogd gehalten aan minerale olie geconstateerd;
- Analytisch zijn in grondmengmonster MM2 (0,5-2,0 m-mv) geen verhoogde gehalten geconstateerd;
- Analytisch zijn in het grondwater geen verhoogde gehalten geconstateerd.

6.2. Conclusies en aanbevelingen

Verkennend asbestonderzoek (NEN 5707)
Druppelzone stal oost
Gezien de resultaten van het onderzoek wordt geconcludeerd dat de voor de onderzoekslocatie opgestelde hypothese “verdachte locatie”, onjuist is. Er zijn immers in de bodem ter plaatse van RE1 op het perceel, op basis van analytische waarnemingen, geen verhoogde gehalten aan asbest aangetroffen.

Het geconstateerde gehalte ligt onder de grens van 0,5 maal de interventiewaarde (=50 mg/kg ds vormt géén aanleiding tot het instellen van een nader asbestonderzoek.

Verkennend bodemonderzoek (NEN 5740)
Stal
Gezien de resultaten van het onderzoek wordt geconcludeerd dat de voor de onderzoekslocatie opgestelde hypothese “verdachte locatie”, juist is. Er is immers op de locatie een licht verhoogd gehalte aan minerale olie aangetroffen.

Het geconstateerde verhoogde gehalte ligt onder de indexwaarde van 0,5 en/of interventiewaarde en vormt géén aanleiding tot het instellen van een nader bodemonderzoek.

Op basis van de onderzoeksresultaten bestaan er, vanuit milieuhygiënisch oogpunt gezien, geen belemmeringen ten aanzien van het gebruik van het terrein en de afgifte van een omgevingsvergunning ten behoeve van de geplande bouwactiviteiten op het terrein.

Asbest
Op basis van de historie van het perceel, de uitgevoerde maaiveldinspectie en de zintuiglijke waarnemingen tijdens de boorwerkzaamheden -waarbij geen asbestverdachte materialen zijn aangetroffen- is het aannemelijk dat er geen sprake is van een verontreiniging van de bodem met asbest ter plaatse van de stal. Indien hierover echter meer zekerheid is gewenst, wordt geadviseerd een verkennend bodemonderzoek conform NEN 5707 of NEN 5897 uit te laten voeren.

Hergebruik van grond
Voor de volledigheid kan nog worden vermeld dat de grond naar verwachting niet als schone grond kan worden hergebruikt. Voor grond welke op het perceel wordt toegepast gelden ons inziens, gezien de geringe overschrijding(en) ten opzichte van de achtergrondwaarden, geen gebruiksbeperkingen. Hierbij dient te worden opgemerkt dat dit een indicatieve toetsing aan de Regeling en het Besluit Bodemkwaliteit betreft; het uitgevoerde onderzoek betreft immers geen partijkeuring conform BRL SIKB 1000, protocol 1001.


6.3. Slotopmerking

Het onderhavige onderzoek is op zorgvuldige wijze verricht volgens de huidige inzichten en algemeen gebruikelijke methoden. Hoewel het verrichte veldonderzoek, zoals ieder milieutechnisch onderzoek, steekproefsgewijs is uitgevoerd, is ernaar gestreefd om representatieve monsters te verkrijgen. Het is echter nooit uit te sluiten dat er lokaal afwijkingen in de bodem voorkomen. Klijn Bodemonderzoek B.V. acht zich niet aansprakelijk voor de schade die hieruit voort kan vloeien.

Het uitgevoerde onderzoek is een momentopname, waardoor de onderzoeksresultaten een beperkte geldigheid hebben. Beïnvloeding van grond- en grondwaterkwaliteit zal ook plaats kunnen vinden na uitvoering van een onderzoek, bijvoorbeeld door het bouwrijp maken van de locatie, aanvoer van grond van elders zonder kwaliteitsgegevens of verspreiding van verontreinigingen van verder gelegen terreinen via het grondwater. Naarmate de periode tussen uitvoering van het onderzoek en het gebruik van de resultaten langer wordt, zal meer voorzichtigheid betracht moeten worden bij het gebruik van de gegevens.

De conclusies zijn deels gebaseerd op de analyse van gegevens die door de opdrachtgever en derden zijn verstrekt. Wij nemen daarom geen verantwoording voor de gevolgen van fouten door verzuiming in informatie of factoren dan wel informatie die niet toegankelijk was voor ons, of die wij niet hebben kunnen achterhalen in het normale verloop van het onderzoek.

Bijlage 1: Ligging van de locatie en kadastrale kaart

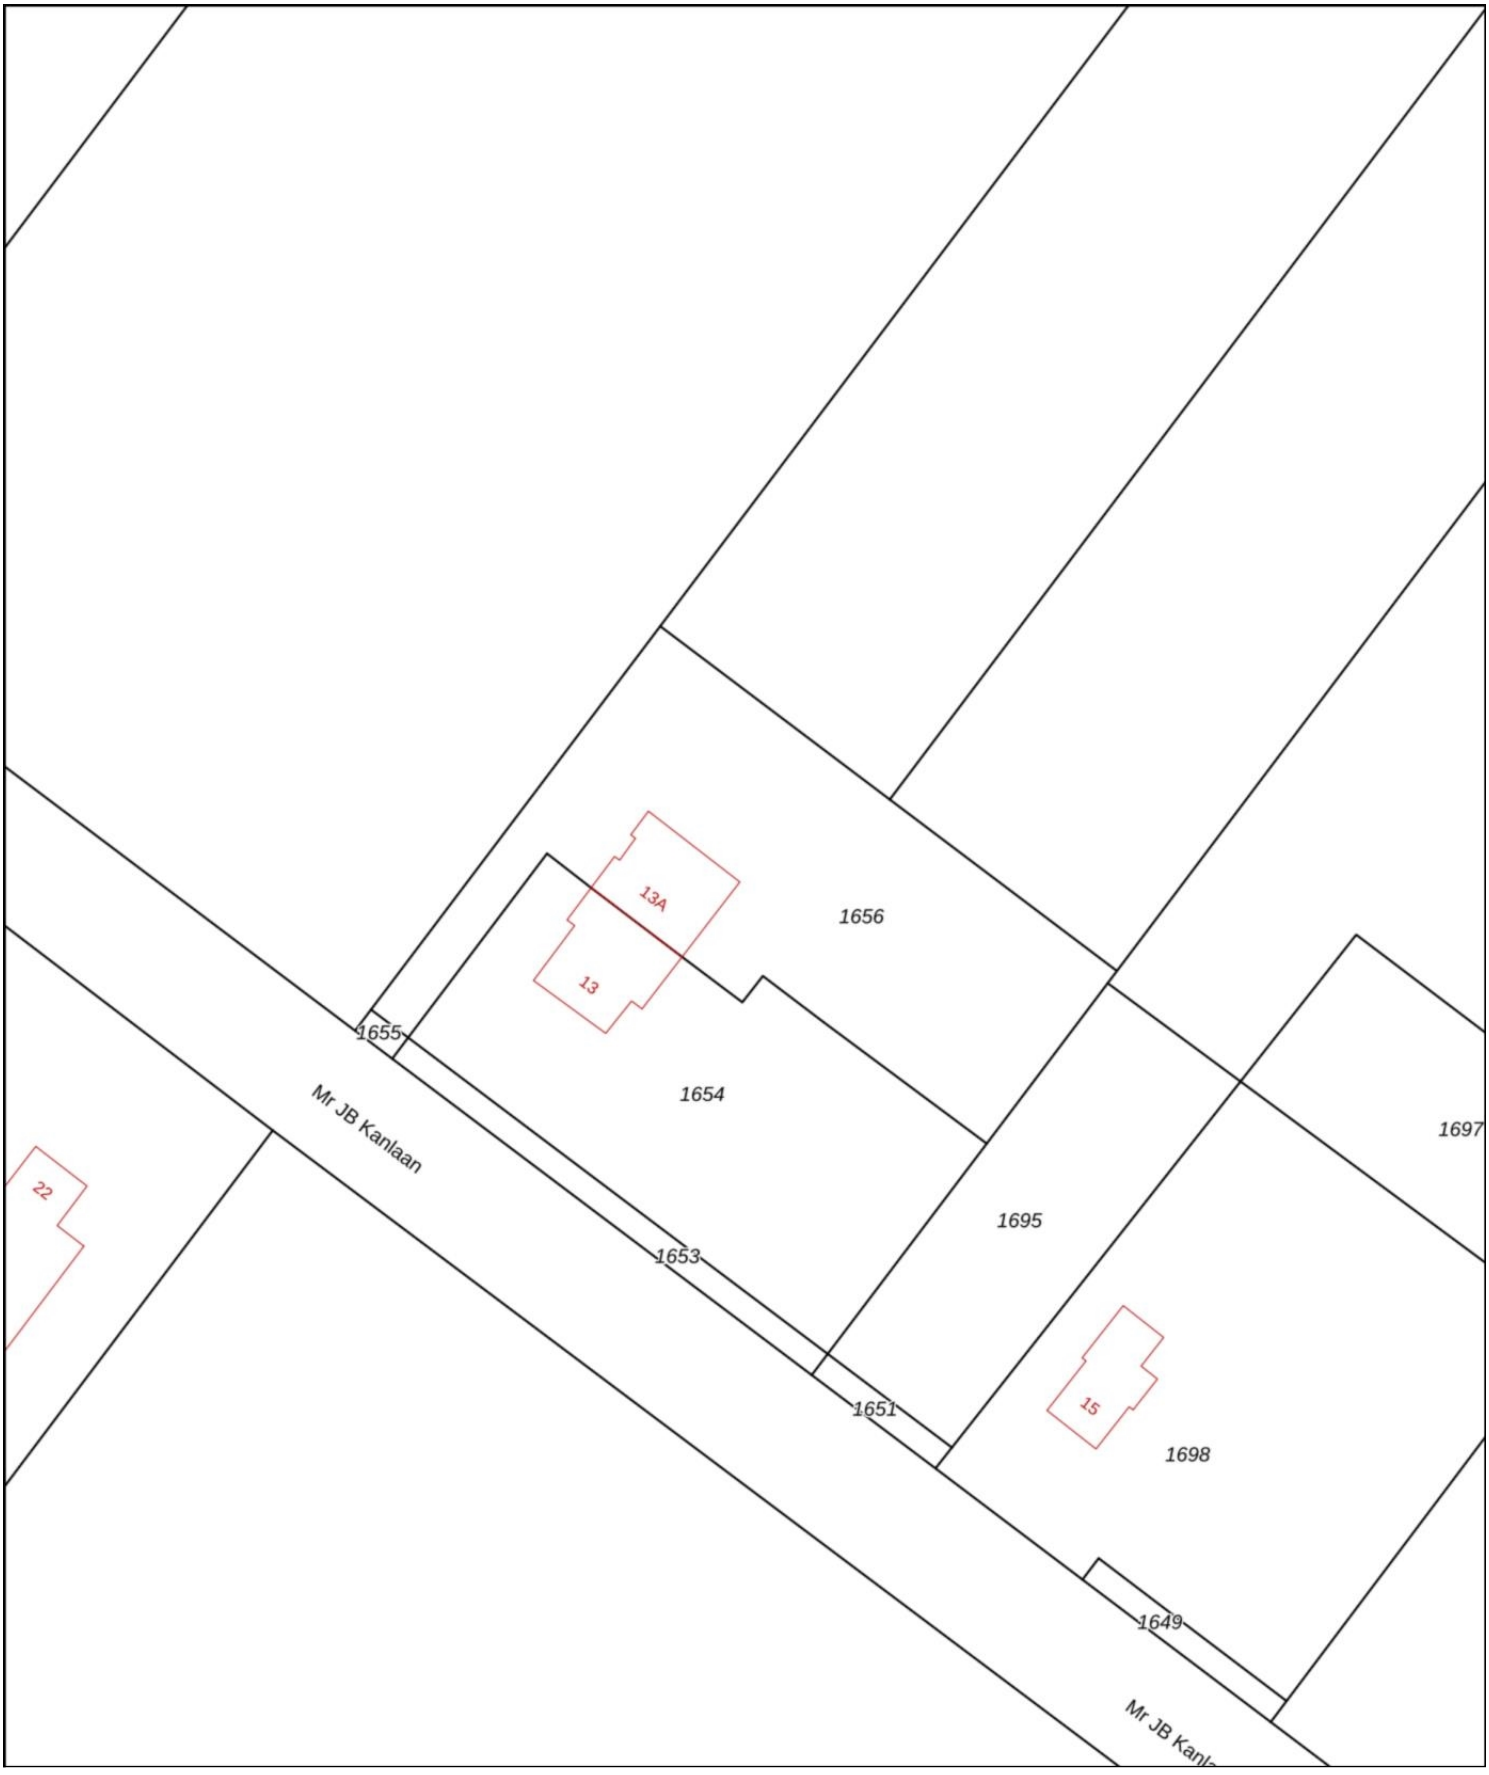

Deze kaart is noordgericht
12345 Perceelnummer
25 Huisnummer
Vastgestelde kadastrale grens
Voorlopige kadastrale grens
Administratieve kadastrale grens
Bebouwing

Voor een eensluidend uittreksel, geleverd op 22 juni 2020
De bewaarder van het kadaster en de openbare registers

Schaal 1: 1000


Kadastrale gemeente	Staphorst
Sectie	Y
Perceel	1656

Aan dit uittreksel kunnen geen betrouwbare maten worden ontleend.
De Dienst voor het kadaster en de openbare registers behoudt zich de intellectuele eigendomsrechten voor, waaronder het auteursrecht en het databankenrecht.

kadaster

Bijlage 2: Boorprofielen en legenda


001

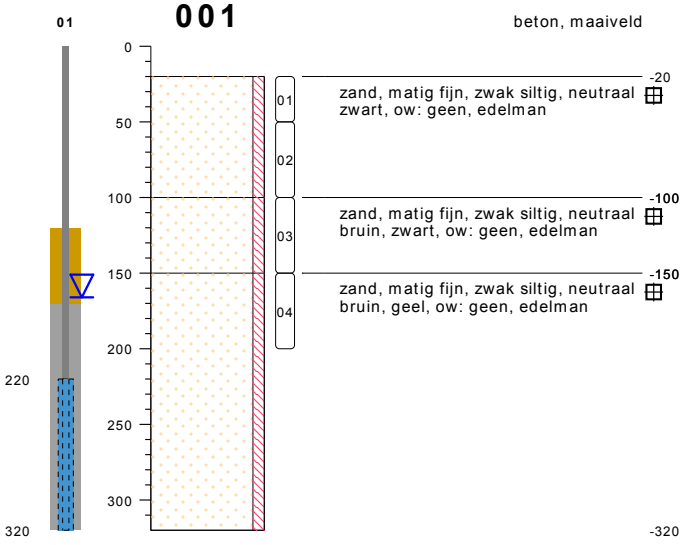

beton, maaiveld

type **peilbuis met 1 filter**
datum **26-06-2020**
boormeester **J.A.Post**
x **214028.07**
y **514641.14**


002

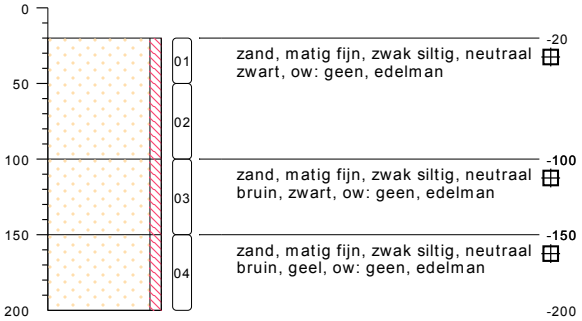

beton, maaiveld

type **grondboring**
datum **26-06-2020**
boormeester **J.A.Post**


003

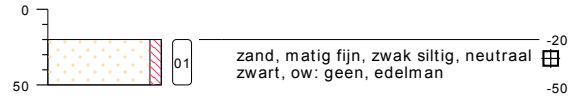

beton, maaiveld

type **grondboring**
datum **26-06-2020**
boormeester **J.A.Post**


004

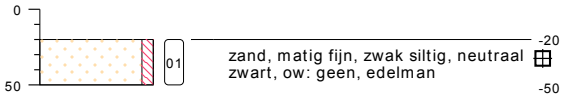

beton, maaiveld

type **grondboring**
datum **26-06-2020**
boormeester **J.A.Post**


005

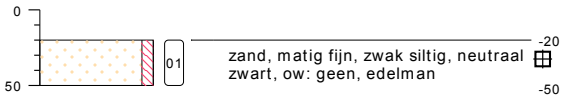

beton, maaiveld

type **grondboring**
datum **26-06-2020**
boormeester **J.A.Post**


101

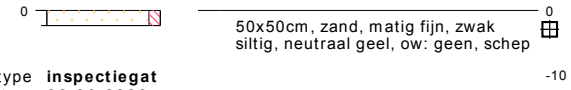

braak, maaiveld

type **inspectiegat**
datum **26-06-2020**
boormeester **J.A.Post**


102

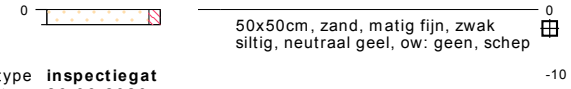

braak, maaiveld

type **inspectiegat**
datum **26-06-2020**
boormeester **J.A.Post**


103

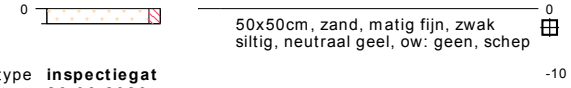

braak, maaiveld

type **inspectiegat**
datum **26-06-2020**
boormeester **J.A.Post**

104

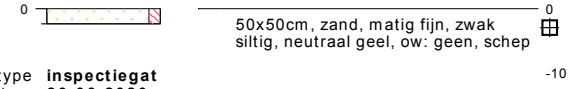

braak, maaiveld


type **inspectiegat**
datum **26-06-2020**
boormeester **J.A.Post**

bodemprofielen **schaal 1:50**

onderzoek **Mr J.B. Kanlaan 13a te Punthorst**
projectcode **20KL289**
getekend conform **NEN 5104**

Klijn Bodemonderzoek

PEILBUIS

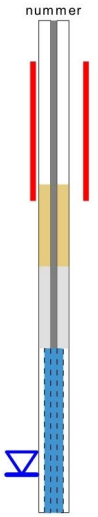


BORING




links= cm-maaiveld

rechts= cm+ NAP

OLIE OP WATER REACTIE

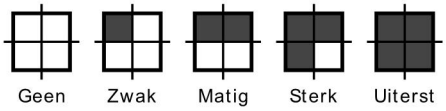

GEUR INTENISTEIT

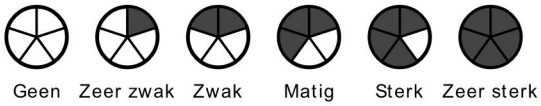

GRONDSOORTEN



GRIND, grindig (G,g)

ZAND, zandig (Z,z)


LEEM, siltig (L,s)

KLEI, kleiig (K,k)

VEEN, humeus (V,h)

slib

MATE VAN BIJMENGING

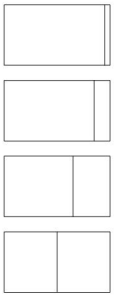

zwak - (0-5%)

matig - (5-15%)

sterk - (15-50%)

uiterst - (> 50%)

VERHARDINGEN



asfalt, beton, klinkers, tegels
stelconplaat, ondoordringbare laag


GRADATIE ZAND

uf = uiterst fijn (63-105 um)
zf = zeer fijn (105-150 um)
mf = matig fijn (150-210 um)
mg = matig grof (210-300 um)
zg = zeer grof (300-420 um)
ug = uiterst grof (420-2000 um)

OVERIG



bodemvreemde bestandsdelen aanwezig

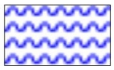

water

GRADATIE GRIND

f = fijn (2-5.6 mm)
mg = matig grof (5.6-16 mm)
zg = zeer grof (16-63 mm)

BESCHRIJVING BODEMLAAG

pid = foto ionisatie detector
bv = bodemvocht
ow = olie op water

Bijlage 3: Analyserapporten

AL-West B.V.
Dortmundstraat 16B, 7418 BH Deventer, the Netherlands
Tel. +31(0)570 788110, Fax +31(0)570 788108
e-Mail: info@al-west.nl, www.al-west.nl

AGROLAB GROUP
Your labs. Your service.

KLIJN BODEMONDERZOEK B.V.
Dhr. Frans Bouma
OUDLANDSEWEG 1
9682 XT OOSTWOLD

Datum	03.07.2020
Relatienr	35005721
Opdrachtnr.	954306

ANALYSERAPPORT

***Opdracht* 954306 Bodem / Eluaat**

Opdrachtgever	35005721 KLIJN BODEMONDERZOEK B.V.
Uw referentie	20KL289 Mr J.B. Kanlaan 13a te Punthorst
Opdrachtacceptatie	29.06.20
Monsternemer	Opdrachtgever

Geachte heer, mevrouw,

Hierbij zenden wij u de resultaten van het door u aangevraagde laboratoriumonderzoek.

De analyses zijn, tenzij anders vermeld, uitgevoerd overeenkomstig onze erkenning voor de werkzaamheid "Analyse voor milieuhygiënisch bodemonderzoek" van het Besluit Bodemkwaliteit.

Dit rapport mag alleen in zijn geheel worden gereproduceerd. Eventuele bijlagen zijn onderdeel van het rapport.

Indien u nog vragen heeft of aanvullende informatie wenst, verzoeken wij u om contact op te nemen met Klantenservice.

Wij vertrouwen U met de toegezonden informatie van dienst te zijn.

Met vriendelijke groet,

AL-West B.V. Dhr. Laurens van Oene, Tel. +31/570788121
Klantenservice

De parameters die in dit document worden vermeld, zijn geaccrediteerd volgens ISO / IEC 17025: 2005. Alleen niet-geaccrediteerde parameters / resultaten zijn gemarkeerd met het symbool "*".

Kamer van Koophandel
Nr. 08110898
VAT/BTW-ID-Nr.:
NL 811132559 B01

Directeur
ppa. Marc van Gelder
Dr. Paul Wimmer

kwaliteitswaarborg bodembeheer SIKB

TESTING
RvA L 005

AL-West B.V.
Dortmundstraat 16B, 7418 BH Deventer, the Netherlands
Tel. +31(0)570 788110, Fax +31(0)570 788108
e-Mail: info@al-west.nl, www.al-west.nl

AGROLAB GROUP
Your labs. Your service.

Opdracht **954306 Bodem / Eluaat**

Monsternr.	*Monstername*	*Monsteromschrijving*
812707	26.06.2020	MM1, 001: 20-50, 002: 20-50, 003: 20-50, 004: 20-50
812712	26.06.2020	MM2, 001: 50-100, 001: 100-150, 001: 150-200, 002: 50-100, 002: 100-150, 002: 150-200

		Eenheid	812707 MM1, 001: 20-50, 002: 20-50, 003: 20-50, 004: 20-50	812712 MM2, 001: 50-100, 001: 100-150, 001: 150-200, 002: 50-100, 002: 100-150, 002: 150-200
Algemene monstervoorbehandeling				
S	Voorbehandeling conform AS3000		++	++
S	Droge stof	%	92,9	85,9
S	IJzer (Fe2O3)	% Ds	<5,0	<5,0
Fracties (sedigraaf)				
S	Fractie < 2 µm	% Ds	<1,0	<1,0
Klassiek Chemische Analyses				
S	Organische stof	% Ds	2,0 x)	3,0 x)
Voorbehandeling metalen analyse				
S	Koningswater ontsluiting		++	++
Metalen (AS3000)				
S	Barium (Ba)	mg/kg Ds	<20	<20
S	Cadmium (Cd)	mg/kg Ds	<0,20	<0,20
S	Kobalt (Co)	mg/kg Ds	<3,0	<3,0
S	Koper (Cu)	mg/kg Ds	<5,0	<5,0
S	Kwik (Hg)	mg/kg Ds	<0,05	<0,05
S	Lood (Pb)	mg/kg Ds	12	<10
S	Molybdeen (Mo)	mg/kg Ds	<1,5	<1,5
S	Nikkel (Ni)	mg/kg Ds	<4,0	<4,0
S	Zink (Zn)	mg/kg Ds	<20	<20
PAK (AS3000)				
S	*Anthraceen*	mg/kg Ds	<0,050	<0,050
S	*Benzo(a)anthraceen*	mg/kg Ds	<0,050	<0,050
S	*Benzo-(a)-Pyreen*	mg/kg Ds	<0,050	<0,050
S	*Benzo(ghi)peryleen*	mg/kg Ds	<0,050	<0,050
S	*Benzo(k)fluorantheen*	mg/kg Ds	<0,050	<0,050
S	*Chryseen*	mg/kg Ds	<0,050	<0,050
S	*Fenanthreen*	mg/kg Ds	<0,050	<0,050
S	*Fluorantheen*	mg/kg Ds	0,056	<0,050
S	*Indeno-(1,2,3-c,d)pyreen*	mg/kg Ds	<0,050	<0,050
S	*Naftaleen*	mg/kg Ds	<0,050	<0,050
S	**Som PAK (VROM) (Factor 0,7)**	mg/kg Ds	0,37 #)	0,35 #)
Minerale olie (AS3000/AS3200)				
S	Koolwaterstoffractie C10-C40	mg/kg Ds	60	<35
	Koolwaterstoffractie C10-C12	mg/kg Ds	<3 *	<3 *

De parameters die in dit document worden vermeld, zijn geaccrediteerd volgens ISO / IEC 17025: 2005. Alleen niet-geaccrediteerde parameters / resultaten zijn gemarkeerd met het symbool "*".

Kamer van Koophandel
Nr. 08110898
VAT/BTW-ID-Nr.:
NL 811132559 B01

Directeur
ppa. Marc van Gelder
Dr. Paul Wimmer

kwaliteitswaarborg bodembeheer SIKB

TESTING
RvA L 005

AL-West B.V.
Dortmundstraat 16B, 7418 BH Deventer, the Netherlands
Tel. +31(0)570 788110, Fax +31(0)570 788108
e-Mail: info@al-west.nl, www.al-west.nl

AGROLAB GROUP
Your labs. Your service.

De parameters die in dit document worden vermeld, zijn geaccrediteerd volgens ISO / IEC 17025: 2005. Alleen niet-geaccrediteerde parameters / resultaten zijn gemarkeerd met het symbool "*".

Opdracht 954306 Bodem / Eluaat

		Eenheid	812707 MM1, 001: 20-50, 002: 20-50, 003: 20-50, 004: 20-50	812712 MM2, 001: 50-100, 001: 100-150, 001: 150-200, 002: 50-100, 002: 100-150, 002: 150-200
Minerale olie (AS3000/AS3200)				
	Koolwaterstoffractie C12-C16	mg/kg Ds	**<3 ***	**<3 ***
	Koolwaterstoffractie C16-C20	mg/kg Ds	**<4 ***	**<4 ***
	Koolwaterstoffractie C20-C24	mg/kg Ds	**<5 ***	**<5 ***
	Koolwaterstoffractie C24-C28	mg/kg Ds	**10 ***	**7 ***
	Koolwaterstoffractie C28-C32	mg/kg Ds	**27 ***	**20 ***
	Koolwaterstoffractie C32-C36	mg/kg Ds	**15 ***	**7 ***
	Koolwaterstoffractie C36-C40	mg/kg Ds	**<5 ***	**<5 ***
Polychloorbifenylen (AS3000)				
S	*PCB 28*	mg/kg Ds	**<0,0010**	**<0,0010**
S	*PCB 52*	mg/kg Ds	**<0,0010**	**<0,0010**
S	*PCB 101*	mg/kg Ds	**<0,0010**	**<0,0010**
S	*PCB 118*	mg/kg Ds	**<0,0010**	**<0,0010**
S	*PCB 138*	mg/kg Ds	**<0,0010**	**<0,0010**
S	*PCB 153*	mg/kg Ds	**<0,0010**	**<0,0010**
S	*PCB 180*	mg/kg Ds	**<0,0010**	**<0,0010**
S	**Som PCB (7 Ballschmiter) (Factor 0,7)**	mg/kg Ds	**0,0049** #)	**0,0049** #)

x) Gehaltes beneden de rapportagegrens zijn niet mee inbegrepen.
#) Bij deze som zijn resultaten "<rapportagegrens" vermenigvuldigd met 0,7.
S) Erkend volgens AS SIKB 3000
Verklaring:"<" of n.a. betekent dat het gehalte van de component lager is dan de rapportagegrens.
De parameter-specifieke meetonzekerheid en informatie over de berekeningsmethode zijn op aanvraag beschikbaar, indien de gerapporteerde resultaten boven de parameterspecifieke rapportagegrens liggen.

Het analyseresultaat van PCB 138 is mogelijk overschat vanwege co-elutie met PCB 163
Het organische stof gehalte wordt gecorrigeerd voor het lutum gehalte, als geen lutum bepaald is wordt gecorrigeerd als ware het lutum gehalte 5,4%

Begin van de analyses: 30.06.2020
Einde van de analyses: 03.07.2020

De resultaten hebben uitsluitend betrekking op de geanalyseerde monsters. In gevallen waarin het testlaboratorium niet verantwoordelijk was voor de bemonstering, gelden de gerapporteerde resultaten voor de monsters zoals zij zijn ontvangen. .

AL-West B.V. Dhr. Laurens van Oene, Tel. +31/570788121
Klantenservice

Kamer van Koophandel Nr. 08110898
VAT/BTW-ID-Nr.: NL 811132559 B01

Directeur
ppa. Marc van Gelder
Dr. Paul Wimmer

kwaliteitswaarborg bodembeheer SIKB

TESTING RvA L 005

DOC-13-14537458-NL-P3

AL-West B.V.
Dortmundstraat 16B, 7418 BH Deventer, the Netherlands
Tel. +31(0)570 788110, Fax +31(0)570 788108
e-Mail: info@al-west.nl, www.al-west.nl

AGROLAB GROUP
Your labs. Your service.

Opdracht 954306 Bodem / Eluaat

Toegepaste methoden

eigen methode: Koolwaterstoffractie C10-C12 * Koolwaterstoffractie C12-C16 * Koolwaterstoffractie C16-C20 * Koolwaterstoffractie C20-C24 * Koolwaterstoffractie C24-C28 * Koolwaterstoffractie C28-C32 * Koolwaterstoffractie C32-C36 * Koolwaterstoffractie C36-C40 *

Gelijkwaardig aan NEN 5739: IJzer (Fe2O3)

NEN-EN12880; AS3000 en AS3200; NEN-EN15934: Droge stof

Protocollen AS 3000: Organische stof Voorbehandeling conform AS3000 Barium (Ba) Cadmium (Cd) Kobalt (Co) Koper (Cu) Kwik (Hg) Lood (Pb) Molybdeen (Mo) Nikkel (Ni) Zink (Zn) Koolwaterstoffractie C10-C40 Anthraceen Benzo(a)anthraceen Benzo-(a)-Pyreen Benzo(ghi)peryleen Benzo(k)fluorantheen Chryseen Fenanthreen Fluorantheen Indeno-(1,2,3-c,d)pyreen Naftaleen Som PAK (VROM) (Factor 0,7) PCB 28 PCB 52 PCB 101 PCB 118 PCB 138 PCB 153 PCB 180 Som PCB (7 Ballschmiter) (Factor 0,7)

Protocollen AS 3000 / Protocollen AS 3200: Koningswater ontsluiting Fractie < 2 µm

De parameters die in dit document worden vermeld, zijn geaccrediteerd volgens ISO / IEC 17025: 2005. Alleen niet-geaccrediteerde parameters / resultaten zijn gemarkeerd met het symbool "*".

Kamer van Koophandel
Nr. 08110898
VAT/BTW-ID-Nr.:
NL 811132559 B01

Directeur
ppa. Marc van Gelder
Dr. Paul Wimmer

kwaliteitswaarborg bodembeheer SIKB


TESTING
RvA L 005

AL-West B.V.

Dortmundstraat 16B, 7418 BH Deventer, the Netherlands
Tel. +31(0)570 788110, Fax +31(0)570 788108
e-Mail: info@al-west.nl, www.al-west.nl

CHROMATOGRAM for Order No. 954306, Analysis No. 812707, created at 01.07.2020 06:19:38

Monsteromschrijving: MM1, 001: 20-50, 002: 20-50, 003: 20-50, 004: 20-50

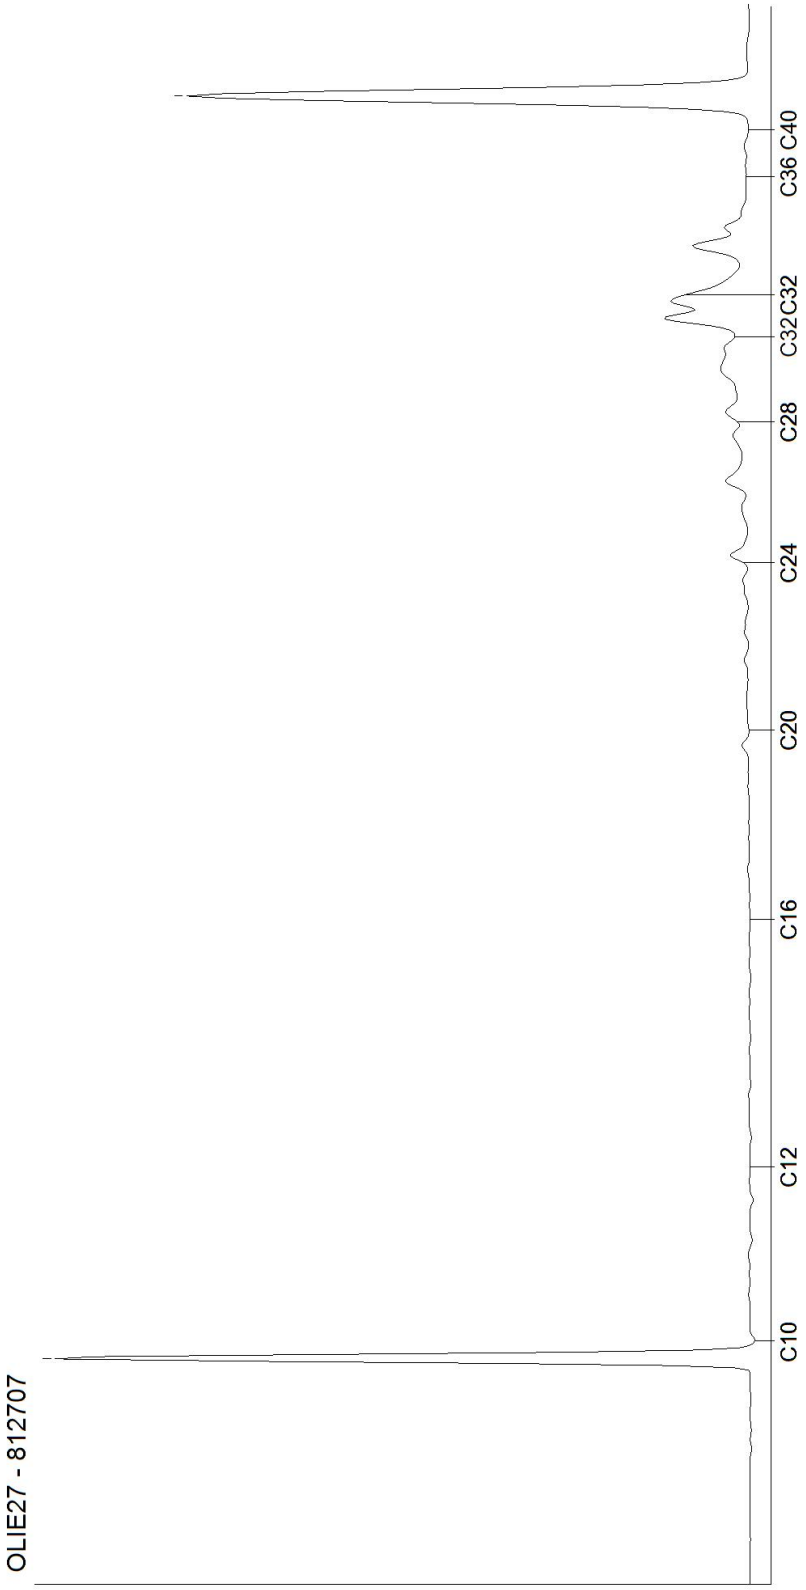

Kamer van Koophandel
Nr. 08110898
VAT/BTW-ID-Nr.:
NL 811132559 B01


Directeur
ppa. Marc van Gelder
Dr. Paul Wimmer

DOC-13-14537474-NL-P1

AL-West B.V.
Dortmundstraat 16B, 7418 BH Deventer, the Netherlands
Tel. +31(0)570 788110, Fax +31(0)570 788108
e-Mail: info@al-west.nl, www.al-west.nl

CHROMATOGRAM for Order No. 954306, Analysis No. 812712, created at 03.07.2020 09:02:48

Monsteromschrijving: MM2, 001: 50-100, 001: 100-150, 001: 150-200, 002: 50-100, 002: 100-150, 002: 150-200

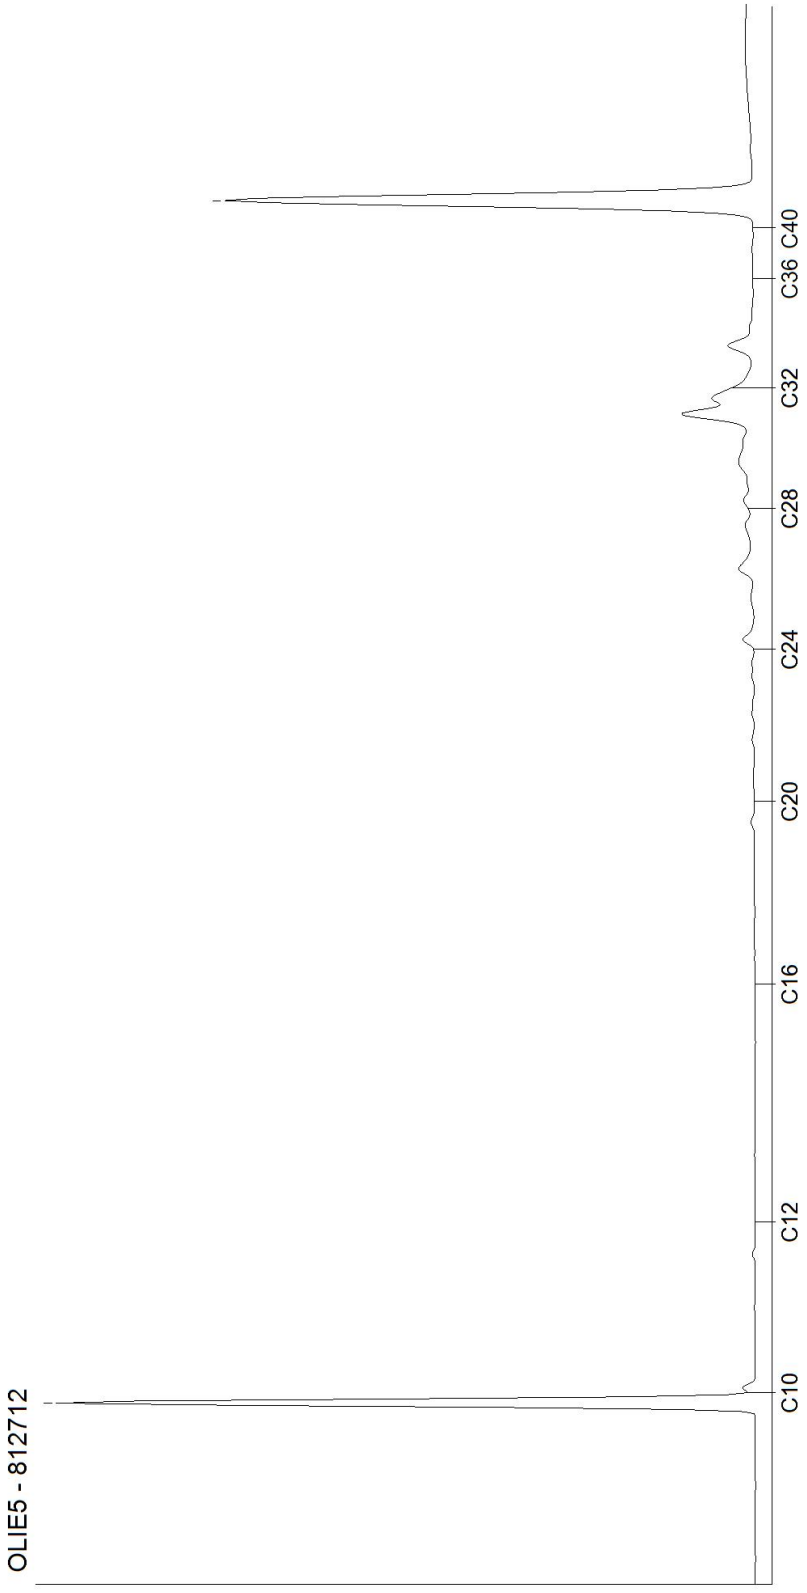

Kamer van Koophandel
Nr. 08110898
VAT/BTW-ID-Nr.:
NL 811132559 B01

Directeur
ppa. Marc van Gelder
Dr. Paul Wimmer

AL-West B.V.
Dortmundstraat 16B, 7418 BH Deventer, the Netherlands
Tel. +31(0)570 788110, Fax +31(0)570 788108
e-Mail: info@al-west.nl, www.al-west.nl

AGROLAB GROUP
Your labs. Your service.

KLIJN BODEMONDERZOEK B.V.
Dhr. Frans Bouma
OUDLANDSEWEG 1
9682 XT OOSTWOLD

Datum	07.07.2020
Relatienr	35005721
Opdrachtnr.	954307

ANALYSERAPPORT

***Opdracht* 954307 Bodem / Eluaat**

Opdrachtgever	35005721 KLIJN BODEMONDERZOEK B.V.
Uw referentie	20KL289 Mr J.B. Kanlaan 13a te Punthorst
Opdrachtacceptatie	30.06.20
Monsternemer	Opdrachtgever

Geachte heer, mevrouw,

Hierbij zenden wij u de resultaten van het door u aangevraagde laboratoriumonderzoek.

De analyses zijn, tenzij anders vermeld, uitgevoerd overeenkomstig onze erkenning voor de werkzaamheid "Analyse voor milieuhygiënisch bodemonderzoek" van het Besluit Bodemkwaliteit.

Dit rapport mag alleen in zijn geheel worden gereproduceerd. Eventuele bijlagen zijn onderdeel van het rapport.

Indien u nog vragen heeft of aanvullende informatie wenst, verzoeken wij u om contact op te nemen met Klantenservice.

Wij vertrouwen U met de toegezonden informatie van dienst te zijn.

Met vriendelijke groet,

AL-West B.V. Dhr. Laurens van Oene, Tel. +31/570788121
Klantenservice

De parameters die in dit document worden vermeld, zijn geaccrediteerd volgens ISO / IEC 17025: 2005. Alleen niet-geaccrediteerde parameters / resultaten zijn gemarkeerd met het symbool "*".

Kamer van Koophandel
Nr. 08110898
VAT/BTW-ID-Nr.:
NL 811132559 B01

Directeur
ppa. Marc van Gelder
Dr. Paul Wimmer

kwaliteitswaarborg bodembeheer SIKB

TESTING
RvA L 005

AL-West B.V.
Dortmundstraat 16B, 7418 BH Deventer, the Netherlands
Tel. +31(0)570 788110, Fax +31(0)570 788108
e-Mail: info@al-west.nl, www.al-west.nl

AGROLAB GROUP
Your labs. Your service.

Opdracht **954307 Bodem / Eluaat**

Monsternr.	*Monstername*	*Monsteromschrijving*
812719	26.06.2020	RE1, RE1: 0-10

		Eenheid	812719 RE1, RE1: 0-10
Asbestbepaling in grond/puin			
	Zie bijlage voor toelichting asbestanalyse		**++**
S	Som gewogen asbest	mg/kg Ds	**<1**
Aanvullende asbestgegevens			
	Monstermassa droog	g	**16266**
	Droge stof	%	**96,0**
	Gemeten Serpentijn	mg/kg	**<0,1**
	Gemeten Serpentijn ondergrens	mg/kg	**<0,10**
	Gemeten Serpentijn bovengrens	mg/kg	**<0,10**
	Gemeten Amfibool	mg/kg	**<0,10**
	Gemeten Amfibool ondergrens	mg/kg	**<0,10**
	Gemeten Amfibool bovengrens	mg/kg	**<0,10**
	Totaal asbest hechtgebonden	mg/kg	**<1,0**
	Totaal asbest niet hechtgebonden	mg/kg	**<1,0**

S) Erkend volgens AS SIKB 3000
Verklaring:"<" of n.a. betekent dat het gehalte van de component lager is dan de rapportagegrens.
De parameter-specifieke meetonzekerheid en informatie over de berekeningsmethode zijn op aanvraag beschikbaar, indien de gerapporteerde resultaten boven de parameterspecifieke rapportagegrens liggen.

Begin van de analyses: 30.06.2020
Einde van de analyses: 07.07.2020

De resultaten hebben uitsluitend betrekking op de geanalyseerde monsters. In gevallen waarin het testlaboratorium niet verantwoordelijk was voor de bemonstering, gelden de gerapporteerde resultaten voor de monsters zoals zij zijn ontvangen. .



AL-West B.V. Dhr. Laurens van Oene, Tel. +31/570788121
Klantenservice

De parameters die in dit document worden vermeld, zijn geaccrediteerd volgens ISO / IEC 17025: 2005. Alleen niet-geaccrediteerde parameters / resultaten zijn gemarkeerd met het symbool "*".

Kamer van Koophandel
Nr. 08110898
VAT/BTW-ID-Nr.:
NL 811132559 B01

Directeur
ppa. Marc van Gelder
Dr. Paul Wimmer

kwaliteitswaarborg bodembeheer SIKB

TESTING
RvA L 005

AL-West B.V.
Dortmundstraat 16B, 7418 BH Deventer, the Netherlands
Tel. +31(0)570 788110, Fax +31(0)570 788108
e-Mail: info@al-west.nl, www.al-west.nl

AGROLAB GROUP
Your labs. Your service.

Opdracht **954307 Bodem / Eluaat**

Toegepaste methoden

AS3000 asbest in bodem en materialen: Som gewogen asbest

Conform NEN5898, AS3000, AP04-SG-XVIII, AP04-SB-VI: Monstermassa droog Droge stof Gemeten Serpentijn Gemeten Serpentijn ondergrens Gemeten Serpentijn bovengrens Gemeten Amfibool Gemeten Amfibool ondergrens Gemeten Amfibool bovengrens Totaal asbest hechtgebonden Totaal asbest niet hechtgebonden

<Geen informatie>: Zie bijlage voor toelichting asbestanalyse

De parameters die in dit document worden vermeld, zijn geaccrediteerd volgens ISO / IEC 17025: 2005. Alleen niet-geaccrediteerde parameters / resultaten zijn gemarkeerd met het symbool "*".

Kamer van Koophandel
Nr. 08110898
VAT/BTW-ID-Nr.:
NL 811132559 B01

Directeur
ppa. Marc van Gelder
Dr. Paul Wimmer

kwaliteitswaarborg bodembeheer SIKB

TESTING
RvA L 005

AL-West B.V.

Dortmundstraat 16B, 7418 BH Deventer, the Netherlands
Tel. +31(0)570 788110, Fax +31(0)570 788108
e-Mail: info@al-west.nl, www.al-west.nl

Bijlage analyseresultaten asbest

Analist:	hmc

Monster Nr.	Monster omschrijving	Drogestof gehalte (%)	Nat gewicht (g)	Droog gewicht
812719	RE1, RE1: 0-10	96,0	16945	16266

Zeeffractie	Zeeffractie (m/m%)	Massa fractie (g)	Onderzocht (%)	chrysotiel (mg/kg ds tot.)	amosiet (mg/kg ds tot.)	crocidoliet (mg/kg ds tot.)	Aantal hecht geb.	Aantal niet hechtgeb.	Asbest (mg/kg ds tot.)	95%-betrouwbaarheids-interval (mg/kg ds) ondergrens	bovengrens
>20 mm	0	0	100				0	0			
8 - 20 mm	0	0,3	100				0	0			
4 - 8 mm	0	3,2	100				0	0			
2 - 4 mm	0	8,4	68				0	0			
1 - 2 mm	0,41	67,3	23				0	0			
0.5 mm - 1 mm	1,2	190,2	8				0	0			
< 0.5 mm	98	15874,54	0,1				nvt	nvt		nvt	nvt
Totalen	99	16143,94					0	0			
Na afronding volgens norm (mg/kg) :									<1	<1	<1

Asbesthoudende materialen	Hechtgebonden
nvt	nvt
nvt	nvt
nvt	nvt

Gerapporteerde asbestgehaltes zijn afgeronde waardes,
in de totaalgehaltes kunnen geringe afwijkingen voorkomen.

Conclusie:

	Gemeten Gehalte (mg/kg ds)	95%-betrouwbaarheids-interval (mg/kg ds) ondergrens	bovengrens
De bepalings grens is	-	-	1
Hoeveelheid hechtgebonden asbesthoudend materiaal	<1	<1	<1
Hoeveelheid niet hechtgebonden asbesthoudend materiaal	<1	<1	<1
Serpentijn asbest	<0.1	<0.1	<0.1
Amfibool asbest	<0.1	<0.1	<0.1
Totaal asbest	<1	<1	<1
Gewogen totaal asbest (serpentijn + 10 x amfibool)	**<1**	**<1**	**<1**

De fractie <500µm is niet onderzocht

Kamer van Koophandel Nr. 08110898
VAT/BTW-ID-Nr.: NL 811132559 B01

Directeur
ppa. Marc van Gelder
Dr. Paul Wimmer

DOC-13-14554431-NL-P1

AL-West B.V.
Dortmundstraat 16B, 7418 BH Deventer, the Netherlands
Tel. +31(0)570 788110, Fax +31(0)570 788108
e-Mail: info@al-west.nl, www.al-west.nl

AGROLAB GROUP
Your labs. Your service.

KLIJN BODEMONDERZOEK B.V.
Dhr. Frans Bouma
OUDLANDSEWEG 1
9682 XT OOSTWOLD

Datum	10.07.2020
Relatienr	35005721
Opdrachtnr.	957329

ANALYSERAPPORT

***Opdracht* 957329 Water**

Opdrachtgever	35005721 KLIJN BODEMONDERZOEK B.V.
Uw referentie	20KL289 Mr J.B. Kanlaan 13a te Punthorst
Opdrachtacceptatie	07.07.20
Monsternemer	Opdrachtgever

Geachte heer, mevrouw,

Hierbij zenden wij u de resultaten van het door u aangevraagde laboratoriumonderzoek.

De analyses zijn, tenzij anders vermeld, uitgevoerd overeenkomstig onze erkenning voor de werkzaamheid "Analyse voor milieuhygiënisch bodemonderzoek" van het Besluit Bodemkwaliteit.

Dit rapport mag alleen in zijn geheel worden gereproduceerd. Eventuele bijlagen zijn onderdeel van het rapport.

Indien u nog vragen heeft of aanvullende informatie wenst, verzoeken wij u om contact op te nemen met Klantenservice.

Wij vertrouwen U met de toegezonden informatie van dienst te zijn.

Met vriendelijke groet,

AL-West B.V. Dhr. Laurens van Oene, Tel. 31/570788121
Klantenservice

De parameters die in dit document worden vermeld, zijn geaccrediteerd volgens ISO / IEC 17025: 2005. Alleen niet-geaccrediteerde parameters / resultaten zijn gemarkeerd met het symbool "*".

Kamer van Koophandel
Nr. 08110898
VAT/BTW-ID-Nr.:
NL 811132559 B01

Directeur
ppa. Marc van Gelder
Dr. Paul Wimmer

kwaliteitswaarborg bodembeheer SIKB

TESTING
RvA L 005

AL-West B.V.
Dortmundstraat 16B, 7418 BH Deventer, the Netherlands
Tel. +31(0)570 788110, Fax +31(0)570 788108
e-Mail: info@al-west.nl, www.al-west.nl

AGROLAB GROUP
Your labs. Your service.

Opdracht **957329 Water**

Monsternr.	*Monsteromschrijving*	*Monstername*	*Monsternamepunt*
829409	PB01, 001-01: 220-320	07.07.2020	

		Eenheid	829409 PB01, 001-01: 220-320
Metalen (AS3000)			
S	Barium (Ba)	µg/l	**50**
S	Cadmium (Cd)	µg/l	**<0,20**
S	Kobalt (Co)	µg/l	**<2,0**
S	Koper (Cu)	µg/l	**4,1**
S	Kwik (Hg)	µg/l	**<0,05**
S	Lood (Pb)	µg/l	**<2,0**
S	Molybdeen (Mo)	µg/l	**<2,0**
S	Nikkel (Ni)	µg/l	**<3,0**
S	Zink (Zn)	µg/l	**22**
Aromaten (AS3000)			
S	Benzeen	µg/l	**<0,20**
S	Tolueen	µg/l	**<0,20**
S	Ethylbenzeen	µg/l	**<0,20**
S	*m,p-Xyleen*	µg/l	**<0,20**
S	*ortho-Xyleen*	µg/l	**<0,10**
S	**Som Xylenen (Factor 0,7)**	µg/l	**0,21** #)
S	Naftaleen	µg/l	**<0,020**
S	Styreen	µg/l	**<0,20**
Chloorhoudende koolwaterstoffen (AS3000)			
S	Dichloormethaan	µg/l	**<0,20**
S	Trichloormethaan (Chloroform)	µg/l	**<0,20**
S	Tetrachloormethaan (Tetra)	µg/l	**<0,10**
S	1,1-Dichloorethaan	µg/l	**<0,20**
S	1,2-Dichloorethaan	µg/l	**<0,20**
S	1,1,1-Trichloorethaan	µg/l	**<0,10**
S	1,1,2-Trichloorethaan	µg/l	**<0,10**
S	Vinylchloride	µg/l	**<0,20**
S	*1,1-Dichlooretheen*	µg/l	**<0,10**
S	*Cis-1,2-Dichlooretheen*	µg/l	**<0,10**
S	*trans-1,2-Dichlooretheen*	µg/l	**<0,10**
S	**Som cis/trans-1,2-Dichlooretheen (Factor 0,7)**	µg/l	**0,14** #)
S	**Som Dichlooretheen (Factor 0,7)**	µg/l	**0,21** #)
S	Trichlooretheen (Tri)	µg/l	**<0,20**
S	Tetrachlooretheen (Per)	µg/l	**<0,10**

De parameters die in dit document worden vermeld, zijn geaccrediteerd volgens ISO / IEC 17025: 2005. Alleen niet-geaccrediteerde parameters / resultaten zijn gemarkeerd met het symbool "*".

Kamer van Koophandel
Nr. 08110898
VAT/BTW-ID-Nr.:
NL 811132559 B01

Directeur
ppa. Marc van Gelder
Dr. Paul Wimmer

kwaliteitswaarborg bodembeheer SIKB

TESTING
RvA L 005

AL-West B.V.
Dortmundstraat 16B, 7418 BH Deventer, the Netherlands
Tel. +31(0)570 788110, Fax +31(0)570 788108
e-Mail: info@al-west.nl, www.al-west.nl

AGROLAB GROUP
Your labs. Your service.

De parameters die in dit document worden vermeld, zijn geaccrediteerd volgens ISO / IEC 17025: 2005. Alleen niet-geaccrediteerde parameters / resultaten zijn gemarkeerd met het symbool "*".

Opdracht 957329 Water

		Eenheid	829409 PB01, 001-01: 220-320
Chloorhoudende koolwaterstoffen (AS3000)			
S	*1,1-Dichloorpropaan*	µg/l	**<0,20**
S	*1,2-Dichloorpropaan*	µg/l	**<0,20**
S	*1,3-Dichloorpropaan*	µg/l	**<0,20**
S	**Som Dichloorpropanen (Factor 0,7)**	µg/l	**0,42** #)
Broomhoudende koolwaterstoffen			
S	Tribroommethaan (bromoform)	µg/l	**<0,20**
Minerale olie (AS3000)			
S	Koolwaterstoffractie C10-C40	µg/l	**<50**
	Koolwaterstoffractie C10-C12	µg/l	**<10** *
	Koolwaterstoffractie C12-C16	µg/l	**<10** *
	Koolwaterstoffractie C16-C20	µg/l	**<5,0** *
	Koolwaterstoffractie C20-C24	µg/l	**<5,0** *
	Koolwaterstoffractie C24-C28	µg/l	**<5,0** *
	Koolwaterstoffractie C28-C32	µg/l	**<5,0** *
	Koolwaterstoffractie C32-C36	µg/l	**<5,0** *
	Koolwaterstoffractie C36-C40	µg/l	**<5,0** *

#) Bij deze som zijn resultaten "<rapportagegrens" vermenigvuldigd met 0,7.
S) Erkend volgens AS SIKB 3000
Verklaring:"<" of n.a. betekent dat het gehalte van de component lager is dan de rapportagegrens.
De parameter-specifieke meetonzekerheid en informatie over de berekeningsmethode zijn op aanvraag beschikbaar, indien de gerapporteerde resultaten boven de parameterspecifieke rapportagegrens liggen.

Begin van de analyses: 07.07.2020
Einde van de analyses: 10.07.2020

De resultaten hebben uitsluitend betrekking op de geanalyseerde monsters. In gevallen waarin het testlaboratorium niet verantwoordelijk was voor de bemonstering, gelden de gerapporteerde resultaten voor de monsters zoals zij zijn ontvangen. .



AL-West B.V. Dhr. Laurens van Oene, Tel. 31/570788121
Klantenservice

Kamer van Koophandel
Nr. 08110898
VAT/BTW-ID-Nr.:
NL 811132559 B01

Directeur
ppa. Marc van Gelder
Dr. Paul Wimmer

kwaliteitswaarborg bodembeheer SIKB

TESTING
RvA L 005

AL-West B.V.
Dortmundstraat 16B, 7418 BH Deventer, the Netherlands
Tel. +31(0)570 788110, Fax +31(0)570 788108
e-Mail: info@al-west.nl, www.al-west.nl

AGROLAB GROUP
Your labs. Your service.

Opdracht **957329 Water**

Toegepaste methoden

eigen methode: Koolwaterstoffractie C10-C12 * Koolwaterstoffractie C12-C16 * Koolwaterstoffractie C16-C20 *
Koolwaterstoffractie C20-C24 * Koolwaterstoffractie C24-C28 * Koolwaterstoffractie C28-C32 *
Koolwaterstoffractie C32-C36 * Koolwaterstoffractie C36-C40 *

Protocollen AS 3100: Barium (Ba) Cadmium (Cd) Kobalt (Co) Koper (Cu) Kwik (Hg) Lood (Pb) Molybdeen (Mo) Nikkel (Ni) Zink (Zn)
Dichloormethaan Tribroommethaan (bromoform) Benzeen Trichloormethaan (Chloroform)
Tetrachloormethaan (Tetra) Tolueen Ethylbenzeen 1,1-Dichloorethaan m,p-Xyleen ortho-Xyleen
1,2-Dichloorethaan Som Xylenen (Factor 0,7) Naftaleen Styreen 1,1,1-Trichloorethaan 1,1,2-Trichloorethaan
Vinylchloride 1,1-Dichlooretheen Cis-1,2-Dichlooretheen trans-1,2-Dichlooretheen
Som cis/trans-1,2-Dichlooretheen (Factor 0,7) Som Dichlooretheen (Factor 0,7) Trichlooretheen (Tri)
Tetrachlooretheen (Per) 1,1-Dichloorpropaan 1,2-Dichloorpropaan 1,3-Dichloorpropaan
Som Dichloorpropanen (Factor 0,7) Koolwaterstoffractie C10-C40

De parameters die in dit document worden vermeld, zijn geaccrediteerd volgens ISO / IEC 17025: 2005. Alleen niet-geaccrediteerde parameters / resultaten zijn gemarkeerd met het symbool "*".

Kamer van Koophandel
Nr. 08110898
VAT/BTW-ID-Nr.:
NL 811132559 B01

Directeur
ppa. Marc van Gelder
Dr. Paul Wimmer


kwaliteitswaarborg bodembeheer SIKB

TESTING
RvA L 005

AL-West B.V.
Dortmundstraat 16B, 7418 BH Deventer, the Netherlands
Tel. +31(0)570 788110, Fax +31(0)570 788108
e-Mail: info@al-west.nl, www.al-west.nl

CHROMATOGRAM for Order No. 957329, Analysis No. 829409, created at 10.07.2020 06:00:26

Monsteromschrijving: PB01, 001-01: 220-320

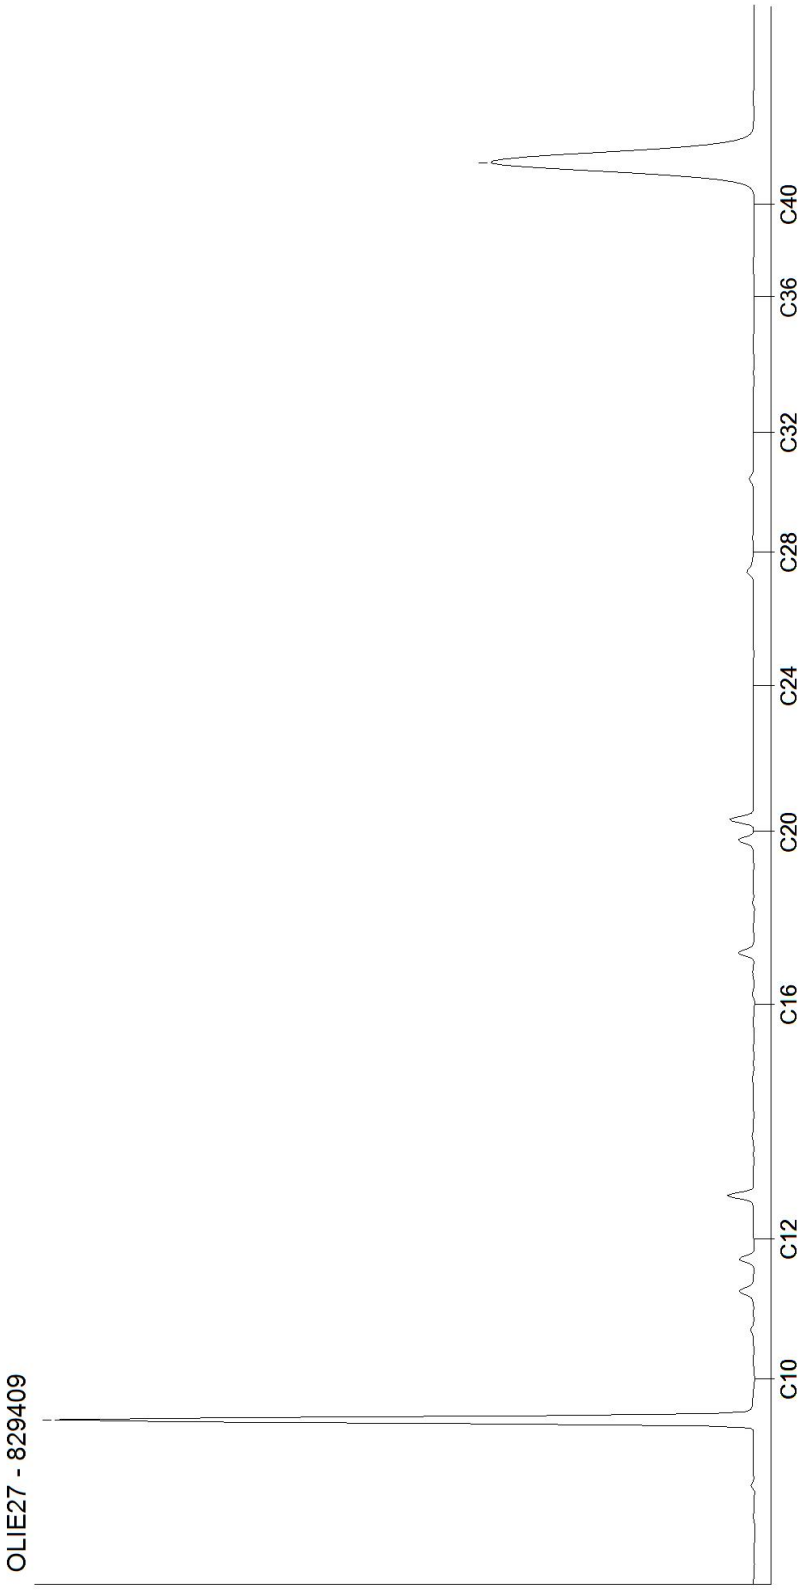

Kamer van Koophandel
Nr. 08110898
VAT/BTW-ID-Nr.:
NL 811132559 B01

Directeur
ppa. Marc van Gelder
Dr. Paul Wimmer

Bijlage 4: Toetsingstabellen

Toetsingsinstellingen	
Versie	2.0.0
Toetsingsmethode	Beoordeling kwaliteit van grond volgens Wbb [T.12]

De toetsing is uitgevoerd volgens de vigerende wetgeving waarbij gebruik gemaakt is van de BOTOVA webservice (zie https://www.BOTOVA-service.nl/)

Opdracht	
Opdrachtnummer	954306
Laboratorium	AL-West B.V.
Matrix	Vaste stoffen
Project	20KL289 Mr J.B. Kanlaan 13a te Punthorst
Datum binnenkomst	29.06.2020
Rapportagedatum	03.07.2020
CRM	Dhr. Laurens van Oene

Monster	
Analysenummer	812707
Monsteromschrijving	MM1, 001: 20-50, 002: 20-50, 003: 20-50, 004: 20-50
Datum monstername	26.06.2020
Monstersoort	Bodem / Eluaat
Versie	1

Gehanteerde waarden voor dit monster		
Humus (%)	2	Gemeten waarde
Lutum (%)	< 1	Gemeten waarde

Resultaat voor dit monster	
Toetsingsresultaat	Overschrijding Achtergrondwaarde

Parameter	Resultaat	Eenheid	Resultaat (G_standaard)	BOTOVA-eenheid	Toetsing	IRW	AW	I	T-index	Toets oordeel
IJzer (Fe2O3)	< 5	% Ds	3,5	%		N				
Fractie < 2 µm	< 1	% Ds	0,7	%		N				
Cadmium (Cd)	< 0,2	mg/kg Ds	0,24	mg/kg	<= Achtergrondwaarde	N	0,6	13	-1	<= AW
Kwik (Hg)	< 0,05	mg/kg Ds	0,05	mg/kg	<= Achtergrondwaarde	N	0,15	36	-1	<= AW
Barium (Ba)	< 20	mg/kg Ds	54,2	mg/kg		N				
Kobalt (Co)	< 3	mg/kg Ds	7,38	mg/kg	<= Achtergrondwaarde	N	15	190	-1	<= AW
Zink (Zn)	< 20	mg/kg Ds	33,2	mg/kg	<= Achtergrondwaarde	N	140	720	-1	<= AW
Nikkel (Ni)	< 4	mg/kg Ds	8,17	mg/kg	<= Achtergrondwaarde	N	35	100	-1	<= AW
Molybdeen (Mo)	< 1,5	mg/kg Ds	1,05	mg/kg	<= Achtergrondwaarde	N	1,5	190	-1	<= AW
Lood (Pb)	12	mg/kg Ds	18,9	mg/kg	<= Achtergrondwaarde	N	50	530	-1	<= AW
Koper (Cu)	< 5	mg/kg Ds	7,24	mg/kg	<= Achtergrondwaarde	N	40	190	-1	<= AW
Indeno-(1,2,3-c,d)pyreen	< 0,05	mg/kg Ds	0,035	mg/kg		N				
Chryseen	< 0,05	mg/kg Ds	0,035	mg/kg		N				
Fenanthreen	< 0,05	mg/kg Ds	0,035	mg/kg		N				
Benzo(a)anthraceen	< 0,05	mg/kg Ds	0,035	mg/kg		N				
Benzo(k)fluorantheer	< 0,05	mg/kg Ds	0,035	mg/kg		N				
Benzo(ghi)peryleen	< 0,05	mg/kg Ds	0,035	mg/kg		N				
Anthraceen	< 0,05	mg/kg Ds	0,035	mg/kg		N				
Benzo-(a)-Pyreen	< 0,05	mg/kg Ds	0,035	mg/kg		N				
Fluorantheen	0,056	mg/kg Ds	0,056	mg/kg		N				
Naftaleen	< 0,05	mg/kg Ds	0,035	mg/kg		N				
Koolwaterstoffractie C10-C40	60	mg/kg Ds	300	mg/kg	Industrie	N	190	5000	0,023	> AW en <= T
Koolwaterstoffractie C10-C12	< 3	mg/kg Ds	10,5	mg/kg		N				
Koolwaterstoffractie C12-C16	< 3	mg/kg Ds	10,5	mg/kg		N				
Koolwaterstoffractie C16-C20	< 4	mg/kg Ds	14	mg/kg		N				
Koolwaterstoffractie C20-C24	< 5	mg/kg Ds	17,5	mg/kg		N				
Koolwaterstoffractie C24-C28	10	mg/kg Ds	50	mg/kg		N				
Koolwaterstoffractie C28-C32	27	mg/kg Ds	135	mg/kg		N				
Koolwaterstoffractie C32-C36	15	mg/kg Ds	75	mg/kg		N				
Koolwaterstoffractie C36-C40	< 5	mg/kg Ds	17,5	mg/kg		N				
PCB 28	< 0,001	mg/kg Ds	3,5	ug/kg		N				
PCB 52	< 0,001	mg/kg Ds	3,5	ug/kg		N				
PCB 101	< 0,001	mg/kg Ds	3,5	ug/kg		N				
PCB 118	< 0,001	mg/kg Ds	3,5	ug/kg		N				
PCB 138	< 0,001	mg/kg Ds	3,5	ug/kg		N				
PCB 153	< 0,001	mg/kg Ds	3,5	ug/kg		N				
PCB 180	< 0,001	mg/kg Ds	3,5	ug/kg		N				
som 10 polyaromatische koolwaterstoffen (VROM)			0,37	mg/kg	<= Achtergrondwaarde	N	1,5	40	-1	<= AW
som 7 polychloorbifenylen PCB28, 52, 101, 118, 138, 153, 180			24,5	ug/kg	<= Achtergrondwaarde	N	20	1000	-1	<= AW

Monster	
Analysenummer	812712
Monsteromschrijving	MM2, 001: 50-100, 001: 100-150, 001: 150-200, 002: 50-100, 002: 100-150, 002: 150-200
Datum monstername	26.06.2020
Monstersoort	Bodem / Eluaat
Versie	1

Gehanteerde waarden voor dit monster		
Humus (%)	3	Gemeten waarde
Lutum (%)	< 1	Gemeten waarde

Resultaat voor dit monster	
Toetsingsresultaat	Voldoet aan Achtergrondwaarde

Parameter	Resultaat	Eenheid	Resultaat (G_standaard)	BOTOVA-eenheid	Toetsing	IRW	AW	I	T-index	Toets oordeel
IJzer (Fe2O3)	< 5	% Ds	3,5	%		N				
Fractie < 2 µm	< 1	% Ds	0,7	%		N				
Cadmium (Cd)	< 0,2	mg/kg Ds	0,23	mg/kg	<= Achtergrondwaarde	N	0,6	13	-1	<= AW
Kwik (Hg)	< 0,05	mg/kg Ds	0,05	mg/kg	<= Achtergrondwaarde	N	0,15	36	-1	<= AW
Barium (Ba)	< 20	mg/kg Ds	54,2	mg/kg		N				
Kobalt (Co)	< 3	mg/kg Ds	7,38	mg/kg	<= Achtergrondwaarde	N	15	190	-1	<= AW
Zink (Zn)	< 20	mg/kg Ds	32,4	mg/kg	<= Achtergrondwaarde	N	140	720	-1	<= AW
Nikkel (Ni)	< 4	mg/kg Ds	8,17	mg/kg	<= Achtergrondwaarde	N	35	100	-1	<= AW
Molybdeen (Mo)	< 1,5	mg/kg Ds	1,05	mg/kg	<= Achtergrondwaarde	N	1,5	190	-1	<= AW
Lood (Pb)	< 10	mg/kg Ds	10,8	mg/kg	<= Achtergrondwaarde	N	50	530	-1	<= AW
Koper (Cu)	< 5	mg/kg Ds	7	mg/kg	<= Achtergrondwaarde	N	40	190	-1	<= AW
Indeno-(1,2,3-c,d)pyreen	< 0,05	mg/kg Ds	0,035	mg/kg		N				
Chryseen	< 0,05	mg/kg Ds	0,035	mg/kg		N				
Fenanthreen	< 0,05	mg/kg Ds	0,035	mg/kg		N				
Benzo(a)anthraceen	< 0,05	mg/kg Ds	0,035	mg/kg		N				
Benzo(k)fluorantheer	< 0,05	mg/kg Ds	0,035	mg/kg		N				
Benzo(ghi)peryleen	< 0,05	mg/kg Ds	0,035	mg/kg		N				
Anthraceen	< 0,05	mg/kg Ds	0,035	mg/kg		N				
Benzo-(a)-Pyreen	< 0,05	mg/kg Ds	0,035	mg/kg		N				
Fluorantheen	< 0,05	mg/kg Ds	0,035	mg/kg		N				
Naftaleen	< 0,05	mg/kg Ds	0,035	mg/kg		N				
Koolwaterstoffractie C10-C40	< 35	mg/kg Ds	81,7	mg/kg	<= Achtergrondwaarde	N	190	5000	-1	<= AW
Koolwaterstoffractie C10-C12	< 3	mg/kg Ds	7	mg/kg		N				
Koolwaterstoffractie C12-C16	< 3	mg/kg Ds	7	mg/kg		N				
Koolwaterstoffractie C16-C20	< 4	mg/kg Ds	9,33	mg/kg		N				
Koolwaterstoffractie C20-C24	< 5	mg/kg Ds	11,7	mg/kg		N				
Koolwaterstoffractie C24-C28	7	mg/kg Ds	23,3	mg/kg		N				
Koolwaterstoffractie C28-C32	20	mg/kg Ds	66,7	mg/kg		N				
Koolwaterstoffractie C32-C36	7	mg/kg Ds	23,3	mg/kg		N				
Koolwaterstoffractie C36-C40	< 5	mg/kg Ds	11,7	mg/kg		N				
PCB 28	< 0,001	mg/kg Ds	2,33	ug/kg		N				
PCB 52	< 0,001	mg/kg Ds	2,33	ug/kg		N				
PCB 101	< 0,001	mg/kg Ds	2,33	ug/kg		N				
PCB 118	< 0,001	mg/kg Ds	2,33	ug/kg		N				
PCB 138	< 0,001	mg/kg Ds	2,33	ug/kg		N				
PCB 153	< 0,001	mg/kg Ds	2,33	ug/kg		N				
PCB 180	< 0,001	mg/kg Ds	2,33	ug/kg		N				
som 10 polyaromatische koolwaterstoffen (VROM)			0,35	mg/kg	<= Achtergrondwaarde	N	1,5	40	-1	<= AW
som 7 polychloorbifenylen PCB28, 52, 101, 118, 138, 153, 180			16,3	ug/kg	<= Achtergrondwaarde	N	20	1000	-1	<= AW

Tabelinformatie	

Toetsing BOTOVA	Toetsresultaat uit BOTOVA
IRW	Indicatieve Referentie Waarden (Bijlage 1, Tabel 2, Staatscourant 2013 nr 16675)
AW	Achtergrondwaarde
I	Interventiewaarde
T-index	Index voor de afwijking van Gstandaard tov gemiddelde van Streefwaarde en Interventiewaarde
Toets oordeel	Parameteroordeel op basis van de waarde bij 'T Index'

Tabelinformatie	
Index < 0	GStandaard < AW
0 < Index < 0,5	GStandaard ligt tussen de AW en de oude T
0,5 < Index < 1	GStandaard ligt tussen de oude T en I
Index > 1	I overschreden

Toetsingsinstellingen	
Versie	2.0.0
Toetsingsmethode	Beoordeling kwaliteit van grond volgens Wbb [T.12]

De toetsing is uitgevoerd volgens de vigerende wetgeving waarbij gebruik gemaakt is van de BOTOVA webservice (zie https://www.BOTOVA-service.nl/)

Opdracht	
Opdrachtnummer	954307
Laboratorium	AL-West B.V.
Matrix	Vaste stoffen
Project	20KL289 Mr J.B. Kanlaan 13a te Punthorst
Datum binnenkomst	30.06.2020
Rapportagedatum	07.07.2020
CRM	Dhr. Laurens van Oene

Monster	
Analysenummer	812719
Monsteromschrijving	RE1, RE1: 0-10
Datum monstername	26.06.2020
Monstersoort	Bodem / Eluaat
Versie	1

Gehanteerde waarden voor dit monster		
Humus (%)	10	Ingevoerde waarde
Lutum (%)	25	Ingevoerde waarde

Resultaat voor dit monster	
Toetsingsresultaat	

Parameter	Resultaat	Eenheid	Resultaat (G_standaard)	BOTOVA-eenheid	Toetsing	IRW	AW	I	T-index	Toets oordeel
Som gewogen asbest	< 1	mg/kg Ds	0,7	mg/kg		N				
Gemeten Serpentijn	< 0,1	mg/kg	0,07	mg/kg		N				
Gemeten Serpentijn ondergrens	< 0,1	mg/kg	0,07	mg/kg		N				
Gemeten Serpentijn bovengrens	< 0,1	mg/kg	0,07	mg/kg		N				
Gemeten Amfibool	< 0,1	mg/kg	0,07	mg/kg		N				
Gemeten Amfibool ondergrens	< 0,1	mg/kg	0,07	mg/kg		N				
Gemeten Amfibool bovengrens	< 0,1	mg/kg	0,07	mg/kg		N				
Totaal asbest hechtgebonden	< 1	mg/kg	0,7	mg/kg		N				
Totaal asbest niet hechtgebonden	< 1	mg/kg	0,7	mg/kg		N				

Tabelinformatie	
Toetsing BOTOVA	Toetsresultaat uit BOTOVA
IRW	Indicatieve Referentie Waarden (Bijlage 1, Tabel 2, Staatscourant 2013 nr 16675)
AW	Achtergrondwaarde
I	Interventiewaarde
T-index	Index voor de afwijking van Gstandaard tov gemiddelde van Streefwaarde en Interventiewaarde
Toets oordeel	Parameteroordeel op basis van de waarde bij 'T Index'

Tabelinformatie	
Index < 0	GStandaard < AW
0 < Index < 0,5	GStandaard ligt tussen de AW en de oude T
0,5 < Index < 1	GStandaard ligt tussen de oude T en I
Index > 1	I overschreden

Toetsingsinstellingen	
Versie	1.1.0
Toetsingsmethode	Beoordeling kwaliteit van grondwater volgens Wbb [T.13]

De toetsing is uitgevoerd volgens de vigerende wetgeving waarbij gebruik gemaakt is van de BOTOVA webservice (zie https://www.BOTOVA-service.nl/)

Opdracht	
Opdrachtnummer	957329
Laboratorium	AL-West B.V.
Matrix	Water
Project	20KL289 Mr J.B. Kanlaan 13a te Punthorst
Datum binnenkomst	07.07.2020
Rapportagedatum	10.07.2020
CRM	Dhr. Laurens van Oene

Monster	
Analysenummer	829409
Monsteromschrijving	PB01, 001-01: 220-320
Datum monstername	07.07.2020
Monstersoort	Water
Versie	1

Gehanteerde waarden voor dit monster	
Water diep/ondiep	Ondiep

Resultaat voor dit monster	
Toetsingsresultaat	Voldoet aan Streefwaarde

Parameter	Resultaat	Eenheid	Resultaat (G_standaard)	BOTOVA-eenheid	Toetsing	IRW	SW	IW	T-index	Toets oordeel
Molybdeen (Mo)	< 2	µg/l	1,4	ug/l	<= Streefwaarde	N	5	300	-1	<= SW
Kwik (Hg)	< 0,05	µg/l	0,035	ug/l	<= Streefwaarde	N	0,05	0,3	-1	<= SW
Cadmium (Cd)	< 0,2	µg/l	0,14	ug/l	<= Streefwaarde	N	0,4	6	-1	<= SW
Koper (Cu)	4,1	µg/l	4,1	ug/l	<= Streefwaarde	N	15	75	-1	<= SW
Lood (Pb)	< 2	µg/l	1,4	ug/l	<= Streefwaarde	N	15	75	-1	<= SW
Nikkel (Ni)	< 3	µg/l	2,1	ug/l	<= Streefwaarde	N	15	75	-1	<= SW
Zink (Zn)	22	µg/l	22	ug/l	<= Streefwaarde	N	65	800	-1	<= SW
Barium (Ba)	50	µg/l	50	ug/l	<= Streefwaarde	N	50	625	-1	<= SW
Kobalt (Co)	< 2	µg/l	1,4	ug/l	<= Streefwaarde	N	20	100	-1	<= SW
Benzeen	< 0,2	µg/l	0,14	ug/l	<= Streefwaarde	N	0,2	30	-1	<= SW
Tolueen	< 0,2	µg/l	0,14	ug/l	<= Streefwaarde	N	7	1000	-1	<= SW
Ethylbenzeen	< 0,2	µg/l	0,14	ug/l	<= Streefwaarde	N	4	150	-1	<= SW
ortho-Xyleen	< 0,1	µg/l	0,07	ug/l		N				
m,p-Xyleen	< 0,2	µg/l	0,14	ug/l		N				
Som Xylenen (Factor 0,7)	0,21	µg/l	0,21	ug/l		N				
Naftaleen	< 0,02	µg/l	0,014	ug/l	<= Streefwaarde	N	0,01	70	-1	<= SW
Styreen	< 0,2	µg/l	0,14	ug/l	<= Streefwaarde	N	6	300	-1	<= SW
Dichloormethaan	< 0,2	µg/l	0,14	ug/l	<= Streefwaarde	N	0,01	1000	-1	<= SW
Trichloormethaan (Chloroform)	< 0,2	µg/l	0,14	ug/l	<= Streefwaarde	N	6	400	-1	<= SW
Tetrachloormethaan (Tetra)	< 0,1	µg/l	0,07	ug/l	<= Streefwaarde	N	0,01	10	-1	<= SW
1,1-Dichloorethaan	< 0,2	µg/l	0,14	ug/l	<= Streefwaarde	N	7	900	-1	<= SW
1,2-Dichloorethaan	< 0,2	µg/l	0,14	ug/l	<= Streefwaarde	N	7	400	-1	<= SW
1,1,1-Trichloorethaan	< 0,1	µg/l	0,07	ug/l	<= Streefwaarde	N	0,01	300	-1	<= SW
1,1,2-Trichloorethaan	< 0,1	µg/l	0,07	ug/l	<= Streefwaarde	N	0,01	130	-1	<= SW
Vinylchloride	< 0,2	µg/l	0,14	ug/l	<= Streefwaarde	N	0,01	5	-1	<= SW
1,1-Dichlooretheen	< 0,1	µg/l	0,07	ug/l	<= Streefwaarde	N	0,01	10	-1	<= SW
Cis-1,2-Dichlooretheen	< 0,1	µg/l	0,07	ug/l		N				
trans-1,2-Dichlooretheen	< 0,1	µg/l	0,07	ug/l		N				
Trichlooretheen (Tri)	< 0,2	µg/l	0,14	ug/l	<= Streefwaarde	N	24	500	-1	<= SW
Tetrachlooretheen (Per)	< 0,1	µg/l	0,07	ug/l	<= Streefwaarde	N	0,01	40	-1	<= SW
1,1-Dichloorpropaan	< 0,2	µg/l	0,14	ug/l		N				
1,2-Dichloorpropaan	< 0,2	µg/l	0,14	ug/l		N				
1,3-Dichloorpropaan	< 0,2	µg/l	0,14	ug/l		N				
Tribroommethaan (bromoform)	< 0,2	µg/l	0,14	ug/l		N		630		
Koolwaterstoffractie C10-C40	< 50	µg/l	35	ug/l	<= Streefwaarde	N	50	600	-1	<= SW
Koolwaterstoffractie C10-C12	< 10	µg/l	7	ug/l		N				
Koolwaterstoffractie C12-C16	< 10	µg/l	7	ug/l		N				
Koolwaterstoffractie C16-C20	< 5	µg/l	3,5	ug/l		N				
Koolwaterstoffractie C20-C24	< 5	µg/l	3,5	ug/l		N				


Koolwaterstoffractie C24-C28	< 5	µg/l	3,5	ug/l		N				
Koolwaterstoffractie C28-C32	< 5	µg/l	3,5	ug/l		N				
Koolwaterstoffractie C32-C36	< 5	µg/l	3,5	ug/l		N				
Koolwaterstoffractie C36-C40	< 5	µg/l	3,5	ug/l		N				
som dichlooretheen-isomeren			0,14	ug/l	<= Streefwaarde	N	0,01	20	-1	<= SW
som xyleen-isomeren			0,21	ug/l	<= Streefwaarde	N	0,2	70	-1	<= SW
som 16 aromatische oplosmiddelen (Bbk, 1-1-2008)			0,77	ug/l		J		150		
som 3 dichloorpropanen (som 1,1- en 1,2- en 1,3-)			0,42	ug/l	<= Streefwaarde	N	0,8	80	-1	<= SW

Enkele parameters ontbreken in de volgende somparameters:: som 16 aromatische oplosmiddelen (Bbk, 1-1-2008)

Tabelinformatie	
Toetsing BOTOVA	Toetsresultaat uit BOTOVA
IRW	Indicatieve Referentie Waarden (Bijlage 1, Tabel 2, Staatscourant 2013 nr 16675)
SW	Streefwaarde
IW	Interventiewaarde
T-index	Index voor de afwijking van Gstandaard tov gemiddelde van Streefwaarde en Interventiewaarde
Toets oordeel	Parameteroordeel op basis van de waarde bij 'T Index'

Tabelinformatie	
Index < 0	GStandaard < AW
0 < Index < 0,5	GStandaard ligt tussen de AW en de oude T
0,5 < Index < 1	GStandaard ligt tussen de oude T en I
Index > 1	I overschreden

Bijlage 5: Overzicht posities monsternamepunten

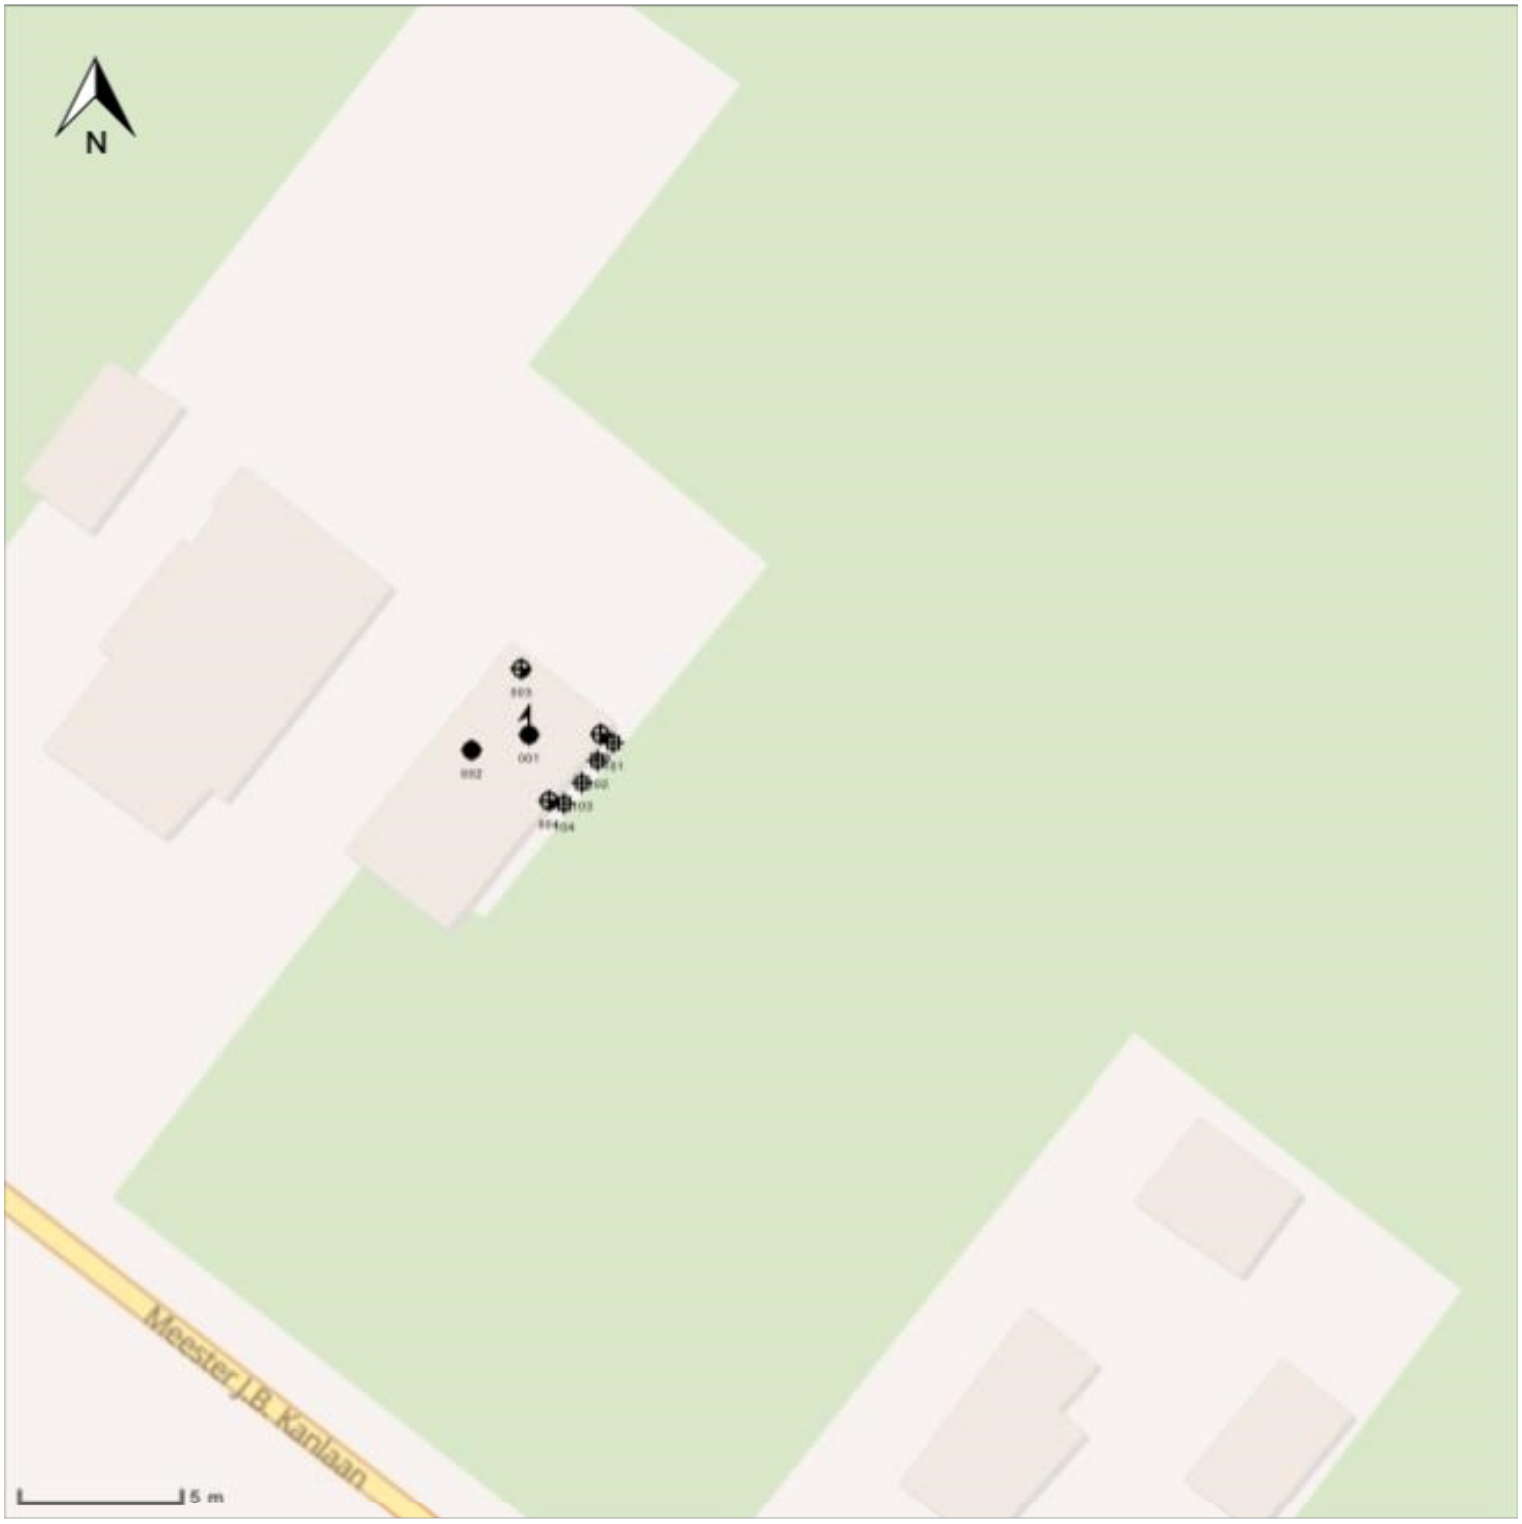

peilbuis	●
boring < 0.5m	⊕
boring < 1m	⊕
boring < 1.5m	◒
boring < 2m	◒
boring > = 2m	●
inspectiegat	#
sleuf	▭
slib	⊘
depot	△
overigen	○

situatie tekening **Open Basis Kaart**


onderzoek	**Mr J.B. Kanlaan 13a te Punthorst**
projectcode	**20KL289**
datum	**20-07-2020**
paraaf	
schaal	**1:250 op A4**

Klijn Bodemonderzoek

Bijlage 6: Foto's




onderzoek

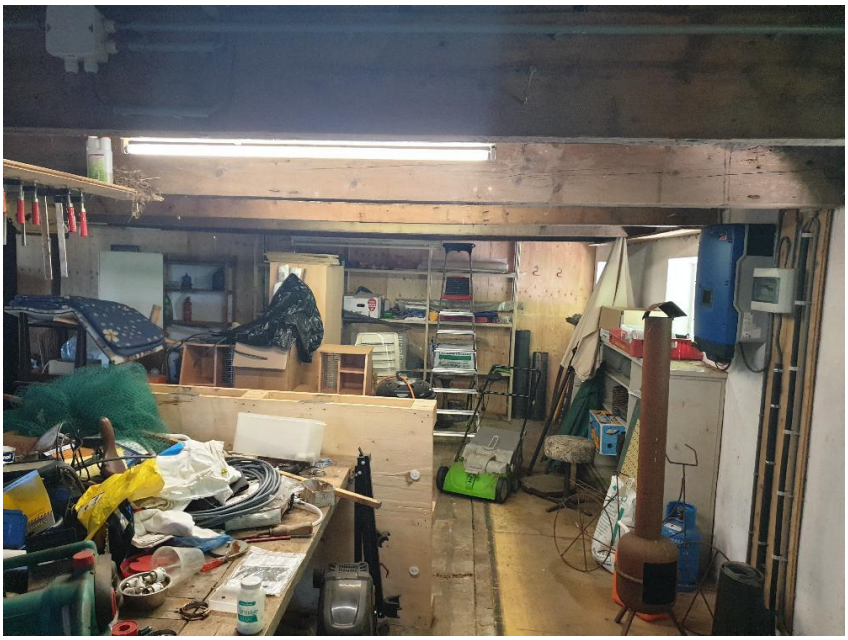

onderzoek



onderzoek

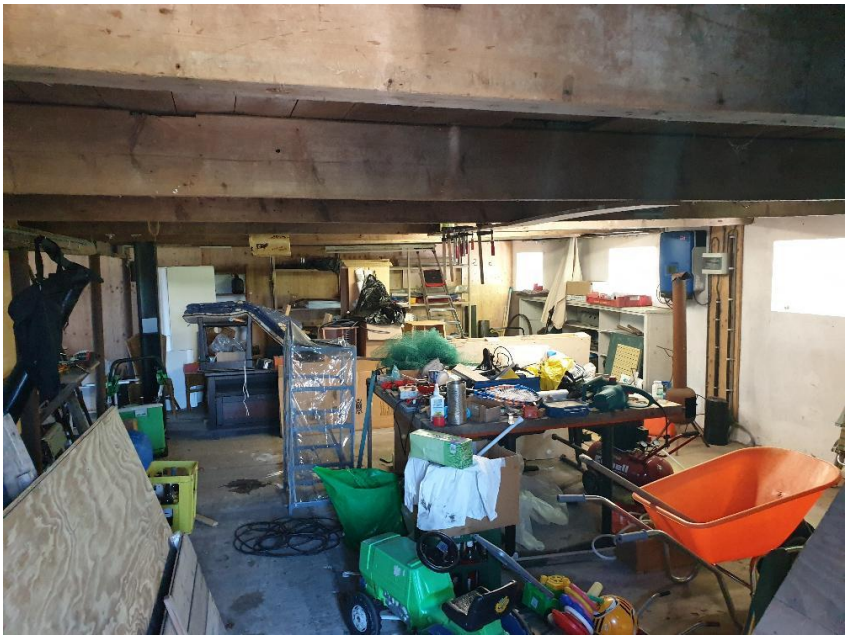

onderzoek



onderzoek