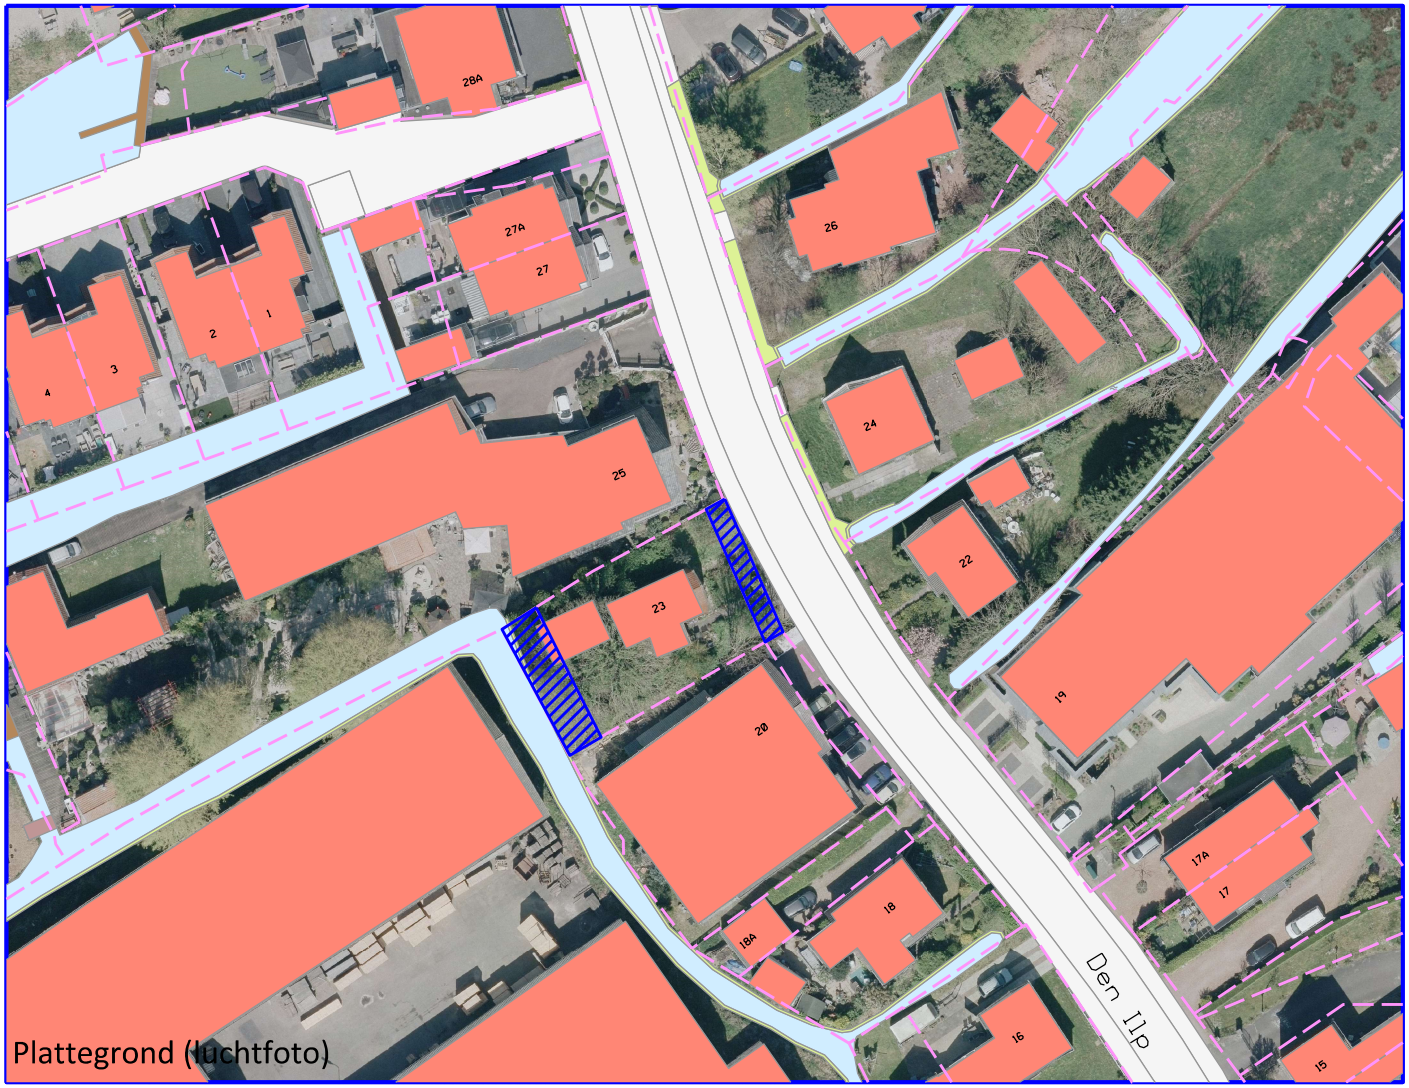

Plattegrond (luchtfoto)

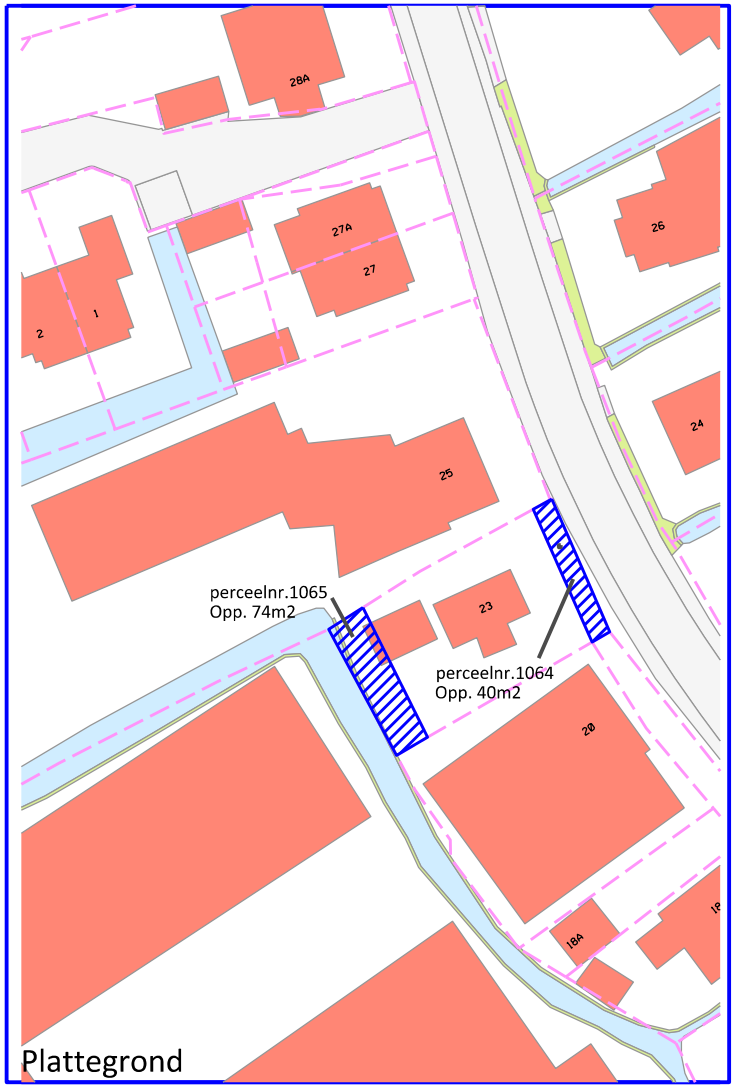

Plattegrond

TOELICHTING

Indeling openbare ruimte

Bebouwing

Kadastrale grenzen

Overeengekomen "Het terrein" = ca. 114 m2 (74+40)
Landsmeer, Sectie M, nummers 1065 en 1064, geheel.

MAATVOERING IN METERS

project: Grondzaken Verkoopovereenkomst	gew. d.d.	par.	N / Z
onderdeel: Den Ilp 23, Den Ilp	get: MF	d.d. 24-08-2023	archief nr: wwg-gz
	schaal: 1:500	formaat: A4	blad nr: 2023-GZ-010

Gemeente Landsmeer Afdeling: Fysiek, Beleid en Projecten
Raadhuisstraat 1 1121 XC LANDSMEER tel: 020 4877111 fax: 020 4826091