


2R ventilatieroosters


Voorgevel

Rechtergevel


Achtergevel

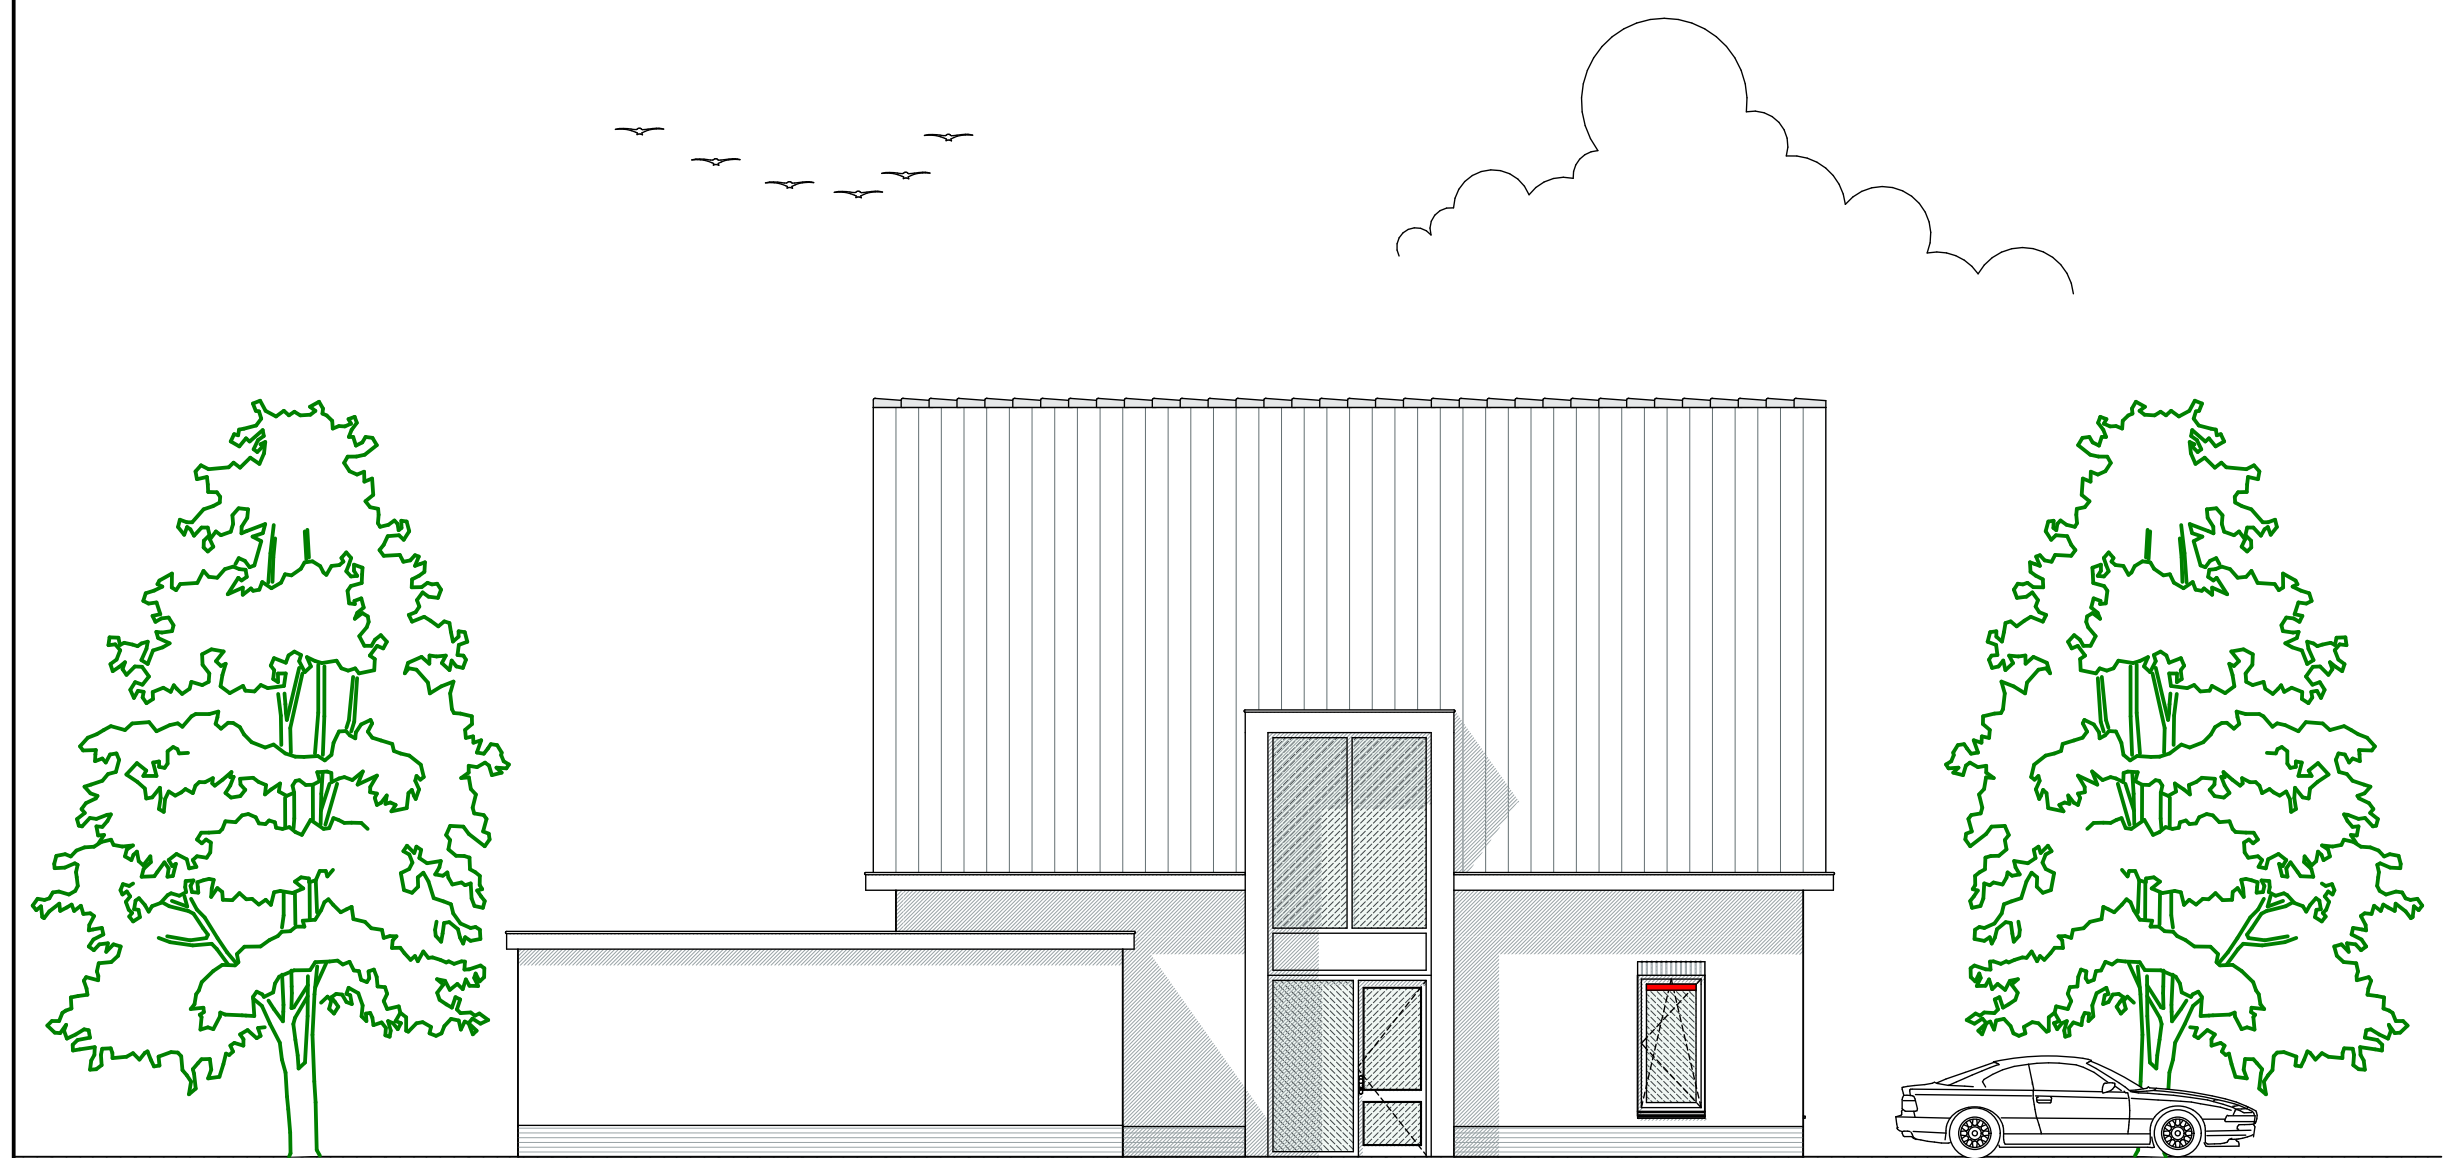


Linkergevel

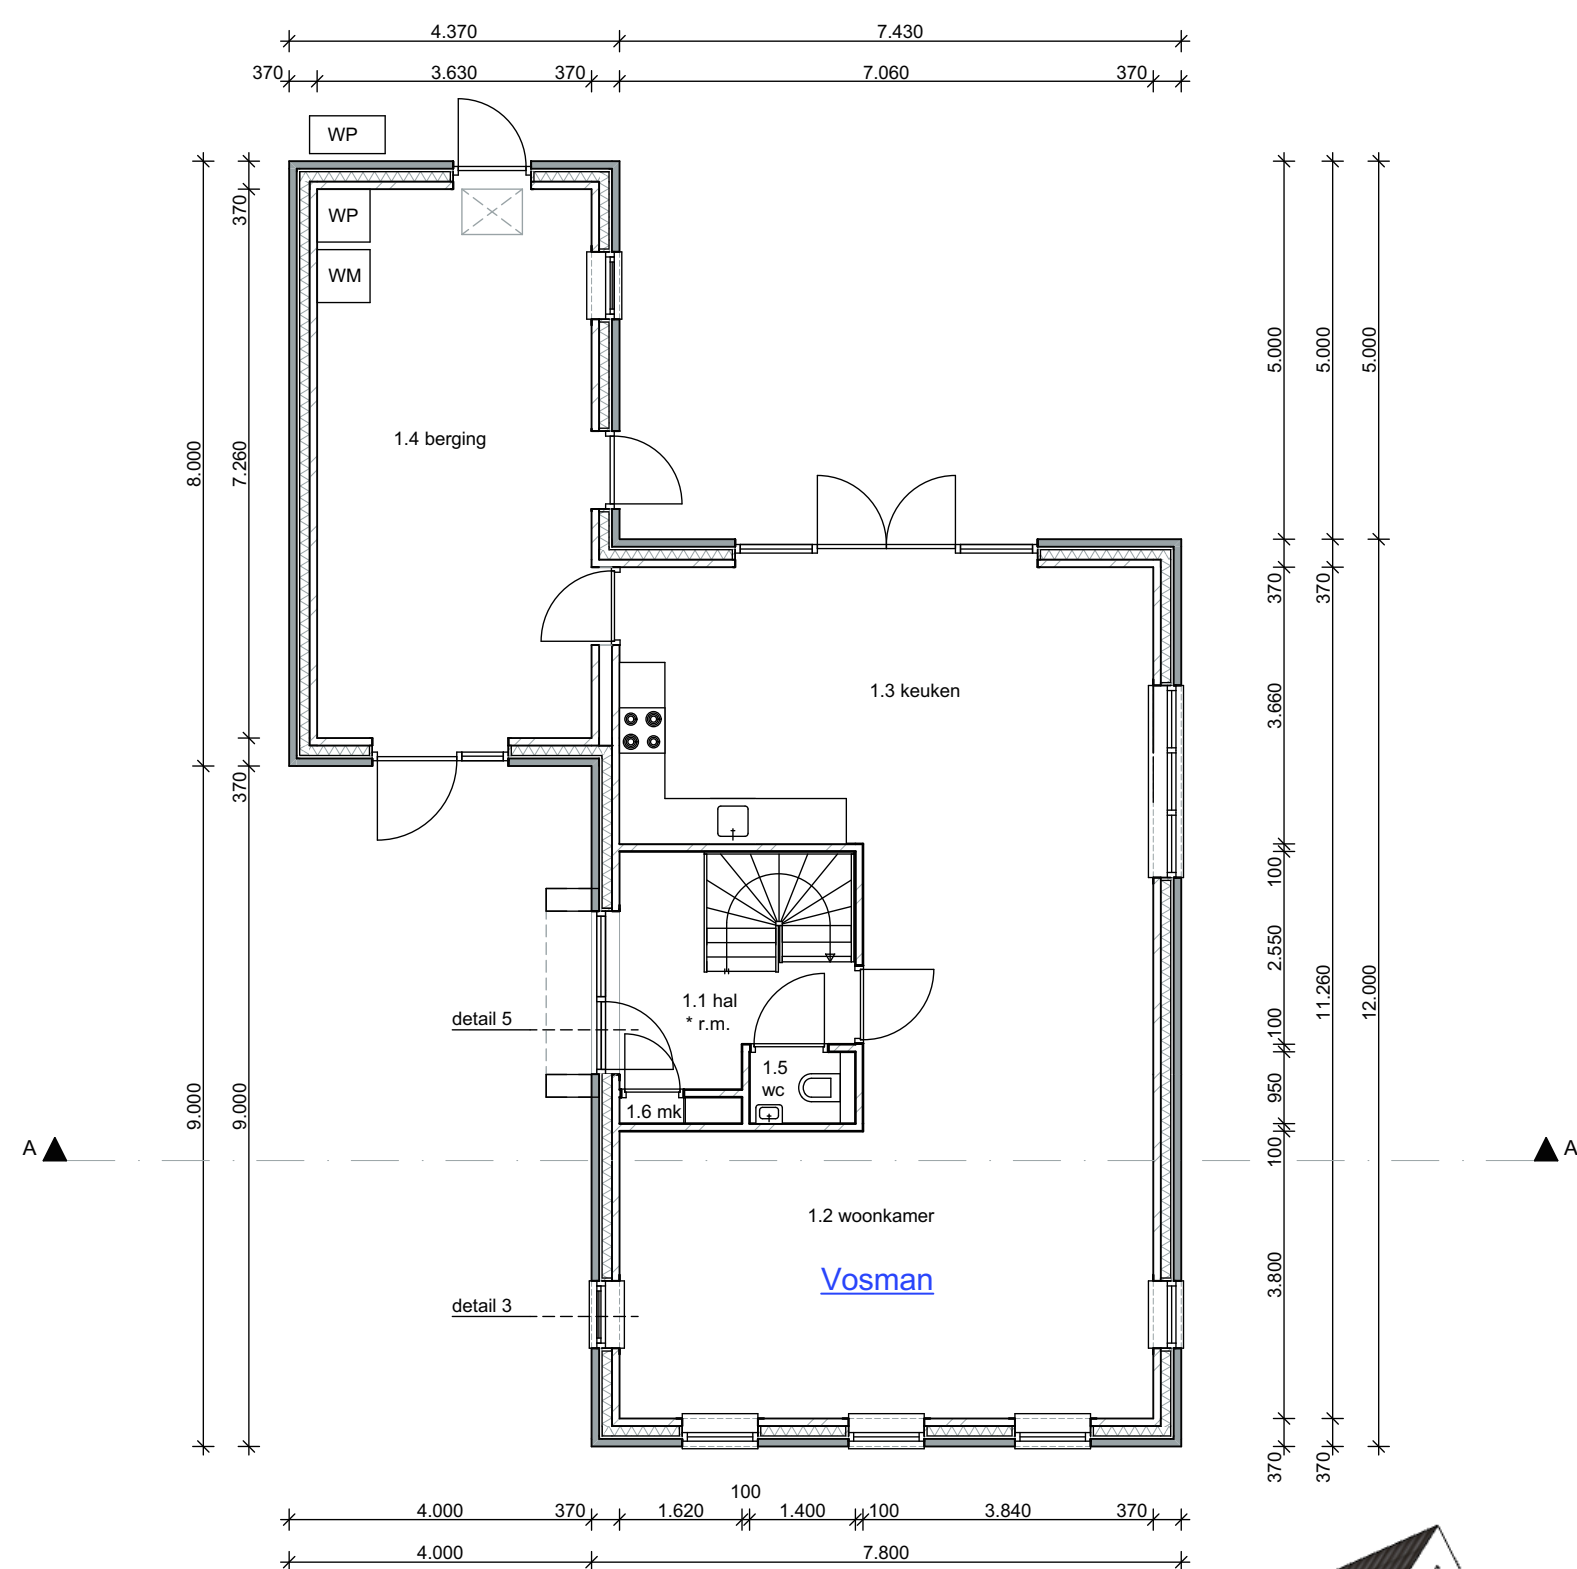

Begane grond

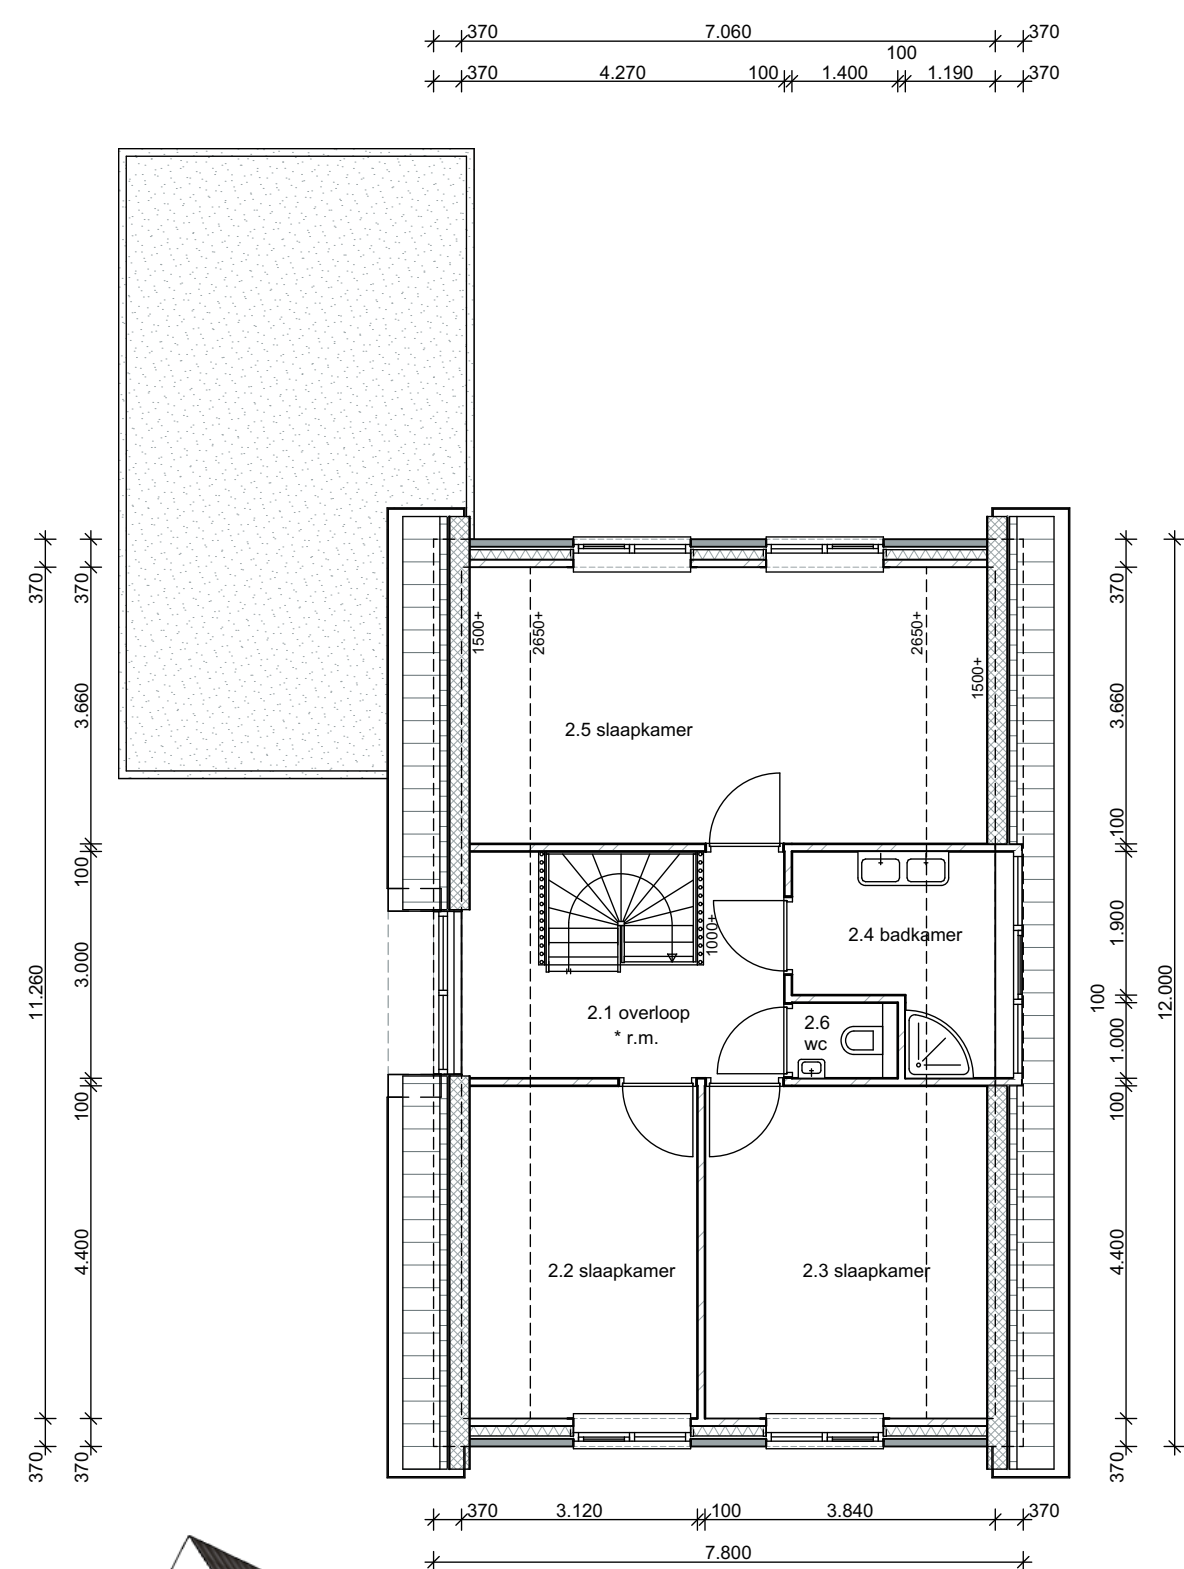

1e verdieping

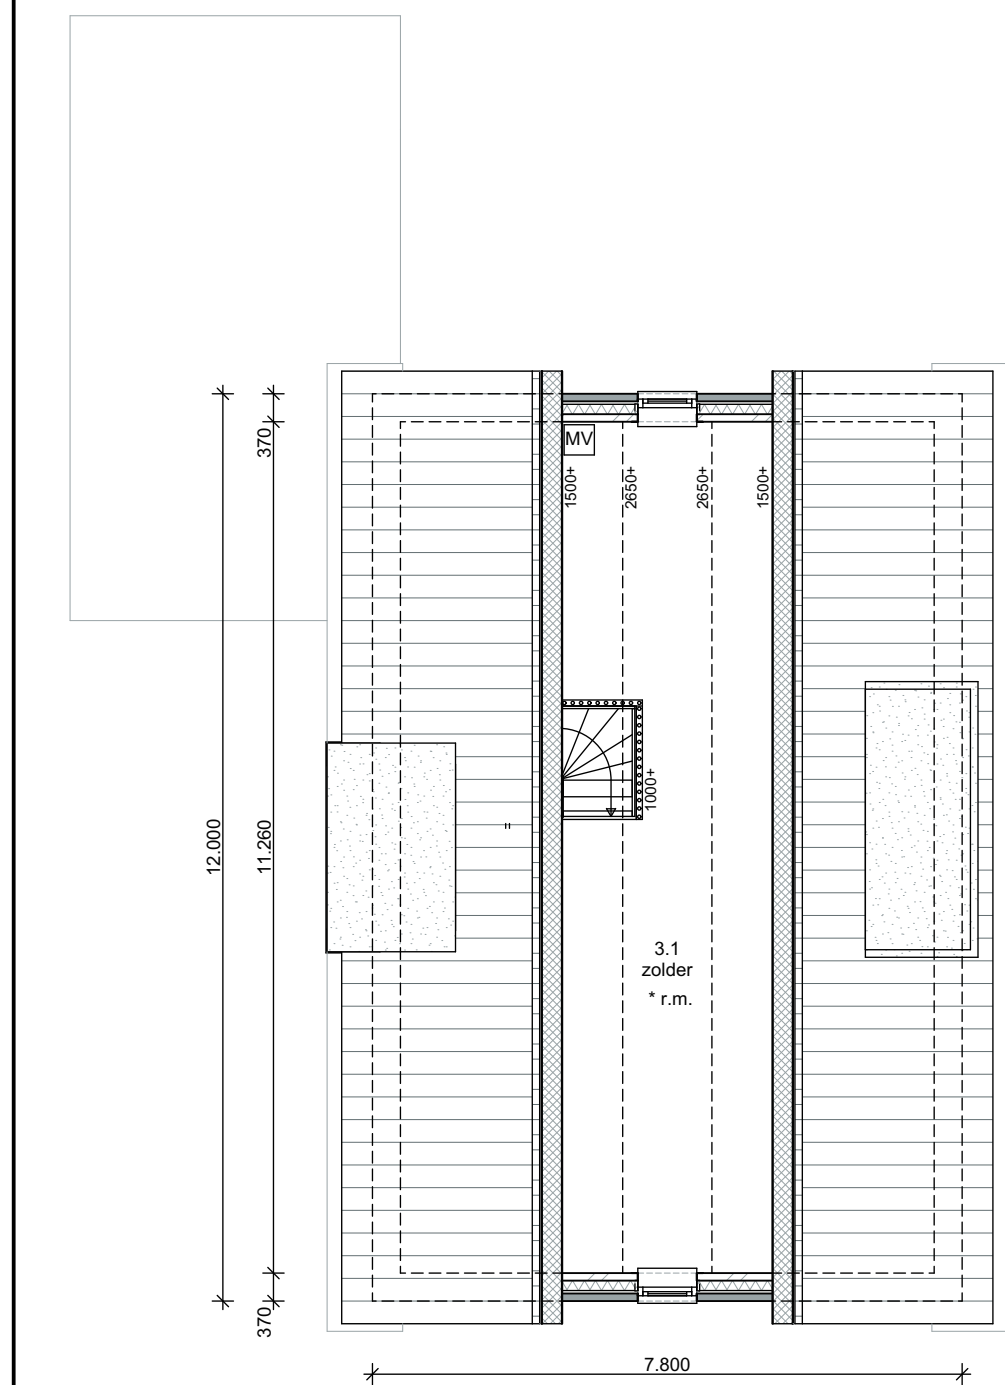

Zolder



Doorsnede A-A



Revisie I:		
Revisie H:		
Revisie G:		
Revisie F:		
Revisie E:	T. Bakker	09-12-2020
Revisie D:	T. Bakker	19-11-2020
Revisie C:	T. Bakker	19-10-2020
Revisie B:	T. Bakker	12-10-2020
Revisie A:	T. Bakker	08-10-2020
Datum:	T. Bakker	22-09-2020

Project: Nieuwbouw vrijstaande woning
Het Hoogeland, gedeelte huidige
perceel nr. 19, te Heeten

Layoutnummer: B01
Layoutnaam: Bestektekening
Schaal: 1:100
Papierformaat: A1

Opdrachtgever:

Vosman
Schutterstraat 2
8111 BH Heeten