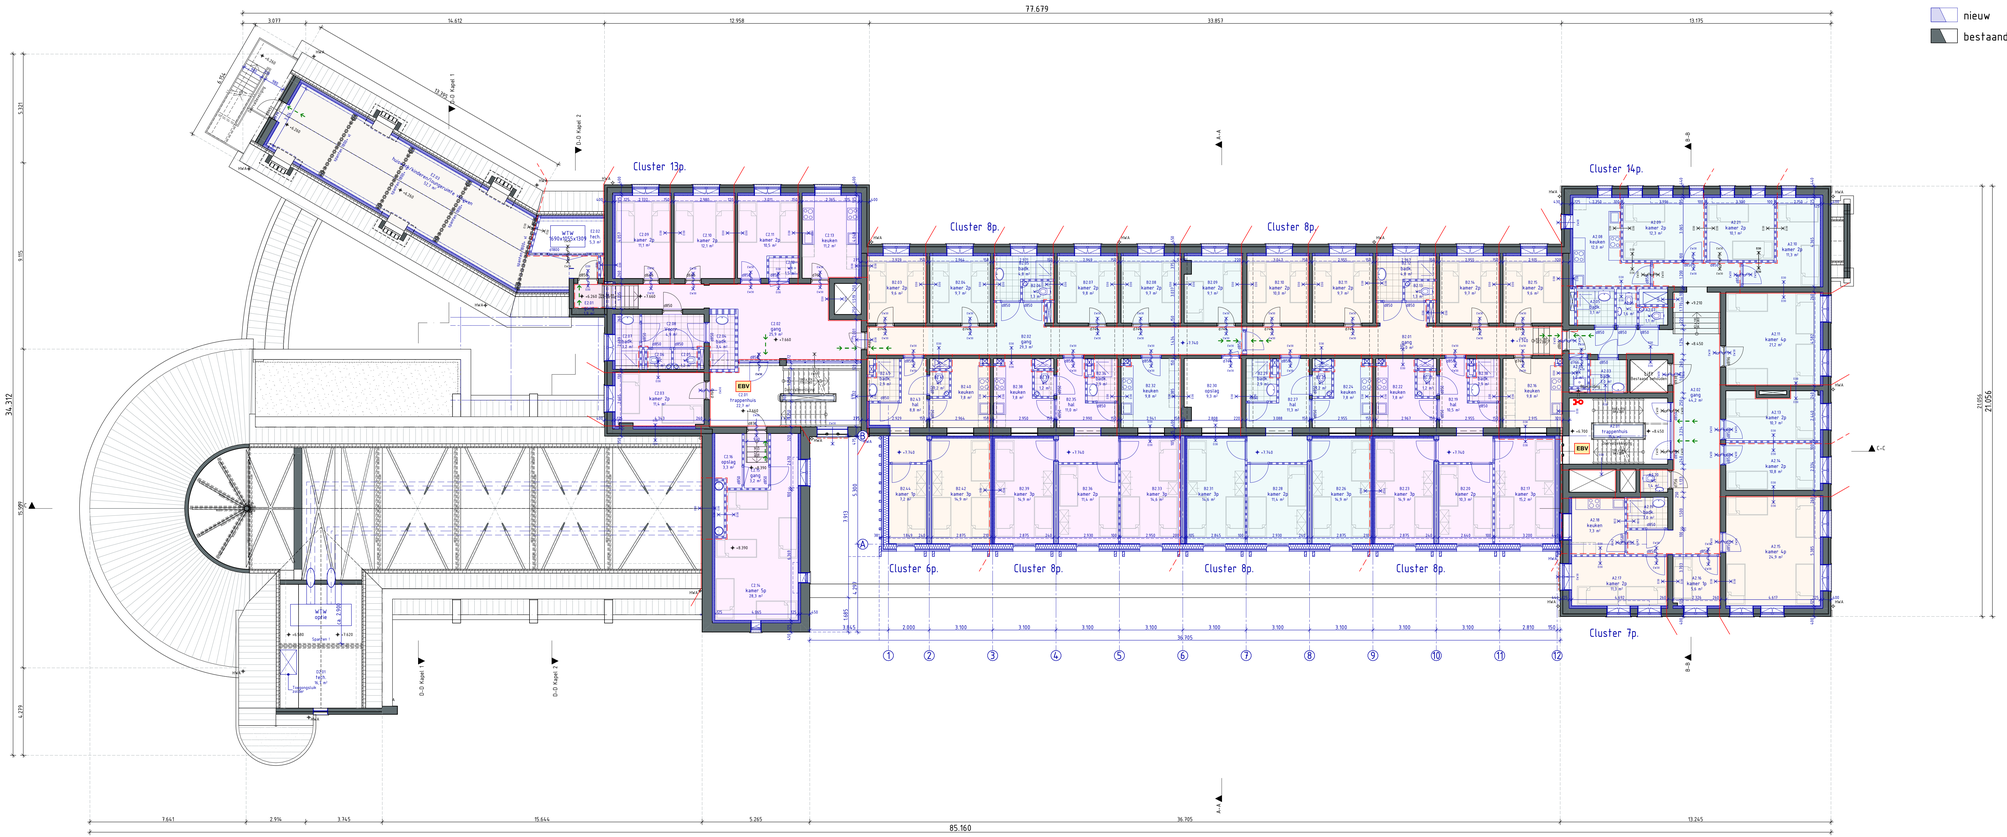

77.679
85.160
34.312
5.321
5.195
5.996
5.473
Cluster 13p.
Cluster 8p.
Cluster 8p.
Cluster 14p.
Cluster 6p.
Cluster 8p.
Cluster 8p.
Cluster 8p.
Cluster 7p.
D-D Kapel 1
D-D Kapel 2
A-A
B-B
C-C
Trappenhuis
EBV
WTW
Technische ruimte
Toegang alleen voor onderhoud
Kapel
Hoofdentree
Hoofdentree
Hoofdentree