VERKENNEND BODEMONDERZOEK

DE HUESMOLEN 223

te HOORN

Opdrachtgever: Deen Vastgoed

Rapportnummer: 2018141

Projectleider: Mw. Drs. P. Pijnenburg

Landview
Bodemonderzoek

Postbus 4060
1620 HB HOORN
tel: 0229-246787
www.landview.nl

16 augustus 2018

INHOUDSOPGAVE

SAMENVATTING **2**

1. INLEIDING **3**

2. VOORONDERZOEK **4**

2.1 BASISINFORMATIE 4
2.2 HISTORISCH ONDERZOEK 4
2.3 ALGEMENE BODEMOPBOUW EN GEOHYDROLOGIE 5

3. OPZET BODEMONDERZOEK **6**

3.1 HYPOTHESE VERONTREINIGINGSSITUATIE 6
3.2 BEMONSTERINGSSTRATEGIE 6
3.3 CHEMISCHE ANALYSES 6
3.4 TOETSINGSKADER 7

4. RESULTATEN BODEMONDERZOEK **8**

4.1 RESULTATEN VELDONDERZOEK 8
4.2 ANALYSERESULTATEN GROND 9
4.3 ANALYSERESULTATEN GRONDWATER 9

5. CONCLUSIES EN AANBEVELINGEN **9**

6. SLOTOPMERKINGEN **10**

7. REFERENTIES **11**

BIJLAGEN

1 Regionale situatie
2 Lokale situatie met boorpunten
3 Boorprofielen
4.1 Analysecertificaten laboratorium
4.2 Toetsing grond volgens BoToVa
4.3 Toetsing grondwater volgens BoToVa
5 Gegevens vooronderzoek

SAMENVATTING

Naar aanleiding van de mogelijke overdracht en de aanvraag van een omgevingsvergunning is door Landview BV een verkennend bodemonderzoek uitgevoerd op de locatie De Huesmolen 223 te Hoorn, gemeente Hoorn.

Het bodemonderzoek is uitgevoerd volgens de NEN 5740 richtlijnen voor een niet-verdachte locatie. De hypothese voor het onderzoek is echter, dat er (licht) verhoogde gehalten van zware metalen en of minerale olie in de grond aanwezig kunnen zijn. Het veldwerk is, door KIWA gecertificeerde medewerkers, uitgevoerd onder het procescertificaat BRL SIKB 2000, conform de VKB protocollen 2001 en 2002.

In de mengmonsters van de boven- en ondergrond zijn geen verhogingen van de onderzochte stoffen aangetroffen.

In het grondwater is een lichte verhoging van arseen aangetroffen.

De hypothese dat in de grond licht verhoogde gehalten verontreinigende stoffen aanwezig zijn, wordt in het onderzoek niet bevestigd; er zijn geen verhoogde gehalten aangetroffen.
De hypothese dat in het grondwater geen verhoogde concentraties aanwezig zijn, behalve van nature verhoogde concentraties, wordt in het onderzoek bevestigd.

In (delen van) Nederland worden in het grondwater veelvuldig verhoogde concentraties arseen en of barium geconstateerd, waarvoor een natuurlijke oorzaak wordt verondersteld. In het kader van verkennend bodemonderzoek op niet-verdachte locaties wordt aan een vervolgonderzoek geen hoge prioriteit gegeven.

De aangetroffen verhoging is verklaarbaar uit omgevingsfactoren, zodat voor het instellen van een vervolgonderzoek geen aanleiding wordt gezien. Op de locatie bestaan, op grond van de resultaten van dit onderzoek, geen risico's voor de volksgezondheid of de ecologie bij het beoogde gebruik, wonen boven winkels.

Bij graafwerkzaamheden op het terrein kunnen er beperkingen in de mogelijkheid tot hergebruik van eventueel vrijkomende grond buiten de locatie bestaan. Voor hergebruik van grond buiten de locatie is het Besluit Bodemkwaliteit van toepassing.

Tijdens het onderzoek is zintuiglijk op het maaiveld en in de bodem geen asbestverdacht materiaal aangetroffen. Tevens is geen potentieel asbestverdacht puin aangetroffen. Tijdens een verkennend bodemonderzoek (NEN 5740) wordt de bodem niet specifiek op asbest onderzocht. Om uit te sluiten of er asbest in de bodem aanwezig is, is uitvoering van een asbestonderzoek conform NEN 5707 noodzakelijk. De uitvoering van een asbestonderzoek conform NEN 5707 wordt door Landview BV echter niet noodzakelijk geacht.

De uiteindelijke toetsende en handhavende taak ligt bij het bevoegd gezag, zijnde de gemeente.

Deze samenvatting en de rapportage van de onderzoeksgegevens vormen een geheel.

1. INLEIDING

In opdracht van Deen Vastgoed is een verkennend bodemonderzoek uitgevoerd naar de mogelijke aanwezigheid van bodemverontreiniging op de locatie De Huesmolen 223 te Hoorn, gemeente Hoorn.

Het onderzoek is verricht door Landview BV uit Hoorn, in de periode augustus 2018, conform de offerte van 6 juli 2018. Een bodemonderzoek wordt steekproefsgewijs uitgevoerd en betreft daarmee dus een momentopname. Hierdoor hebben de onderzoeksresultaten een beperkte geldigheidsduur.

Het bodemonderzoek is uitgevoerd volgens de NEN 5740 richtlijnen voor een niet-verdachte locatie. De hypothese voor het onderzoek is echter, dat er (licht) verhoogde gehalten van zware metalen en of minerale olie in de grond aanwezig kunnen zijn. Het veldwerk is, door KIWA gecertificeerde medewerkers, uitgevoerd onder het procescertificaat BRL SIKB 2000, conform de VKB protocollen 2001 en 2002.

Aanleiding voor het onderzoek is de mogelijke overdracht van het terrein en het verkrijgen van een omgevingsvergunning. Daarvoor is het noodzakelijk dat de kwaliteit van de bodem wordt vastgelegd.

Doel van het onderzoek is aan te tonen dat de verwachte verhoogde gehalten verontreinigende stoffen in de grond op de locatie niet tot meer gebruiksbeperkingen leiden dan beperkingen in het hergebruik. Van hergebruik is sprake wanneer grond, die bij eventueel graafwerk is vrijgekomen, buiten de locatie wordt toegepast. Daarnaast wordt nagegaan of er inderdaad geen verhoogde concentraties verontreinigende stoffen, behalve arseen en of barium van nature, aanwezig zijn in het grondwater.

De chemische analyses van de grond en het grondwater zijn verricht door Eurofins Omegam te Amsterdam. Dit laboratorium is geaccrediteerd door de Raad van Accreditatie.

Landview BV is een onafhankelijk en erkend onderzoeksbureau. Er bestaat tussen de opdrachtgever cq. eigenaar van de locatie en Landview BV geen andere relatie dan die tussen opdrachtgever en opdrachtnemer. Het procescertificaat van Landview BV en het hierbij behorende keurmerk zijn uitsluitend van toepassing op de activiteiten inzake de monsterneming en de overdracht van de monsters, inclusief de daarbij behorende veldwerkregistratie, aan een erkend laboratorium of de opdrachtgever.

Dit rapport heeft de volgende opbouw. Hoofdstuk 2 bevat een evaluatie van het vooronderzoek NEN 5725. De opzet van het bodemonderzoek en het toetsingskader worden in hoofdstuk 3 weergegeven. De resultaten van het veldonderzoek en analyses staan in hoofdstuk 4. Hoofdstuk 5 bevat de conclusies die hieruit kunnen worden getrokken, samen met aanbevelingen voor eventuele vervolgstappen.

2. VOORONDERZOEK

Ten behoeve van het verkennend bodemonderzoek is in juli-augustus 2018 een vooronderzoek uitgevoerd volgens NEN 5725. Doel van het vooronderzoek is na te gaan of er op, of binnen een straal van 25 meter van, de onderzoekslocatie sprake is van de aanwezigheid van puntbronnen of overige potentieel bedreigende activiteiten.
Op basis van de verzamelde gegevens wordt de onderzoeksstrategie opgesteld (zie hoofdstuk 3).

2.1 BASISINFORMATIE

De aanleiding tot het onderzoek is de mogelijke overdracht van het terrein en het verkrijgen van een omgevingsvergunning.

De regionale situatie rond de onderzoekslocatie staat weergegeven in bijlage 1. De locatie bevindt zich binnen de bebouwde kom van Hoorn. In bijlage 2 is een situatietekening van het terrein gegeven.

Tabel 1: overzicht basisgegevens

Kadastraal bekend	: gemeente Hoorn, sectie F, nummer 4814
Oppervlakte	: 2919 m²
Gebruik verleden	: agrarisch
Gebruik heden	: winkelpand
Gebruik toekomst	: mogelijk wonen boven winkels

2.2 HISTORISCH ONDERZOEK

De gegevens van het historisch onderzoek zijn verzameld door Landview BV. Hierbij is gebruik gemaakt van informatie verkregen uit gesprekken met de opdrachtgever, eigenaren en of gebruikers van de locatie. Daarnaast is informatie verkregen van de Regionale Uitvoeringsdienst Noord-Holland Noord (RUD NHN). De informatie is bij voorkeur digitaal verkregen. Wanneer daartoe de noodzaak bestond, is aanvullende informatie verzameld door middel van archiefbezoek bij de gemeente of andere archieven. Voor verzamelen van de informatie is gebruik gemaakt van onderstaande bronnen.

Tabel 2: overzicht geraadpleegde bronnen

Aard	**Bron**	relevantie groot	gering
Bodeminformatie BIS	website RUD NHN	X	
Bodemkwaliteit	bodemkwaliteitskaart	X	
Bodembedreigende activiteiten	website RUD NHN, www.bodemloket.nl	X	
Toepassingen asbest	locatie-inspectie, eerdere onderzoeken	X	
Dempingen, activiteiten	historische kaarten, opdrachtgever, locatie-inspectie	X	
Voormalige activiteiten	lokale / regionale archieven, historische kaarten	X	
Bijzondere waarden	https://maps.noord-holland.nl/extern/gisviewers/bodemvisie/		X
Archeologie	http://archeologieinnederland.nl		X
Verhardingen, bebouwingsgraad	opdrachtgever / gebruiker, locatie-inspectie	X	
Eerdere onderzoeken	opdrachtgever, eigen archief, RUD NHN	X	

Bodemgebruik en situatie op het terrein:
De locatie bevindt zich in stedelijk gebied. De locatie maakt deel uit van een winkelcentrum en bevindt zich verder in een woongebied. Op de locatie bevindt zich een winkelpand. Het pand dateert, volgens de BAG viewer van het kadaster, uit 1980. De locatie zal mogelijk worden ingericht als ‘wonen boven winkels’. Uit beschikbare (lucht)foto’s blijkt, dat het onbebouwde deel van de locatie voorzien is van bestrating.

Volgens de bodemkwaliteitskaarten bevindt de locatie zich in zone B/O 2 (wonen voor 1980). Uit de kaarten blijkt dat op de locatie grond van kwaliteit “wonen” verwacht kan worden.

Eerder onderzoek:
In juli 2009 is door Search Ingenieursbureau op de locatie een verkennend bodemonderzoek uitgevoerd ten behoeve van de mogelijke overdracht. Tijdens het onderzoek is op het terrein een olie/vetafscheider aangetroffen. In de bovengrond zijn geen verhoogde gehalten gemeten. In de ondergrond is een licht verhoogd gehalte aan minerale olie aangetroffen. In het grondwater zijn lichte verhogingen van barium en zink geconstateerd.

Uit de bodeminformatie van de RUD NHN blijkt, dat op de locatie (voor zover bekend) niet eerder onderzoek is uitgevoerd. In de nabijheid is wel eerder onderzoek uitgevoerd (zie bijlage 5).
Bodemloket (www.bodemloket.nl) heeft geen aanvullende gegevens over de locatie of de directe omgeving beschikbaar.
Het Westfries Archief heeft alleen gegevens over bouwvergunningen beschikbaar.

Vergelijking tussen luchtfoto's en topografische atlassen uit verschillende perioden heeft opgeleverd, dat het verkavelingspatroon bij de ontwikkeling van het gebied sterk gewijzigd is. Uit historisch kaartmateriaal en luchtfoto's blijkt dat binnen het winkelgebied sloten hebben gelegen.
Er zijn geen aanwijzingen gevonden dat er brandstoftanks, met bodemvreemd materiaal gedempte sloten of aangevoerde verstevigingmaterialen op de locatie aanwezig zijn.

Vanwege een eventuele (ver)bouwdatum tussen de jaren '30 en '80 kunnen in de opstallen asbesthoudende materialen verwerkt zijn. Door uitvoering van een asbestinventarisatie onderzoek, welke geen deel uitmaakt van dit onderzoek, kan bekeken worden of asbesthoudende stoffen gebruikt zijn.
Gezien de aard van de locatie is de kans op het aantreffen van asbestresten in de bodem als gevolg van bedrijfsmatige activiteiten, gebruik van asbesthoudende bouwstoffen, stortingen van asbestafval of asbestcalamiteiten wegens bijv. brand in de bodem zeer gering.

Bijzondere waarden:
Uit de Bodemvisie kaart van de Provincie Noord-Holland blijkt, dat de locatie zich niet bevindt in een grondwaterbeschermingsgebied.
De locatie is niet binnen een aardkundig waardevol gebied gelegen of staat bekend als aardkundig monument.
De bodem ter plaatse van de locatie is (onder voorwaarden) geschikt voor Warmte-koude opslag; diep dan wel ondiep.
De locatie is niet gelegen in een gebied van archeologische waarde.

2.3 ALGEMENE BODEMOPBOUW EN GEOHYDROLOGIE

Op grond van kaartmateriaal en gegevens van de Rijksgeologische Dienst (RGD), het voormalige Instituut voor Cultuurtechniek en Waterhuishouding (ICW), de voormalige Stichting voor Bodemkartering (STIBOKA), het DLO Staring Centrum, de Nederlandse Organisatie voor Toegepast Natuurwetenschappelijk Onderzoek (TNO) en Landview BV kan de volgende bodemopbouw worden verwacht.

De locatie is gelegen in een gebied met een maaiveldhoogte van circa 1,2 m -NAP. Het freatisch grondwater bevindt zich op circa 1 m -maaiveld (mv). Dit betreft het ondiepe grondwater dat onder invloed van neerslag staat. De grondwaterstroming is naar het aanwezige oppervlaktewater toe gericht. Gezien de ligging en het neerslagoverschot is er sprake van lokale inzijging (neerwaartse stroming van het grondwater).

De Pleistocene ondergrond, afgezet tijdens de laatste ijstijd, bevindt zich op een diepte tussen de 10 en 20 m -NAP. Deze goed doorlatende zandlagen worden beschouwd als het 1e watervoerende pakket.
Gedurende verschillende overstromingsfasen zijn in het Holoceen, vanaf circa 10.000 jaar geleden, door de zee op de Pleistocene ondergrond mariene sedimenten afgezet en is plaatselijk veenvorming opgetreden. Deze Holocene afzettingen vormen de slecht tot matig doorlatende deklaag.

De locatie is gesitueerd in een voormalige waddenlandschap met geulen, kreken en kwelders. In de geulen en kreken is vooral zand afgezet, terwijl op de kwelders kleien sedimenteerden. De locatie ligt op een vlakte van getijafzettingen (kwelders) die voornamelijk bestaan uit zeeklei. Plaatselijk kunnen hierop veenresten voorkomen.
Door menselijke beïnvloeding zijn natuurlijke bodemprofielen gewijzigd.

3. OPZET BODEMONDERZOEK

3.1 HYPOTHESE VERONTREINIGINGSSITUATIE

Op grond van het vooronderzoek is voor de opzet van het bodemonderzoek uitgegaan van een niet-verdachte locatie, waar echter (licht) verhoogde gehalten van zware metalen en of minerale olie in de grond aanwezig kunnen zijn. In het grondwater worden, behalve arseen en of barium van nature, geen verhoogde concentraties verontreinigende stoffen verwacht.

3.2 BEMONSTERINGSSTRATEGIE

Uitgaande van een niet-verdachte locatie met een oppervlakte van circa 2900 m² worden, gebaseerd op de NEN 5740 en de BRL SIKB 2000 richtlijnen, op de locatie 11 grondboringen verricht tot de grondwaterstand, met een maximum van 2 m –mv. De grond wordt in principe bemonsterd in trajecten van 0,5 m. Van deze algemene richtlijn kan worden afgeweken als tijdens het veldwerk duidelijk afwijkende lagen, zintuiglijke verontreinigingen of verschillende grondsoorten worden geconstateerd.
Van de bovengrond worden 2 mengmonsters samengesteld. Van de ondergrond wordt 1 mengmonster samengesteld.

De grondwaterstand bevindt zich op dusdanige diepte, dat de kwaliteit van het grondwater in het onderzoek dient te worden betrokken. Hiertoe wordt 1 boring verricht, welke met een peilbuis wordt afgewerkt. De filterstelling van deze peilbuis is circa 0,5 m tot 1,5 m -grondwaterstand.
Na een wachttijd van één week voor het herstel van het bodemchemisch evenwicht zal één grondwatermonster uit deze peilbuis worden genomen.

3.3 CHEMISCHE ANALYSES

De grondmengmonsters en het grondwatermonster worden geanalyseerd op de stoffen van de standaardpakketten. Deze stoffen, die zijn geselecteerd door de overheid, vormen de belangrijkste parameters (graadmeters) voor mogelijke verontreinigingen. De analyses worden, conform de AS3000 richtlijnen, uitgevoerd door Eurofins Omegam uit Amsterdam. Dit laboratorium is geaccrediteerd door de Raad van Accreditatie.

Grond
De grondmonsters worden gekoeld getransporteerd en opgeslagen.
De boven- en ondergrond worden onderzocht op de gehalten aan barium, cadmium, kobalt, koper, kwik, lood, molybdeen, nikkel, zink, polycyclische aromatische koolwaterstoffen (PAK), polychloorbifenylen (PCB) en minerale olie (GC).
De gehalten worden weergegeven in milligram per kilogram droge stof (mg/kg ds). Hiertoe wordt van de grond(meng)monsters het droge stofgehalte vastgesteld. Tevens worden representatieve monsters geanalyseerd op de gehalten aan organische stof en lutum (klei) ter vaststelling van de toetsingswaarden.

Grondwater
De grondwaterstand bevindt zich rond 1 m –mv. De vluchtige aromatische koolwaterstoffen en de vluchtige gehalogeneerde koolwaterstoffen worden daarom bij voorkeur in het grondwater onderzocht. De aanwezigheid van deze vluchtige stoffen kan namelijk eerder worden aangetoond in het grondwater dan in de grond.

Het grondwater wordt onderzocht op de concentraties aan arseen, barium, cadmium, kobalt, koper, kwik, lood, molybdeen, nikkel, zink, aromatische stoffen (inclusief naftaleen), (vluchtige) halogeen koolwaterstoffen en minerale olie. De concentraties worden weergegeven in microgrammen per liter (µg/l). De pH (zuurgraad), Ec (soortelijke geleiding) en troebelheid worden in het veld bepaald.

3.4 TOETSINGSKADER

Het toetsingskader voor verontreinigende stoffen in grond wordt gevormd door de achtergrond- en interventiewaarden uit de Regeling Bodemkwaliteit en de Circulaire Bodemsanering. Voor de toetsing van de grondwaterkwaliteit wordt het toetsingskader gevormd door de streef- en interventiewaarden. De analyseresultaten worden geïnterpreteerd aan de hand van deze toetsingskaders (zie bijlagen 4.2 en 4.3).

De norm voor barium is (tijdelijk) ingetrokken. Indien er sprake is van verhoogde bariumgehalten ten opzichte van de natuurlijke achtergrond als gevolg van een antropogene bron, kan dit gehalte worden beoordeeld op basis van de voormalige interventiewaarde voor barium.

De toetsingswaarden voor de verschillende stoffen in de grond zijn afhankelijk van de hierin aanwezige hoeveelheid klei (lutum) en organische stof, omdat de verontreinigingen zich aan deze bodemdelen hechten.

De achtergrondwaarde (AW2000) van een bepaalde stof komt overeen met de gehalten zoals die op dit moment voorkomen in de bodem van natuur- en landbouwgronden, waarvoor geldt dat er geen sprake is van belasting door lokale verontreinigingsbronnen. Bij overschrijding van deze achtergrondwaarde of de streefwaarde in het grondwater kunnen we spreken van een lichte verhoging.

Indien het gemiddelde van de achtergrond- of streefwaarde en de interventiewaarde (tussenwaarde) wordt overschreden, kunnen we spreken van een matige verhoging.

De interventiewaarde is de waarde waarboven sprake is van een ernstige vermindering of dreigende vermindering van de functionele eigenschappen die de bodem heeft voor mens, plant of dier. Bij overschrijding van de interventiewaarde spreken we van een sterke verontreiniging.

Als grondmengmonsters zijn onderzocht, kunnen de gehalten in afzonderlijke monsters hoger zijn. In een aanvullend of nader onderzoek kunnen vervolgens de enkelvoudige monsters worden geanalyseerd. Alleen met aanvullende analyseresultaten kan doorgaans voldoende inzicht worden verkregen in de omvang van de verontreinigingen.
De ernst van een verontreiniging is, conform de Wet Bodembescherming (Wbb), gerelateerd aan een omvangscriterium. Om van een geval van ernstige bodemverontreiniging te kunnen spreken, dient voor ten minste één stof de interventiewaarde te worden overschreden in minimaal 25 m^3 grond of 100 m^3 grondwater.
Als een voldoende beeld van de verontreinigingen is verkregen, kan een inschatting worden gemaakt van de eventuele risico's voor de volksgezondheid en de mogelijke gebruiksbeperkingen van de locatie.

Verontreinigingen die geheel of grotendeels na 1 januari 1987 zijn ontstaan, vallen onder de zorgplicht in de Wbb en dienen in principe zo spoedig mogelijk, ongeacht de ernst van de verontreiniging, te worden verwijderd.

4. RESULTATEN BODEMONDERZOEK

4.1 RESULTATEN VELDONDERZOEK

Het veldonderzoek is, zonder afwijkingen op de uitvoeringsvoorschriften, uitgevoerd op 6 en 8 augustus 2018 door de heer H. Manshanden. Tijdens het veldwerk zijn geen aandachtspunten voor mogelijke bodemverontreiniging naar voren gekomen. De peilbuis uit 2009 bij de olie/vetafscheider bleek nog aanwezig en bemonsterbaar.

Gelijkmatig verdeeld over het onbebouwde deel van terrein zijn handmatig met behulp van de Edelmanboor 12 grondboringen tot de grondwaterstand verricht.

Het algemene, kenmerkende bodemprofiel op de locatie tot een diepte van circa 1,7 m -mv bestaat overwegend uit zwak siltig, matig fijn zand op uiterst siltige klei.
Tijdens het veldwerk zijn zintuiglijk geen verontreinigingen waargenomen.
Zintuiglijk is geen asbestverdacht materiaal op het maaiveld of in de opgeboorde grond aangetroffen. Aangezien de boringen met een Edelmanboor (diameter 12 cm) zijn verricht, is deze informatie slechts indicatief.

Uit de in het veld genomen enkelvoudige monsters van de bovengrond zijn door het laboratorium, volgens de opdracht van Landview BV, twee mengmonsters samengesteld. Uit de monsters van de ondergrond is één mengmonster samengesteld. Bij de monstername is soms afgeweken van de trajecten van 0,5 m gezien de geconstateerde verschillende grondsoorten.

Ter bemonstering van het grondwater is van de reeds bestaande peilbuis gebruik gemaakt. De peilbuis is niet ingemeten ten opzichte van NAP, omdat bij verkennend bodemonderzoek op niet-verdachte locaties hieraan geen prioriteit wordt gegeven. Om representatieve grondwatermonsters te verkrijgen is, na controle van de peilbuis en voor de monstername, een hoeveelheid water afgepompt gelijk aan driemaal de boorgatinhoud. Tijdens het afpompen zijn de Ec en de pH van het opgepompte water gemeten totdat deze constant bleven.

Bij het schoonpompen is een voldoende toestroming van het grondwater geconstateerd. De bemonstering is op 8 augustus 2018 door de heer H. Manshanden uitgevoerd. De filterstelling van de bemonsterde peilbuis, de grondwaterstand (gws), de zuurgraad (pH), de soortelijke geleiding (Ec), de troebelheid en eventuele zintuiglijke afwijkingen zijn weergegeven in tabel 3.

Tabel 3: gegevens grondwater

Peilbuis	Filterstelling (m –mv)	Gws (m –mv)	Zuurgraad (pH)	Ec (µS/cm)	Troebelheid (FTU)	Zintuiglijke afwijkingen
pb	2,0 – 3,0	1,28	7,20	616	9,32	geen

De soortelijke geleiding en de zuurgraad van het grondwater, gemeten in het veld, weken niet af van de te verwachten waarden, gezien het bodemtype en de geohydrologische situatie op de locatie. De natuurlijke troebelheid ligt tussen 0 en 10 FTU.

De boorpunten (1 t/m 12 en de oude peilbuis) zijn aangegeven op de situatietekening van bijlage 2. In bijlage 3 worden de beschrijvingen van de boringen, de peilbuis, de zintuiglijke waarnemingen en de monstername weergegeven. Zintuiglijk waarneembare afwijkingen ten aanzien van de aanwezigheid van bodemvreemde bijmengingen en de kleur van het bodemmateriaal zijn qua aard en mate beschreven.

4.2 ANALYSERESULTATEN GROND

Ter vaststelling van de toetsingswaarden voor de grond zijn voor dit onderzoek het organische stofgehalte en de lutumfractie van representatieve grondsoorten door het laboratorium bepaald. De analyseresultaten staan weergegeven op de analysecertificaten van bijlage 4.1, waarop tevens de gebruikte analysemethoden zijn aangegeven. De toetsing voor de grond volgens de BoToVa (Bodem Toets- en Validatieservice) van Rijkswaterstaat Leefomgeving staat weergegeven in bijlage 4.2.

In beide mengmonsters van de bovengrond en in het mengmonster van de ondergrond zijn geen verhoogde gehalten van de geanalyseerde parameters geconstateerd.

4.3 ANALYSERESULTATEN GRONDWATER

De analyseresultaten staan weergegeven op de analysecertificaten van bijlage 4.1, waarop tevens de gebruikte analysemethoden zijn aangegeven. De toetsing voor het grondwater volgens de BoToVa staat weergegeven in bijlage 4.3.

In het grondwatermonster uit de peilbuis overschrijdt de concentratie van arseen de streefwaarde.

5. CONCLUSIES EN AANBEVELINGEN

In de mengmonsters van de boven- en ondergrond zijn geen verhogingen van de onderzochte stoffen aangetroffen.

In het grondwater is een lichte verhoging van arseen aangetroffen.

De hypothese dat in de grond licht verhoogde gehalten verontreinigende stoffen aanwezig zijn, wordt in het onderzoek niet bevestigd; er zijn geen verhoogde gehalten aangetroffen.
De hypothese dat in het grondwater geen verhoogde concentraties aanwezig zijn, behalve van nature verhoogde concentraties, wordt in het onderzoek bevestigd.

In (delen van) Nederland worden in het grondwater veelvuldig verhoogde concentraties arseen en of barium geconstateerd, waarvoor een natuurlijke oorzaak wordt verondersteld. In het kader van verkennend bodemonderzoek op niet-verdachte locaties wordt aan een vervolgonderzoek geen hoge prioriteit gegeven.

De aangetroffen verhoging is verklaarbaar uit omgevingsfactoren, zodat voor het instellen van een vervolgonderzoek geen aanleiding wordt gezien. Op de locatie bestaan, op grond van de resultaten van dit onderzoek, geen risico's voor de volksgezondheid of de ecologie bij het beoogde gebruik, wonen boven winkels.

Bij graafwerkzaamheden op het terrein kunnen er beperkingen in de mogelijkheid tot hergebruik van eventueel vrijkomende grond buiten de locatie bestaan. Voor hergebruik van grond buiten de locatie is het Besluit Bodemkwaliteit van toepassing.

Tijdens het onderzoek is zintuiglijk op het maaiveld en in de bodem geen asbestverdacht materiaal aangetroffen. Tevens is geen potentieel asbestverdacht puin aangetroffen. Tijdens een verkennend bodemonderzoek (NEN 5740) wordt de bodem niet specifiek op asbest onderzocht. Om uit te sluiten of er asbest in de bodem aanwezig is, is uitvoering van een asbestonderzoek conform NEN 5707 noodzakelijk. De uitvoering van een asbestonderzoek conform NEN 5707 wordt door Landview BV echter niet noodzakelijk geacht.

6. SLOTOPMERKINGEN

Het onderzoek is op zorgvuldige wijze verricht door Landview BV uit Hoorn. Een bodemonderzoek wordt steekproefsgewijs uitgevoerd. Hierdoor hebben de onderzoeksresultaten een beperkte geldigheidsduur.

Hoewel de grootste zorgvuldigheid wordt betracht bij de uitvoering van het onderzoek is het, juist door de steekproefsgewijze bemonstering, mogelijk dat plaatselijk afwijkingen in het bodemprofiel aanwezig zijn, welke tijdens het onderzoek niet naar voren zijn gekomen. Landview BV aanvaardt geen enkele aansprakelijkheid voor hieruit voortvloeiende schade of gevolgen van welke aard dan ook.

In dit kader wordt tevens opgemerkt dat Landview BV niet kan instaan voor de volledigheid en juistheid van door derden verstrekte informatie en van eventueel door derden uitgevoerd (voor)onderzoek.

Het uitgevoerde bodemonderzoek betreft een momentopname. Beïnvloeding van bodemkwaliteit zal ook plaats kunnen vinden na uitvoering van dit onderzoek. Naarmate er een langere tijd is verstreken na uitvoering van het onderzoek, dient meer voorzichtigheid te worden betracht bij het gebruik van de resultaten van het onderzoek.

De uiteindelijke toetsende en handhavende taak ligt bij het bevoegd gezag, zijnde de gemeente.

Dit rapport mag uitsluitend in zijn geheel worden gereproduceerd.

7. REFERENTIES

* *Verkennend bodemonderzoek De Huesmolen 223 te Hoorn.* Search Ingenieursbureau BV, projectnummer 259249.1, 16 juli 2009.

* *Bodem, Landbodem. Strategie voor het uitvoeren van milieuhygiënisch vooronderzoek, NEN 5725:2017.* Nederlands Normalisatie-instituut, Delft, oktober 2017.

* *Bodem, Landbodem. Strategie voor het uitvoeren van verkennend bodemonderzoek, NEN 5740/A1.* Nederlands Normalisatie-instituut, Delft, februari 2016.

* *Beoordelingsrichtlijn voor het SIKB procescertificaat voor Veldwerk bij milieuhygiënisch bodemonderzoek BRL SIKB 2000.* Stichting Infrastructuur Kwaliteitsborging Bodembeheer, vigerende versie.

* *Bodem, boorsystemen en monsternemingstoestellen voor grond, sediment en grondwater, die worden toegepast bij bodemverontreinigingsonderzoek, NPR 5741.* Nederlands Normalisatie-instituut, Delft, 1994.

* *Wijziging Circulaire bodemsanering.* Vigerende versie. Staatscourant, ’s-Gravenhage.

* *Wijziging Regeling bodemkwaliteit.* Vigerende versie. Staatscourant, ’s-Gravenhage.

* *Leidraad Bodembescherming.* Vigerende aflevering. SDU uitgeverij, 's-Gravenhage.

* *Kwantiteit en kwaliteit van grond- en oppervlaktewater in Noord-Holland benoorden het IJ.* Regionale studies, Werkgroep Noord-Holland, Instituut voor Cultuurtechniek en Waterhuishouding, Wageningen, 1982.

* *Grondwaterkwaliteit.* Een eerste presentatie van grondwaterkwaliteitsgegevens uit het Provinciaal Meetnet Grondwaterkwaliteit, Provincie Noord-Holland, december 1996.

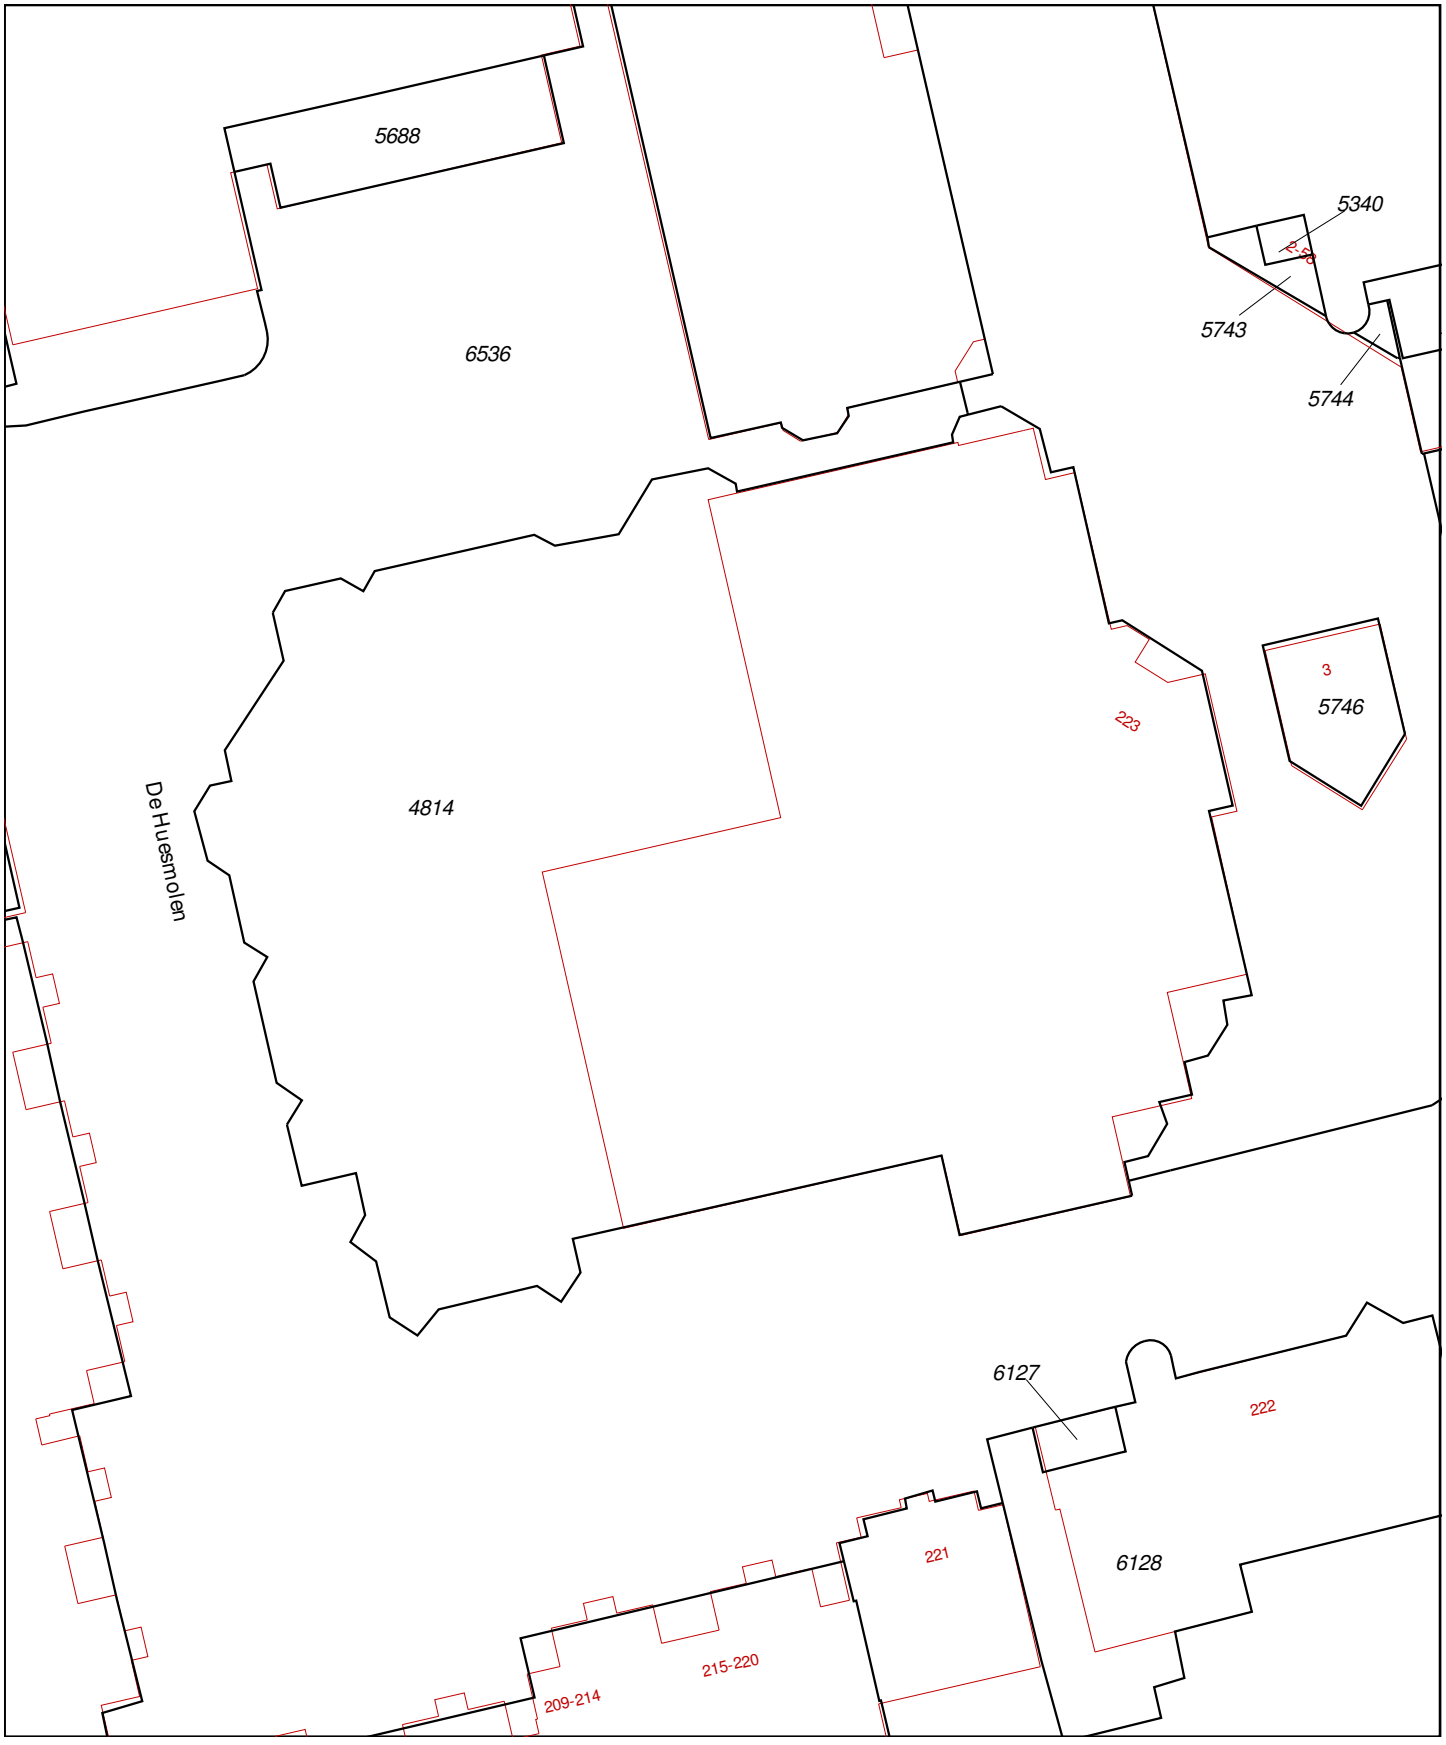
* *Bodemfunctieklassenkaart en bodemkwaliteitskaart gemeenten Drechterland, Enkhuizen, Hoorn, Koggenland, Medemblik, Opmeer en Stede Broec.* LievenseCSO, projectcode 15M1207, 20 juli 2016.

* *Tijdreis, over 200 jaar topografie*. www.topotijdreis.nl

BIJLAGE 1 REGIONALE SITUATIE

Uittreksel Kadastrale Kaart

Uw referentie: 2018141



	Deze kaart is noordgericht
12345	Perceelnummer
25	Huisnummer
	Vastgestelde kadastrale grens
	Voorlopige kadastrale grens
	Administratieve kadastrale grens
	Bebouwing
	Overige topografie

Voor een eensluidend uittreksel, Apeldoorn, 15 augustus 2018
De bewaarder van het kadaster en de openbare registers

Schaal 1:500

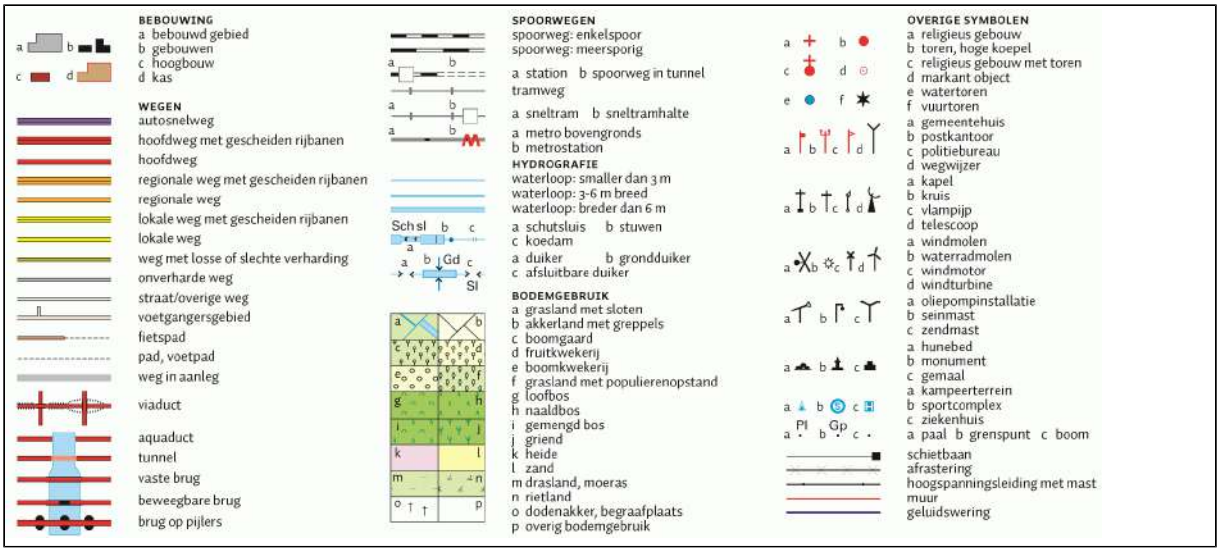
Kadastrale gemeente	HOORN
Sectie	F
Perceel	4814

Aan dit uittreksel kunnen geen betrouwbare maten worden ontleend.
De Dienst voor het kadaster en de openbare registers behoudt zich de intellectuele eigendomsrechten voor, waaronder het auteursrecht en het databankenrecht.

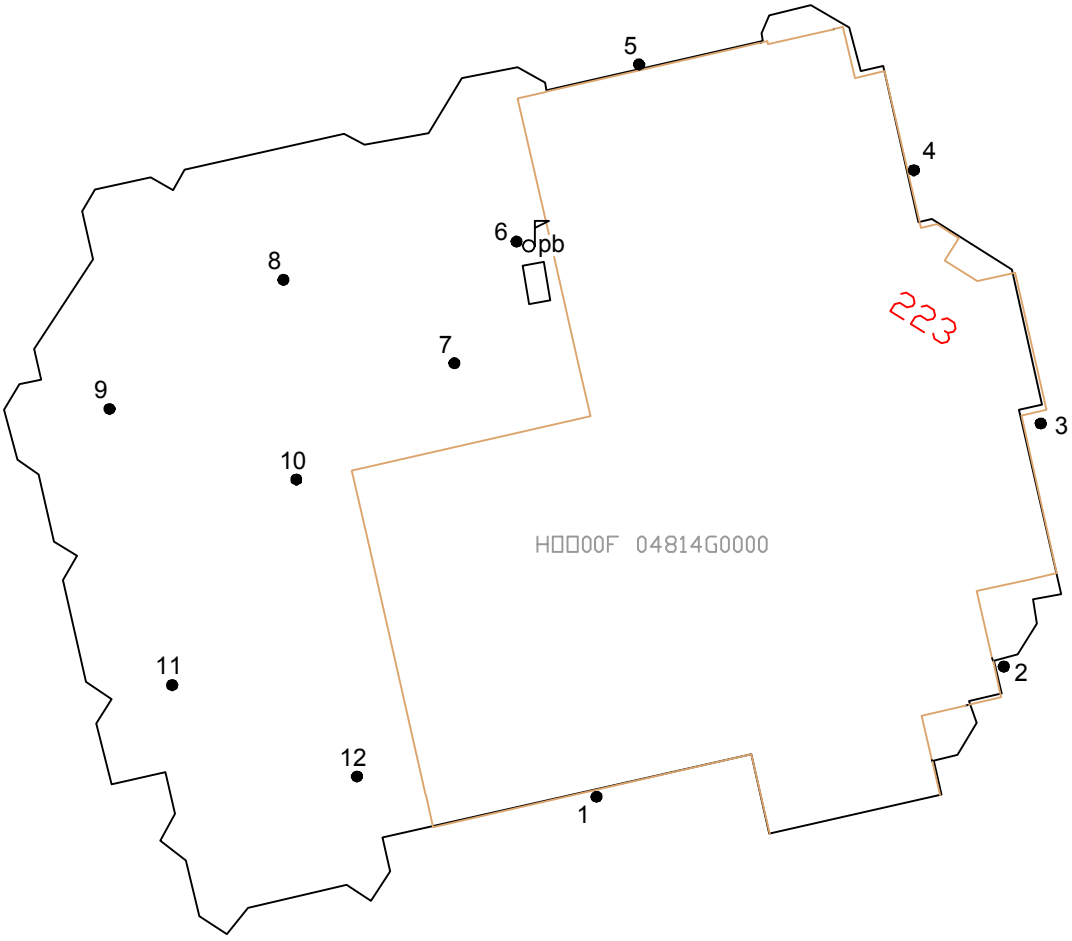


Deze kaart is noordgericht. Schaal 1: 12500

Hier bevindt zich Kadastraal object HOORN F 4814
De Huesmolen 223, 1625 HW HOORN NH
CC-BY Kadaster.



BIJLAGE 2 LOKALE SITUATIE MET BOORPUNTEN



Legenda	
	NEN-peilbuis
•	Boring tot GWS.
○	Boring tot 0.5 m
≈	Water
▭	Olie/vetafscheider

Getekend door: PP
Datum: 15-8-2018

De Huesmolen 223 te Hoorn

Schaal: 1:500

Landview
Bodemonderzoek
De Factorij 32F, 1689 AL Zwaag
Postbus 4060, 1620 HB Hoorn

Bijlage: 2

Projectnummer: 2018141

Datum veldwerk: 6/8-8-2018
Boormeester: H. Manshanden

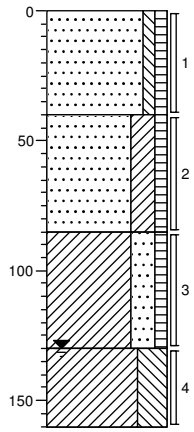
Noord

BIJLAGE 3 BOORPROFIELEN

Projectcode: 2018141

Boring: 1

Datum: 06-08-2018



groenstrook
Zand, matig fijn, zwak siltig, zwak humeus, bruin

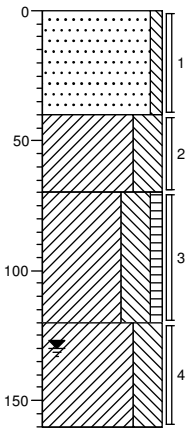
Zand, matig fijn, kleïig, zwak humeus, grijsbruin

Klei, sterk zandig, zwak humeus, bruin

Klei, uiterst siltig, grijs

Boring: 2

Datum: 06-08-2018



tegel
Zand, matig fijn, zwak siltig, grijscreme

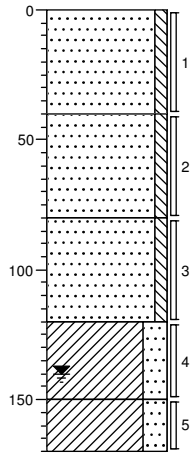
Klei, uiterst siltig, blauwgrijs

Klei, uiterst siltig, zwak humeus, bruin

Klei, uiterst siltig, blauwgrijs

Boring: 3

Datum: 06-08-2018



tegel
Zand, matig fijn, zwak siltig, cremebruin

Zand, matig fijn, zwak siltig, cremebruin

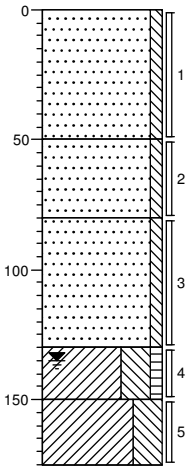
Zand, matig fijn, zwak siltig, cremebruin

Klei, sterk zandig, grijs

Klei, sterk zandig, bruingrijs

Boring: 4

Datum: 06-08-2018



tegel
Zand, matig fijn, zwak siltig, creme

Zand, matig fijn, zwak siltig, grijscreme

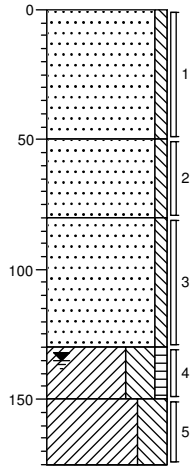
Zand, matig fijn, zwak siltig, cremegrijs

Klei, uiterst siltig, zwak humeus, bruin

Klei, uiterst siltig, blauwgrijs

Boring: 5

Datum: 06-08-2018



tegel
Zand, matig fijn, zwak siltig, creme

Zand, matig fijn, zwak siltig, grijscreme

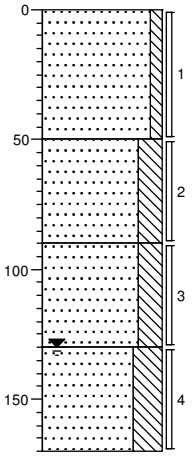
Zand, matig fijn, zwak siltig, cremegrijs

Klei, uiterst siltig, zwak humeus, bruin

Klei, uiterst siltig, blauwgrijs

Boring: 6

Datum: 08-08-2018



klinker
Zand, matig fijn, zwak siltig, creme

Zand, zeer fijn, sterk siltig, blauwgrijs

Zand, zeer fijn, sterk siltig, blauwgrijs

Zand, matig fijn, uiterst siltig, blauwgrijs

Lokatienaam: Huesmolen 223
Boormeester: H. Manshanden

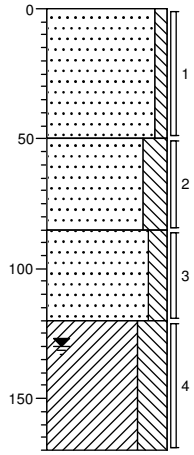
getekend volgens NEN-EN-ISO 14688

BIJLAGE 3 BOORPROFIELEN

Projectcode: 2018141

Boring: 7

Datum: 08-08-2018



klinker
Zand, matig fijn, zwak siltig, creme

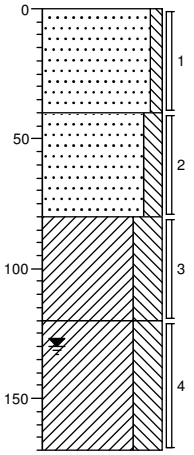
Zand, zeer fijn, sterk siltig, grijs

Zand, zeer fijn, matig siltig, bruingrijs

Klei, uiterst siltig, blauwgrijs

Boring: 8

Datum: 08-08-2018



klinker
Zand, matig fijn, zwak siltig, creme

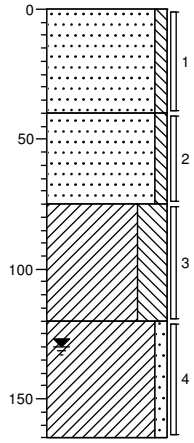
Zand, matig fijn, matig siltig, grijs

Klei, uiterst siltig, bruingrijs

Klei, uiterst siltig, blauwgrijs

Boring: 9

Datum: 08-08-2018



klinker
Zand, matig fijn, zwak siltig, creme

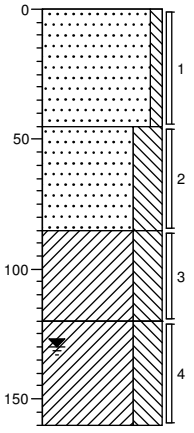
Zand, matig fijn, zwak siltig, grijs

Klei, uiterst siltig, grijsbruin

Klei, zwak zandig, blauwgrijs

Boring: 10

Datum: 08-08-2018



klinker
Zand, matig fijn, zwak siltig, creme

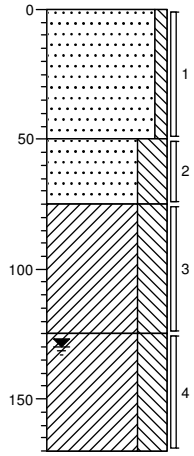
Zand, matig fijn, uiterst siltig, grijs

Klei, uiterst siltig, bruingrijs

Klei, uiterst siltig, blauwgrijs

Boring: 11

Datum: 08-08-2018



klinker
Zand, matig fijn, zwak siltig, creme

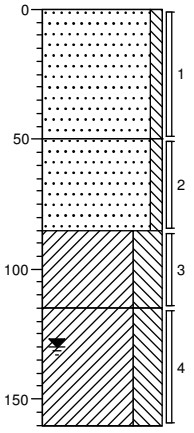
Zand, zeer fijn, uiterst siltig, grijs

Klei, uiterst siltig, blauwgrijs

Klei, uiterst siltig, blauwgrijs

Boring: 12

Datum: 08-08-2018



klinker
Zand, matig fijn, zwak siltig, creme

Zand, matig fijn, zwak siltig, brokken klei, grijs

Klei, uiterst siltig, grijsbruin

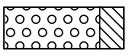
Klei, uiterst siltig, blauwgrijs

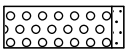
Lokatienaam: Huesmolen 223
Boormeester: H. Manshanden

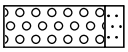
getekend volgens NEN-EN-ISO 14688

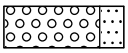
Legenda (conform NEN 5104)

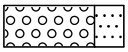
grind


Grind, siltig

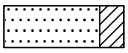

Grind, zwak zandig

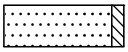

Grind, matig zandig

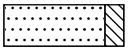

Grind, sterk zandig

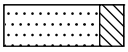

Grind, uiterst zandig

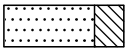
zand


Zand, kleïig

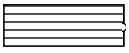

Zand, zwak siltig


Zand, matig siltig

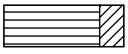

Zand, sterk siltig

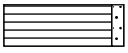

Zand, uiterst siltig

veen


Veen, mineraalarm

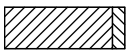

Veen, zwak kleïig

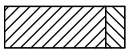

Veen, sterk kleïig

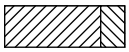

Veen, zwak zandig

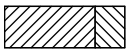

Veen, sterk zandig

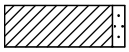
klei

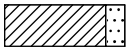

Klei, zwak siltig

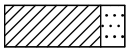

Klei, matig siltig


Klei, sterk siltig

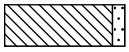

Klei, uiterst siltig


Klei, zwak zandig


Klei, matig zandig

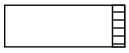

Klei, sterk zandig

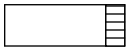
leem

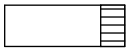

Leem, zwak zandig

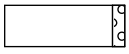

Leem, sterk zandig

overige toevoegingen

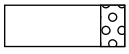

zwak humeus


matig humeus


sterk humeus


zwak grindig


matig grindig


sterk grindig

geur

- geen geur
- zwakke geur
- matige geur
- sterke geur
- uiterste geur

olie

- geen olie-water reactie
- zwakke olie-water reactie
- matige olie-water reactie
- sterke olie-water reactie
- uiterste olie-water reactie

p.i.d.-waarde

- >0
- >1
- >10
- >100
- >1000
- >10000

monsters

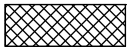

geroerd monster

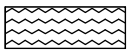
ongeroerd monster

volumering

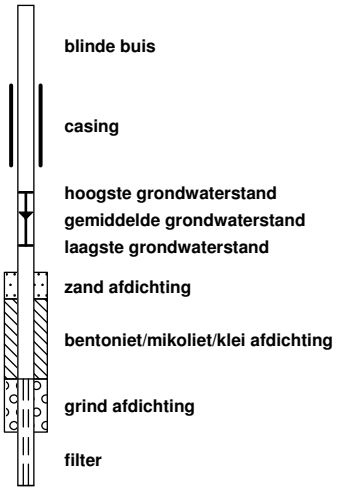
overig

- bijzonder bestanddeel
- Gemiddeld hoogste grondwaterstand
- grondwaterstand
- Gemiddeld laagste grondwaterstand


slib


water

peilbuis



BIJLAGE 4.1 ANALYSECERTIFICATEN LABORATORIUM

Locatie : De Huesmolen 223 te Hoorn
Projectnummer : 2018141

Project code: 796103
796965
796966

eurofins | Omegam

TESTEN RvA L 086 AS3000

Landview B.V.
T.a.v. de heer drs. F. van der Donk
Postbus 4060
1620 HB HOORN

Uw kenmerk	: 2018141-Hus
Ons kenmerk	: Project 796103
Validatieref.	: 796103_certificaat_v1
Opdrachtverificatiecode	: UPVX-CEXD-VSET-EKDH
Bijlage(n)	: 2 tabel(len) + 2 bijlage(n)

Amsterdam, 10 augustus 2018

Hierbij zend ik u de resultaten van het laboratoriumonderzoek dat op uw verzoek is uitgevoerd in de door u aangeboden monsters.

De resultaten hebben uitsluitend betrekking op de monsters, zoals die door u voor analyse ter beschikking werden gesteld.

Het onderzoek is, met uitzondering van eventueel uitbesteed onderzoek, uitgevoerd door Eurofins Omegam volgens de methoden zoals ze zijn vastgelegd in het geldende accreditatie-certificaat L086 en/of in de bundel "Analysevoorschriften Eurofins Omegam". De in dit onderzoek uitgevoerde onderzoeksmethoden van de geaccrediteerde analyses zijn in een aparte bijlage als onderdeel van dit analyse-certificaat opgenomen. De methoden zijn, voor zover mogelijk, ontleend aan de accreditatieprogramma's/schema's en NEN- EN- en/of ISO-voorschriften.

Ik wijs u erop dat het analyse-certificaat alleen in zijn geheel mag worden gereproduceerd. Ik vertrouw erop uw opdracht volledig en naar tevredenheid te hebben uitgevoerd. Heeft u naar aanleiding van deze rapportage nog vragen, dan verzoek ik u contact op te nemen met onze klantenservice.

Hoogachtend,
namens Eurofins Omegam,



Ing. J. Tukker
Manager productie

Op dit certificaat zijn onze algemene voorwaarden van toepassing.
Dit analyse-certificaat mag niet anders dan in zijn geheel worden gereproduceerd.

Eurofins Omegam B.V.
H.J.E. Wenckbachweg 120
NL-1114 AD Amsterdam-Duivendrecht
Nederland

T +31-(0)20-597 66 80

CSOmegam@eurofins.com
www.omegam.nl

IBAN NL 16 BNPA 0227667980
BIC BNPANL2A
BTW nr. NL8139.67.132.B01
KvK nr. 34215654

A N A L Y S E C E R T I F I C A A T

Project code	:	**796103**
Project omschrijving	:	**2018141-Hus**
Opdrachtgever	:	**Landview B.V.**

Monsterreferenties
5738325 = 1 (0-40) 2 (0-40) 3 (0-40) 4 (0-50) 5 (0-50)

Opgegeven bemonsteringsdatum	:	**06/08/2018**
Ontvangstdatum opdracht	:	**07/08/2018**
Startdatum	:	**07/08/2018**
Monstercode	:	**5738325**
Matrix	:	**Grond**

Monstervoorbewerking			
S	AS3000 (steekmonster)		**uitgevoerd**
S	gewicht artefact	g	**n.v.t.**
S	soort artefact		n.v.t.
S	voorbewerking AS3000		**uitgevoerd**
Algemeen onderzoek - fysisch			
S	droge stof	%	**93,7**
S	organische stof (gec. voor lutum)	% (m/m ds)	**0,6**
S	lutumgehalte (pipetmethode)	% (m/m ds)	**< 1**
Anorganische parameters - metalen			
S	barium (Ba)	mg/kg ds	**< 20**
S	cadmium (Cd)	mg/kg ds	**< 0,20**
S	kobalt (Co)	mg/kg ds	**< 3,0**
S	koper (Cu)	mg/kg ds	**< 5,0**
S	kwik (Hg) (niet vluchtig)	mg/kg ds	**< 0,05**
S	lood (Pb)	mg/kg ds	**< 10**
S	molybdeen (Mo)	mg/kg ds	**< 1,5**
S	nikkel (Ni)	mg/kg ds	**4**
S	zink (Zn)	mg/kg ds	**< 20**
Organische parameters - niet aromatisch			
S	minerale olie (florisil clean-up)	mg/kg ds	**< 35**
Organische parameters - aromatisch			
Polycyclische koolwaterstoffen:			
S	naftaleen	mg/kg ds	**< 0,05**
S	fenantreen	mg/kg ds	**< 0,05**
S	anthraceen	mg/kg ds	**< 0,05**
S	fluoranteen	mg/kg ds	**< 0,05**
S	benzo(a)antraceen	mg/kg ds	**< 0,05**
S	chryseen	mg/kg ds	**< 0,05**
S	benzo(k)fluoranteen	mg/kg ds	**< 0,05**
S	benzo(a)pyreen	mg/kg ds	**< 0,05**
S	benzo(ghi)peryleen	mg/kg ds	**< 0,05**
S	indeno(1,2,3-cd)pyreen	mg/kg ds	**< 0,05**
S	som PAK (10)	mg/kg ds	**0,35**
Organische parameters - gehalogeneerd			
Polychloorbifenylen:			
S	PCB -28	mg/kg ds	**< 0,001**
S	PCB -52	mg/kg ds	**< 0,001**
S	PCB -101	mg/kg ds	**< 0,001**
S	PCB -118	mg/kg ds	**< 0,001**
S	PCB -138	mg/kg ds	**< 0,001**
S	PCB -153	mg/kg ds	**< 0,001**
S	PCB -180	mg/kg ds	**< 0,001**
S	som PCBs (7)	mg/kg ds	**0,005**

Dit analyse-certificaat, inclusief voorblad en eventuele bijlage(n), mag niet anders dan in zijn geheel worden gereproduceerd.
- De met een 'Q' gemerkte analyses zijn door RvA geaccrediteerd (registratienummer L086).
- De met een 'S' gemerkte analyses zijn door RvA geaccrediteerd (L086) en op basis van het schema AS 3000 erkend.

A N A L Y S E C E R T I F I C A A T

Project code	:	**796103**
Project omschrijving	:	**2018141-Hus**
Opdrachtgever	:	**Landview B.V.**

Opmerkingen m.b.t. analyses

Opmerking(en) algemeen

Organische stof gehalte (gecorrigeerd voor lutum en vrij ijzer in de vorm van Fe2O3)
Het organische stofgehalte is gecorrigeerd voor het in het analysecertificaat gerapporteerde lutumgehalte. Indien het lutumgehalte niet is gerapporteerd is de correctie uitgevoerd met een lutumgehalte van 5,4% (gemiddeld lutumgehalte Nederlandse bodem, AS3010/AS3210, prestatieblad organische stofgehalte in grond/waterbodem). Indien het vrij ijzergehalte is bepaald en groter is dan 5 % m/m, is bij de berekening van het organische stof gecorrigeerd voor dat gehalte aan vrij ijzer.

Sommatie van concentraties voor groepsparameters
De sommatie is uitgevoerd volgens AS3000 paragraaf 2.5.2 en bijlage 3.

Dit analyse-certificaat, inclusief voorblad en eventuele bijlage(n), mag niet anders dan in zijn geheel worden gereproduceerd.

A N A L Y S E C E R T I F I C A A T

Project code	:	**796103**
Project omschrijving	:	**2018141-Hus**
Opdrachtgever	:	**Landview B.V.**

Barcodeschema's

Monstercode	*Uw referentie*	*monster*	*diepte*	*barcode*
5738325	1 (0-40) 2 (0-40) 3 (0-40) 4 (0-50) 5 (0-50)	1	0-0.4	2743930AA
		2	0-0.4	2743826AA
		3	0-0.4	2743911AA
		4	0-0.5	2743889AA
		5	0-0.5	2743913AA

Dit analyse-certificaat, inclusief voorblad en eventuele bijlage(n), mag niet anders dan in zijn geheel worden gereproduceerd.

A N A L Y S E C E R T I F I C A A T

Project code	:	**796103**
Project omschrijving	:	**2018141-Hus**
Opdrachtgever	:	**Landview B.V.**

Analysemethoden in Grond (AS3000)

AS3000
In dit analysecertificaat zijn de met 'S' gemerkte analyses uitgevoerd volgens de analysemethoden beschreven in het "Accreditatieschema Laboratoriumanalyses voor grond-, waterbodem- en grondwateronderzoek (AS SIKB 3000)". Het laboratoriumonderzoek is uitgevoerd volgens de onderstaande analysemethoden. Deze analyses zijn vastgelegd in het geldende accreditatie-certificaat met bijbehorende verrichtingenlijst L086 van Eurofins Omegam BV.

voorbewerking AS3000	:	Conform AS3000 en NEN-EN 16179
Droge stof	:	Conform AS3010 prestatieblad 2
Organische stof (gec. voor lutum)	:	Conform AS3010 prestatieblad 3 en gelijkwaardig aan NEN 5754
Lutumgehalte (pipetmethode)	:	Conform AS3010 prestatieblad 4; gelijkwaardig aan NEN 5753
Barium (Ba)	:	Conform AS3010 prestatieblad 5; NEN 6966 en destructie conform NEN 6961
Cadmium (Cd)	:	Conform AS3010 prestatieblad 5; NEN 6966 en destructie conform NEN 6961
Kobalt (Co)	:	Conform AS3010 prestatieblad 5; NEN 6966 en destructie conform NEN 6961
Koper (Cu)	:	Conform AS3010 prestatieblad 5; NEN 6966 en destructie conform NEN 6961
Kwik (Hg) (niet vluchtig)	:	Conform AS3010 prestatieblad 5; NEN-ISO 16772 en destructie conform NEN 6961
Lood (Pb)	:	Conform AS3010 prestatieblad 5; NEN 6966 en destructie conform NEN 6961
Molybdeen (Mo)	:	Conform AS3010 prestatieblad 5; NEN 6966 en destructie conform NEN 6961
Nikkel (Ni)	:	Conform AS3010 prestatieblad 5; NEN 6966 en destructie conform NEN 6961
Zink (Zn)	:	Conform AS3010 prestatieblad 5; NEN 6966 en destructie conform NEN 6961
Minerale olie (florisil clean-up)	:	Conform AS3010 prestatieblad 7
PAKs	:	Conform AS3010 prestatieblad 6
PCBs	:	Conform AS3010 prestatieblad 8

Dit analyse-certificaat, inclusief voorblad en eventuele bijlage(n), mag niet anders dan in zijn geheel worden gereproduceerd.

eurofins | Omegam

TESTEN RvA L 086 AS3000

Landview B.V.
T.a.v. mevrouw P. Pijnenburg
Postbus 4060
1620 HB HOORN

Uw kenmerk	: 2018141-Hus
Ons kenmerk	: Project 796965
Validatieref.	: 796965_certificaat_v1
Opdrachtverificatiecode	: XZET-MBCN-OJYA-RDAJ
Bijlage(n)	: 2 tabel(len) + 2 bijlage(n)

Amsterdam, 15 augustus 2018

Hierbij zend ik u de resultaten van het laboratoriumonderzoek dat op uw verzoek is uitgevoerd in de door u aangeboden monsters.

De resultaten hebben uitsluitend betrekking op de monsters, zoals die door u voor analyse ter beschikking werden gesteld.

Het onderzoek is, met uitzondering van eventueel uitbesteed onderzoek, uitgevoerd door Eurofins Omegam volgens de methoden zoals ze zijn vastgelegd in het geldende accreditatie-certificaat L086 en/of in de bundel "Analysevoorschriften Eurofins Omegam". De in dit onderzoek uitgevoerde onderzoeksmethoden van de geaccrediteerde analyses zijn in een aparte bijlage als onderdeel van dit analyse-certificaat opgenomen. De methoden zijn, voor zover mogelijk, ontleend aan de accreditatieprogramma's/schema's en NEN- EN- en/of ISO-voorschriften.

Ik wijs u erop dat het analyse-certificaat alleen in zijn geheel mag worden gereproduceerd. Ik vertrouw erop uw opdracht volledig en naar tevredenheid te hebben uitgevoerd. Heeft u naar aanleiding van deze rapportage nog vragen, dan verzoek ik u contact op te nemen met onze klantenservice.

Hoogachtend,
namens Eurofins Omegam,



Ing. J. Tukker
Manager productie

Op dit certificaat zijn onze algemene voorwaarden van toepassing.
Dit analyse-certificaat mag niet anders dan in zijn geheel worden gereproduceerd.

Eurofins Omegam B.V.
H.J.E. Wenckbachweg 120
NL-1114 AD Amsterdam-Duivendrecht
Nederland

T +31-(0)20-597 66 80

CSOmegam@eurofins.com
www.omegam.nl

IBAN NL 16 BNPA 0227667980
BIC BNPANL2A
BTW nr. NL8139.67.132.B01
KvK nr. 34215654

A N A L Y S E C E R T I F I C A A T

Project code : **796965**
Project omschrijving : **2018141-Hus**
Opdrachtgever : **Landview B.V.**

Monsterreferenties
5740335 = bg2 10 (0-45) 11 (0-50) 12 (0-50) 6 (0-50) 7 (0-50) 8 (0-40) 9 (0-40)
5740336 = og 10 (85-120) 11 (125-170) 12 (85-115) 7 (120-170) 8 (80-120) 9 (120-165)

Opgegeven bemonsteringsdatum	:		**08/08/2018**	**08/08/2018**
Ontvangstdatum opdracht	:		**09/08/2018**	**09/08/2018**
Startdatum	:		**09/08/2018**	**09/08/2018**
Monstercode	:		**5740335**	**5740336**
Matrix	:		**Grond**	**Grond**
Monstervoorbewerking				
S AS3000 (steekmonster)			**uitgevoerd**	**uitgevoerd**
S gewicht artefact		g	**n.v.t.**	**n.v.t.**
S soort artefact			n.v.t.	n.v.t.
S voorbewerking AS3000			**uitgevoerd**	**uitgevoerd**
Algemeen onderzoek - fysisch				
S droge stof		%	**90,4**	**72,8**
S organische stof (gec. voor lutum)		% (m/m ds)	**0,6**	**1,5**
S lutumgehalte (pipetmethode)		% (m/m ds)	**< 1**	**14,6**
Anorganische parameters - metalen				
S barium (Ba)		mg/kg ds	**< 20**	**26**
S cadmium (Cd)		mg/kg ds	**< 0,20**	**< 0,20**
S kobalt (Co)		mg/kg ds	**< 3,0**	**4,4**
S koper (Cu)		mg/kg ds	**< 5,0**	**< 5,0**
S kwik (Hg) (niet vluchtig)		mg/kg ds	**< 0,05**	**0,06**
S lood (Pb)		mg/kg ds	**< 10**	**< 10**
S molybdeen (Mo)		mg/kg ds	**< 1,5**	**< 1,5**
S nikkel (Ni)		mg/kg ds	**5**	**12**
S zink (Zn)		mg/kg ds	**< 20**	**28**
Organische parameters - niet aromatisch				
S minerale olie (florisil clean-up)		mg/kg ds	**< 35**	**< 35**
Organische parameters - aromatisch				
Polycyclische koolwaterstoffen:				
S naftaleen		mg/kg ds	**< 0,05**	**< 0,05**
S fenantreen		mg/kg ds	**< 0,05**	**< 0,05**
S anthraceen		mg/kg ds	**< 0,05**	**< 0,05**
S fluoranteen		mg/kg ds	**< 0,05**	**< 0,05**
S benzo(a)antraceen		mg/kg ds	**< 0,05**	**< 0,05**
S chryseen		mg/kg ds	**< 0,05**	**< 0,05**
S benzo(k)fluoranteen		mg/kg ds	**< 0,05**	**< 0,05**
S benzo(a)pyreen		mg/kg ds	**< 0,05**	**< 0,05**
S benzo(ghi)peryleen		mg/kg ds	**< 0,05**	**< 0,05**
S indeno(1,2,3-cd)pyreen		mg/kg ds	**< 0,05**	**< 0,05**
S som PAK (10)		mg/kg ds	**0,35**	**0,35**
Organische parameters - gehalogeneerd				
Polychloorbifenylen:				
S PCB -28		mg/kg ds	**< 0,001**	**< 0,001**
S PCB -52		mg/kg ds	**< 0,001**	**< 0,001**
S PCB -101		mg/kg ds	**< 0,001**	**< 0,001**
S PCB -118		mg/kg ds	**< 0,001**	**< 0,001**
S PCB -138		mg/kg ds	**< 0,001**	**< 0,001**
S PCB -153		mg/kg ds	**< 0,001**	**< 0,001**
S PCB -180		mg/kg ds	**< 0,001**	**< 0,001**
S som PCBs (7)		mg/kg ds	**0,005**	**0,005**

Dit analyse-certificaat, inclusief voorblad en eventuele bijlage(n), mag niet anders dan in zijn geheel worden gereproduceerd.
- De met een 'Q' gemerkte analyses zijn door RvA geaccrediteerd (registratienummer L086).
- De met een 'S' gemerkte analyses zijn door RvA geaccrediteerd (L086) en op basis van het schema AS 3000 erkend.

A N A L Y S E C E R T I F I C A A T

Project code	:	**796965**
Project omschrijving	:	**2018141-Hus**
Opdrachtgever	:	**Landview B.V.**

Opmerkingen m.b.t. analyses

Opmerking(en) algemeen

Organische stof gehalte (gecorrigeerd voor lutum en vrij ijzer in de vorm van Fe2O3)
Het organische stofgehalte is gecorrigeerd voor het in het analysecertificaat gerapporteerde lutumgehalte. Indien het lutumgehalte niet is gerapporteerd is de correctie uitgevoerd met een lutumgehalte van 5,4% (gemiddeld lutumgehalte Nederlandse bodem, AS3010/AS3210, prestatieblad organische stofgehalte in grond/waterbodem). Indien het vrij ijzergehalte is bepaald en groter is dan 5 % m/m, is bij de berekening van het organische stof gecorrigeerd voor dat gehalte aan vrij ijzer.

Sommatie van concentraties voor groepsparameters
De sommatie is uitgevoerd volgens AS3000 paragraaf 2.5.2 en bijlage 3.

Dit analyse-certificaat, inclusief voorblad en eventuele bijlage(n), mag niet anders dan in zijn geheel worden gereproduceerd.

A N A L Y S E C E R T I F I C A A T

Project code	:	**796965**
Project omschrijving	:	**2018141-Hus**
Opdrachtgever	:	**Landview B.V.**

Barcodeschema's

Monstercode	*Uw referentie*	*monster*	*diepte*	*barcode*
5740335	bg2 10 (0-45) 11 (0-50) 12 (0-50) 6 (0-50) 7 (0-50) 8 (0-40) 9 (0-40)	10	0-0.45	2743877AA
		11	0-0.5	2743808AA
		12	0-0.5	2743926AA
		6	0-0.5	2743986AA
		7	0-0.5	2743875AA
		8	0-0.4	2743989AA
		9	0-0.4	2743878AA
5740336	og 10 (85-120) 11 (125-170) 12 (85-115) 7 (120-170) 8 (80-120) 9 (120-165)	7	1.2-1.7	2743873AA
		8	0.8-1.2	2743876AA
		9	1.2-1.65	2743978AA
		10	0.85-1.2	2743880AA
		11	1.25-1.7	2743882AA
		12	0.85-1.15	2743987AA

Dit analyse-certificaat, inclusief voorblad en eventuele bijlage(n), mag niet anders dan in zijn geheel worden gereproduceerd.

A N A L Y S E C E R T I F I C A A T

Project code	:	**796965**
Project omschrijving	:	**2018141-Hus**
Opdrachtgever	:	**Landview B.V.**

Analysemethoden in Grond (AS3000)

AS3000
In dit analysecertificaat zijn de met 'S' gemerkte analyses uitgevoerd volgens de analysemethoden beschreven in het "Accreditatieschema Laboratoriumanalyses voor grond-, waterbodem- en grondwateronderzoek (AS SIKB 3000)". Het laboratoriumonderzoek is uitgevoerd volgens de onderstaande analysemethoden. Deze analyses zijn vastgelegd in het geldende accreditatie-certificaat met bijbehorende verrichtingenlijst L086 van Eurofins Omegam BV.

voorbewerking AS3000	:	Conform AS3000 en NEN-EN 16179
Droge stof	:	Conform AS3010 prestatieblad 2
Organische stof (gec. voor lutum)	:	Conform AS3010 prestatieblad 3 en gelijkwaardig aan NEN 5754
Lutumgehalte (pipetmethode)	:	Conform AS3010 prestatieblad 4; gelijkwaardig aan NEN 5753
Barium (Ba)	:	Conform AS3010 prestatieblad 5; NEN 6966 en destructie conform NEN 6961
Cadmium (Cd)	:	Conform AS3010 prestatieblad 5; NEN 6966 en destructie conform NEN 6961
Kobalt (Co)	:	Conform AS3010 prestatieblad 5; NEN 6966 en destructie conform NEN 6961
Koper (Cu)	:	Conform AS3010 prestatieblad 5; NEN 6966 en destructie conform NEN 6961
Kwik (Hg) (niet vluchtig)	:	Conform AS3010 prestatieblad 5; NEN-ISO 16772 en destructie conform NEN 6961
Lood (Pb)	:	Conform AS3010 prestatieblad 5; NEN 6966 en destructie conform NEN 6961
Molybdeen (Mo)	:	Conform AS3010 prestatieblad 5; NEN 6966 en destructie conform NEN 6961
Nikkel (Ni)	:	Conform AS3010 prestatieblad 5; NEN 6966 en destructie conform NEN 6961
Zink (Zn)	:	Conform AS3010 prestatieblad 5; NEN 6966 en destructie conform NEN 6961
Minerale olie (florisil clean-up)	:	Conform AS3010 prestatieblad 7
PAKs	:	Conform AS3010 prestatieblad 6
PCBs	:	Conform AS3010 prestatieblad 8

Dit analyse-certificaat, inclusief voorblad en eventuele bijlage(n), mag niet anders dan in zijn geheel worden gereproduceerd.

eurofins | Omegam

TESTEN RvA L 086 kwaliteitswaarborg BLIS Dodembeheer AS3000

Landview B.V.
T.a.v. mevrouw P. Pijnenburg
Postbus 4060
1620 HB HOORN

Uw kenmerk	: 2018141-Hus
Ons kenmerk	: Project 796966
Validatieref.	: 796966_certificaat_v1
Opdrachtverificatiecode	: VMRK-UPJD-PXAM-OWFA
Bijlage(n)	: 1 tabel(len) + 2 bijlage(n)

Amsterdam, 14 augustus 2018

Hierbij zend ik u de resultaten van het laboratoriumonderzoek dat op uw verzoek is uitgevoerd in de door u aangeboden monsters.

De resultaten hebben uitsluitend betrekking op de monsters, zoals die door u voor analyse ter beschikking werden gesteld.

Het onderzoek is, met uitzondering van eventueel uitbesteed onderzoek, uitgevoerd door Eurofins Omegam volgens de methoden zoals ze zijn vastgelegd in het geldende accreditatie-certificaat L086 en/of in de bundel "Analysevoorschriften Eurofins Omegam". De in dit onderzoek uitgevoerde onderzoeksmethoden van de geaccrediteerde analyses zijn in een aparte bijlage als onderdeel van dit analyse-certificaat opgenomen. De methoden zijn, voor zover mogelijk, ontleend aan de accreditatieprogramma's/schema's en NEN- EN- en/of ISO-voorschriften.

Ik wijs u erop dat het analyse-certificaat alleen in zijn geheel mag worden gereproduceerd. Ik vertrouw erop uw opdracht volledig en naar tevredenheid te hebben uitgevoerd. Heeft u naar aanleiding van deze rapportage nog vragen, dan verzoek ik u contact op te nemen met onze klantenservice.

Hoogachtend,
namens Eurofins Omegam,

Ing. J. Tukker
Manager productie

Op dit certificaat zijn onze algemene voorwaarden van toepassing.
Dit analyse-certificaat mag niet anders dan in zijn geheel worden gereproduceerd.

Eurofins Omegam B.V.
H.J.E. Wenckbachweg 120
NL-1114 AD Amsterdam-Duivendrecht
Nederland

T +31-(0)20-597 66 80

CSOmegam@eurofins.com
www.omegam.nl

IBAN NL 16 BNPA 0227667980
BIC BNPANL2A
BTW nr. NL8139.67.132.B01
KvK nr. 34215654

ANALYSECERTIFICAAT

Project code	:	**796966**
Project omschrijving	:	**2018141-Hus**
Opdrachtgever	:	**Landview B.V.**

Monsterreferenties
5740337 = Pb-1-1 Pb (-)

Opgegeven bemonsteringsdatum	:	**08/08/2018**
Ontvangstdatum opdracht	:	**09/08/2018**
Startdatum	:	**09/08/2018**
Monstercode	:	**5740337**
Matrix	:	**Grondwater**

Anorganische parameters - metalen			
Metalen ICP-MS (opgelost):			
S	arseen (As)	µg/l	**20**
S	barium (Ba)	µg/l	**24**
S	cadmium (Cd)	µg/l	**< 0,2**
S	kobalt (Co)	µg/l	**< 2**
S	koper (Cu)	µg/l	**< 2**
S	Kwik (Hg) (niet vluchtig)	µg/l	**< 0,05**
S	lood (Pb)	µg/l	**< 2**
S	molybdeen (Mo)	µg/l	**< 2**
S	nikkel (Ni)	µg/l	**< 3**
S	zink (Zn)	µg/l	**< 10**
Organische parameters - niet aromatisch			
S	minerale olie (florisil clean-up)	µg/l	**< 50**
Organische parameters - aromatisch			
Vluchtige aromaten:			
S	benzeen	µg/l	**< 0,2**
S	ethylbenzeen	µg/l	**< 0,2**
S	naftaleen	µg/l	**< 0,02**
S	o-xyleen	µg/l	**< 0,1**
S	styreen	µg/l	**< 0,2**
S	tolueen	µg/l	**< 0,2**
S	xyleen (som m+p)	µg/l	**< 0,2**
S	som xylenen	µg/l	**0,2**
Organische parameters - gehalogeneerd			
Vluchtige chlooralifaten:			
S	1,1,1-trichloorethaan	µg/l	**< 0,1**
S	1,1,2-trichloorethaan	µg/l	**< 0,1**
S	1,1-dichloorethaan	µg/l	**< 0,2**
S	1,1-dichlooretheen	µg/l	**< 0,1**
S	1,1-dichloorpropaan	µg/l	**< 0,2**
S	1,2-dichloorethaan	µg/l	**< 0,2**
S	1,2-dichloorpropaan	µg/l	**< 0,2**
S	1,3-dichloorpropaan	µg/l	**< 0,2**
S	cis-1,2-dichlooretheen	µg/l	**< 0,1**
S	dichloormethaan	µg/l	**< 0,2**
S	monochlooretheen (vinylchloride)	µg/l	**< 0,2**
S	tetrachlooretheen	µg/l	**< 0,1**
S	tetrachloormethaan	µg/l	**< 0,1**
S	trans-1,2-dichlooretheen	µg/l	**< 0,1**
S	trichlooretheen	µg/l	**< 0,2**
S	trichloormethaan	µg/l	**< 0,2**
S	som C+T dichlooretheen	µg/l	**0,1**
S	som dichloorpropanen	µg/l	**0,4**
Vluchtige gehalogeneerde alifaten - divers:			
S	tribroommethaan (bromoform)	µg/l	**< 0,2**

Dit analyse-certificaat, inclusief voorblad en eventuele bijlage(n), mag niet anders dan in zijn geheel worden gereproduceerd.
- De met een 'Q' gemerkte analyses zijn door RvA geaccrediteerd (registratienummer L086).
- De met een 'S' gemerkte analyses zijn door RvA geaccrediteerd (L086) en op basis van het schema AS 3000 erkend.

A N A L Y S E C E R T I F I C A A T

Project code	:	**796966**
Project omschrijving	:	**2018141-Hus**
Opdrachtgever	:	**Landview B.V.**

Barcodeschema's

Monstercode	*Uw referentie*	*monster*	*diepte*	*barcode*
5740337	Pb-1-1 Pb (-)	Pb		0311496YA
		Pb		0212581MM

Dit analyse-certificaat, inclusief voorblad en eventuele bijlage(n), mag niet anders dan in zijn geheel worden gereproduceerd.

A N A L Y S E C E R T I F I C A A T

Project code	:	**796966**
Project omschrijving	:	**2018141-Hus**
Opdrachtgever	:	**Landview B.V.**

Analysemethoden in Grondwater (AS3000)

AS3000
In dit analysecertificaat zijn de met 'S' gemerkte analyses uitgevoerd volgens de analysemethoden beschreven in het "Accreditatieschema Laboratoriumanalyses voor grond-, waterbodem- en grondwateronderzoek (AS SIKB 3000)". Het laboratoriumonderzoek is uitgevoerd volgens de onderstaande analysemethoden. Deze analyses zijn vastgelegd in het geldende accreditatie-certificaat met bijbehorende verrichtingenlijst L086 van Eurofins Omegam BV.

Arseen (As)	:	Conform AS3150 prestatieblad 1 en conform NEN-EN-ISO 17294-2
Barium (Ba)	:	Conform AS3110 prestatieblad 3 en conform NEN-EN-ISO 17294-2
Cadmium (Cd)	:	Conform AS3110 prestatieblad 3 en conform NEN-EN-ISO 17294-2
Kobalt (Co)	:	Conform AS3110 prestatieblad 3 en conform NEN-EN-ISO 17294-2
Koper (Cu)	:	Conform AS3110 prestatieblad 3 en conform NEN-EN-ISO 17294-2
Kwik (Hg) (niet vluchtig)	:	Conform AS3110 prestatieblad 3 en conform NEN-EN-ISO 17294-2
Lood (Pb)	:	Conform AS3110 prestatieblad 3 en conform NEN-EN-ISO 17294-2
Molybdeen (Mo)	:	Conform AS3110 prestatieblad 3 en conform NEN-EN-ISO 17294-2
Nikkel (Ni)	:	Conform AS3110 prestatieblad 3 en conform NEN-EN-ISO 17294-2
Zink (Zn)	:	Conform AS3110 prestatieblad 3 en conform NEN-EN-ISO 17294-2
Minerale olie (florisil clean-up)	:	Conform AS3110 prestatieblad 5
Aromaten (BTEXXN)	:	Conform AS3130 prestatieblad 1
Styreen	:	Conform AS3130 prestatieblad 1
Chlooralifaten	:	Conform AS3130 prestatieblad 1
Vinylchloride	:	Conform AS3130 prestatieblad 1

Dit analyse-certificaat, inclusief voorblad en eventuele bijlage(n), mag niet anders dan in zijn geheel worden gereproduceerd.

BIJLAGE 4.2 TOETSING GROND VOLGENS BOTOVA

Project	**2018141-Hus**
Certificaten	**796103**
Toetsing	**T.12 - Beoordeling kwaliteit van grond volgens Wbb**
Toetsversie	**BoToVa 3.0.0**

Toetsdatum: 15 augustus 2018 14:58

Monsterreferentie	**5738325**
Monsteromschrijving	1 (0-40) 2 (0-40) 3 (0-40) 4 (0-50) 5 (0-50)

Analyse	Eenheid	Analyseres.	**Gestand.Res.**	Toetsoordeel	AW	T	I
Lutum/Humus							
Organische stof	% (m/m ds)	0.6	**10**				
Lutum	% (m/m ds)	1.0	**25**				
Droogrest							
droge stof	%	93.7	**93.7**	@			
Metalen ICP-AES							
barium (Ba)	mg/kg ds	< 20	**< 54**	@			
cadmium (Cd)	mg/kg ds	< 0.2	**< 0.24**	-	0.6	6.8	13
kobalt (Co)	mg/kg ds	< 3	**< 7.4**	-	15	102.5	190
koper (Cu)	mg/kg ds	< 5	**< 7.2**	-	40	115	190
kwik (Hg) (niet vluchtig)	mg/kg ds	< 0.05	**< 0.05**	-	0.15	18.075	36
lood (Pb)	mg/kg ds	< 10	**< 11**	-	50	290	530
molybdeen (Mo)	mg/kg ds	< 1.5	**< 1.0**	-	1.5	95.75	190
nikkel (Ni)	mg/kg ds	4	**12**	-	35	67.5	100
zink (Zn)	mg/kg ds	< 20	**< 33**	-	140	430	720
Minerale olie							
minerale olie (florisil clean-up)	mg/kg ds	< 35	**< 120**	-	190	2595	5000
Polycyclische koolwaterstoffen							
naftaleen	mg/kg ds	< 0.05	**< 0.035**				
fenantreen	mg/kg ds	< 0.05	**< 0.035**				
anthraceen	mg/kg ds	< 0.05	**< 0.035**				
fluoranteen	mg/kg ds	< 0.05	**< 0.035**				
benzo(a)antraceen	mg/kg ds	< 0.05	**< 0.035**				
chryseen	mg/kg ds	< 0.05	**< 0.035**				
benzo(k)fluoranteen	mg/kg ds	< 0.05	**< 0.035**				
benzo(a)pyreen	mg/kg ds	< 0.05	**< 0.035**				
benzo(ghi)peryleen	mg/kg ds	< 0.05	**< 0.035**				
indeno(1,2,3-cd)pyreen	mg/kg ds	< 0.05	**< 0.035**				
Sommaties							
som PAK (10)	mg/kg ds	0.35	**< 0.35**	-	1.5	20.75	40
Polychloorbifenylen							
PCB - 28	mg/kg ds	< 0.001	**< 0.0035**				
PCB - 52	mg/kg ds	< 0.001	**< 0.0035**				
PCB - 101	mg/kg ds	< 0.001	**< 0.0035**				
PCB - 118	mg/kg ds	< 0.001	**< 0.0035**				
PCB - 138	mg/kg ds	< 0.001	**< 0.0035**				
PCB - 153	mg/kg ds	< 0.001	**< 0.0035**				
PCB - 180	mg/kg ds	< 0.001	**< 0.0035**				
Sommaties							
som PCBs (7)	mg/kg ds	0.005	**< 0.024**	-	0.02	0.51	1

Toetsoordeel monster 5738325: Voldoet aan Achtergrondwaarde

Legenda

@	Geen toetsoordeel mogelijk
-	<= Achtergrondwaarde

Project	**2018141-Hus**
Certificaten	**796965**
Toetsing	**T.12 - Beoordeling kwaliteit van grond volgens Wbb**
Toetsversie	**BoToVa 3.0.0**

Toetsdatum: 15 augustus 2018 14:59

Monsterreferentie	**5740335**
Monsteromschrijving	bg2 10 (0-45) 11 (0-50) 12 (0-50) 6 (0-50) 7 (0-50) 8 (0-40) 9 (0-40)

Analyse	Eenheid	Analyseres.	**Gestand.Res.**	Toetsoordeel	AW	T	I
Lutum/Humus							
Organische stof	% (m/m ds)	0.6	**10**				
Lutum	% (m/m ds)	1.0	**25**				
Droogrest							
droge stof	%	90.4	**90.4**	@			
Metalen ICP-AES							
barium (Ba)	mg/kg ds	< 20	**< 54**	@			
cadmium (Cd)	mg/kg ds	< 0.2	**< 0.24**	-	0.6	6.8	13
kobalt (Co)	mg/kg ds	< 3	**< 7.4**	-	15	102.5	190
koper (Cu)	mg/kg ds	< 5	**< 7.2**	-	40	115	190
kwik (Hg) (niet vluchtig)	mg/kg ds	< 0.05	**< 0.05**	-	0.15	18.075	36
lood (Pb)	mg/kg ds	< 10	**< 11**	-	50	290	530
molybdeen (Mo)	mg/kg ds	< 1.5	**< 1.0**	-	1.5	95.75	190
nikkel (Ni)	mg/kg ds	5	**15**	-	35	67.5	100
zink (Zn)	mg/kg ds	< 20	**< 33**	-	140	430	720
Minerale olie							
minerale olie (florisil clean-up)	mg/kg ds	< 35	**< 120**	-	190	2595	5000
Polycyclische koolwaterstoffen							
naftaleen	mg/kg ds	< 0.05	**< 0.035**				
fenantreen	mg/kg ds	< 0.05	**< 0.035**				
anthraceen	mg/kg ds	< 0.05	**< 0.035**				
fluoranteen	mg/kg ds	< 0.05	**< 0.035**				
benzo(a)antraceen	mg/kg ds	< 0.05	**< 0.035**				
chryseen	mg/kg ds	< 0.05	**< 0.035**				
benzo(k)fluoranteen	mg/kg ds	< 0.05	**< 0.035**				
benzo(a)pyreen	mg/kg ds	< 0.05	**< 0.035**				
benzo(ghi)peryleen	mg/kg ds	< 0.05	**< 0.035**				
indeno(1,2,3-cd)pyreen	mg/kg ds	< 0.05	**< 0.035**				
Sommaties							
som PAK (10)	mg/kg ds	0.35	**< 0.35**	-	1.5	20.75	40
Polychloorbifenylen							
PCB - 28	mg/kg ds	< 0.001	**< 0.0035**				
PCB - 52	mg/kg ds	< 0.001	**< 0.0035**				
PCB - 101	mg/kg ds	< 0.001	**< 0.0035**				
PCB - 118	mg/kg ds	< 0.001	**< 0.0035**				
PCB - 138	mg/kg ds	< 0.001	**< 0.0035**				
PCB - 153	mg/kg ds	< 0.001	**< 0.0035**				
PCB - 180	mg/kg ds	< 0.001	**< 0.0035**				
Sommaties							
som PCBs (7)	mg/kg ds	0.005	**< 0.024**	-	0.02	0.51	1

Toetsoordeel monster 5740335: Voldoet aan Achtergrondwaarde

Monsterreferentie	**5740336**							
Monsteromschrijving	og 10 (85-120) 11 (125-170) 12 (85-115) 7 (120-170) 8 (80-120) 9 (120-165)							
Analyse	Eenheid	Analyseres.	**Gestand.Res.**	Toetsoordeel	AW	T	I	
Lutum/Humus								
Organische stof	% (m/m ds)	1.5	**10**					
Lutum	% (m/m ds)	14.6	**25**					
Droogrest								
droge stof	%	72.8	**72.8**	@				
Metalen ICP-AES								
barium (Ba)	mg/kg ds	26	**39**	@				
cadmium (Cd)	mg/kg ds	< 0.2	**< 0.20**	-	0.6	6.8	13	
kobalt (Co)	mg/kg ds	4.4	**6.5**	-	15	102.5	190	
koper (Cu)	mg/kg ds	< 5	**< 5.0**	-	40	115	190	
kwik (Hg) (niet vluchtig)	mg/kg ds	0.06	**0.07**	-	0.15	18.075	36	
lood (Pb)	mg/kg ds	< 10	**< 9**	-	50	290	530	
molybdeen (Mo)	mg/kg ds	< 1.5	**< 1.0**	-	1.5	95.75	190	
nikkel (Ni)	mg/kg ds	12	**17**	-	35	67.5	100	
zink (Zn)	mg/kg ds	28	**40**	-	140	430	720	
Minerale olie								
minerale olie (florisil clean-up)	mg/kg ds	< 35	**< 120**	-	190	2595	5000	
Polycyclische koolwaterstoffen								
naftaleen	mg/kg ds	< 0.05	**< 0.035**					
fenantreen	mg/kg ds	< 0.05	**< 0.035**					
anthraceen	mg/kg ds	< 0.05	**< 0.035**					
fluoranteen	mg/kg ds	< 0.05	**< 0.035**					
benzo(a)antraceen	mg/kg ds	< 0.05	**< 0.035**					
chryseen	mg/kg ds	< 0.05	**< 0.035**					
benzo(k)fluoranteen	mg/kg ds	< 0.05	**< 0.035**					
benzo(a)pyreen	mg/kg ds	< 0.05	**< 0.035**					
benzo(ghi)peryleen	mg/kg ds	< 0.05	**< 0.035**					
indeno(1,2,3-cd)pyreen	mg/kg ds	< 0.05	**< 0.035**					
Sommaties								
som PAK (10)	mg/kg ds	0.35	**< 0.35**	-	1.5	20.75	40	
Polychloorbifenylen								
PCB - 28	mg/kg ds	< 0.001	**< 0.0035**					
PCB - 52	mg/kg ds	< 0.001	**< 0.0035**					
PCB - 101	mg/kg ds	< 0.001	**< 0.0035**					
PCB - 118	mg/kg ds	< 0.001	**< 0.0035**					
PCB - 138	mg/kg ds	< 0.001	**< 0.0035**					
PCB - 153	mg/kg ds	< 0.001	**< 0.0035**					
PCB - 180	mg/kg ds	< 0.001	**< 0.0035**					
Sommaties								
som PCBs (7)	mg/kg ds	0.005	**< 0.024**	-	0.02	0.51	1	

Toetsoordeel monster 5740336:	Voldoet aan Achtergrondwaarde

Legenda	
@	Geen toetsoordeel mogelijk
-	<= Achtergrondwaarde

BIJLAGE 4.3 TOETSING GRONDWATER VOLGENS BOTOVA

Project	**2018141-Hus**
Certificaten	**796966**
Toetsing	**T.13 - Beoordeling kwaliteit van grondwater volgens Wbb**
Toetsversie	**BoToVa 2.0.0** Toetsdatum: 15 augustus 2018 10:14

Monsterreferentie	**5740337**
Monsteromschrijving	Pb-1-1 Pb (-)

Analyse	Eenheid	Analyseres.		Toetsoordeel	S	T	I	
Metalen ICP-MS (opgelost)								
arseen (As)	µg/l	20		2.0 S	10	35	60	
barium (Ba)	µg/l	24		-	50	337.5	625	
cadmium (Cd)	µg/l	< 0.2		-	0.4	3.2	6	
kobalt (Co)	µg/l	< 2		-	20	60	100	
koper (Cu)	µg/l	< 2		-	15	45	75	
Kwik (Hg) (niet vluchtig)	µg/l	< 0.05		-	0.05	0.175	0.3	
lood (Pb)	µg/l	< 2		-	15	45	75	
molybdeen (Mo)	µg/l	< 2		-	5	152.5	300	
nikkel (Ni)	µg/l	< 3		-	15	45	75	
zink (Zn)	µg/l	< 10		-	65	432.5	800	
Minerale olie								
minerale olie (florisil clean-up)	µg/l	< 50		-	50	325	600	
Vluchtige aromaten								
benzeen	µg/l	< 0.2		-	0.2	15.1	30	
ethylbenzeen	µg/l	< 0.2		-	4	77	150	
naftaleen	µg/l	< 0.02		-	0.01	35.005	70	
o-xyleen	µg/l	< 0.1						
styreen	µg/l	< 0.2		-	6	153	300	
tolueen	µg/l	< 0.2		-	7	503.5	1000	
xyleen (som m+p)	µg/l	< 0.2						
Sommaties aromaten								
som xylenen	µg/l	0.2		-	0.2	35.1	70	
Vluchtige chlooralifaten								
1,1,1-trichloorethaan	µg/l	< 0.1		-	0.01	150.005	300	
1,1,2-trichloorethaan	µg/l	< 0.1		-	0.01	65.005	130	
1,1-dichloorethaan	µg/l	< 0.2		-	7	453.5	900	
1,1-dichlooretheen	µg/l	< 0.1		-	0.01	5.005	10	
1,1-dichloorpropaan	µg/l	< 0.2						
1,2-dichloorethaan	µg/l	< 0.2		-	7	203.5	400	
1,2-dichloorpropaan	µg/l	< 0.2						
1,3-dichloorpropaan	µg/l	< 0.2						
cis-1,2-dichlooretheen	µg/l	< 0.1						
dichloormethaan	µg/l	< 0.2		-	0.01	500.005	1000	
monochlooretheen (vinylchlori	µg/l	< 0.2		-	0.01	2.505	5	
tetrachlooretheen	µg/l	< 0.1		-	0.01	20.005	40	
tetrachloormethaan	µg/l	< 0.1		-	0.01	5.005	10	
trans-1,2-dichlooretheen	µg/l	< 0.1						
trichlooretheen	µg/l	< 0.2		-	24	262	500	
trichloormethaan	µg/l	< 0.2		-	6	203	400	
Sommaties								
som C+T dichlooretheen	µg/l	0.1		-	0.01	10.005	20	
som dichloorpropanen	µg/l	0.4		-	0.8	40.4	80	
Vluchtige gehalogeneerde alifaten - divers								
tribroommethaan (bromoform	µg/l	< 0.2		@			630	

Toetsoordeel monster 5740337:	Overschrijding Streefwaarde

Legenda	
@	Geen toetsoordeel mogelijk
-	<= Streefwaarde
x S	x maal Streefwaarde

BIJLAGE 5 GEGEVENS VOORONDERZOEK

VERKENNEND BODEMONDERZOEK

Locatie : De Huesmolen 223 te Hoorn
Opdrachtgever : TNT Real Estate B.V.
Projectnummer : 259249.1
Datum : 16 juli 2009



SAMENVATTING

In opdracht van TNT Real Estate B.V. heeft Search Ingenieursbureau B.V. een verkennend bodemonderzoek uitgevoerd op de locatie De Huesmolen 223 te Hoorn.

Aan de hand van de beschikbare historische gegevens is het onderzoek uitgevoerd op basis van de Nederlandse Norm, NEN 5740, met als uitgangspunt een onverdachte locatie.

De aanleiding voor het uitvoeren van het verkennend bodemonderzoek is de voorgenomen eigendomstransactie van de locatie en het onroerend goed. Het doel van het onderzoek is om met beperkte middelen vast te stellen of op de locatie bodemverontreiniging aanwezig is.

Het te onderzoeken terrein heeft een oppervlakte van circa 2.919 m^2. Verdeeld op het perceel zijn 9 boringen tot 0,5 m –mv, 2 boringen tot 1,5 à 2,0 m –mv en 1 boring tot 3,0 m –mv verricht. In het diepste boorgat is een peilbuis geplaatst.

Er zijn 2 grondmengmonsters van de bovengrond en 1 grondmengmonster van de ondergrond onderzocht op het NEN-grondpakket. Het grondwater is geanalyseerd op het NEN-grondwaterpakket.

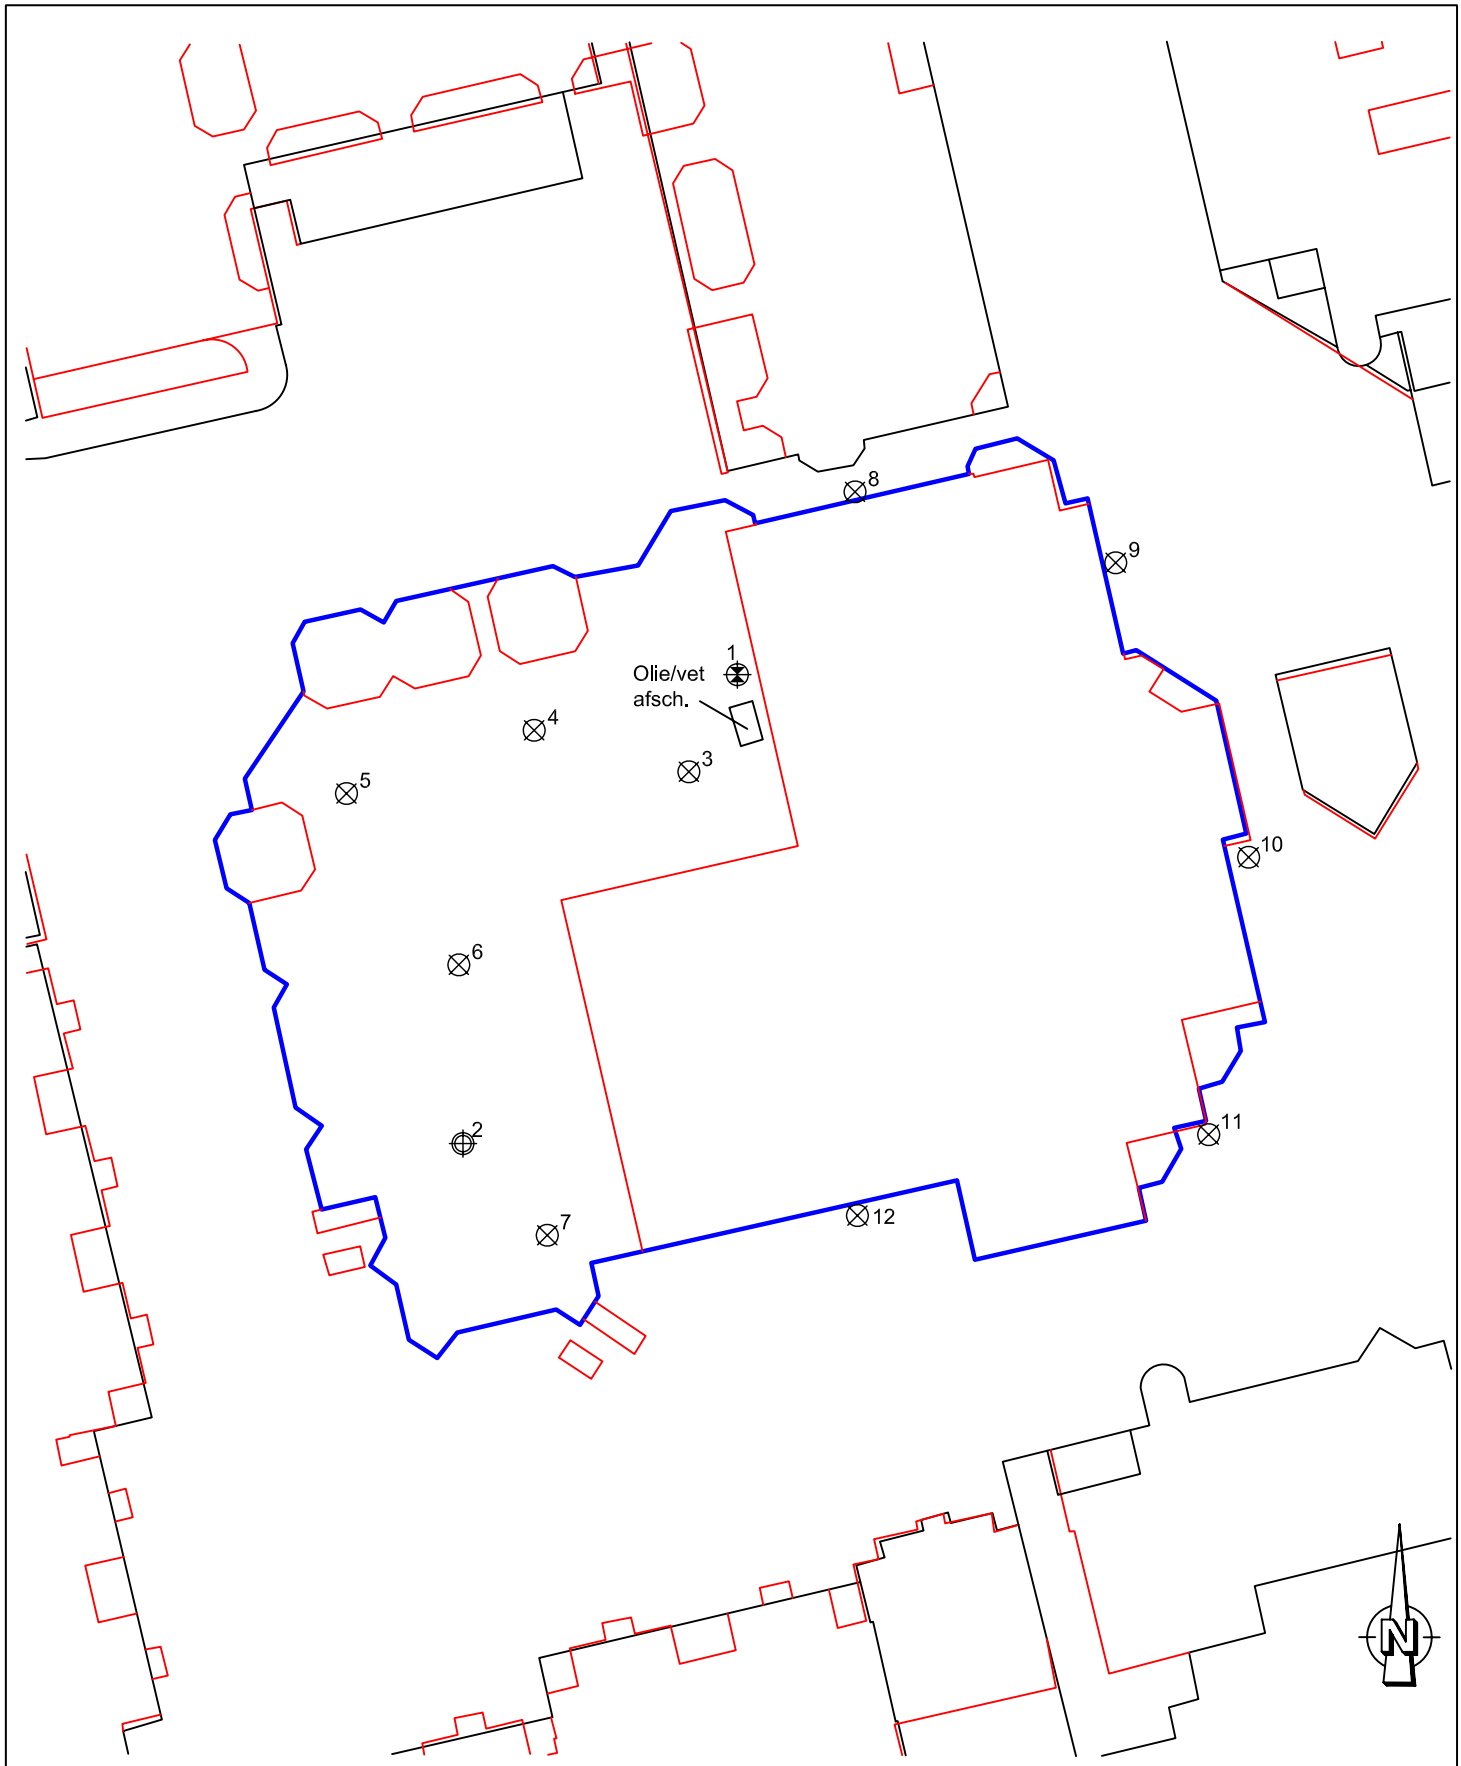
Gezien de resultaten van het onderzoek wordt geconcludeerd dat de voor de onderzoekslocatie opgestelde hypothese “niet verdachte locatie” strikt genomen niet juist is.

In de bovengrond is zijn geen verhoogde gehalten boven de achtergrondwaarden gemeten. De ondergrond is licht verontreinigd met minerale olie.

Het grondwater is licht verontreinigd met barium en zink.

Gezien de relatief lage gehalten en de huidige c.q. toekomstige bestemming van de locatie is er echter geen aanleiding tot het verrichten van vervolgonderzoek met een aangepaste hypothese. □□□□

Er hoeven derhalve geen gebruiksbeperkingen te worden gesteld aan de huidige gebruik van de onderzoekslocatie. De locatie is tevens geschikt voor de beoogde, toekomstige gebruiksvorm "winkels met hierboven appartementen".□□



LEGENDA

- onderzoekslocatie
- bestaande bebouwing
- boring en peilbuis
- boring tot 200cm - m.v.
- boring tot 50cm - m.v.

Search Ingenieursbureau B.V.

Hoofdkantoor:
Meerstraat 2
Postbus 83
5473 ZH Heeswijk
tel: 0413-241666
fax: 0413-241667
www.searchbv.nl

Amsterdam:
Petroleumhavenweg 8
1041 AC Amsterdam
tel: 020-5061616
fax: 020-5061617
milieu@searchbv.nl

Project:
Verkennend bodemonderzoek
De Huesmolen 223 te Hoorn

Omschrijving:
Situatietekening

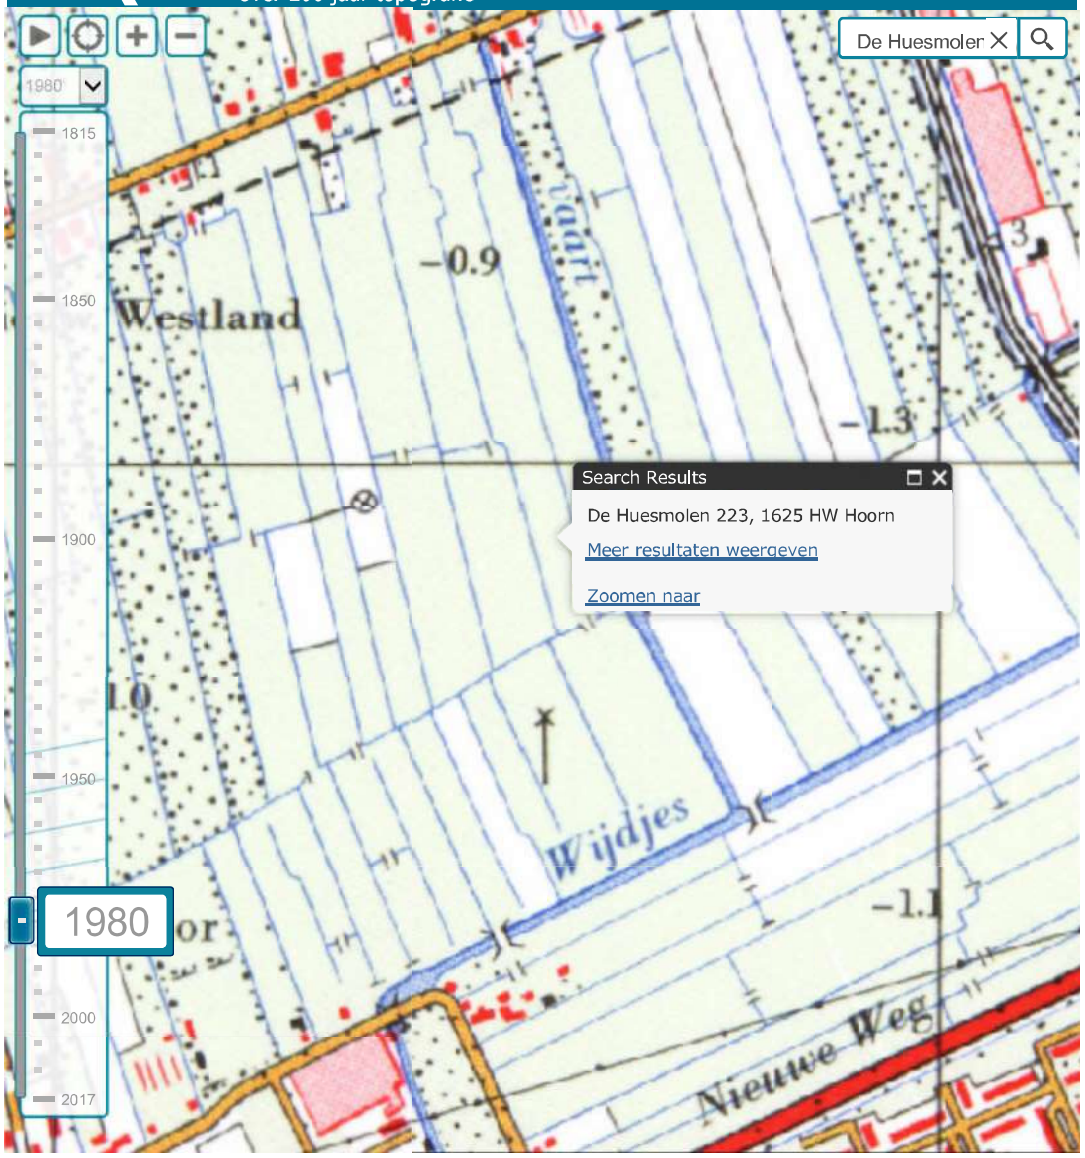
Projectnummer: 259249.1

Opdrachtgever: TNT Real Estate B.V.

Datum: 13-07-09	Kenmerk: 09.249-01
Get. BER	Schaal: 1 : 500
Gez. JVH	Formaat: A4
Versie: 1	BIJLAGE II

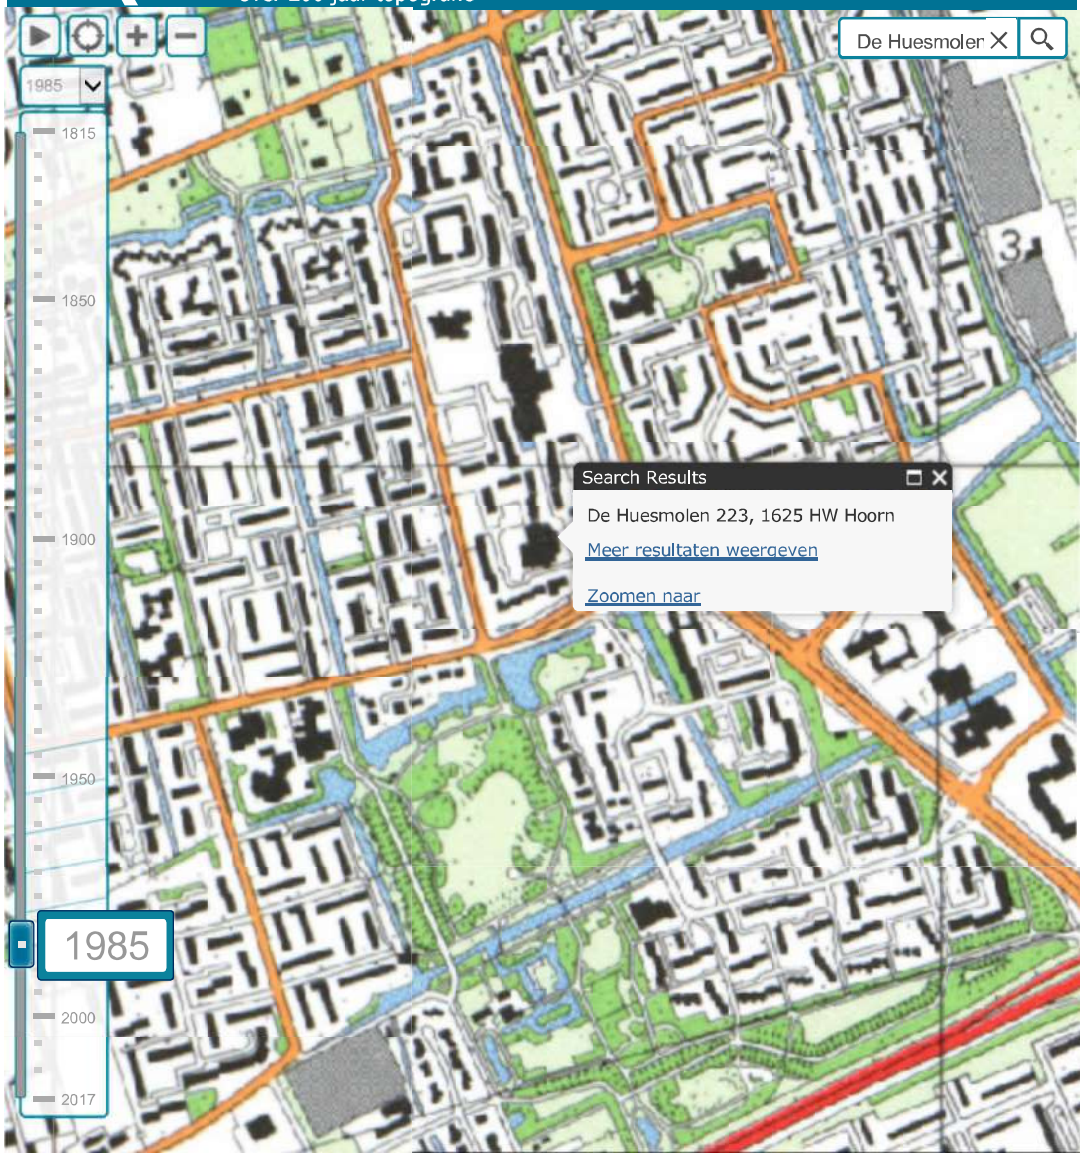
"Ondanks de grote zorgvuldigheid waarmee Search Ingenieursbureau B.V. deze tekening heeft samengesteld, kunnen aan de maatvoeringen op deze tekening geen rechten worden ontleend. Maatvoeringen dienen in het werk gecontroleerd te worden."

kadaster Tijdreis
over 200 jaar topografie



Topotijdreis: 200 jaar topografische kaarten pagina 1 van 1

kadaster Tijdreis
over 200 jaar topografie



http://www.topotijdreis.nl/ 15-8-2018

rud
Regionale Uitvoeringsdienst
Noord-Holland Noord

Rapporten

Rapportage via adres-/perceelzoeker

Zoek op de kaart

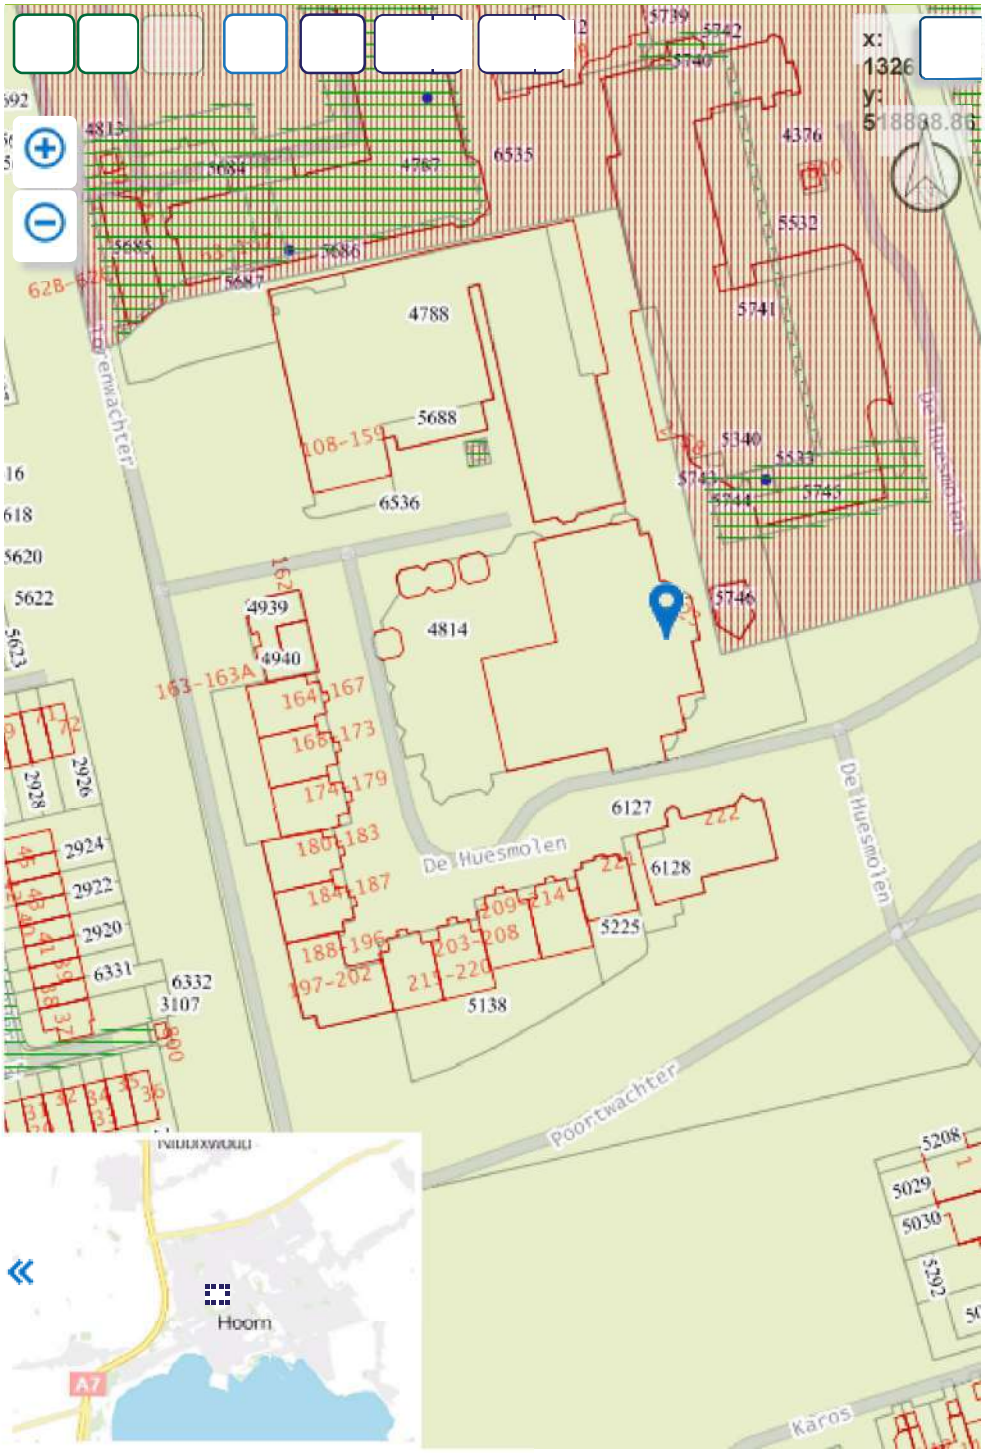
Zoek adres/perceel op de kaart

Overzicht uitgevoerde transacties

Algemene help

Ingelogd als petra@landview.nl
Klik hier om uit te loggen

Wijzig wachtwoord



© Nazca IT Solutions 2018