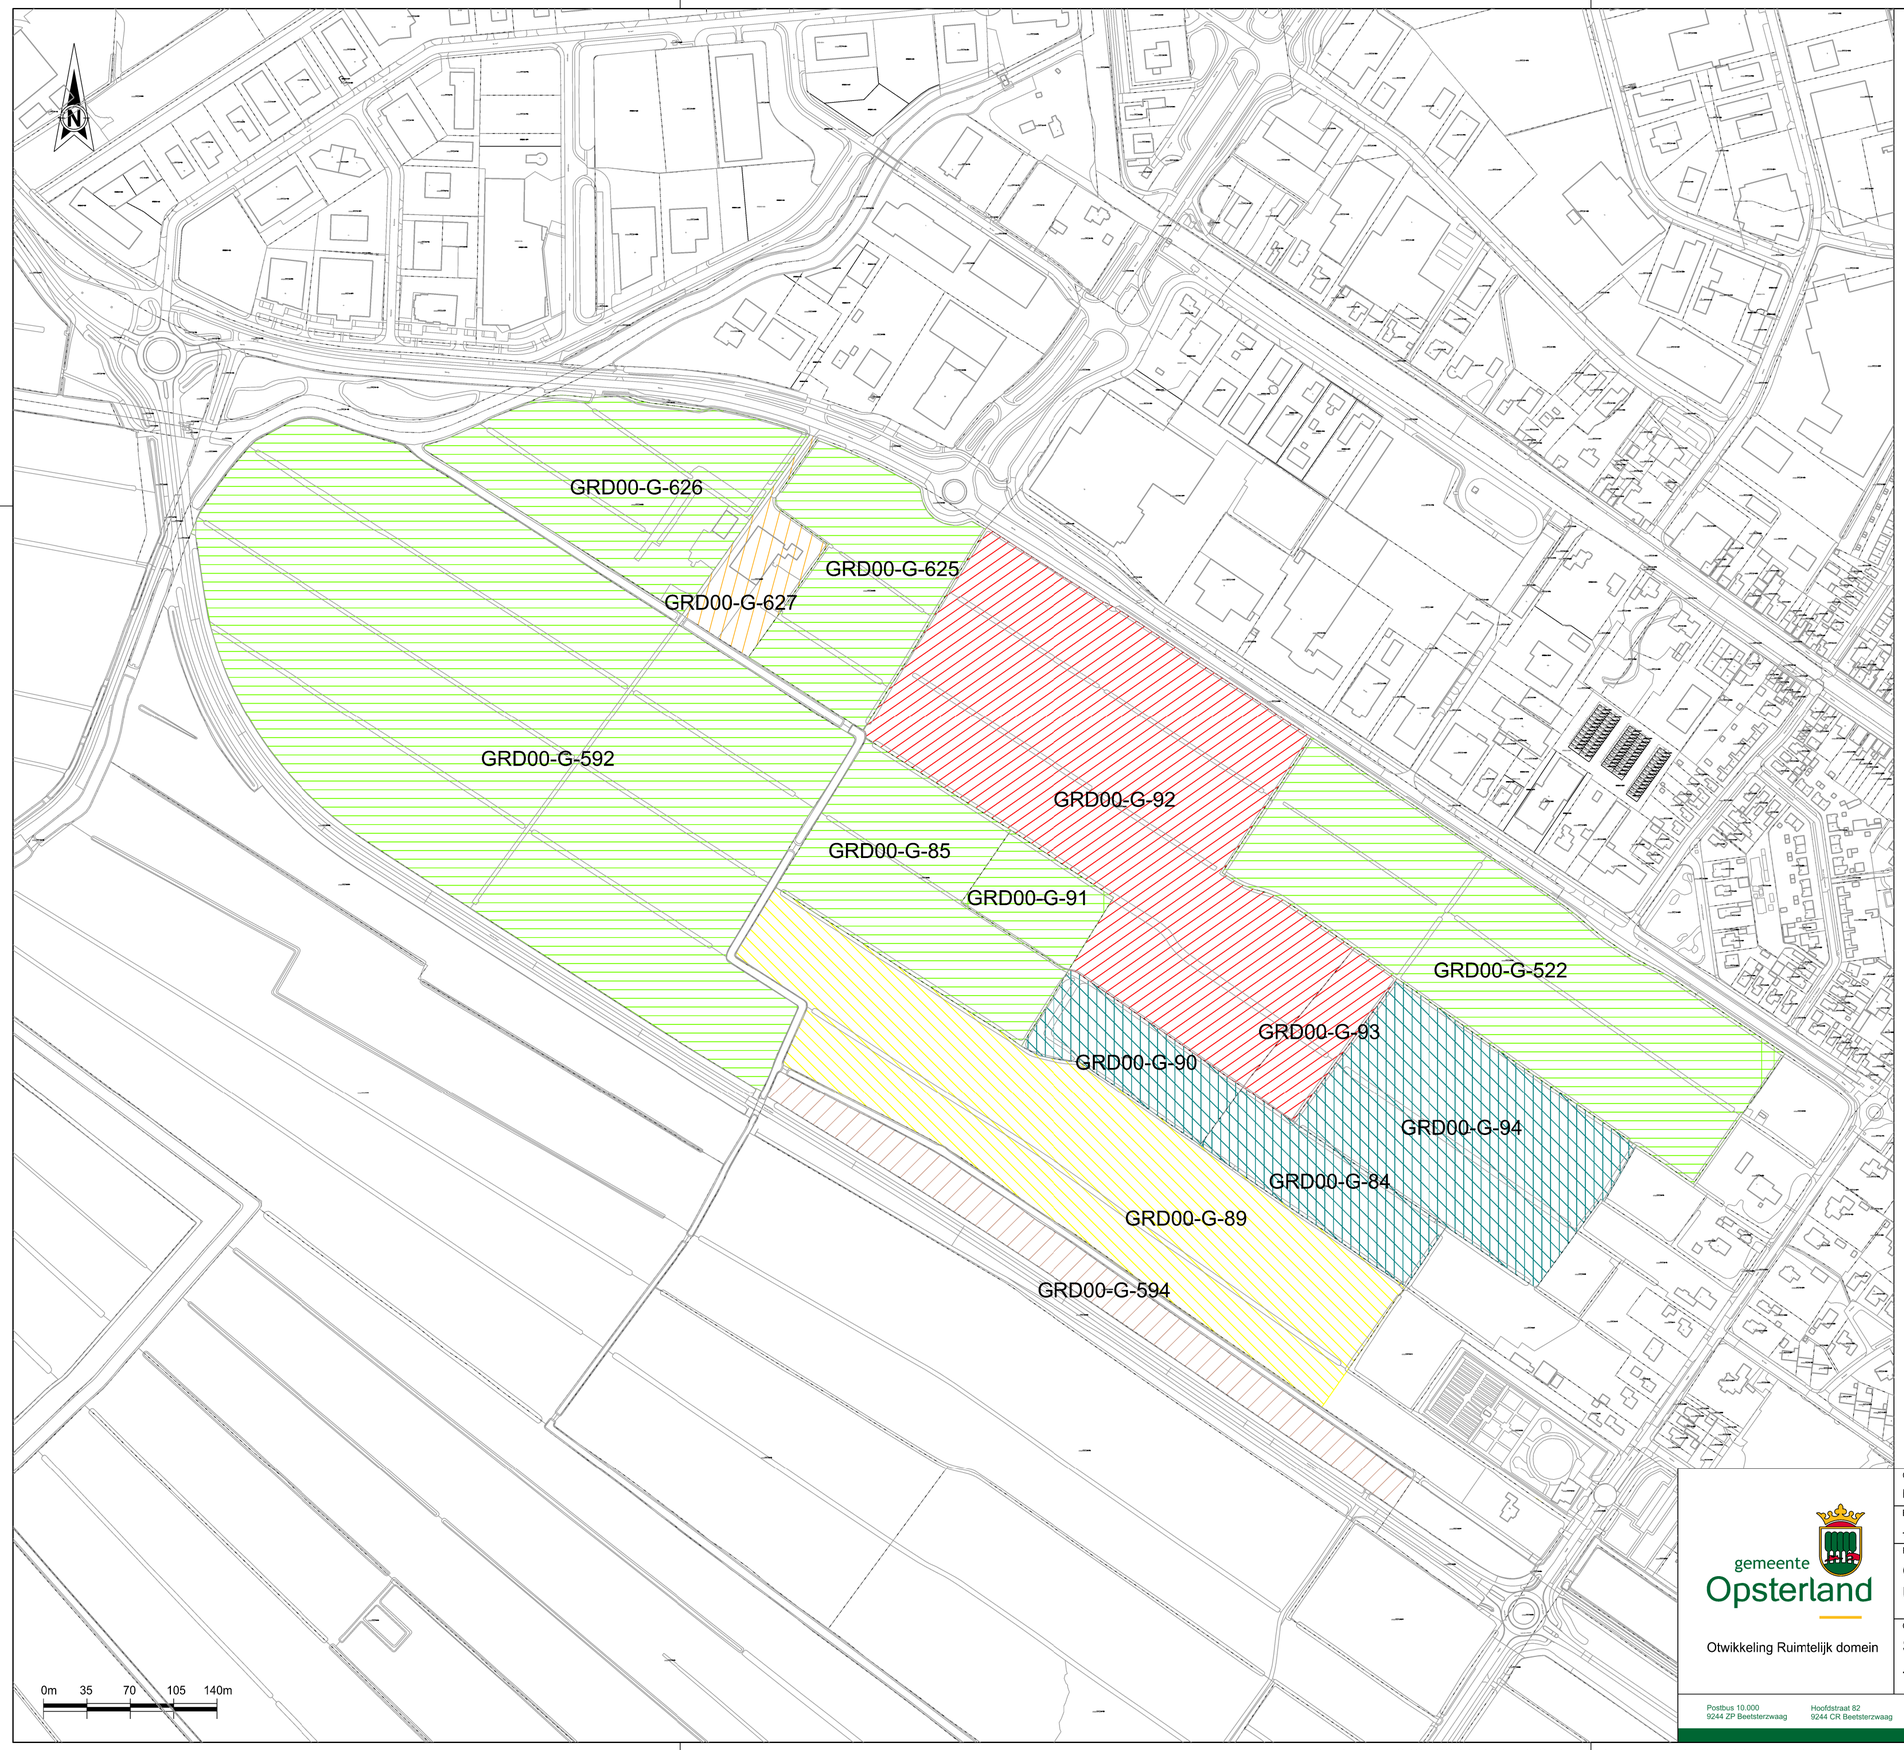


LEGENDA

Accolade

GRD00-G-626,	29.515 m²	291.275 m²
GRD00-G-592,	147.940 m²	
GRD00-G-625,	23.285 m²	
GRD00-G-85,	26.135 m²	
GRD00-G-91,	7.120 m²	
GRD00-G-522,	57.280 m²	

Gemeente Opsterland

GRD00-G-92	80.835 m²	87.410 m²
GRD00-G-93,	6.575 m²	

J. van der Sluis

GRD00-G-84,	11.720 m²	55.730 m²
GRD00-G-90,	10.200 m²	
GRD00-G-94,	33.810 m²	

A. Reitsma

GRD00-G-89 64.640m²

M. Zwaga

GRD00-G-627 7.630 m²

L. Verloop

GRD00-G-594 17.845 m²

Getekend door	Verantwoordelijke	Uitgavedatum	Schaal	Formaat	Blad	Aantal
M. Dijkstra	S. Tissingh	18-12--2024	1:3500	A2	1	-

Besteknummer	Registratienummer	Bestandsnaam
-	-	Gk-Uitbreiding industrieterrein Overtoom 2024-12-18.dgn

gemeente Opsterland

Otwikkeling Ruimtelijk domein

Project
Gorredijk
Uitbreiding industrieterrein Overtoom

Onderdeel
Situatietekening
-

Postbus 10.000
9244 ZP Beetsterzwaag

Hoofdstraat 82
9244 CR Beetsterzwaag

T (0512) 386222
F (0512) 381875

gemeente@opsterland.nl
www.opsterland.nl

M:\STEDEBOUW\GDGN\GORREDIJK\INDUSTRIETERREIN\UITBREIDING BEDRIJVENTERREINEN\EIGENDOMKAART\GK-UITBREIDING INDUSTRIETERREIN OVERTOOM 2024-12-18.DGN - model: DEFAULT