


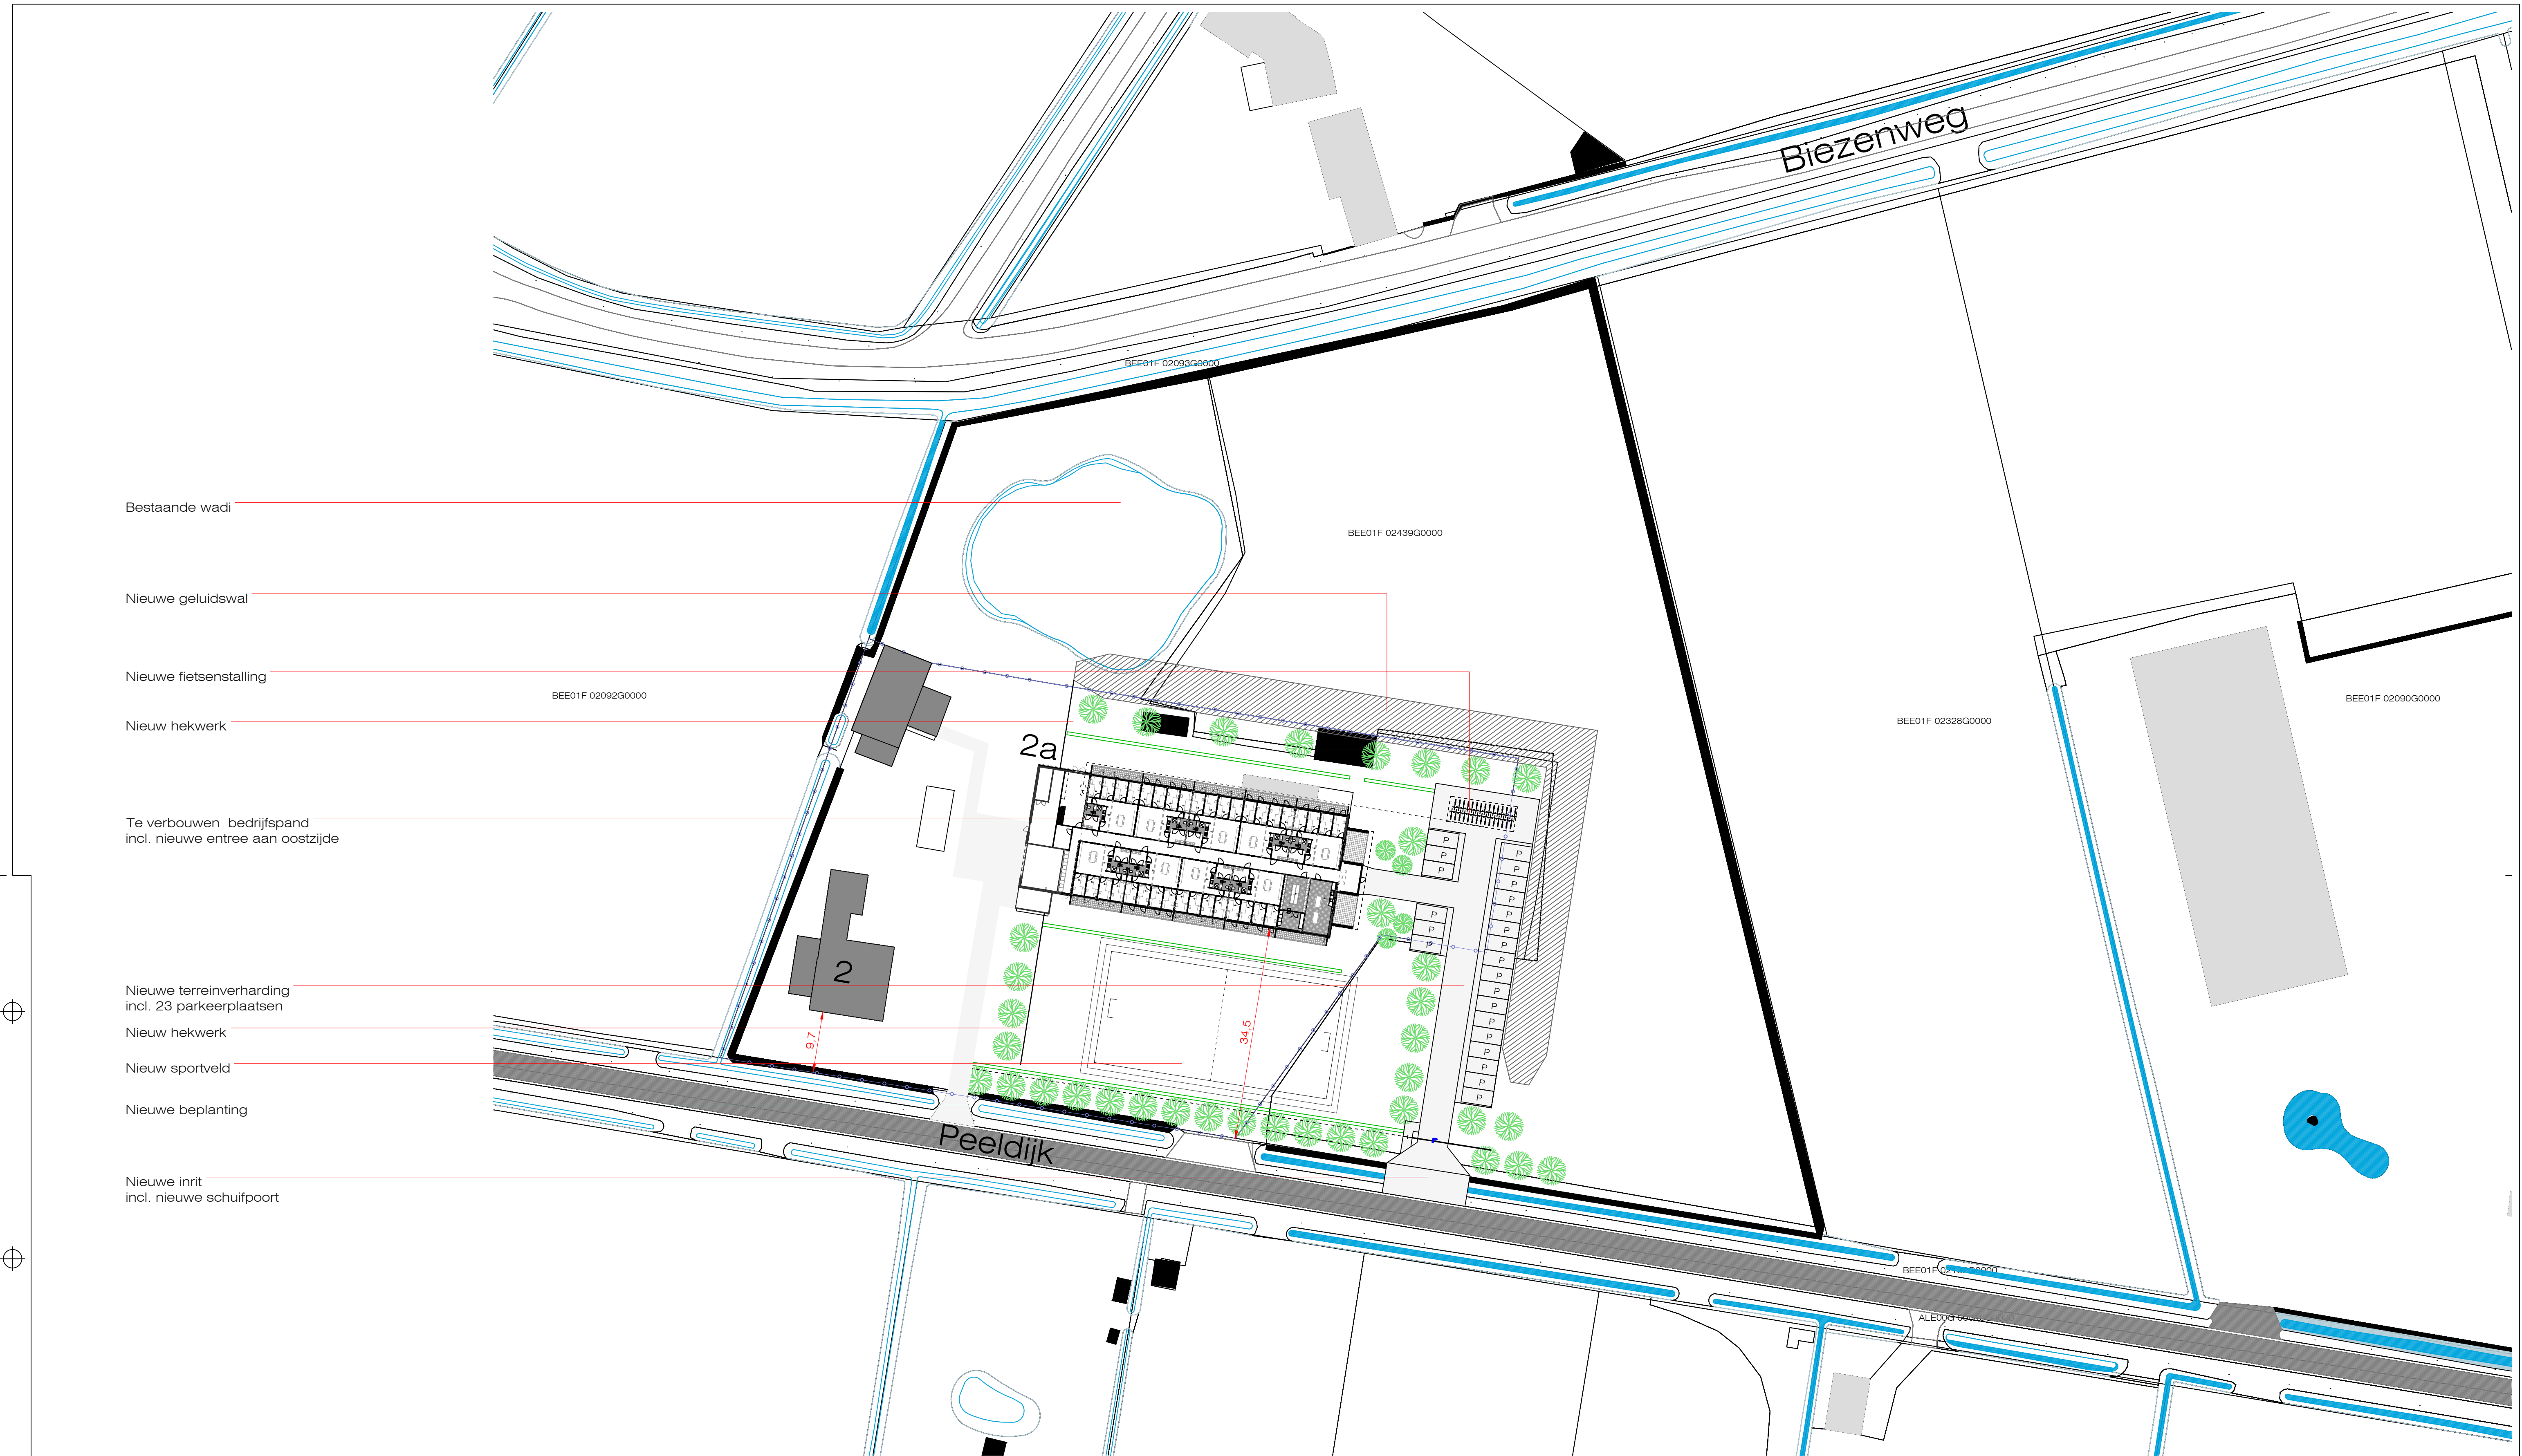

0123456789101112131415161718192021222324252627282930313233343536373839404142434445464748495051525354555657585960616263646566676869707172737475767778798081828384858687888990919293949596979899100

Perceel:
Kadastraal bekend gemeente: Beek en Donk
sectie: F
perceelnummer(s): 2438
Bouwlocatie: Peeldijk 2a, 5741 PC Beek en Donk

Project:
Verbouwing bedrijfsruimte tot logiesfunctie te Beek en Donk

Onderdeel:
Situatie nieuw

Opdrachtgever:
Vereijken

Tekening:
60474 07 203 -

Blad:
SIT-N

Datum:
15/06/2022

Schaal:
1:500

Getekend:
FvG

Maten in:
m

Fase:
BA

Formaat:
A1

Looije Agro Technics

Looije Agro Technics bv Stelvenseweg 11, 4921 PL Made, Nederland
T +31 (0)162 684 336 F +31 (0)162 687 322 info@lat.nl www.lat.nl

© Zonder toestemming van Looije Agro Technics bv, is het ongeoorloofd deze tekening of delen daarvan over te nemen, te verspreiden of te gebruiken.