

KaartViewer print

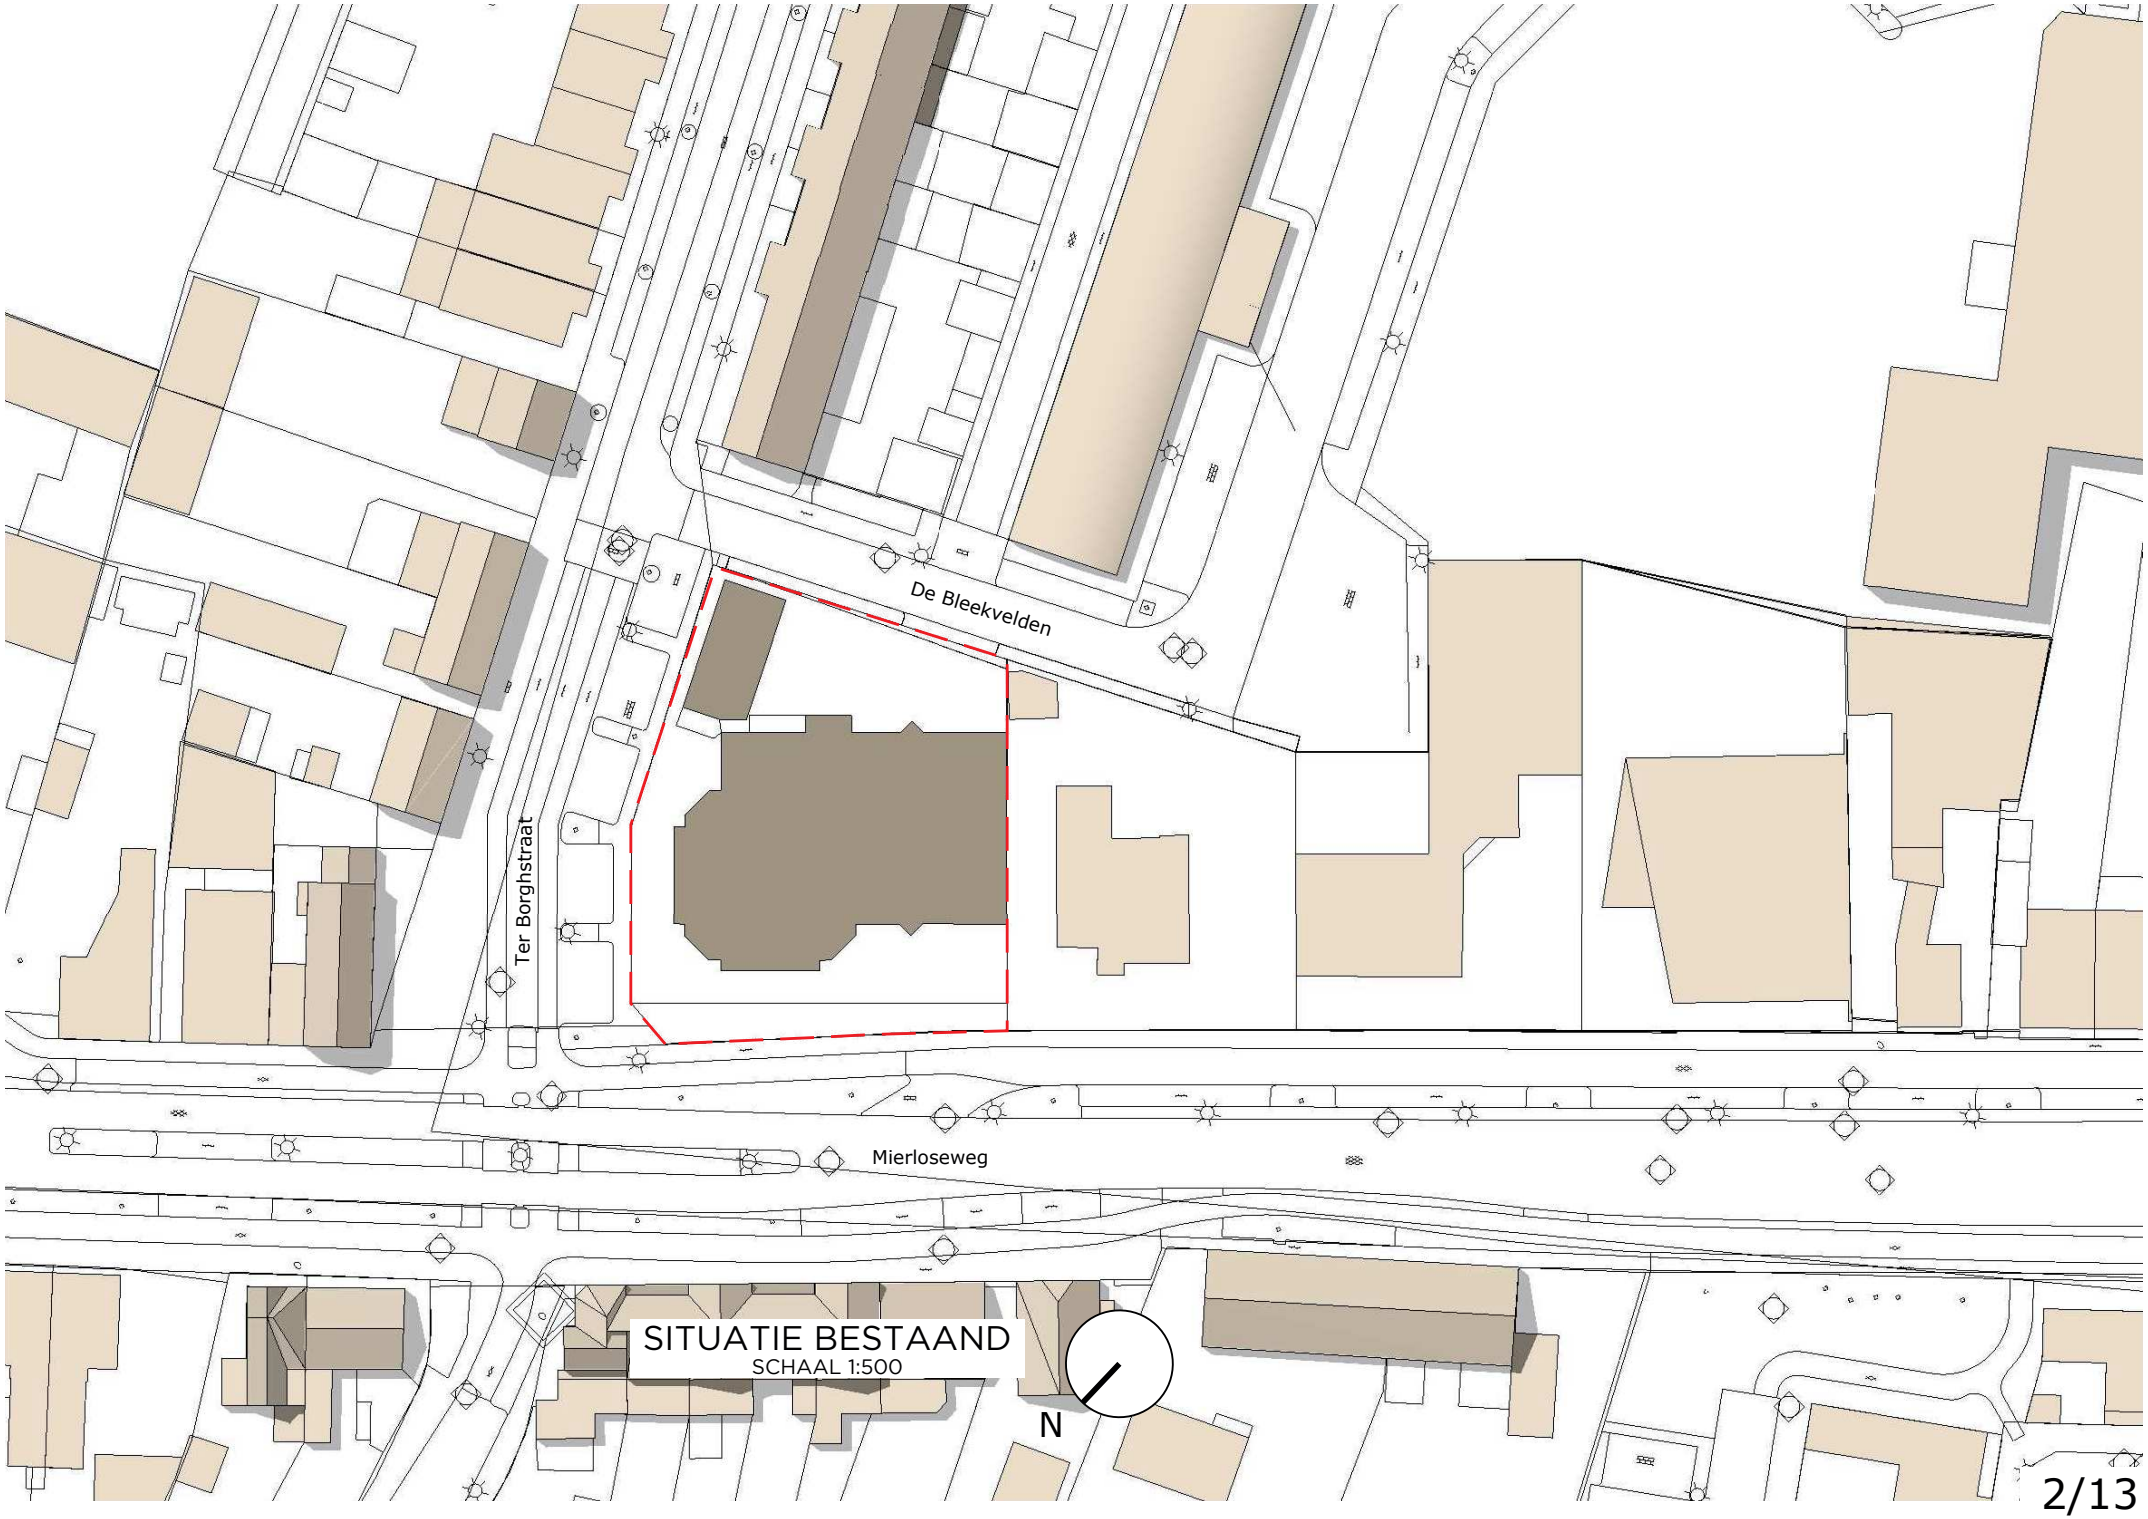


Copyright 2023 - Aan deze print kunnen geen rechten worden ontleend - Afdrukdatum: 13-09-2023 Schaal: 1:1000

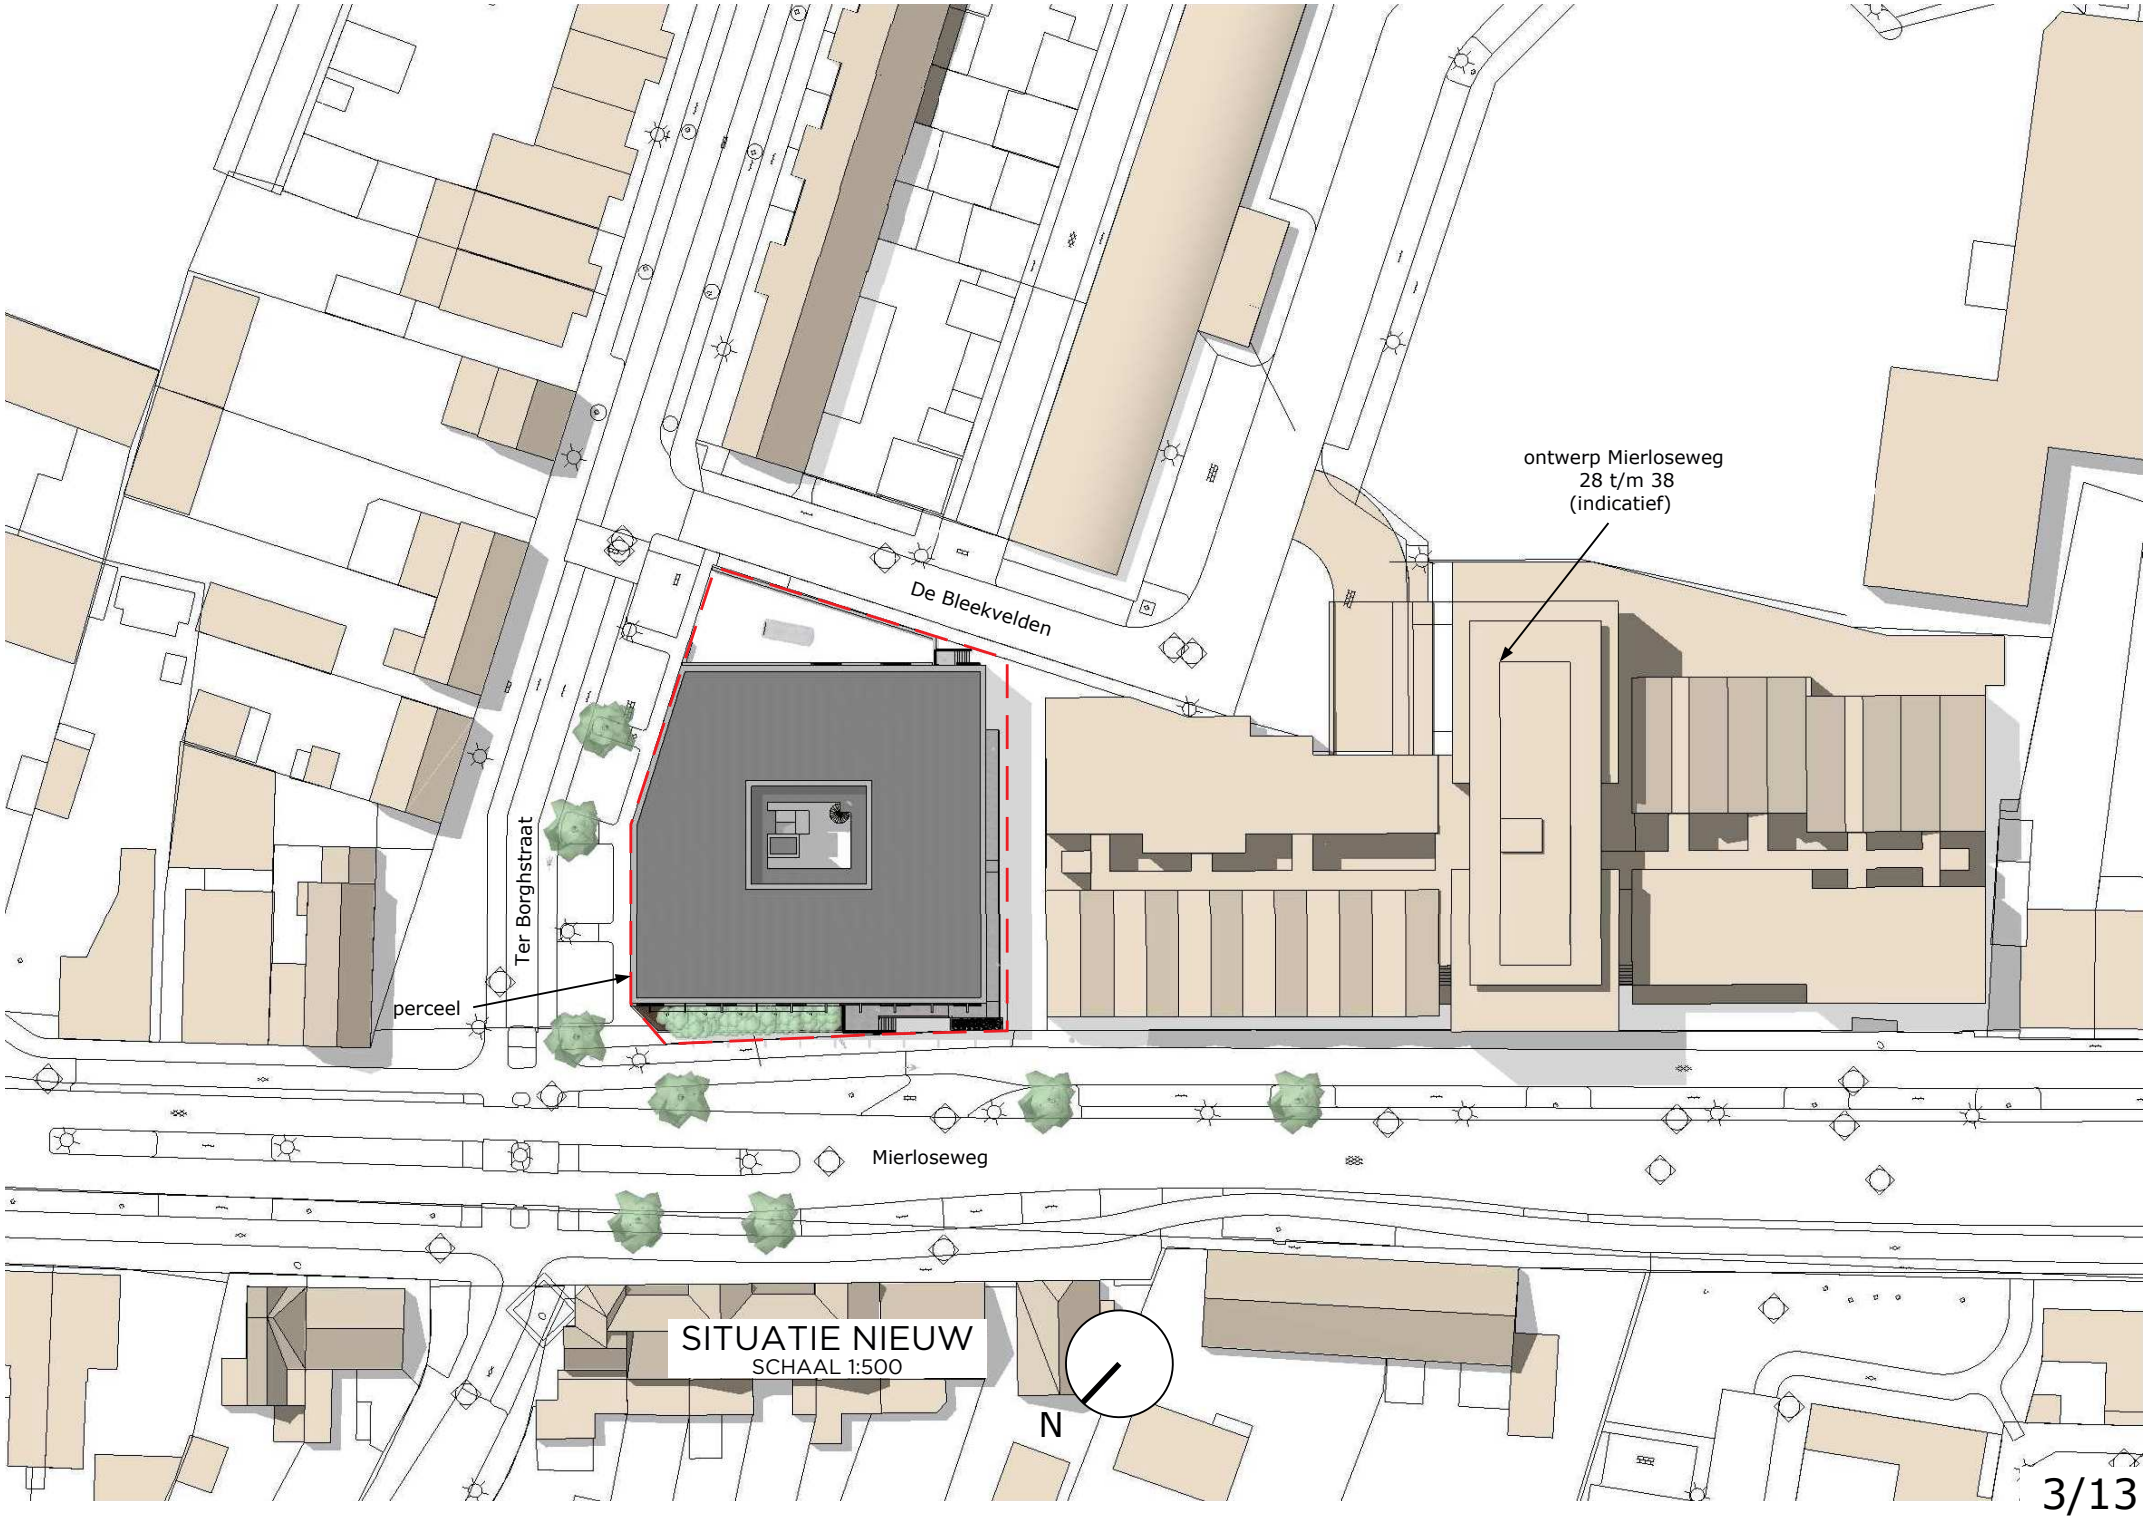

SITUATIE BESTAAND
SCHAAL 1:500


ontwerp Mierloseweg
28 t/m 38
(indicatief)
De Bleekvelden
Ter Borghstraat
perceel
Mierloseweg
SITUATIE NIEUW
SCHAAL 1:500
N

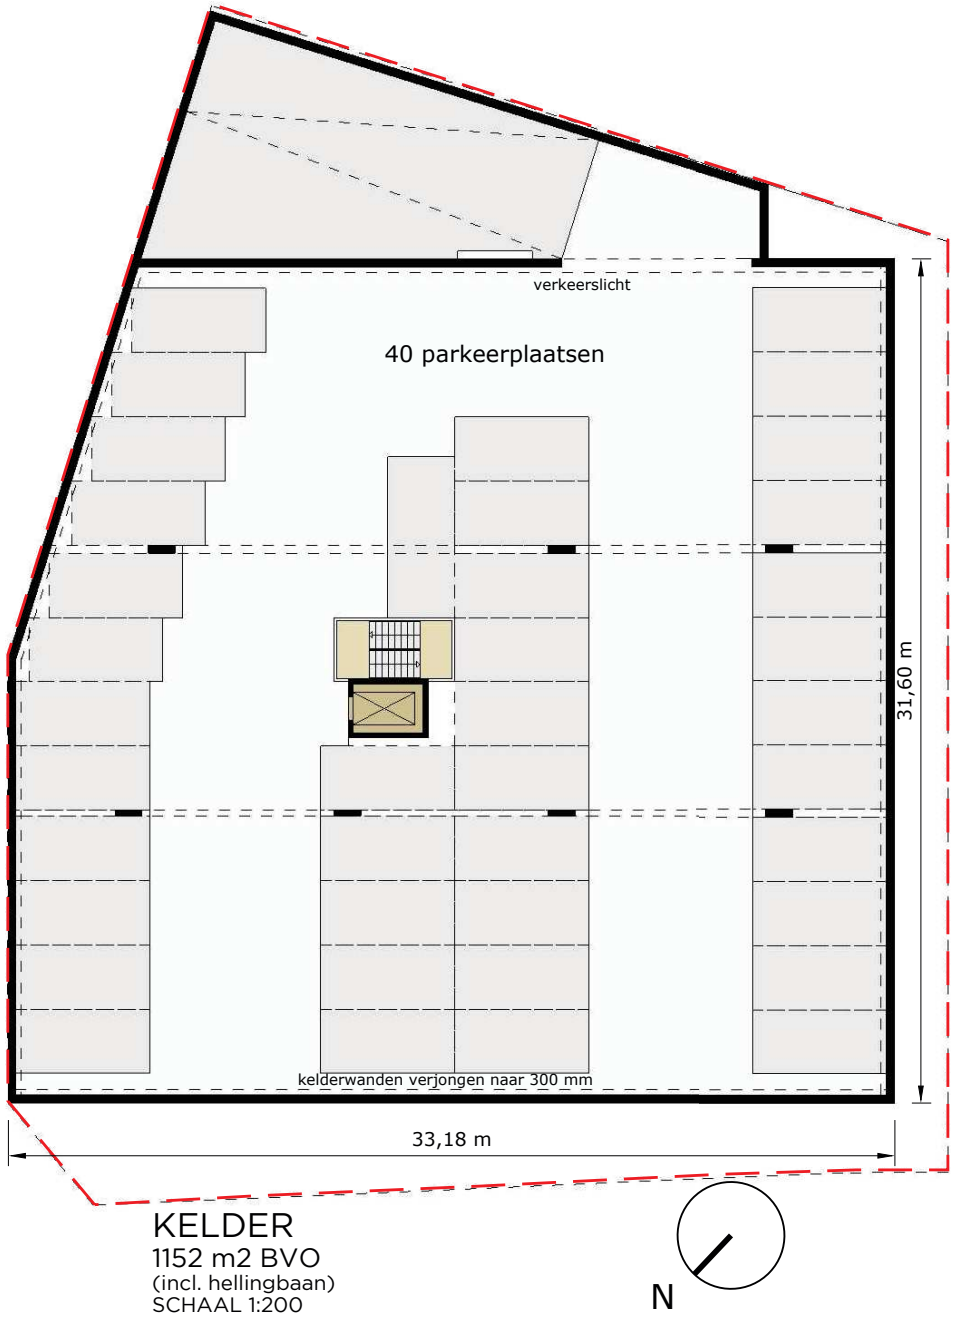

KELDER
1152 m2 BVO
(incl. hellingbaan)
SCHAAL 1:200


RENVOOI

- 22x woningtype A1, A2 (1 slaapkamer)
- 10x woningtype B (2 slaapkamers)
- 4x woningtype C (2 slaapkamers)
- 4x woningtype D (seniorenapp.)
- buitenruimte
- gemeenschappelijke ruimte
- lift
- hellingbaan/parkeren
- berging


De Bleekvelden
Ter Borghstraat
Mierloseweg
verkeerslicht
hellingbaan
ondergrondse
parkeergarage
28,54 m
2e vluchtweg
open balustrade
open balustrade
03
93,6m²
GBO
02
59,3m²
GBO
01
59,3m²
GBO
04
71,5m²
GBO
05
76,7m²
GBO
06
60,2m²
GBO
07
60,2m²
GBO
15,61 m
glaspanelen
glaspanelen
16,66 m
glaspaneel
glaspanelen
glaspanelen
glaspanelen
22,92 m
14,19 m
40 bergingen
techniek
ENTREE
12,26 m
hellingbaan
voetgangers
ca. 5,5 m
RENVOOI
22x woningtype A1, A2 (1 slaapkamer)
10x woningtype B (2 slaapkamers)
4x woningtype C (2 slaapkamers)
4x woningtype D (seniorenapp.)
buitenruimte
gemeenschappelijke ruimte
lift
hellingbaan/parkeren
berging
BEGANE GROND
876 m2 BVO
(excl. trappen en hellingbanen)
SCHAAL 1:200
N


RENVOOI

- 22x woningtype A1, A2 (1 slaapkamer)
- 10x woningtype B (2 slaapkamers)
- 4x woningtype C (2 slaapkamers)
- 4x woningtype D (seniorenapp.)
- buitenruimte
- gemeenschappelijke ruimte
- lift
- hellingbaan/parkeren
- berging

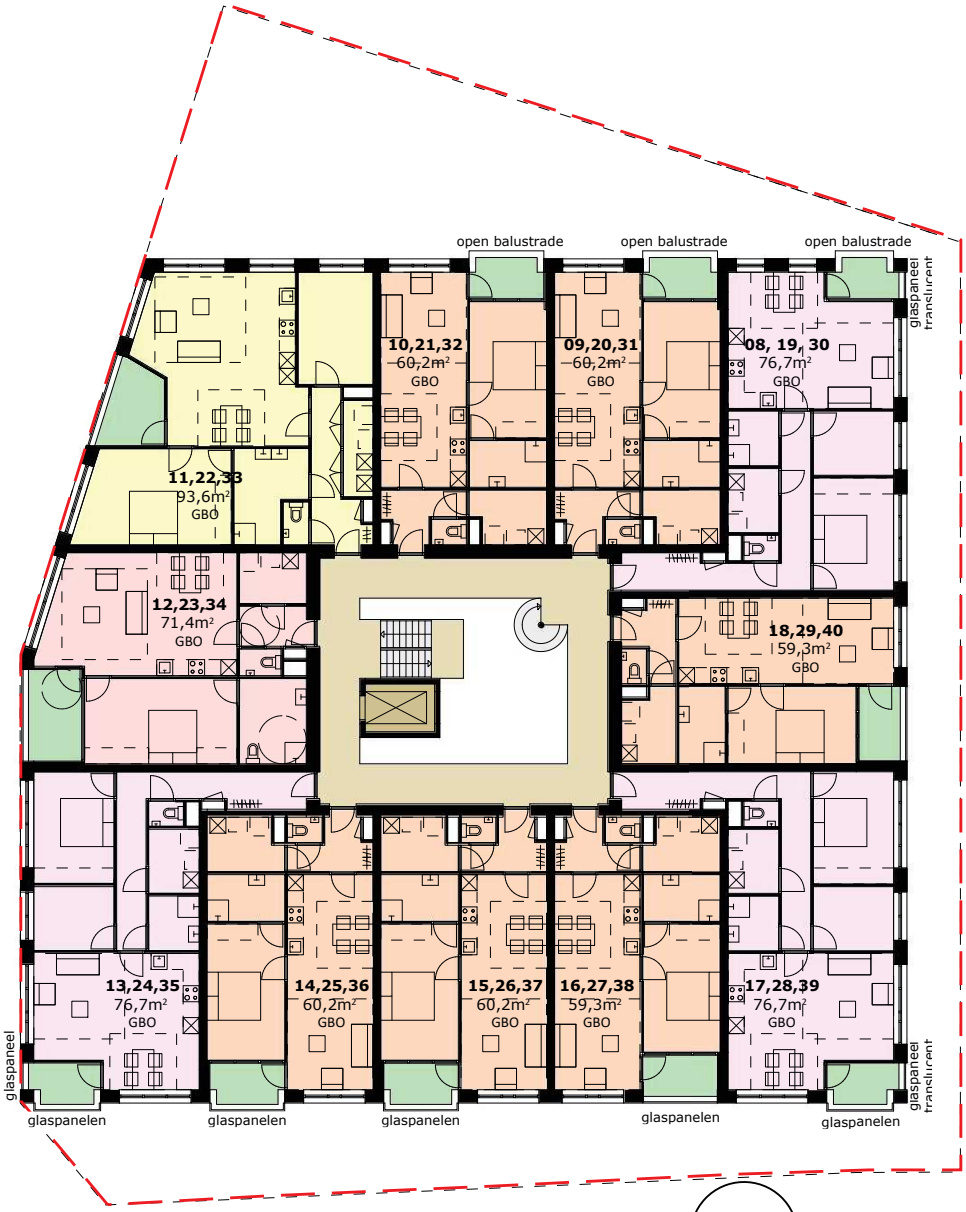

1e, 2e, 3e VERDIEPING
860 m2 BVO

SCHAAL 1:200

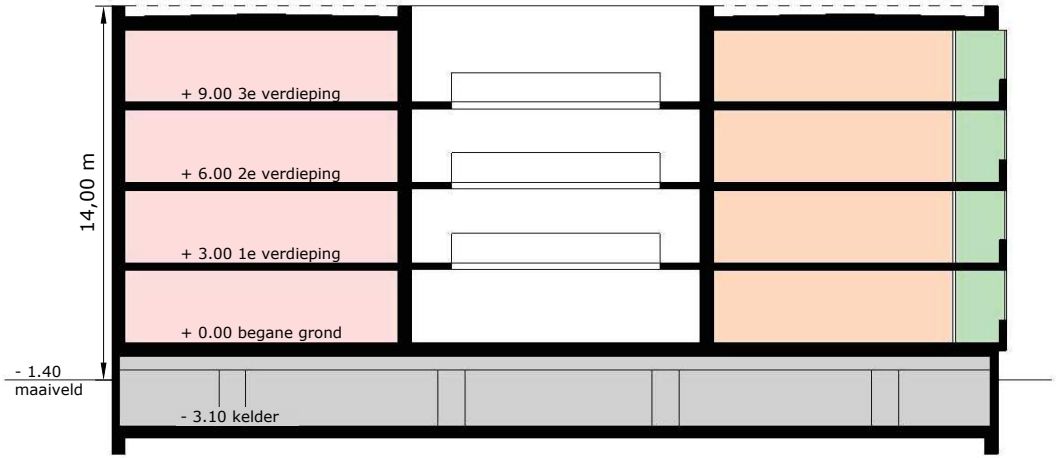

RENVOOI

- 22x woningtype A1, A2 (1 slaapkamer)
- 10x woningtype B (2 slaapkamers)
- 4x woningtype C (2 slaapkamers)
- 4x woningtype D (seniorenapp.)
- buitenruimte
- gemeenschappelijke ruimte
- lift
- hellingbaan/parkeren
- berging

DOORSNEDE

SCHAAL 1:200



VOORGEVEL



ACHTERGEVEL
(fragment)

CIER ARCHITECTEN



ACHTERGEVEL



VOORGEVEL