


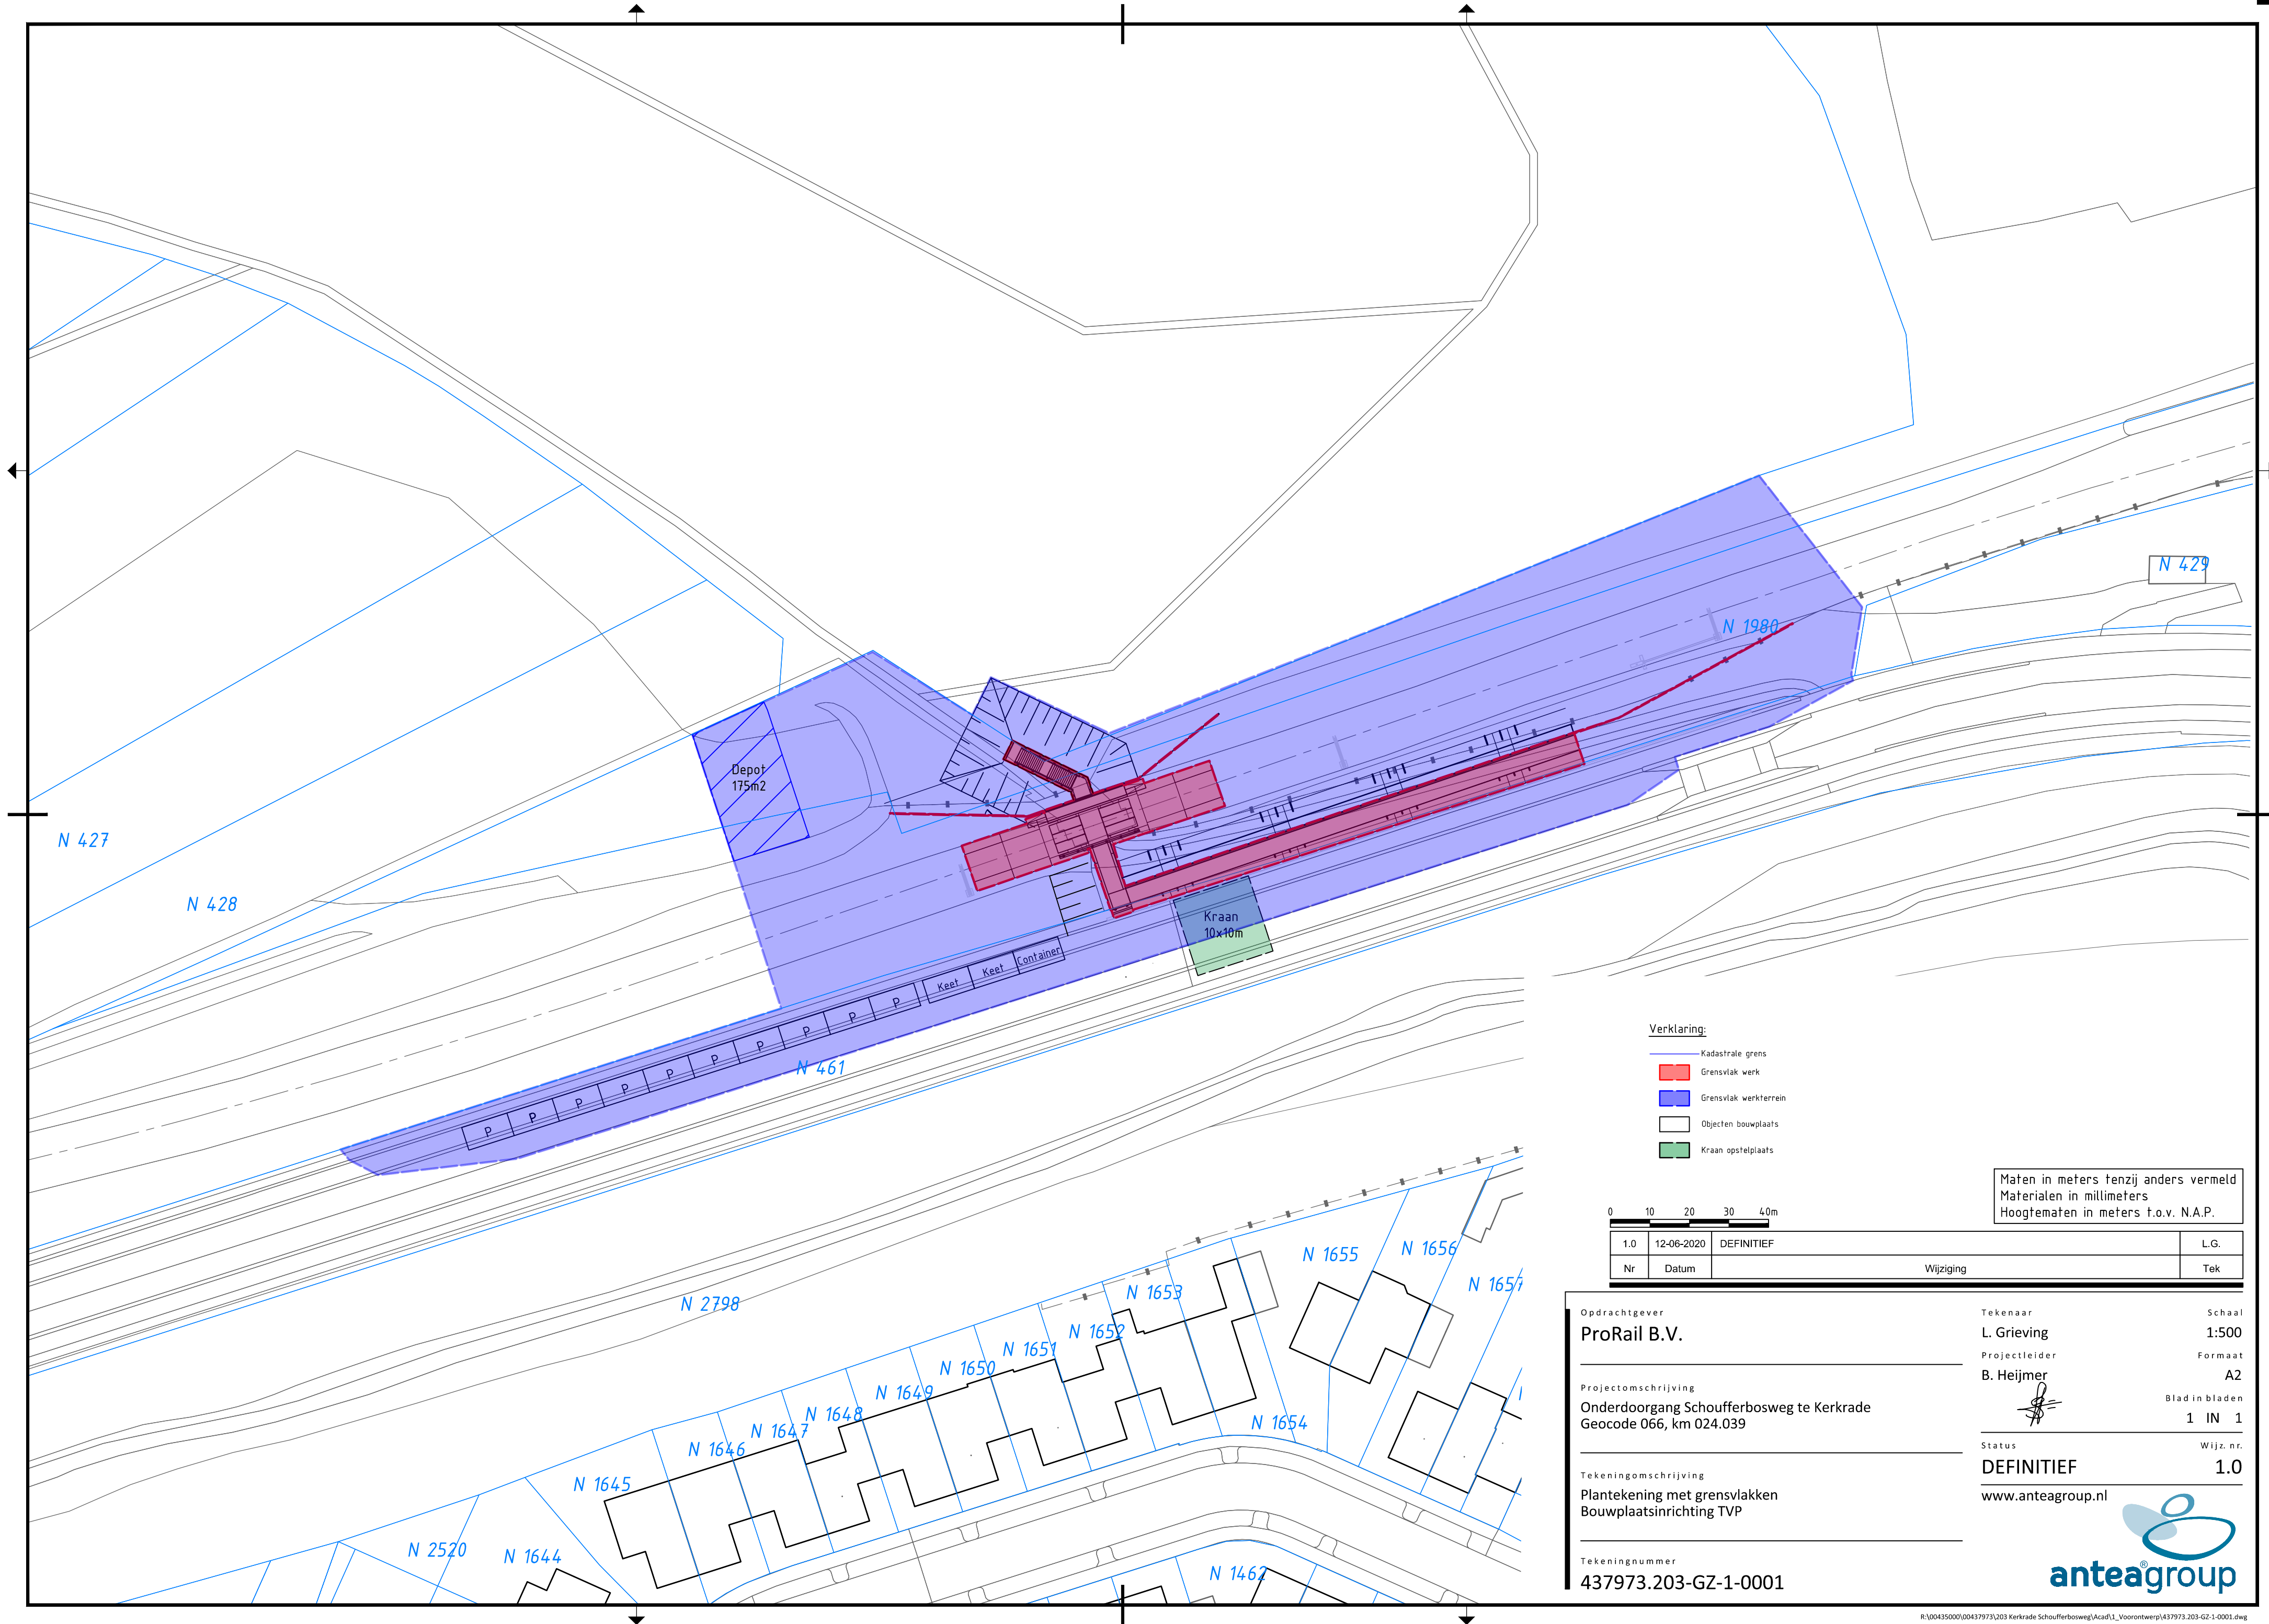

Verklaring:

- Kadastrale grens
- Grensvlak werk
- Grensvlak werkterrein
- Objecten bouwplaats
- Kraan opstelplaats

Maten in meters tenzij anders vermeld
Materialen in millimeters
Hoogtematen in meters t.o.v. N.A.P.

0 10 20 30 40m

1.0	12-06-2020	DEFINITIEF	L.G.
Nr	Datum	Wijziging	Tek

Opdrachtgever
ProRail B.V.

Projectomschrijving
Onderdoorgang Schoufferbosweg te Kerkrade
Geocode 066, km 024.039

Tekeningomschrijving
Plantekening met grensvlakken
Bouwplaatsinrichting TVP

Tekeningnummer
437973.203-GZ-1-0001

Tekenaar
L. Grieving
Projectleider
B. Heijmer
Schaal
1:500
Formaat
A2
Blad in bladen
1 IN 1

Status
DEFINITIEF
Wijz. nr.
1.0
www.anteagroup.nl

