




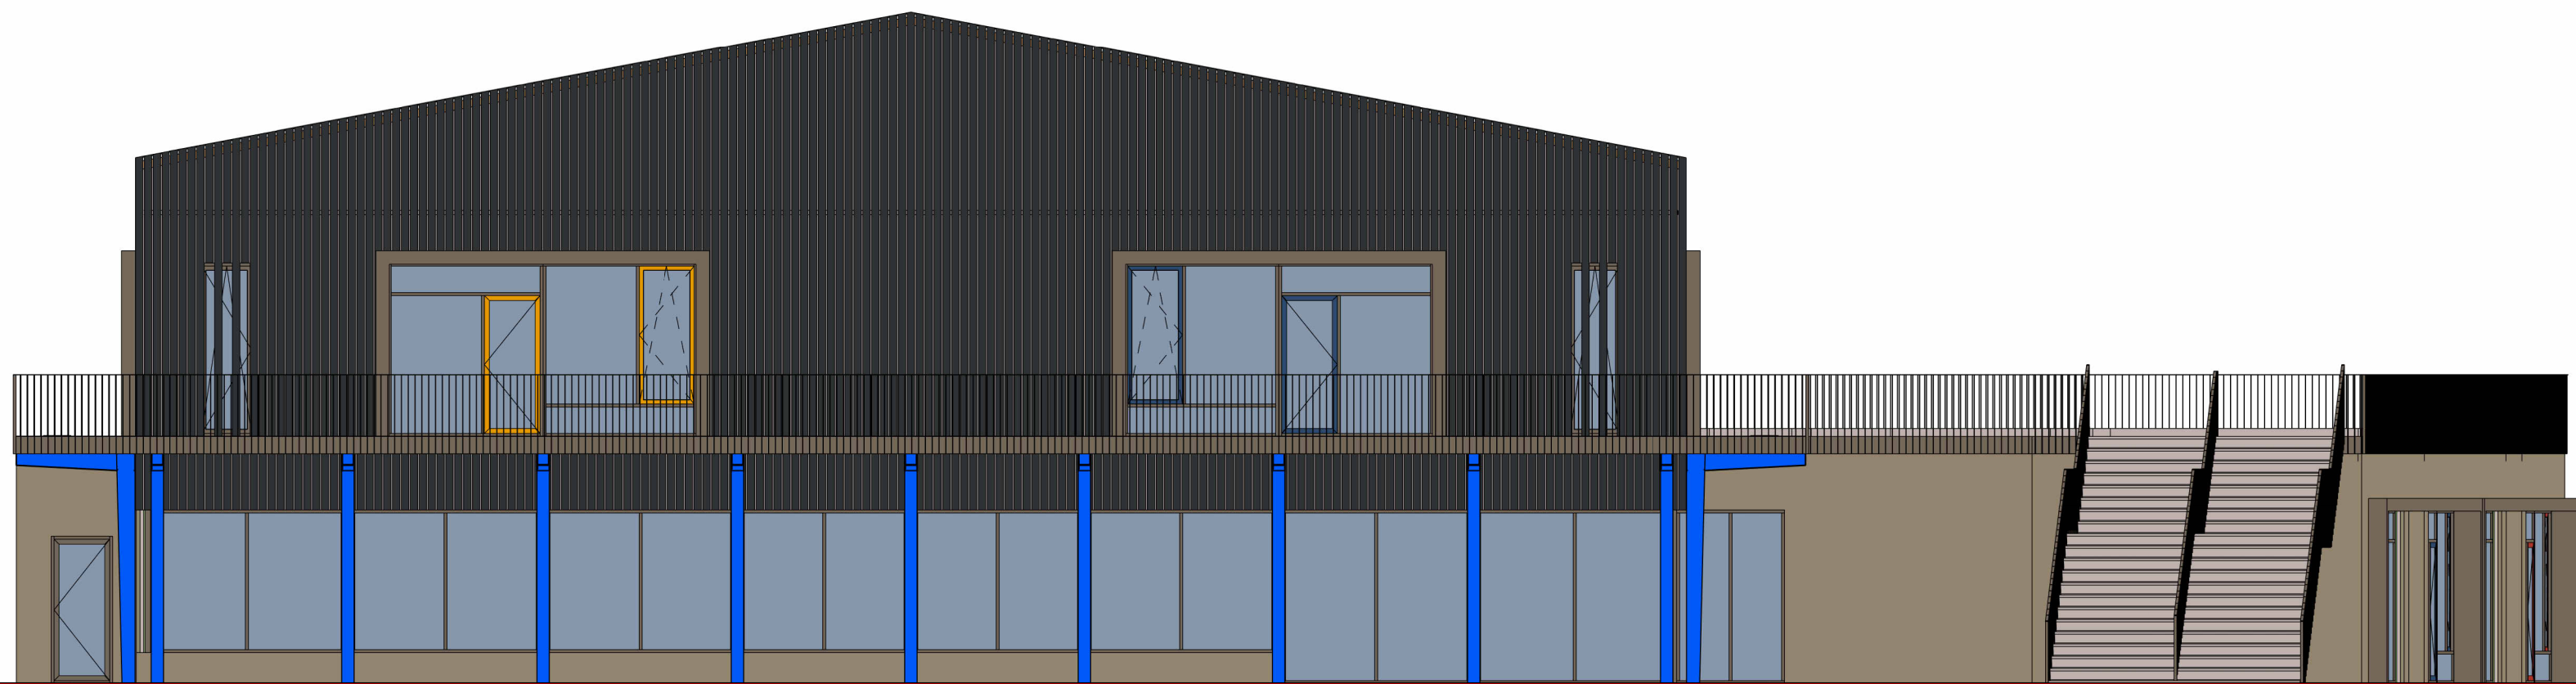

Vorgevel

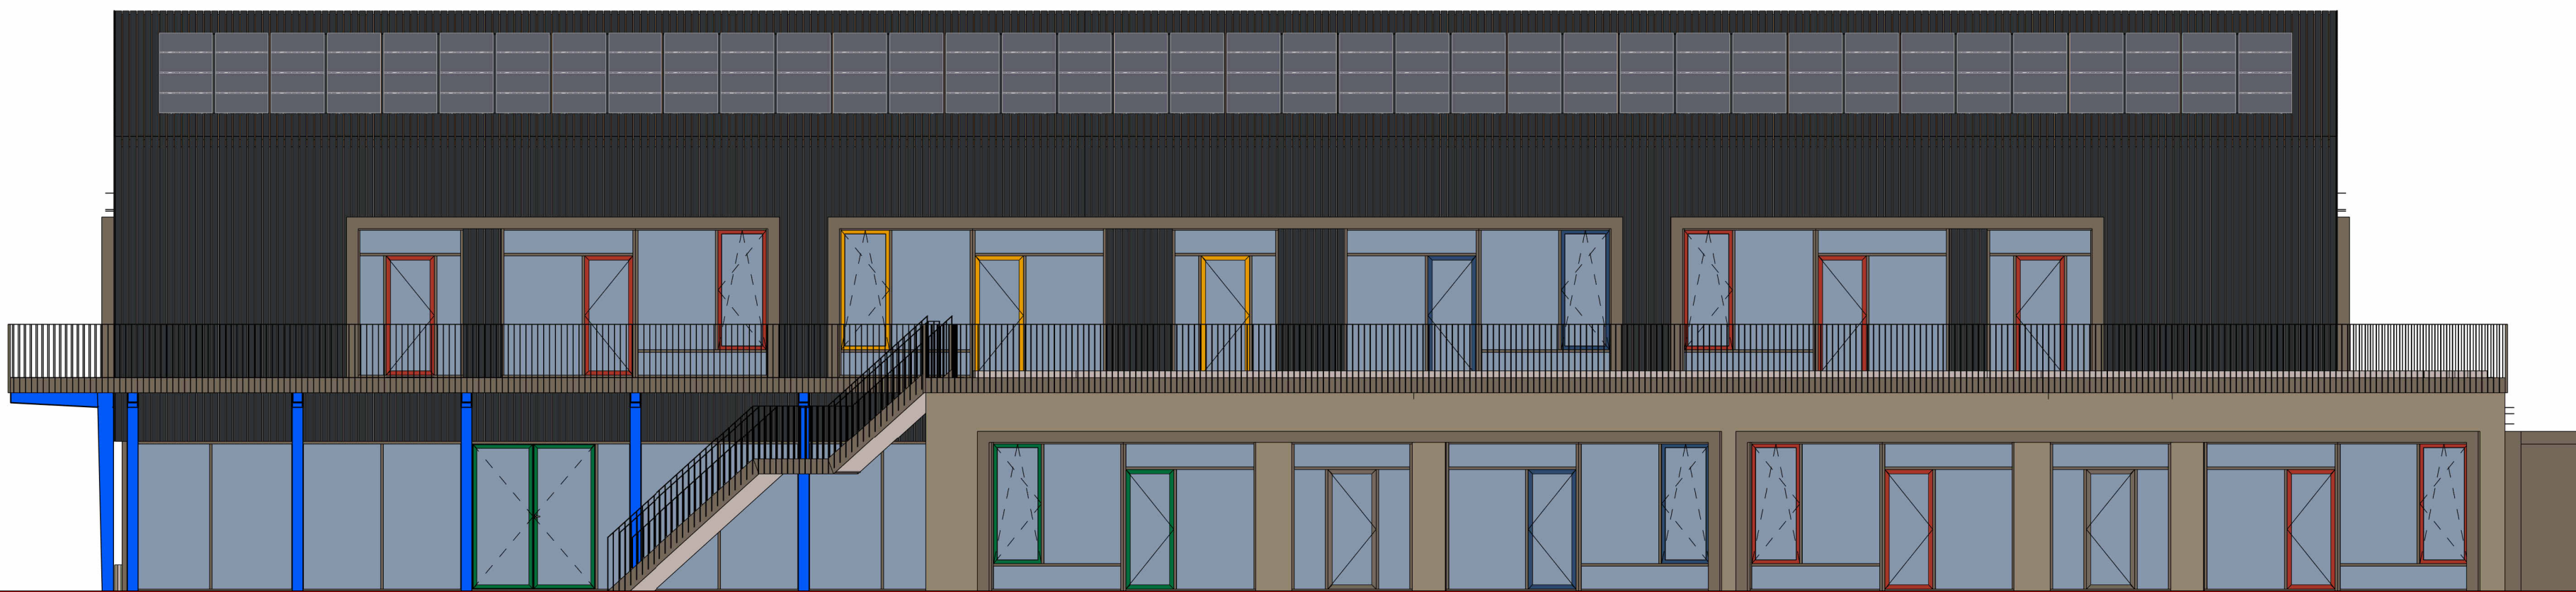

Rechter zijgevel

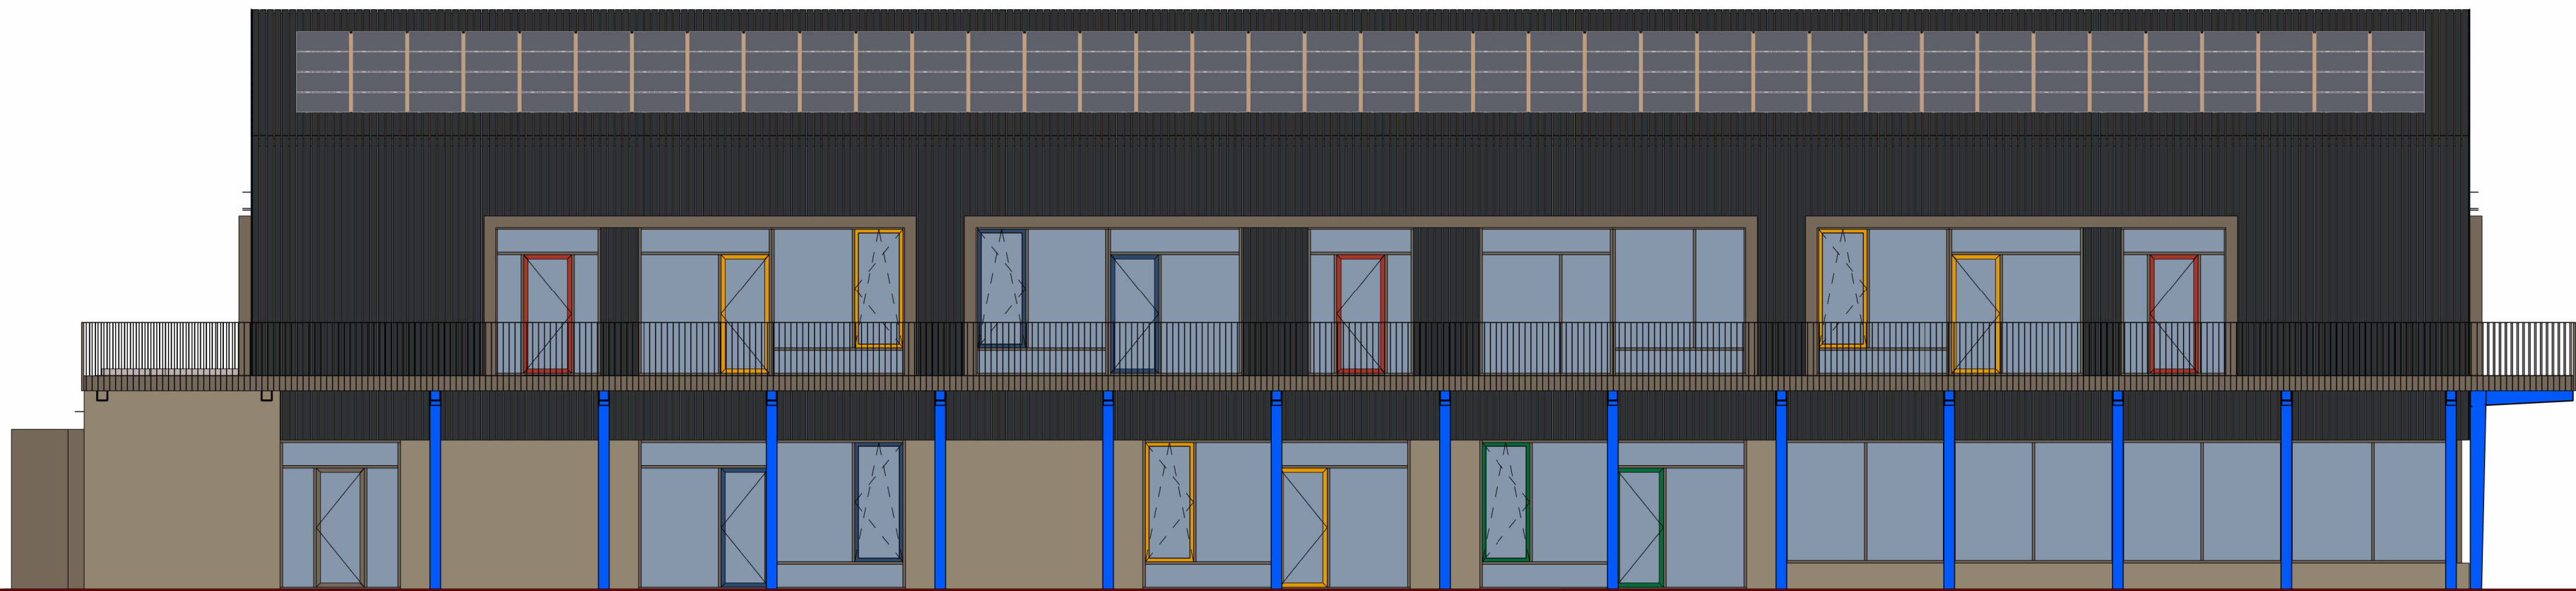

Linker zijgevel



Achtergevel