


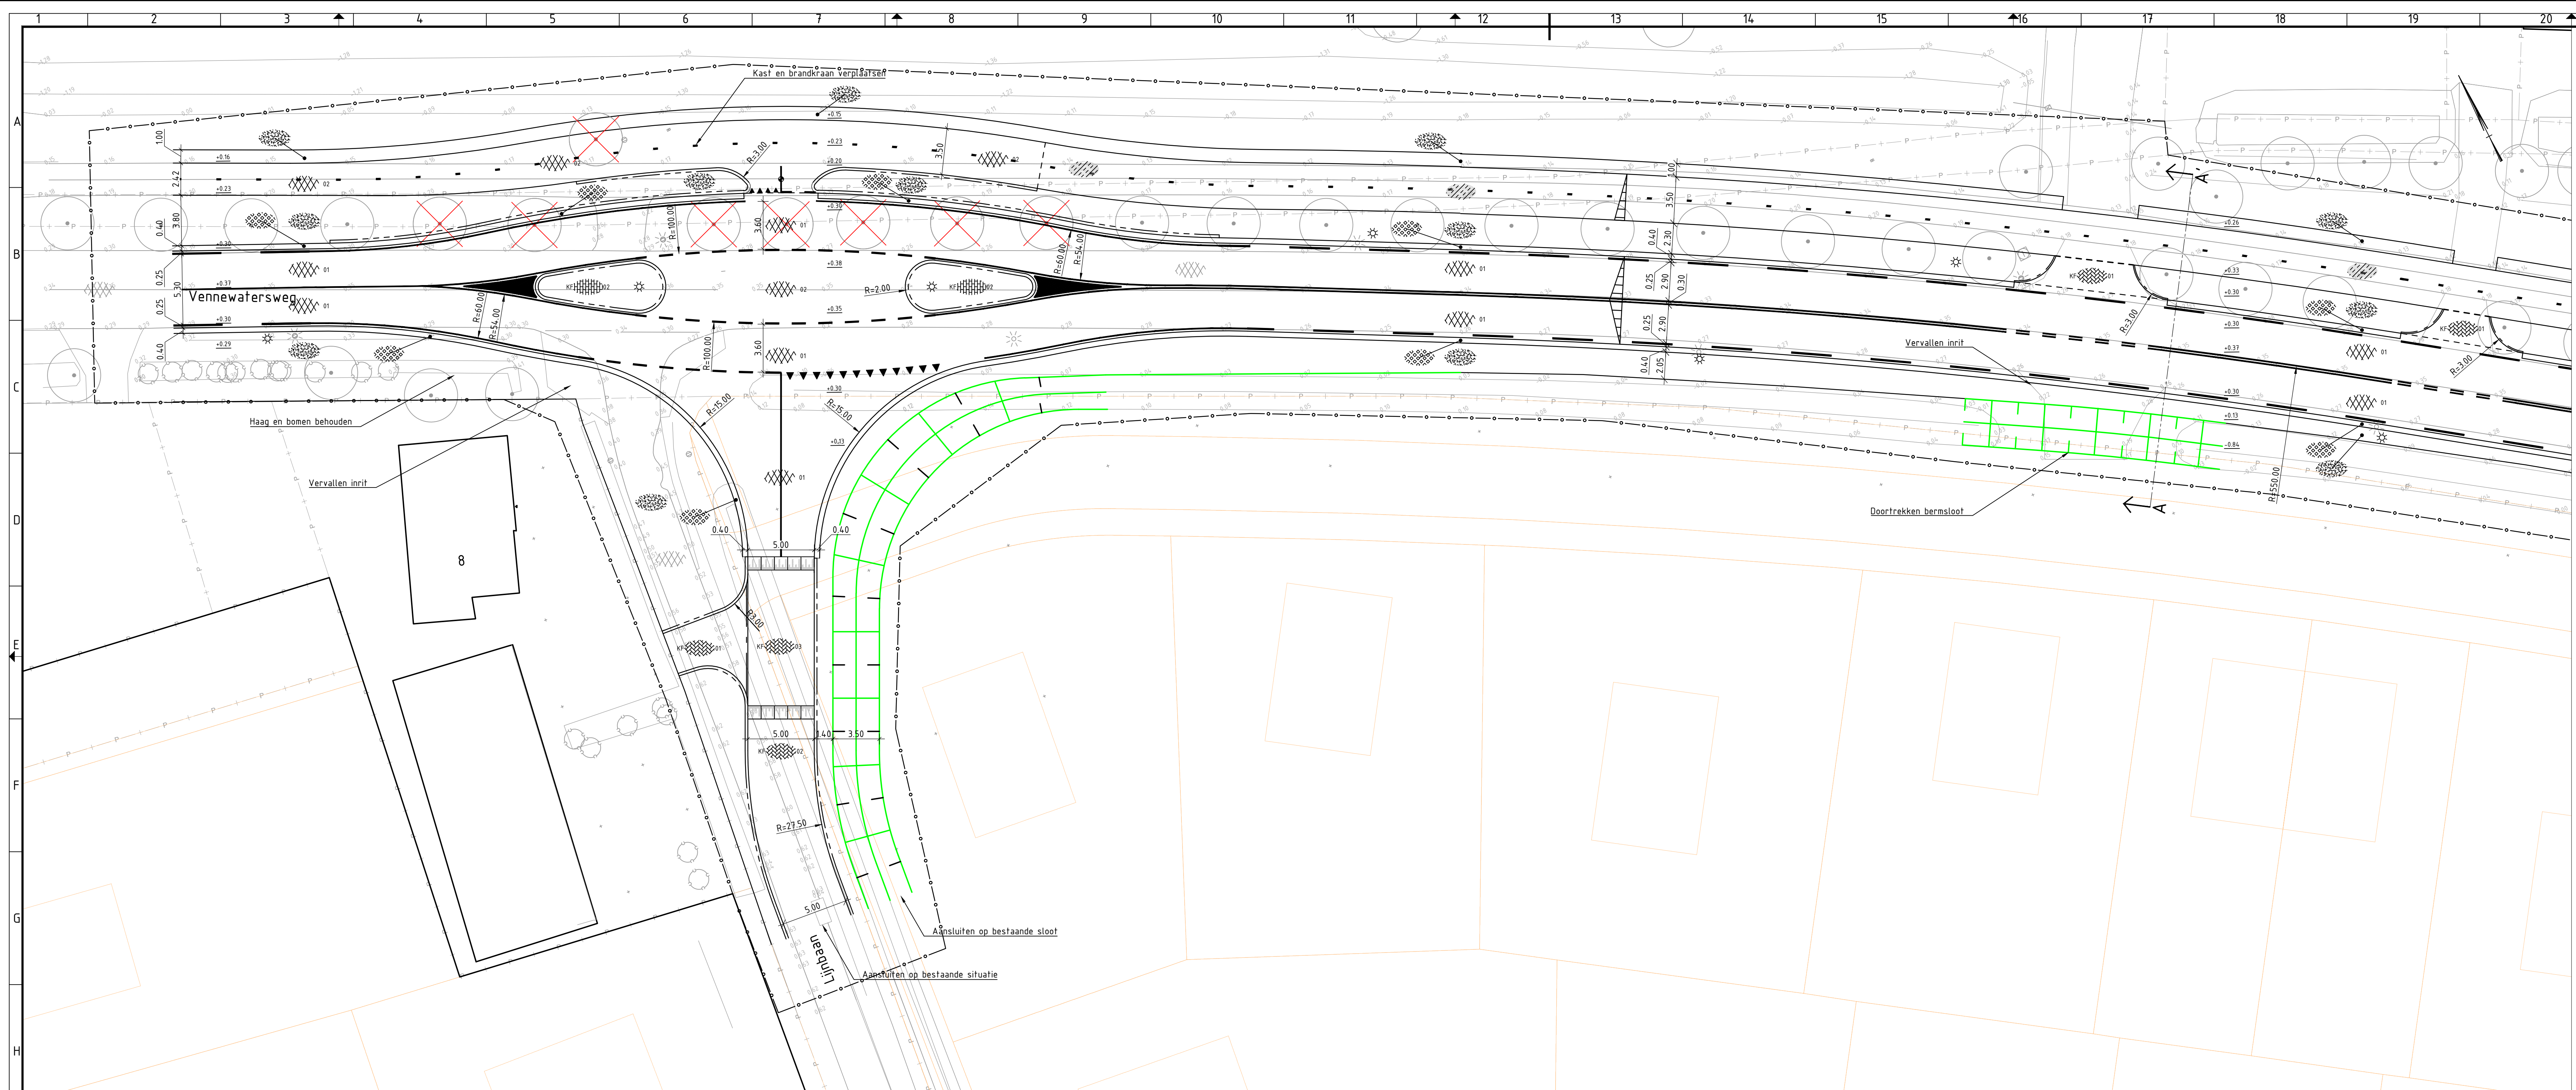

Legenda

- ALGEMEEN**
- Projectgrens
 - Bestaande situatie
 - Ontwikkeling door derden
 - Bestaande bebouwing
 - Materiaalgrens
 - Bestaande kadastrale grens
 - Nieuwe hoogte (i.o.v. N.A.P.)
 - Bestaande hoogte (i.o.v. N.A.P.)
- NIEUWE VERHARDING**
- Kant verharding
 - Trottoirband 180/200
 - Trottoirband RWS 110/220
 - Rotondeblok 500/200
 - Dogreflectorbochtband 180/200
 - Opsluitband 120x250
 - Scheidingsband 100/300
 - Asfaltverharding, grijs
 - Asfaltverharding, rood
 - Basalttonblokken ingewassen met cement
 - Betonplaten prefab, type "Easy-path", kleur rood
 - Betonstraatsteen kf, halfsteenverband, kleur grijs
 - Betonstraatsteen kf, halfsteenverband, kleur roodbruin
 - Betonstraatsteen kf, keperverband, kleur grijs
 - Betonstraatsteen kf, keperverband, kleur roodbruin
 - Betonstraatsteen kf, keperverband, kleur geel
 - Tegels 300x300mm, halfsteensverband, kleur grijs
 - Tegels 300x300mm, halfsteensverband, kleur rood
 - Gras, grasmengsel n.t.b.
 - Grachtentegels 400x600mm, kleur grijs
 - Plateaudrempel 1000mm sinus 80mm, prefab elementen
 - 1000x1000x120/200mm met straatsteenmotief
 - Plateaudrempel 2400mm sinus 80mm, asfalt grijs
- NIEUWE MARKERING**
- Doorgetrokken (0.10)
 - Onderbroken 0.50-0.50 (0.10)
 - Onderbroken 1-1 (0.10)
 - Onderbroken 1-3 (0.30)
 - Onderbroken 3-3 (0.10)
 - Onderbroken 0.30-2.70 (0.10)
 - Driehoek 30-30/Driehoek 50/50
 - Blokstreep 50-50
- NIEUWE OVERIG**
- Geleiderail met antivibratiestammen
 - Grondwerk (bermsloten)
 - Duiker
 - Haag, soort n.t.b.
 - Paal (uitneembaar)
 - Trottoirkolk
 - Trottoirkolk RWS
 - Straatkolk
 - Lichtmast
 - Boom, soort n.t.b.
 - Te verwijderen boom
 - Afwateringsprofiel



Opmerkingen

- maten in meters, tenzij anders vermeld
 - materiaalmaten in millimeters, tenzij anders vermeld
 - hoogtematen in meters, i.o.v. N.A.P.
- INFORMATIE:**
- ondergrond: inmeting, FACTO GEO te november 2019
 - ondergrond: bgt, te november 2019
 - spoorweginrichting: Vennewatersweg, Gemeente Heiloo te juli 2019
 - plangebied Zuidzoom, Gemeente Heiloo te november 2019
 - plangebied Zandzoom, Gemeente Heiloo te juli 2019
 - herinrichting Tankstation G.P. Groot, Gemeente Heiloo te juli 2019
- VERWIJZINGEN:**
- profielen: BG4559-100-100-TE-DO-8201



4.0	Aangepaste verkeersregels	J. Dijk	E. van der Lingen	09-10-2020
4.1	Overstapende verkeersregels	J. Dijk	E. van der Lingen	09-10-2020
4.2	Overstapende verkeersregels	J. Dijk	E. van der Lingen	09-10-2020
Gemeente Heiloo

project: Reconstructie Vennewatersweg

omschrijving: Verharding
Situatie

documentdata: Definitief

documentversie: 4.0

formaat: A0

schaal: 1:200

tekst: Definitief Ontwerp

blad: 1


van: 6

to: 6

projectnummer: BG4559-100-100-TE-DO-2201

Gemeente Heiloo

Royal HaskoningDHV
Enhancing Society Together
HaskoningDHV Nederland B.V.
Transport & Planning

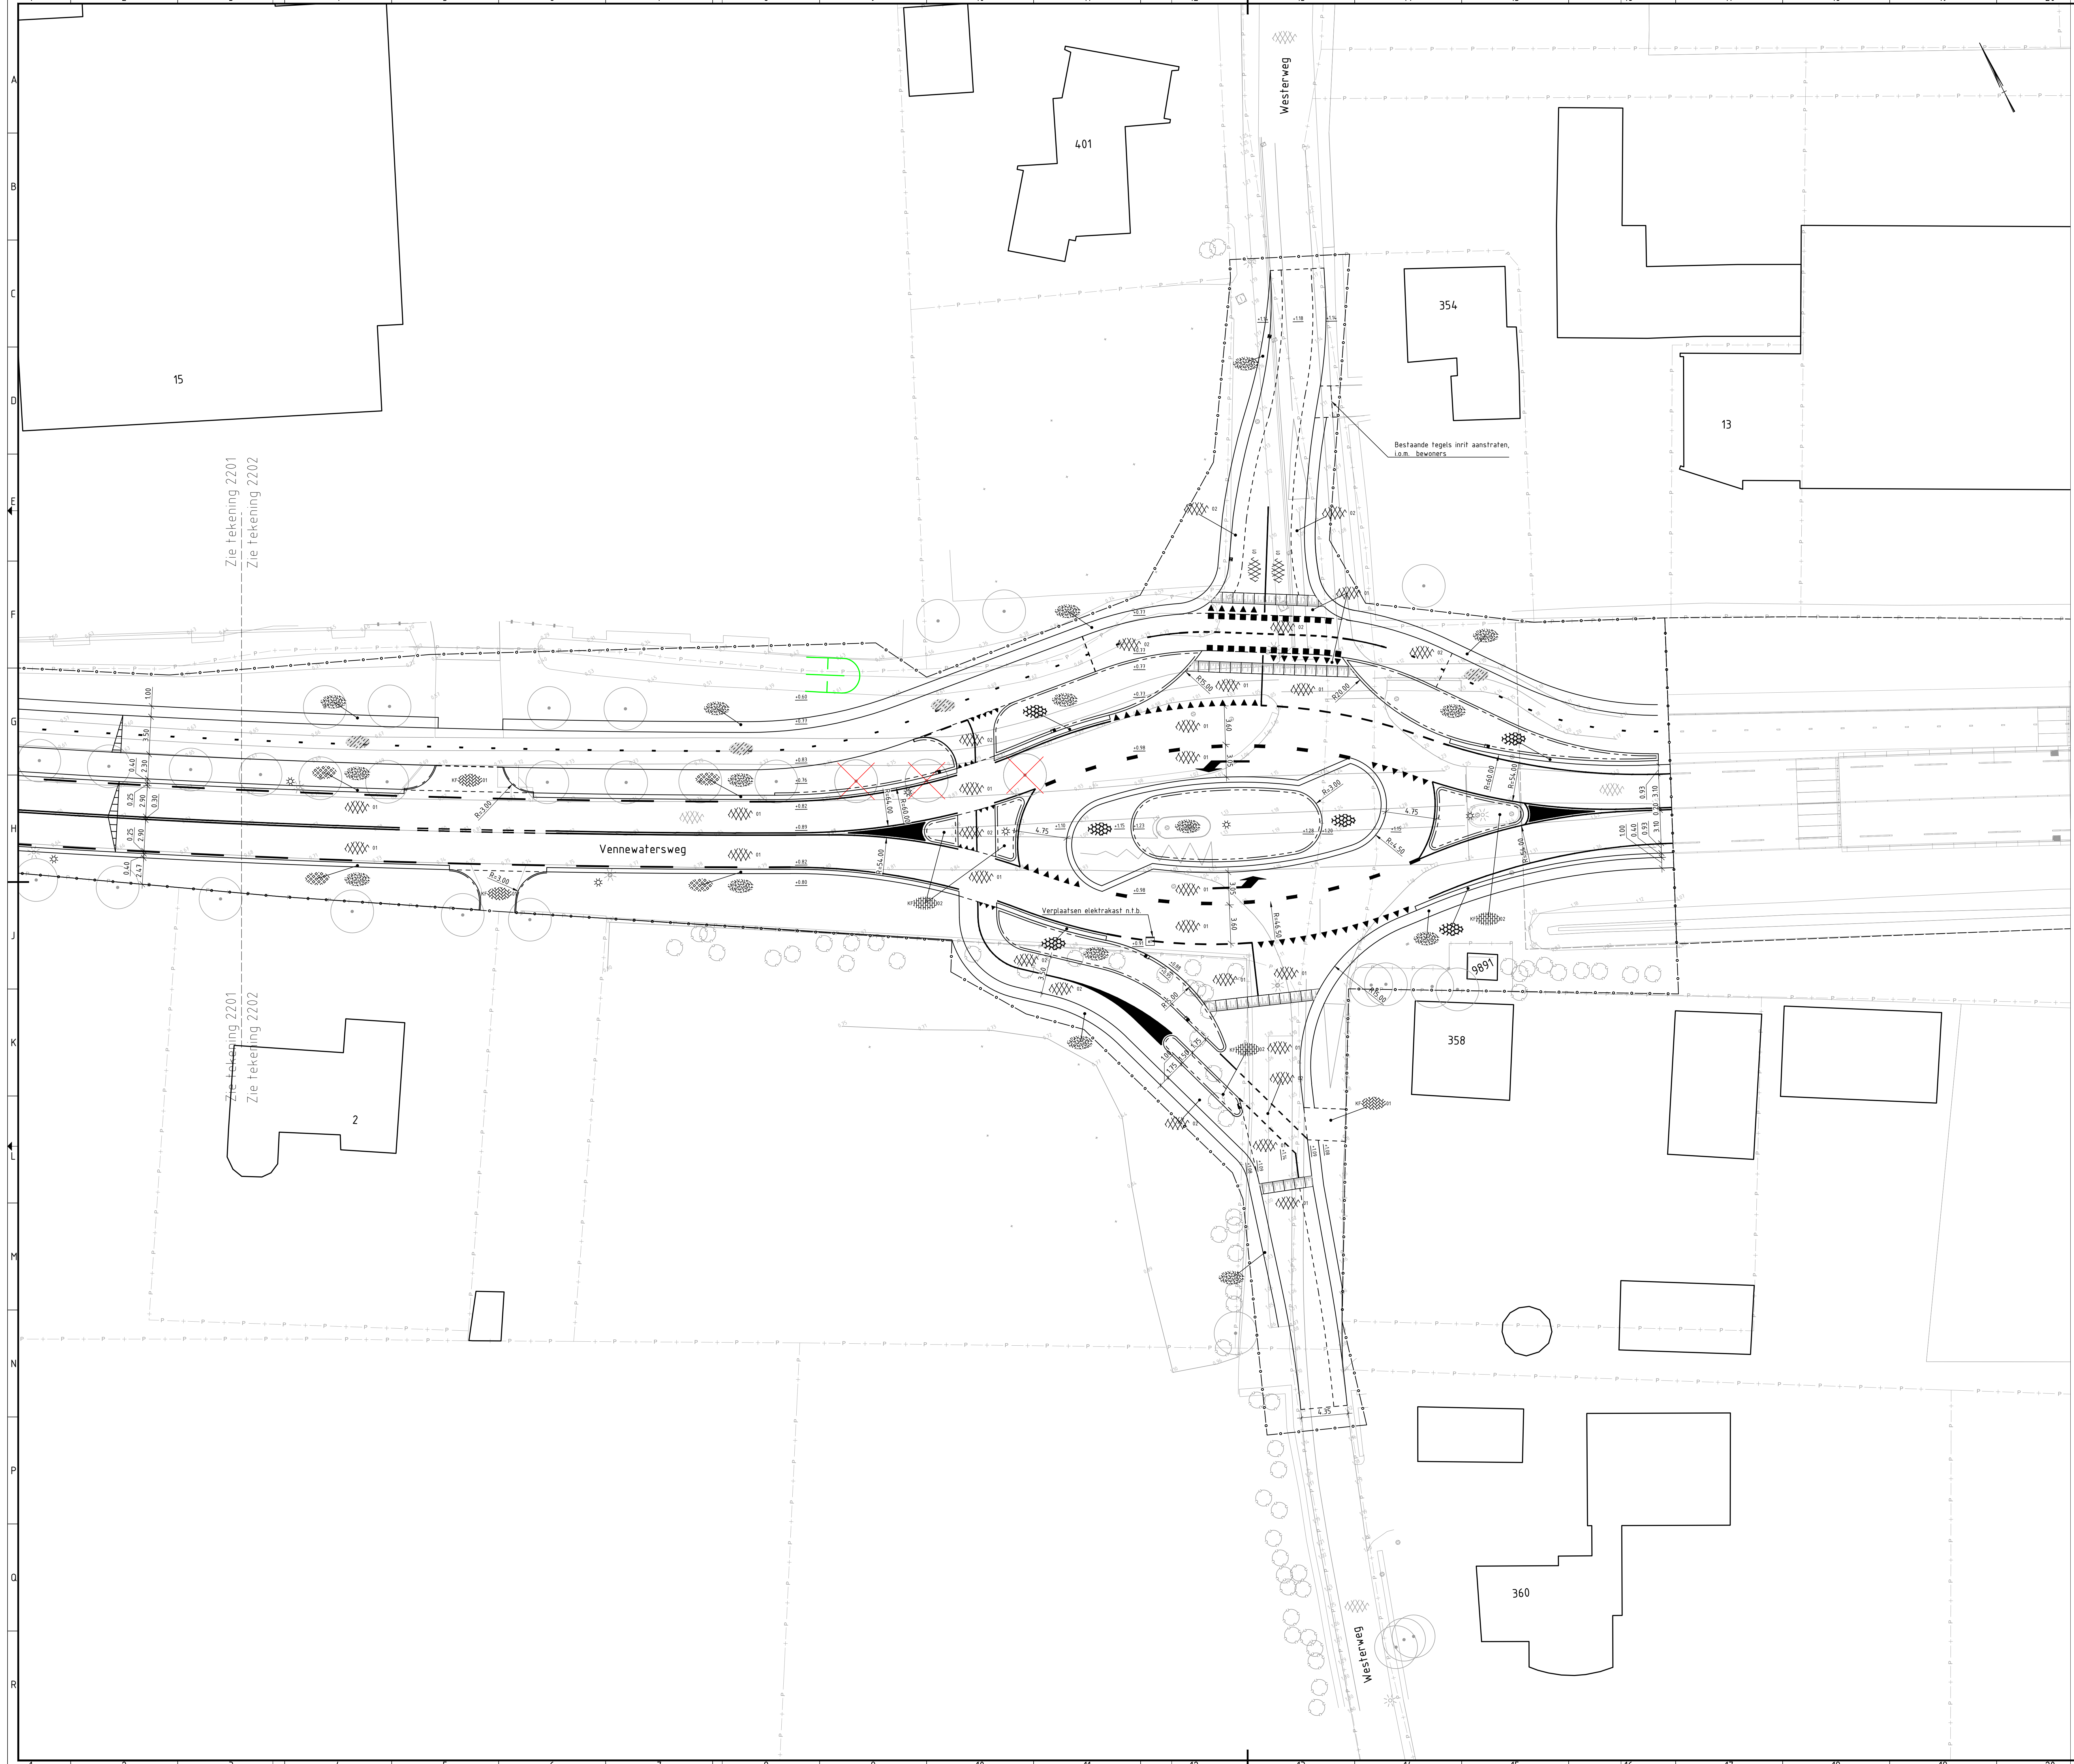

Legenda

ALGEMEEN

Projectgrens

Bestaande situatie

Ontwikkeling door derden

Bestaande bebouwing

Materiaalgrens

Bestaande kadastrale grens

Nieuwe hoogte (t.o.v. N.A.P.)

Bestaande hoogte (t.o.v. N.A.P.)

NIEUWE VERHARDING

Kant verharding

Trottoirband 180/200

Trottoirband RWS 110/220

Rotondeblok 500/200

Ogreflectorbochtband 180/200

Opsluitband 120x250

Scheidingsband 100/300

Asfaltverharding, grijs

Asfaltverharding, rood

Basalttonblokken ingewassen met cement

Betonplaten prefab, type "Easypath", kleur rood

Betonstraatsteen kf, halfsteenverband, kleur grijs

Betonstraatsteen kf, halfsteenverband, kleur roodbruin

Betonstraatsteen kf, keperverband, kleur grijs

Betonstraatsteen kf, keperverband, kleur roodbruin

Betonstraatsteen kf, keperverband, kleur geel

Tegels 300x300mm, halfsteensverband, kleur grijs

Tegels 300x300mm, halfsteensverband, kleur rood

Gras, grasmengsel n.t.b.

Grasbetontegels 600x600mm, kleur grijs

Plateaudrenpel 1000mm sinus 80mm, prefab elementen

1000x1000x120/200mm met straatsteenmotief

Plateaudrenpel 2400mm sinus 80mm, asfalt grijs

NIEUWE MARKERING

Doorgetrokken (0.10)

Onderbroken 0,50-0,50 (0.10)

Onderbroken 1-1 (0.10)

Onderbroken 1-3 (0.30)

Onderbroken 3-3 (0.10)

Onderbroken 0,30-2,70 (0.10)

Driehoek 30-30/Driehoek 50/50

Blokstreep 50-50

NIEUWE OVERIG

Geleiderail met antivibratiestampelen

Grondwerk (bermsloten)

Duker

Haag, soort n.t.b.

Paal (afneembaar)

Trottoirkolk

Trottoirkolk RWS

Straatkolk

Lichtmast

Boom, soort n.t.b.

Te verwijderen boom

Afwateringsprofiel

Opmerkingen

- maten in meters, tenzij anders vermeld
- materiaalmaten in millimeters, tenzij anders vermeld
- hoogtematen in meters t.o.v. N.A.P.


INFORMATIE

- ondergrond: inmeting, FACTO GEO te november 2019
- ondergrond: bgt, te november 2019
- spoorweginnenddoorgang Vennewatersweg, Gemeente Heiloo te juli 2019
- plangebied Zuideloos, Gemeente Heiloo te november 2019
- plangebied Zandzoom, Gemeente Heiloo te juli 2019
- herinrichting Tankstation G.P. Groot, Gemeente Heiloo te juli 2019

VERWIJZINGEN

- profielen: BG4559-100-100-TE-DO-8201

0 2 4 6 8m			
4.0	Aankomst werkplek Verharding	J. Dijk	E. van der Lingen
5.0	Overeenkomstige afmetingen Vennewatersweg aangegeven	J. Dijk	E. van der Lingen
2.0	LARAS-afmetingen aangegeven, draagconstructies betonnen voorgebouw	J. Dijk	E. van der Lingen
1.0	Erwin afmeting	J. Dijk	E. van der Lingen
Metingen		afmeting	afmeting
opdrachtgever		Gemeente Heiloo	
project		Reconstructie Vennewatersweg	
omschrijving		Verharding Situatie	
documentatie		Definitief	
documentversie		4.0	
formaat		A0	
schaal		1:200	
tekst		Definitief Ontwerp	
bladen		2 van 6	
projectnummer		BG4559-100-100-TE-DO-2202	

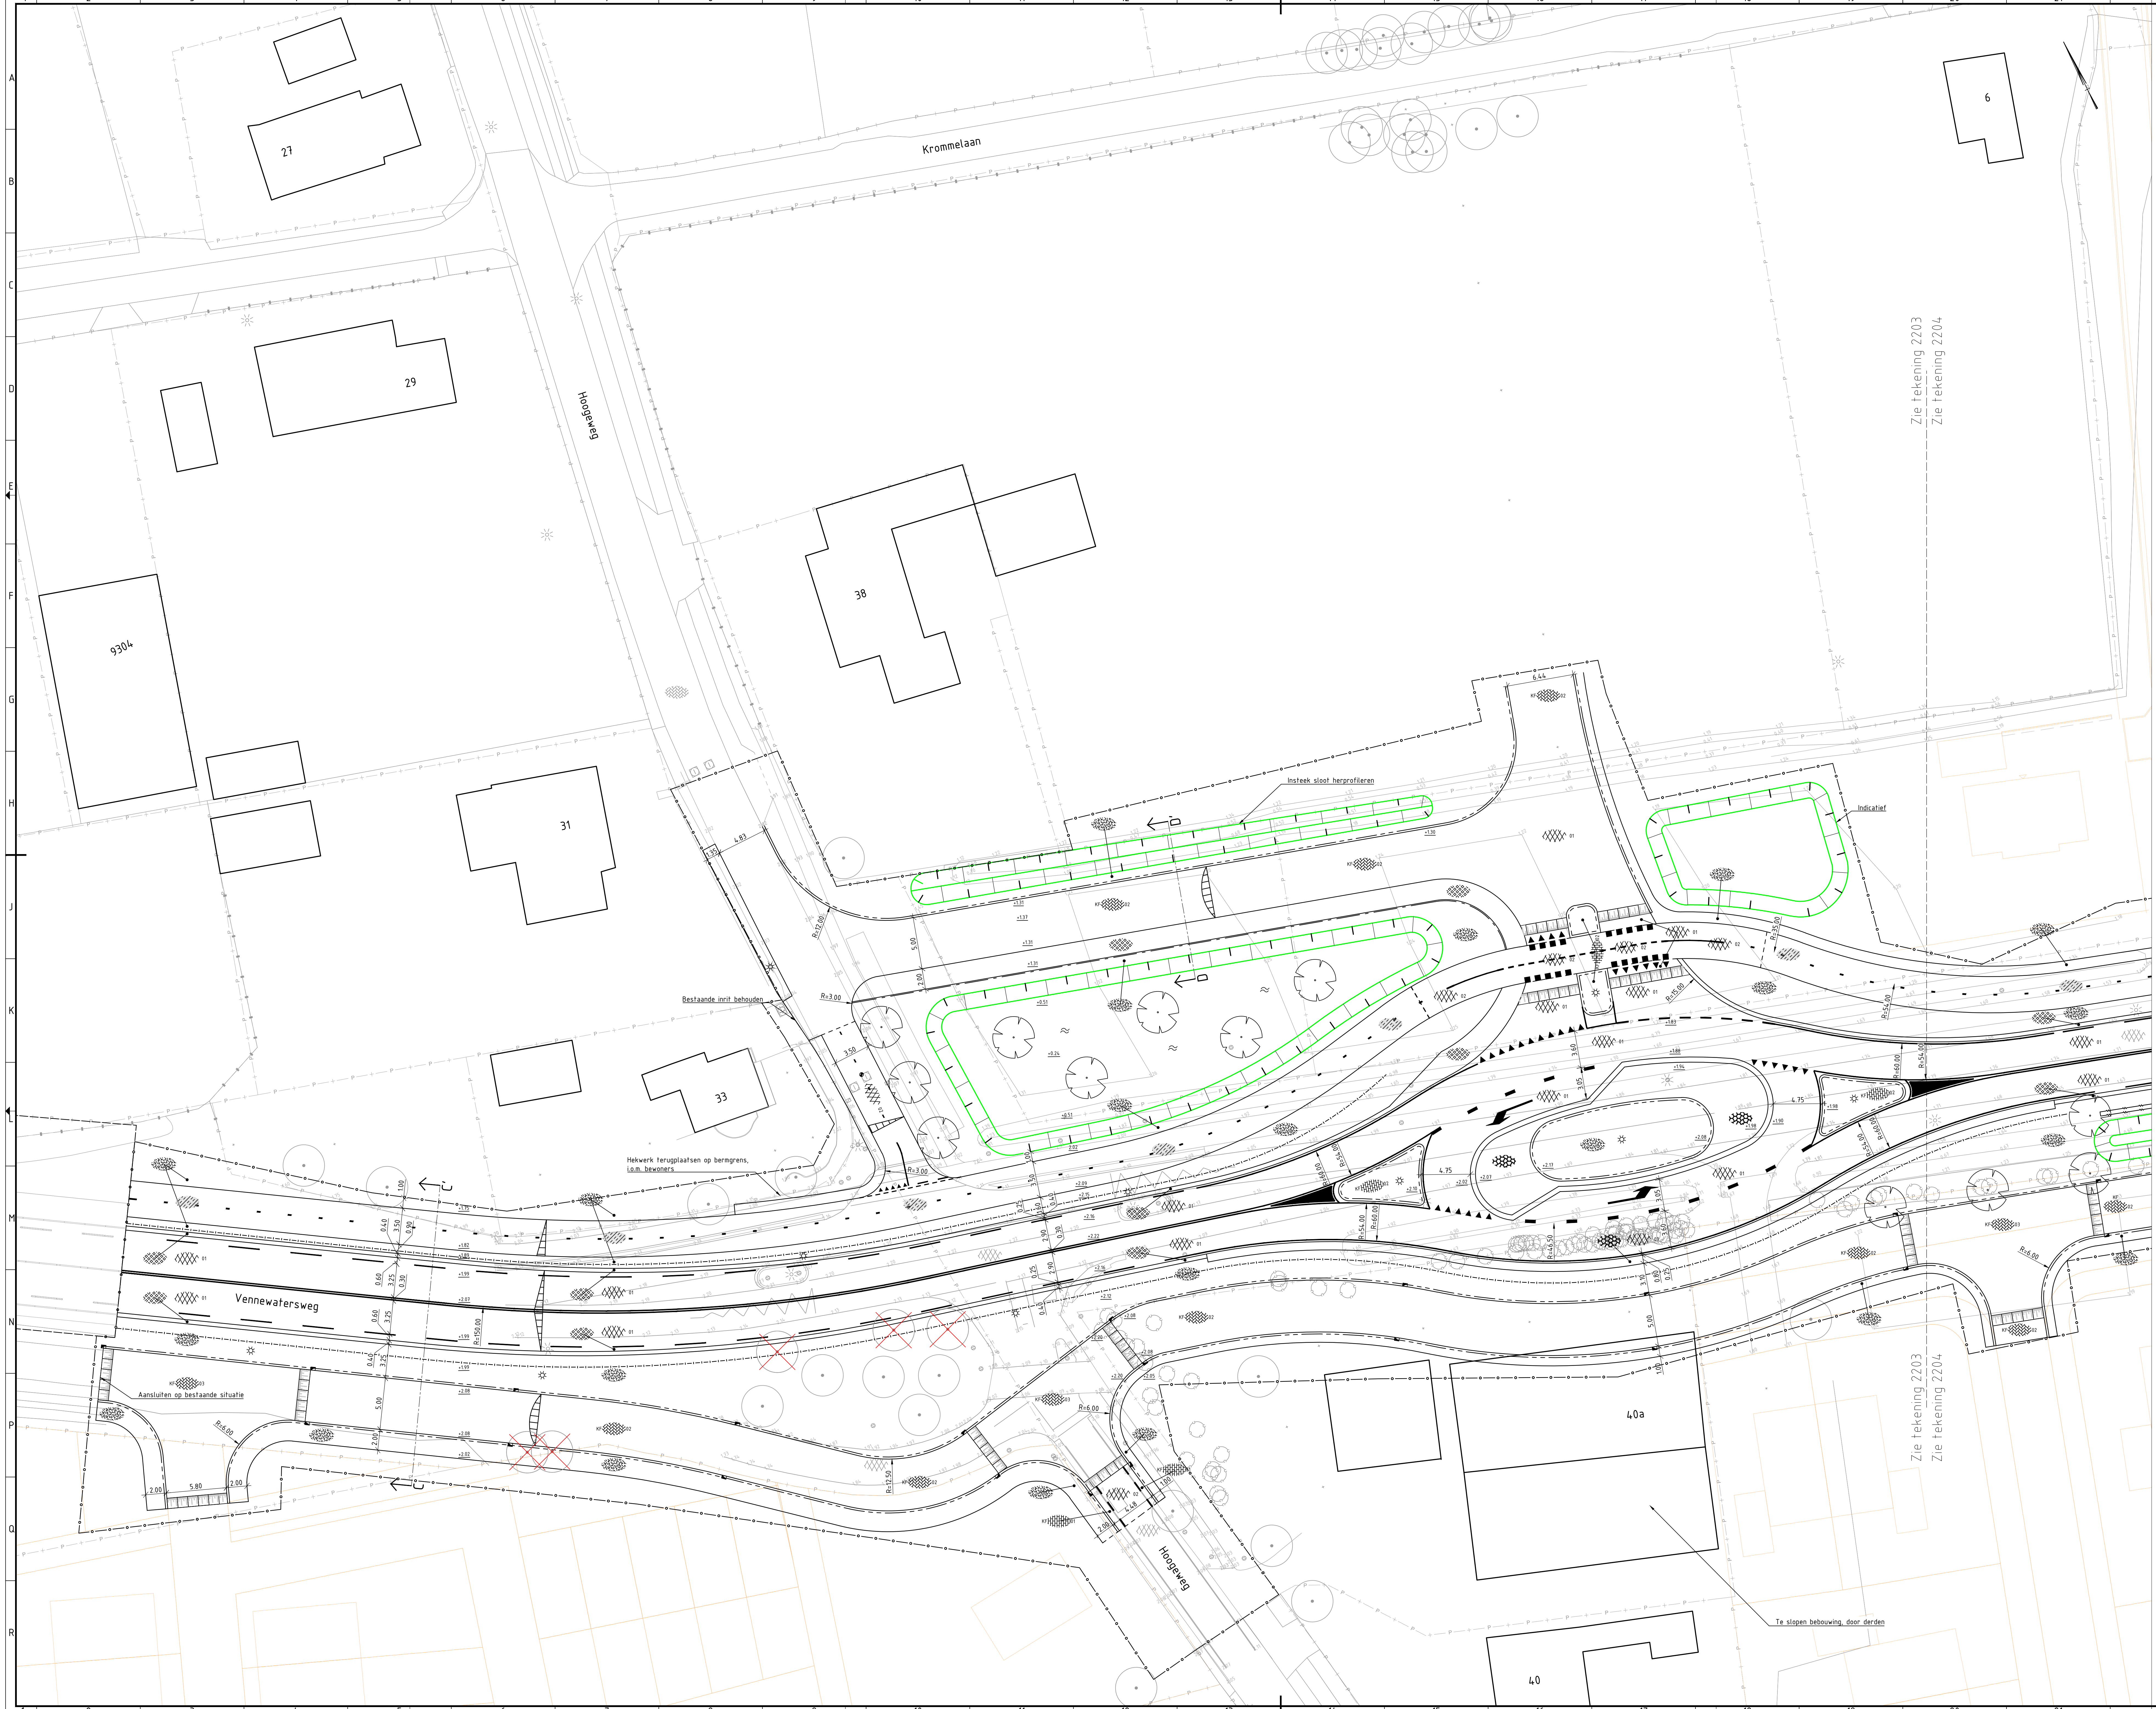

Legenda

ALGEMEEN

Projectgrens

Bestaande situatie

Ontwikkeling door derden

Bestaande bebouwing

Materiaalgrens

Bestaande kadastrale grens

Nieuwe hoogte (t.o.v. N.A.P.)

Bestaande hoogte (t.o.v. N.A.P.)

NIEUWE VERHARDING

Kerf verharding

Trotterband 180/200

Trotterband RWS 110/220

Rotandeblok 500/200

Dogreflectorbochband 180/200

Opsluifband 120x250

Scheidsband 100/300

Asfaltverharding, grijs

Asfaltverharding, rood

Basaltblokken ingewassen met cement

Betonplaten prefab, type "Easypath", kleur rood

Betonstraatssteen kf, halfsteenverband, kleur grijs

Betonstraatssteen kf, halfsteenverband, kleur roodbruin

Betonstraatssteen kf, keperverband, kleur grijs

Betonstraatssteen kf, keperverband, kleur roodbruin

Betonstraatssteen kf, keperverband, kleur geel

Tegels 300x300mm, halfsteenverband, kleur grijs

Tegels 300x300mm, halfsteenverband, kleur rood

Gras, grasengruis n.b.

Gras/steengruis n.b.

Plateaudrempel 1000mm sinus 80mm, prefab elementen

Plateaudrempel 1000x1000x120/200mm met straatsteennoel

Plateaudrempel 2400mm sinus 80mm, asfalt grijs

NIEUWE MARKERING

Doorgetrokken 0.10

Onderbroken 0.50-0.50 0.10

Onderbroken 1-1 0.10

Onderbroken 1-3 0.30

Onderbroken 3-3 0.10

Onderbroken 0.30-2.70 0.10

Driehoek 30-30/driehoek 50/50

Blokstreep 50-50

NIEUWE OVERIG

Geleiderail met antiverbindingslamellen

Grondwerk (bermstoten)

Duiker

Haag, soort n.t.b.

Paal (uitneembaar)

Trotterkolk

Trotterkolk RWS

Straatkolk

Lichtmast

Boom, soort n.t.b.

Te verwijderen boom

Afwateringsprofiel

Opmerkingen

- maten in meters, tenzij anders vermeld

- materiaalmaten in millimeters, tenzij anders vermeld

- hoogtematen in meters t.o.v. N.A.P.

INFORMATIE:

- ondergrond inrichting: FACTO EGD te november 2019

- ondergrond bgt: te november 2019

- spoorweginrichting Vennewatersweg, Gemeente Helloo te juli 2019


- plangebied Zuidert, Gemeente Helloo te november 2019

- plangebied Zandzoom, Gemeente Helloo te juli 2019

- herinrichting Tankstation G.P. Groot, Gemeente Helloo te juli 2019

VERWIJZINGEN:

- profielen: BG4559-100-100-TE-DO-8201

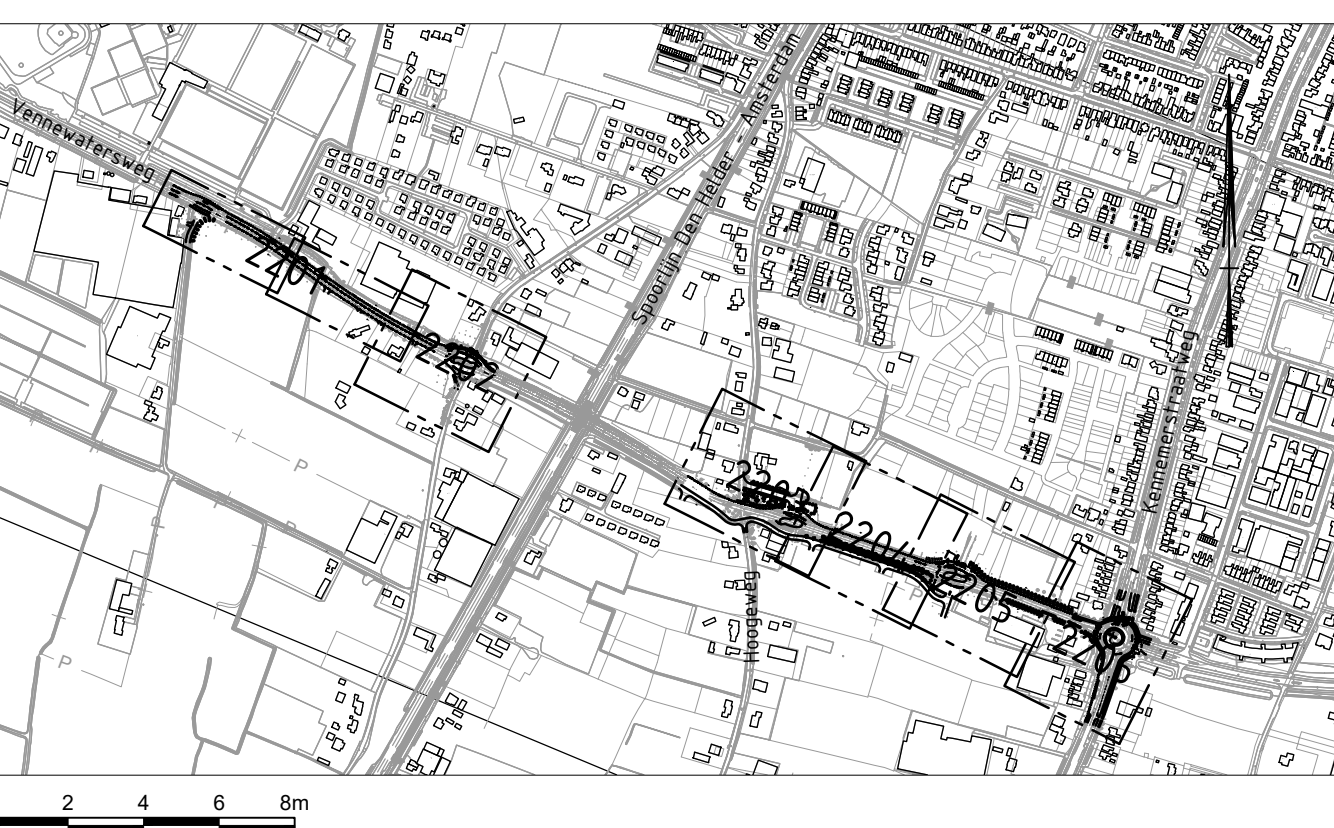

1.0	Aanpak en methode	J. Wijk	E. van Dingen	S. van der Lingen	03-12-2020
2.0	Ontwerpstructuur inclusief Kwaliteitsverklaring	J. Dijksterhuis	E. van Dingen	S. van der Lingen	20-11-2020
3.0	Definitieve ontwerpstructuur, inclusief Kwaliteitsverklaring	J. Dijksterhuis	E. van Dingen	S. van der Lingen	30-10-2020
4.0	Eerste uitwerking	J. Dijksterhuis	E. van Dingen	S. van der Lingen	31-01-2020
5.0	Definitieve uitwerking	J. Dijksterhuis	E. van Dingen	S. van der Lingen	31-01-2020

Gemeente Helloo

Project

Reconstructie Vennewatersweg

Verharding

Situatie

Definitief

documentversie

4.0

documentnaam

documentnummer

Definitief


4.0


documentversie

documentnummer

4.0

404559-100-100-TE-DO-2203

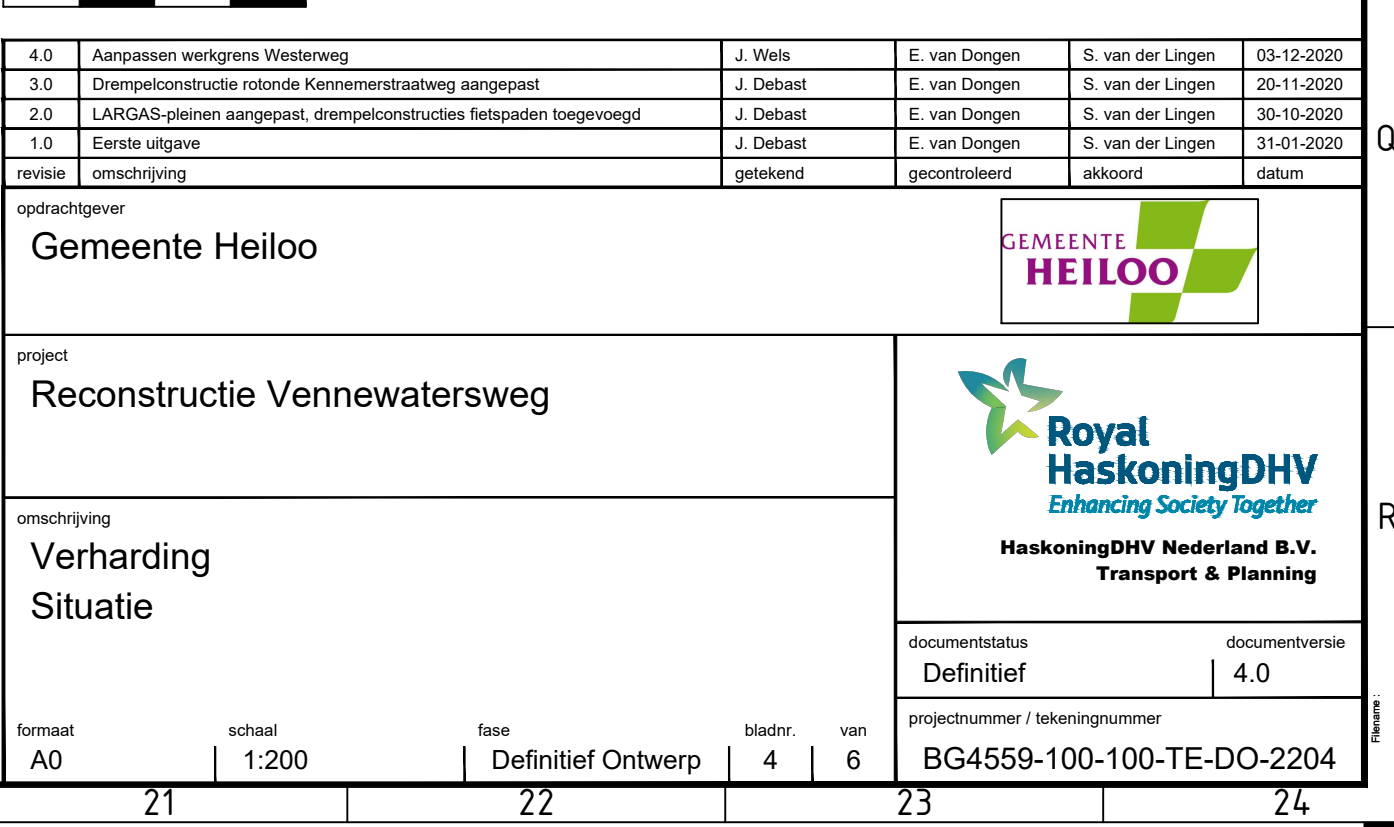

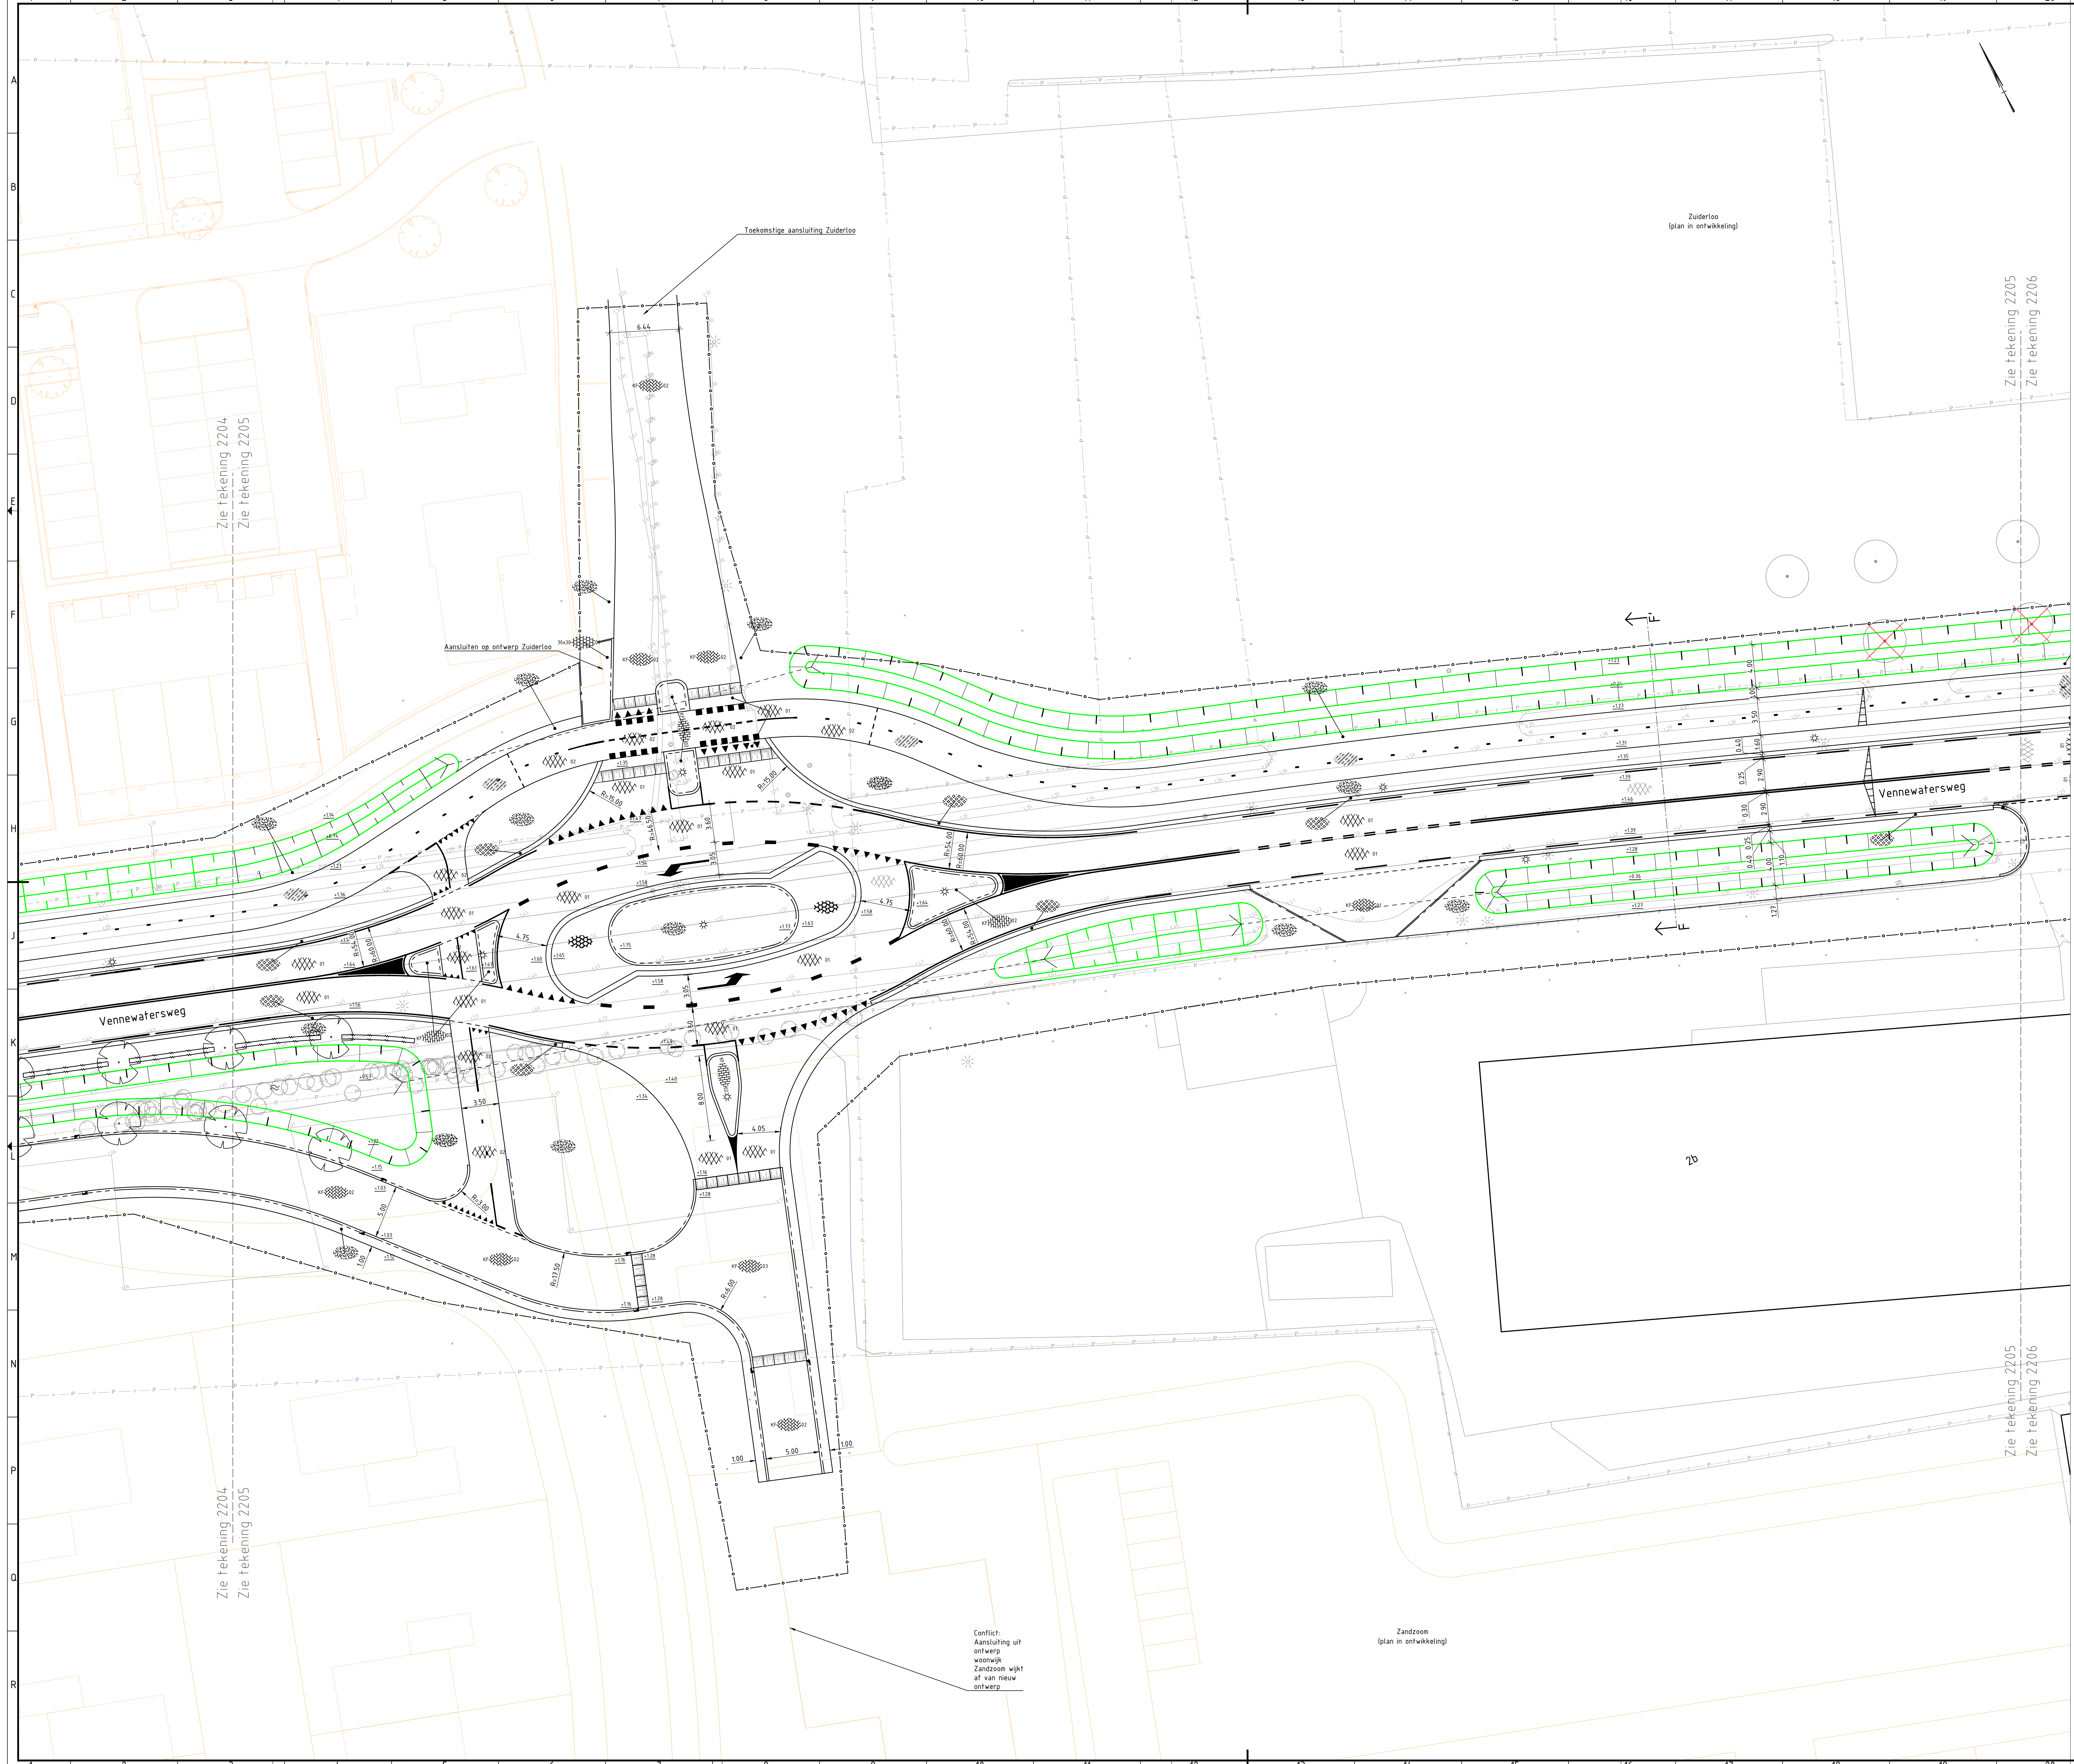

Legenda

ALGEMEEN

- Projectgrens
- Bestaande situatie
- Ontwikkeling door derden
- Bestaande bebouwing
- Materiaalgrens
- Bestaande kadastrale grens
- Nieuwe hoogte (t.o.v. N.A.P.)
- Bestaande hoogte (t.o.v. N.A.P.)

NIEUWE VERHARDING

- Kant verharding
- Trottoirband 180/200
- Trottoirband RWS 110/220
- Rotondeblok 500/200
- Dogreflectorbochtband 180/200
- Opsluitband 120x250
- Scheidingsband 100/300
- Asfaltverharding, grijs
- Asfaltverharding, rood
- Basalttonblokken ingewassen met cement
- Betonplaten prefab, type "Easypath", kleur rood
- Betonstraatsteen kf, halfsteenverband, kleur grijs
- Betonstraatsteen kf, halfsteenverband, kleur roodbruin
- Betonstraatsteen kf, keperverband, kleur grijs
- Betonstraatsteen kf, keperverband, kleur roodbruin
- Betonstraatsteen kf, keperverband, kleur geel
- Tegels 300x300mm, halfsteensverband, kleur grijs
- Tegels 300x300mm, halfsteensverband, kleur rood
- Gras, grasmengsel n.t.b.
- Grachtentegels 400x600mm, kleur grijs
- Plateaudrempel 1000mm sinus 80mm, prefab elementen 1000x1000x120/200mm met 'straalsteenmotief'
- Plateaudrempel 2400mm sinus 80mm, asfalt grijs

NIEUWE MARKERING

- Doorgetrokken (0.10)
- Onderbroken 0.50-0.50 (0.10)
- Onderbroken 1-1 (0.10)
- Onderbroken 1-3 (0.30)
- Onderbroken 3-3 (0.10)
- Onderbroken 0.30-2.70 (0.10)
- Driehoek 30-30/Driehoek 50/50
- Blokstreep 50-50

NIEUWE OVERIG

- Geleiderail met antiverbindingslamellen
- Grondwerk (bermsloten)
- Duker
- Haag, soort n.t.b.
- Paal (uitneembaar)
- Trottoirkolk
- Trottoirkolk RWS
- Straalkolk
- Lichtmast
- Boom, soort n.t.b.
- Te verwijderen boom
- Afwateringsprofiel

Opmerkingen


- maten in meters, tenzij anders vermeld
- materiaalmaten in millimeters, tenzij anders vermeld
- hoogtematen in meters t.o.v. N.A.P.

INFORMATIE:

- ondergrond: inmeting, FACTO GEO te november 2019
- ondergrond: bgt, te november 2019
- spoorweginnecijferdoorgang Vennewatersweg, Gemeente Heiloo te juli 2019
- plangebied Zuiderloo, Gemeente Heiloo te november 2019
- plangebied Zandzoom, Gemeente Heiloo te juli 2019
- herinrichting Tankstation G.P. Groot, Gemeente Heiloo te juli 2019

VERWIJZINGEN:

- profielen: BG4559-100-100-TE-DO-8201

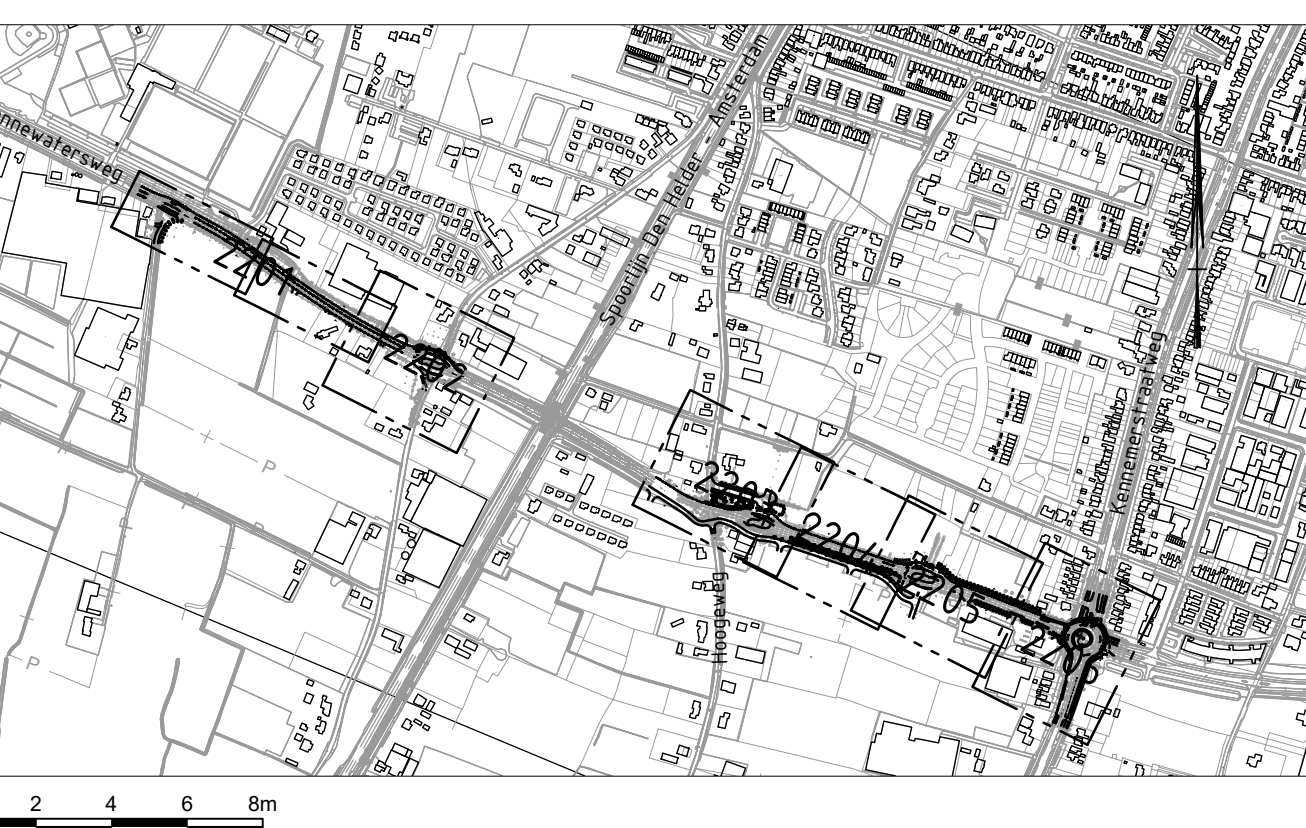

4.0	Aanpak van de weg	J. de Vries	E. van der Lingen	09-10-2020
5.0	Overzicht van de weg	J. de Vries	E. van der Lingen	09-10-2020
6.0	Overzicht van de weg	J. de Vries	E. van der Lingen	09-10-2020
Gemeente Heiloo

Reconstructie Vennewatersweg

Verharding
Situatie

documentdata
Definitief

documentversie
4.0

projectnaam
Reconstructie Vennewatersweg

projectnummer
BG4559-100-100-TE-DO-2205

Zie tekening 2205
Zie tekening 2206

Zie tekening 2205
Zie tekening 2206

Legenda

ALGEMEEN

- Projectgrens
- Bestaande situatie
- Ontwikkeling door derden
- Bestaande bebouwing
- Materialigrens
- Bestaande kadastrale grens
- Nieuwe hoogte (t.o.v. N.A.P.)
- Bestaande hoogte (t.o.v. N.A.P.)

NEUWE VERHARDING

- Kant verharding
- Trottoirband 180/200
- Trottoirband RWS 110/220
- Rotondeblok 500/200
- Ogreflectorbortband 180/200
- Opsluitband 120x250
- Scheidingsband 100/300
- Asfaltverharding, grijs
- Asfaltverharding, rood
- Basaltblokken ingewassen met cement
- Betonplaten pefab, type "Easypath", kleur rood
- Betonstraatsteen kf, halfsteenverband, kleur grijs
- Betonstraatsteen kf, halfsteenverband, kleur roodbruin
- Betonstraatsteen kf, keperverband, kleur grijs
- Betonstraatsteen kf, keperverband, kleur roodbruin
- Betonstraatsteen kf, keperverband, kleur geel
- Tegels 300x300mm, halfsteensverband, kleur grijs
- Tegels 300x300mm, halfsteensverband, kleur rood
- Gras, grasmengsel n.t.b.
- Grasbetontegels 400x600mm, kleur grijs
- Plateaudrenpel 1000mm sinus 80mm, pefab elementen 1000x1000x120/200mm met straatsteenmotief
- Plateaudrenpel 2400mm sinus 80mm, asfalt grijs

NEUWE MARKERING

- Doortrokken (0.10)
- Onderbroken 0.50-0.50 (0.10)
- Onderbroken 1-1 (0.10)
- Onderbroken 1-3 (0.30)
- Onderbroken 3-3 (0.10)
- Onderbroken 0.30-2.70 (0.10)
- Driehoek 30-30/Driehoek 50/50
- Blokschreef 50-50

NEUWE OVERIG

- Gelidelraal met antiverbindingslamellen
- Grondwerk (barstenloten)
- Duker
- Haag, soort n.t.b.
- Paal (afneembaar)
- Trottoirkoek
- Trottoirkoek RWS
- Straatkoek
- Lichtmast
- Boom, soort n.t.b.
- Te verwijderen boom
- Afwatlingsprofiel

Opmerkingen


- maten in meters, tenzij anders vermeld
- materiaalmaten in millimeters, tenzij anders vermeld
- hoogtematen in meters t.o.v. N.A.P.

INFORMATIE

- ondergrond: inmeting, FACIO GED te november 2019
- ondergrond bgt. te november 2019
- spoorweginrichting Vennewatersweg, Gemeente Heiloo te juli 2019
- plangebied Zuidert, Gemeente Heiloo te november 2019
- plangebied Zandzoom, Gemeente Heiloo te juli 2019
- herinrichting Tankstation GP, Groot, Gemeente Heiloo te juli 2019

VERWIJZINGEN

- profielen: BG4559-100-100-TE-DO-8201

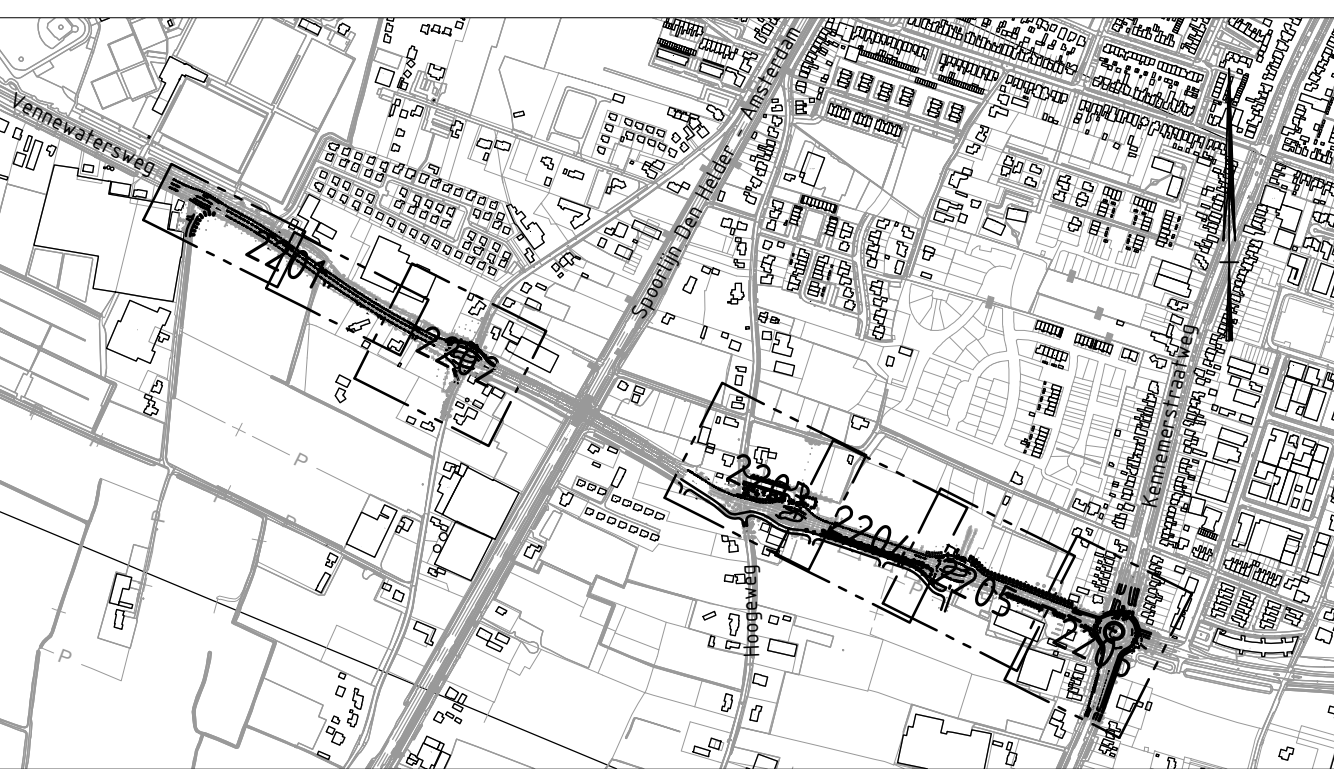

1.0	Aankomst wegvoersing	J. Wijk	E. van Dongen	E. van der Lingen	(03-12-2020)
2.0	Ondergrondstudie inclusief Kennemerstraatweg	J. Decker	E. van Dongen	E. van der Lingen	(03-11-2020)
3.0	Landschapsgedrag, ontwerp, ontwerp, ontwerp, ontwerp, ontwerp	J. Decker	E. van Dongen	E. van der Lingen	(03-10-2020)
4.0	Eerste uitgang	J. Decker	E. van Dongen	E. van der Lingen	(31-01-2020)
5.0	Verharding	gebruikt	gebruikt	gebruikt	gebruikt

Gemeente Heiloo	GRUNTE HEILOO
-----------------	------------------

Project	Reconstructie Vennewatersweg	Royal HaskoningDHV
---------	------------------------------	--------------------

Verharding	Verharding	documentatie
------------	------------	--------------

Definitief	documentatie	4.0
------------	--------------	-----

format	A0-841x1260	schaal	1:200	blad	Definitief Ontwerp	bladz.	6	van	6	projectnummer	BG4559-100-100-TE-DO-2208
--------	-------------	--------	-------	------	--------------------	--------	---	-----	---	---------------	---------------------------