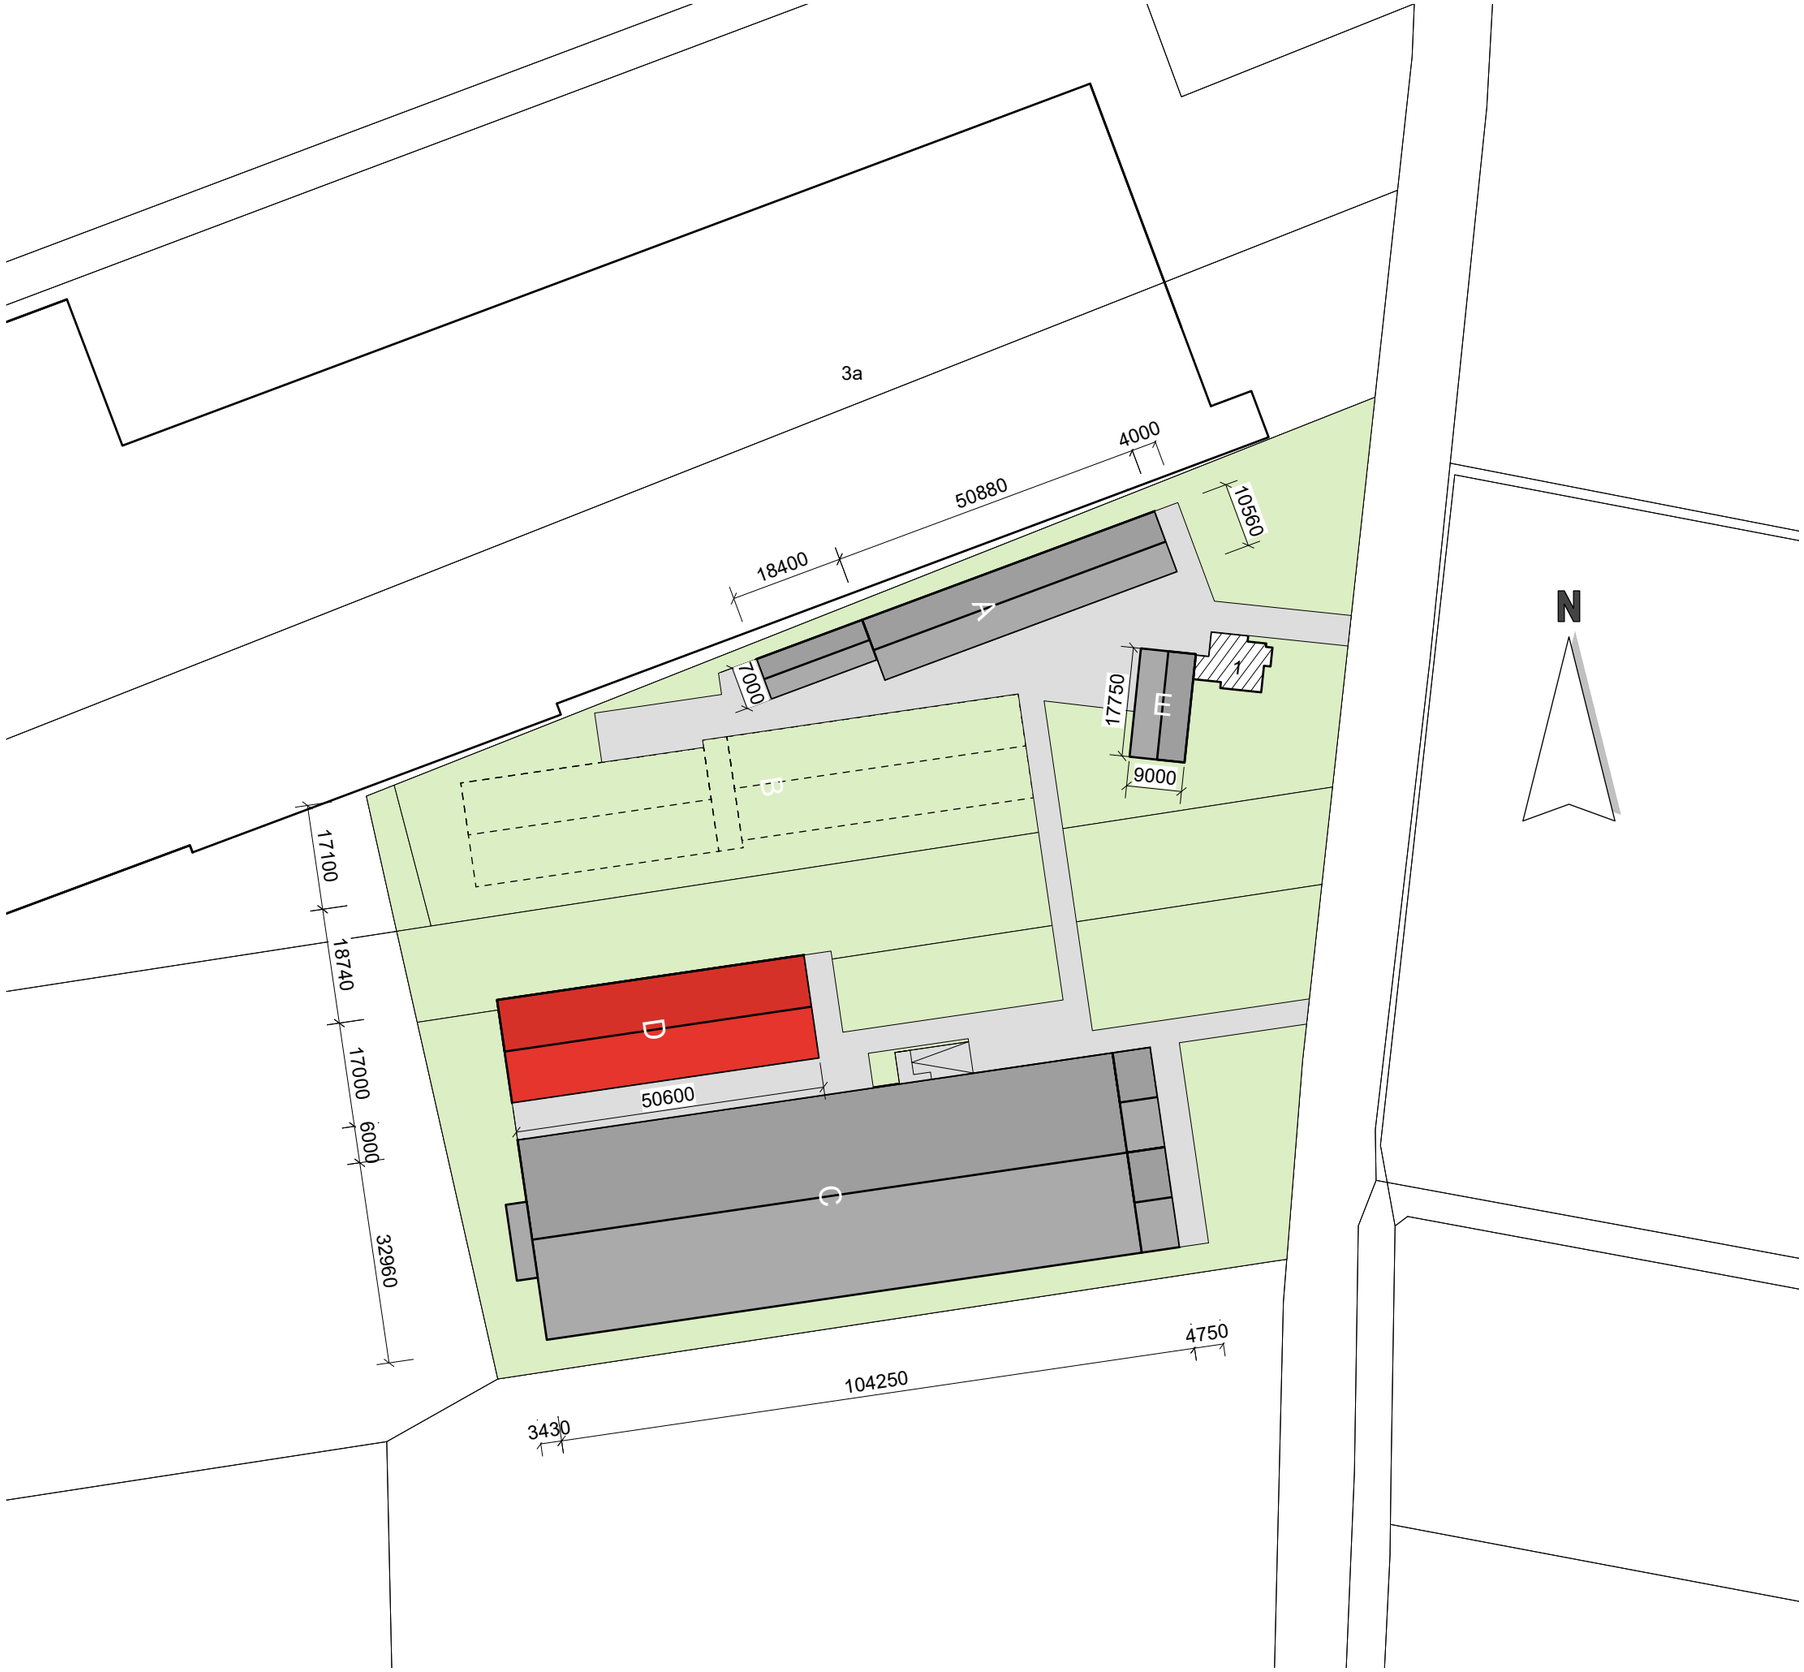


SITUATIE

kadastrale gemeente: Beek en Donk

sectie: I nr: 2047, 2254, 3453 en 3454

schaal: 1 : 1000

- perceel
- gebouw bestaand
- gebouw nieuw
- te slopen gebouwen
- plattelandswoning
- omliggende bebouwing
- erfverharding

TEKENING NIET GESCHIKT VOOR UITVOERING

Situatie t.b.v. bestemmingsplan

Huijbers-Schepers vof
Lagedijk 1
5741 RE Beek en Donk

adviseur	A. Bekkers
getekend	MK
datum	16 augustus 2021
wijz. a	
b	
c	
schaal	1 : 1000
formaat	A3
projectno.	334802
bladnr.	Si-1.2

Postbus 396
6710 BJ Ede
Tel. 0318 - 675 400
E. info@agra-matic.nl

AGRA-MATIC
ADVIES MILIEU BOUW

20210816_338402_Huijbers_Si-1.vwx © 2021 alle rechten voorbehouden