




voorgevel



linkergevel

achtergevel


rechtergevel

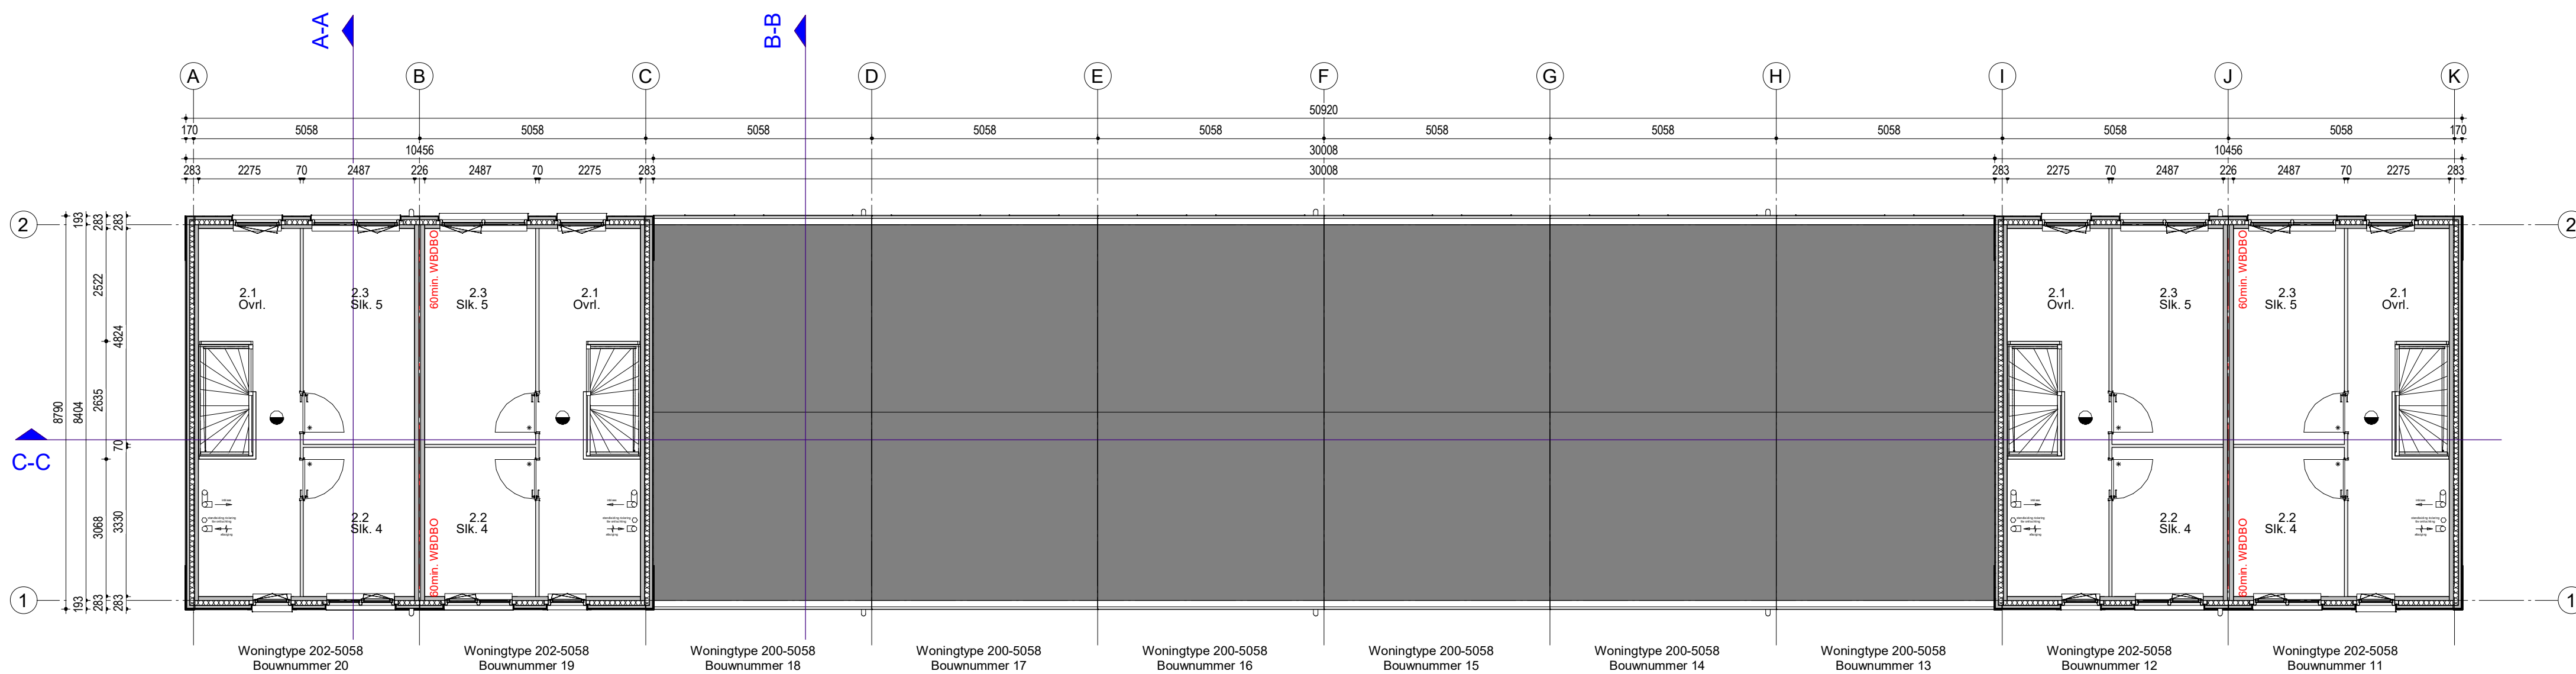


2e Verdieping

A-A


B-B

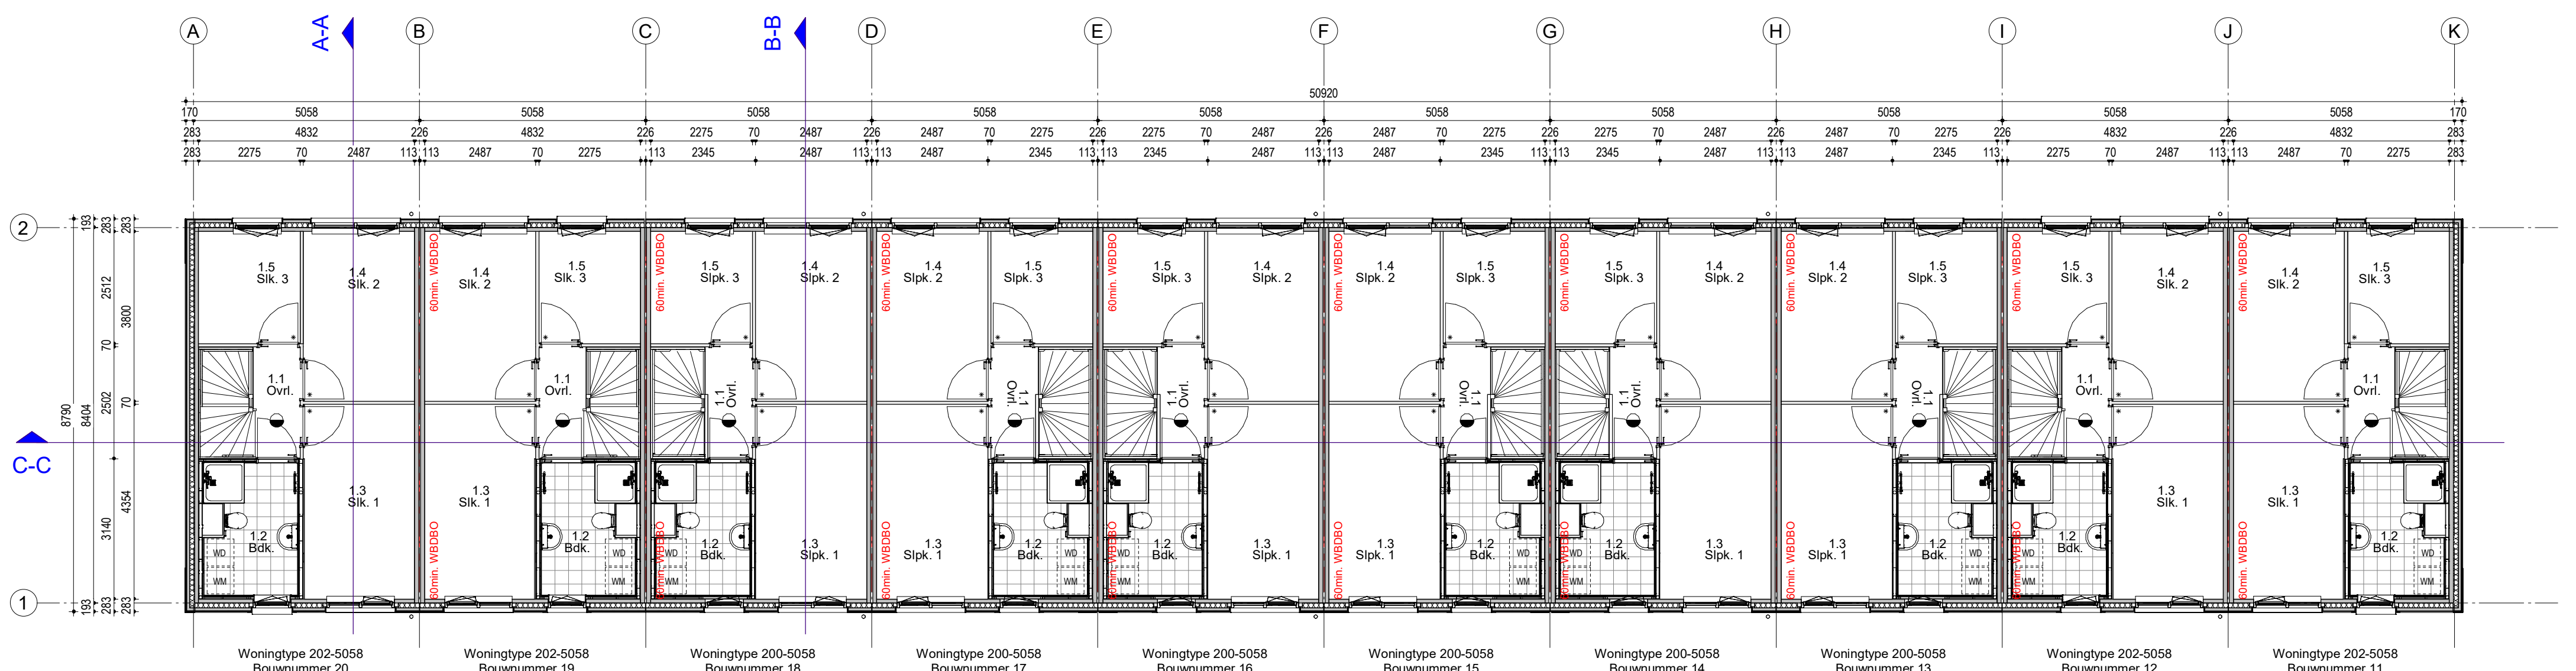

1e Verdieping

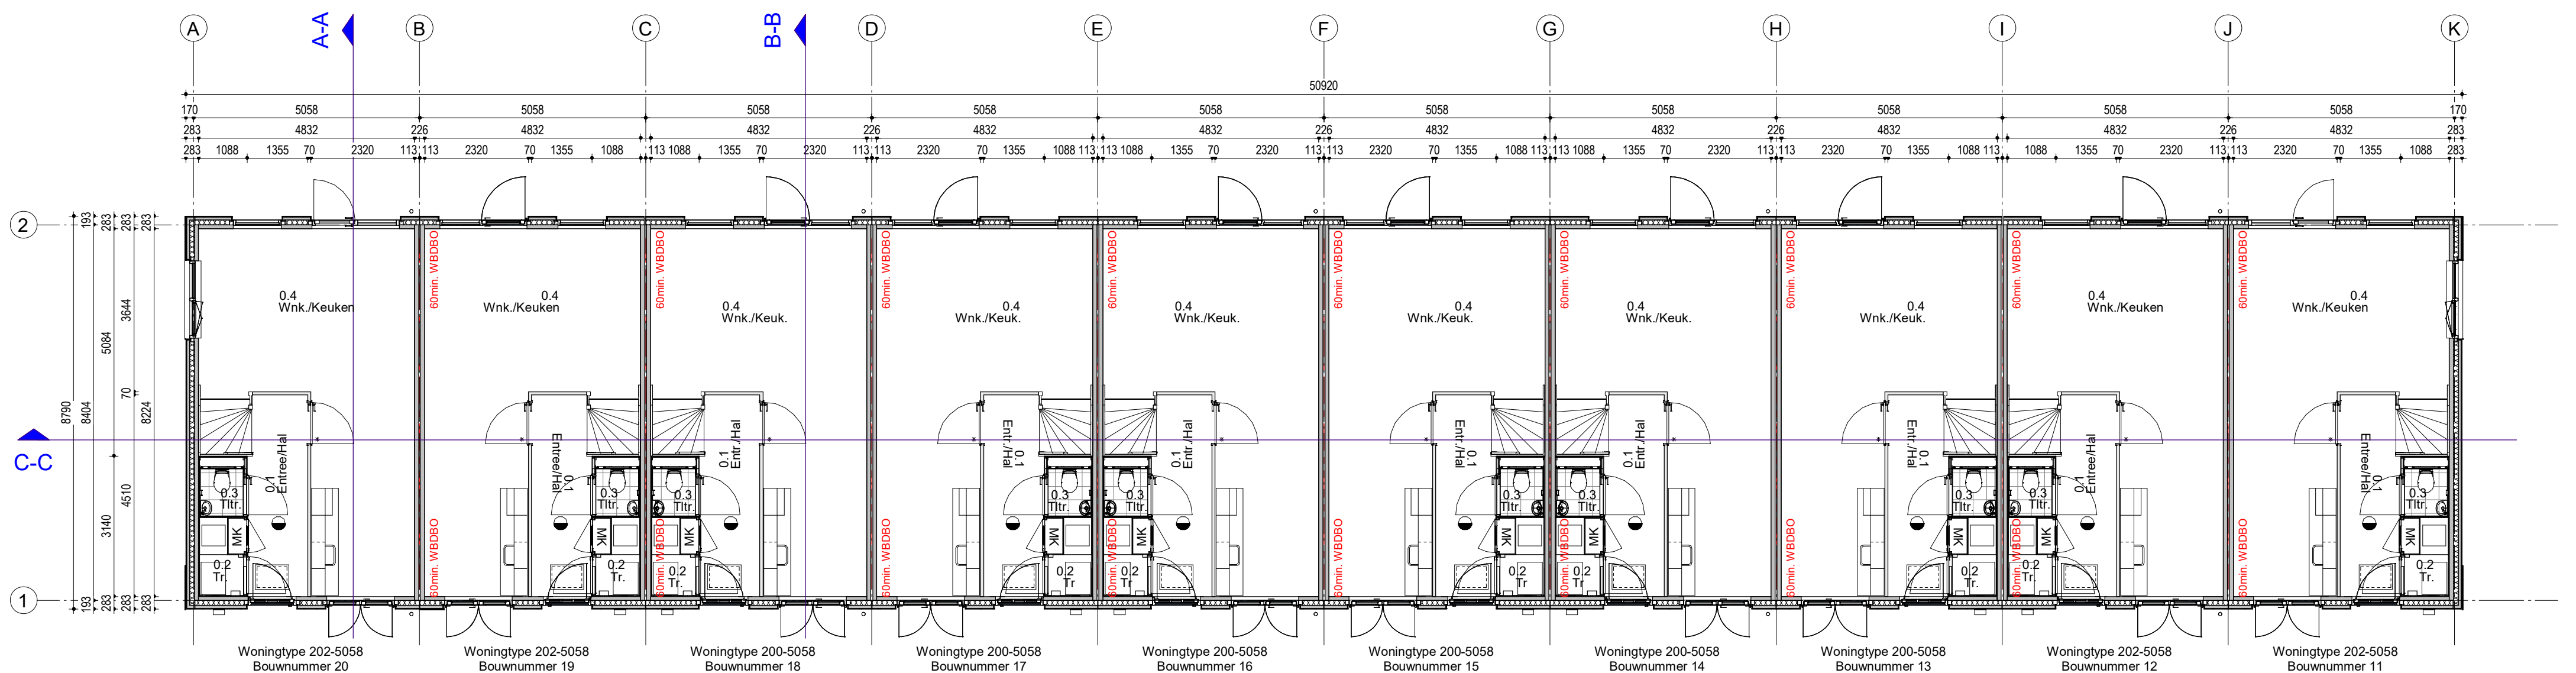

Begane grond

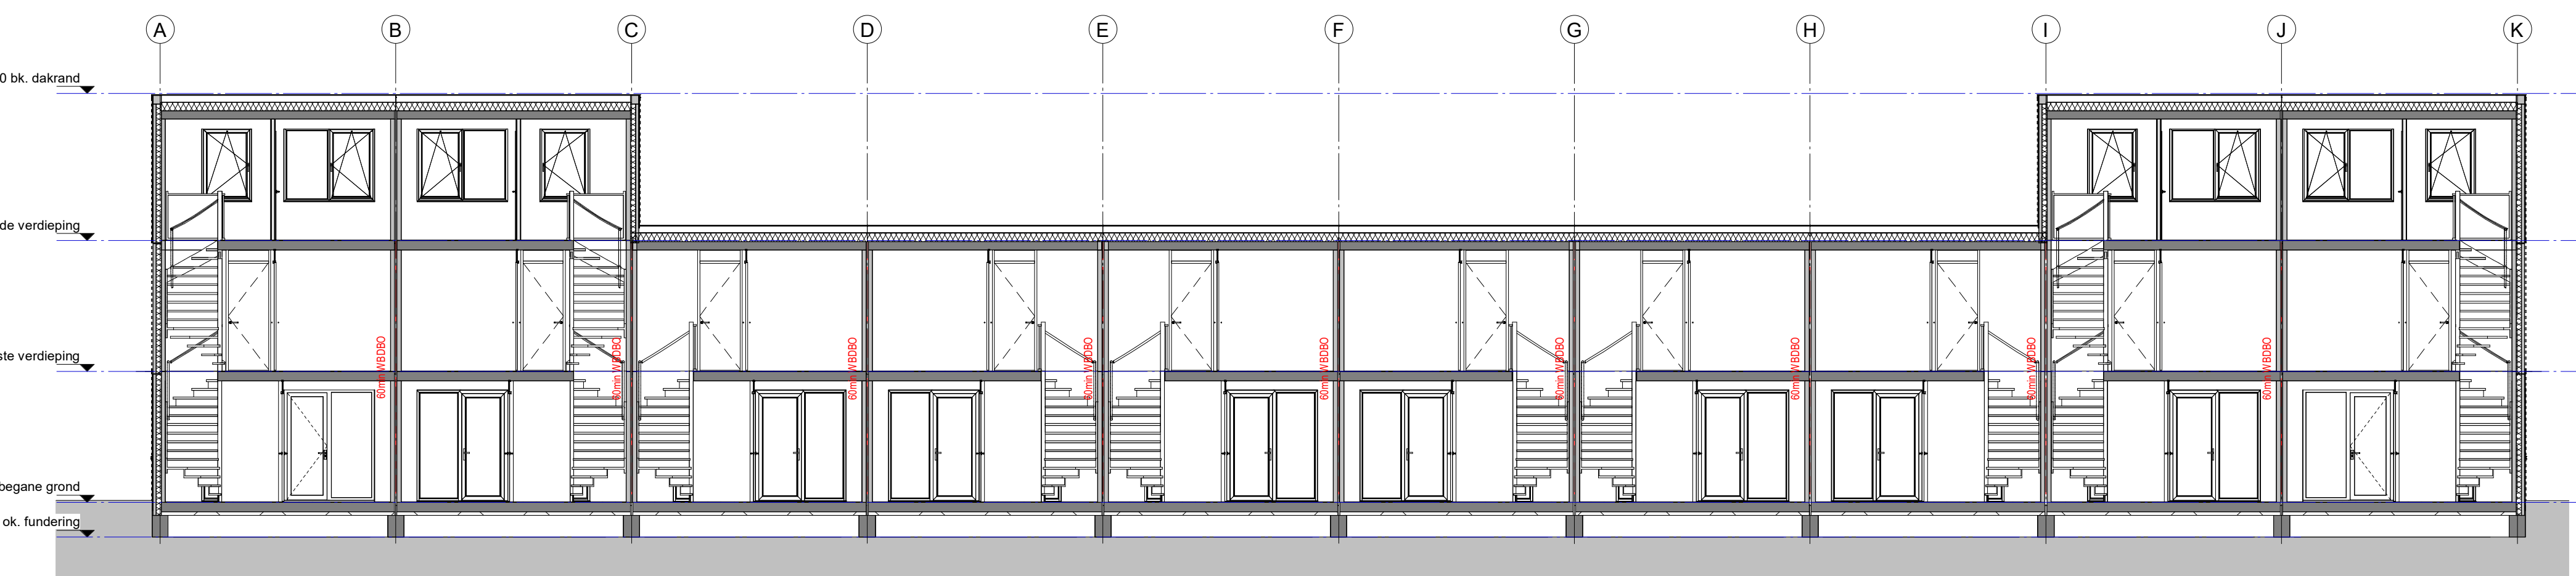

C-C

| KLEUR- EN MATERIAALSTAAT                  |                      |                     |                   |                          |                 |
|-------------------------------------------|----------------------|---------------------|-------------------|--------------------------|-----------------|
| Onderdeel:                                |                      | Leverancier:        |                   | Kleur:                   |                 |
| <b>Metaalwerk:</b>                        |                      |                     |                   |                          |                 |
| Omschrijving                              | Aanduiding op gevel: | Leverancier:        | Standaard:        | Kleur:                   | Kleur voegen:   |
| metaleen. Gips-bruin                      | Ob.                  | Abscon              | 48mm              | gips-bruin               | Rens 250 (gips) |
| isoleer metaleen. Gips-bruin              | Ob.                  | Abscon              | 30mm              | gips-bruin               | Rens 250 (gips) |
| ribbel metaleen. Gips-bruin               | Ob.                  | Abscon              | 1420mm            | gips-bruin               | Rens 250 (gips) |
| <b>Dakwerk:</b>                           |                      |                     |                   |                          |                 |
| Omschrijving                              | Aanduiding op gevel: | Kleur:              |                   |                          |                 |
| Dakpan aluminium                          |                      | RAL 7038 (gips)     |                   |                          |                 |
| <b>Korven, ramen en deuren:</b>           |                      |                     |                   |                          |                 |
| Omschrijving                              | Aanduiding op gevel: | Leverancier:        | Kleur:            | Kleur draaiende delen:   |                 |
| Kunststof kozijnen                        |                      | Europrofil          | Sk. 316 (patroon) |                          |                 |
| Kunststof ramen                           |                      | Europrofil          |                   | RAL 7016 (patroon)       |                 |
| Kunststof deuren                          |                      | Europrofil          |                   | RAL 7016 (patroon)       |                 |
| Aluminium verdelingen                     |                      | Compi               |                   | RAL 7016 (patroon)       |                 |
| <b>WPA's:</b>                             |                      |                     |                   |                          |                 |
| Omschrijving                              | Aanduiding op gevel: | Leverancier:        | Codering:         | Kleur:                   |                 |
| Kunststof rinkel                          |                      | DVMA                |                   | Gips                     |                 |
| <b>Muuroversluis</b>                      |                      |                     |                   |                          |                 |
| Omschrijving                              |                      |                     |                   | Kleur:                   |                 |
| Muuroversluis WTW                         |                      |                     |                   | Zwart                    |                 |
| <b>Treppen:</b>                           |                      |                     |                   |                          |                 |
| Omschrijving                              |                      | Leverancier:        |                   | Kleur:                   |                 |
| Trappen treden                            |                      | AA-Treppen          |                   | RAL 9010                 |                 |
| <b>Balustradering:</b>                    |                      |                     |                   |                          |                 |
| Omschrijving                              |                      | Leverancier:        |                   | Kleur:                   | Kleur deur:     |
| Trappen leunel of balustrade balustrading |                      | De Groet Vloorsloop |                   | Rabat Russch Vlam (Gips) | RAL 7038        |



3D-Impressie 1



3D-Impressie 2

| *Ruimtetaat woningtype 200-5058 |            |                      |                   |         |  |
|---------------------------------|------------|----------------------|-------------------|---------|--|
| Number                          | Name       | Level                | Ruimtetuifunctie  | Area    |  |
| 0.1                             | Entree-Hal | 00 begane grond      | Verkeersruimte    | 7,5 m²  |  |
| 0.2                             | Tp         | 00 begane grond      | Technische ruimte | 1,8 m²  |  |
| 0.3                             | Tp         | 00 begane grond      | Technische ruimte | 1,0 m²  |  |
| 0.4                             | Wk./Keuk.  | 00 begane grond      | Verkeersruimte    | 28,4 m² |  |
| 1.1                             | Ovt.       | 01 eerste verdieping | Verkeersruimte    | 3,7 m²  |  |
| 1.2                             | Bsk.       | 01 eerste verdieping | Bedruimte         | 6,0 m²  |  |
| 1.3                             | Skp. 1     | 01 eerste verdieping | Bedruimte         | 10,8 m² |  |
| 1.4                             | Skp. 2     | 01 eerste verdieping | Bedruimte         | 9,4 m²  |  |
| 1.5                             | Skp. 3     | 01 eerste verdieping | Bedruimte         | 10,7 m² |  |

| *Ruimtetaat woningtype 202-5058 |            |                      |                   |         |  |
|---------------------------------|------------|----------------------|-------------------|---------|--|
| Number                          | Name       | Level                | Ruimtetuifunctie  | Area    |  |
| 0.1                             | Entree-Hal | 00 begane grond      | Verkeersruimte    | 7,5 m²  |  |
| 0.2                             | Tp         | 00 begane grond      | Technische ruimte | 1,8 m²  |  |
| 0.3                             | Tp         | 00 begane grond      | Technische ruimte | 1,0 m²  |  |
| 0.4                             | Wk./Keuk.  | 00 begane grond      | Verkeersruimte    | 28,4 m² |  |
| 1.1                             | Ovt.       | 01 eerste verdieping | Verkeersruimte    | 3,7 m²  |  |
| 1.2                             | Bsk.       | 01 eerste verdieping | Bedruimte         | 6,0 m²  |  |
| 1.3                             | Skp. 1     | 01 eerste verdieping | Bedruimte         | 10,8 m² |  |
| 1.4                             | Skp. 2     | 01 eerste verdieping | Bedruimte         | 9,4 m²  |  |
| 1.5                             | Skp. 3     | 01 eerste verdieping | Bedruimte         | 10,7 m² |  |
| 2.1                             | Ovt.       | 02 tweede verdieping | Verkeersruimte    | 18,7 m² |  |
| 2.2                             | Skp. 4     | 02 tweede verdieping | Bedruimte         | 8,3 m²  |  |
| 2.3                             | Skp. 5     | 02 tweede verdieping | Bedruimte         | 12,0 m² |  |

|                 |  |                           |  |
|-----------------|--|---------------------------|--|
| OPDRACHTGEVER   |  | Woningstichting Langedijk |  |
| BIM Engineering |  |                           |  |
| ARCHITECT       |  | Fijn Wonen B.V.           |  |
| PROJECT         |  | Heerhogwaard Snel Thuis   |  |
| OVERZICHT       |  | Overzichtstekening Blok F |  |
| VERSIE          |  | Fijn Wonen 3.0            |  |
| DATUM           |  | 25/05/2024                |  |
| GETEKEND        |  | SCHAL                     |  |
| GEVULD          |  |                           |  |
| TEKEN           |  | DO-101_F                  |  |




voorgevel




linkergevel

achtergevel

rechtergevel

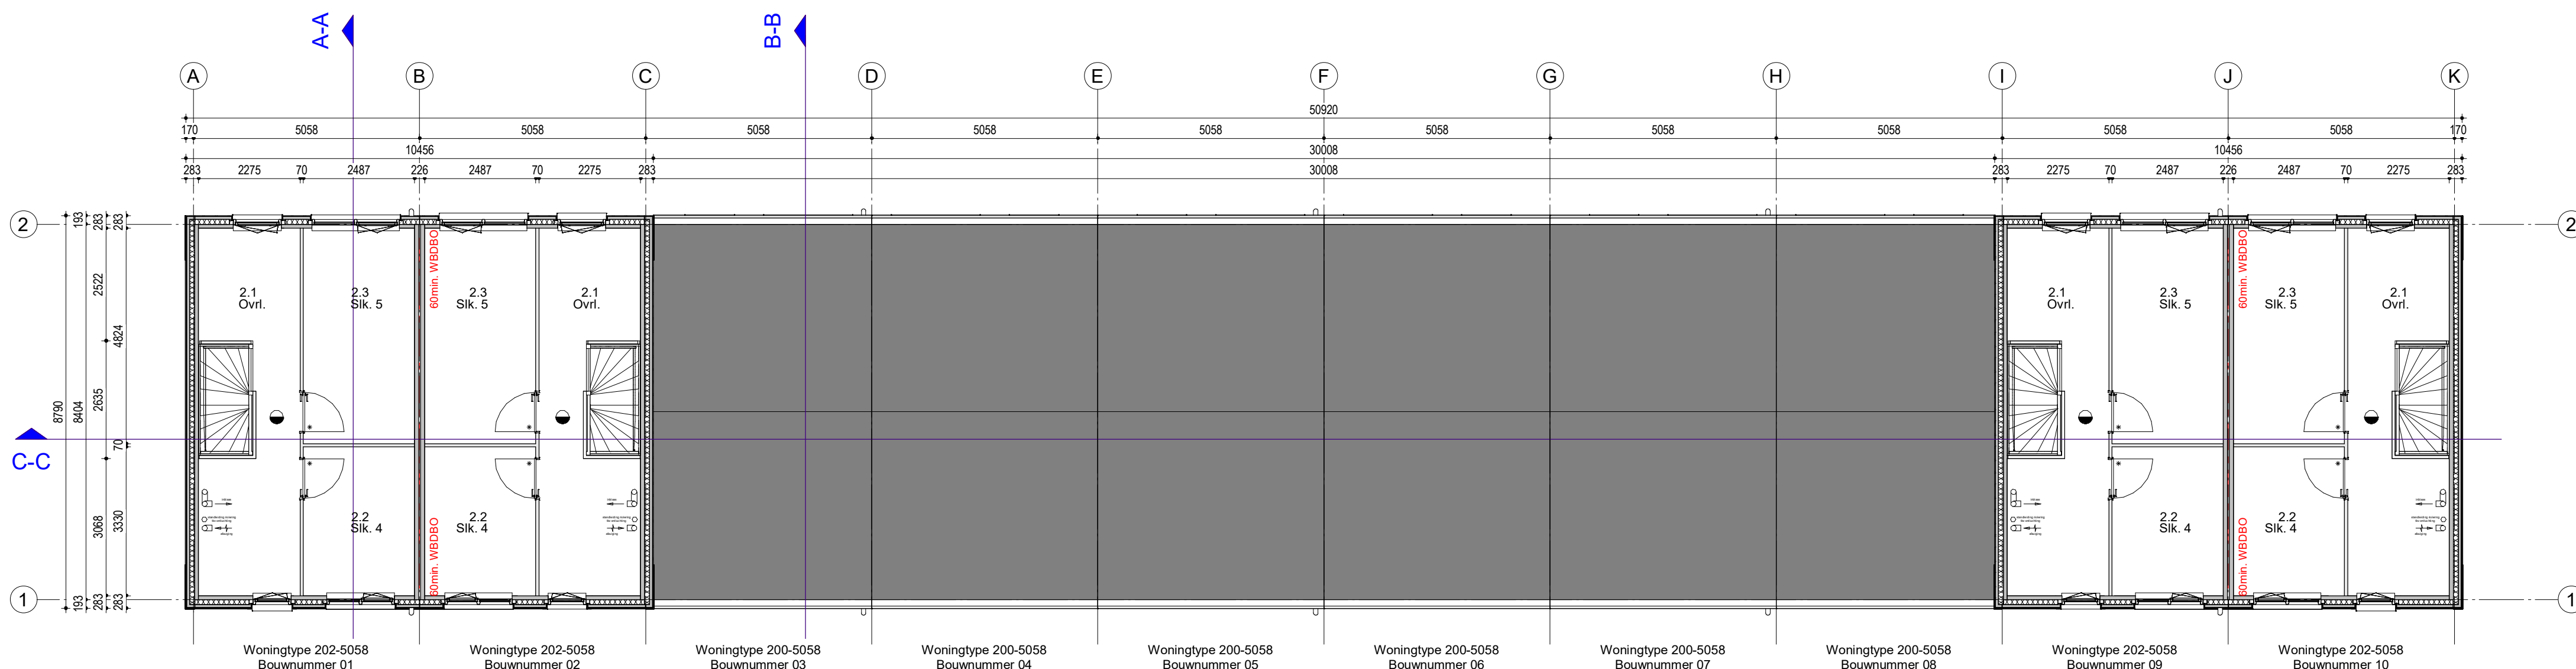


2e Verdieping

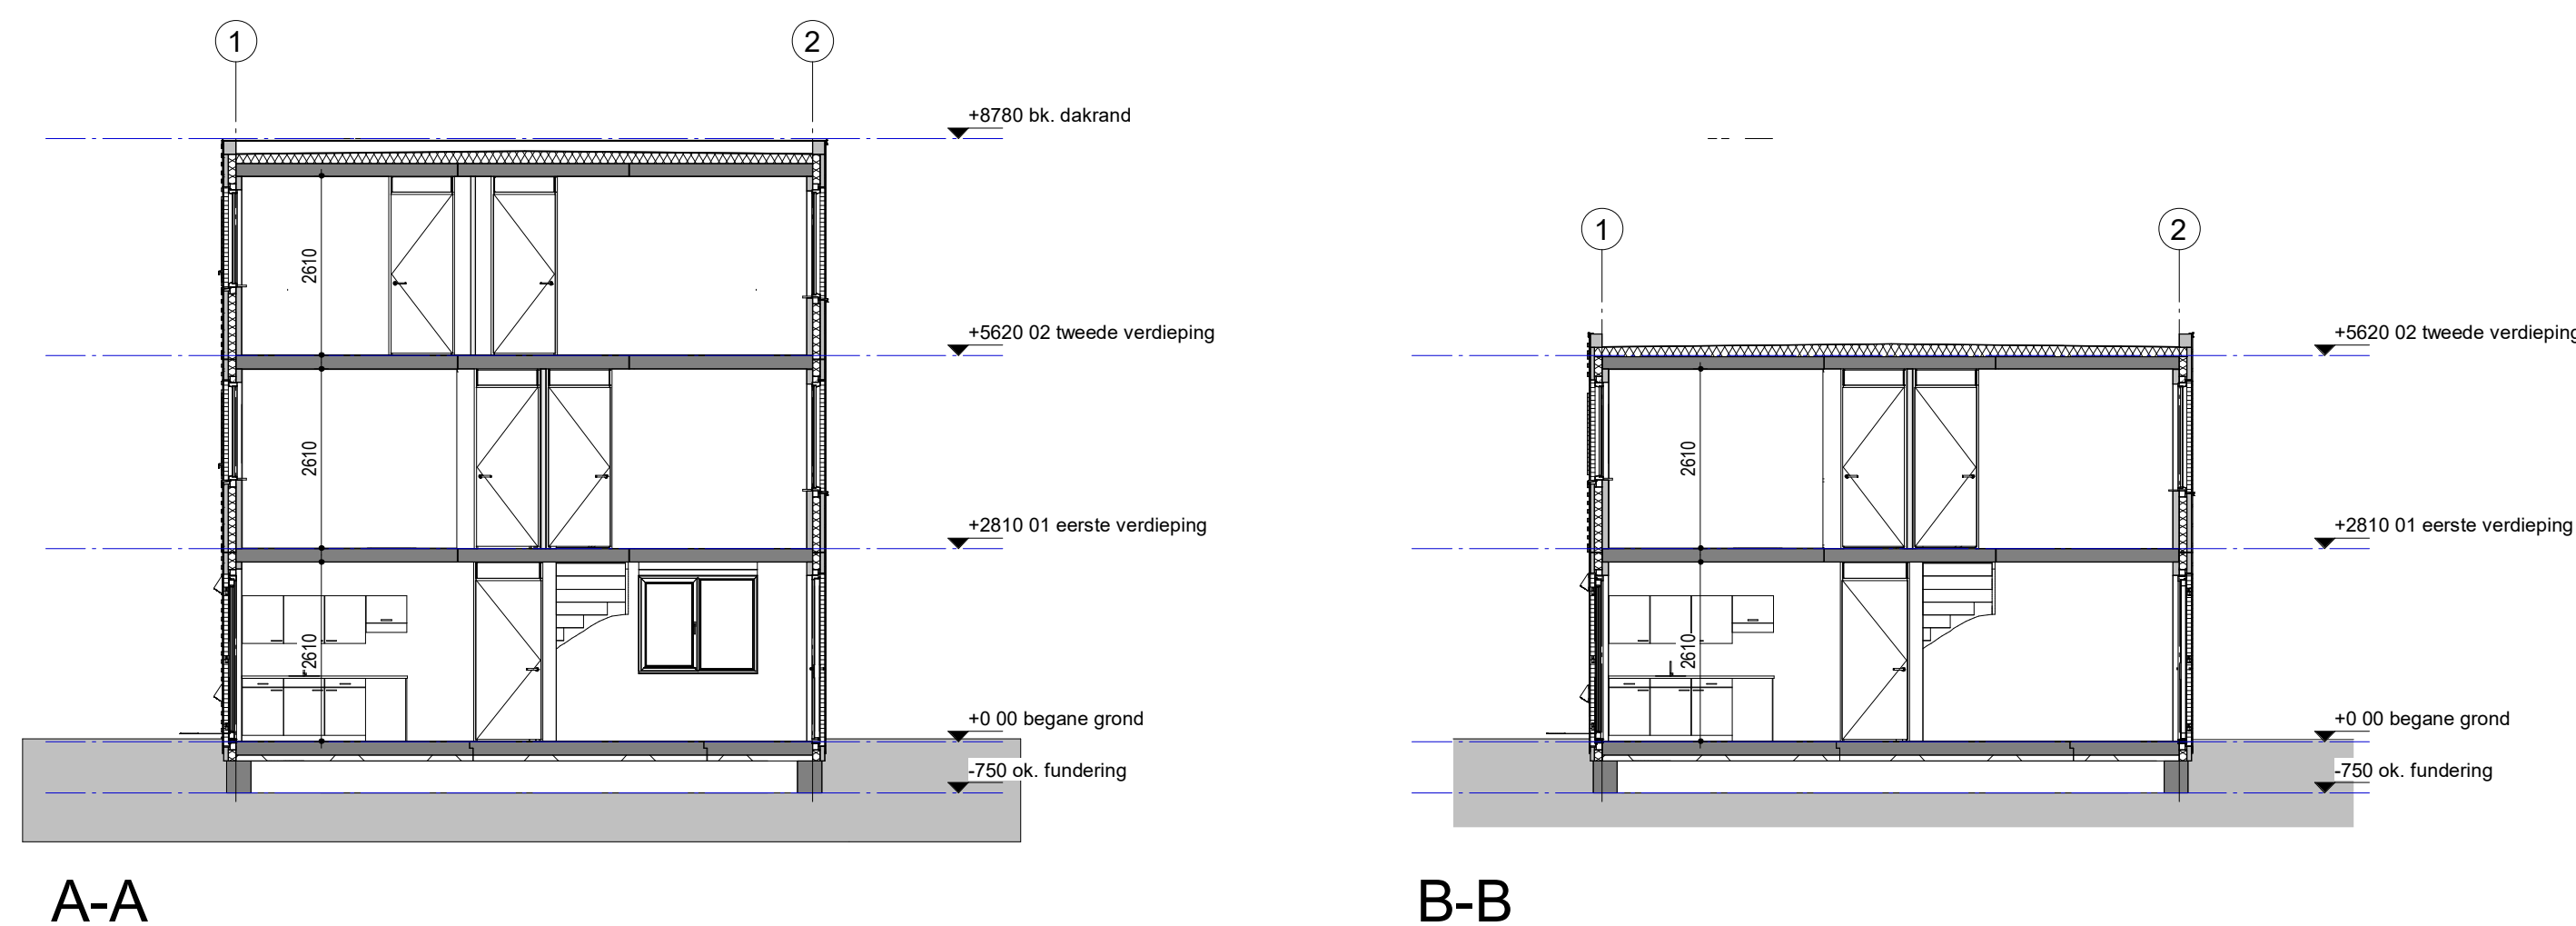


A-A


B-B

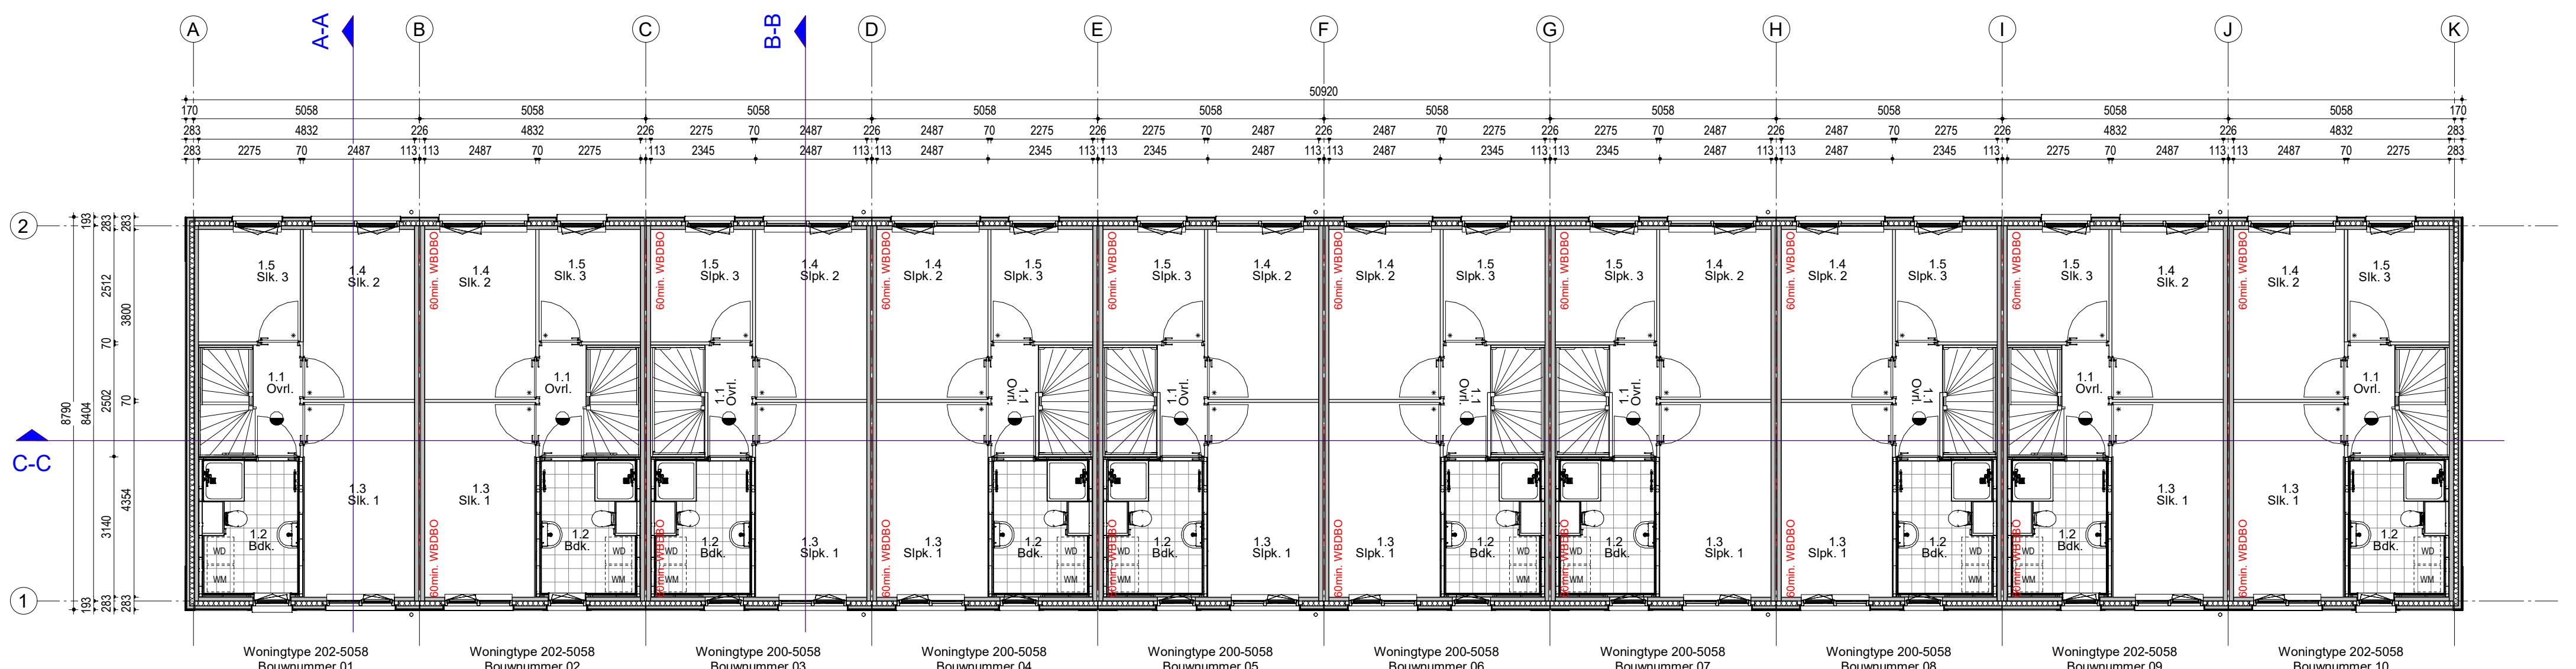

1e Verdieping

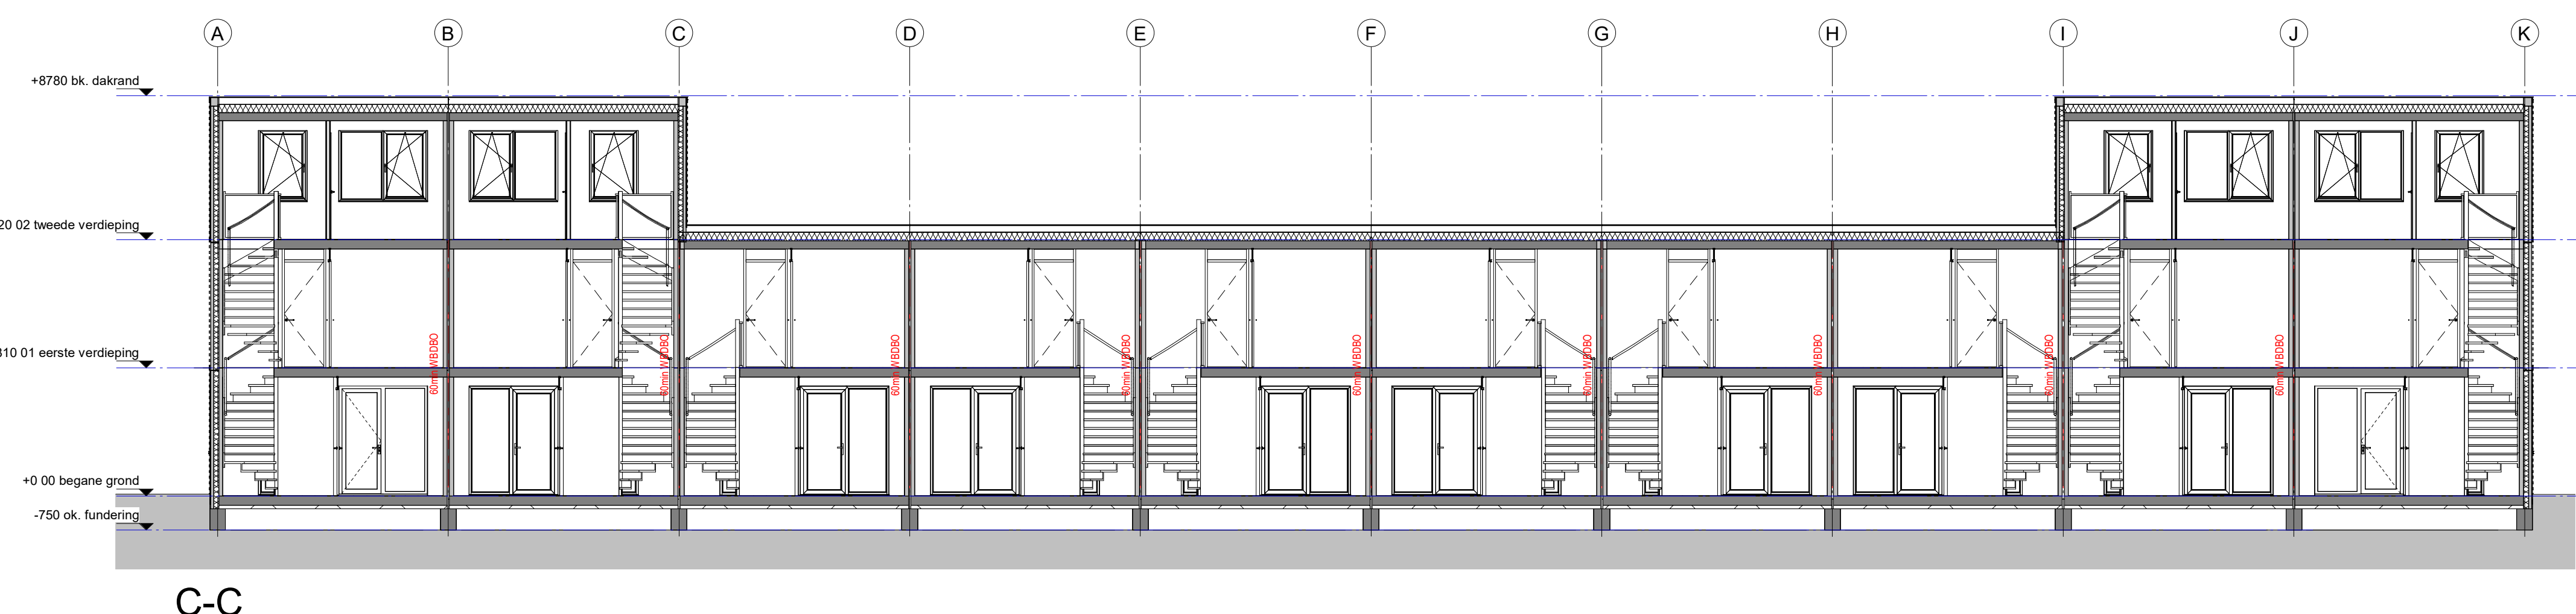

C-C

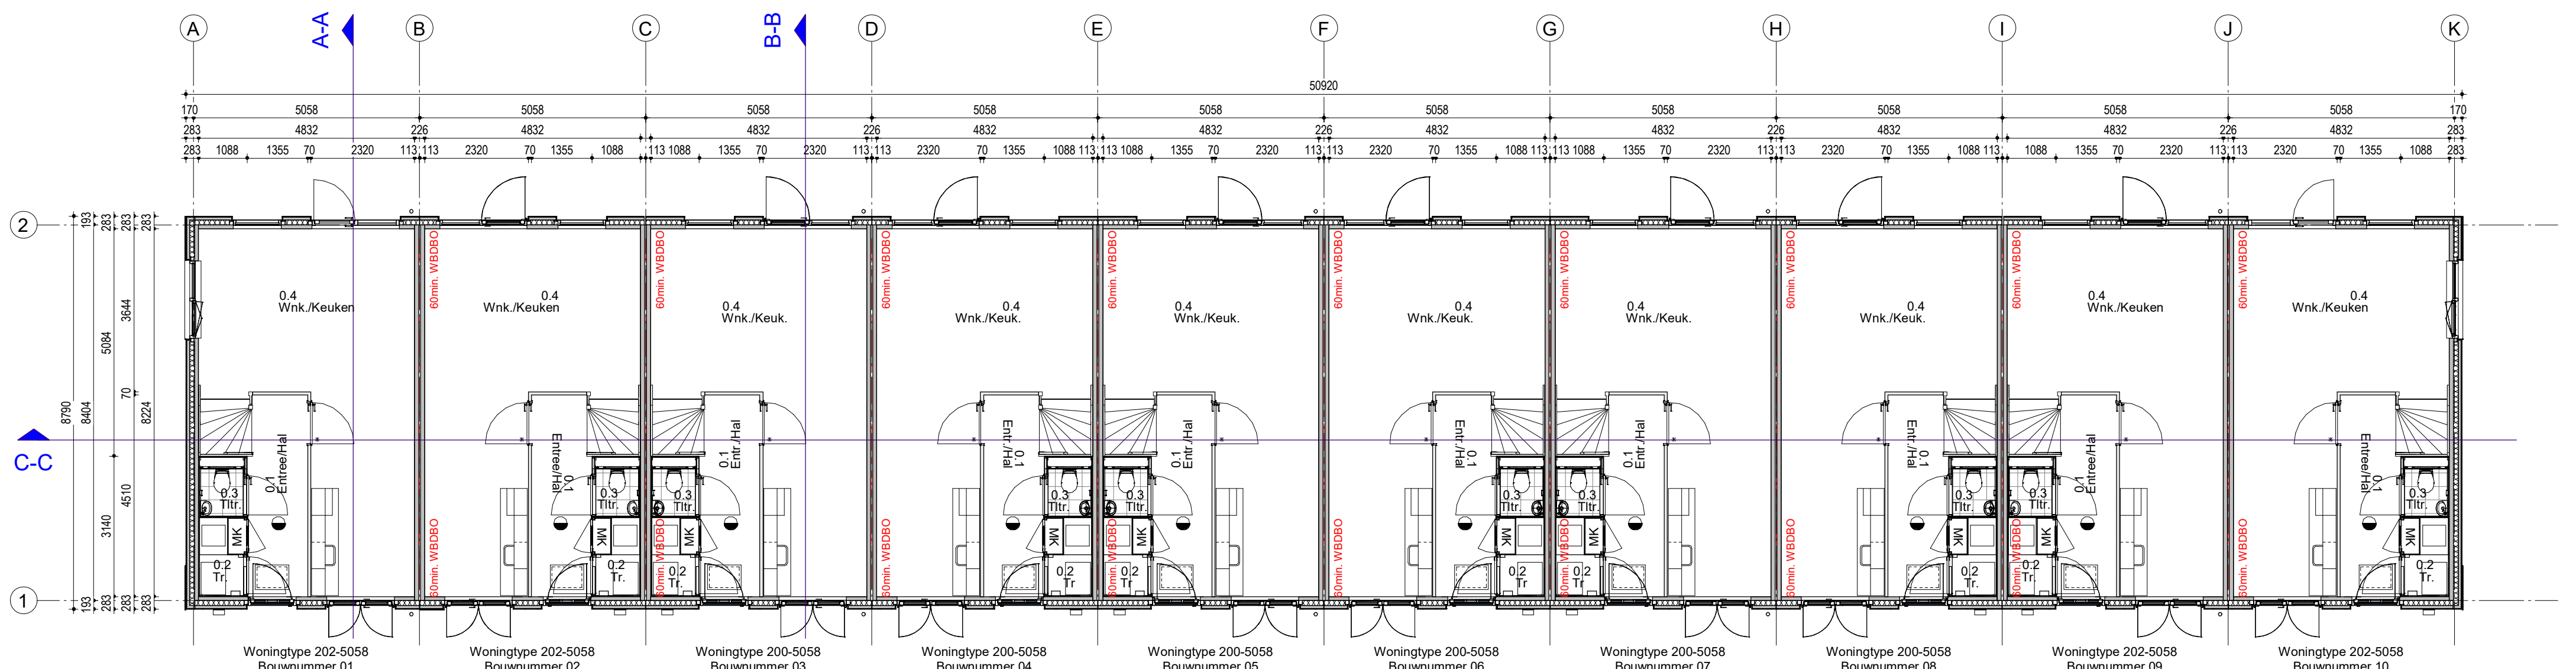

Begane grond

| KLEUR- EN MATERIAALSTAAT             |                      |                  |                           |                        |                  |
|--------------------------------------|----------------------|------------------|---------------------------|------------------------|------------------|
| Onderdeel:                           |                      | Leverancier:     |                           | Kleur:                 |                  |
| <b>Metaalwerk:</b>                   |                      |                  |                           |                        |                  |
| Onsichting:                          | Aanduiding op gevel: | Leverancier:     | Standaard:                | Kleur:                 | Kleur voegen:    |
| metaleen: Grijs-bruin                | Ob.                  | Abscon           | 14mm                      | grijs-bruin            | Rans 250 (grijs) |
| laten metaleen: Grijs-bruin          | Ob.                  | Abscon           | 30mm                      | grijs-bruin            | Rans 250 (grijs) |
| ribbel metaleen: Grijs-bruin         | Ob.                  | Abscon           | 14/20mm                   | grijs-bruin            | Rans 250 (grijs) |
| <b>Dakwerk:</b>                      |                      |                  |                           |                        |                  |
| Onsichting:                          | Aanduiding op gevel: | Kleur:           |                           |                        |                  |
| Dakpan aluminium                     |                      | RAL 7038 (grijs) |                           |                        |                  |
| <b>Korven, ramen en deuren:</b>      |                      |                  |                           |                        |                  |
| Onsichting:                          | Aanduiding op gevel: | Leverancier:     | Kleur:                    | Kleur draaiende delen: |                  |
| Kunststof kozijnen                   |                      | Europrofil       | Sik 318 (antraciet)       |                        |                  |
| Kunststof ramen                      |                      | Europrofil       |                           | RAL 7016 (antraciet)   |                  |
| Kunststof voordeuren                 |                      | Europrofil       |                           | RAL 7016 (antraciet)   |                  |
| Aluminium verdelingen                |                      | Compi            |                           | RAL 7016 (antraciet)   |                  |
| <b>Stalen:</b>                       |                      |                  |                           |                        |                  |
| Onsichting:                          | Aanduiding op gevel: | Leverancier:     | Codering:                 | Kleur:                 |                  |
| Kunststof rinkel                     |                      | DVOS             |                           | Grijs                  |                  |
| <b>Muuroversluis:</b>                |                      |                  |                           |                        |                  |
| Onsichting:                          |                      |                  |                           | Kleur:                 |                  |
| Muuroversluis WTW                    |                      |                  |                           | Zwart                  |                  |
| <b>Tegels:</b>                       |                      |                  |                           |                        |                  |
| Onsichting:                          | Leverancier:         |                  | Kleur:                    |                        |                  |
| Fliesen tegels                       | AA-Tegels            |                  | RAL 9010                  |                        |                  |
| <b>Betondekking:</b>                 |                      |                  |                           |                        |                  |
| Onsichting:                          | Leverancier:         |                  | Kleur:                    | Kleur deur:            |                  |
| Fliesen (met of zonder betondekking) | De Grout Vloeroppo   |                  | Rabat Russch Vlam (Grijs) | RAL 7038               |                  |



3D-Impressie 1



3D-Impressie 2

| *Ruimtestaat woningtype 200-5058 |            |                      |                   |         |  |
|----------------------------------|------------|----------------------|-------------------|---------|--|
| Number                           | Name       | Level                | Ruimtet functie   | Area    |  |
| 0.1                              | Entree Hal | 00 begane grond      | Verkeersruimte    | 7,5 m²  |  |
| 0.2                              | Ttr        | 00 begane grond      | Technische ruimte | 1,8 m²  |  |
| 0.3                              | Ttr        | 00 begane grond      | Technische ruimte | 1,0 m²  |  |
| 0.4                              | Wk. Keuk.  | 00 begane grond      | Verkeersruimte    | 28,4 m² |  |
| 1.1                              | Ovt        | 01 eerste verdieping | Verkeersruimte    | 3,7 m²  |  |
| 1.2                              | Bsk.       | 01 eerste verdieping | Bedruimte         | 6,0 m²  |  |
| 1.3                              | Sla. 1     | 01 eerste verdieping | Bedruimte         | 10,8 m² |  |
| 1.4                              | Sla. 2     | 01 eerste verdieping | Bedruimte         | 9,4 m²  |  |
| 1.5                              | Sla. 3     | 01 eerste verdieping | Bedruimte         | 10,7 m² |  |

| *Ruimtestaat woningtype 202-5058 |            |                      |                   |         |  |
|----------------------------------|------------|----------------------|-------------------|---------|--|
| Number                           | Name       | Level                | Ruimtet functie   | Area    |  |
| 0.1                              | Entree Hal | 00 begane grond      | Verkeersruimte    | 7,5 m²  |  |
| 0.2                              | Ttr        | 00 begane grond      | Technische ruimte | 1,8 m²  |  |
| 0.3                              | Ttr        | 00 begane grond      | Technische ruimte | 1,0 m²  |  |
| 0.4                              | Wk. Keuk.  | 00 begane grond      | Verkeersruimte    | 28,4 m² |  |
| 1.1                              | Ovt        | 01 eerste verdieping | Verkeersruimte    | 3,7 m²  |  |
| 1.2                              | Bsk.       | 01 eerste verdieping | Bedruimte         | 6,0 m²  |  |
| 1.3                              | Sla. 1     | 01 eerste verdieping | Bedruimte         | 10,8 m² |  |
| 1.4                              | Sla. 2     | 01 eerste verdieping | Bedruimte         | 9,4 m²  |  |
| 1.5                              | Sla. 3     | 01 eerste verdieping | Bedruimte         | 10,7 m² |  |
| 2.1                              | Ovt        | 02 tweede verdieping | Verkeersruimte    | 18,7 m² |  |
| 2.2                              | Sla. 4     | 02 tweede verdieping | Bedruimte         | 8,3 m²  |  |
| 2.3                              | Sla. 5     | 02 tweede verdieping | Bedruimte         | 12,0 m² |  |

OPDRACHTGEVER

Woningstichting Langedijk

BBW Engineering

Fijn Wonen B.V.

ARCHITECT

Heerhugowaard Snel Thuis

Overzichtstekening Blok C

VERSIE

Fijn Wonen 3.0




DATE: 20-03-2022

GETEKEND: J. van der Schaal

GEVULD: J. van der Schaal



TEK.NR. DO-101\_C

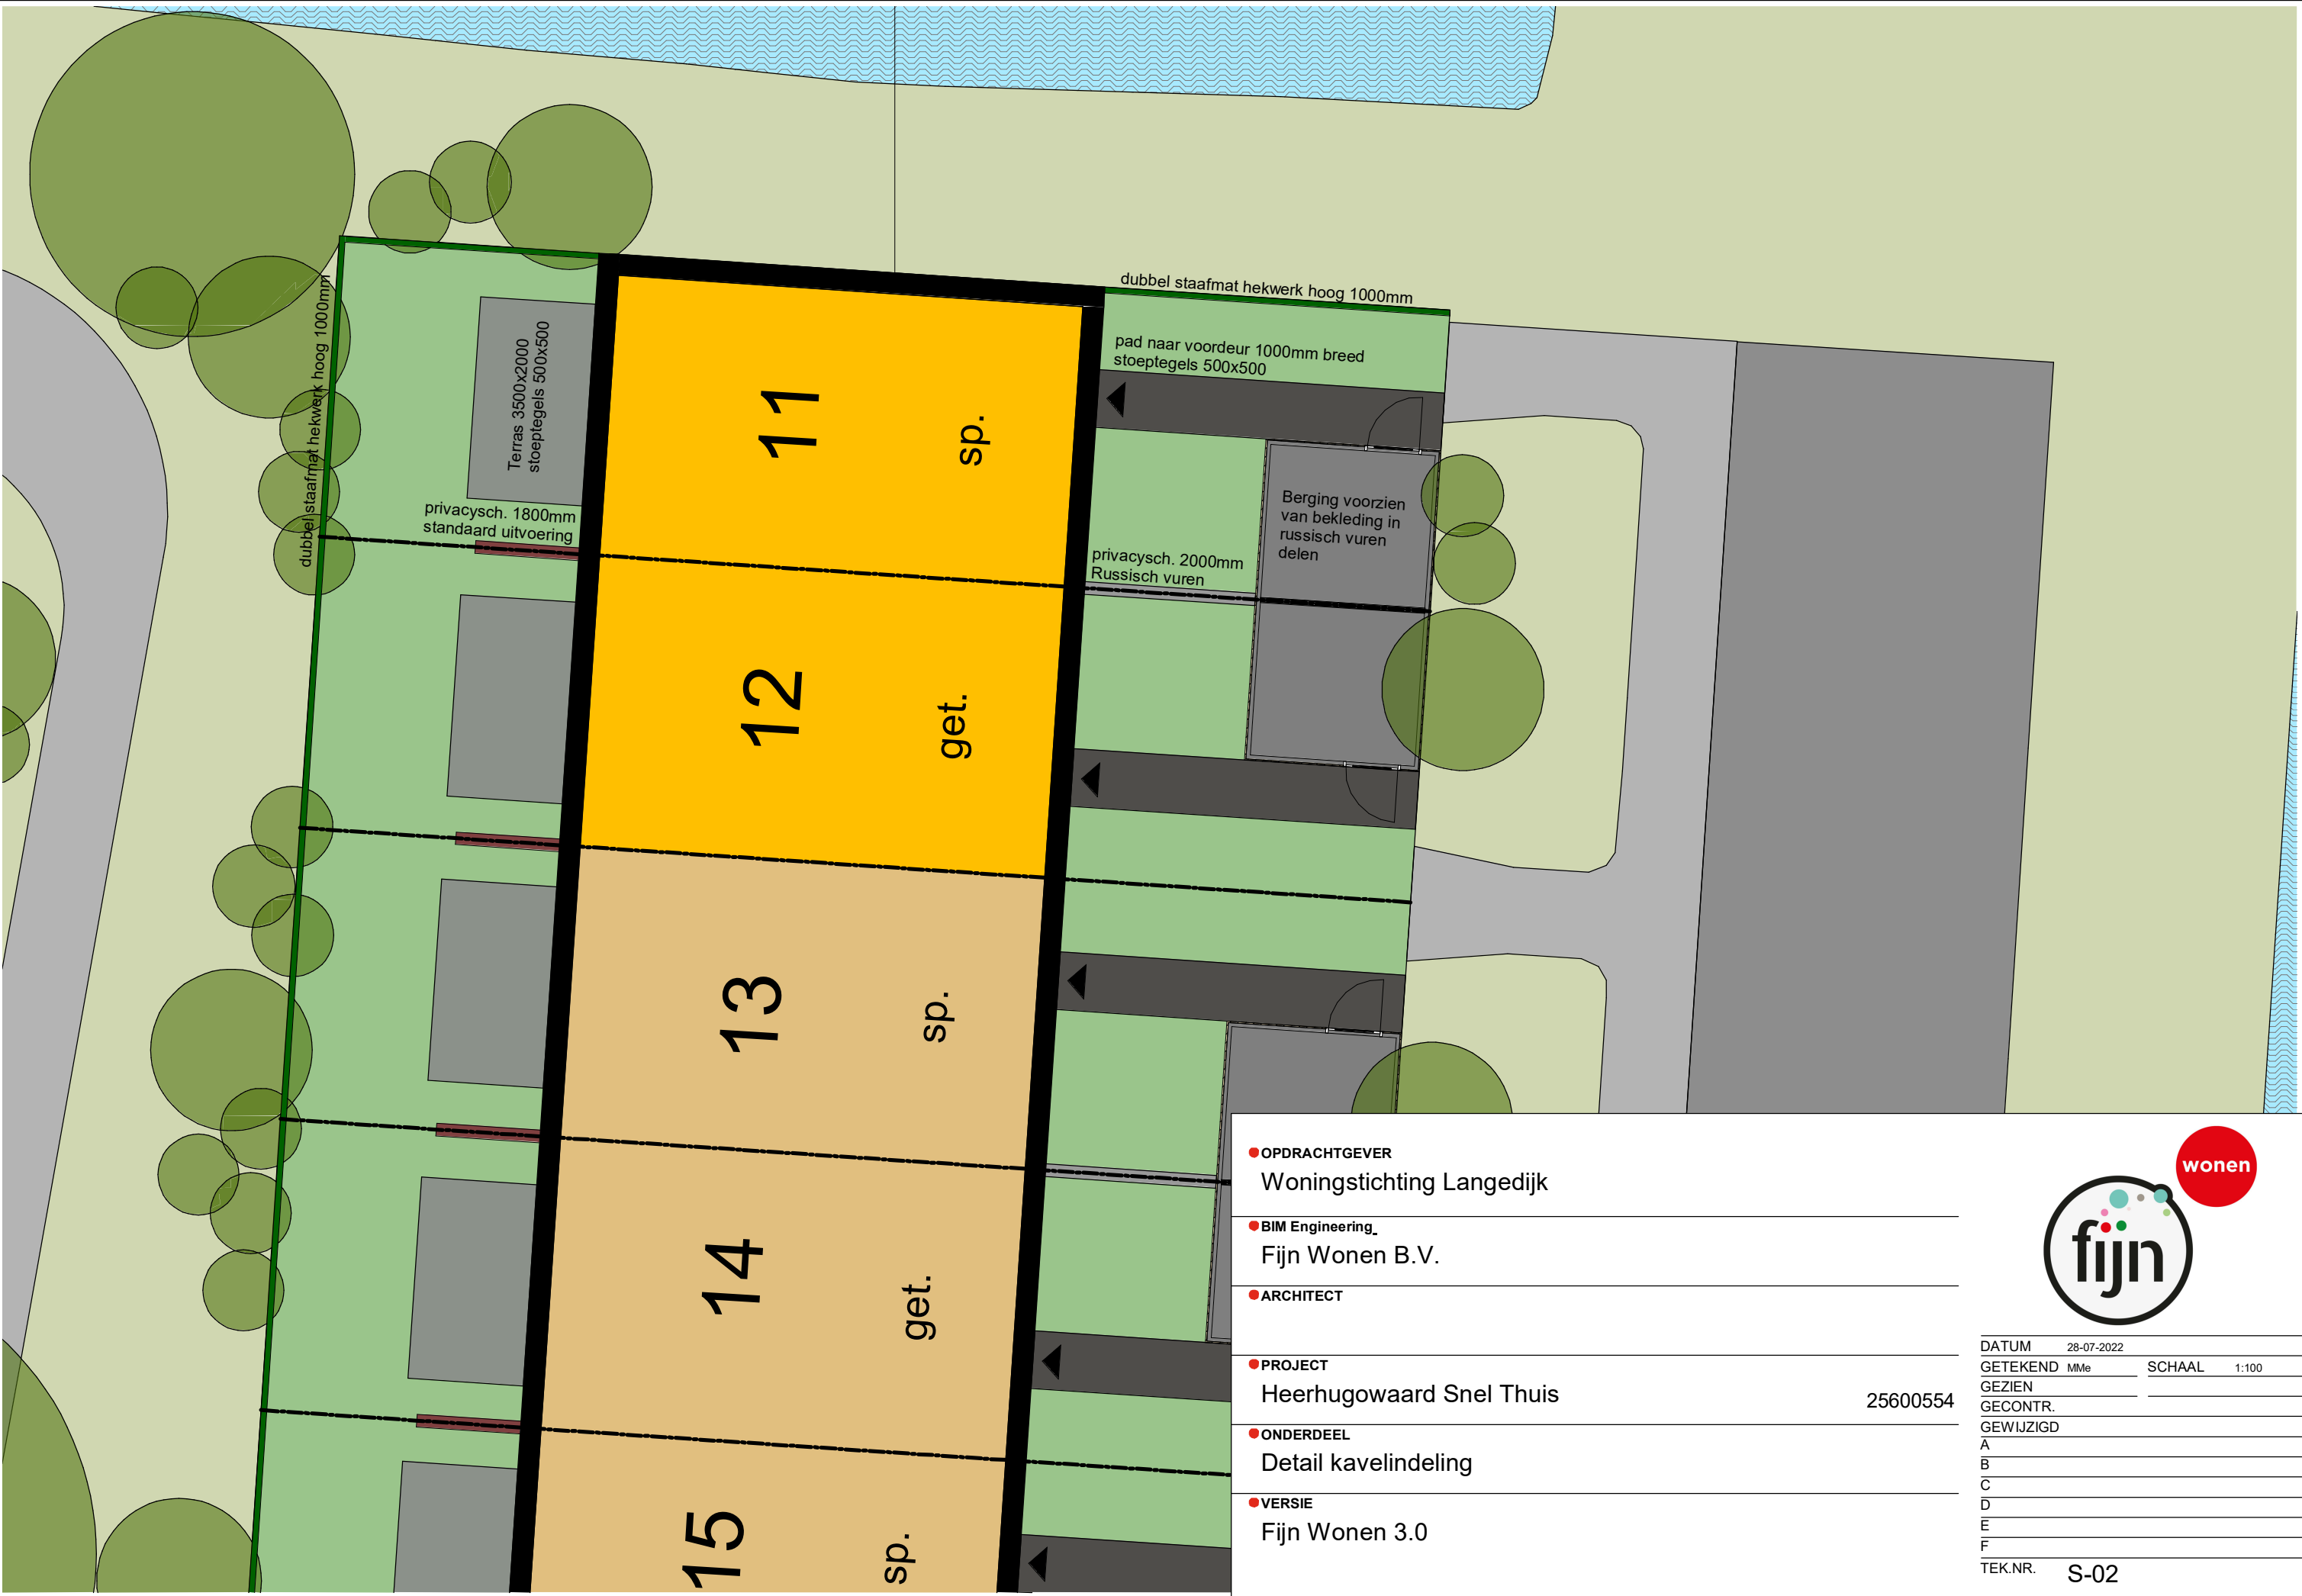

|                           |          |
|---------------------------|----------|
| OPDRACHTGEVER             |          |
| Woningstichting Langedijk |          |
| BIM Engineering           |          |
| Fijn Wonen B.V.           |          |
| ARCHITECT                 |          |
| PROJECT                   |          |
| Heerhugowaard Snel Thuis  | 25600554 |
| ONDERDEEL                 |          |
| Detail kavelindeling      |          |
| VERSIE                    |          |
| Fijn Wonen 3.0            |          |



|           |            |        |       |
|-----------|------------|--------|-------|
| DATUM     | 28-07-2022 |        |       |
| GETEKEND  | MMe        | SCHAAL | 1:100 |
| GEZIEN    |            |        |       |
| GECONTR.  |            |        |       |
| GEWIJZIGD |            |        |       |
| A         |            |        |       |
| B         |            |        |       |
| C         |            |        |       |
| D         |            |        |       |
| E         |            |        |       |
| F         |            |        |       |
| TEK.NR.   | S-02       |        |       |

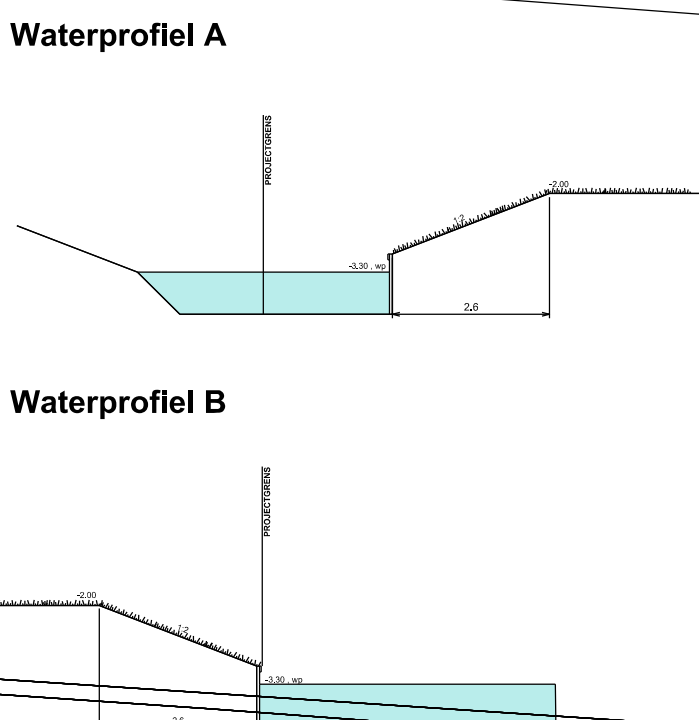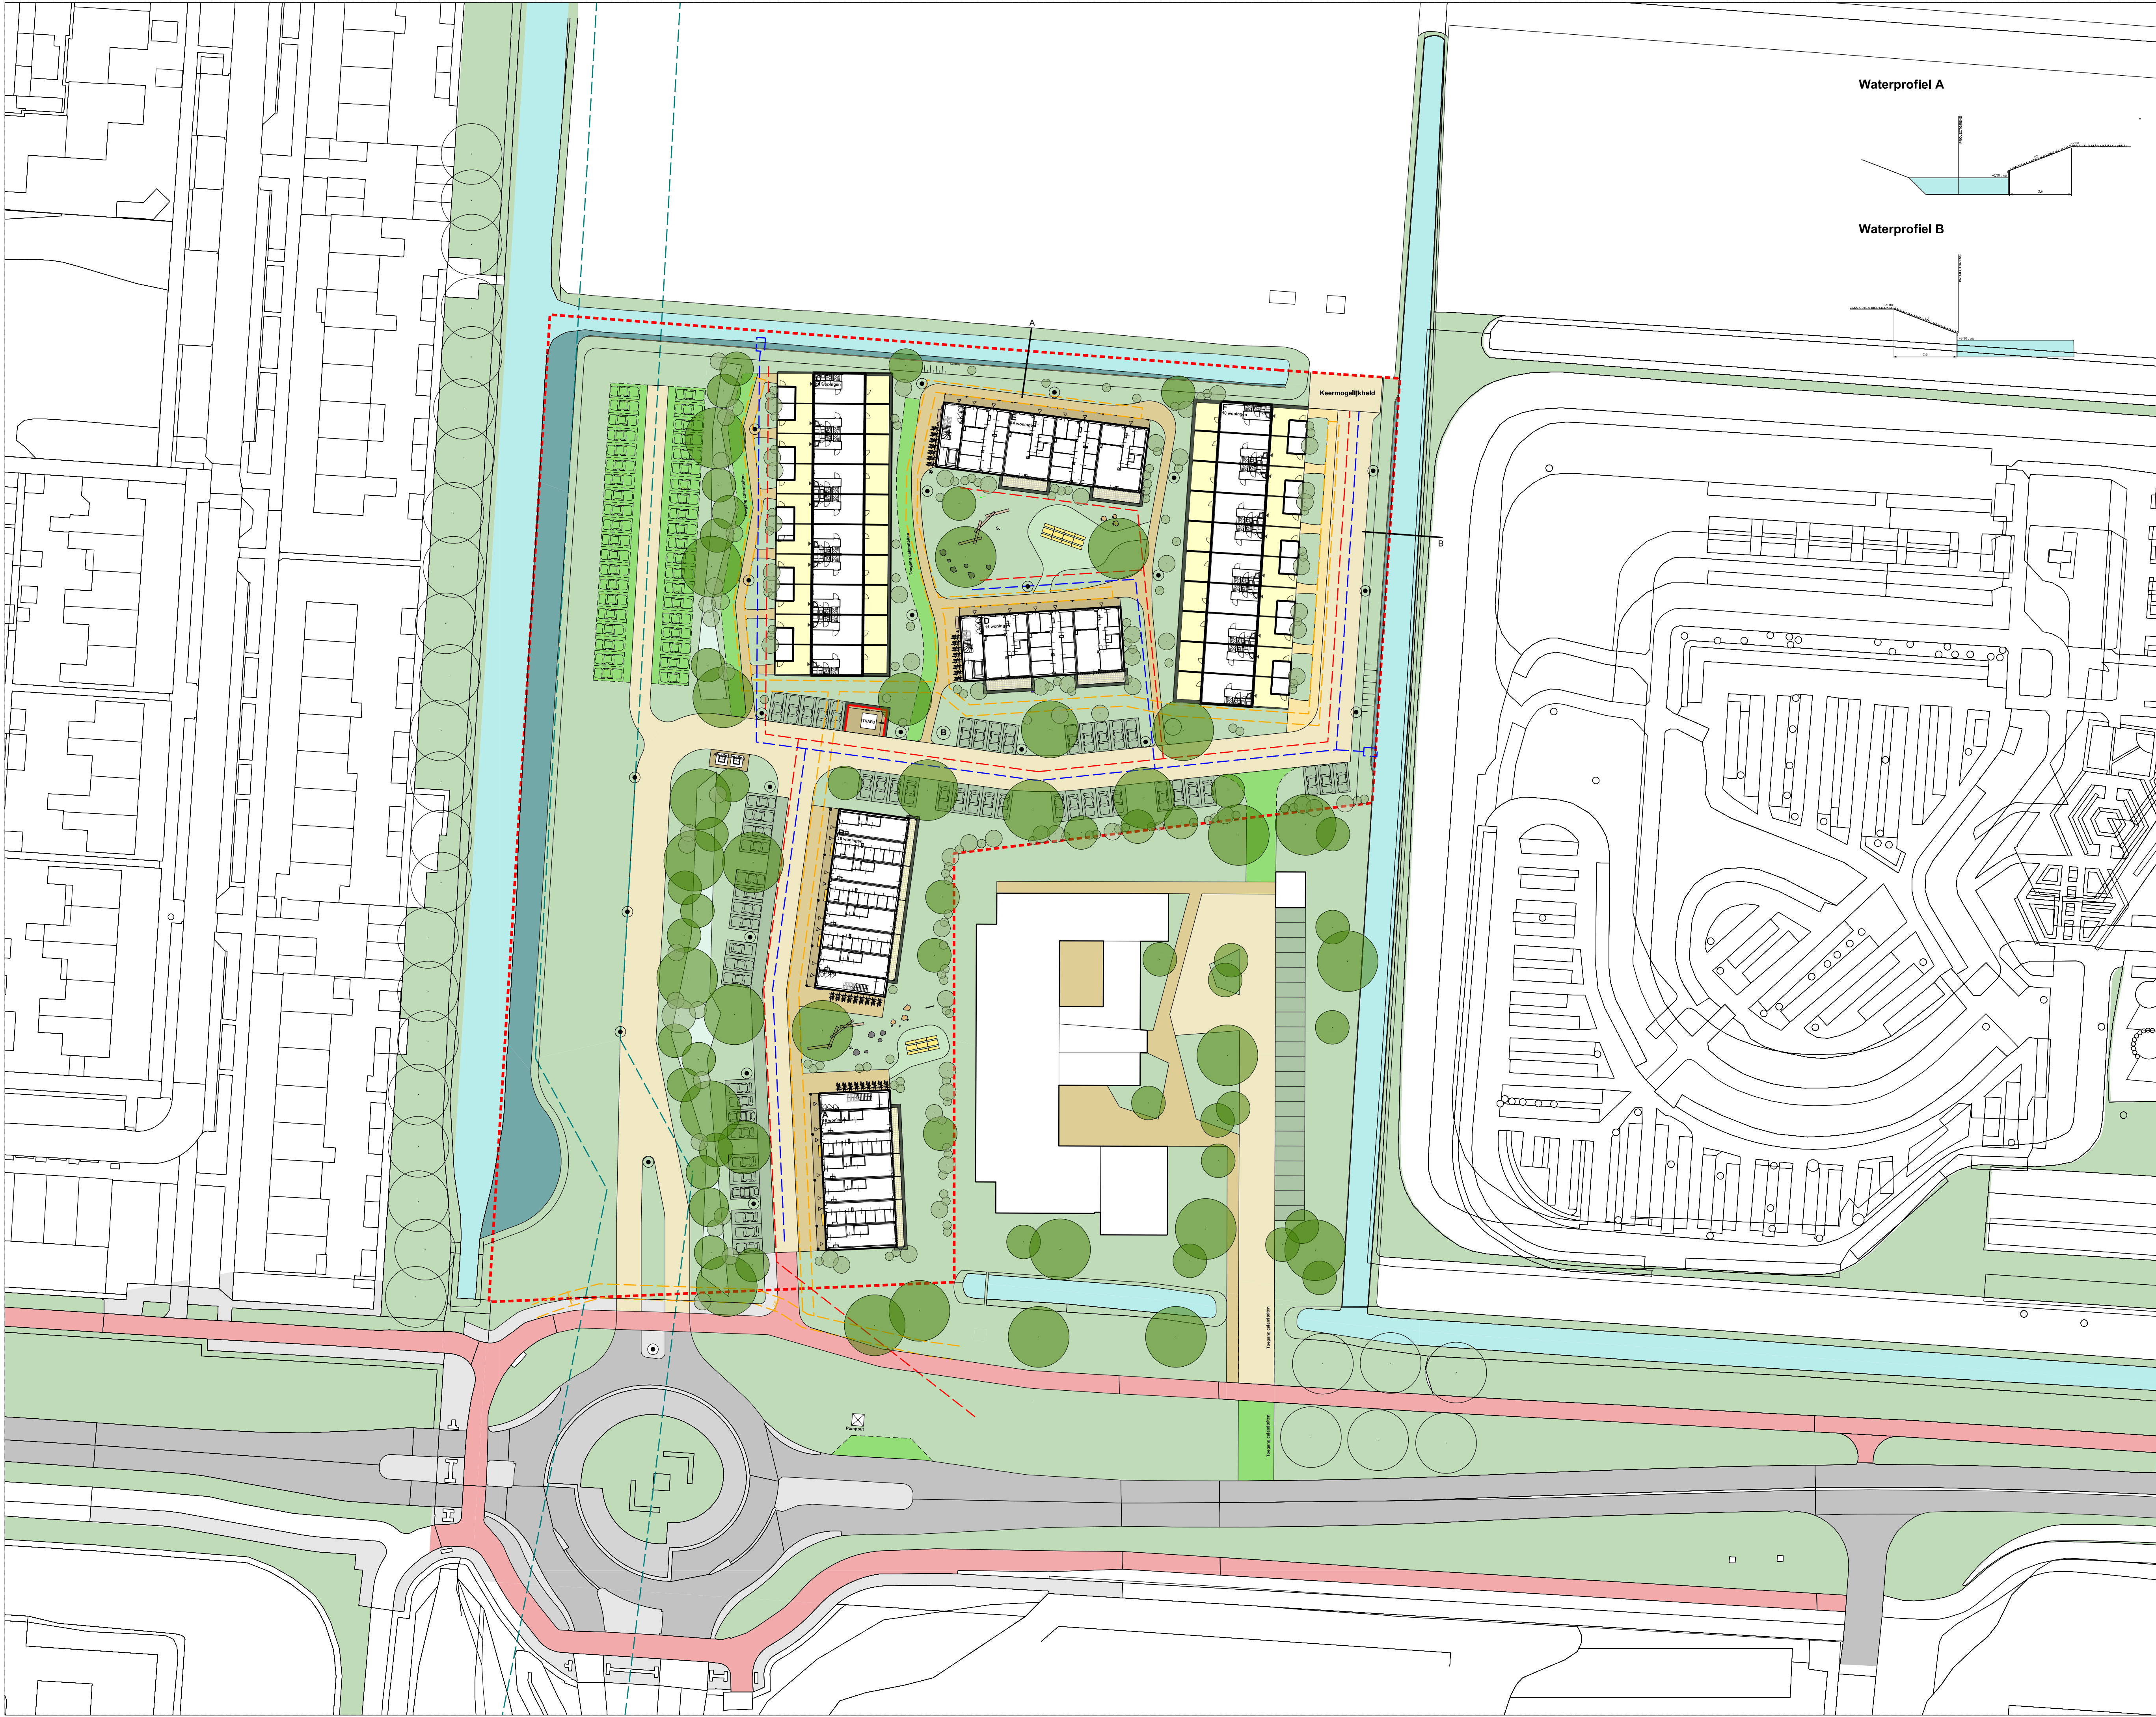

- LEGENDA
- Waterdoorlatende verharding  
Grasveld, Muur, pad
  - Delfse stoep  
Grasveld, Muur, pad
  - Grasbetontegel  
Grasveld, Muur, pad, Levensduur, Jorden, kunststoffen
  - Parkkeerplaats  
Grasveld, Muur, pad, Levensduur, Jorden, kunststoffen
  - Rijbaan  
Grasveld, Muur, pad, Levensduur, Jorden, kunststoffen
  - Flitspad  
Rood asfalt, verkeer op bestemd flitspad
  - Trottoir  
Bestemd flitspad, Muur, kunststoffen
  - Gras  
Grasveld, pad, megal conform gemeente
  - Bloemrijkegrasland  
Bloemrijkegrasland, 20 per jaar maaien en afvoeren, megal conform gemeente
  - Heesters  
Heesters, 20 per jaar maaien en afvoeren, megal conform gemeente
  - Bomen  
Bomen, 20 per jaar maaien en afvoeren, megal conform gemeente
  - Haag  
Maaienhoog, de entreehelling, onderhoud de VVE, Soorten onder te bepalen
  - Wad's  
Wad's met bloemrijkegrasland megal, megal conform gemeente, 20 per jaar maaien en afvoeren
  - Tuinen  
Prins tuinen
  - Water  
Bestemde watergangen
  - Nieuw water  
Nieuw te maaien water in het plangebied
  - Flitsrijden  
Rijden, Borden in verharding, type rds
  - Alvalinzameling  
Ondergrondse containers
  - Hekwerk Trifo  
Dubbelsluit, 180cm hoog, RAL 7016, Levensduur, MT netwerk
  - Meubilair  
Zbom, aan werking
  - Meubilair-afvalbak  
Zbom, met afvalbak
  - Gesamenlijke ontmoetingsplek  
Rondhout, 180cm hoog, 100x100x100 cm - Borden, enkele status achter afval bakken
  - Trifo  
Trifo
  - Ziggo kast  
Ziggo kast
  - Speelbeantelking  
Speelbeantelking met megal, schapehoop van Gans van Selen
  - Speelbeantelking  
Borden
  - Speelbeantelking  
Speelbeantelking
  - Insectenhotel  
Insectenhotel
  - Positie riool  
Rood = Vrijwater / Blauw = Rioleringswater
  - Nuts tracé  
Nuts tracé
  - Brandkraan  
Onderhouds locatie in afstemming met gemeente
  - Pompput  
Onderhouds locatie wordt bepaald door gemeente
  - Verlichtingsarmatuur  
Verlichtingsarmatuur
  - Beschutting waterkant  
Beschutting waterkant
  - Projectgrens  
Projectgrens
  - Buwaterwinput  
Buwaterwinput

Totaal 79 woningen  
Telling RRog  
Totaal: 94 parkeerplaatsen

VOORLOPIG ONTWERP BUITENRUIMTE


- project  
22020 Krusemanlaan Noord
- opdrachtgever  
Gemeente Dijk en Waard
- tekening  
plan014
- schaal  
1: 500
- formaat  
A1
- getekend  
07/09/2022
- onderwerp/ status  
VO

N


RRog stedenbouw en landschap  
Pleinstraat 6a  
1059 C1 Amsterdam  
t: 020 6755553  
e: info@rog.nl

RRog  
stedenbouw en landschap


Dubbele berging met Russisch Vuren

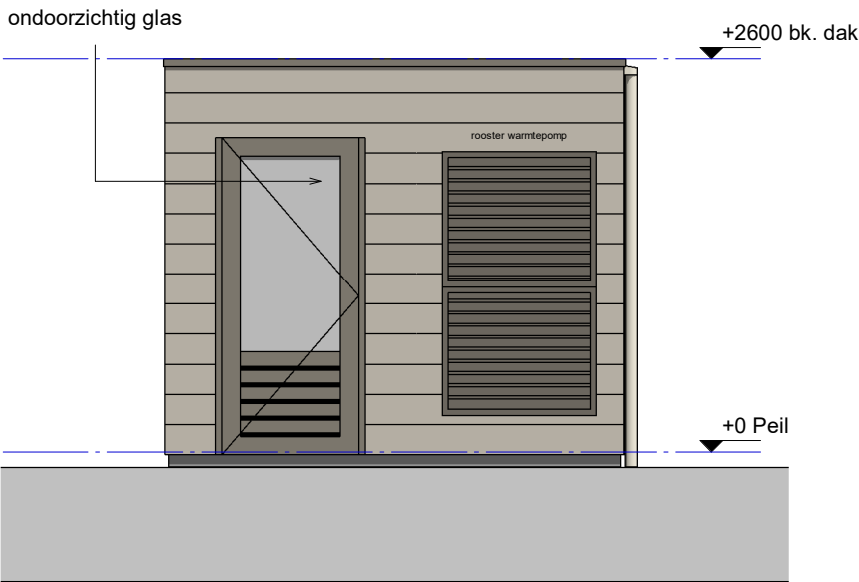


Zijgevel rechts

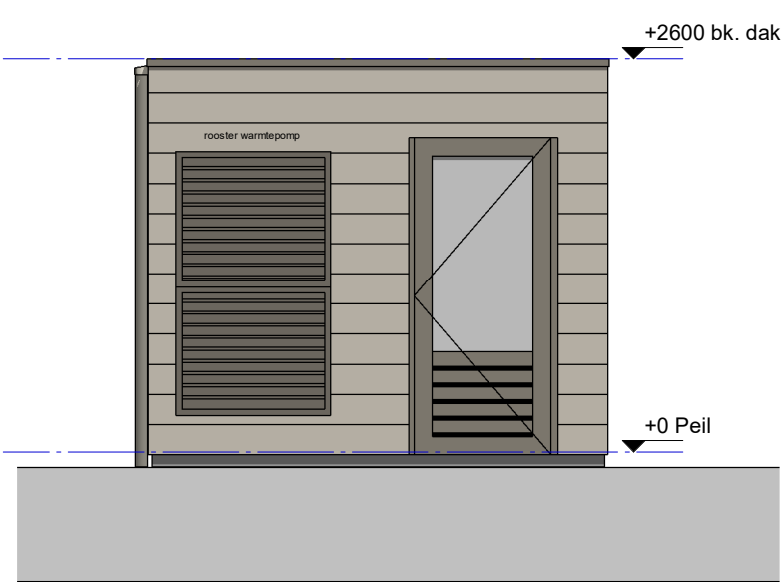

Zijgevel links

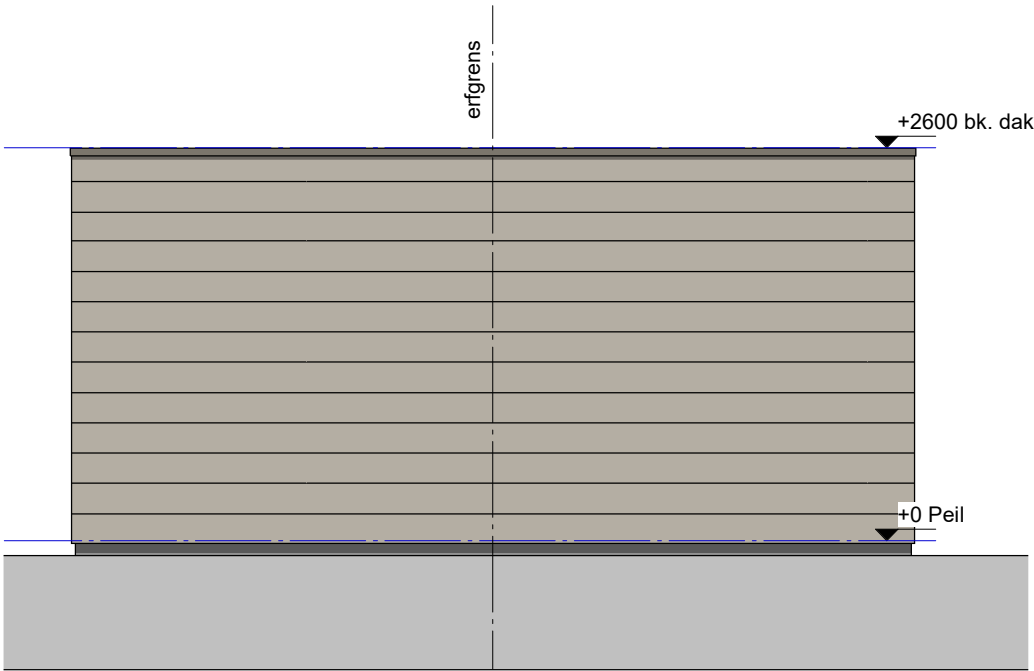

Voorgevel

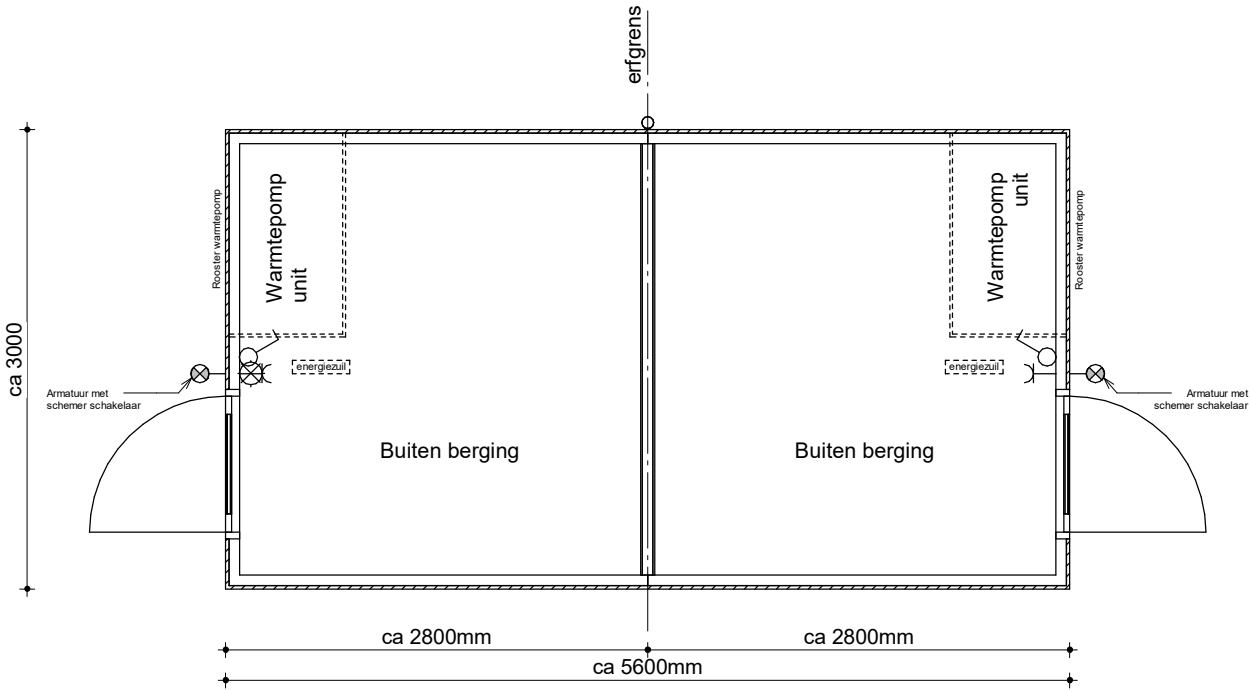

Begane grond

PROJECT  
Fijn Wonen Heerhugowaard  
Snel Thuis



ONDERDEEL  
Houten Buitenberging  
met inbouwunit

DATUM: 26-07-2022  
GEWIJZIGD:  
GETEKEND: CW  
SCHAAL: 1:50

VERSIE  
Fijn Wonen 3.0

TEKENINGNR.: DO-1301