




200 Doorsnede A-A

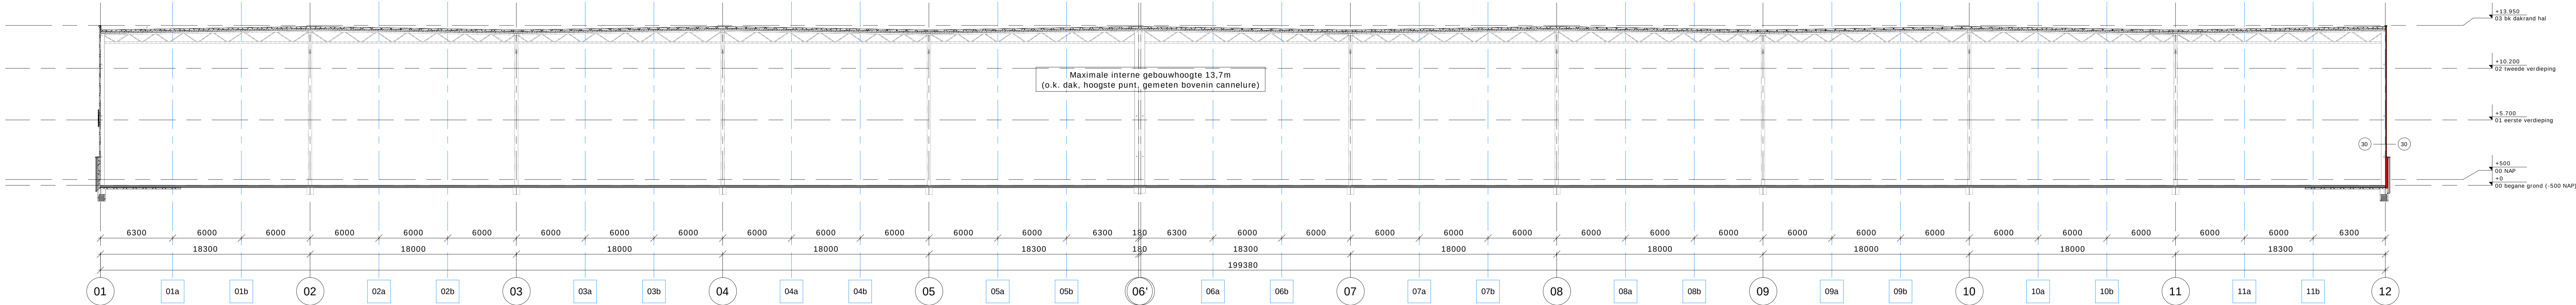


200 Doorsnede B-B

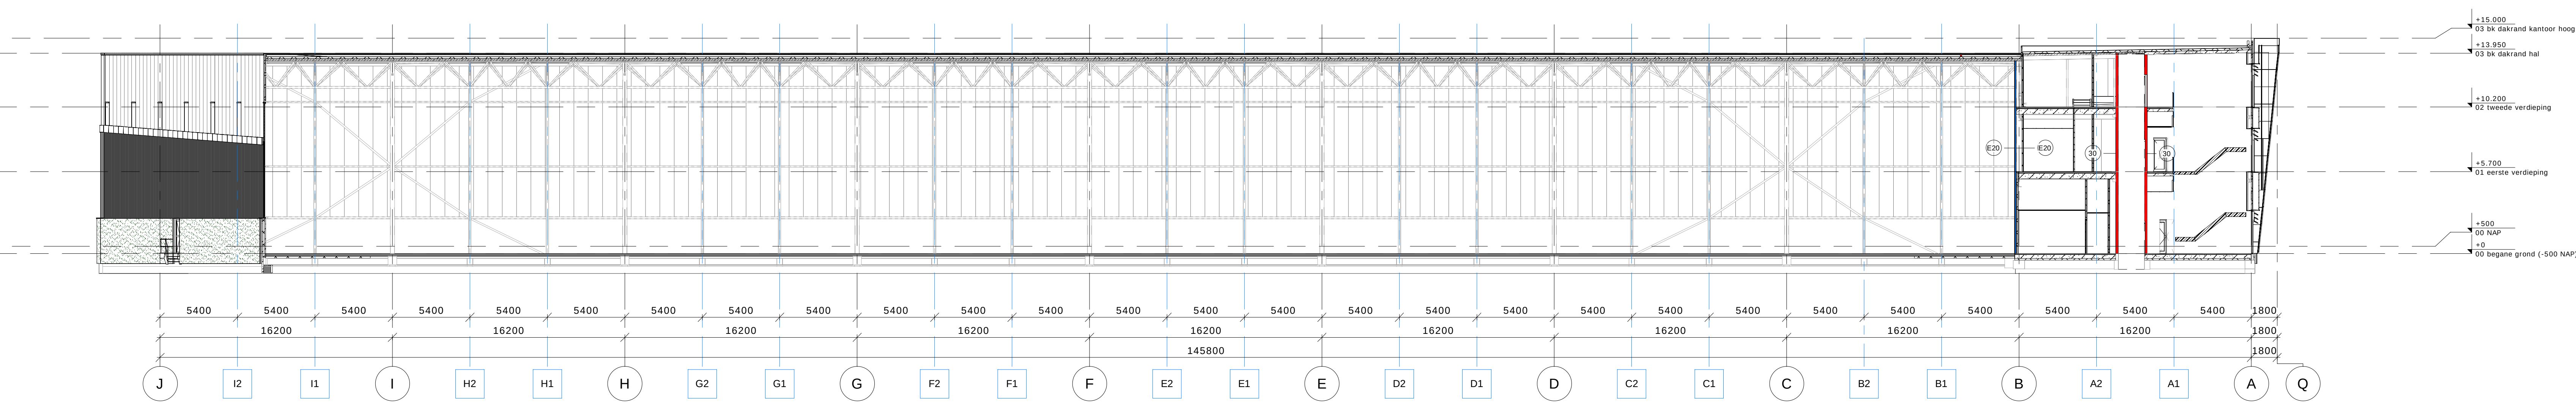

200 Doorsnede E-E

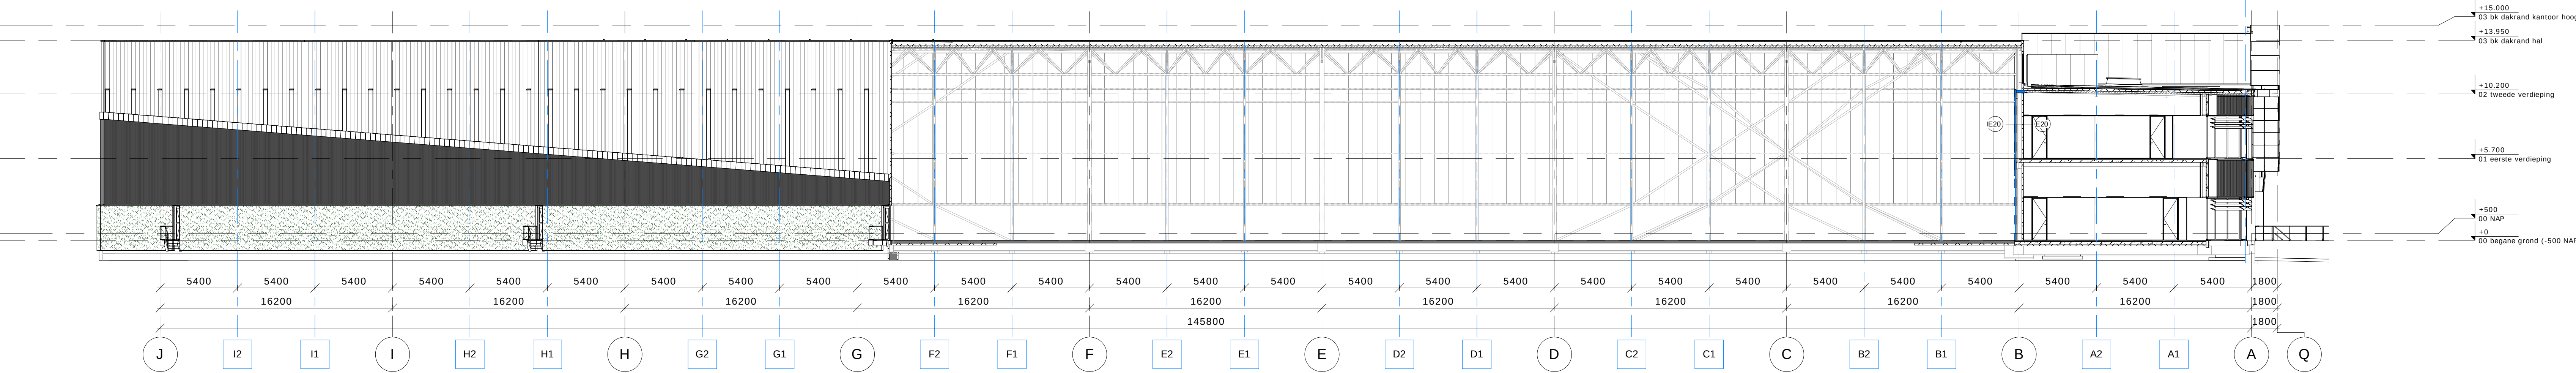


200 Doorsnede C-C

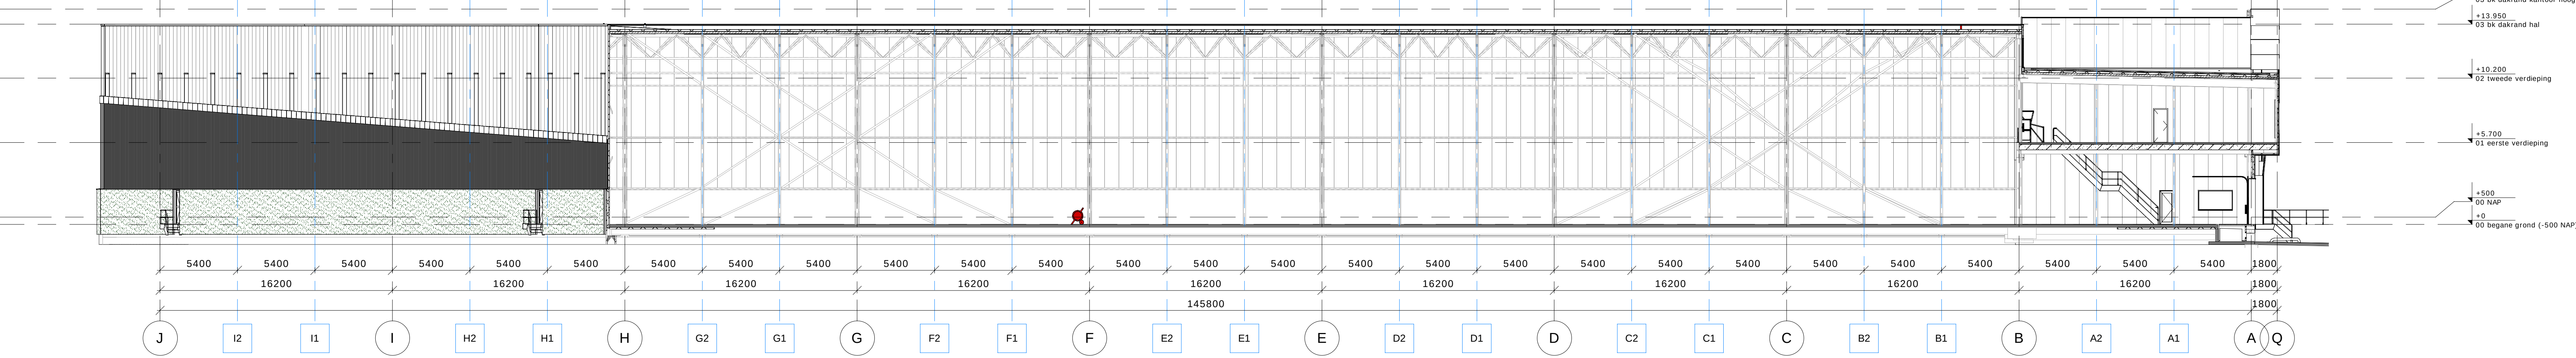

200 Doorsnede D-D

schaal: 1 : 200

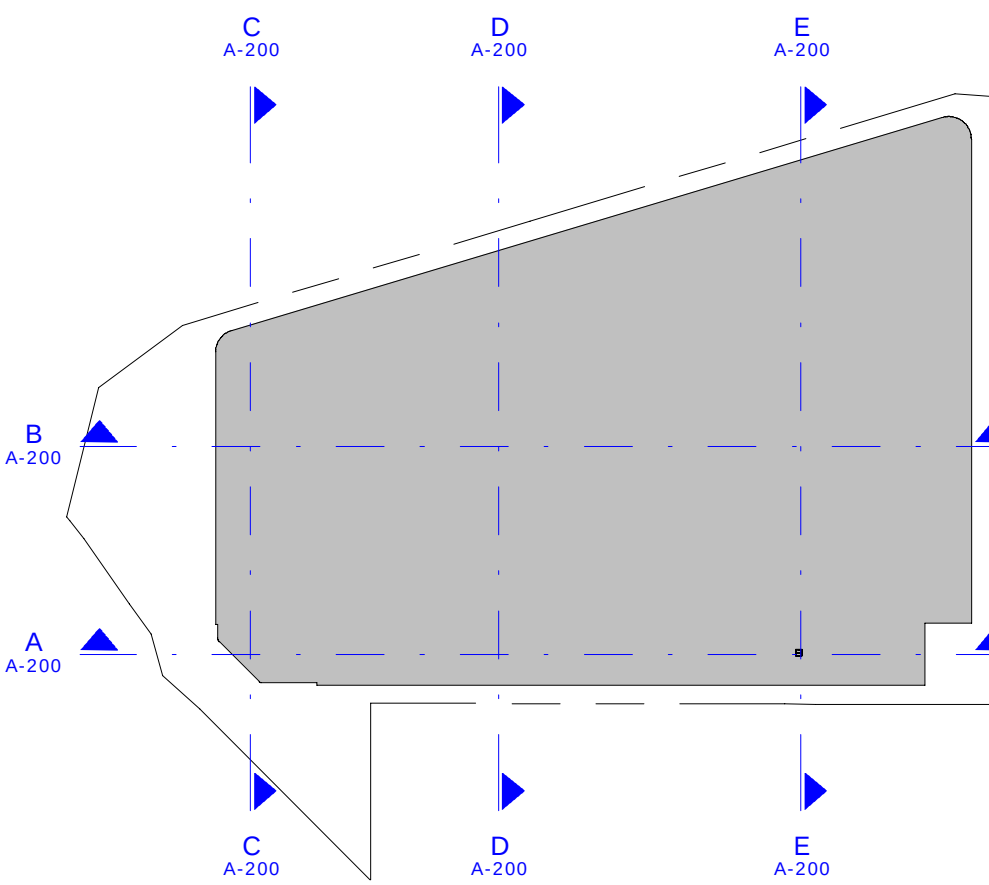

Logistics Centre 1220

ontworpen:
Doorsneden

contactpersoon:
L. Vercoulen

tekeningnummer:
A-200

schaal:
1:200

datum:
27-07-2022

formaat:
A0

interne controle:

model fase:

Prestatie model