



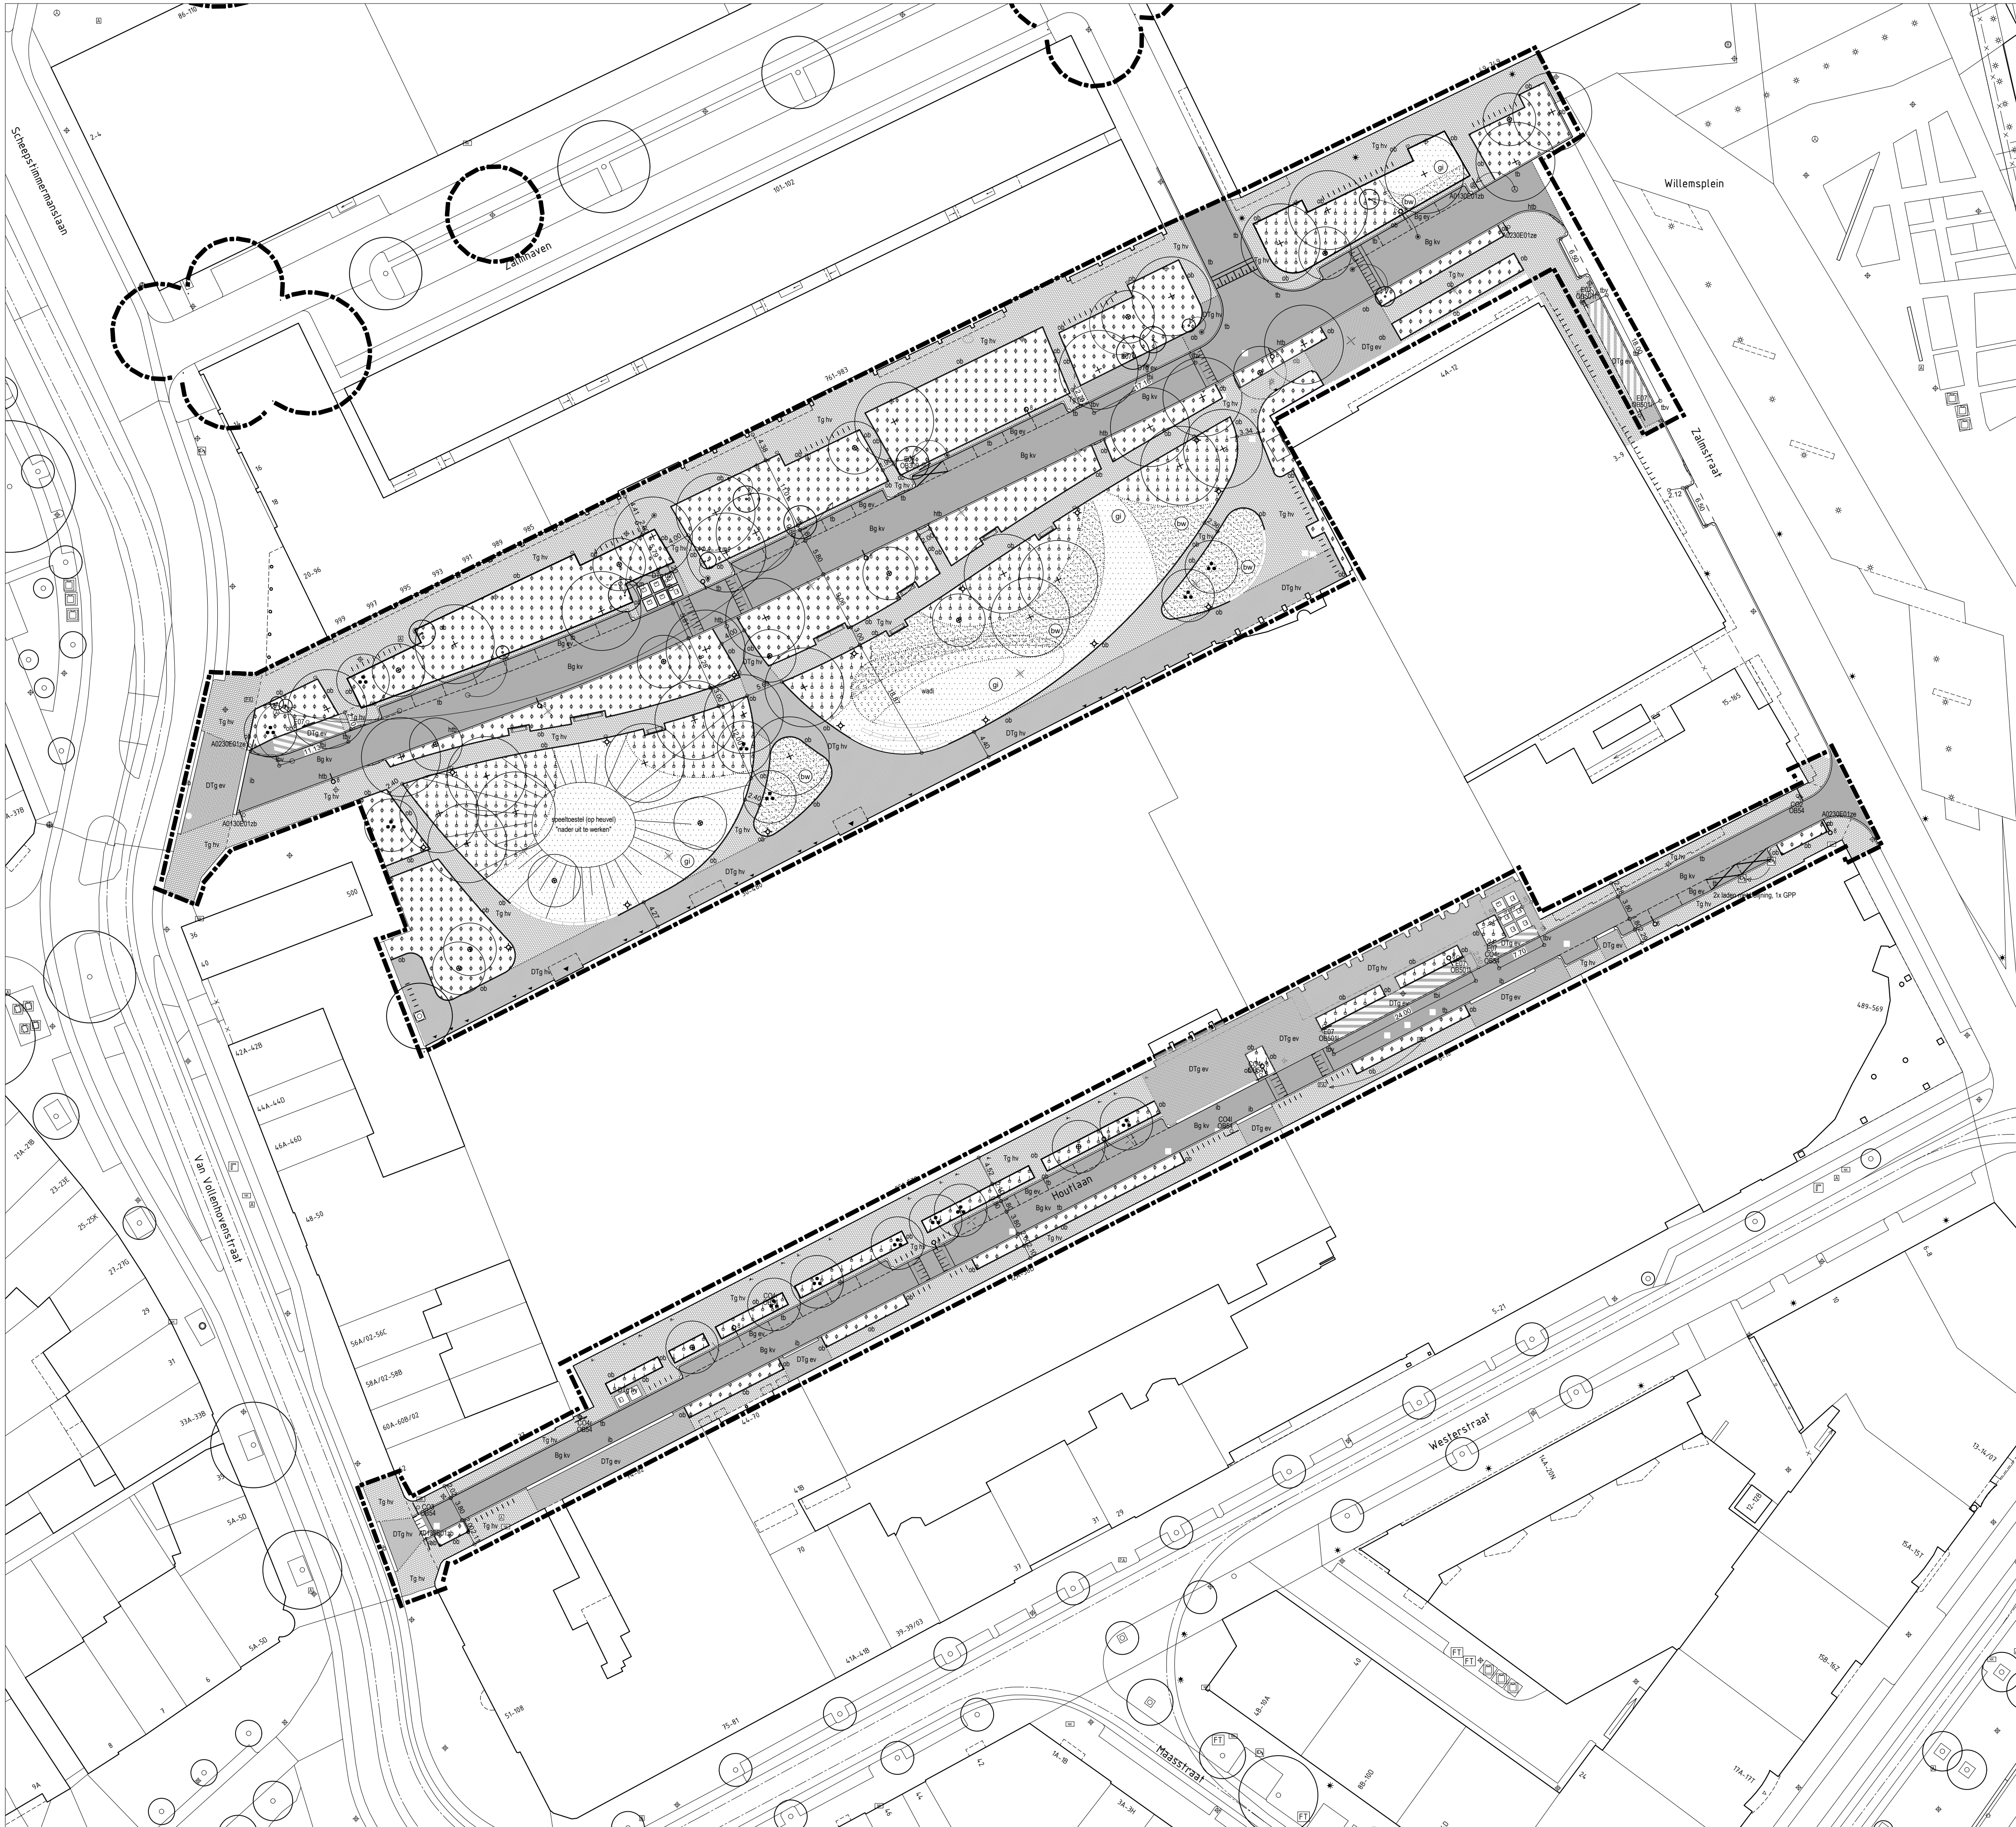

VERKLARING

- bestaande boom
- te planten boom, 1e grootte
- te planten boom, 2e grootte
- te verplanten boom
- te rooien boom
- sierheesters fijn
- gazon intensief
- bloemrijk grasmensel met "bee surprisemix extra" (Lubbe)
- bloemrijk grasmensel met bloembollen natuurvriendelijke oever
- wadi
- gazonband 10 x 20 cm. "Rotterdam"
- opsluitband 8 x 20 cm. "Rotterdam"
- trottoirband 18/20 x 25 cm. "Rotterdam"
- hoge trottoirband 18/20 x 40 cm. "Rotterdam"
- trottoirband Rotterdam 11/22x25 "Rotterdam"
- verloopband Rotterdam 11/22x25 "Rotterdam"
- inritband "Rotterdam"
- invalidenoprit volgens Standaard Wegenbouw Detail
- boomkrans volgens SWD....
- betonstraatsteen "Rotterdam"
- betontegels "Rotterdam" 30 x 30 x 4.5 cm.
- betontegels "Rotterdam" 30 x 15 x 8 cm.
- elleboogverband
- halfsteensverband
- kepervverband
- wildverband
- bestaande lichtmast
- te vervallen lichtmast
- paalloop lichtmast, kleur Rotterdamgrijs, armatuur type (zie verlichtingsplan)
- lichtmast met hoogte in m, kleur Rotterdamgrijs, armatuur type (zie verlichtingsplan)
- verkeersbord met typeaanduiding
- verkeerszuil BM 18
- trottoirpaaltje type Kegelbinkie, kleur Antracietgrijs
- klappaal, rood-wit (Rotterdamse Stijl)
- afvalbak "Rotterdam", 90 liter, kleur Antracietgrijs
- fietshekje "Rotterdam", 64.5cm, kleur Antracietgrijs, plaatsing 90 cm. h.o.h.
- stadsbank, 2.40m, kleur Antracietgrijs
- stadsbank, 4.48m, kleur Antracietgrijs
- betonnen zielelementen
- betaalautomaat parkeren
- oplaadpunt elektrische auto's
- afvalcontainer ondergronds, R=restafval, P=papier en G=glas
- afvalcontainer ondergronds
- afvalcontainer halfverdiept
- fietsstrommel
- bestaande situatie
- bestaande situatie welke vervalt
- nieuw aan te leggen situatie
- parkeerindeling
- verkeersdrempel 30 km/u (SWD 1.2.10)
- materiaalgrens
- knijlijn tussen bestratingsrichtingen
- bestratingsrichting
- verplichte rijrichting (geen marking)
- vastgesteld peil t.o.v. N.A.P.
- maatvoering in meters
- projectgrens

Akkoord Team Openbare Ruimte - voorzitter:	Trudy Poot	03-08-2023			
Akkoord Stadsontwikkeling - projectmanager:	Robert Paf	03-09-2023	David Verdonk	16-08-2023	GUZ
Akkoord Stadsbeheer - manager openbare werken gebied:	Menke Groot Kormelink	03-09-2023	Rick Arens	25-04-2023	VUZ
Vastgesteld Stadsontwikkeling - gebiedsaccountmanager:			Getekend door	Datum	Verse

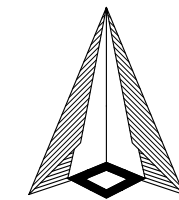

Inrichtingsplan ter vaststelling
Zalmhaven
Centrum

Schaal: 1:500
Formaat: A1
Buurt: 1051 / 1830

Gemeente Rotterdam
Stadsontwikkeling
Ruimtelijk Ontwerp & Advies

Bestandsnaam: VUZ_CE_NW_IP_Zalmhaven_DVD1.dwg
TE - 22 / 00035
Bladnr: 1/3