
Bijlage bij beantwoording vraag 80: voorlopig ontwerp Middendreef

Legenda



Noordelijk deel Middendreef (bij De Hoven en Rabobank)

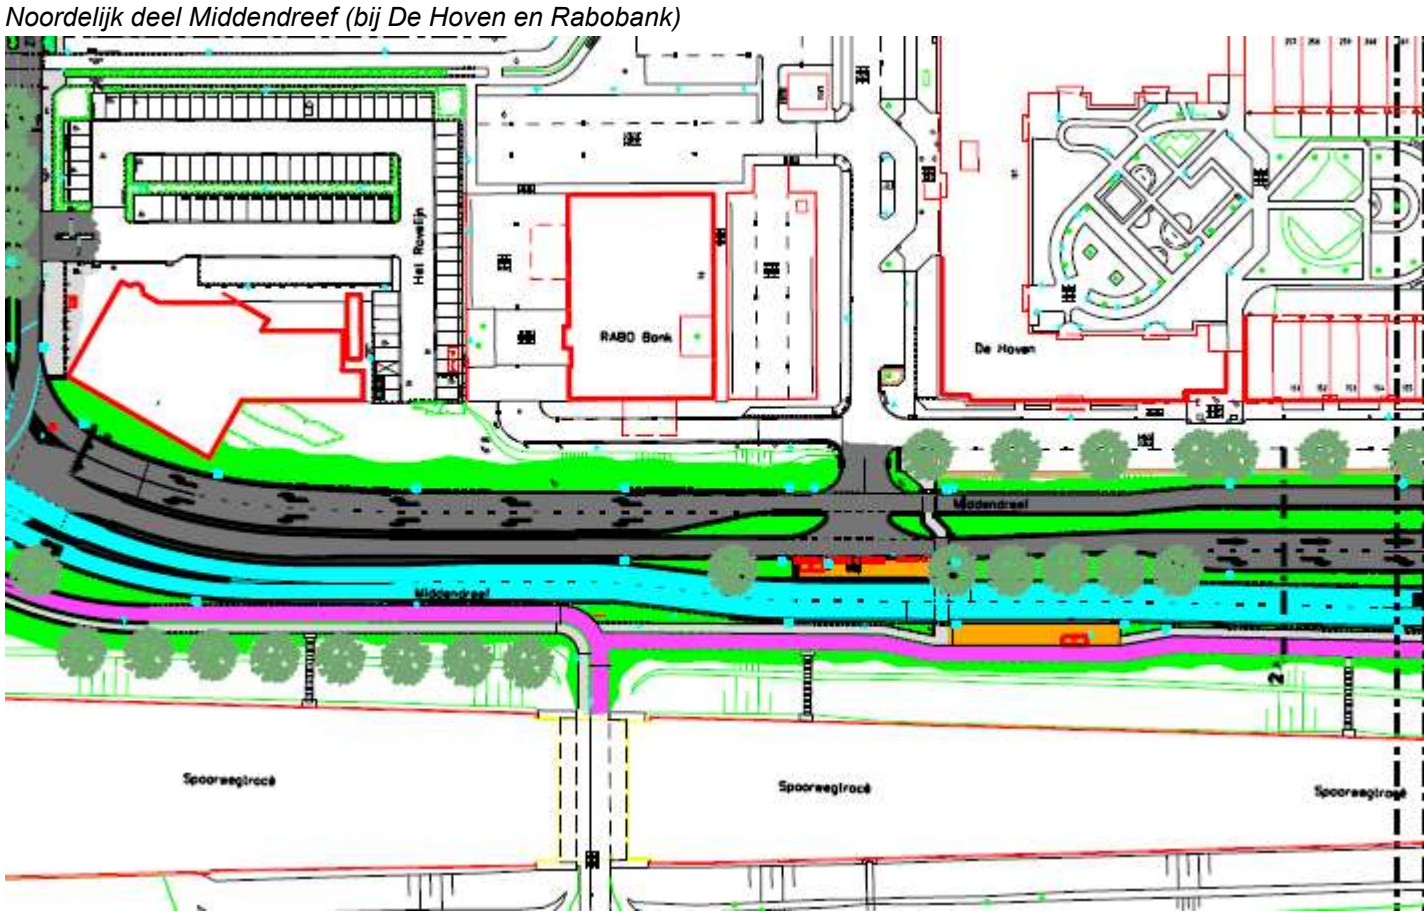

Centraal deel Middendreef (bij Gordiaandreef)

