
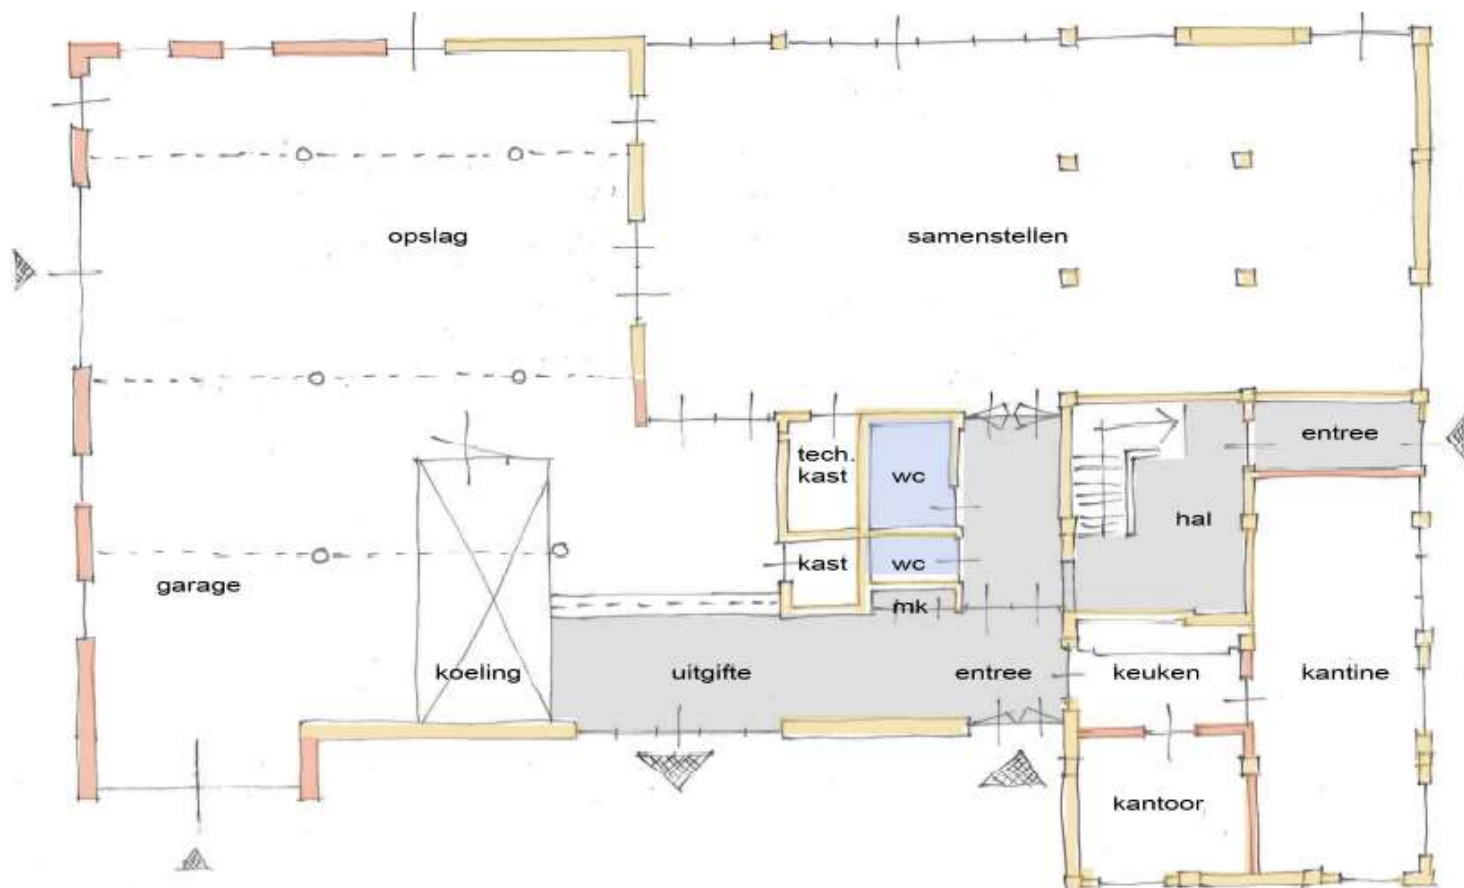


Schetsontwerp

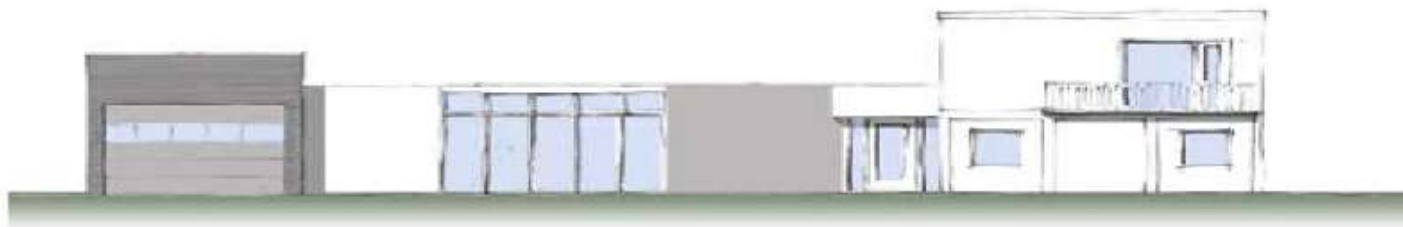

architectenbureau Kijlstra-Brouwer bna