




Verklaring

	Parkeervak Betonstraatstenen keijfmaat kleur antraciet in elleboogverband		Bestaande VVA-put
	Rijbaan Straatbakstenen keijfmaat kleur rood in keperverband		Nieuw te realiseren VVA-put zie tekening 2024-1229
	Kruisingsvlak Straatbakstenen keijfmaat kleur donkerrood in keperverband		Groen nader te specificeren in beplantingsplan
	Voetpad Straatbakstenen dikformaat kleur mastiek in halfsteensverband		Groen (wadi) nader te specificeren in beplantingsplan
	Streklag (5 streks) Straatbakstenen keijfmaat kleur donkerrood		Boom bestaand
	Molgoot (5 streks) Straatbakstenen keijfmaat kleur rood		Boom te planten Type nader te specificeren in beplantingsplan
	Parkeervakshelling Betonstraatsteen keijfmaat kleur wit		
	Geleideband afmetingen 50/200x250mm		
	Opsluitband afmetingen 100x200mm		
	Bestaande lichtmast		
	Verwijderen lichtmast incl. nummer		
	Verplaatsen lichtmast incl. nummer		
	Nieuwe lichtmast (incl. nummer): Stalen thermisch verzinkt (hoogte: 4,00m) geopereerde conische mast met epoxy (kleur: RAL7016) Armatuur: Philips Metronomis I BDS570 CLO Klasse I type lichtbron: LED25 2500lm (bruto) 19W, 3000K, MDS, kleur: grijs, Dimregime 3A		
	Projectgrens		

0	01-11-2024	NB	PVBE	JSMI
Versie	Datum	Opsteller	Par.	Verificatie
Omschrijving		Par.	Validatie	Par.

Adviesdiensten Gestelsestraat Zuid

Onderdeel:
Situatietekening bovengronds DO

Opdrachtgever:
Gemeente Waalre

Fase:
Definitief ontwerp

Projectnummer:
WAL129

Formaat:
A2-420x1890

Tekeningnummer:
2024-1228

Schaal:
1: 200

Behorende bij doc. nr.:

Roermond
Schiedamsdijk 6, 6000 RB Venlo
Postbus 14, 6040 AA Roermond

's-Hertogenbosch
Hereng 153 E, 6246 AK Roermond
Postbus 2009, 6020 CA 's-Hertogenbosch

088 - 3366333
info@kragten.nl
www.kragten.nl

kragten