

Plan A

geesink
weusten
architecten



Centrumplan Boekel

Schetsontwerp

Commercieel (m² BVO)

- Aldi	1634m²
- Hema/Blokker/Kruidvat	1782m²
- Dagwinkels	788m²
- Vershoek	377m²
Totaal BVO	4581m²

Appartementen

- 1e verdieping	19w
- 2e verdieping	19w
- 3e verdieping	17w
- 4e verdieping	6w
Totaal	61w

Parkeren

- Openbaar	122p
- Privé	61p
Totaal	183p

Situatie

Schaal: 1:1000 / Datum: 10-07-2018

geesink
weusten
architecten

Centrumplan Boekel
Schetsontwerp



Situatie over schetsplan
Schaal: 1:500 / Datum: 10-07-2018

Plan A

geesink
weusten
architecten

Centrumplan Boekel
Schetsontwerp



Plan A

geesink
weusten
architecten


Centrumplan Boekel
Schetsontwerp



Plan A

geesink
weusten
architecten


Centrumplan Boekel
Schetsontwerp

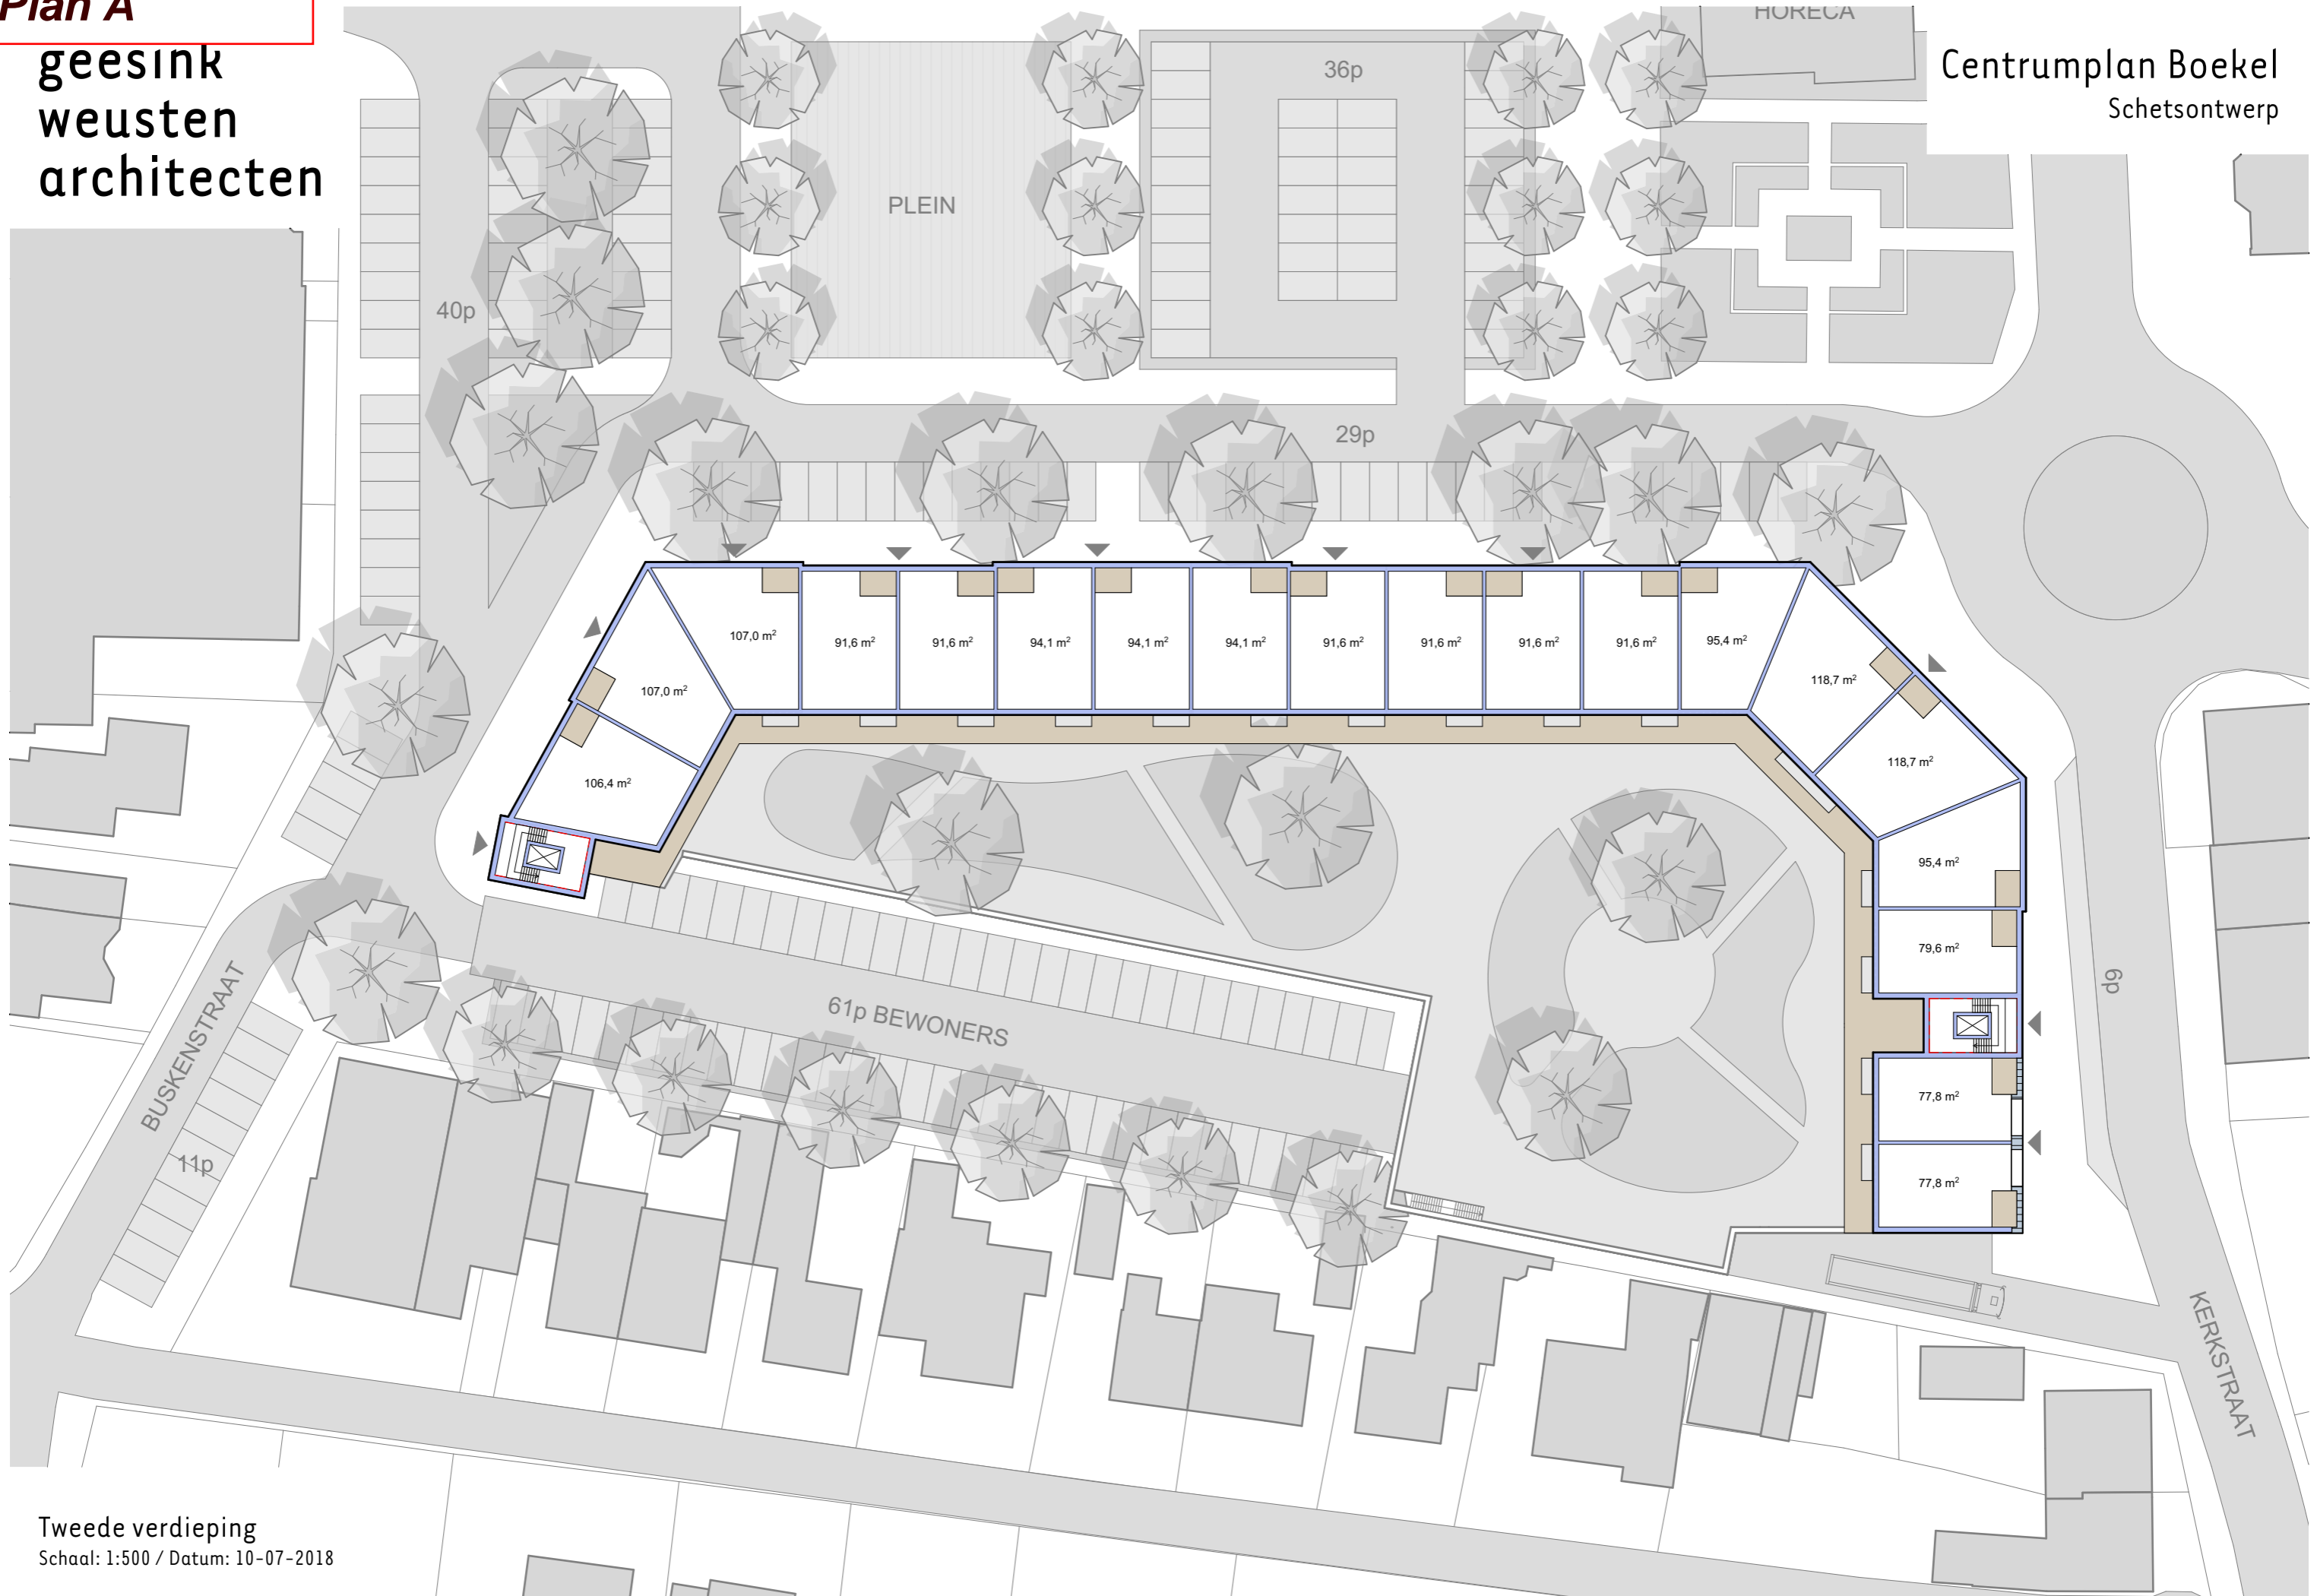

Plan A

geesink
weusten
architecten


Centrumplan Boekel
Schetsontwerp

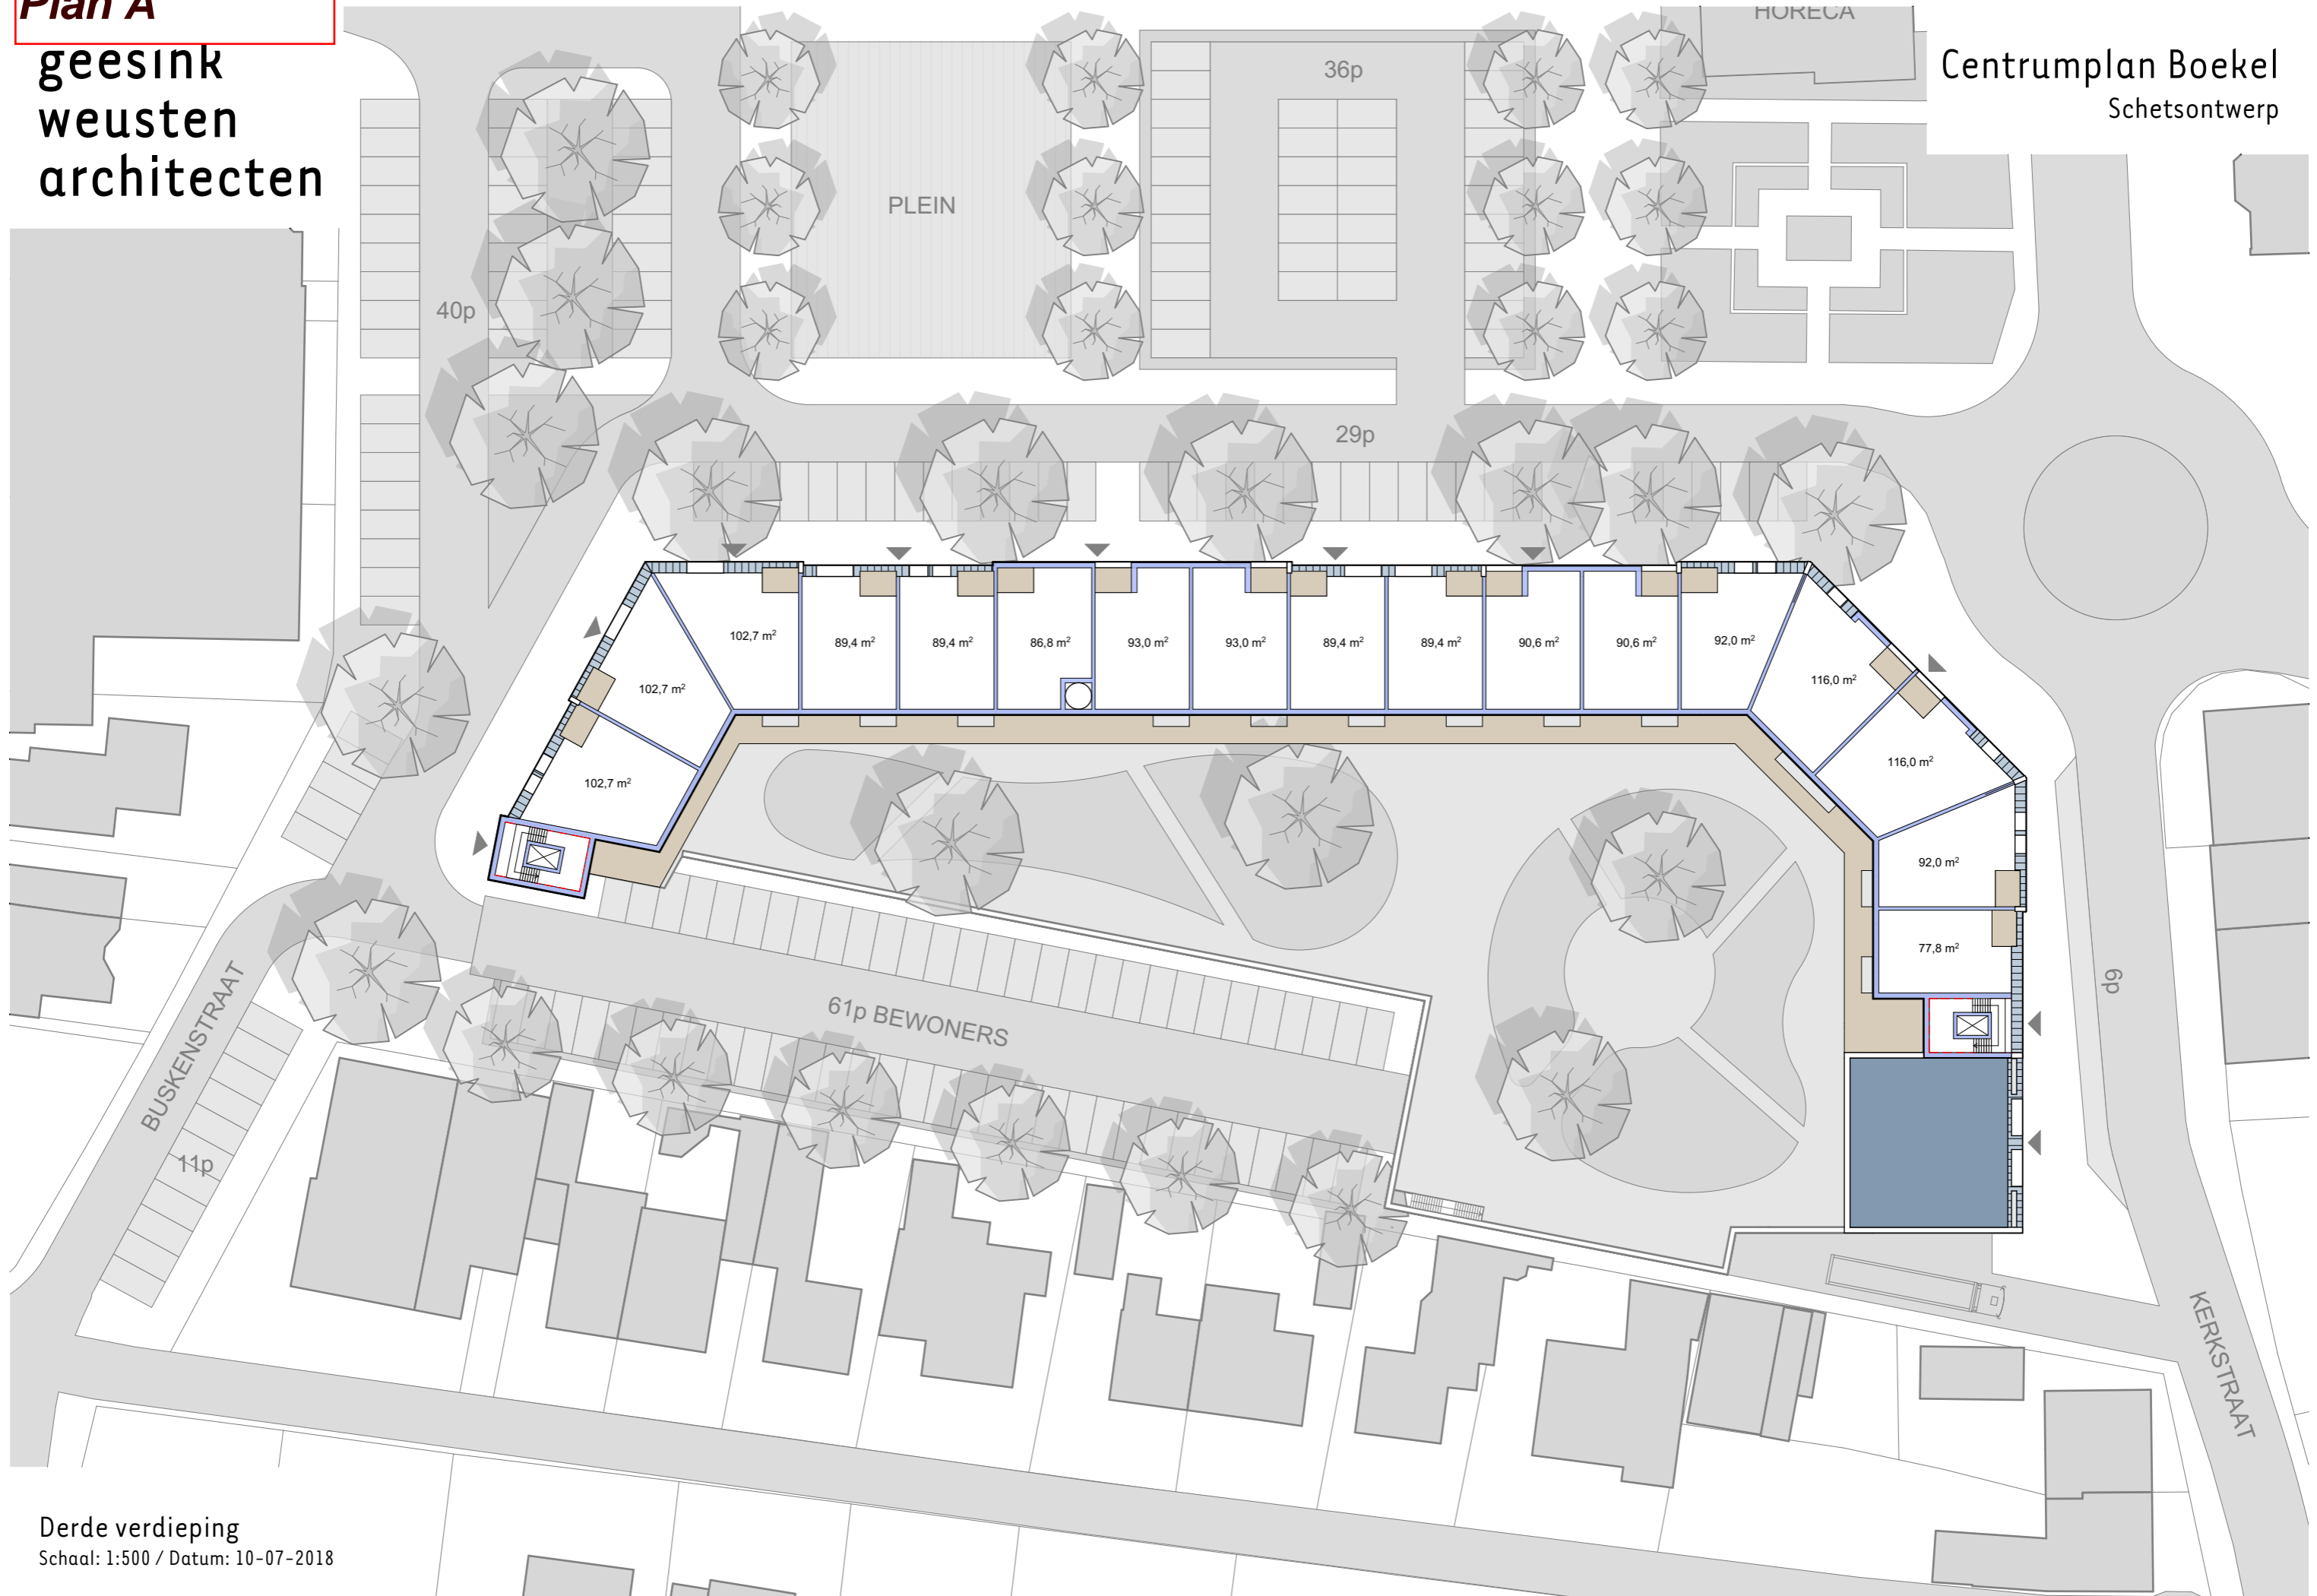

Plan A

geesink
weusten
architecten

Centrumplan Boekel
Schetsontwerp

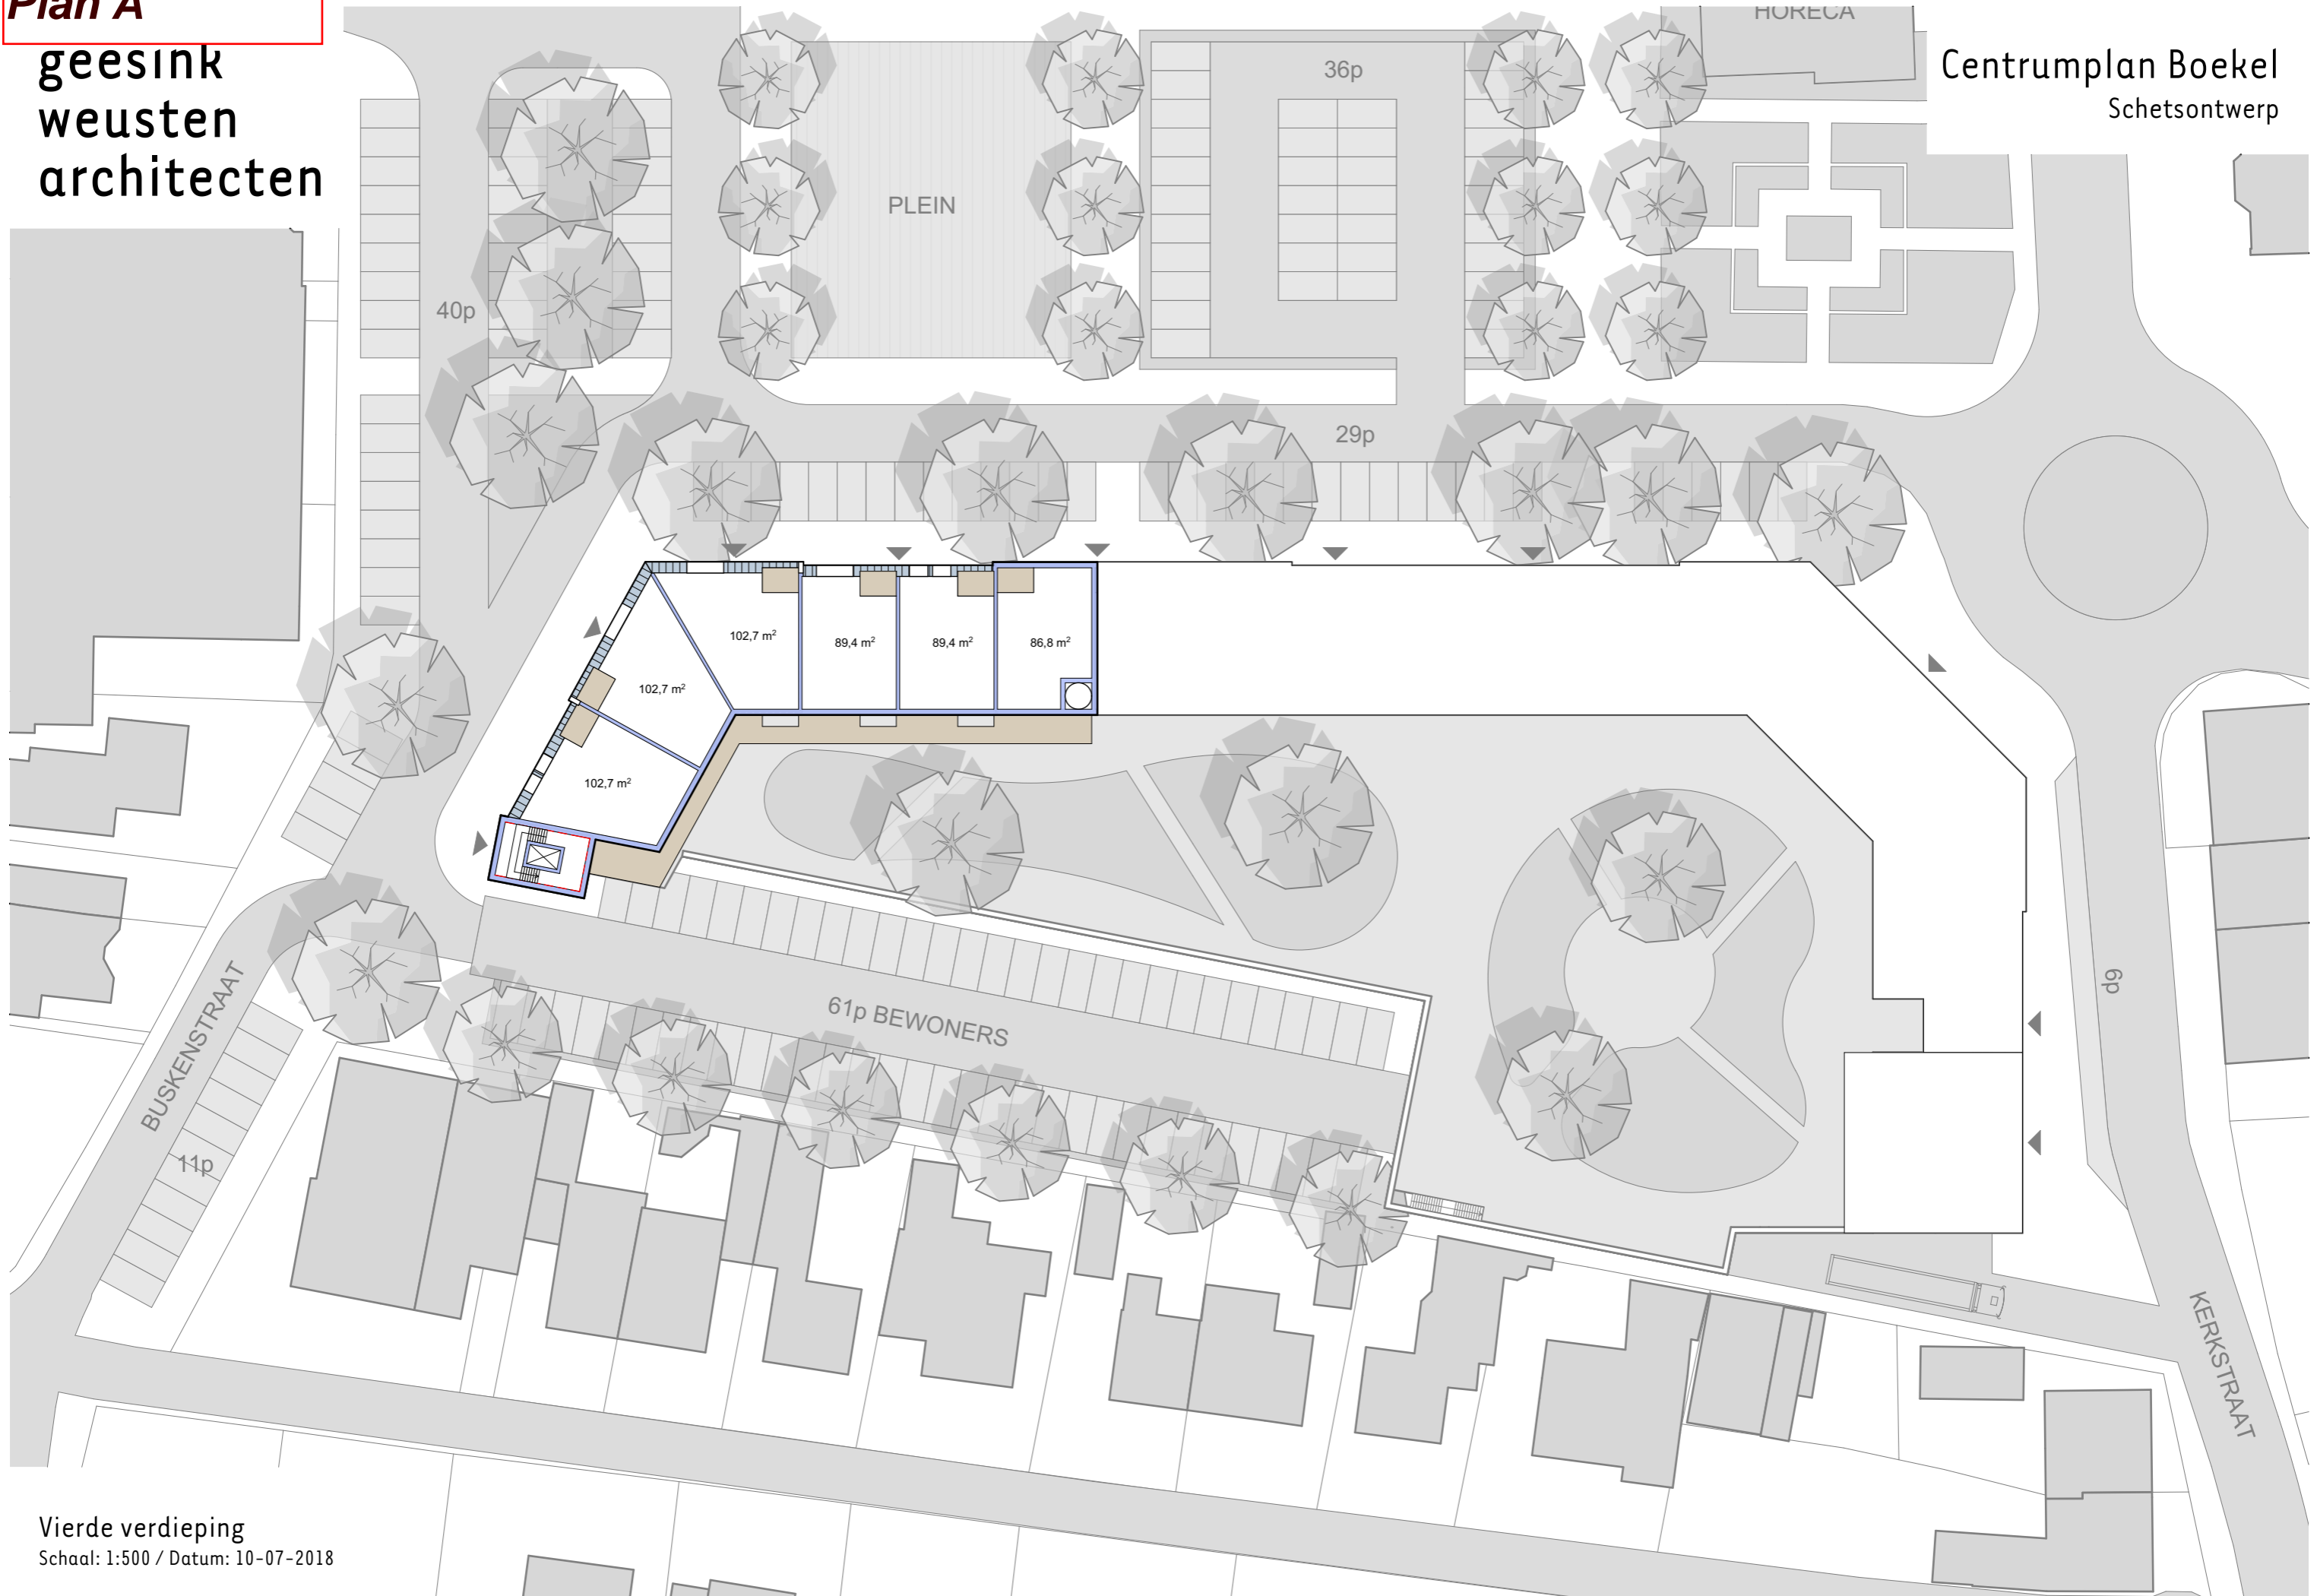

Plan B+B1

weusten
architecten



Centrumplan Boekel

Schetsontwerp

Commercieel (m² BVO)

- Aldi	1569m²
- Hema/Blokker/Kruidvat	1335m²
- Dagwinkels	754m²
- Vershoek	246m²
Totaal BVO	3904m²

(oppervlak st. Agathaplein 35 niet meegerekend)

Appartementen

- 1e verdieping	18w
- 2e verdieping	18w
- 3e verdieping	16w
- 4e verdieping	6w
Totaal	58w

Parkeren

- Openbaar	122p
- Privé	*49p
Totaal	171p

*(9p tekort privé)

Situatie variant 1

Schaal: 1:1000 / Datum: 10-07-2018

Plan B+B1

geesink
weusten
architecten

Centrumplan Boekel
Schetsontwerp



**Plan B1:
Alleen
uitvoering
fase 1**

Plan B+B1

geesink
weusten
architecten


Centrumplan Boekel
Schetsontwerp




Plan B+B1

geesink
weusten
architecten

Centrumplan Boekel
Schetsontwerp

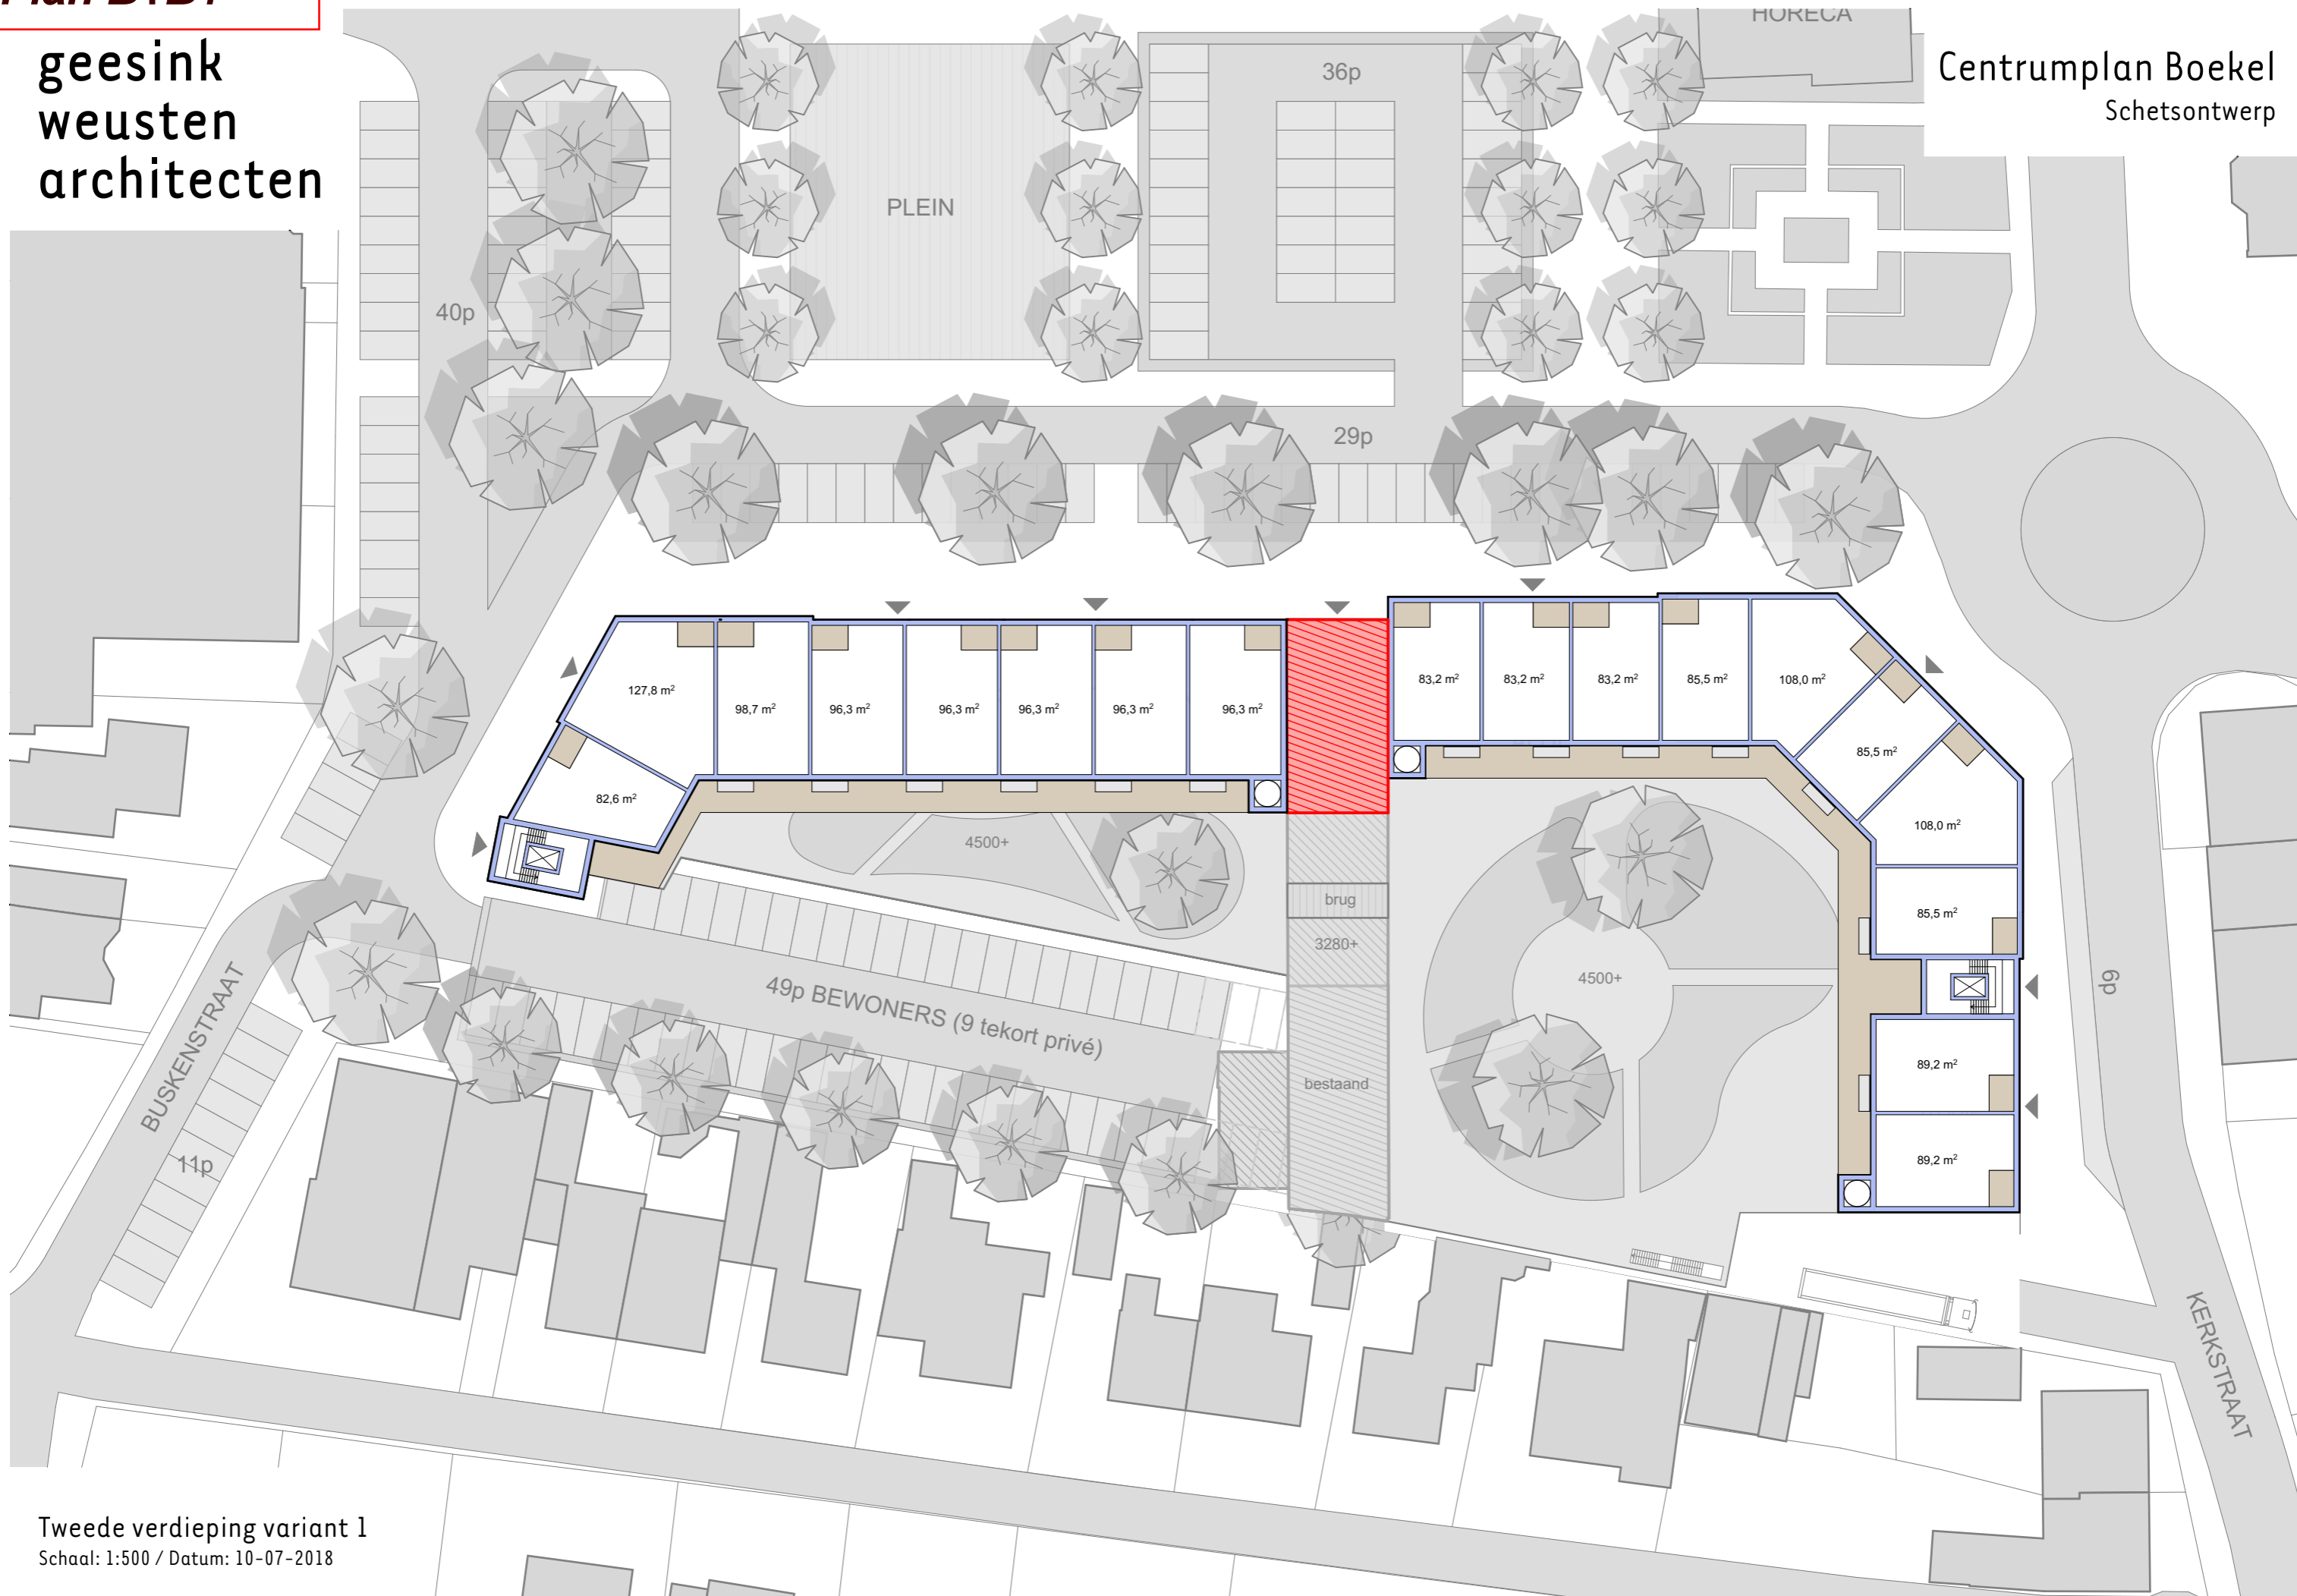


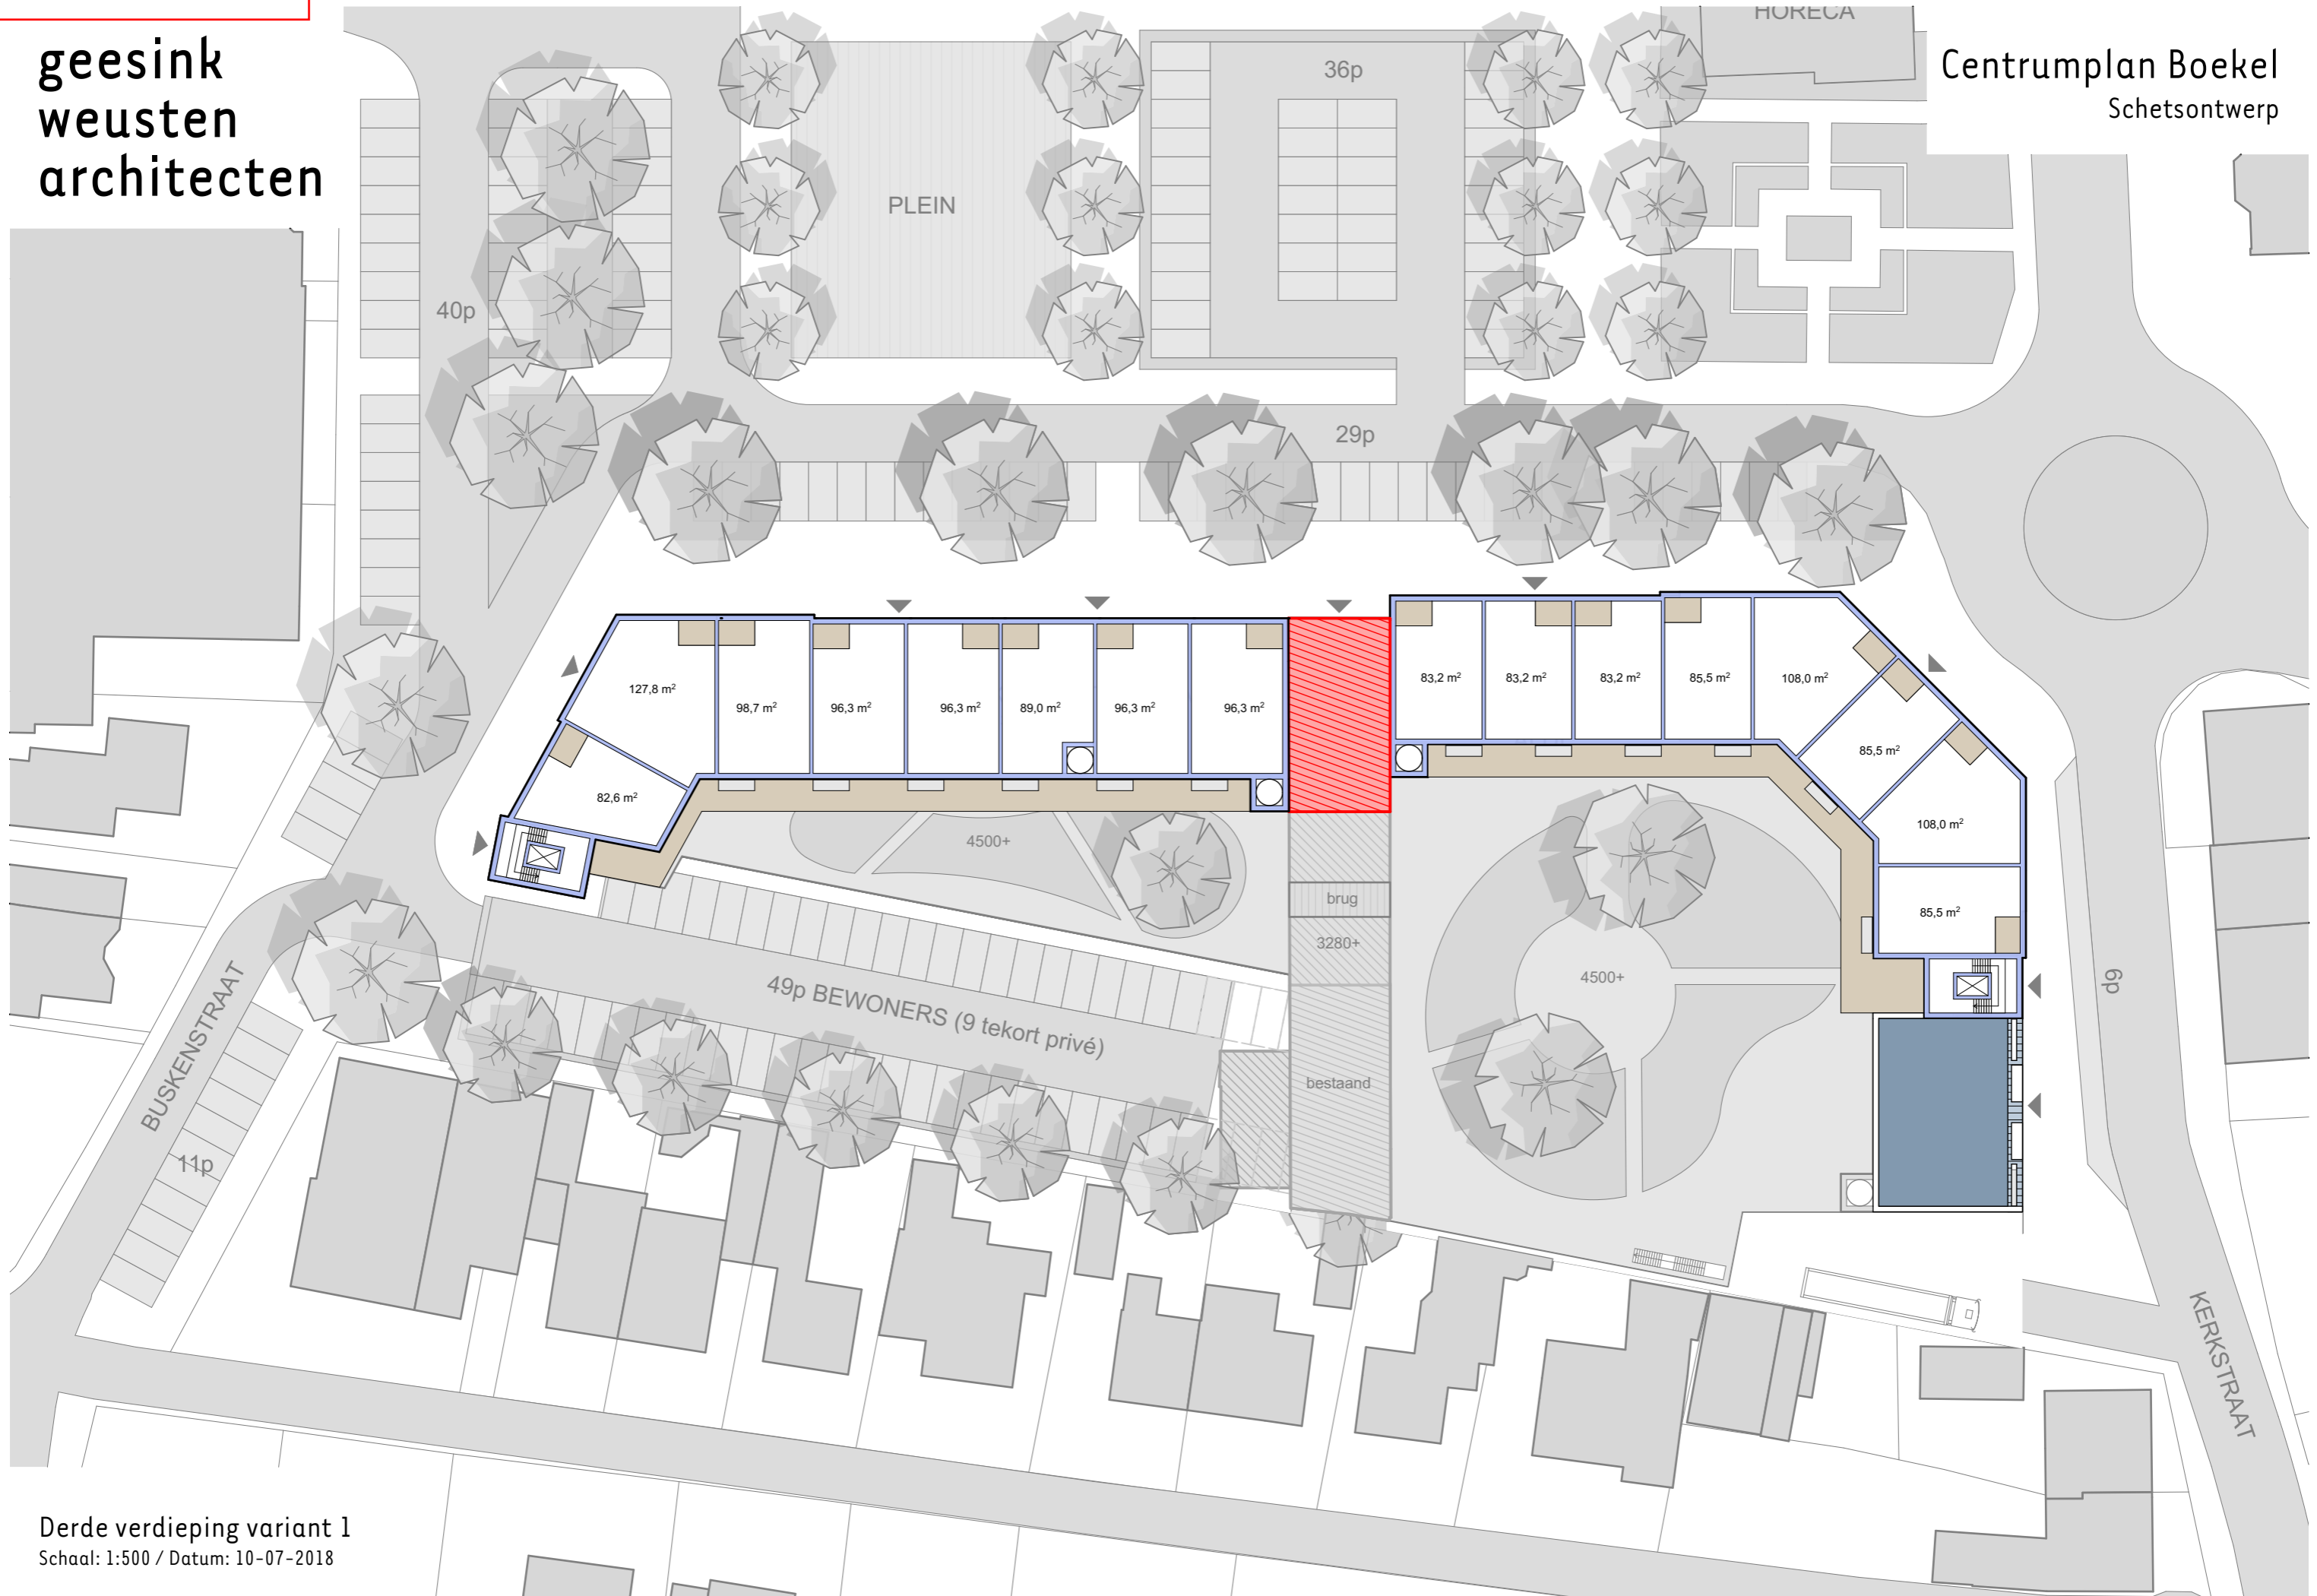

Plan B+B1

geesink
weusten
architecten

Centrumplan Boekel
Schetsontwerp

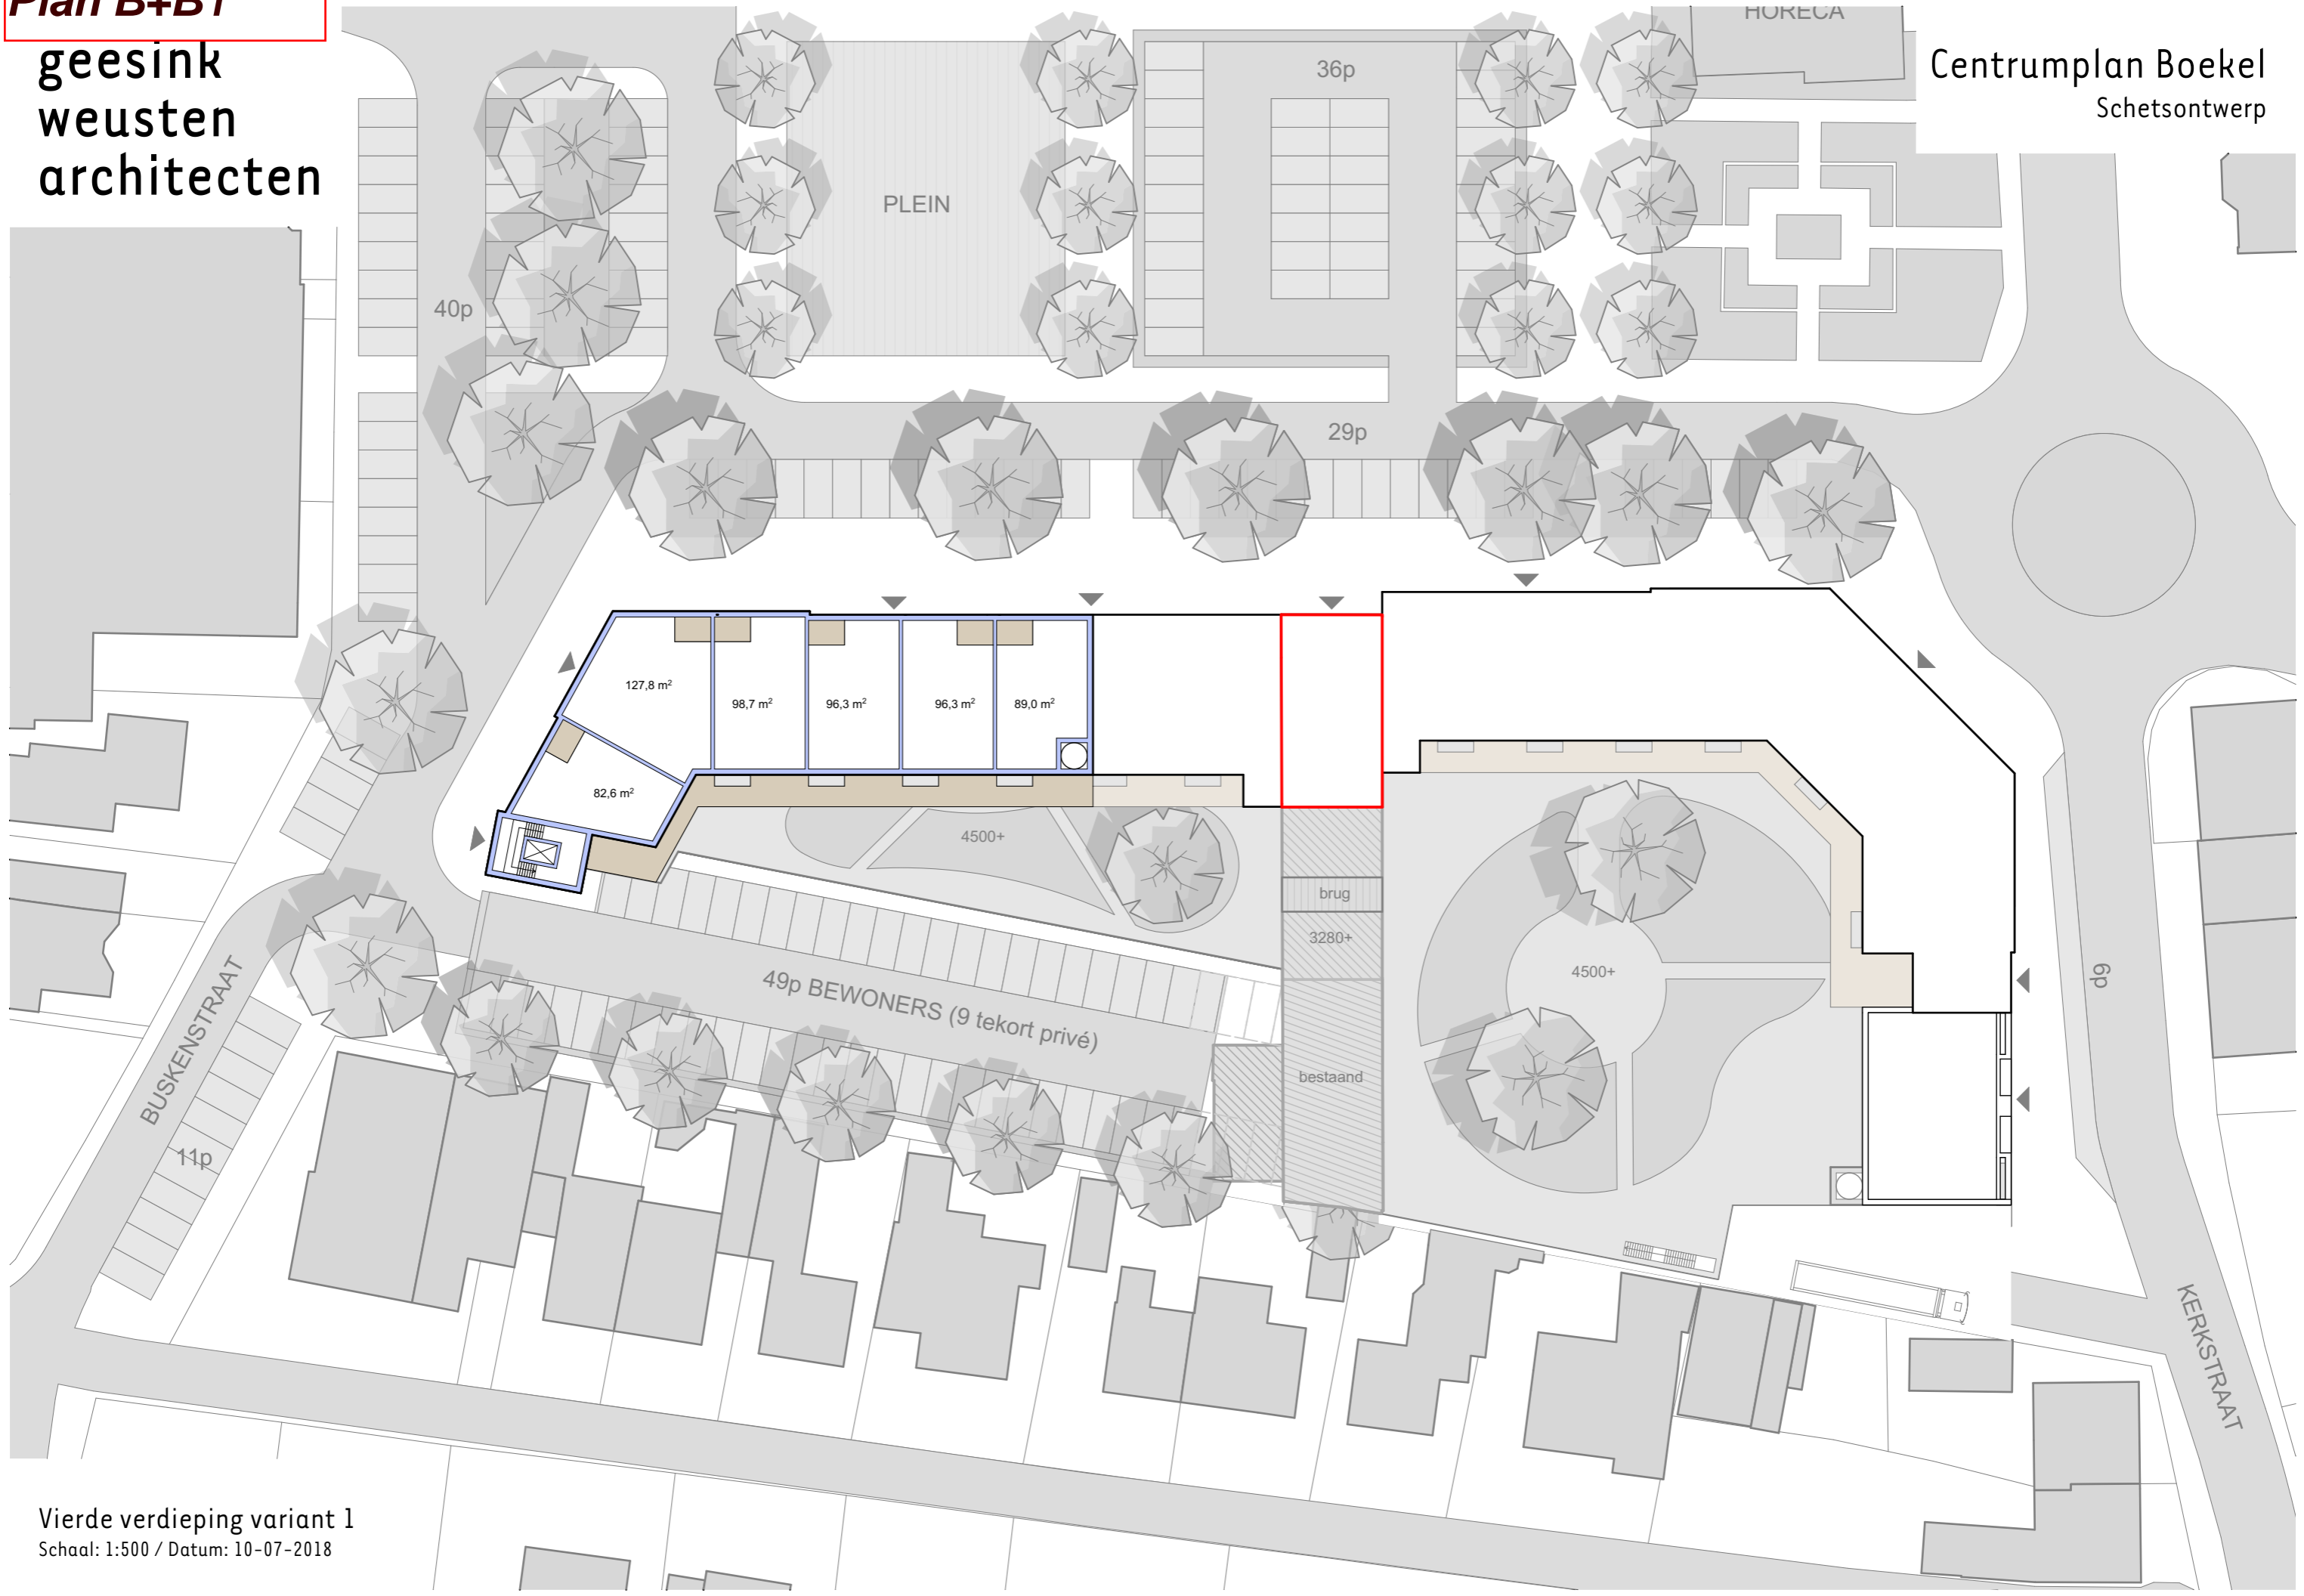

Plan C

geesink
weusten
architecten

Centrumplan Boekel Schetsontwerp



Commercieel (m² BVO)

- Aldi	1658m²
- Hema/Blokker/Kruidvat	1314m²
- Dagwinkels	754m²
Totaal BVO	3726m²

(oppervlak st. Agathaplein 35 niet meegerekend)

Appartementen

- 1e verdieping	16w
- 2e verdieping	16w
- 3e verdieping	14w
Totaal	46w

Parkeren

- Openbaar	122p
- Privé	*35p
Totaal	157p

*(11p tekort privé)

Plan C

geesink
weusten
architecten

Centrumplan Boekel
Schetsontwerp



Plan C

geesink
weusten
architecten


Centrumplan Boekel
Schetsontwerp



Plan C

geesink
weusten
architecten

Centrumplan Boekel
Schetsontwerp

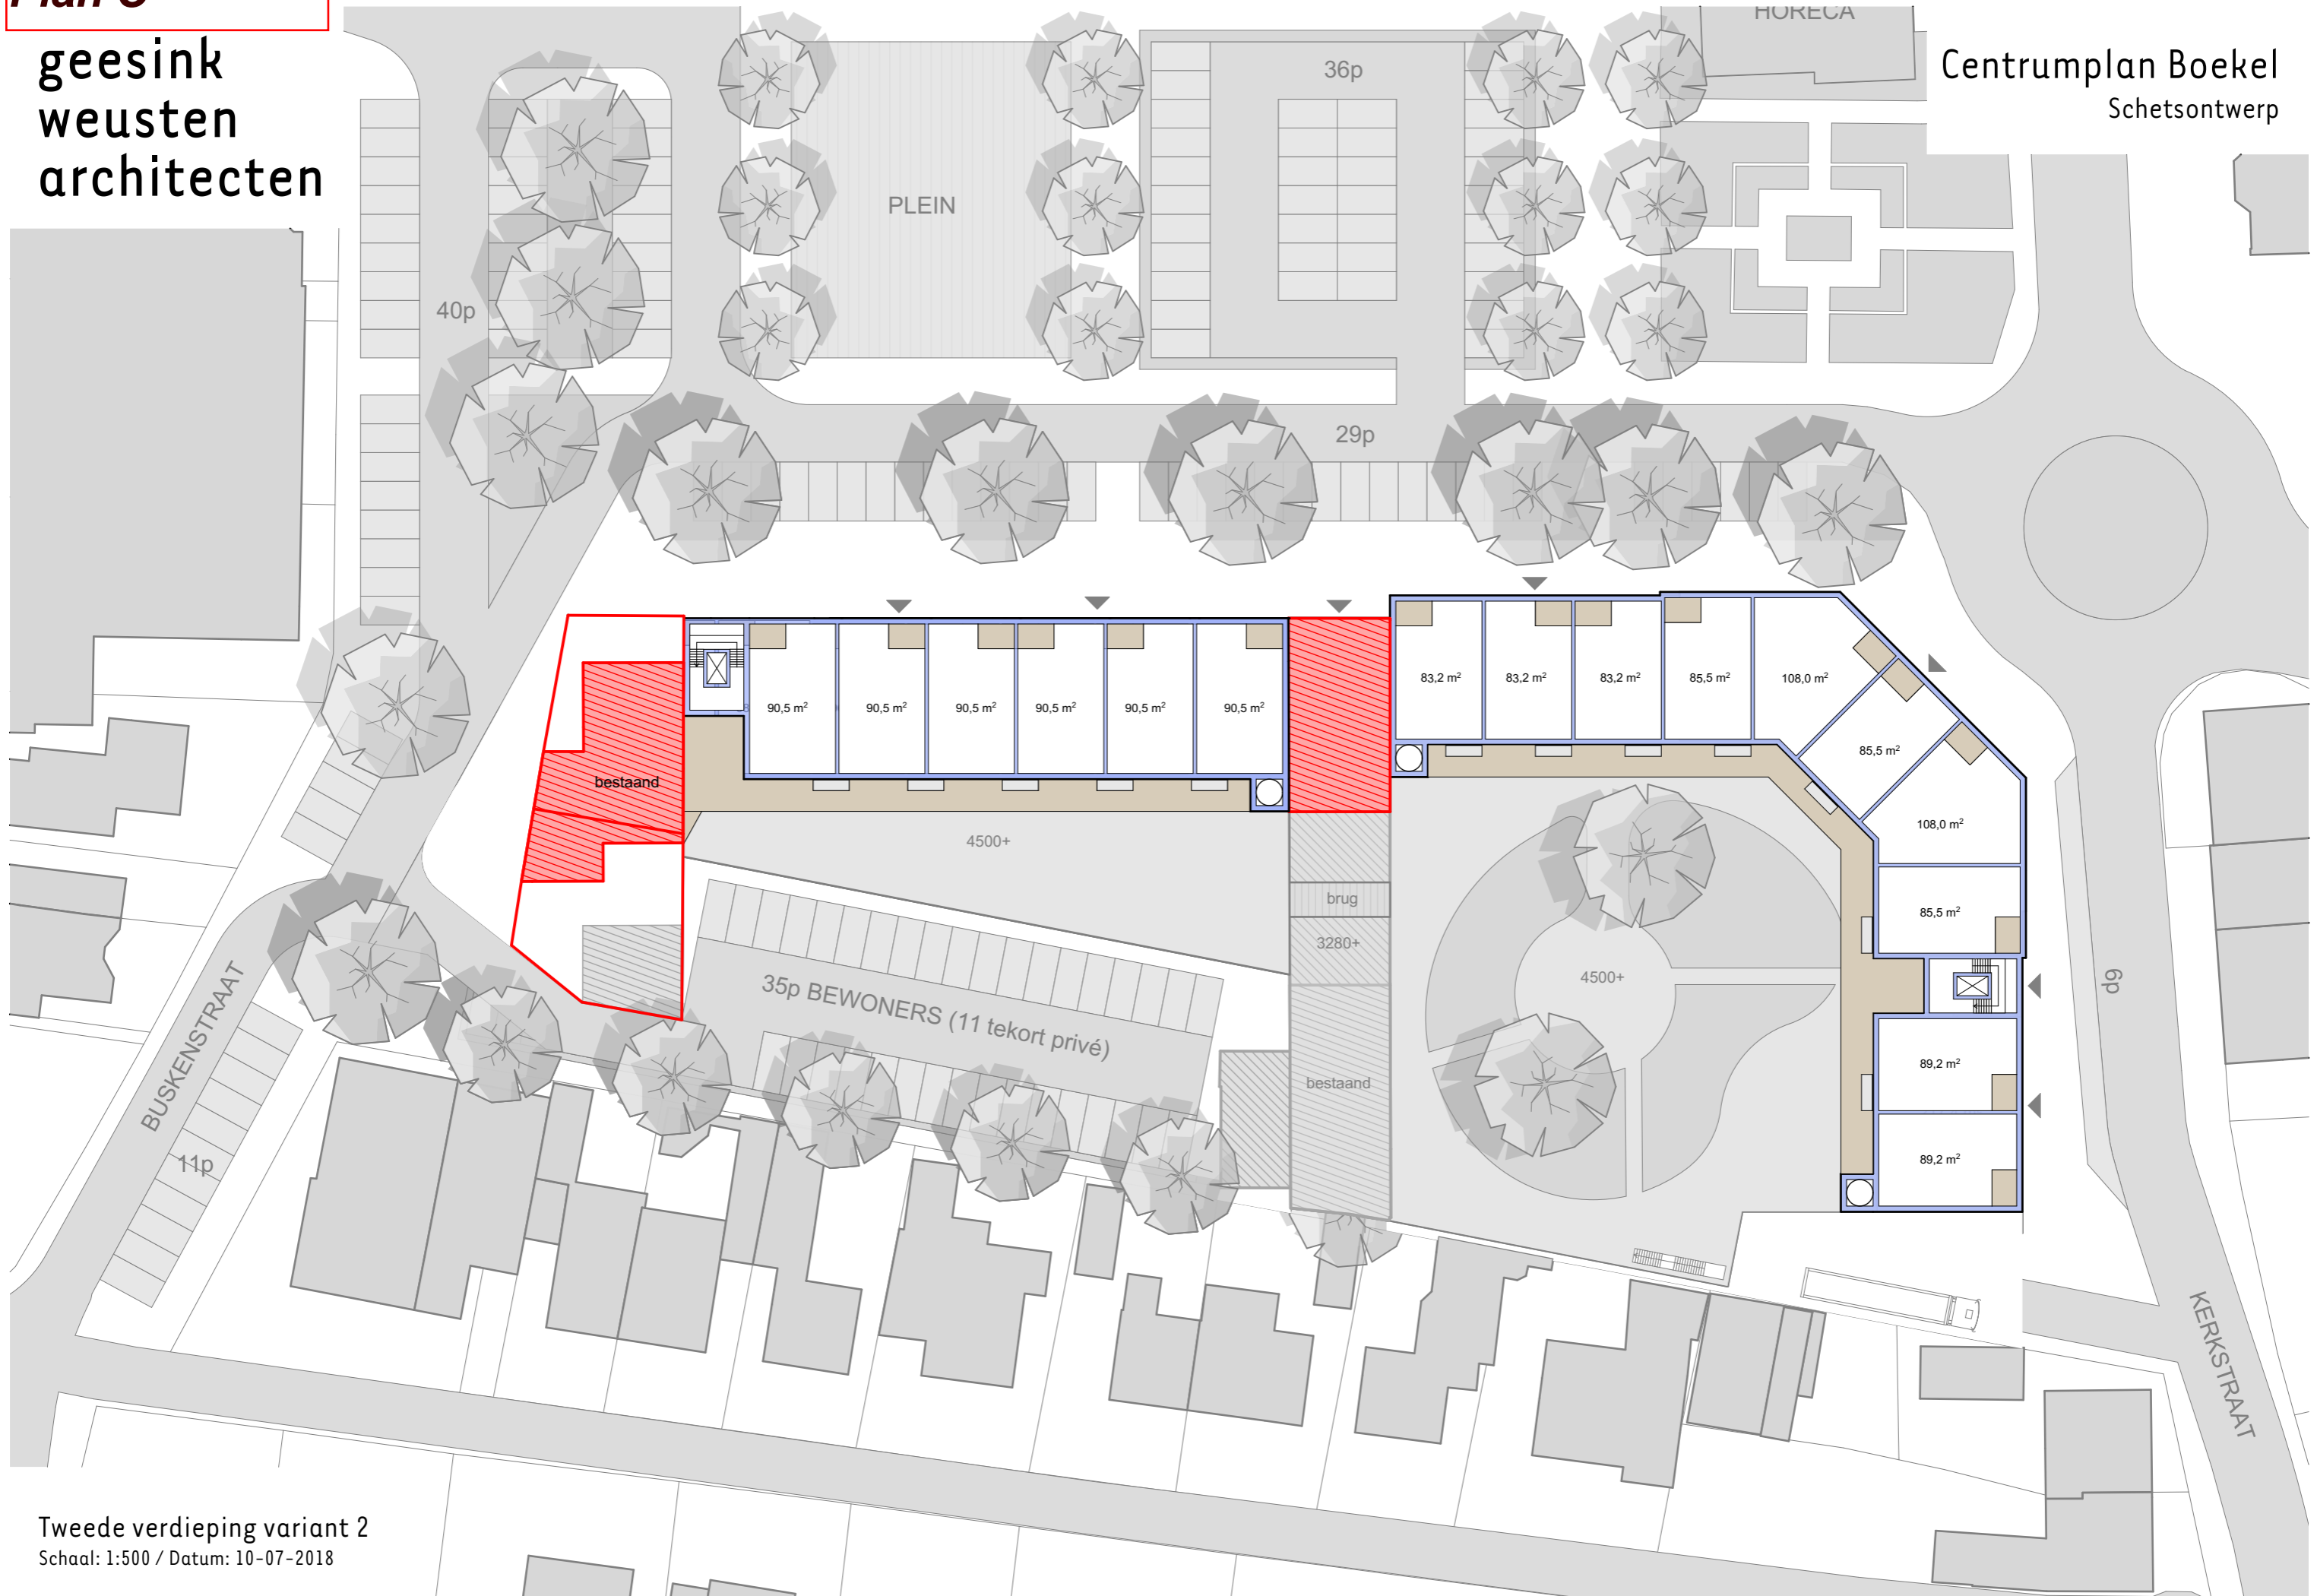

Plan C

geesink
weusten
architecten

Centrumplan Boekel
Schetsontwerp

