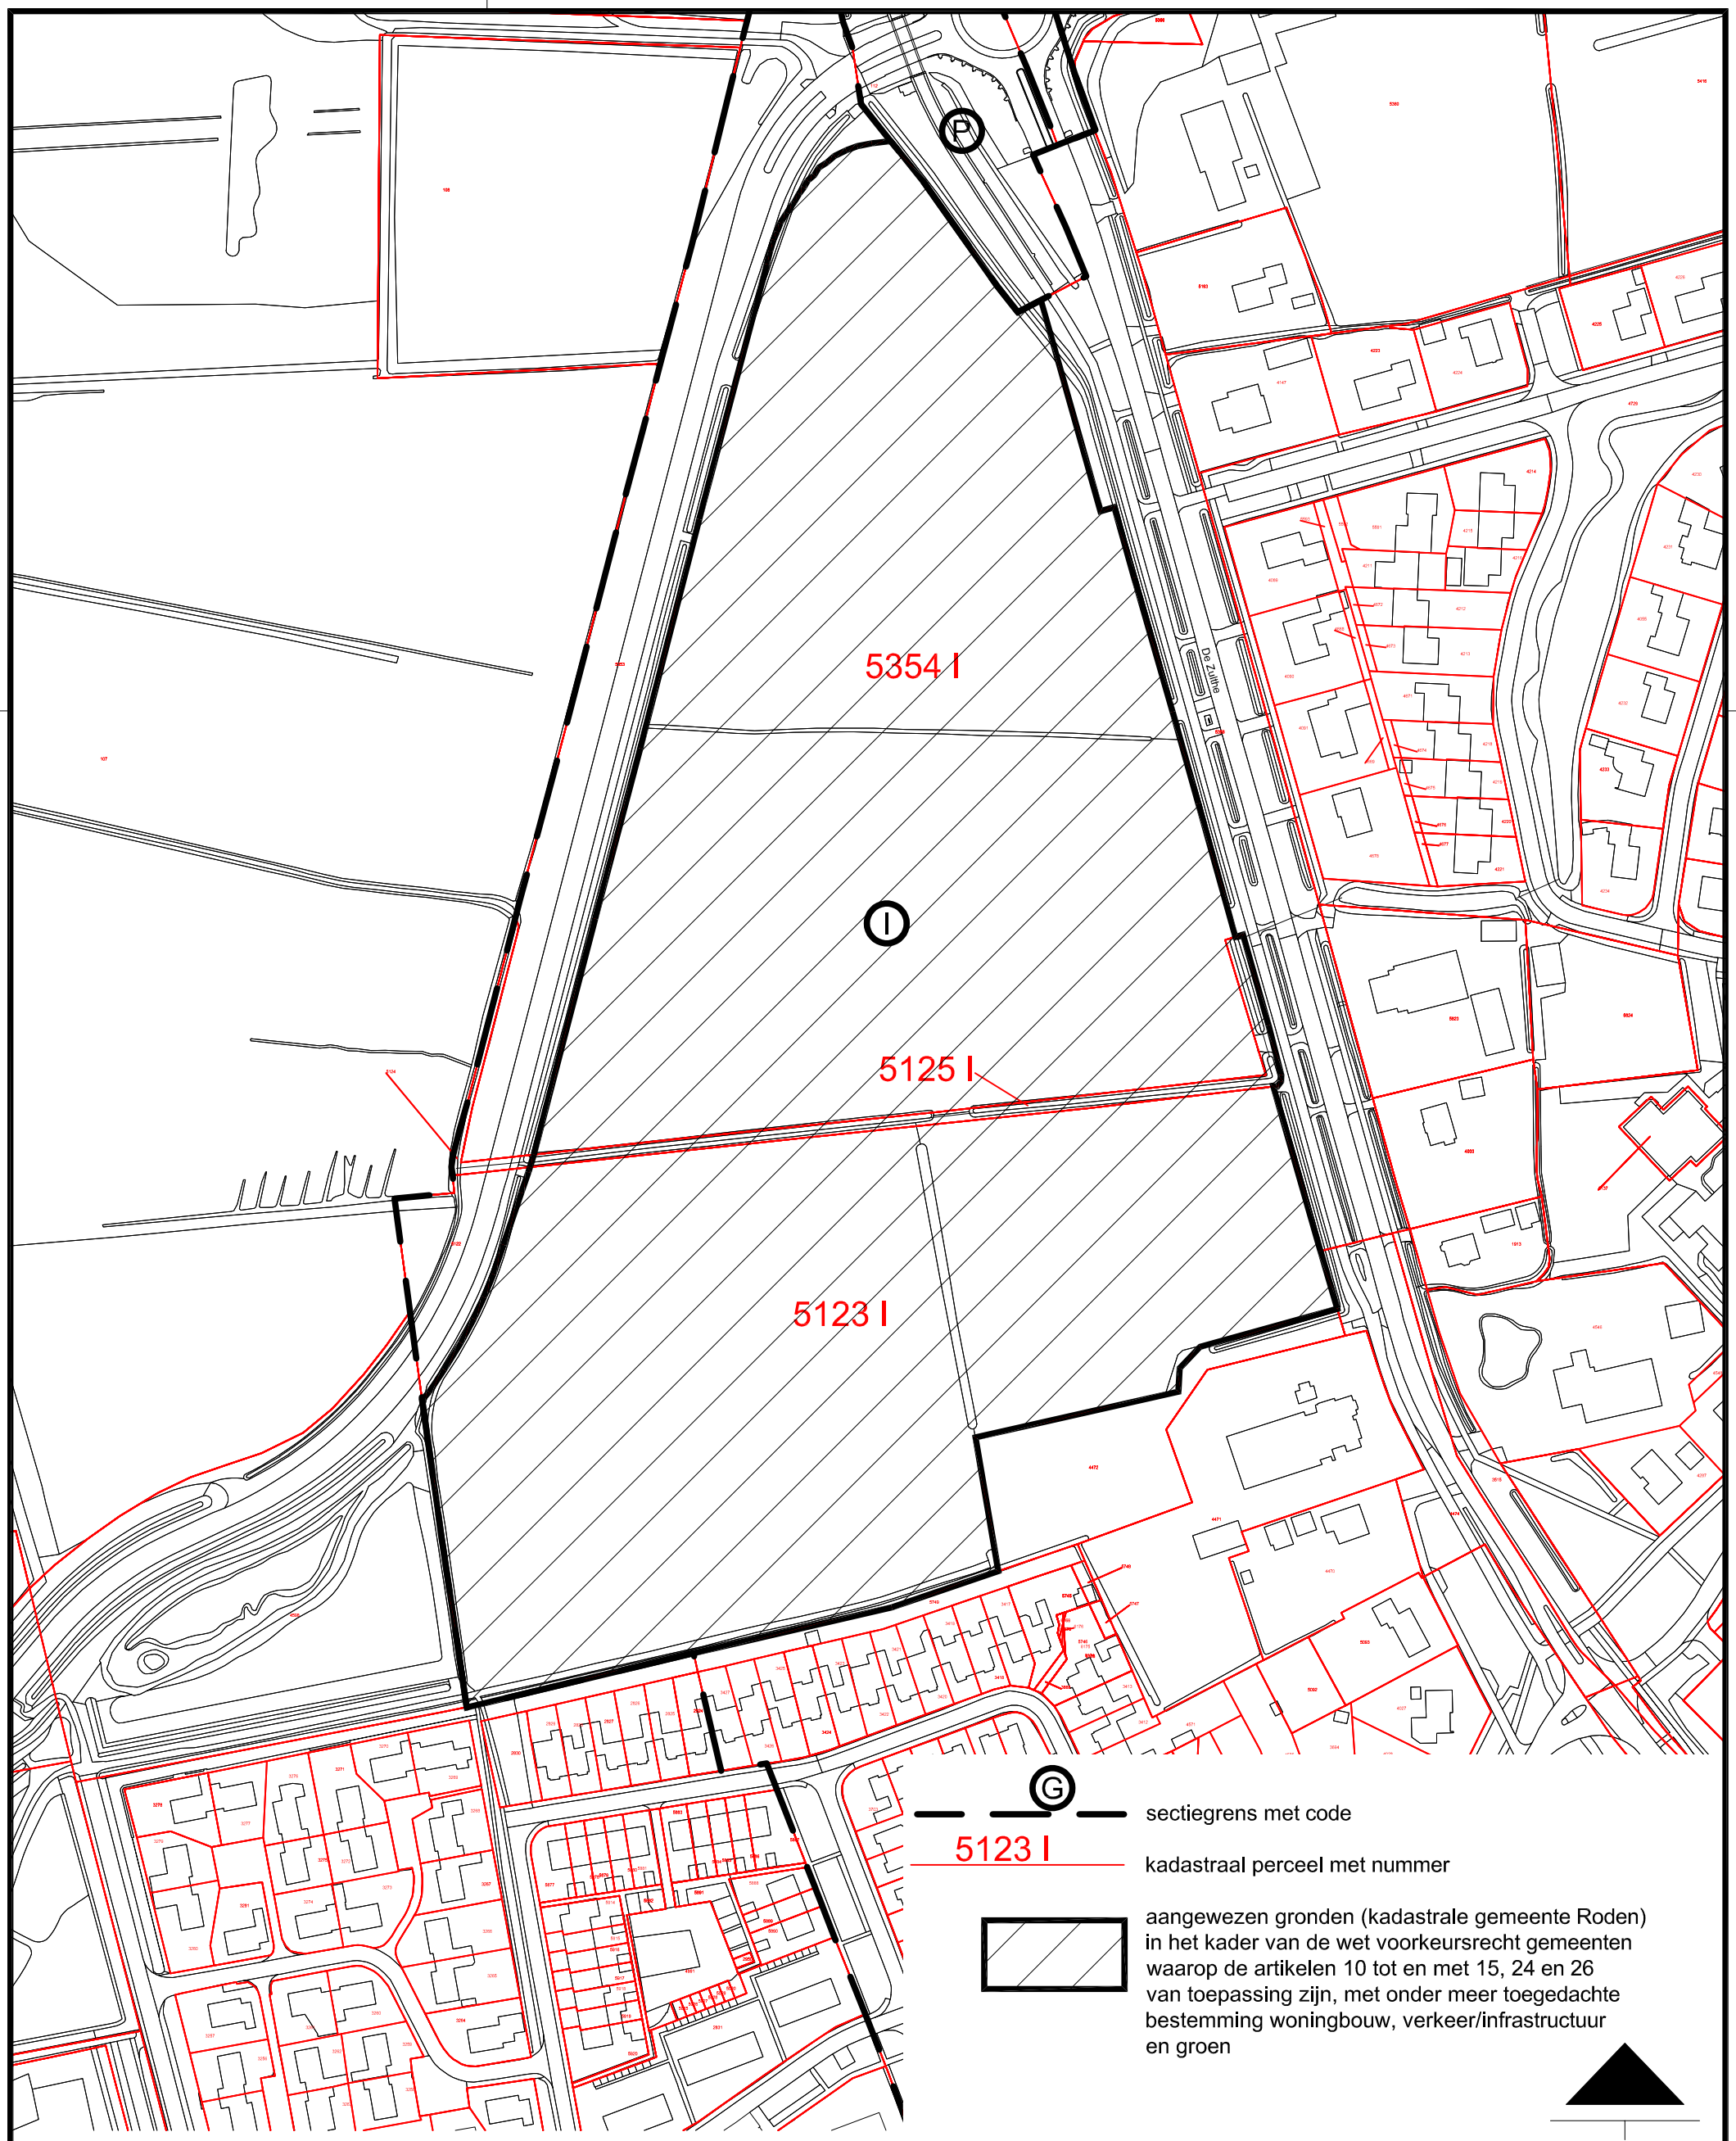


G — sectiegrens met code

5123 I — kadastraal perceel met nummer

aangewezen gronden (kadastrale gemeente Roden) in het kader van de wet voorkeursrecht gemeenten waarop de artikelen 10 tot en met 15, 24 en 26 van toepassing zijn, met onder meer toegedachte bestemming woningbouw, verkeer/infrastructuur en groen

Behoort bij het besluit ex. artikel 5 Wvg van de Raad
van de gemeente Noordenveld van ....-....- 2021

De ondergetekenden,

De Burgemeester — De Griffier

K. Smid — H. Huttinga

© 2021 ONTWIKKELING NOORDENVELD deze tekening mag zonder toestemming niet vermenigvuldigd worden.

GEMEENTE NOORDENVELD

ONTWIKKELING

De Zulthe Roden

Jersol

16-03-2021

Wet Voorkeursrecht Gemeenten

1: 2000

1

A3

Stedenbouw - Documenten\Projecten-Stedenbouw-\Roden\-algemeen-\WvG\oksel Roden tbv wvg college.dwg