


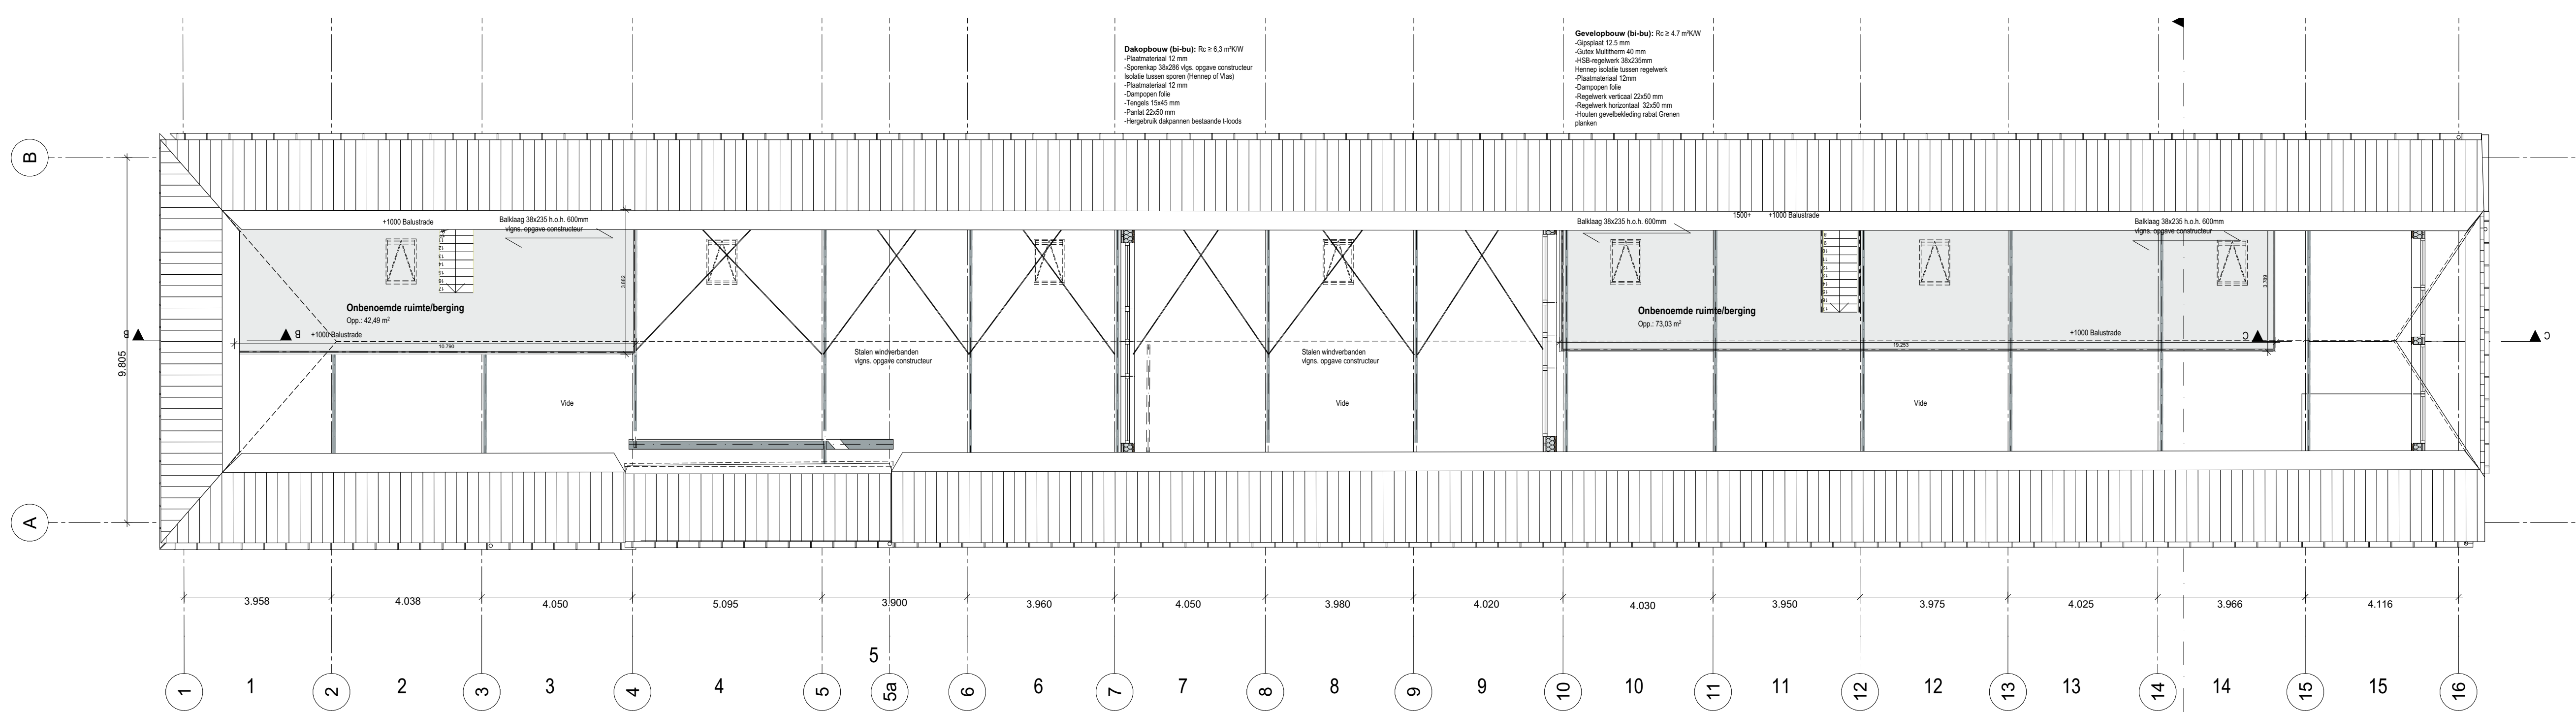


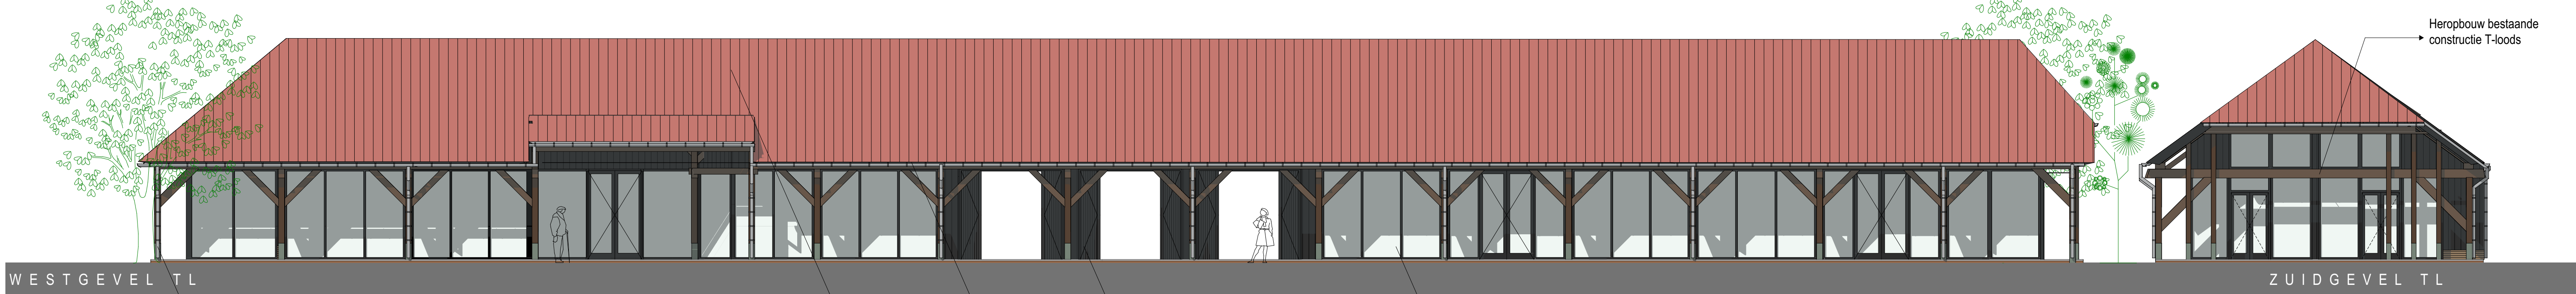

1 VERDIEPING

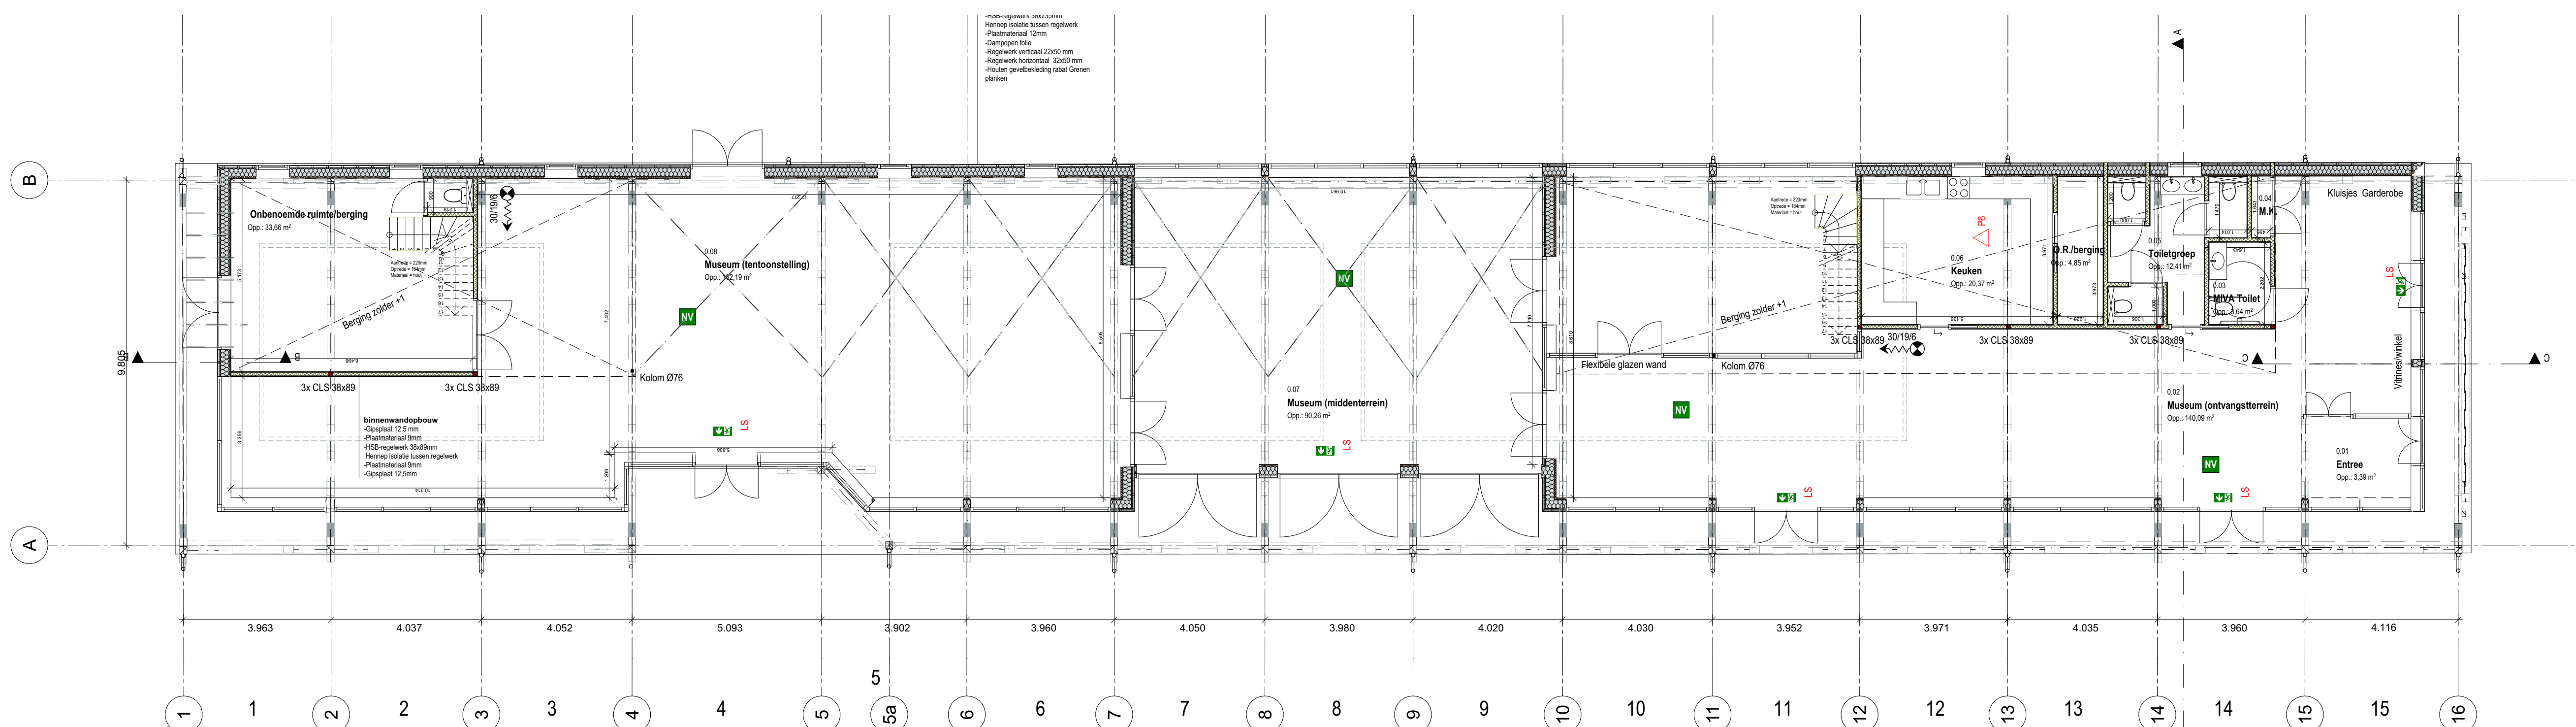

0 BEGANE GROND

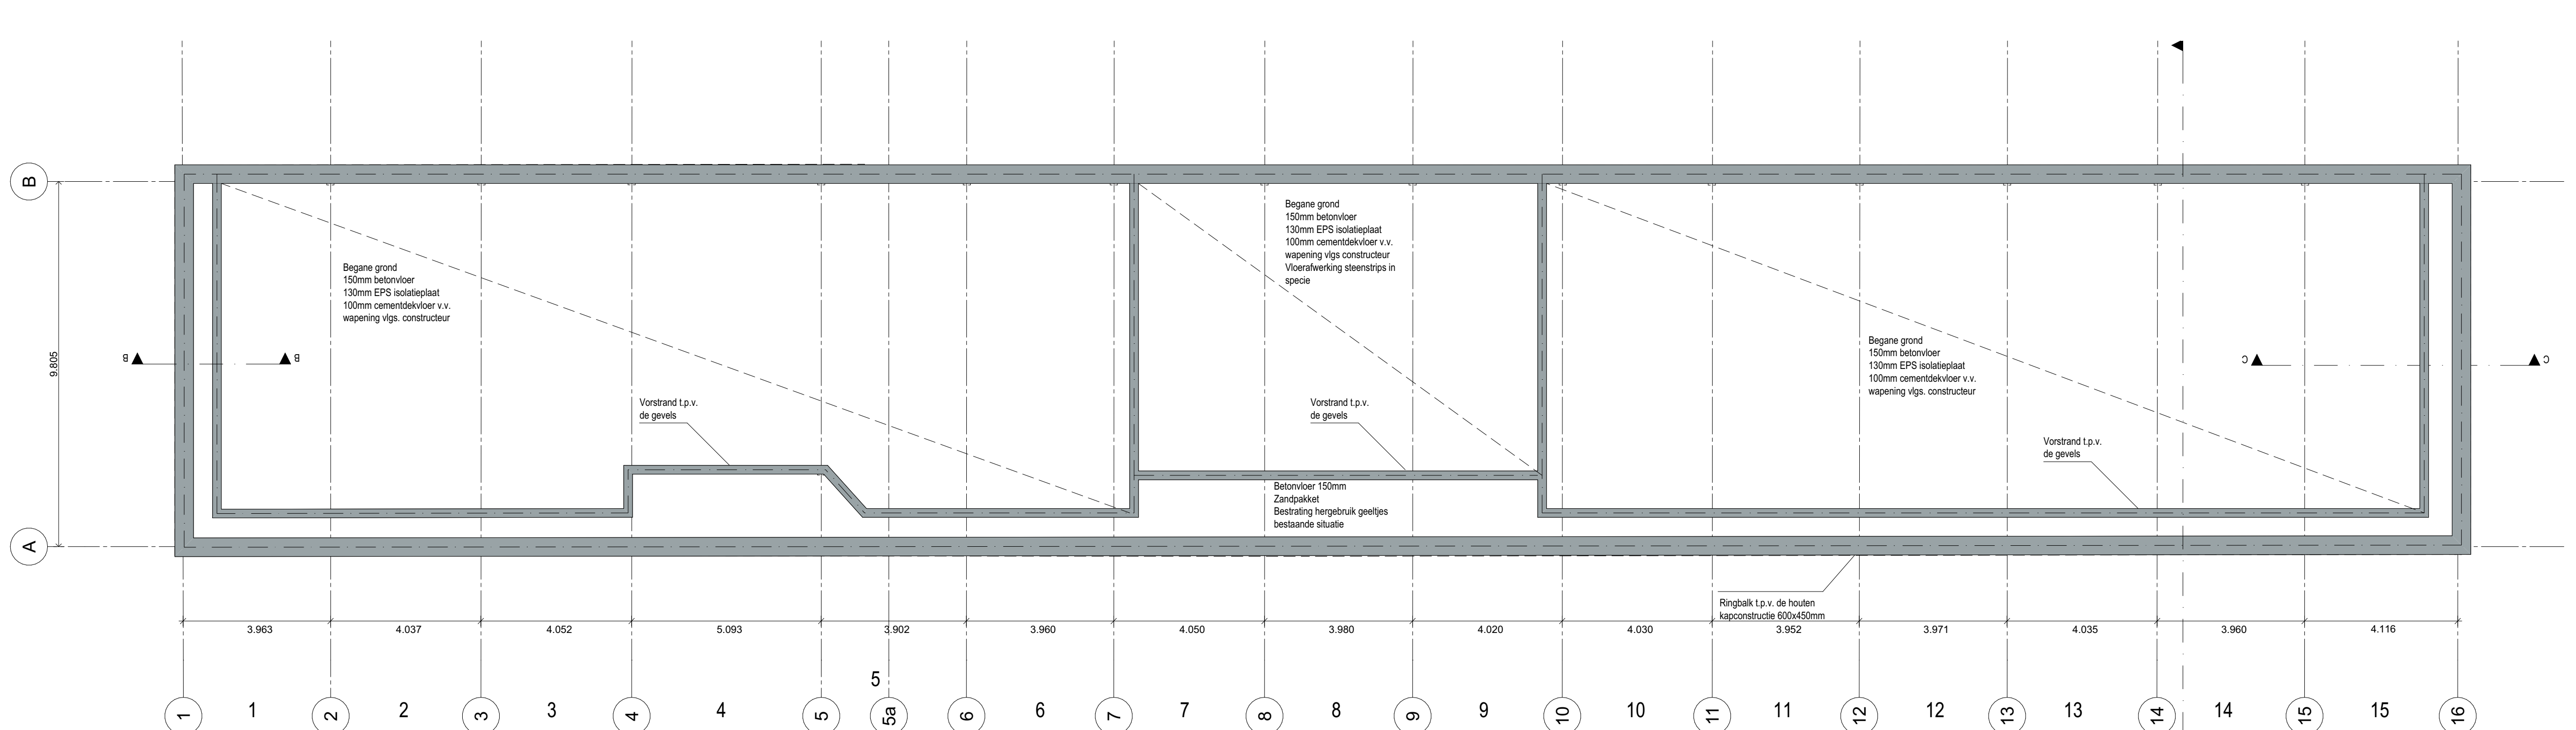

-1 FUNDING

Openluchtmuseum de Sukerei De Sukerei		17190 Oprachtingver
Overzichtstekening C		Onderwerp Fase
17190-C1-02 1:100 19-01-2026 NS / PTW/ SvS		Blad / formaat A0 Schaal Datum Getekend / Geteken
Adema Architecten Doktums adema-architecten.nl Groningen 0519-295665 info@adema-architecten.nl		Zie ook 