
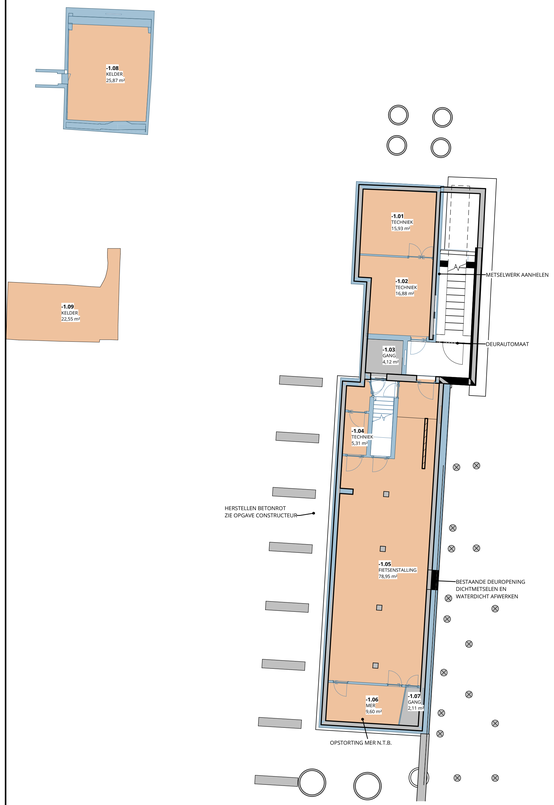


TBB-1_KELDER 1(n)

schaal 1 : 125

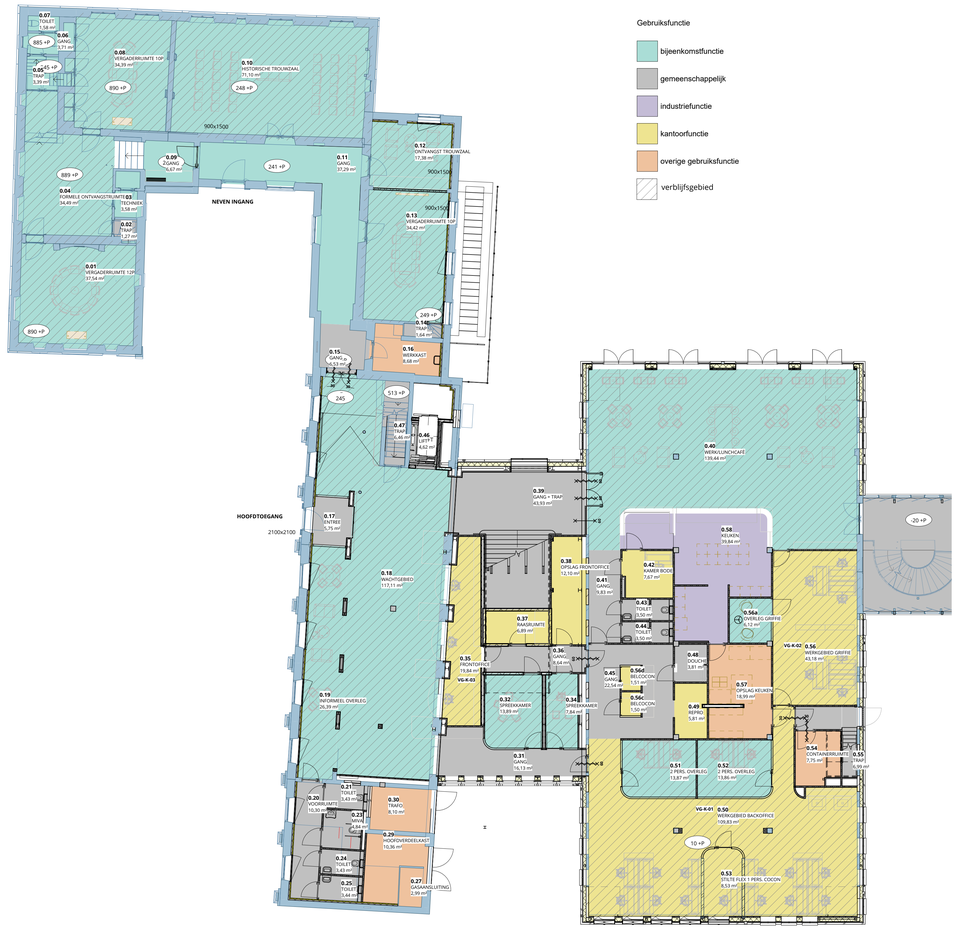


TBbl_00_BG

schaal 1 : 125

Gebruiksfunctie

- bijeenkomstfunctie
- gemeenschappelijk
- industriefunctie
- kantoorfunctie
- overige gebruiksfunctie
- verblijfsgebied

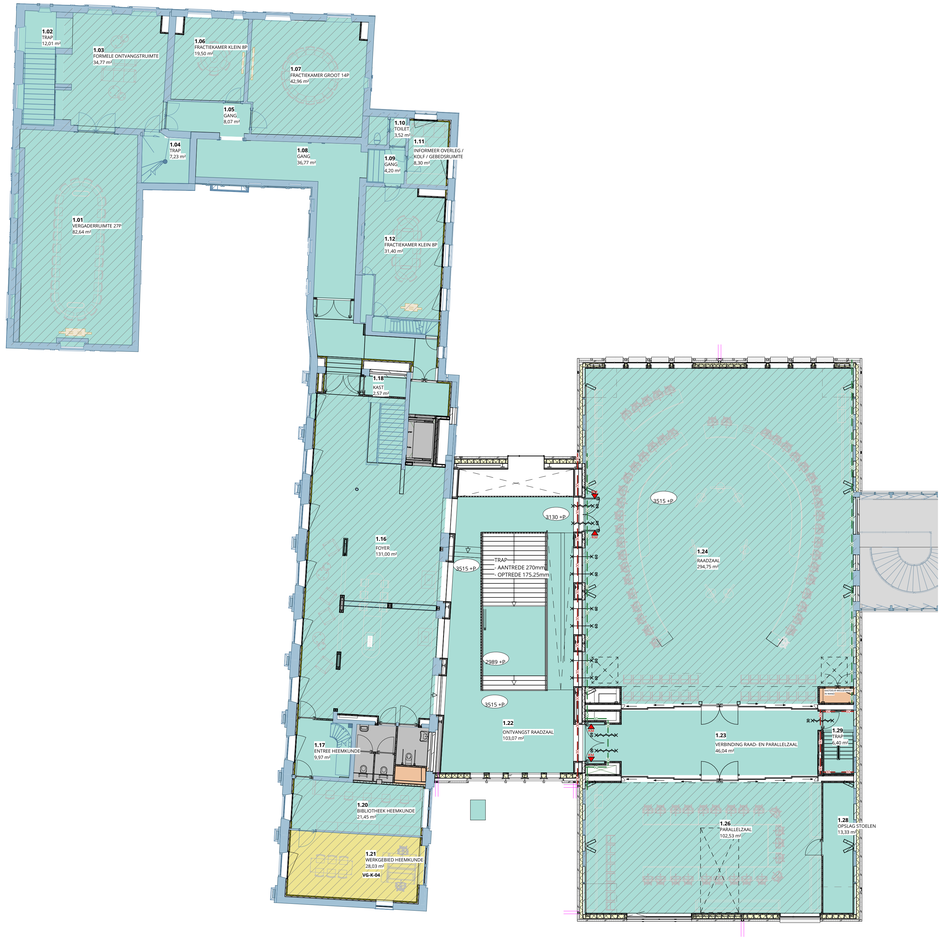

TBB-01_VD

schaal 1 : 125

RUIMTESTAAT GF totaal	
GEBRUIKSFUNCTIE	**GEBRUIKSOPPERVLAKTE**
bijeenkomstfunctie	1651,39 m²
gemeenschappelijk	216,37 m²
industriefunctie	39,84 m²
kantoorfunctie	244,87 m²
overige gebruiksfunctie	505,27 m²
	2657,74 m²

DE TWEE SNOEREN

BESTUURSCENTRUM MEIERIJSTAD

DEFINITIEF ONTWERP

DEFINITIEF

GEBRUIKSFUNCTIES

SCHAAL: 1 : 125

DATUM: 17-10-2025

PROJECTNUMMER: 24003

TEKENINGNUMMER: DO-162