
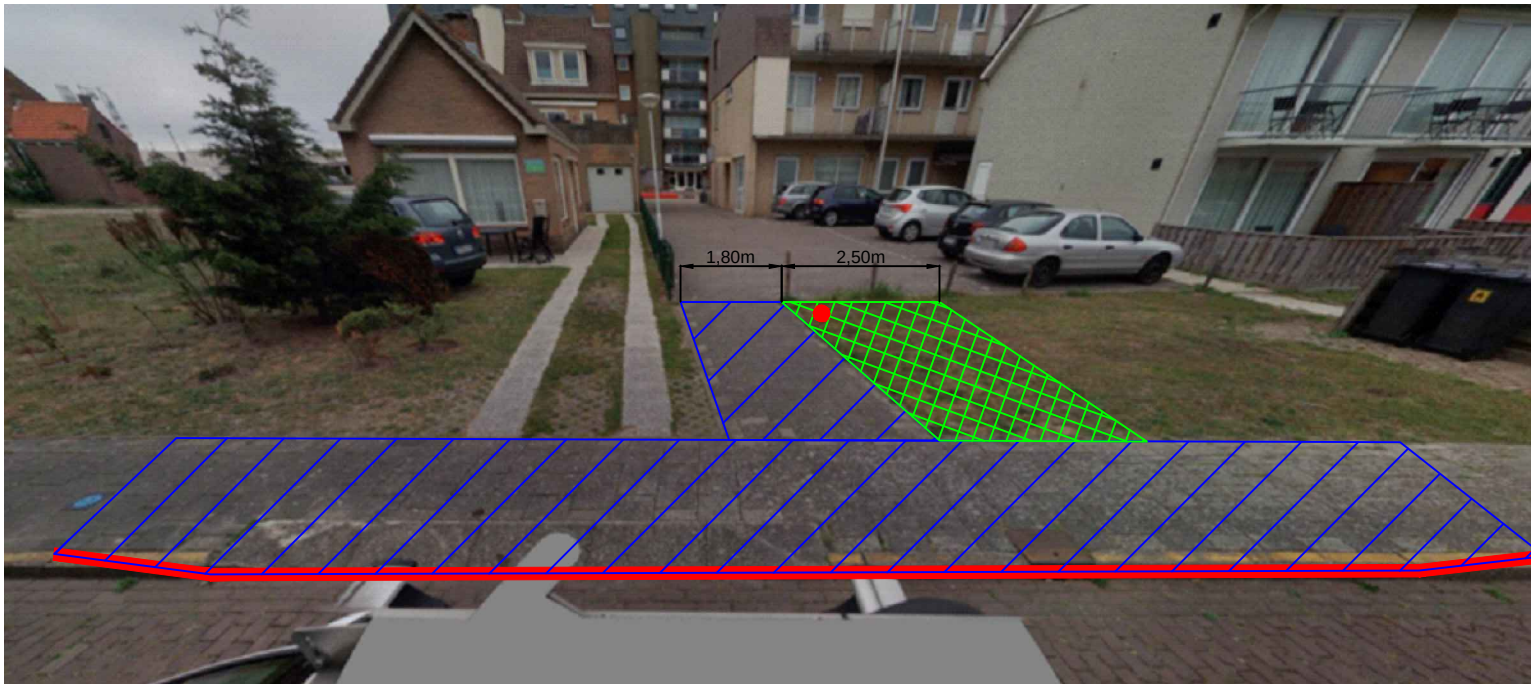
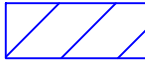


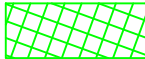

-  - Aanbrengen trottoir verloopbanden (zie rode lijn)
- Trottoirkolk vervangen door een straatkolk in de goot
-  - Tegels voetpad vervangen door betontegels 30x30x8cm
-  - Aanbrengen grasbetontegels
-  - Plaatsen klappaal