


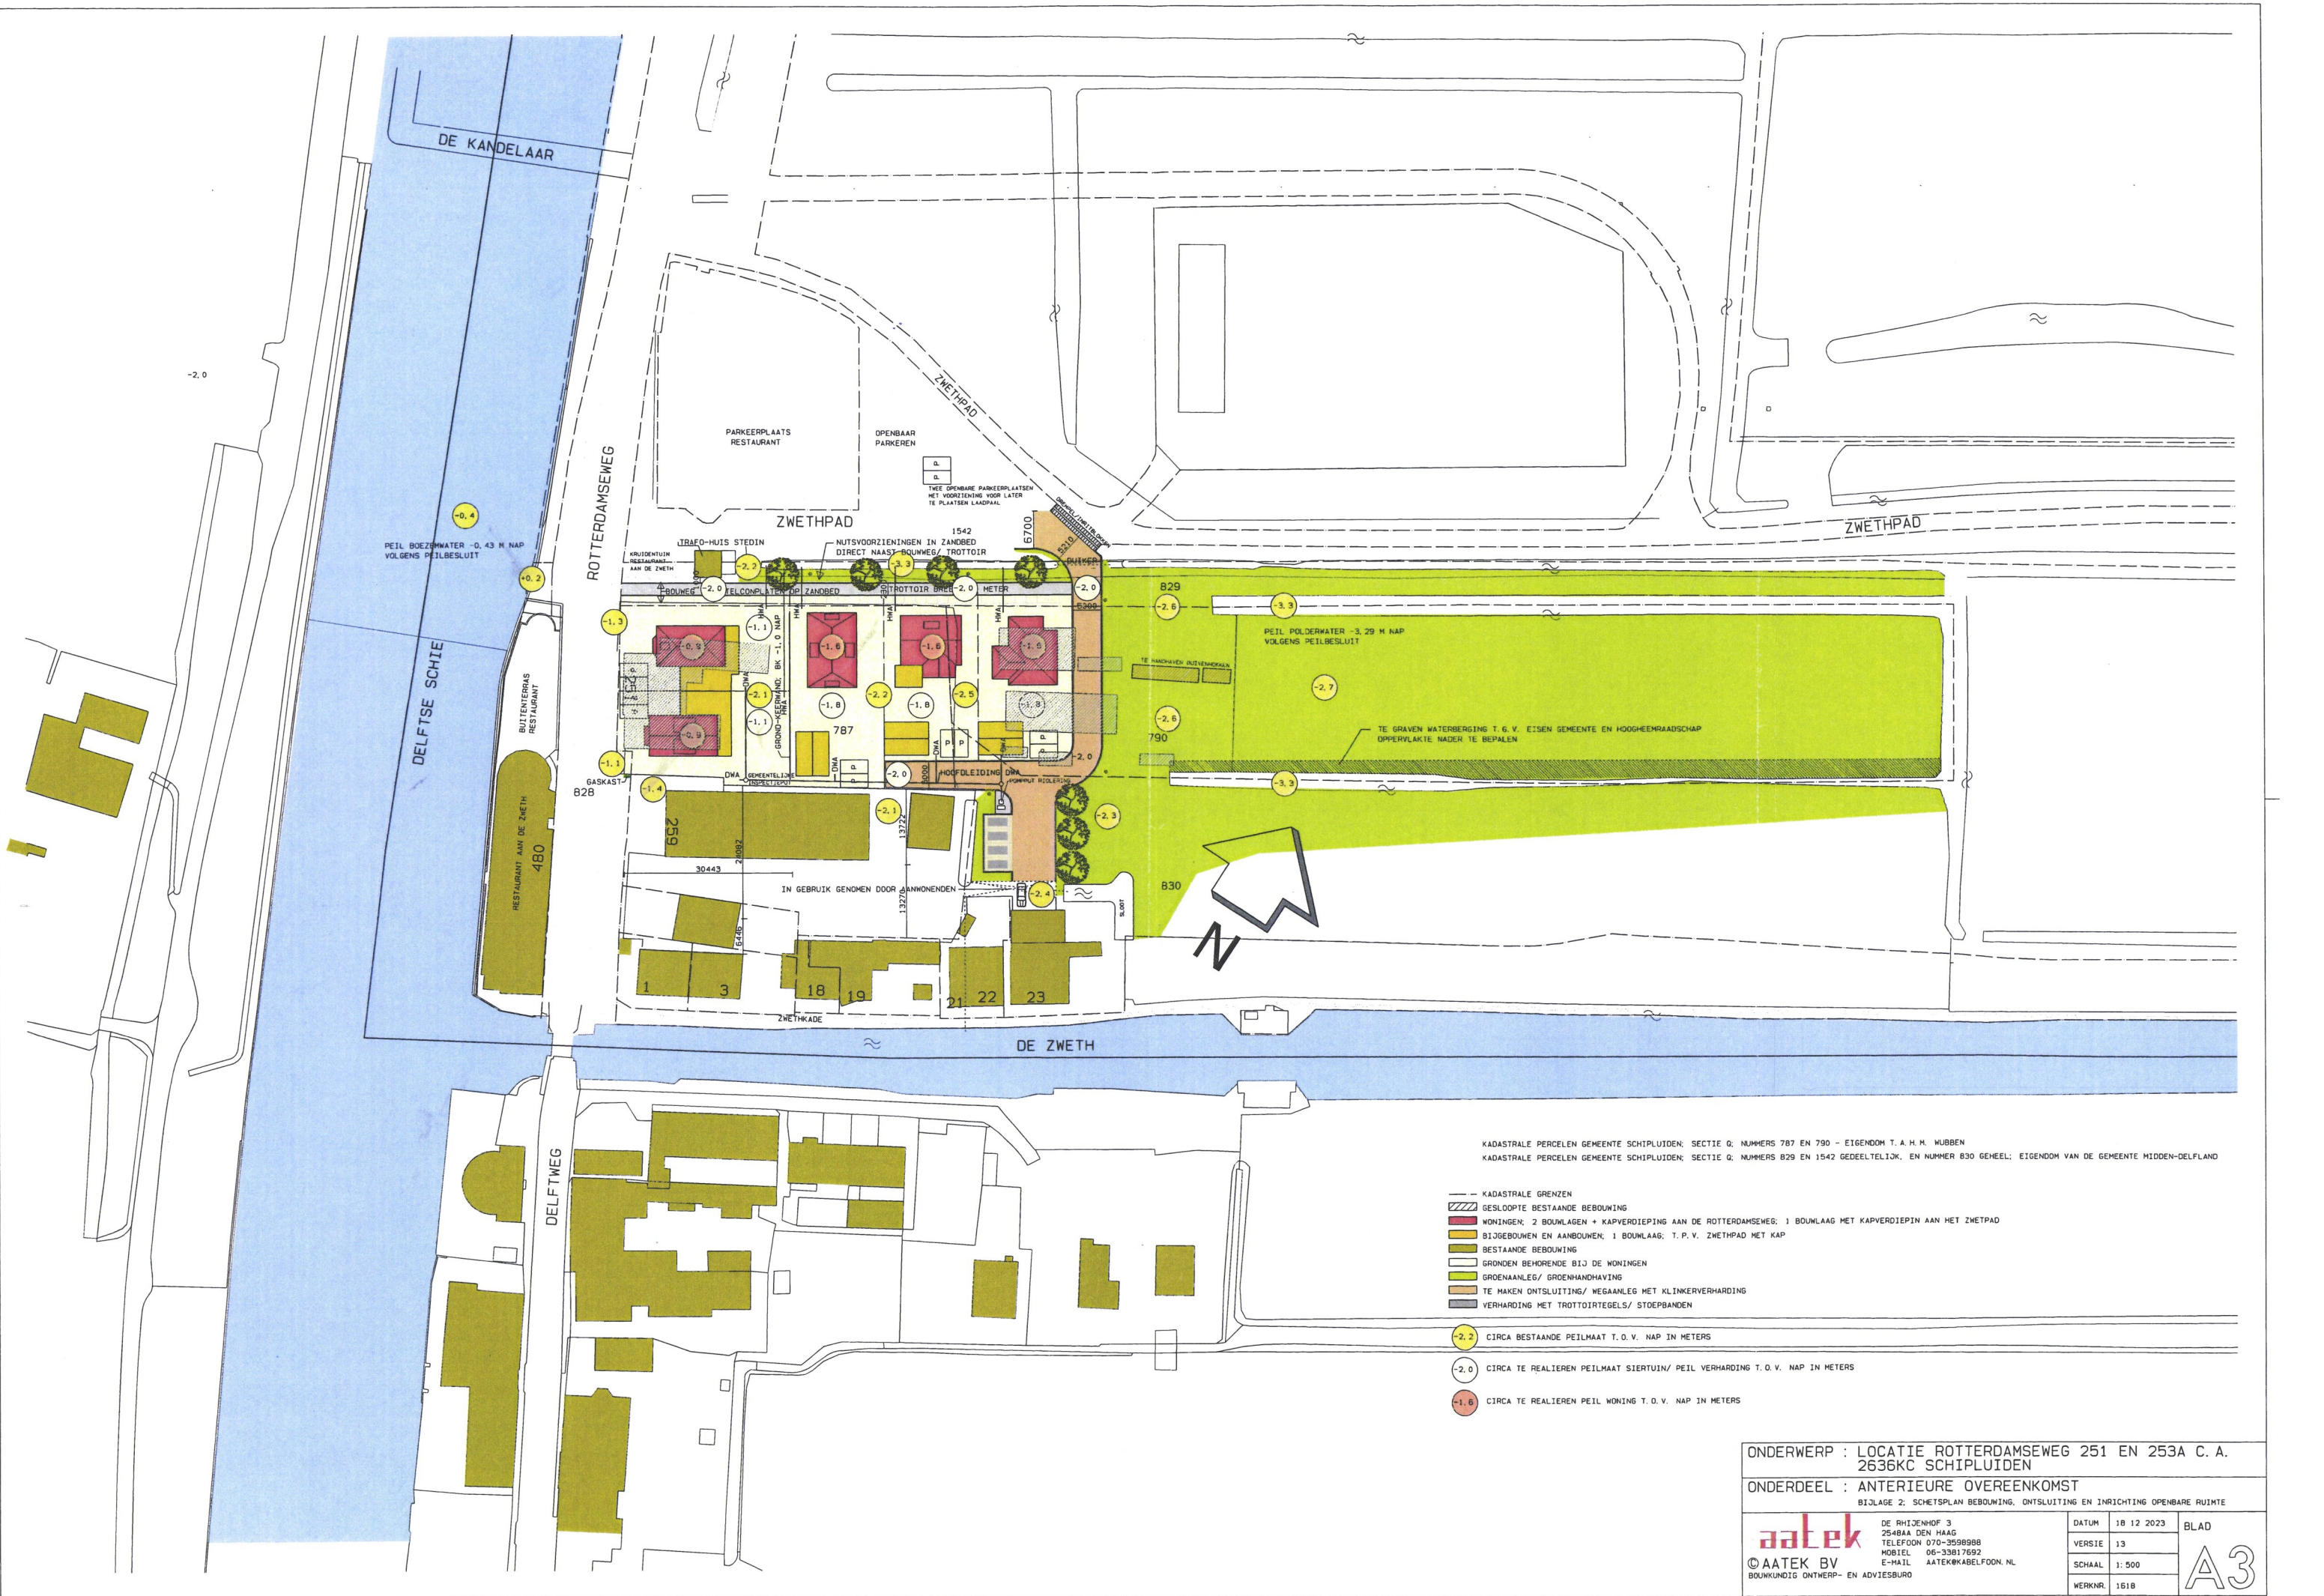

KADASTRALE PERCELEN GEMEENTE SCHIPLUIDEN: SECTIE Q, NUMMERS 787 EN 790 - EIGENDOM T. A. H. M. MUBBEN
KADASTRALE PERCELEN GEMEENTE SCHIPLUIDEN: SECTIE Q, NUMMERS 829 EN 1542 GEDEELTELIIK, EN NUMMER 830 GEHEEL; EIGENDOM VAN DE GEMEENTE MIDDEN-DELF LAND

- KADASTRALE GRENZEN
 - GESLOOPTE BESTAANDE BEBOUWING
 - WONINGEN; 2 BOUWLAGEN + KAPVERDIEPING AAN DE ROTTERDAMSEWEG; 1 BOUWLAAG MET KAPVERDIEPING AAN HET ZWETHPAD
 - BIJGEBOUWEN EN AANBOUWEN; 1 BOUWLAAG; T. P. V. ZWETHPAD MET KAP
 - BESTAANDE BEBOUWING
 - GRONDEN BEHORENDE BIJ DE WONINGEN
 - GRONAANLEG/ GROENHANDHAVING
 - TE MAKEN ONTSluitING/ WEGAANLEG MET KLINKERVERHARDING
 - VERHARDING MET TROTTOIRTEGELS/ STOEPBANDEN
- 2.2 CIRCA BESTAANDE PEILMAAT T. O. V. NAP IN METERS
- 2.0 CIRCA TE REALISEREN PEILMAAT SIERTUIN/ PEIL VERHARDING T. O. V. NAP IN METERS
- 1.6 CIRCA TE REALISEREN PEIL WONING T. O. V. NAP IN METERS

ONDERWERP : LOCATIE ROTTERDAMSEWEG 251 EN 253A C. A. 2636KC SCHIPLUIDEN

ONDERDEEL : ANTERIEURE OVEREENKOMST

BIJLAGE 2: SCHETSPLAN BEBOUWING, ONTSluitING EN INRICHTING OPENBARE RUIMTE

aatek

© AATEK BV

BOUWKUNDIG ONTWERP - EN ADVIESBURO

DE RHIJENHOF 3

2548AA DEN HAAG

TELEFOON 070-3598988

MOBIEL 06-33817692

E-MAIL AATEK@KABELFOON.NL

DATUM	18 12 2023	BLAD
VERSIE	13	
SCHAAAL	1:500	
WERKNR.	1618	

A3