



Voorgevel

Rechter Zijgevel

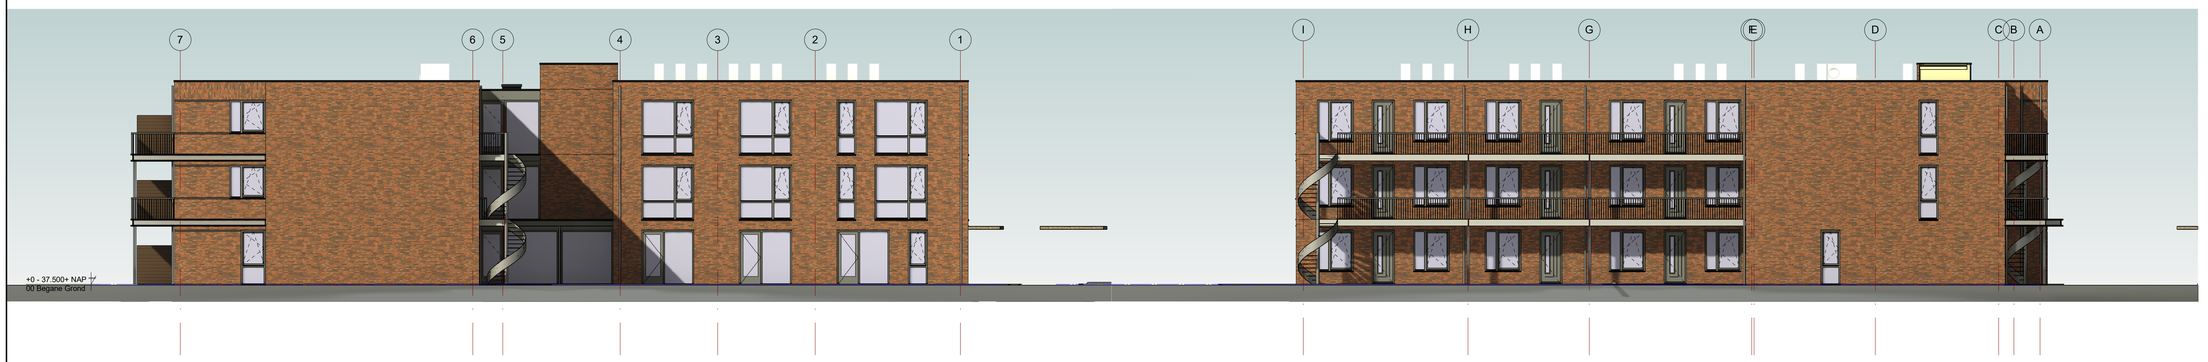


Achtergevel


Linker Zijgevel

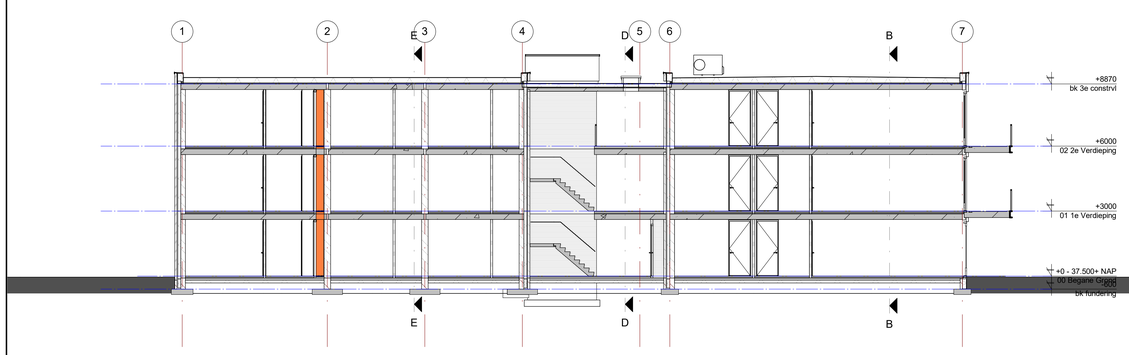


Doorsnede A

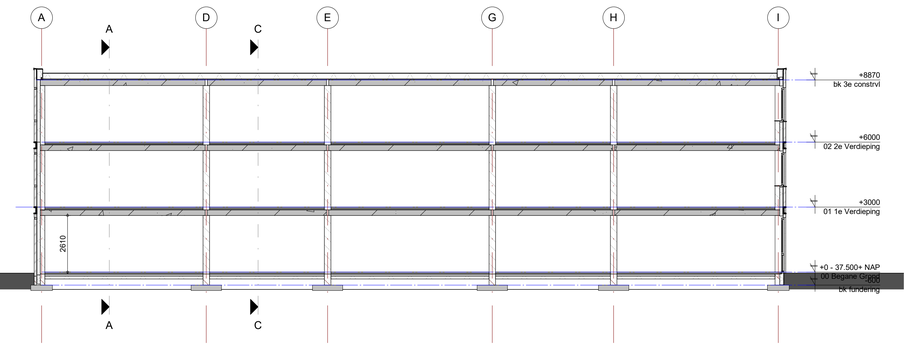


Doorsnede B

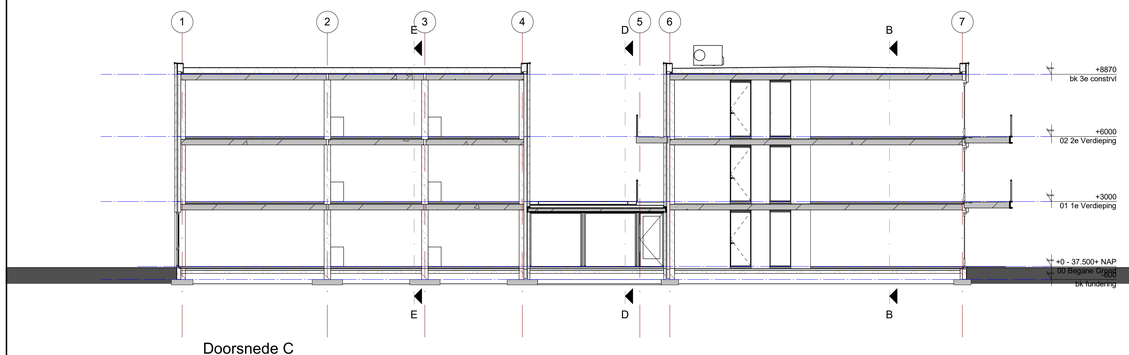

Doorsnede C

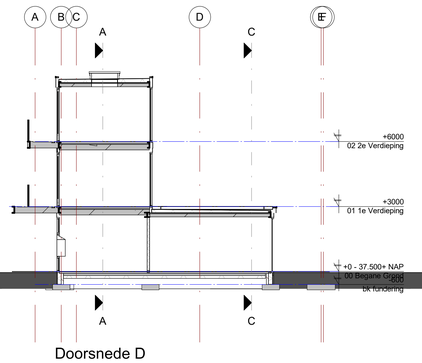

Doorsnede D

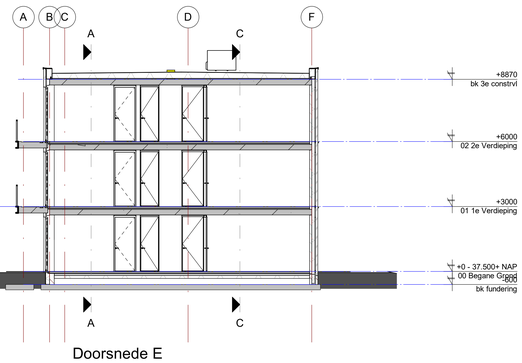

Doorsnede E

LA ARCHITECTEN INGENIEURS

a: Hoogstraat 15
p: 5462 CW Veghel

t: 0413-384711

e: info@la-architecten.nl
w: www.la-architecten.nl

fase: **Defintief ontwerp**

onderdeel: Gevels en Doorsnede

status: concept

project: 24 appartementen Bachstraat Nijmegen

opdrachtgever: Hergro Holding B.V.
cont. A. van Vuuren

a: Bachstraat 29
p: 6521 EH Nijmegen

t: 06-54261710

e:
w:

architect:	MT	datum:	13-06-2022
projectleider:	GvdT	gewijzigd:	
modelleur:	EvdT	werknummer:	20093Vu
schaal:	1:100	bouwdeel:	bladnummer:
afmeting:	A0		D05