



DEELGEBIED 4, 4a en 4b

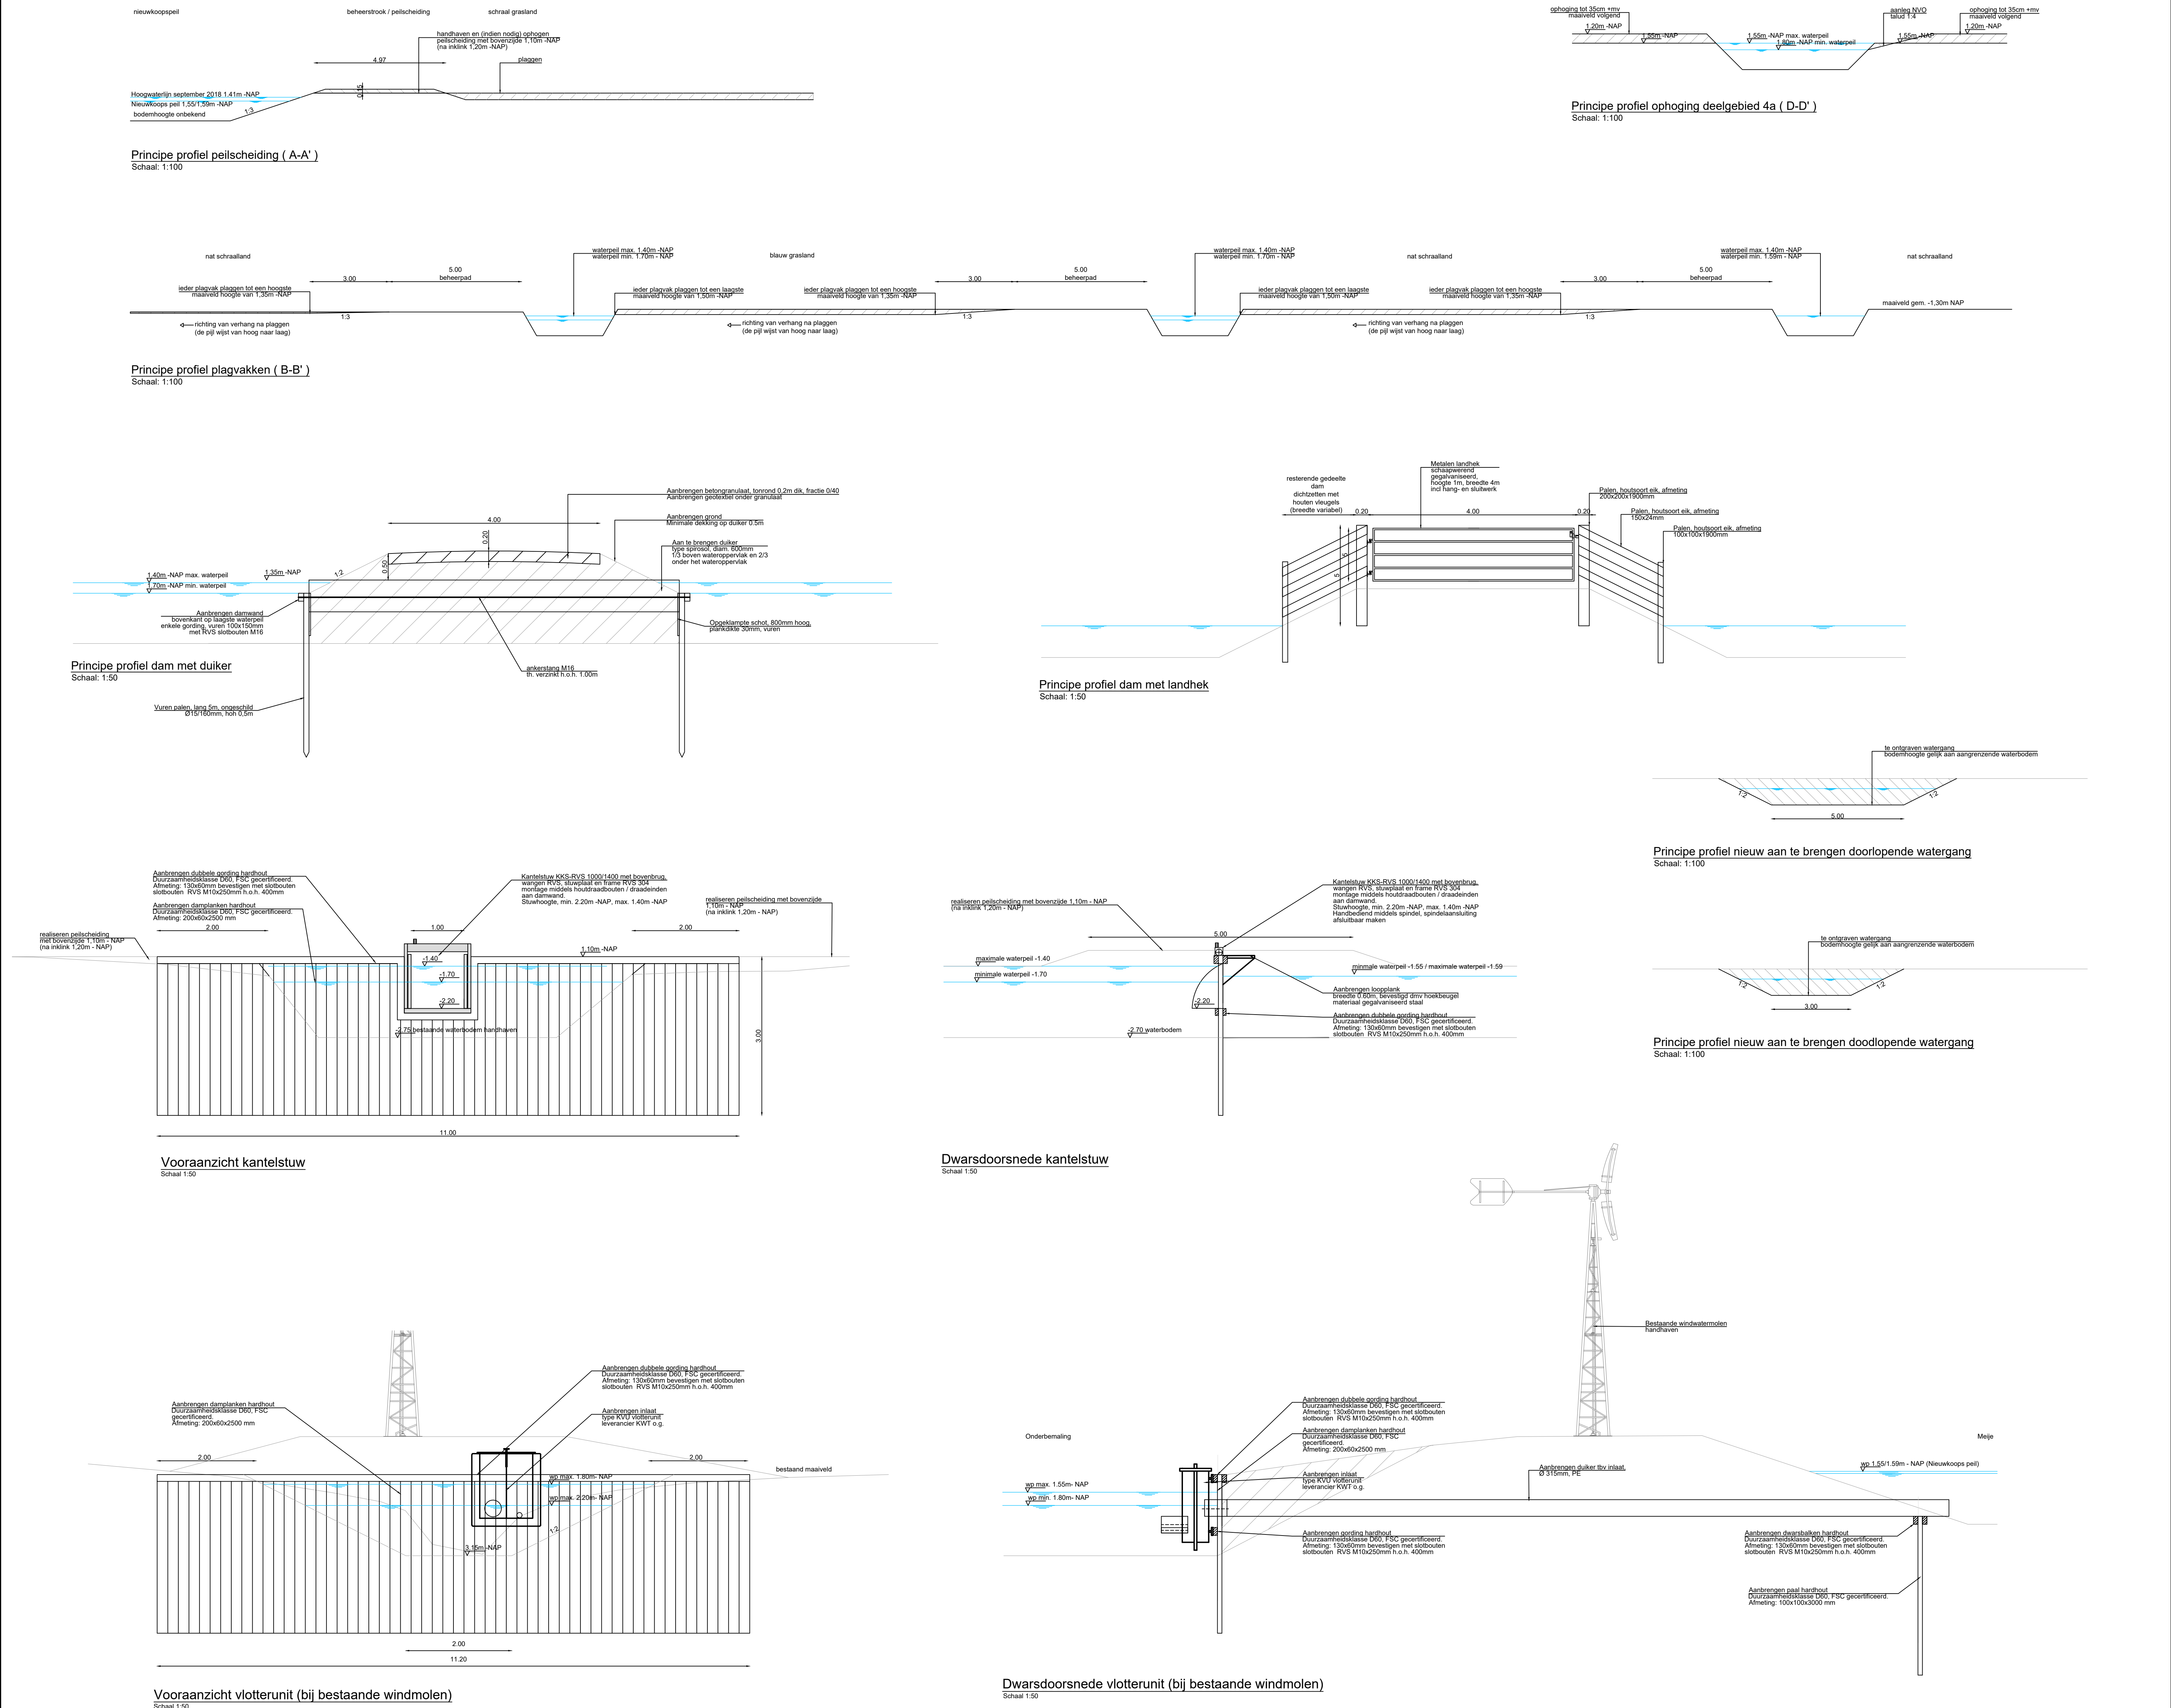

DEELGEBIED 5

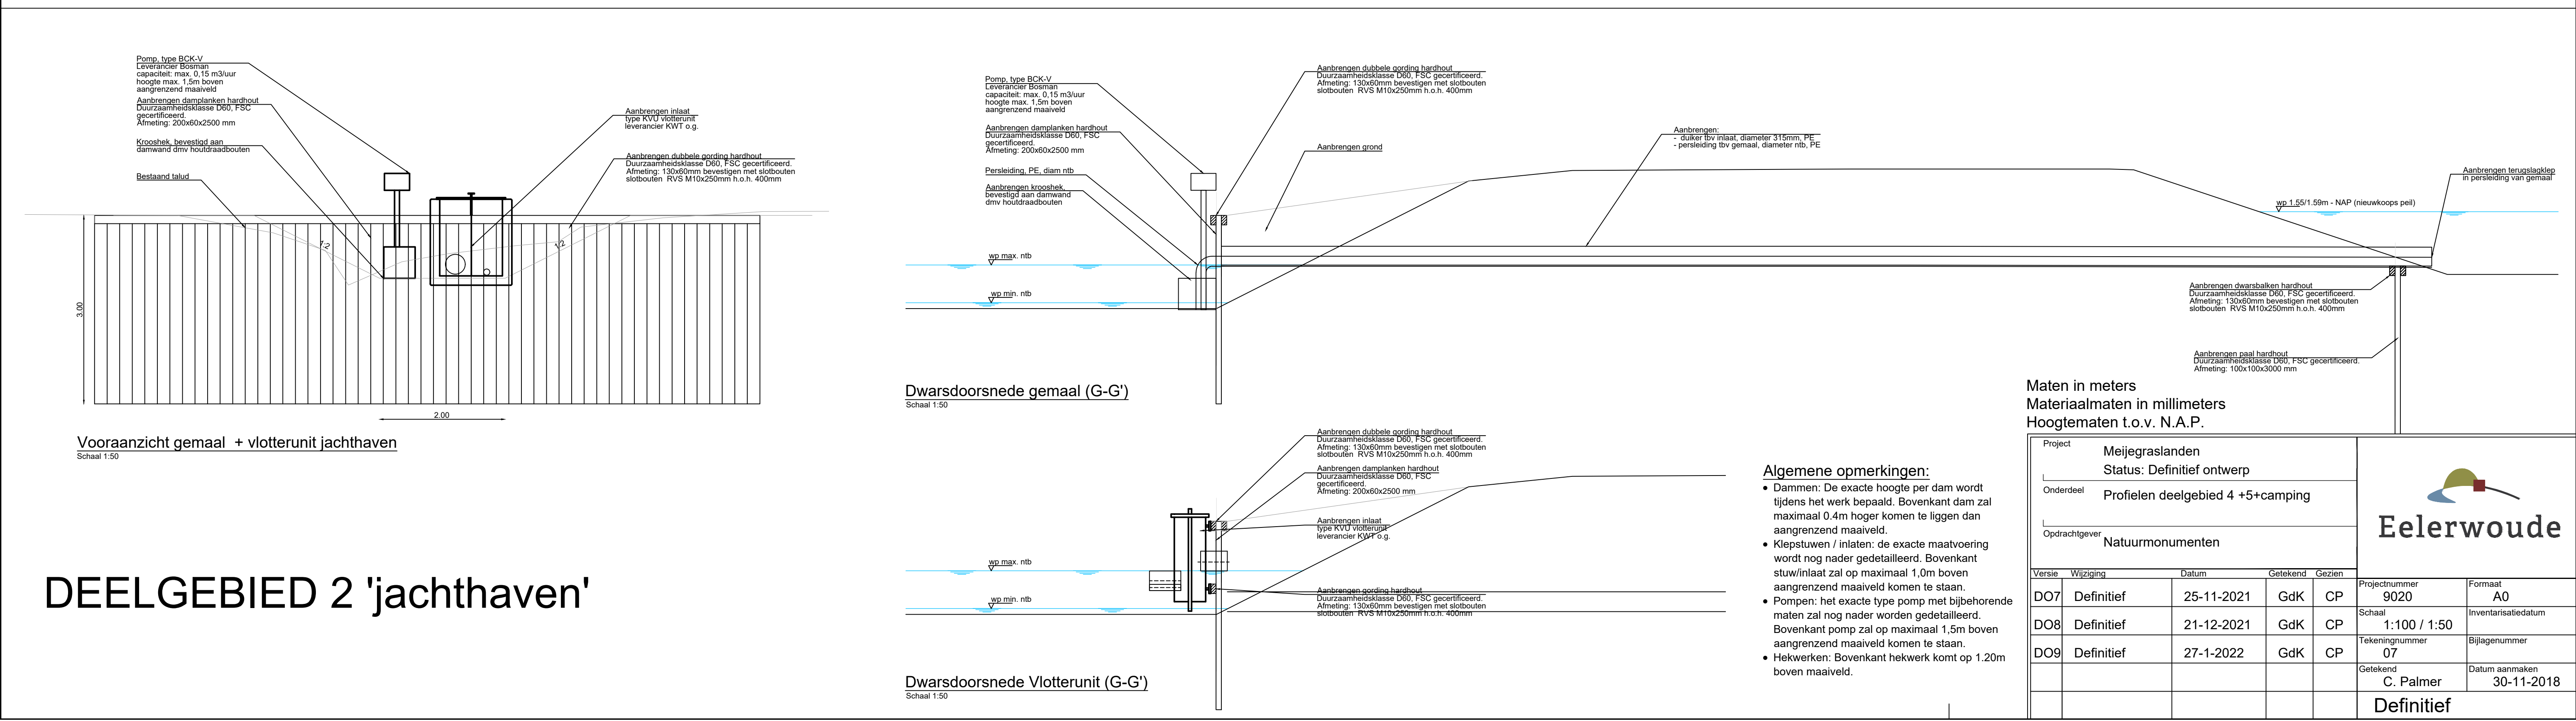

DEELGEBIED 2 'jachthaven'

- Algemene opmerkingen:
- Dammen: De exacte hoogte per dam wordt tijdens het werk bepaald. Bovenkant dam zal maximaal 0.4m hoger komen te liggen dan aangrenzend maaiveld.
  - Kleptuizen / inlaten: de exacte maatvoering wordt nog nader gedetailleerd. Bovenkant stuwinlaat zal op maximaal 1.0m boven aangrenzend maaiveld komen te staan.
  - Pompen: het exacte type pomp met bijbehorende maten zal nog nader worden gedetailleerd. Bovenkant pomp zal op maximaal 1.5m boven aangrenzend maaiveld komen te staan.
  - Hekwerken: Bovenkant hekwerk komt op 1.20m boven maaiveld.

|               |            |                                   |        |                            |                     |
|---------------|------------|-----------------------------------|--------|----------------------------|---------------------|
| Project       |            | Meijegrasslanden                  |        | Status: Definitief ontwerp |                     |
| Onderdeel     |            | Profielen deelgebied 4 +5+camping |        |                            |                     |
| Opdrachtgever |            | Natuurmonumenten                  |        |                            |                     |
| Verste        | Wijziging  | Datum                             | Gedekt | Gezien                     | Projectnummer       |
| DO7           | Definitief | 25-11-2021                        | GdK    | CP                         | 9020                |
| DO8           | Definitief | 21-12-2021                        | GdK    | CP                         | Schaal 1:100 / 1:50 |
| DO9           | Definitief | 27-1-2022                         | GdK    | CP                         | Tekeningnummer 07   |
|               |            |                                   |        | Gekwalificeerd C. Palmer   |                     |
|               |            |                                   |        | Datum aanmaken 30-11-2018  |                     |
|               |            |                                   |        | Definitief                 |                     |

