


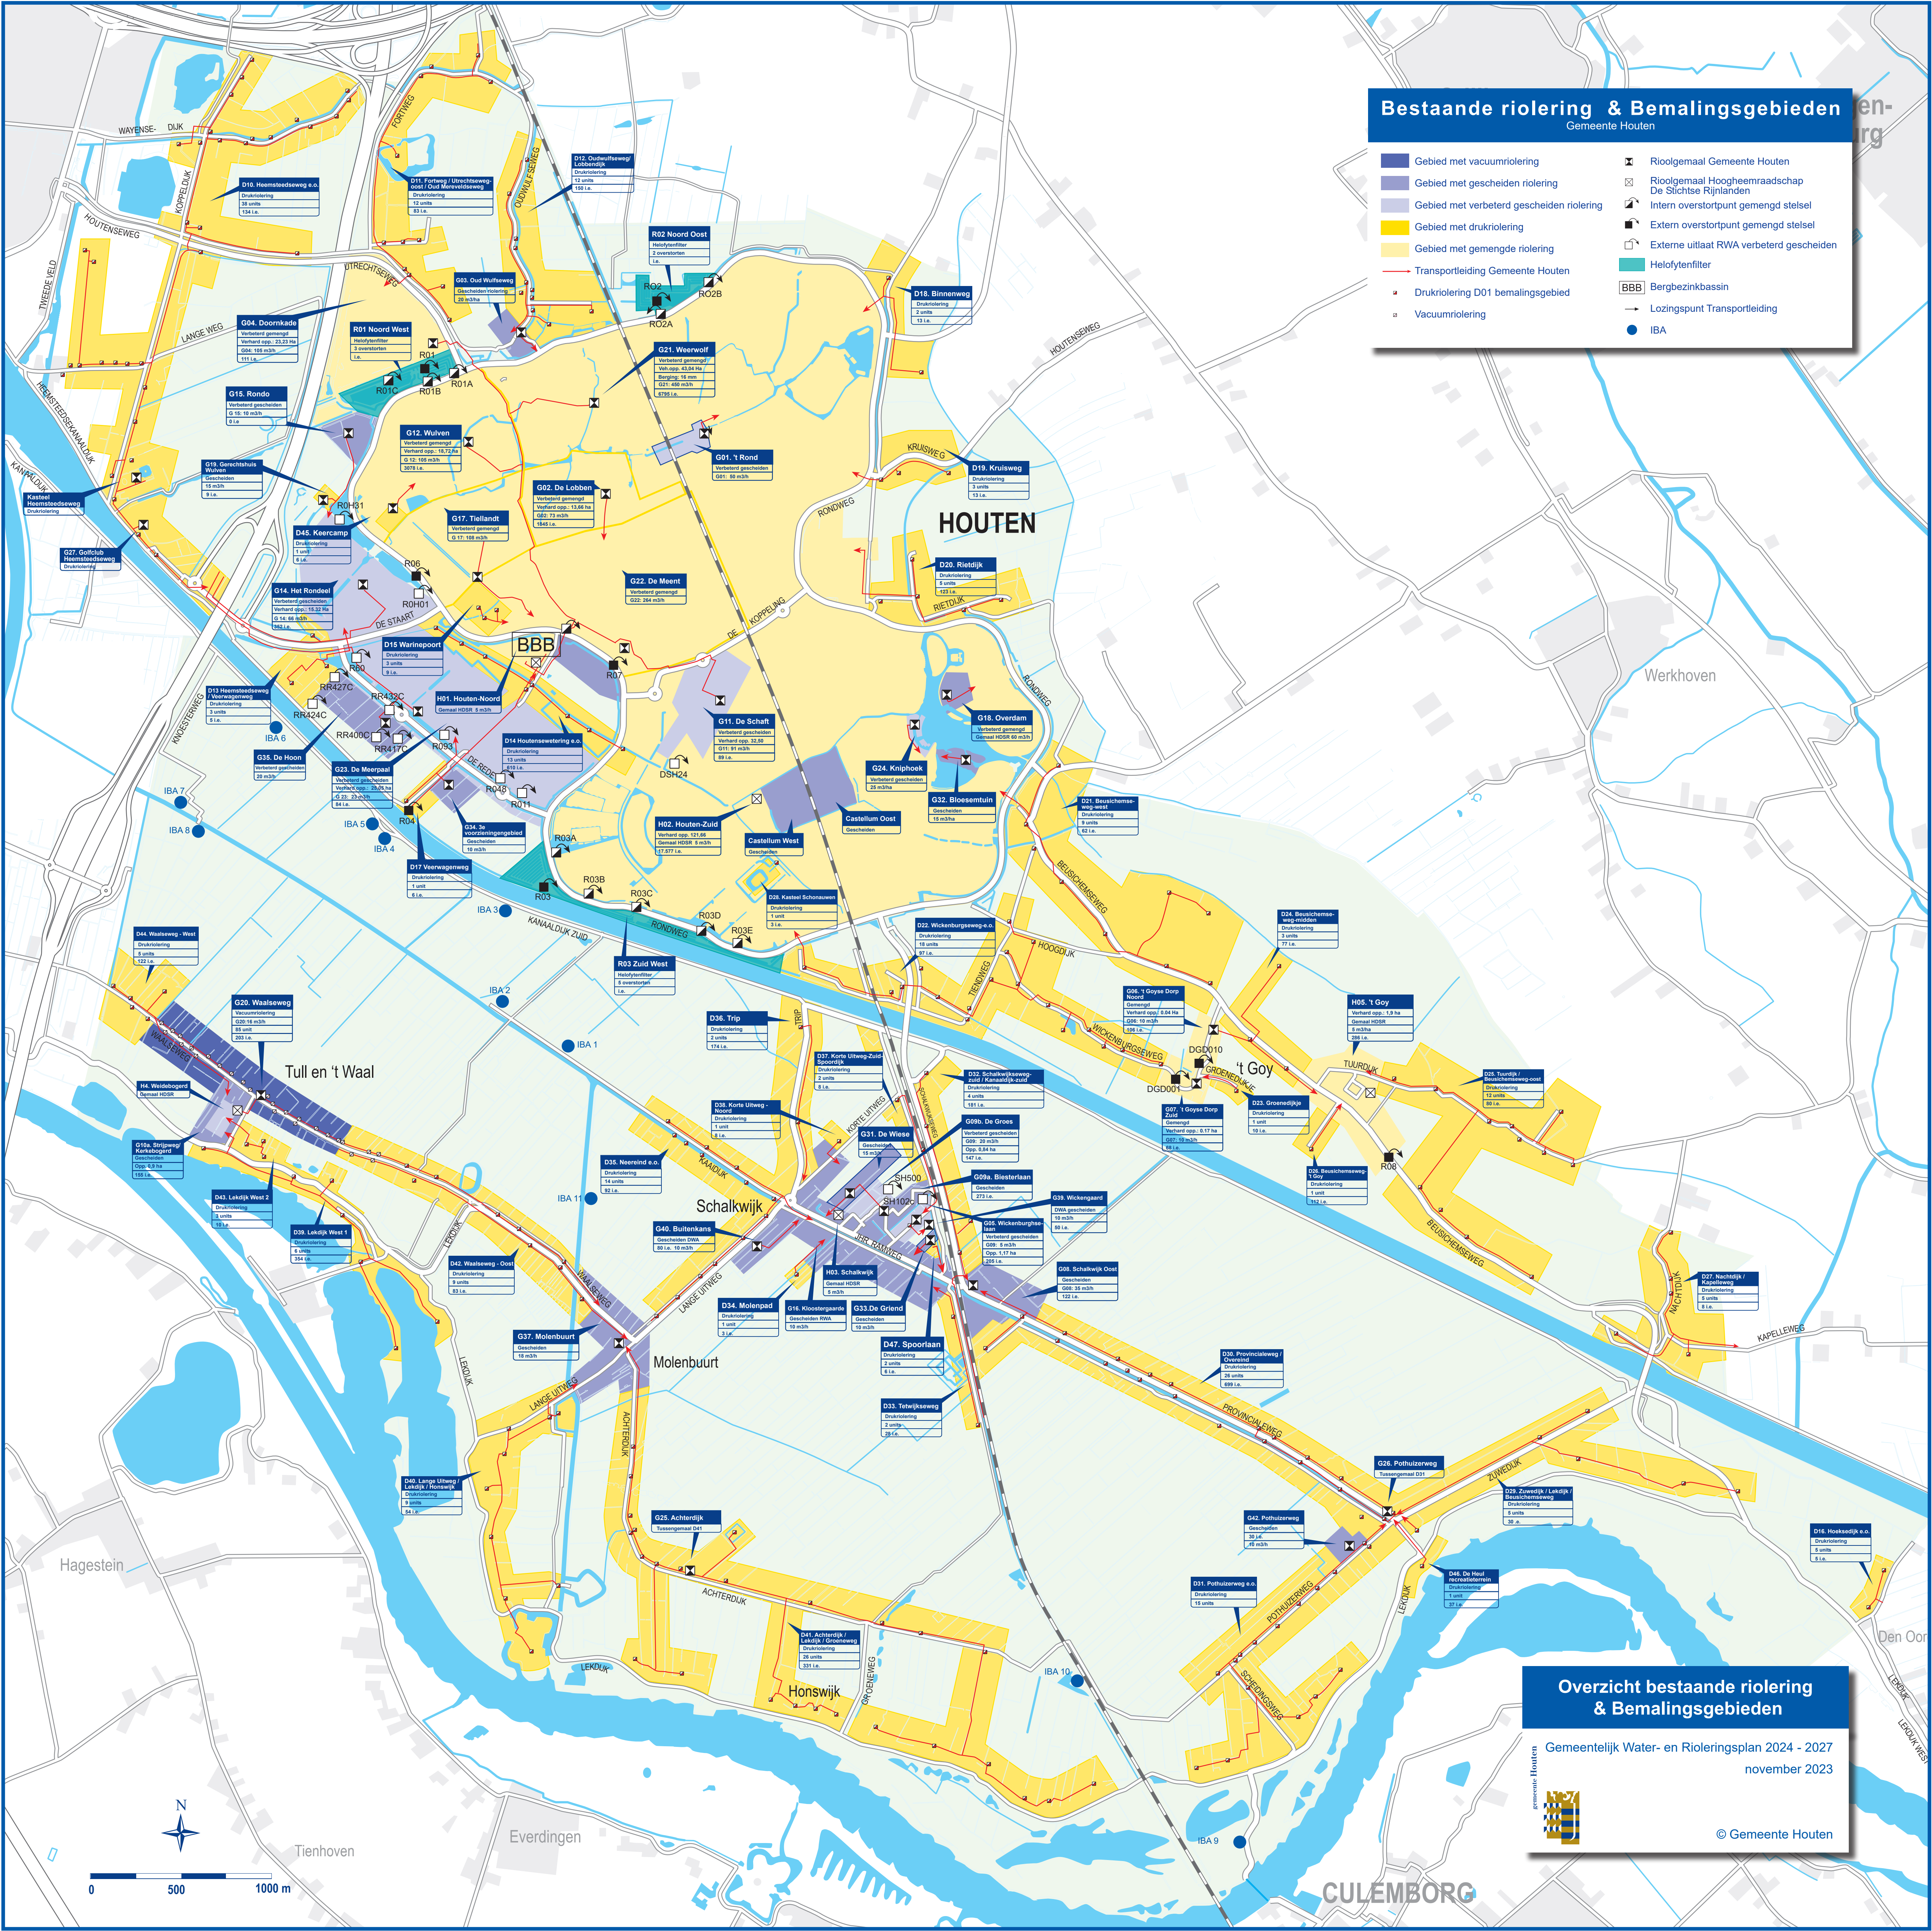

Bestaande riolering & Bemalingsgebieden

Gemeente Houten

Gebied met vacuümirolering

Gebied met gescheiden riolering

Gebied met verbeterd gescheiden riolering

Gebied met drukriolering

Gebied met gemengde riolering

Transportleiding Gemeente Houten

Drukriolering D01 bemalingsgebied

Vacuümirolering

Rioolgemaal Gemeente Houten

Rioolgemaal Hoogheemraadschap De Sijthse Rijnlanden

Intern overstortpunt gemengd stelsel

Extern overstortpunt gemengd stelsel

Externe uitlaat RWA verbeterd gescheiden

Helofytenfilter

Bergbezinkbassin

Lozingspunt Transportleiding

IBA

Overzicht bestaande riolering & Bemalingsgebieden

Gemeentelijk Water- en Rioleringsplan 2024 - 2027

november 2023

gemeente Houten

© Gemeente Houten