


Ontwerp westgevel (linkerzijgevel)



Ontwerp noordgevel (achtergevel)

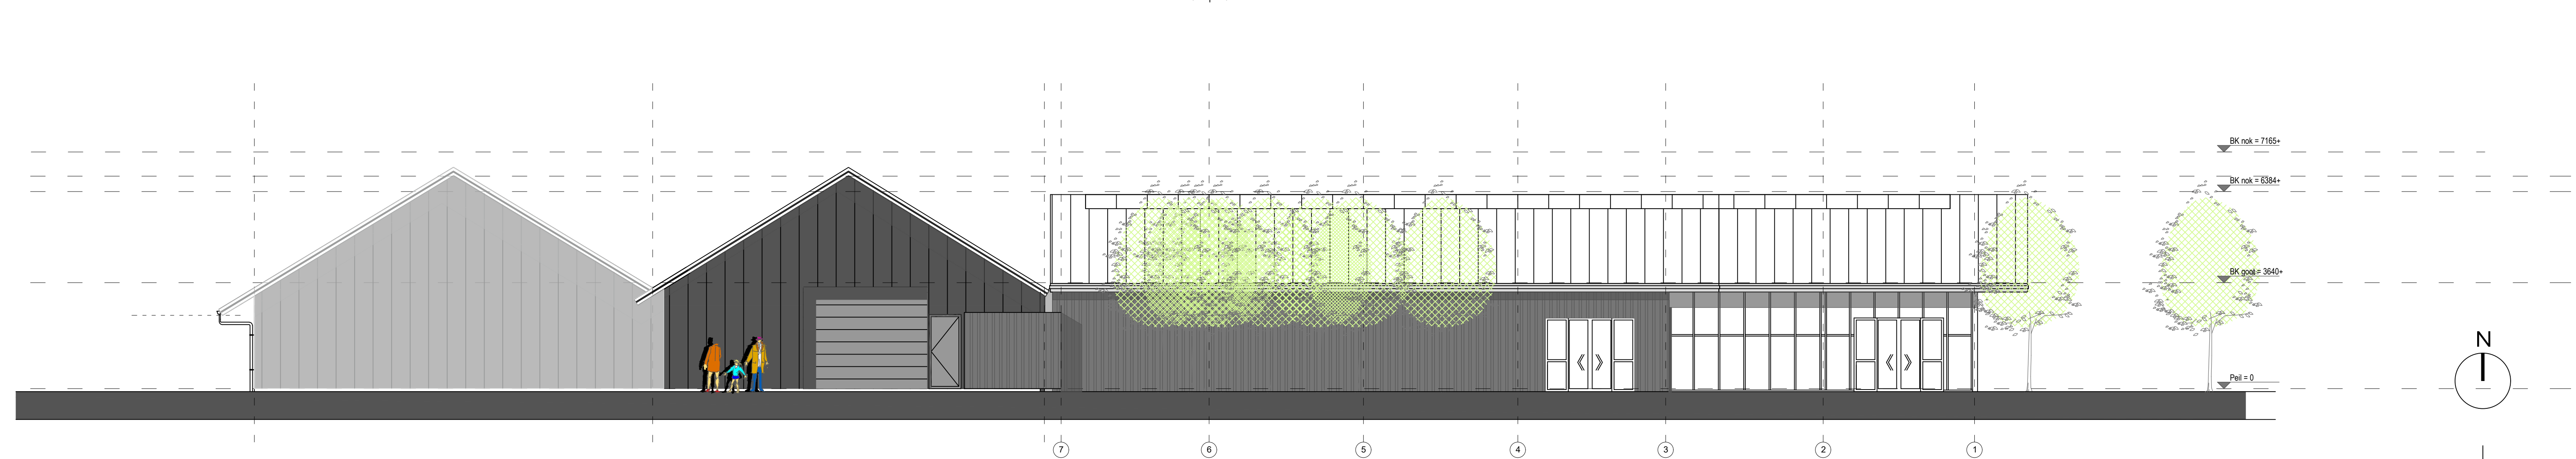

Ontwerp zuidgevel (voorgevel)

Florahoek te Hurdegaryp 22156
Florahoek Opdrachtgever

ontwerp gevels
bestaand en nieuw Onderwerp

Vergunning Fase

C1-02 Blad / formaat A1

1:100 Schaal

31-07-2025 Datum

30-10-2025 Gewijzigd

BB Getekend / Gezien