


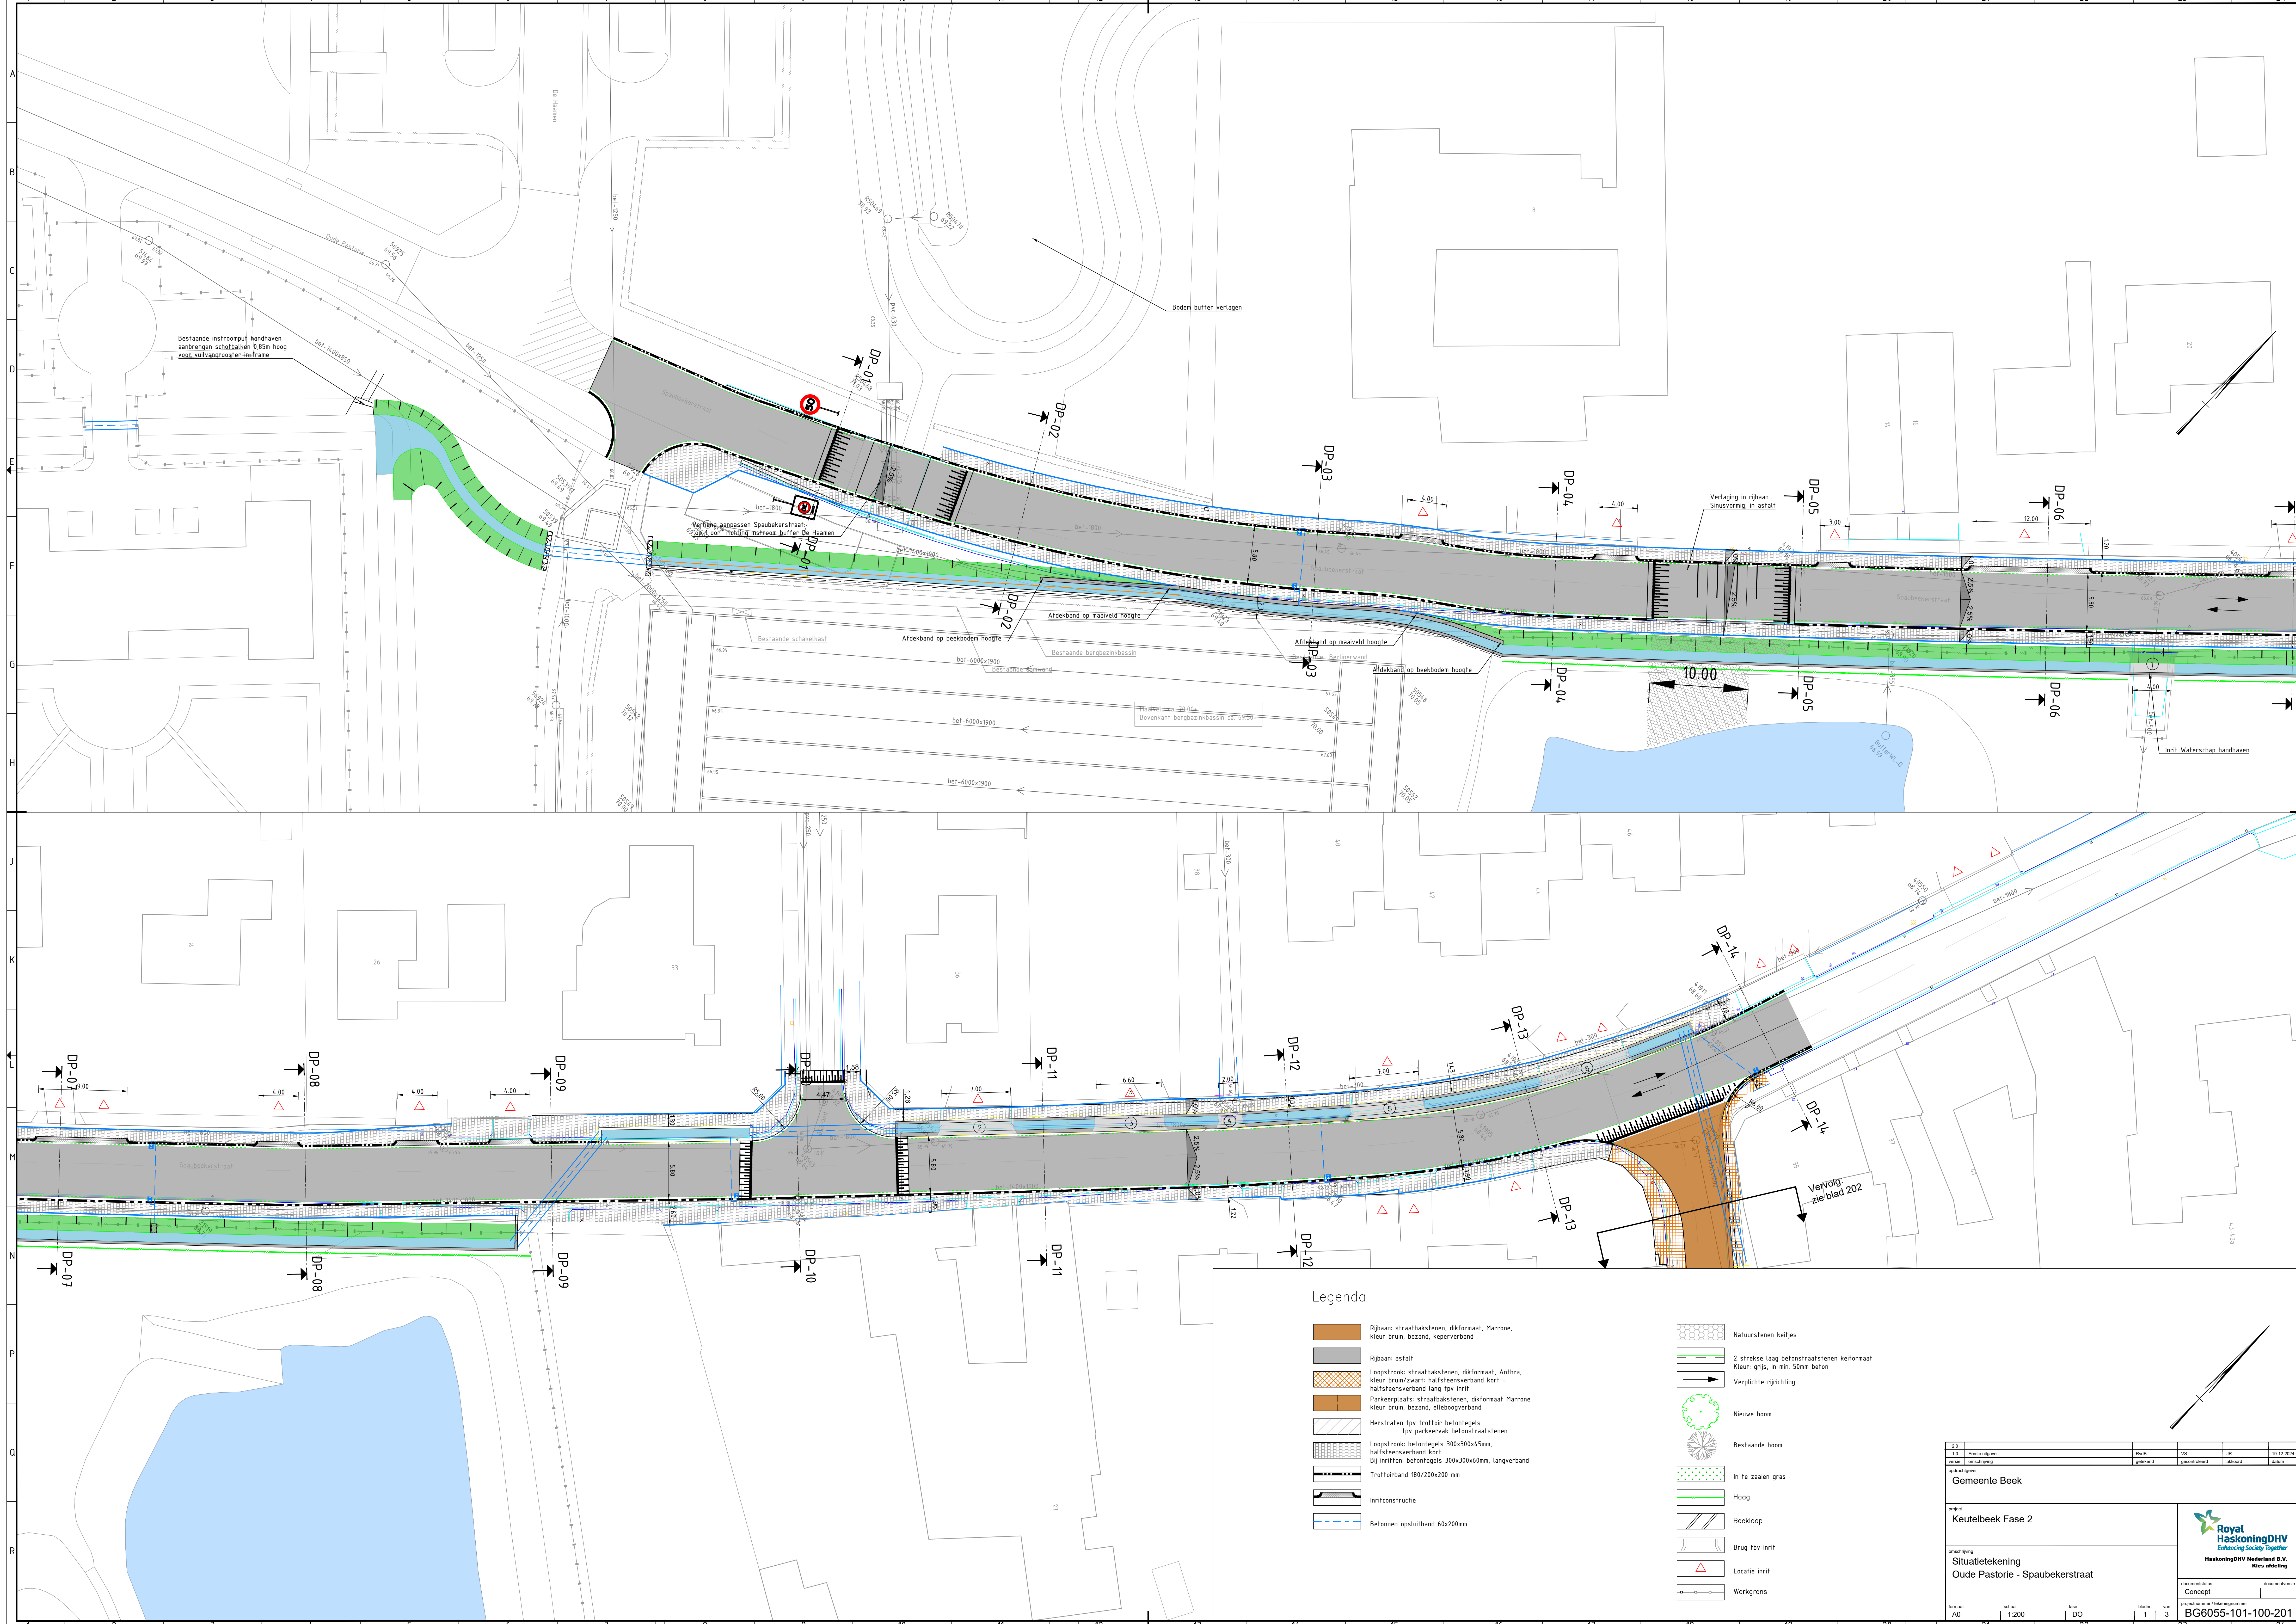

Legenda

- Rijbaan: straatbakstenen, dikformaat, Marrone, kleur bruin, bezand, keperverband
- Rijbaan: asfalt
- Loopstrook: straatbakstenen, dikformaat, Anthra, kleur bruin/zwart: halfsteensverband kort - halfsteensverband lang t.p.v. inrit
- Parkeerplaats: straatbakstenen, dikformaat Marrone, kleur bruin, bezand, elieboogverband
- Herstraten t.p.v. trottoir: betontegels
- Loopstrook: betontegels 300x300x45mm, halfsteensverband kort
- Bij inritten: betontegels 300x300x60mm, langverband
- Trottoirband 180/200x200 mm
- Inritconstructie
- Betonnen opsluitband 60x200mm

- Natuurstenen keijes
- 2 strekse laag betonstraatstenen keijeformaat, Kleur: grijs, in min. 50mm beton
- Verplichte rijrichting
- Nieuwe boom
- Bestaande boom
- In te zaaien gras
- Hoog
- Beekloop
- Brug t.b.v. inrit
- Locatie inrit
- Werkgrens

Z.N.	10	Evenen algeme	Buult	V.S.	af	18-10-2020
Verste	oversticht	gevoeld	gevoeld	afgevoerd	afgevoerd	afgevoerd

opdrachtgever: Gemeente Beek

project: Keutelbeek Fase 2

omschrijving: Situatiekening Oude Pastorie - Spaubekerstraat

documentatie: Concept

formaat: A0 schaal: 1:200 teken: D2 blad: 1 van: 3

BG6055-101-100-201

Royal HaskoningDHV
Enhancing Society Together
HaskoningDHV Nederland B.V.
Kios afdeling