




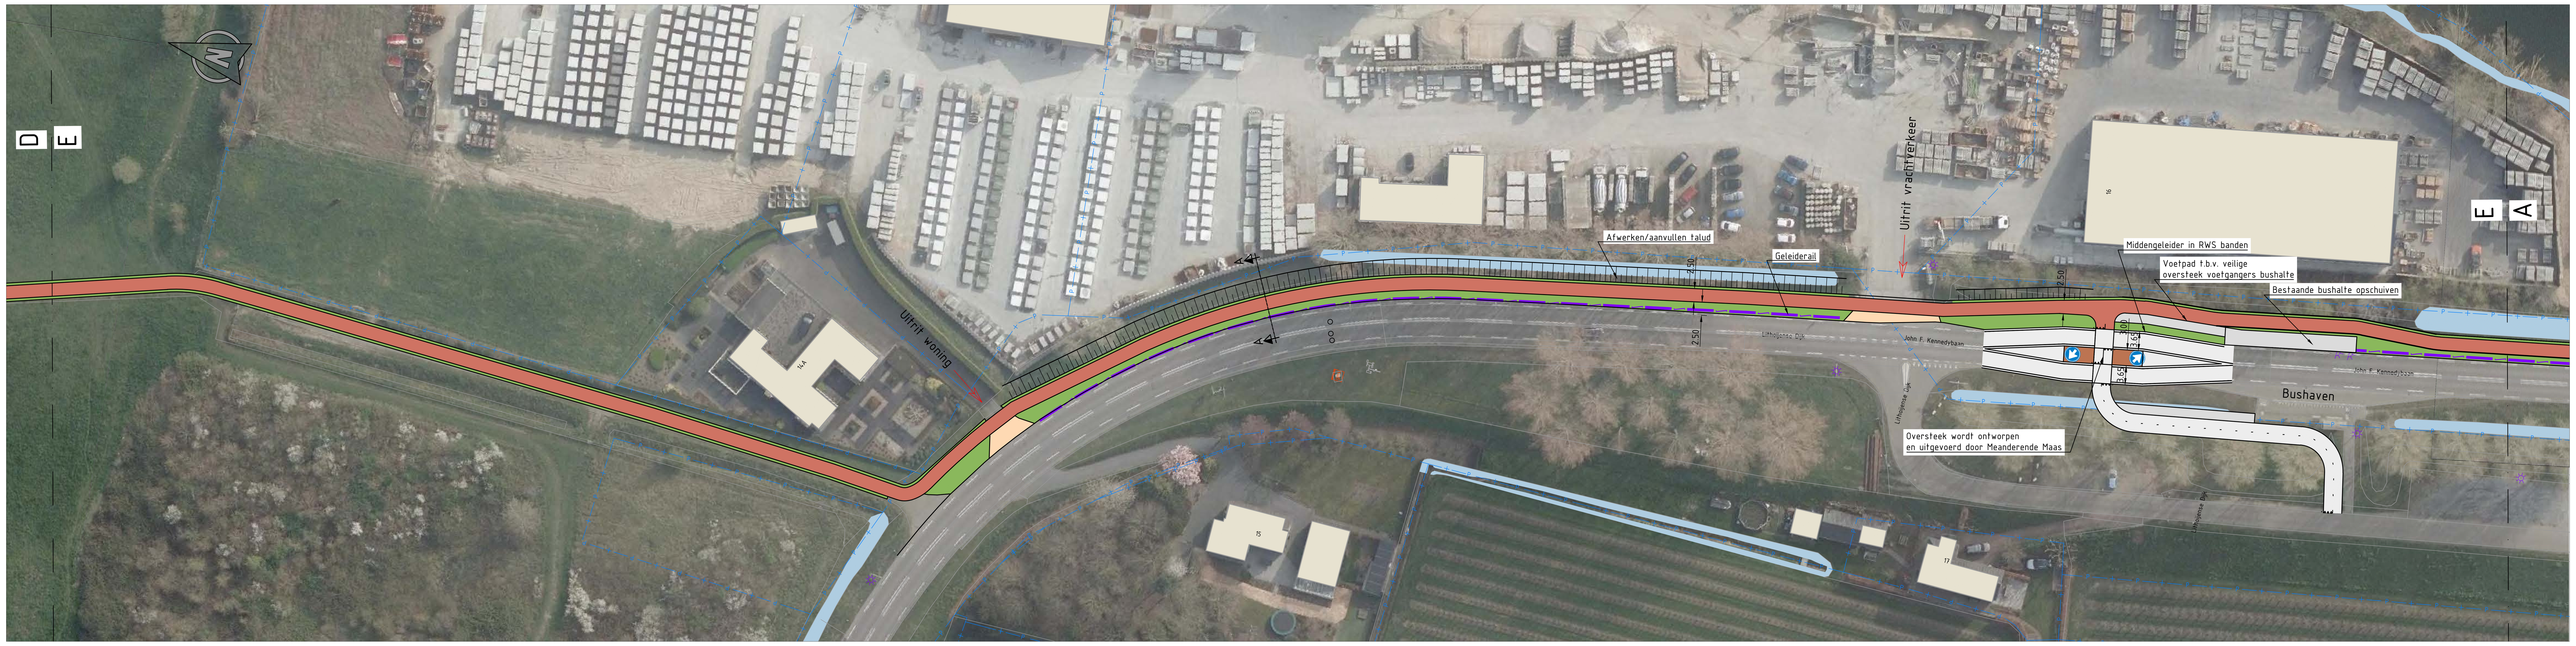

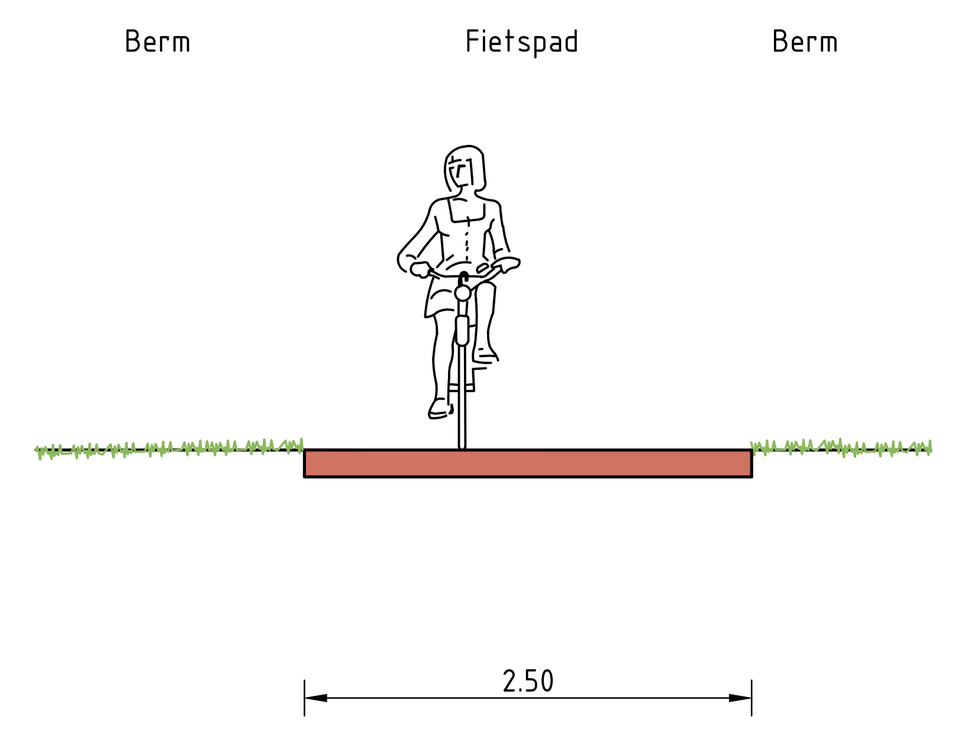

Principe doorsnede B-B
Schaal 1:50

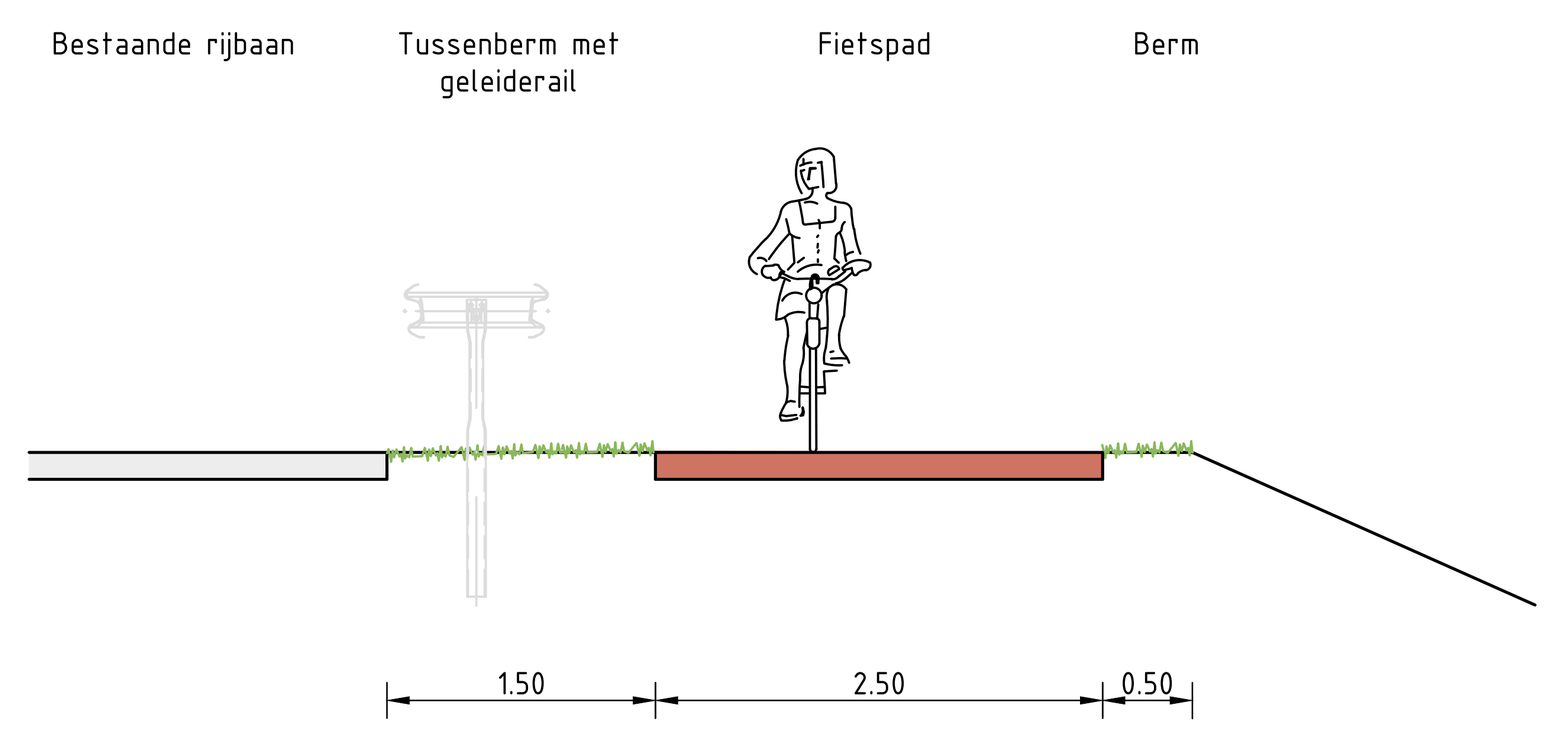

Principe doorsnede A-A
Schaal 1:50

LEGENDA

- BESTAANDE SITUATIE
- NIEUWE SITUATIE
- KADASTRALE SITUATIE
- GELEIDERAIL
- FIETSPAD
- GROEN
- BEBOUWING
- WATER



Opmerkingen:
Maten in meters tenzij anders vermeld
Hoogte maten in meters t.o.v. N.A.P

REV.	DATUM	OMSCHRIJVING REVISIE	GETEKEND		GECONTR.		GEZIEN
-	-	-	-		-		-
B	11-07-2022	Aanpassing aansluiting Maas	AvV		SvL		
A	30-05-2022	Eerste versie	AvV		SvL		

OPDR.GEVER: Gemeente Oss

PROJECT: Fietspad Lithoijen

ONDERDEEL: Schetsontwerp
Oversteek en aansluiting
pad langs Maas

Iv-Infra b.v.
Pettelaarpark 10-15
5216 PD 's-Hertogenbosch
Nederland
T +31 88 943 3200
www.iv-infra.nl

VERSIE:	B		
DATUM:	11-07-2022	GECONTROLEERD:	SvL
GETEKEND:	AvV	GEZIEN:	-
STATUS:	Concept	SCHAAL:	1:500
		FORMAAT:	A0

PROJECTNR.: INFR220526
TEKENINGNR.: 90
BLADNR.: 03 van 03

DEZE TEKENING IS EIGENDOM VAN Iv-Infra b.v.
ZONDER SCHRIFTELIJKE TOESTEMMING VAN DE EIGENAAR MAG DEZE OP GENERLEI WIJZE WORDEN GEKOPIEERD OF OPENBAAR GEMAAKT.

N:\INFR220526 Oss, Fietspad John F. Kennedybaan Lithoijen\Acad\INFR220526-TEK-90 deeltraject 3 versie B.dwg