

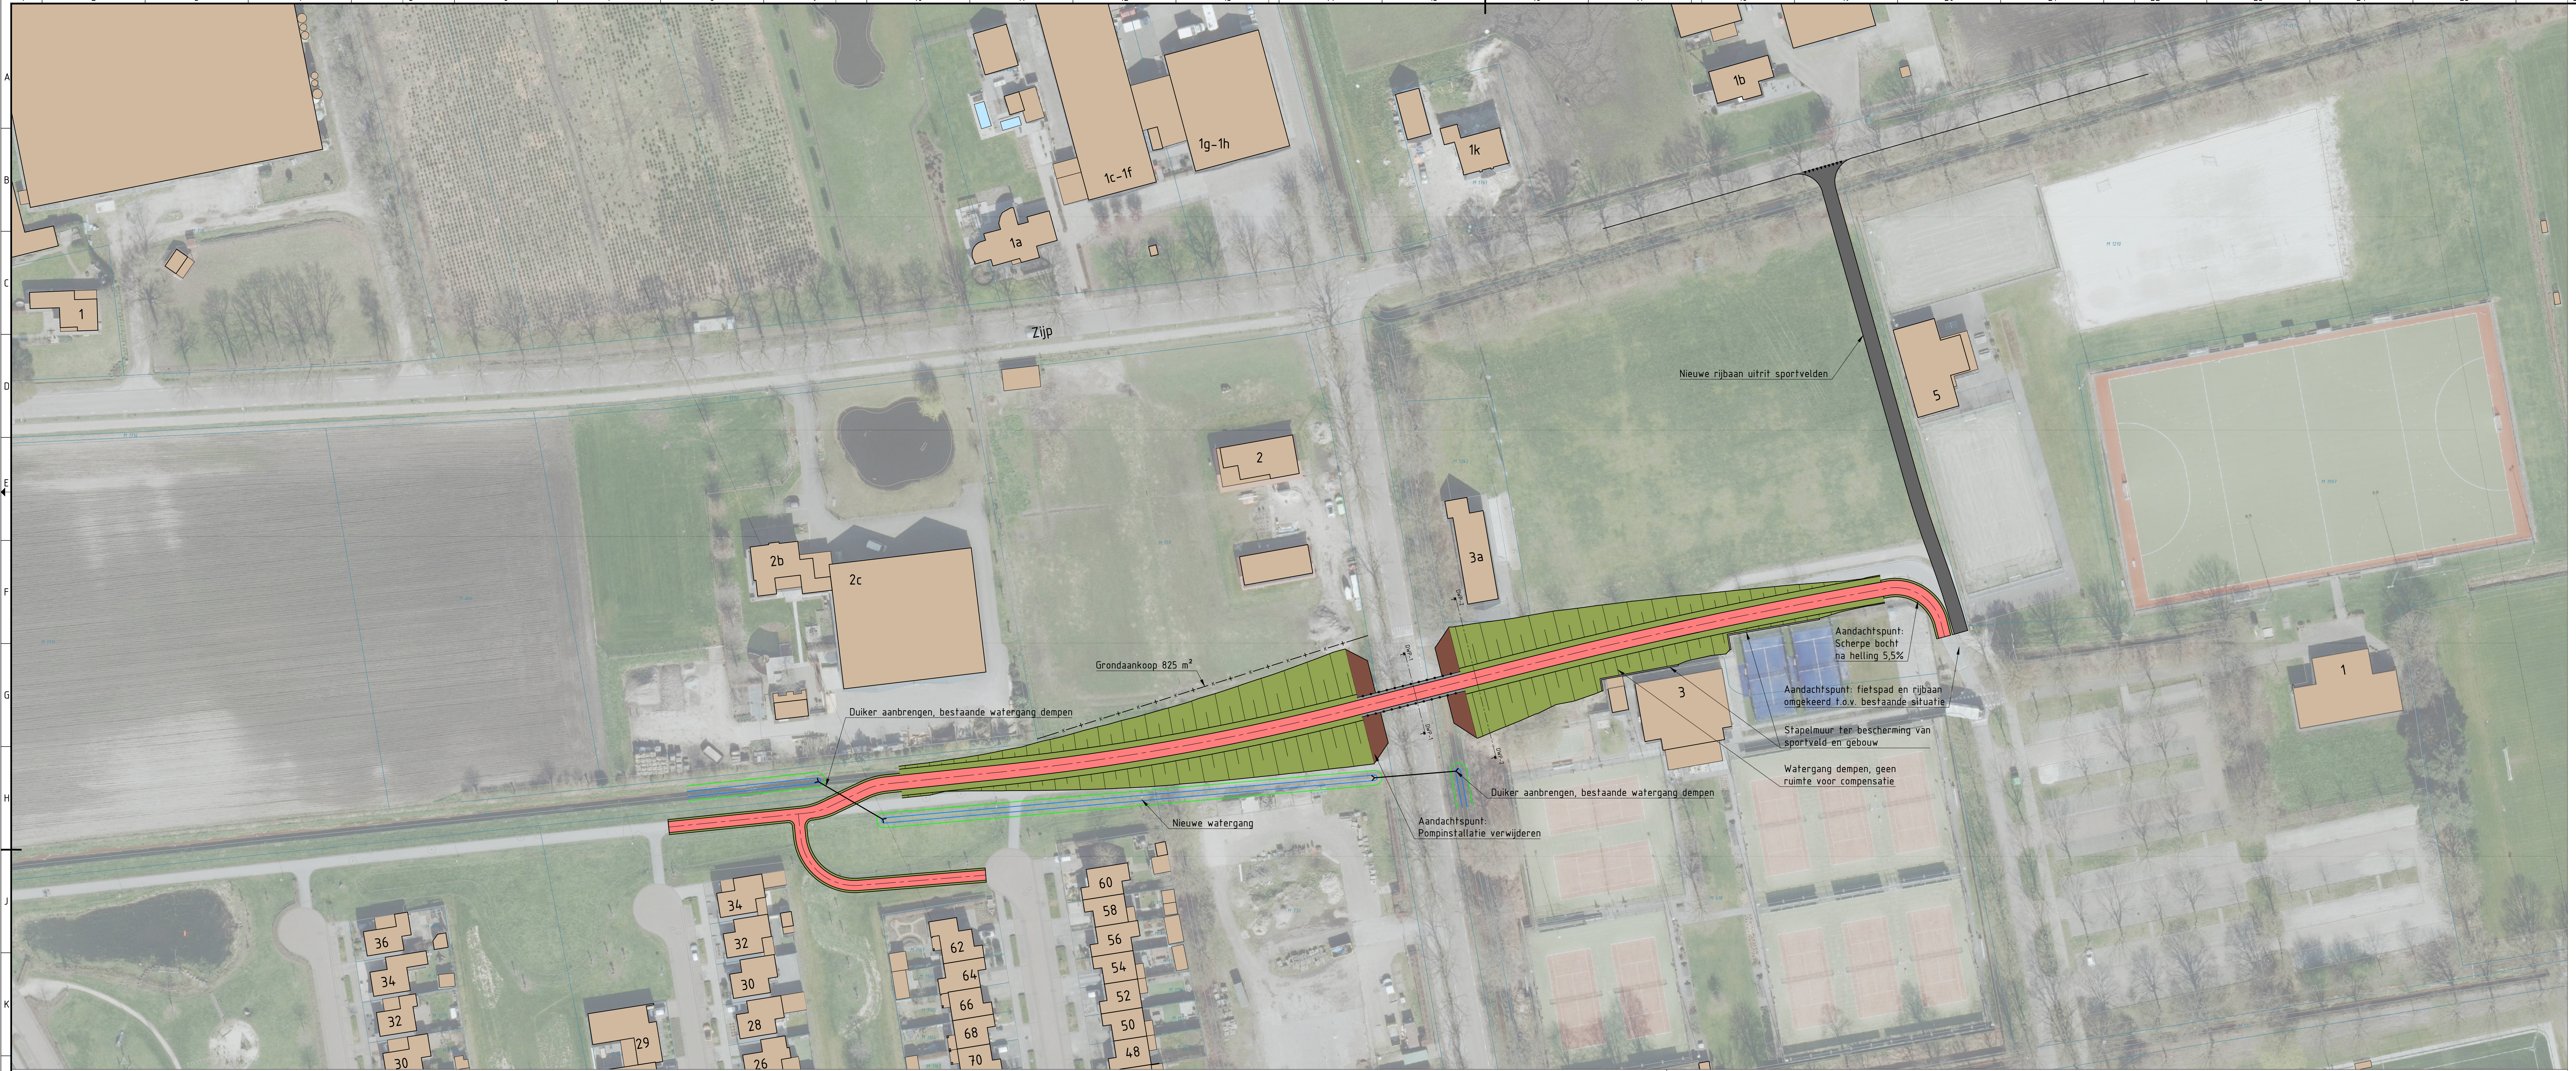


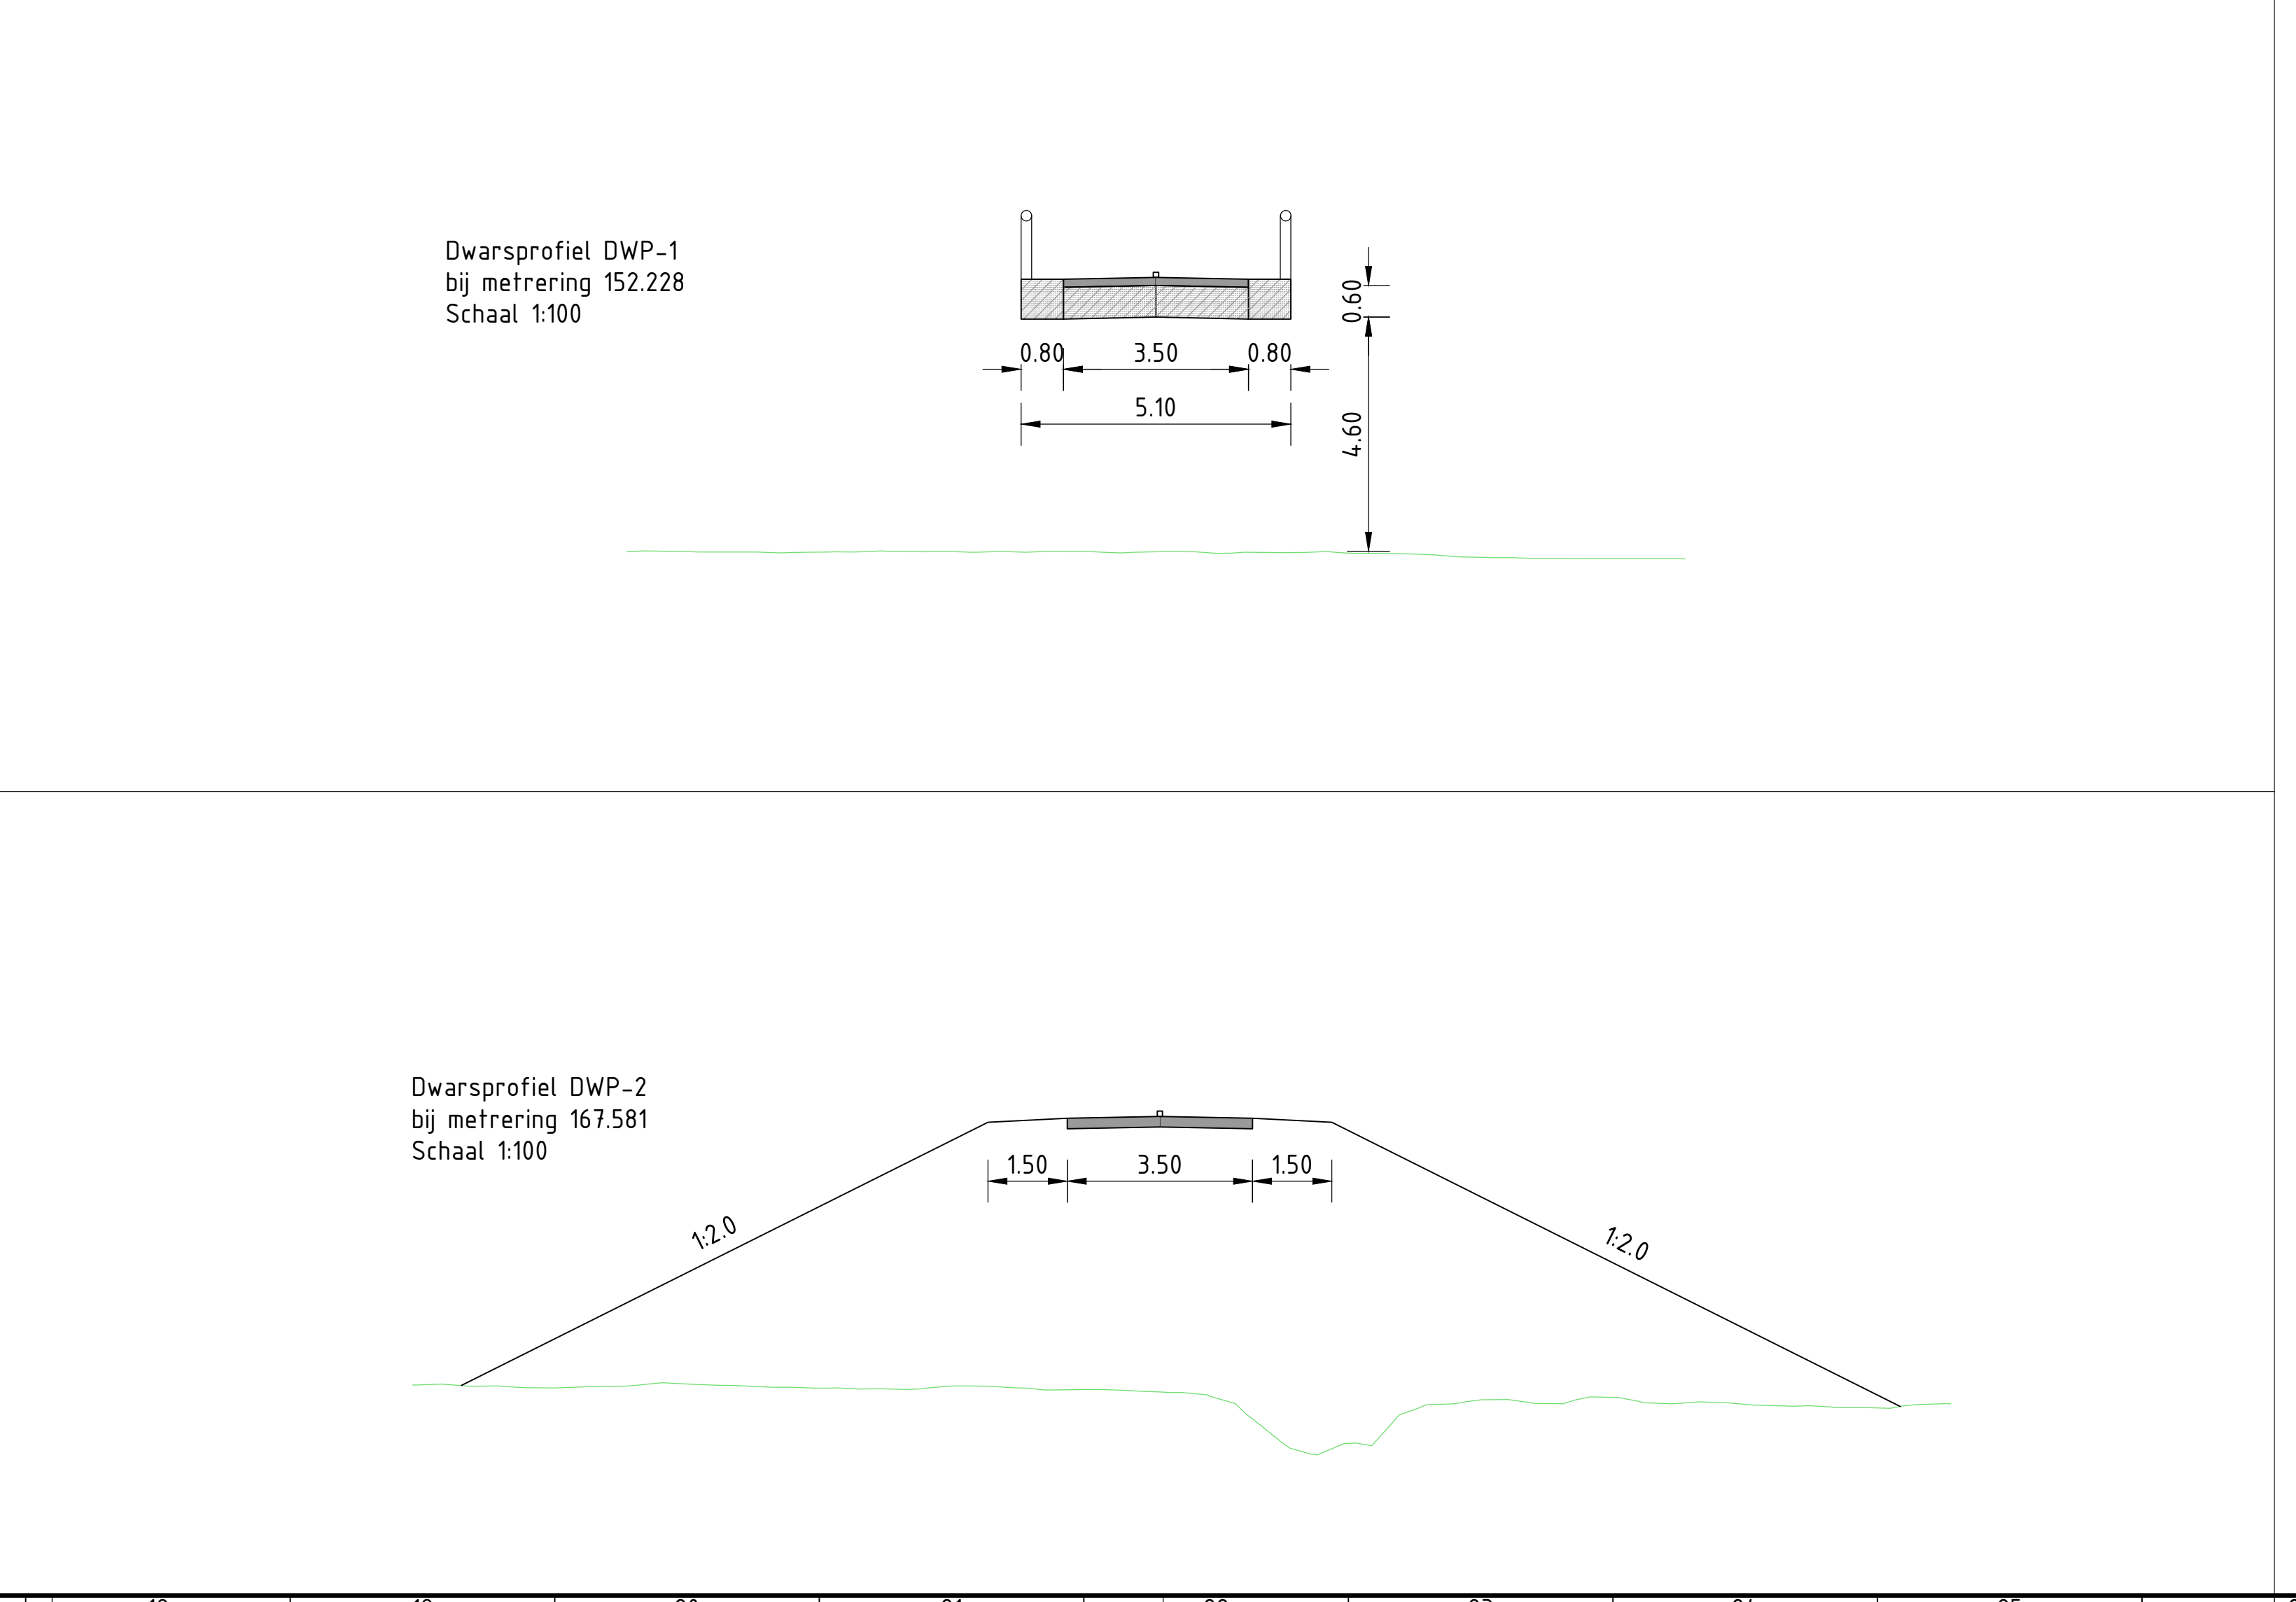

Verklaring

- Rijbaan
- Fietspad
- Bereik
- Talud grondslaan
- Talud landbouw
- Kadastrale grens
- Nieuwe kadastrale grens
- Duiker

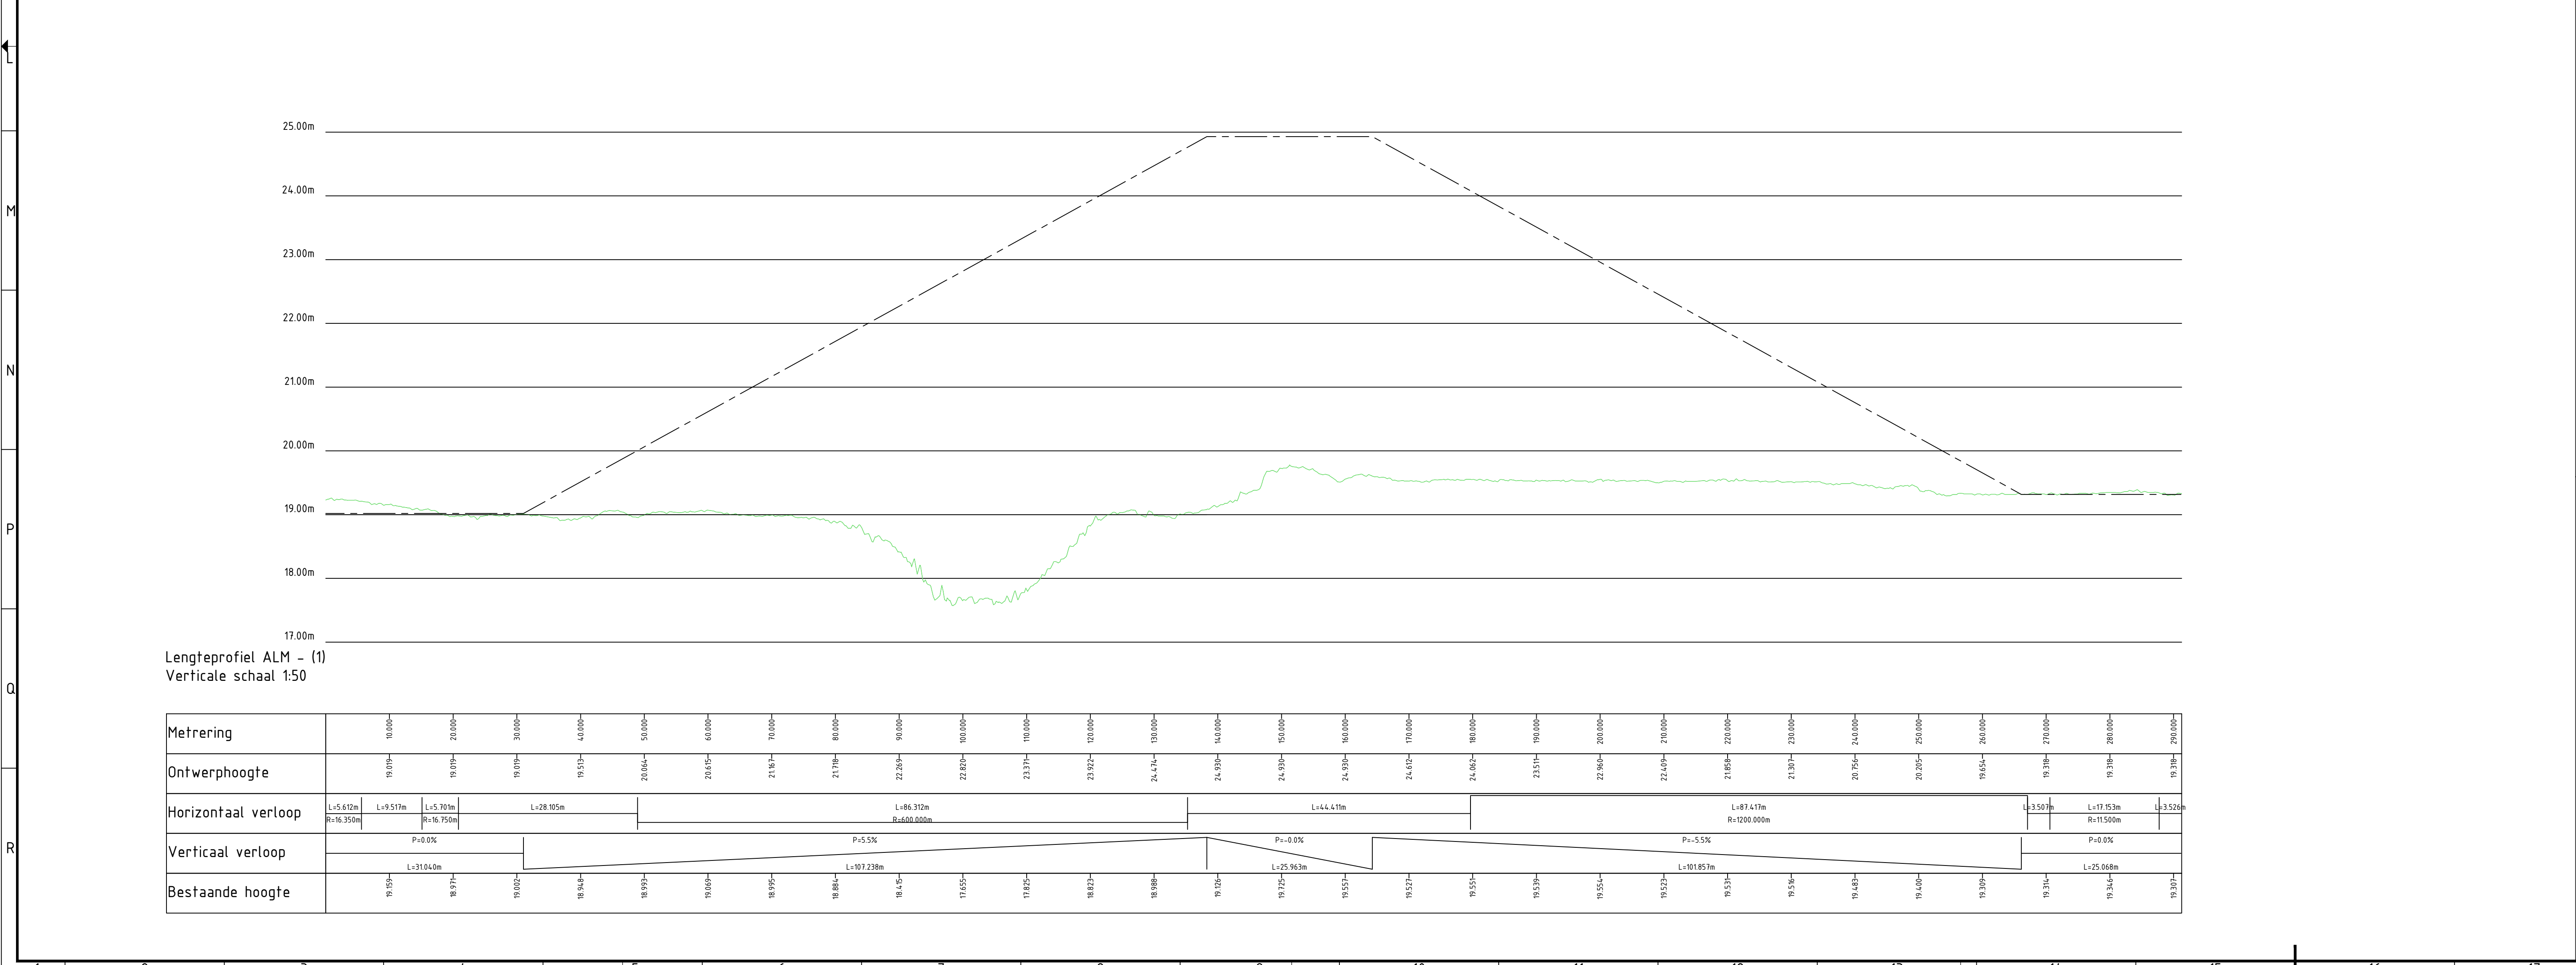

0 09-12-2024

THB TVW MKE

Opsteller Par. Verifieren Par. Validatie Par.

Nadere verkeersstudie oost-west

Fietsbrug 5,5%

Opdrachtgever: Gemeente Boekel

Projectnummer: BOE030

Formaat: A3-841x1470

Tekeningnummer: 2024-0553

Schaal: 1:500

Behorende bij doc. nr.

088 - 3366333

info@kragten.nl

www.kragten.nl

kragten