
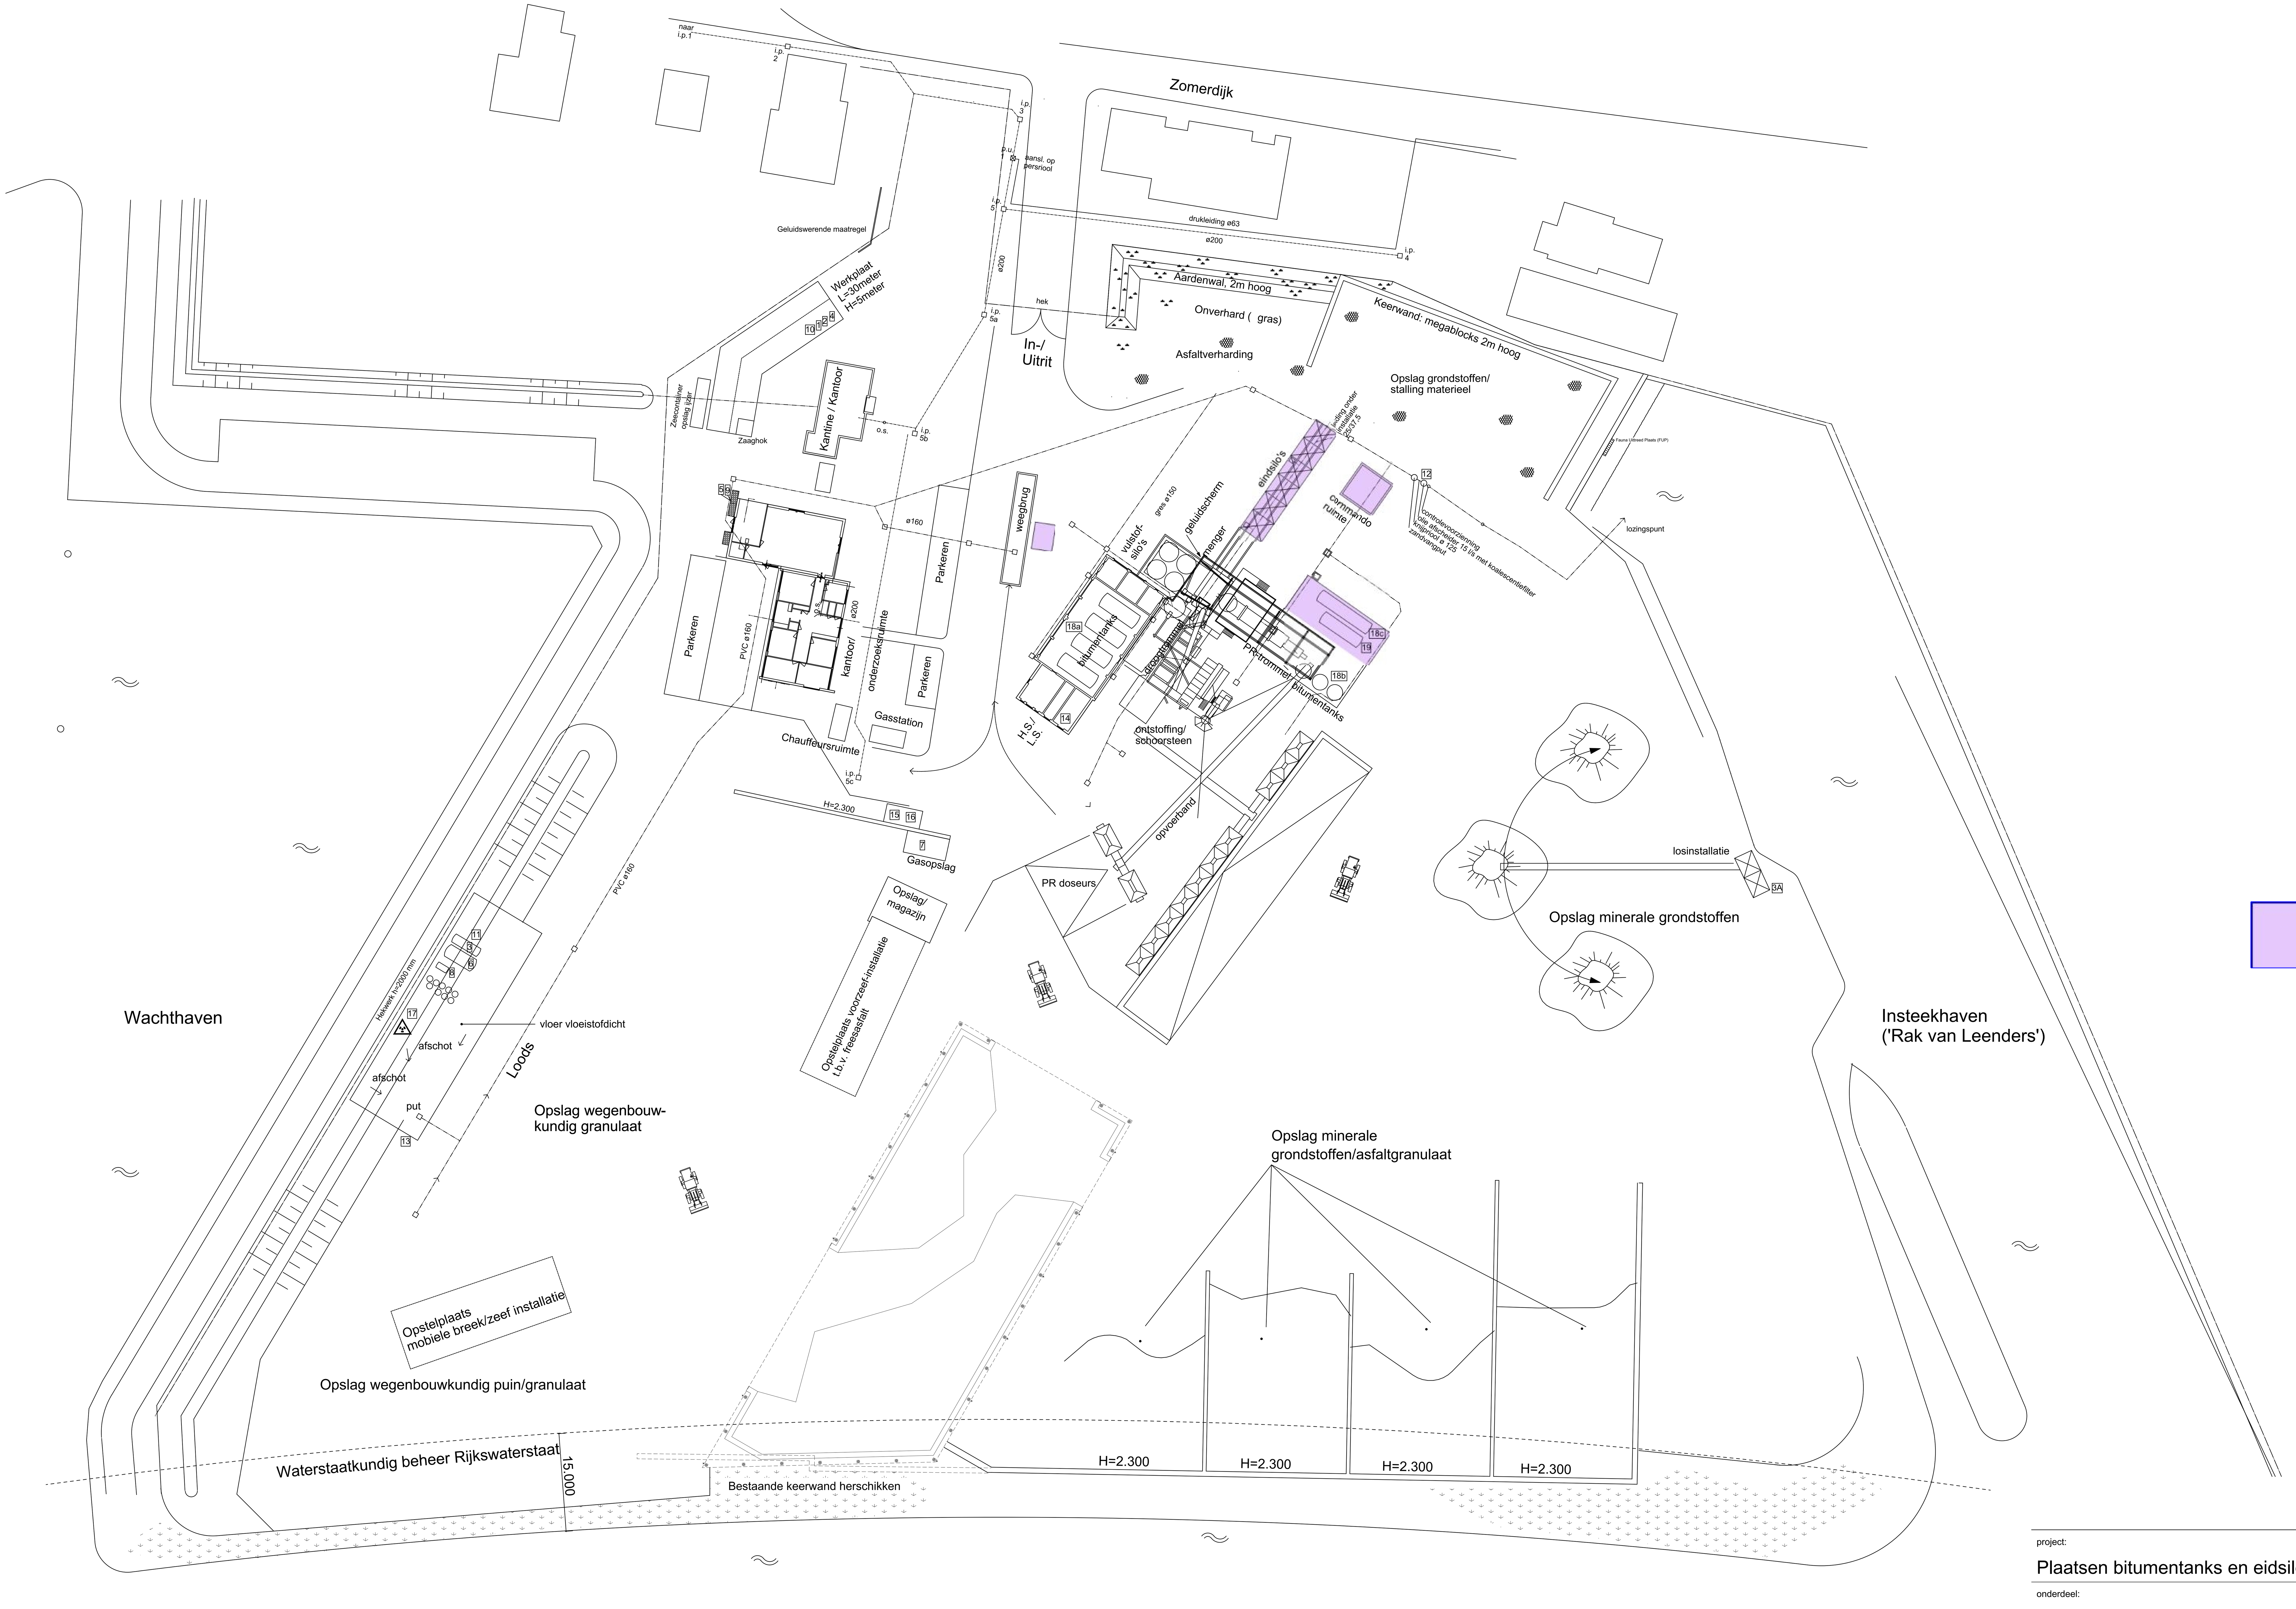


Bestaande constructies die worden vervangen

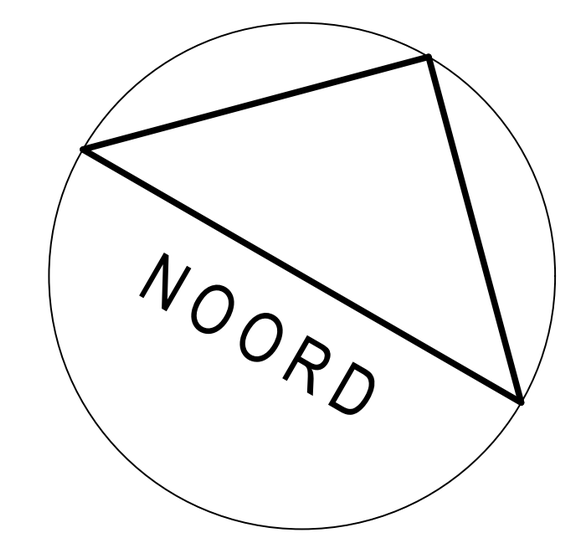

Situatie

Gemeente	Staphorst
Sectie	AL
Nrs.	240, 269, 275
Gemeente	Steenwijkerland
Nrs.	362 (ged.), 466 (ged.)

project: Plaatsen bitumentanks en eidsilo's gereed product		F:
onderdeel: Terreininrichting BESTAAND		E: D: C:
fase: Aanvraag omgevingsvergunning	status: Definitief	B: A:
opdrachtgever: Koudasfalt Staphorst B.V. Leenders 3, 7951 KM Staphorst	werknummer 21-04	datum: 10-03-2022 afdruk: getekend:
JENSEN - BOUWKUNDE Nijverheidsweg-noord 60-39 033 - 879 55 67 3812 PM Amersfoort info@jensen-architectuur.nl	bladnummer G-0-01	gecontroleerd: formaat: A1 schaal: 1 : 500

G:\JENSEN - ARCHITECTUUR\19-10 KA Staphorst PR-overkapping\7-ArchiCAD\KA Staphorst terrein met PR-overkapping 22.pln