
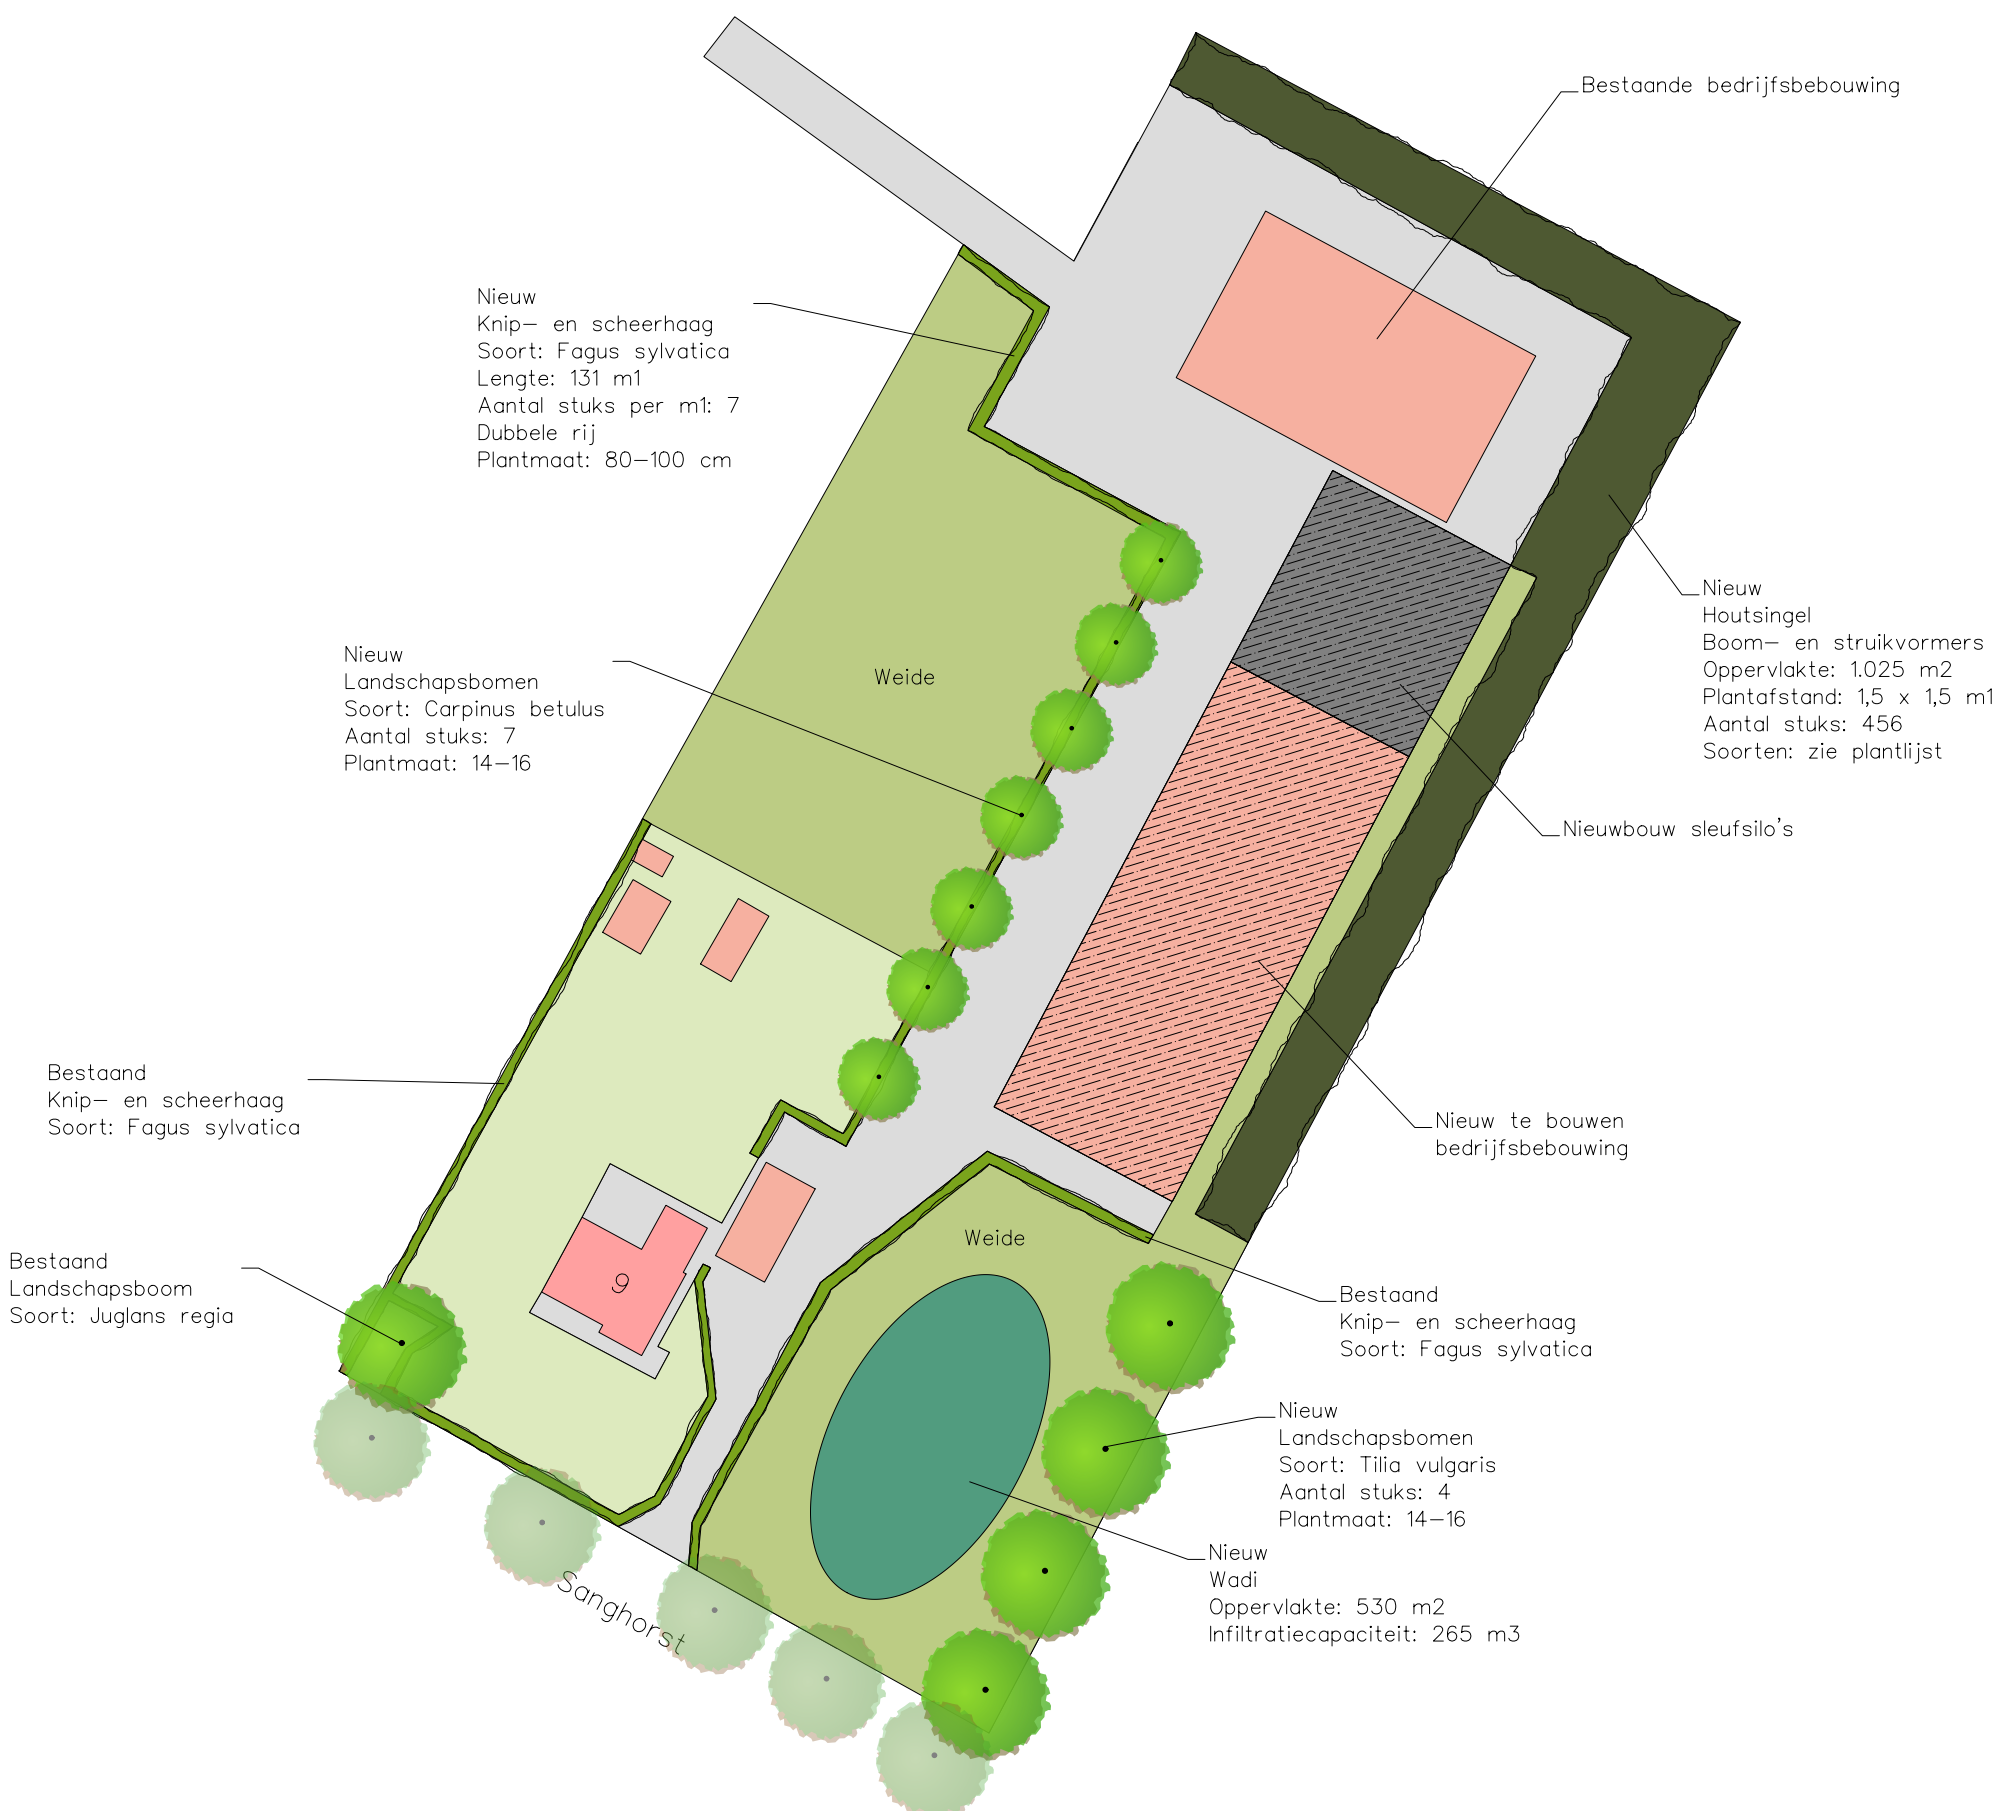


Landschappelijk inpassingsplan

Sanghorst 9, Mierlo

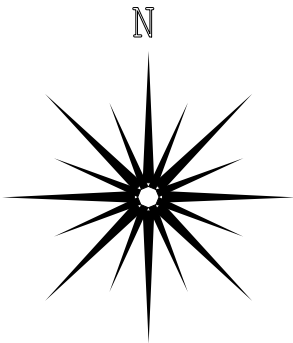

omschrijving	- Landschappelijk inpassingsplan	datum	- 2-7-2024
	-	wijz.data	- 9-4-2026
opdrachtgever	- Fam. van Dijk	schaal	1:750 (A3-formaat)
adres	- Sanghorst 9, Mierlo		