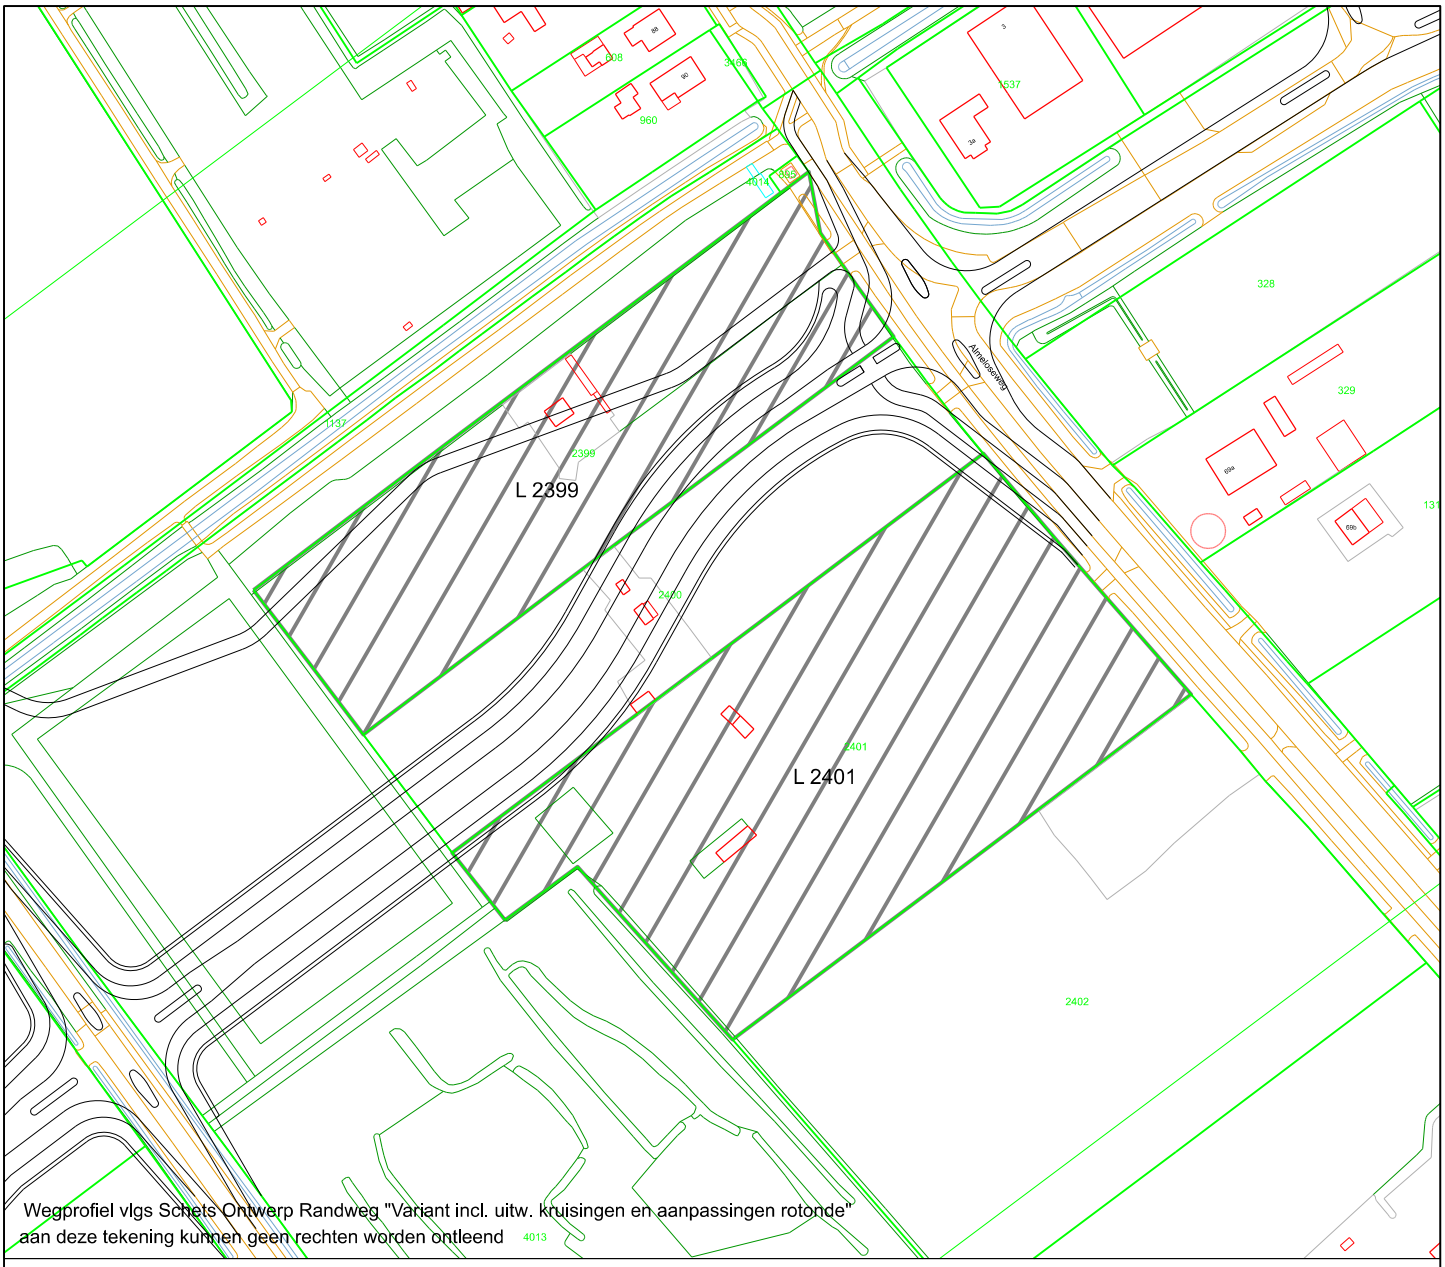


Perceel L 2399

Oppervlakte 8.488 m2

Perceel L 2401

Oppervlakte 13.329 m2

KADASTRALE SITUATIE GEMEENTE VRIEZENVEEN SECTIE L NO. 2399 en 2401

GRONDAANKOOP TOTAAL 21.817 M2

DOOR : DE GEMEENTE TWENTERAND

Manitobaplein 1
7671 GS Vriezenveen

Postbus 67
7670 AB Vriezenveen

Tel. (0546) 840 840
Fax (0546) 840 841

gemeente Twenterand

schaal	formaat	besteknummer
1:2000	A4	-
getekend		datum
AH		05-08-25
gezien		datum
-		-
gewijzigd		datum
-		-
tekeningnummer	blad	modelnaam
-	-/-	-

plotdatum: $DATE$
pad: $FILE$