


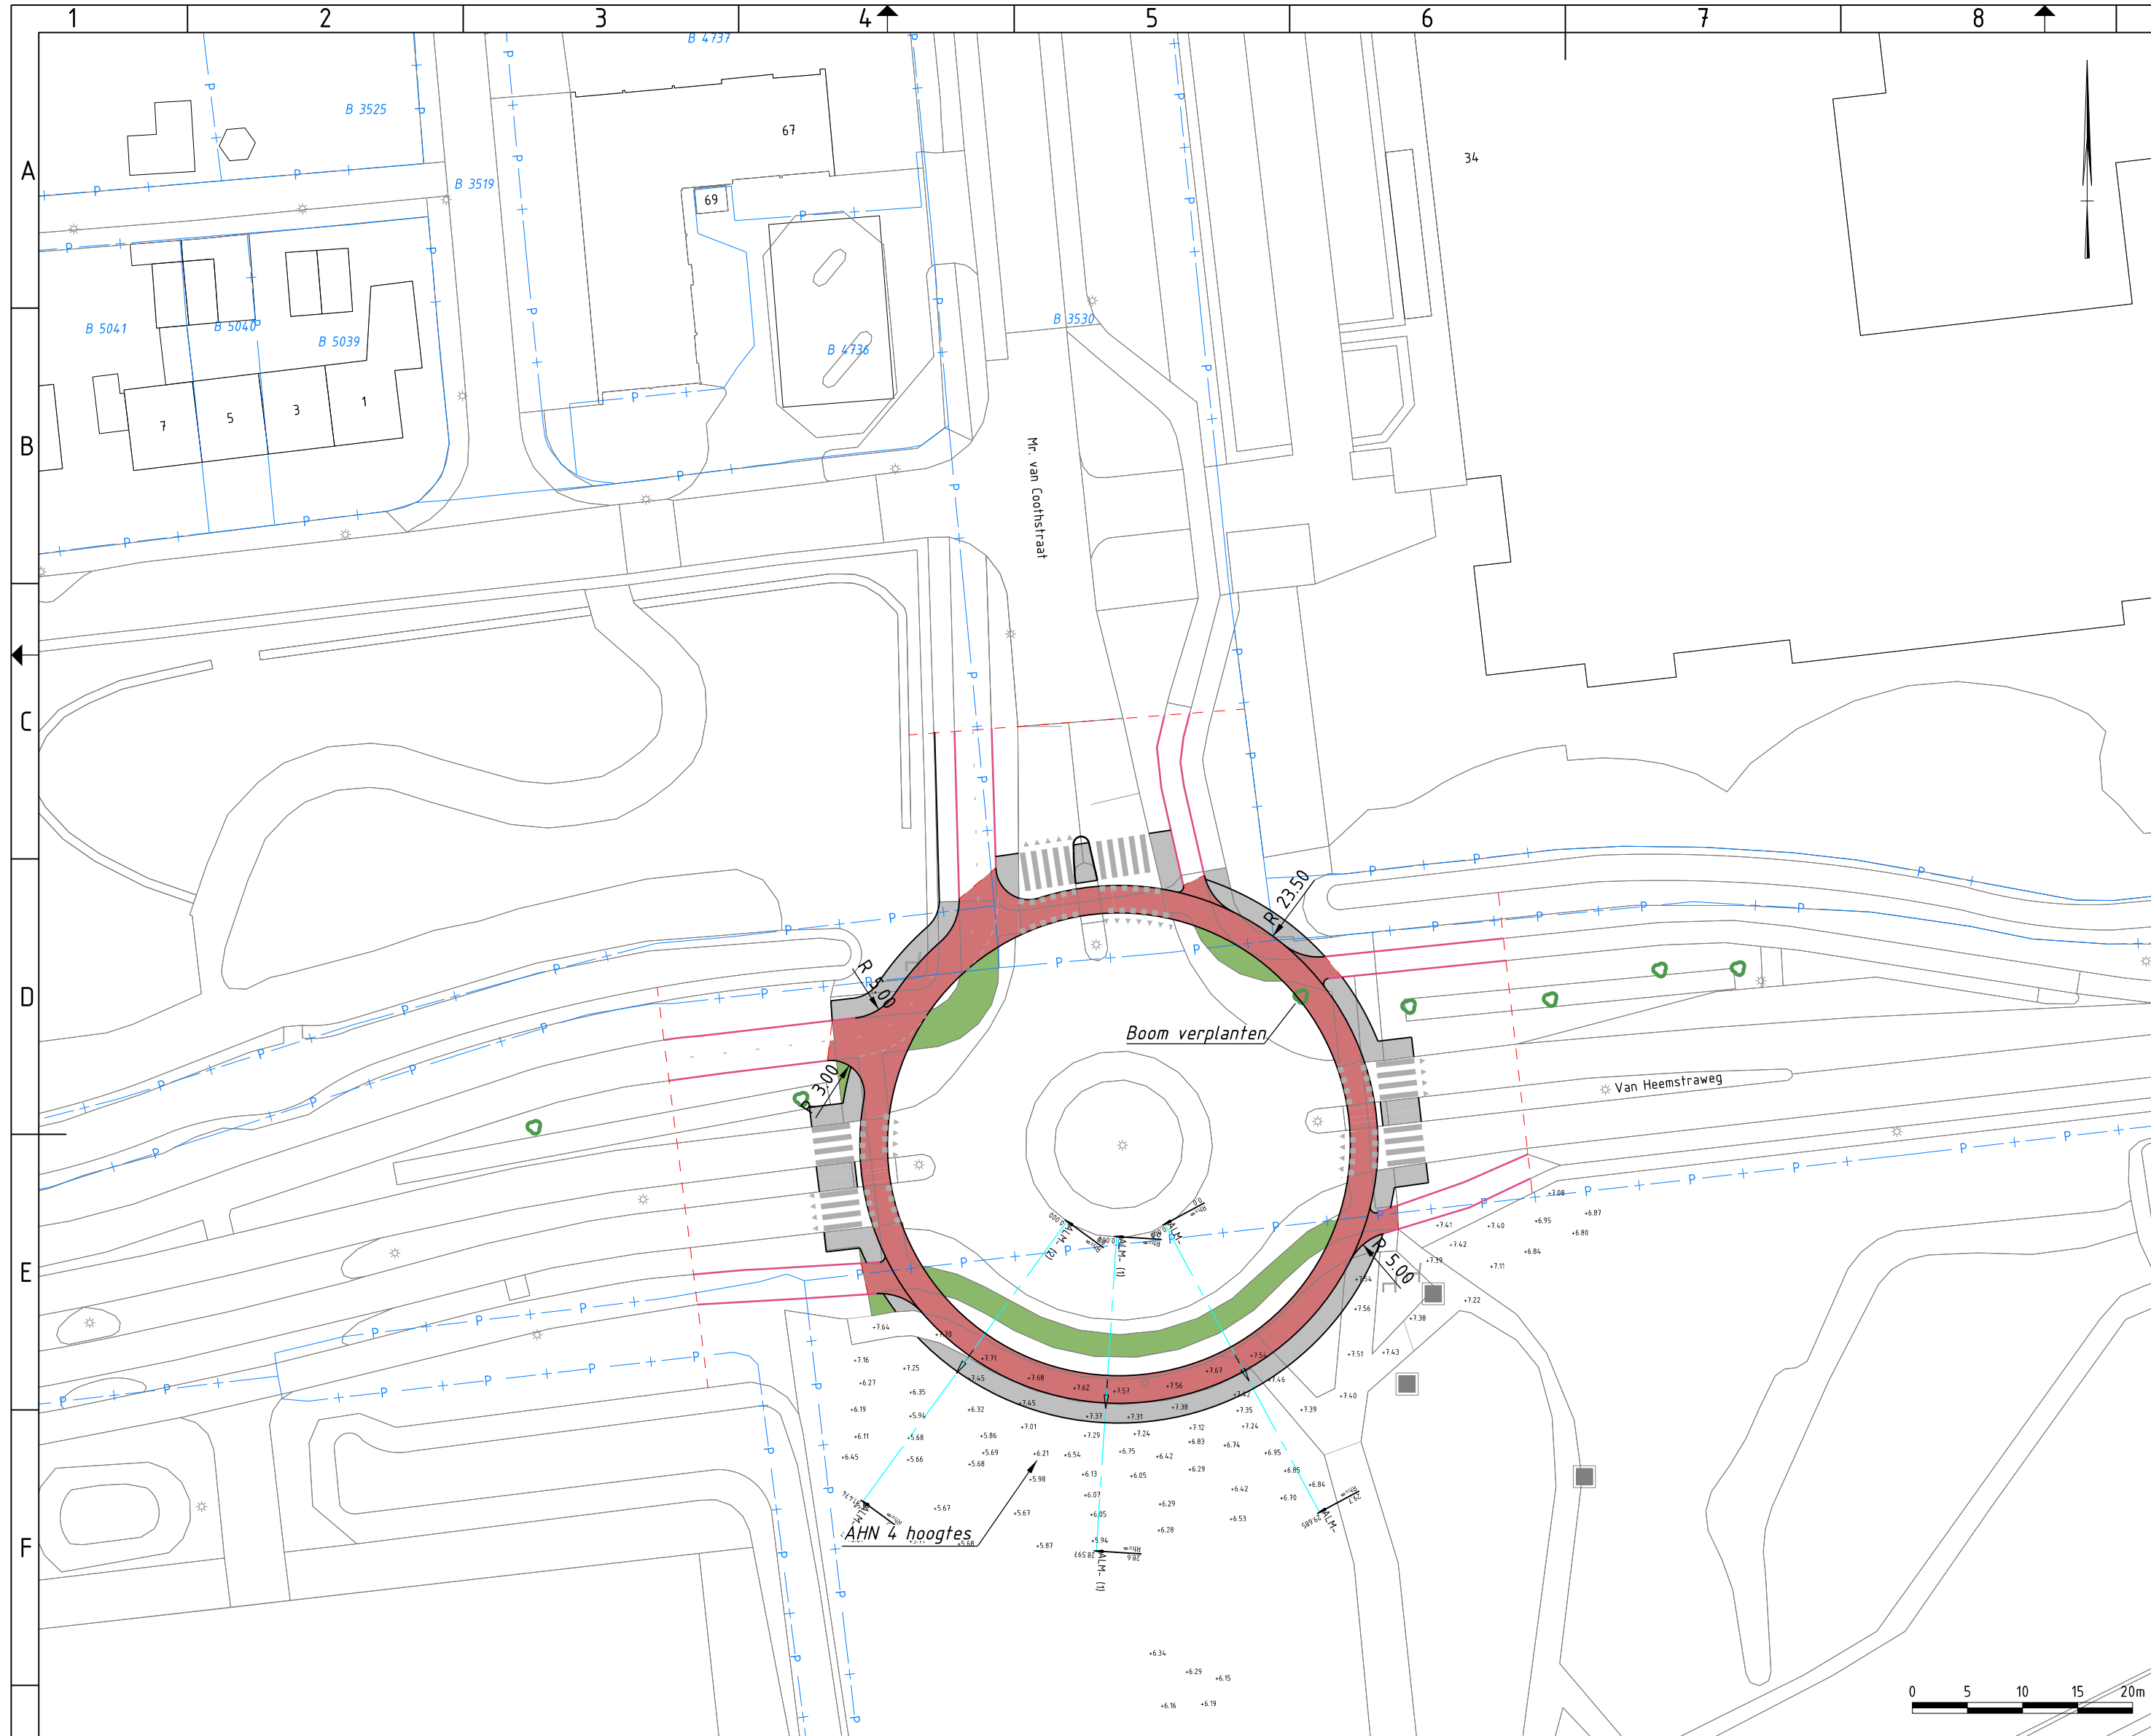
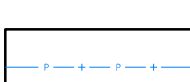
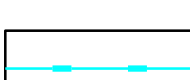
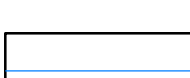


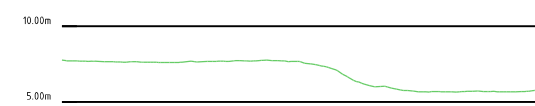


- | | |
|---|---------------------------|
|  | Asfalt |
|  | Fietspad |
|  | Voetpad |
|  | Geleider |
|  | Plateau |
|  | Grasbeton |
|  | Berm |
|  | Haag |
|  | Waterberging |
|  | Kadastrale grens bestaand |
|  | Hekwerk |
|  | Duiker bestaand |

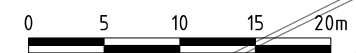

ALM- (2) 4			
Lengteprofiel as ALM- (2)			
Mettering 0,000 tot 31.4.74			
Mettering	0,000	0,000	0,000
Ontwerphoogte			
Horizontaal verloop		1:251,25m	
Verticaal verloop			
Bestaande hoogte			

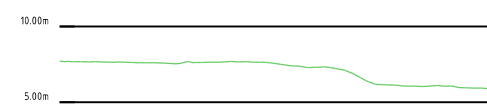

ALM- (I) 3		
Lengteprofiel als ALM- (I)		
Mettering 0.000 tot 28.597		
Mettering	28.597	28.597
<u>Ontwerphoogte</u>		
Horizontaal verloop	1,285183a	
Verticaal verloop		
<u>Bestaande hoogte</u>		

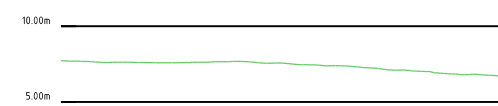

ALM - 2	
Lengteprofiel als ALM-Metring 0.000 tot 29.685	
Metring	
<u>Ontwerphoogte</u>	
Horizontaal verloop	L29.685a
Verticaal verloop	
<u>Bestaande hoogte</u>	

2.0	definitief	BTU	JS	JvN	02-02-2024
1.0	Eerste uitgave	BTU	JS	JvN	08-01-2024
versie	omschrijving	getekend	gecontroleerd	akkoord	datum
opdrachtgever					
Gemeente Druten					
project					
Rotondes Druten					
BI7152-102-100					
omschrijving					
Situatie					
Rotonde 3					
 Royal HaskoningDHV <i>Enhancing Society Together</i> HaskoningDHV Nederland B.V. Mobility & Infrastructure					
documentstatus				documentversie	
Concept				2.0	
projectnummer / tekeningnummer					
BI7152-RHD-WX-XX-DG-C-000001					
formaat	schaal	fase	bladnr.	van	
A2	1:500	Schets Ontwerp	03	06	

versie	omschrijving	getekend	gecontroleerd	akkoord
opdrachtgever				
Gemeente Druten				
project				
Rotondes Druten BI7152-102-100				
omschrijving				
Situatie Rotonde 3				
		 Royal HaskoningDHV <i>Enhancing Society Together</i> HaskoningDHV Nederland Mobility & Infrastructure		
		documentstatus		documentnummer
		Concept		2.0