
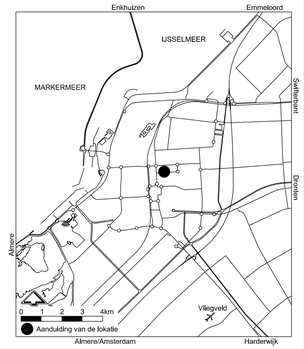


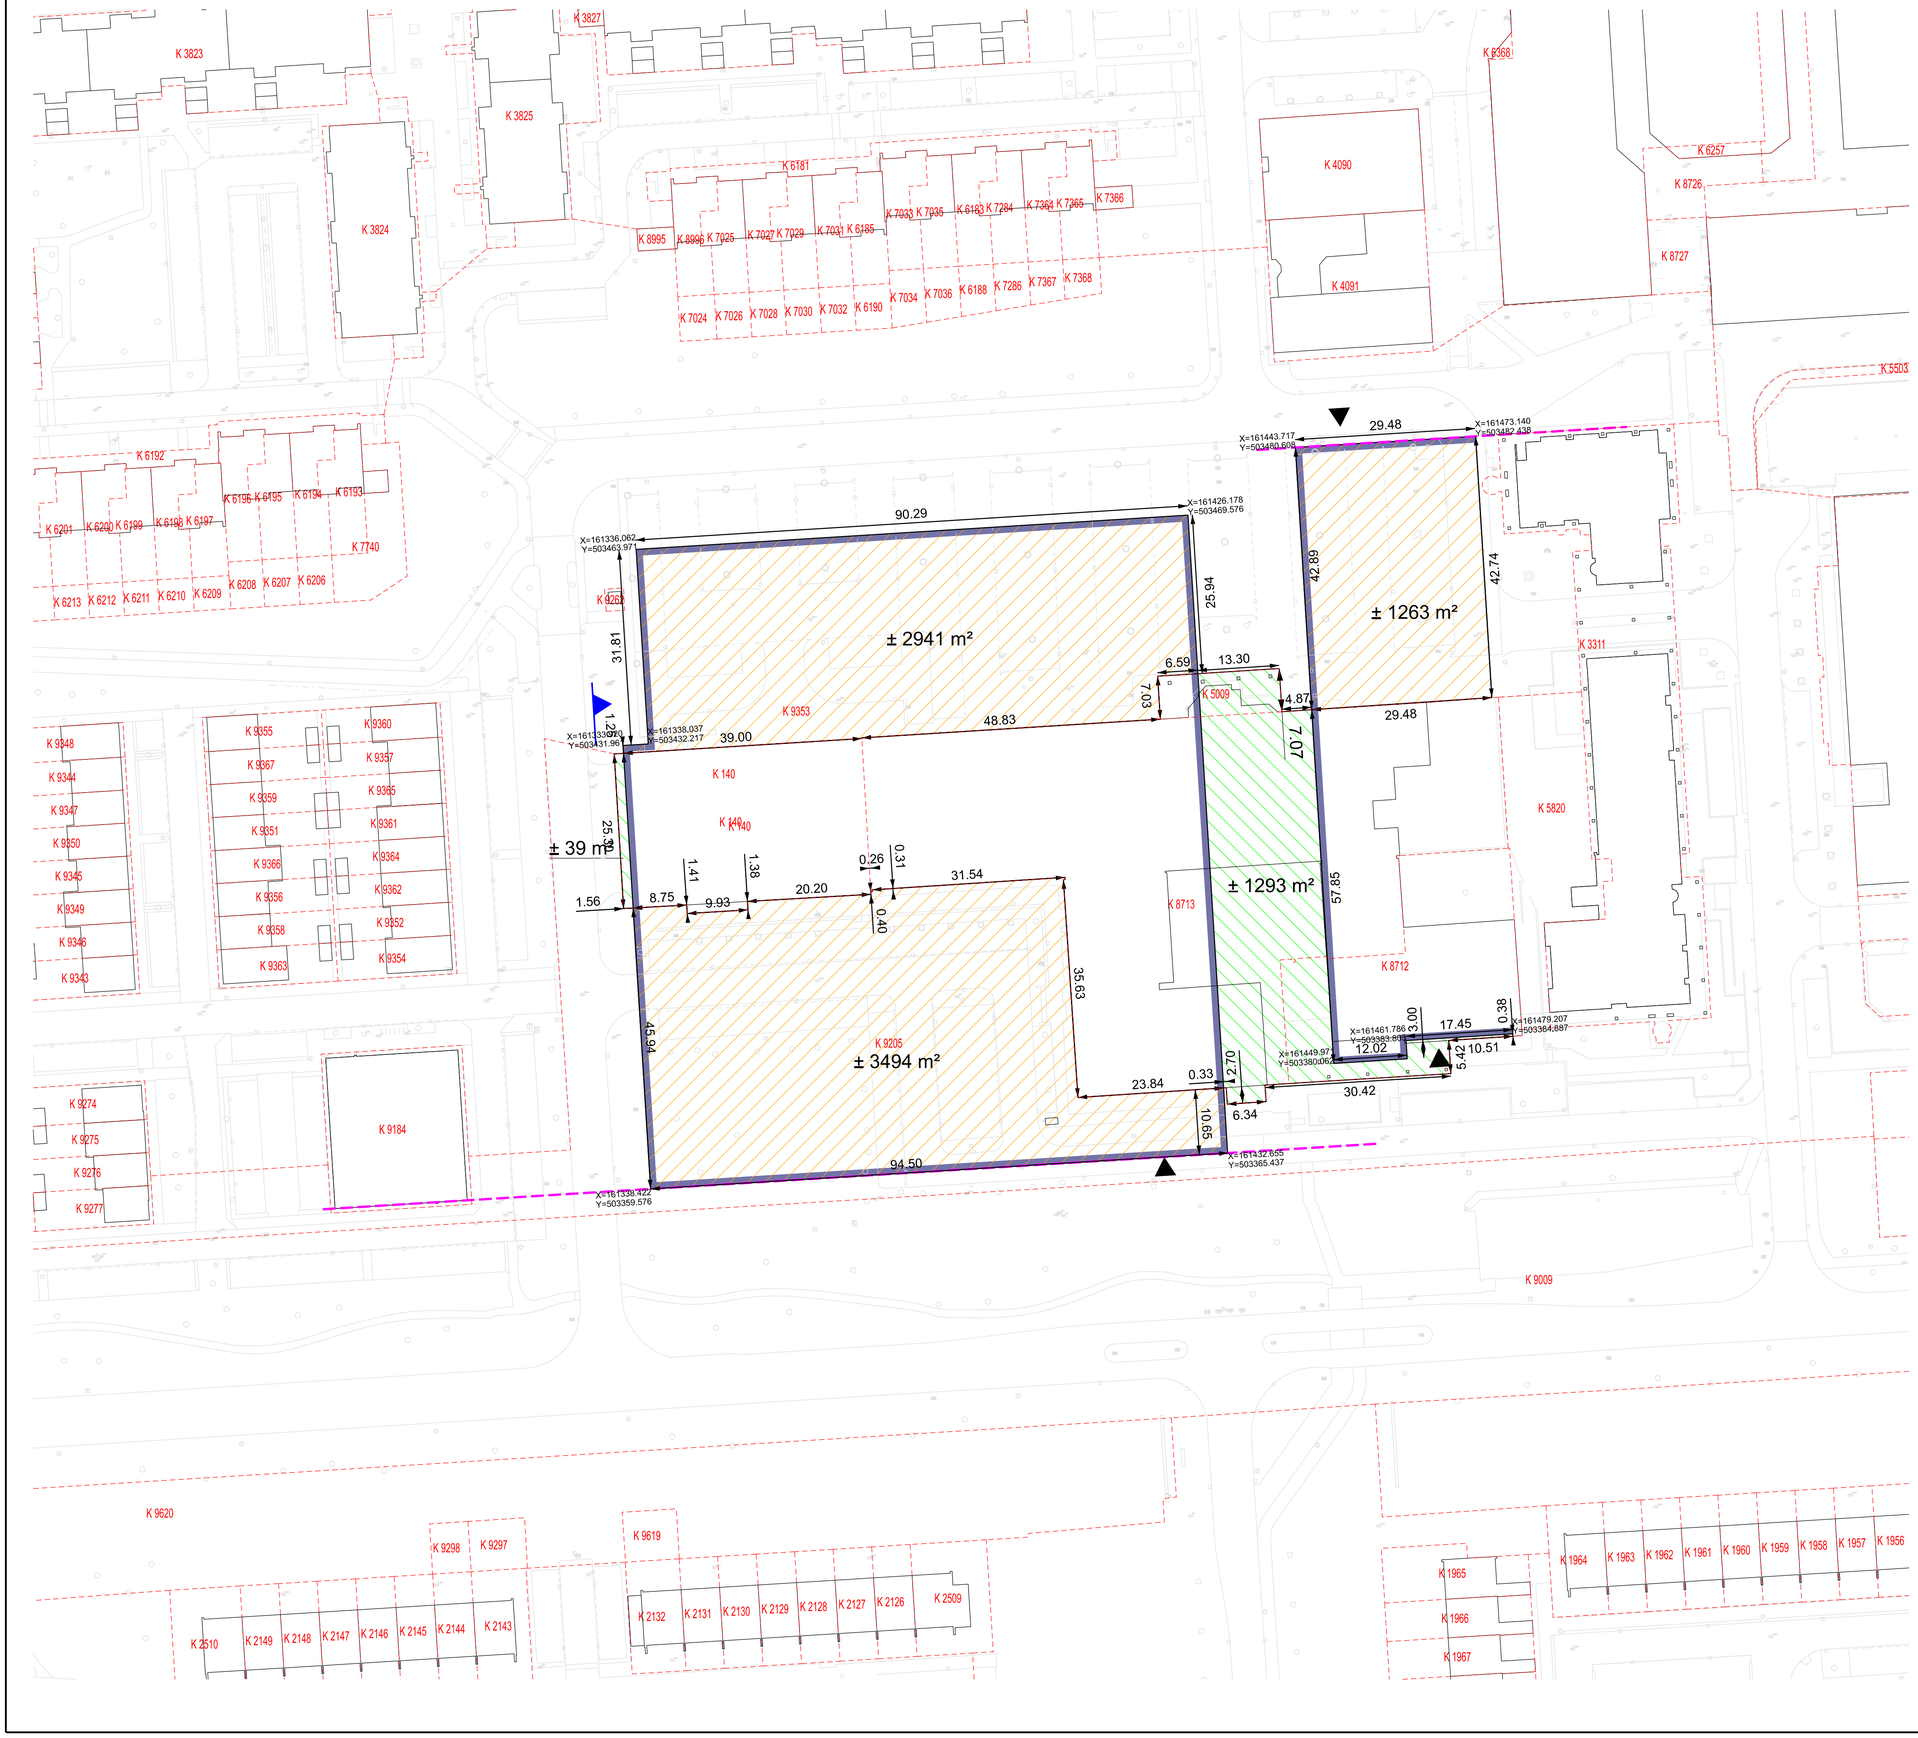

VERKLARING

- Uit te geven terrein, totaal ± 7697 m²
  Kad. bekend Gemeente Lelystad sectie K nr. 9205 (ged.) en nr.9353 (ged.)
- Te ruilen terrein, totaal ± 1333 m²
  Kad. bekend Gemeente Lelystad sectie K nr. 140 (ged.), K nr. 5009 (ged.), nr.8712 (ged.) en nr. 8713(ged.)
- A 371 — Kadastrale gegevens
- lage plint (bordes, zie beeldregieplan) geen erfafscheiding
- Rooilijn/bebouwingsgrens
- Entree parkeervoorziening
- Entree
- 10.00 — Maten in meters

DVL: Geoinformatie JL

gemeente Lelystad

Grondverkoop
t.b.v. Maerlant woonfront
Lelycenter

Gebied 1.0.0.

Gemeente Lelystad
Postbus 91
8200 AB Lelystad

T: 14 0320
www.lelystad.nl
gemeente@lelystad.nl

Blad 1 van 1 bladen

Dat. 05-10-21 Get. rsluiter Gez. GK Gek. GK Schaal: 1:500
Gew. -- Get. -- Plot Archiefnr.
Gew. -- Get. -- d.d. 6-10-2021 34-1.0.0-1-8713

W:\st_1_terreinaanbiedingen\10018713.dgn