



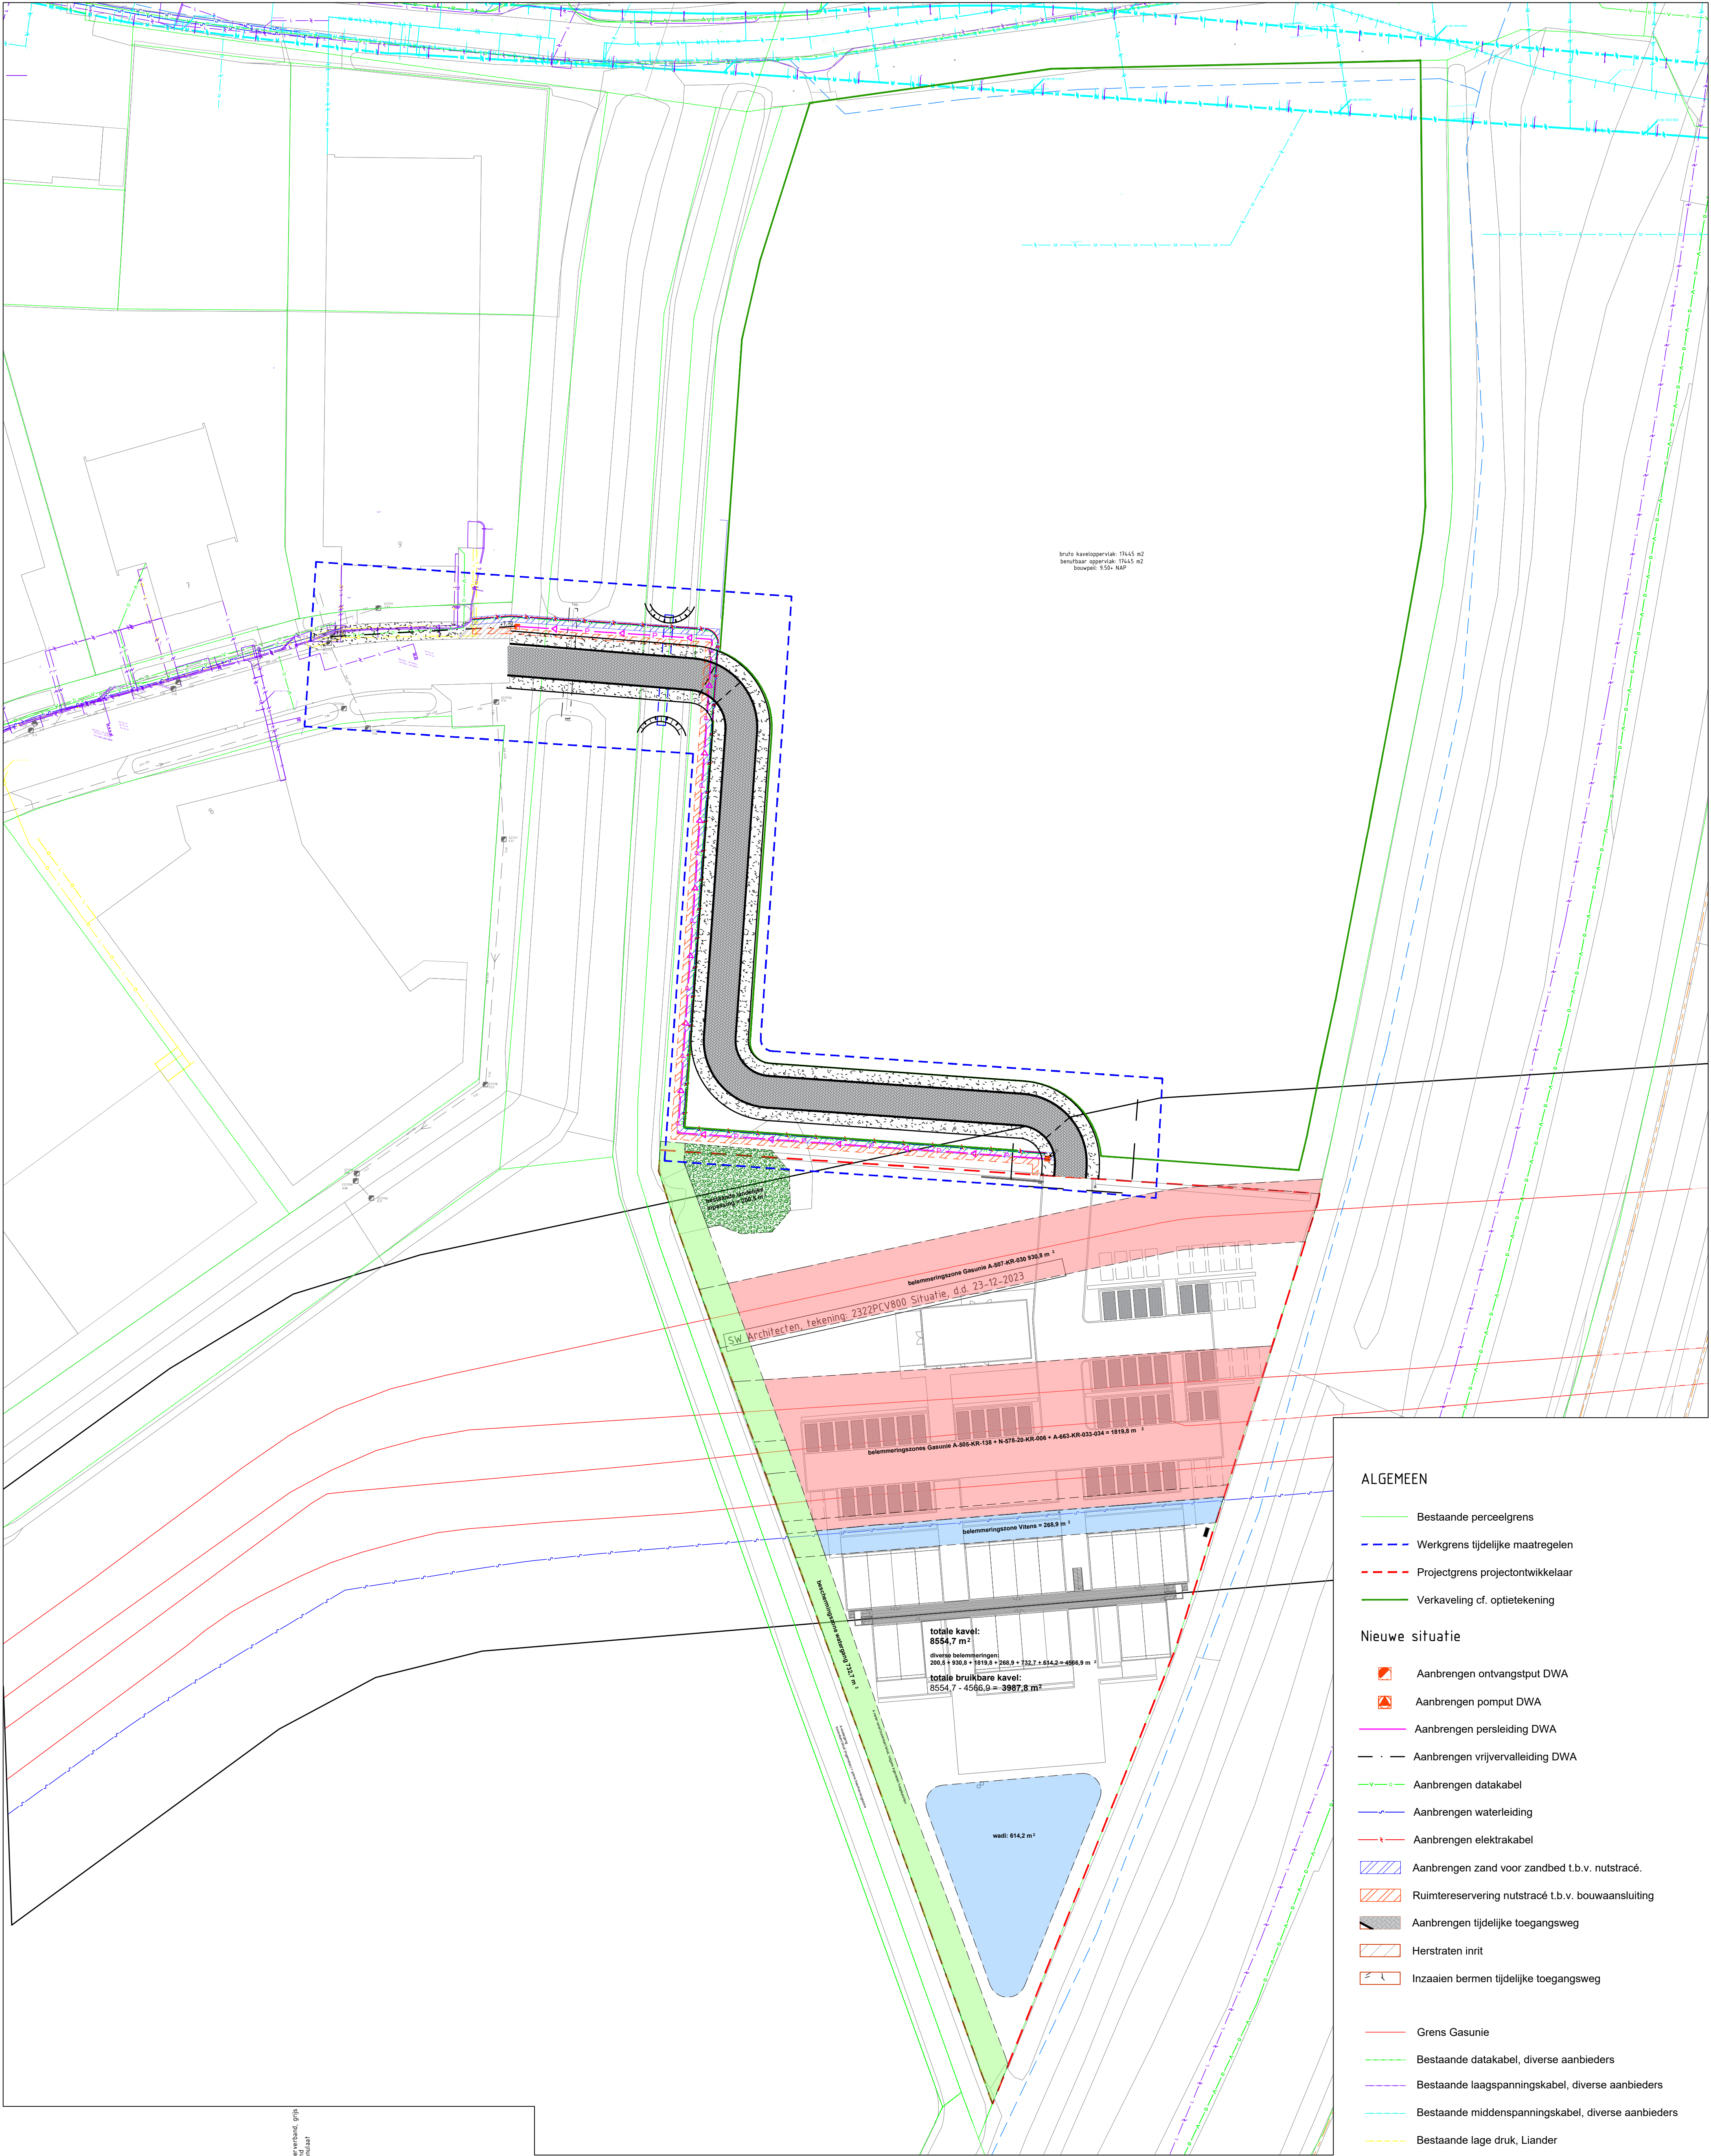


ALGEMEEN

- Bestaande perceelgrens
 - Werkgrens tijdelijke maatregelen
 - Projectgrens projectontwikkelaar
 - Verkaveling of optietekening
- Nieuwe situatie
- Aanbrengen ontvangstput DWA
 - Aanbrengen pompuit DWA
 - Aanbrengen persleiding DWA
 - Aanbrengen vrijvvalleiding DWA
 - Aanbrengen datakabel
 - Aanbrengen waterleiding
 - Aanbrengen elektrakabel
 - Aanbrengen zand voor zandbed t.b.v. nutstracé
 - Ruimtereservering nutstracé t.b.v. bouwaansluiting
 - Aanbrengen tijdelijke toegangsweg
 - Herstraten inrit
 - Inzaaien bermen tijdelijke toegangsweg
-
- Grens Gasunie
 - Bestaande datakabel, diverse aanbieders
 - Bestaande laagspanningskabel, diverse aanbieders
 - Bestaande middenspanningskabel, diverse aanbieders
 - Bestaande lage druk, Liander
 - Bestaande waterleiding, Vitens

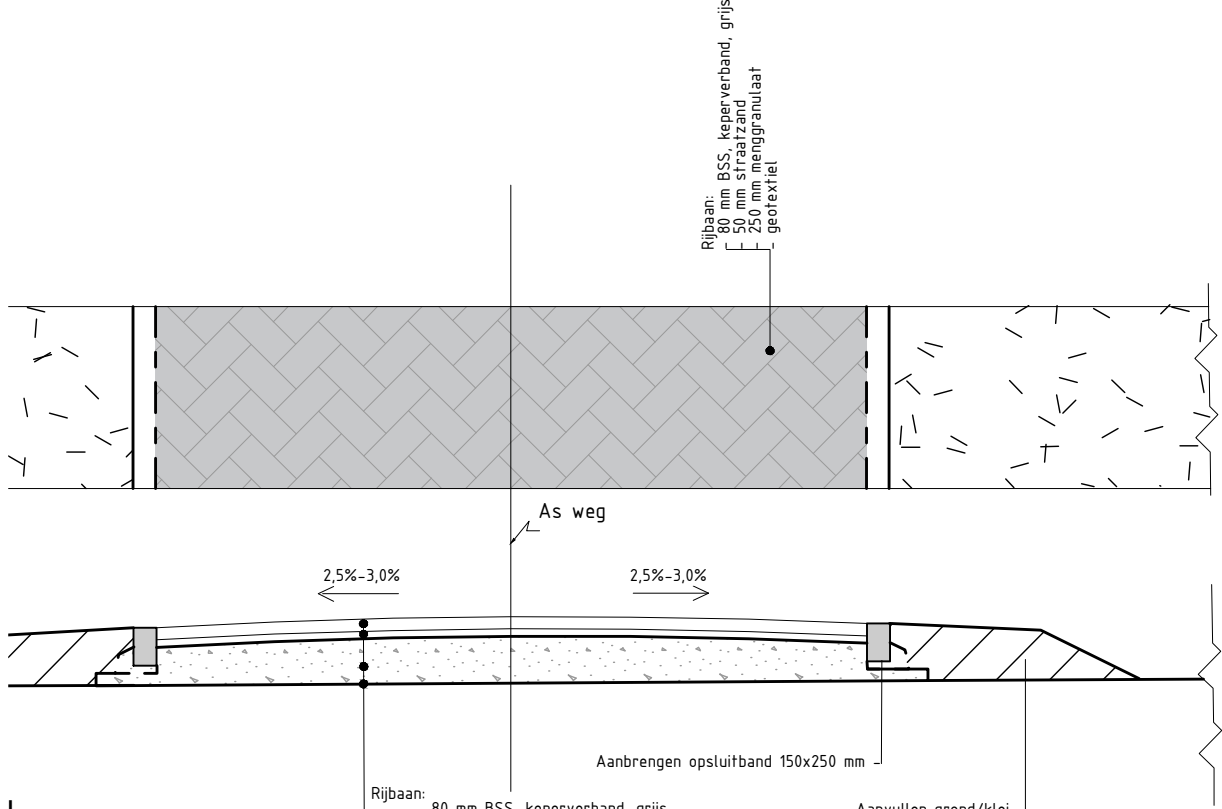

Normaalprofiel rijweg
SCHAAL 1 : 50

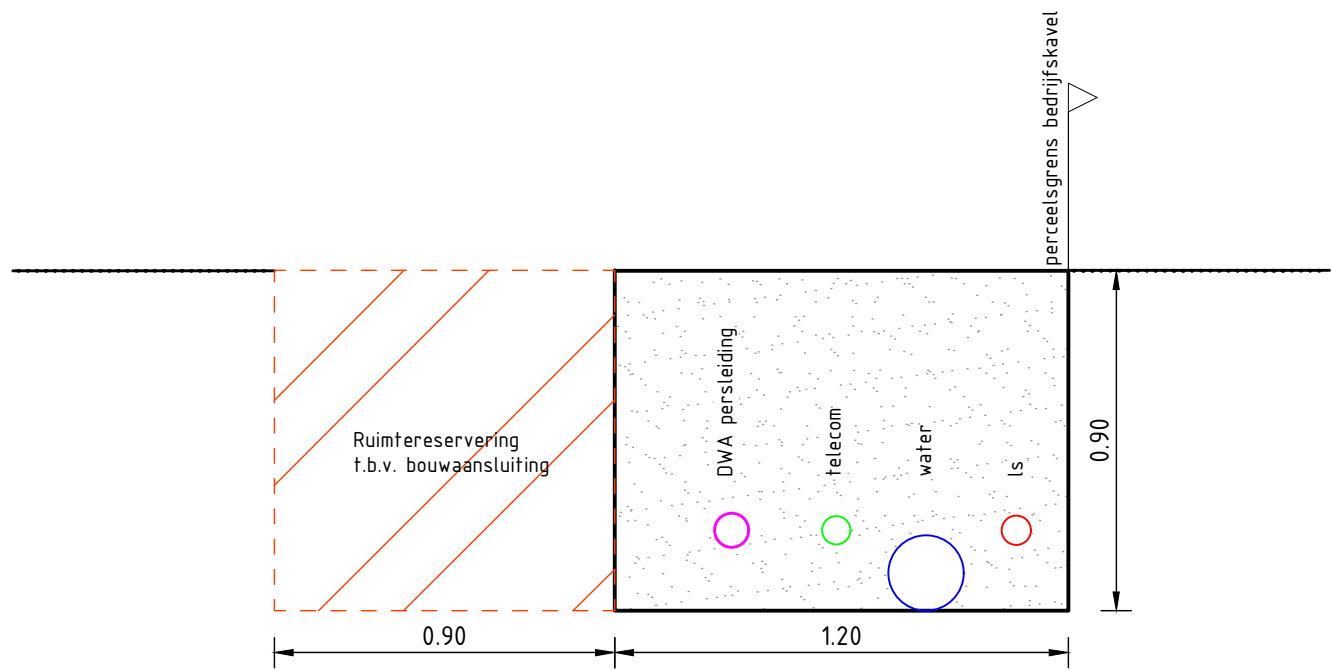

Normaalprofiel nutstracé
SCHAAL 1 : 20

- Uitgangspunten
- Maximale bebouwing kavels: 50-60%
 - Personeel / hectare: gemiddeld 60. Dit betekent ca. 125 personen voor de Merm Oost. Daarnaast 125 arbeidsmigranten.
 - Maximale milieucategorie: 3.2

Maten in meters tenzij anders vermeld
Materiaalmaten in mm, tenzij anders vermeld
Peilmaten in meters t.o.v. N.A.P., tenzij anders vermeld
Diameters in mm, tenzij anders vermeld

D					
G					
B					
A					
Wijz.	Datum	Get.	Gec.	Aard der wijziging	
Project					
De Merm Oost				Schaal 1:500	Status CONCEPT
Elst				Formaat A1	Besteknr. n.v.t.
Onderdeel	Initiatiefase			Datum 28-08-2024	Archiefnr.
Bouwrijpmaakfase toegangsweg met nutstracé				Get. R. Geurts	24.0042
				Gec. M. Klomp	
gemeente Overbetuwe				Team Opgavegericht Werken Cluster Ingenieursbureau Postbus 11 6650 AA Elst Dorpsstraat 67 6651 EH Elst Tel. 14 0451	