


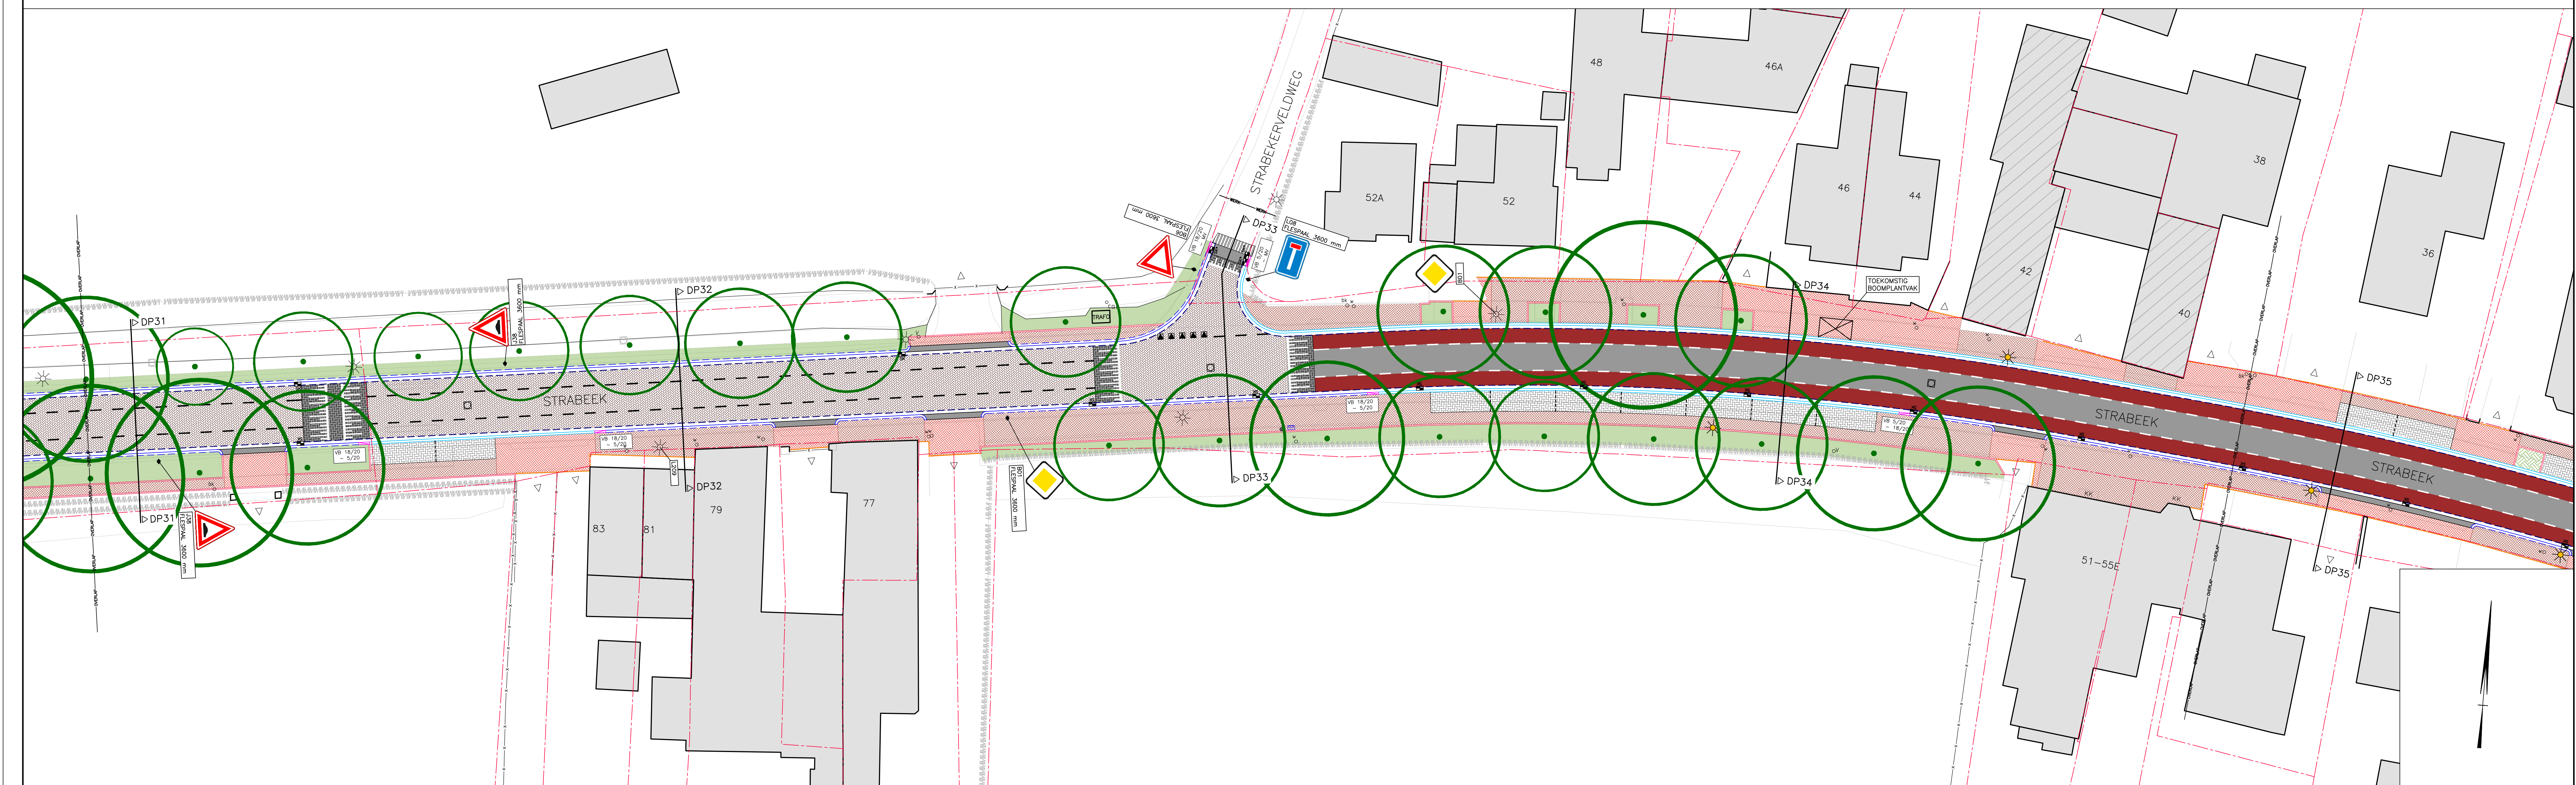

CONCEPT			
Project : HERIN. VOORM. PROV. WEG HOUTHEN			22.062
Oprichtingsgever : GEMEENTE VALKENBURG AAN DE GEUL			
Overbreed : SITUATIE VERHARDING – FASE 2			Bod 8.28
Getand : WF / MH	Schiet : 1:200	Formaat : A0	
Datum : 25-03-2025		Overzichts :	
CAD-bestand : S:\PROJECT\122.062 - Herin. Prov. Houthen aan DV-onversteptpunt\02. Bestandenaanpak\01. CBP.022.062			
		Bestandsnaam: Project 122 6132 NW Bus	Posities: Positie A4 6132 NW Bus
		Tel. +31 (0)46 438 22 22	
		E-mail info@platingheggeng.nl	
		Web www.platingheggeng.nl	